



**SNELDER  
ZIJLSTRA**

Thuis in Twente



# De Miggelt 57

Aalten | € 300.000 k.k.



# De Miggelt 57

---

Wij verkopen deze leuke tussenwoning met een aangebouwde berging en een tuin op het noordoosten in een kindvriendelijke woonwijk. De woning heeft een nieuwere keuken en sanitair, 3 slaapkamers op de eerste verdieping en de mogelijkheid voor een 4e slaapkamer op de tweede verdieping.

De ligging is perfect. Met de fiets ben je snel bij Sportpark Zuid, het centrum en het treinstation. Kinderen kunnen lopend naar de basisschool en ook voor de middelbare school kunnen ze in Aalten terecht. Via de N318 zijn Winterswijk, Varsseveld en de A18 naar Doetinchem snel te bereiken.

Indeling o.a.:

Begane grond:

Entree/hal, toilet met fonteintje, trapopgang, meterkast, woonkamer, inbouwkeuken voorzien van een kookplaat, afzuigkap, koelkast, vriezer, combi-magnetron, vaatwasser en een close-in-boiler, bijkeuken/berging met aansluiting voor wasapparatuur en deur naar de tuin.

1e verdieping:

Overloop, 3 slaapkamers, badkamer met ligbad, douche, 2e toilet en een wastafel.

2e verdieping:

Middels een vaste trap te bereiken zolder met de mogelijkheid voor een 4e slaapkamer, veel bergruimte en de c.v. combiketel (Intergas, bouwjaar 2021, in eigendom).

Kenmerken en bijzonderheden:

- Bouwjaar 1975. Woonoppervlakte ca. 135 m<sup>2</sup>. Inhoud ca. 472 m<sup>3</sup>. Perceeloppervlakte 160 m<sup>2</sup>.
- Dak- en muurisolatie
- Energielabel B.
- Projectnotaris is Tjdhof, Daverschoot & De Jong Posthumus in Assen.
- Verkoper behoudt zich het recht van gunning voor.

Aanvaarding: in overleg.

Bijzonderheden koopovereenkomst:

- De koopovereenkomst wordt bindend zodra koper en verkoper beiden hebben getekend.
- In de koopovereenkomst zal een ouderdoms-, een asbest- en een niet-bewoondclausule worden opgenomen.
- Voor de koper geldt een verplichting tot het stellen van een 10% waarborgsom/bankgarantie.

Ben jij enthousiast over deze woning? Schakel direct je eigen NVM-aankoopmakelaar in. Jouw NVM-aankoopmakelaar staat voor jouw belangen en bespaart je tijd, geld en zorgen. Op Funda vind je de contactgegevens van collega NVM-aankoopmakelaars in Twente.

Disclaimer: deze presentatie geeft een informatieve en geheel vrijblijvende indruk. Aan eventuele onjuistheden kunnen geen rechten worden ontleend.



# Kenmerken

---

Klik hier voor  
de volledige  
kenmerken  
in jouw **Move**  
account.

## Bouw

Soort woonhuis	eengezinswoning
Type woning	tussenwoning
Bouwjaar	1975

## Oppervlakten en inhoud

Wonen	135 m <sup>2</sup>
Overig inpandige ruimte	-
Gebouwbonden buitenruimte	1 m <sup>2</sup>
Perceel	160 m <sup>2</sup>
Inhoud	472 m <sup>3</sup>

## Indeling

Aantal kamers	4
Aantal woonlagen	3

## Energie

Energielabel	B
Energielabel geldig tot	11-10-2032
Isolatie	dakisolatie, muurisolatie, gedeeltelijk dubbel glas
Verwarming	c.v.-ketel
Warm water	c.v.-ketel
Cv-ketel	Intergas 2021































Jouw droomwoning  
begint met een  
**hypotheekadvies**  
van Snelder Zijlstra.

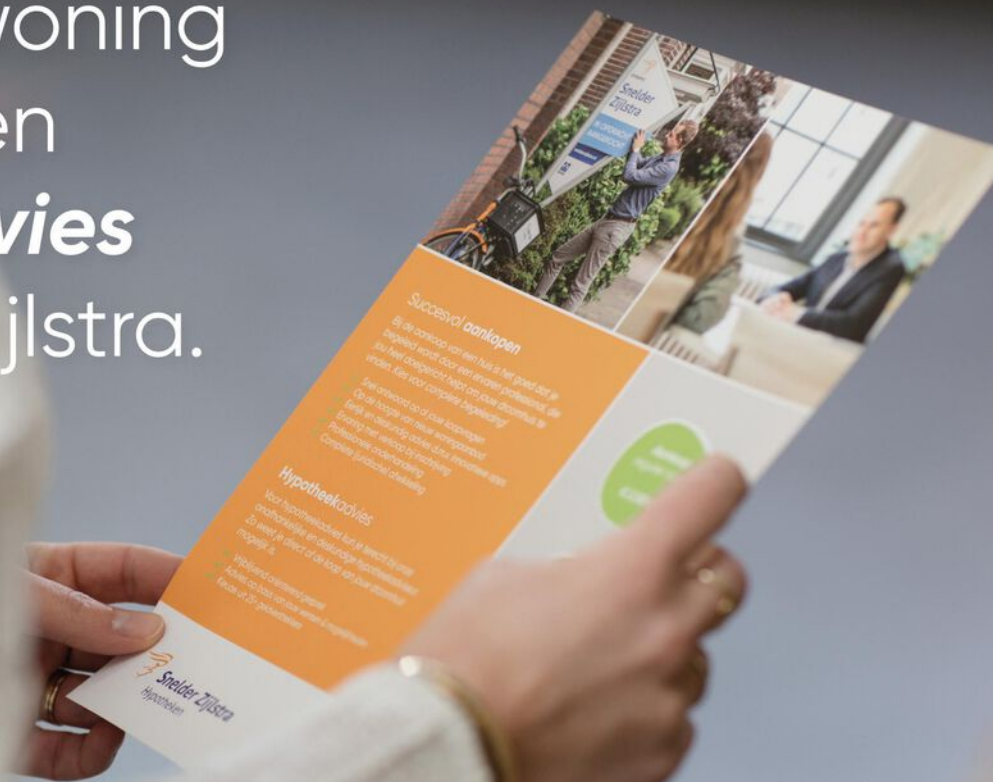


# Plattegronden

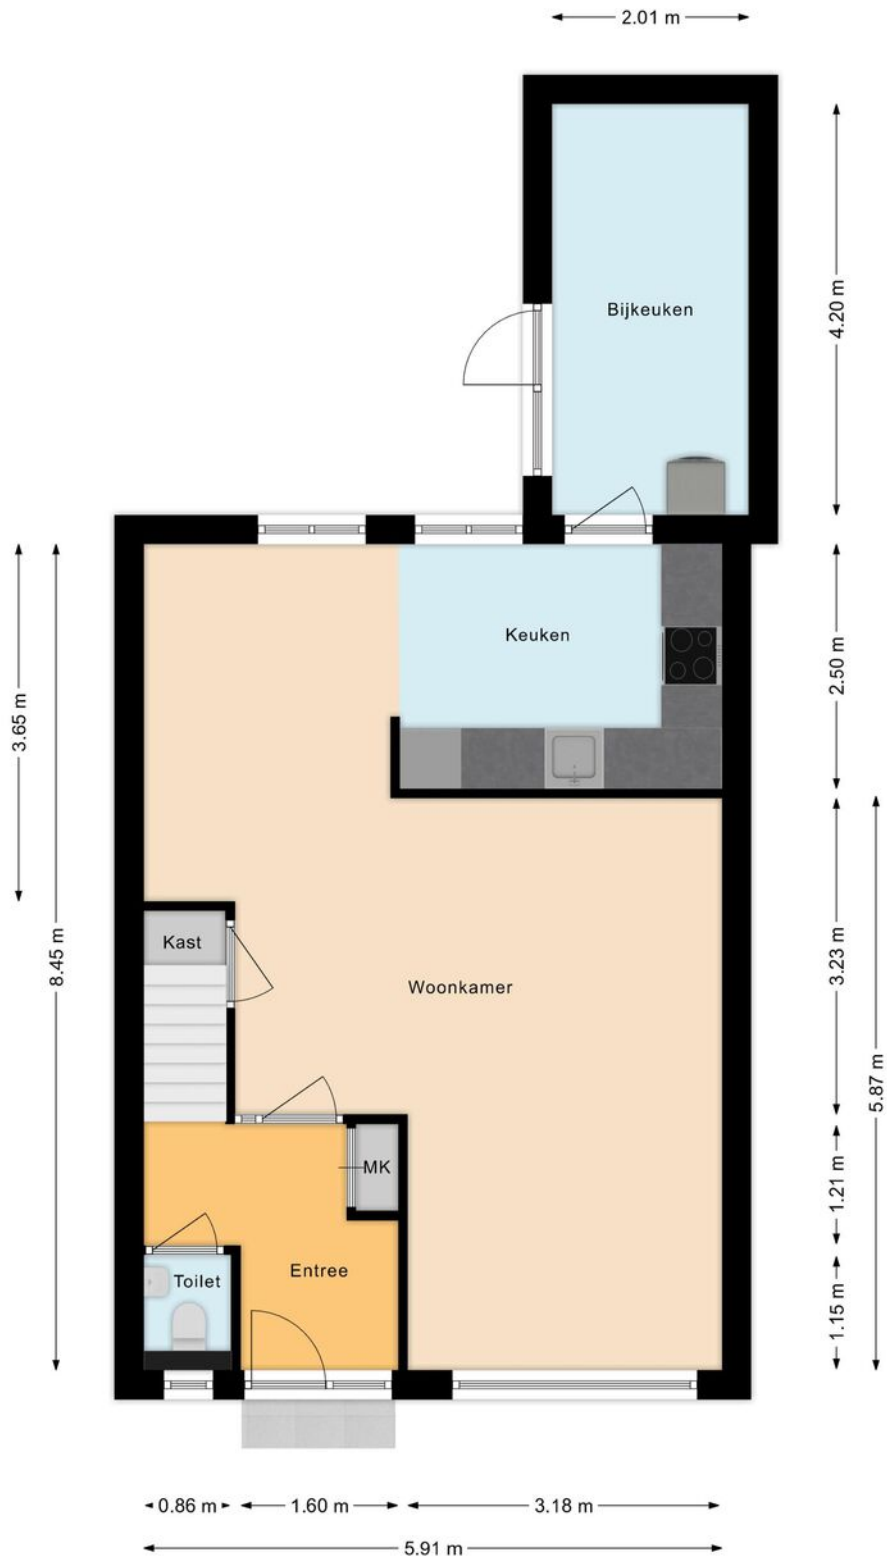




# Plattegronden

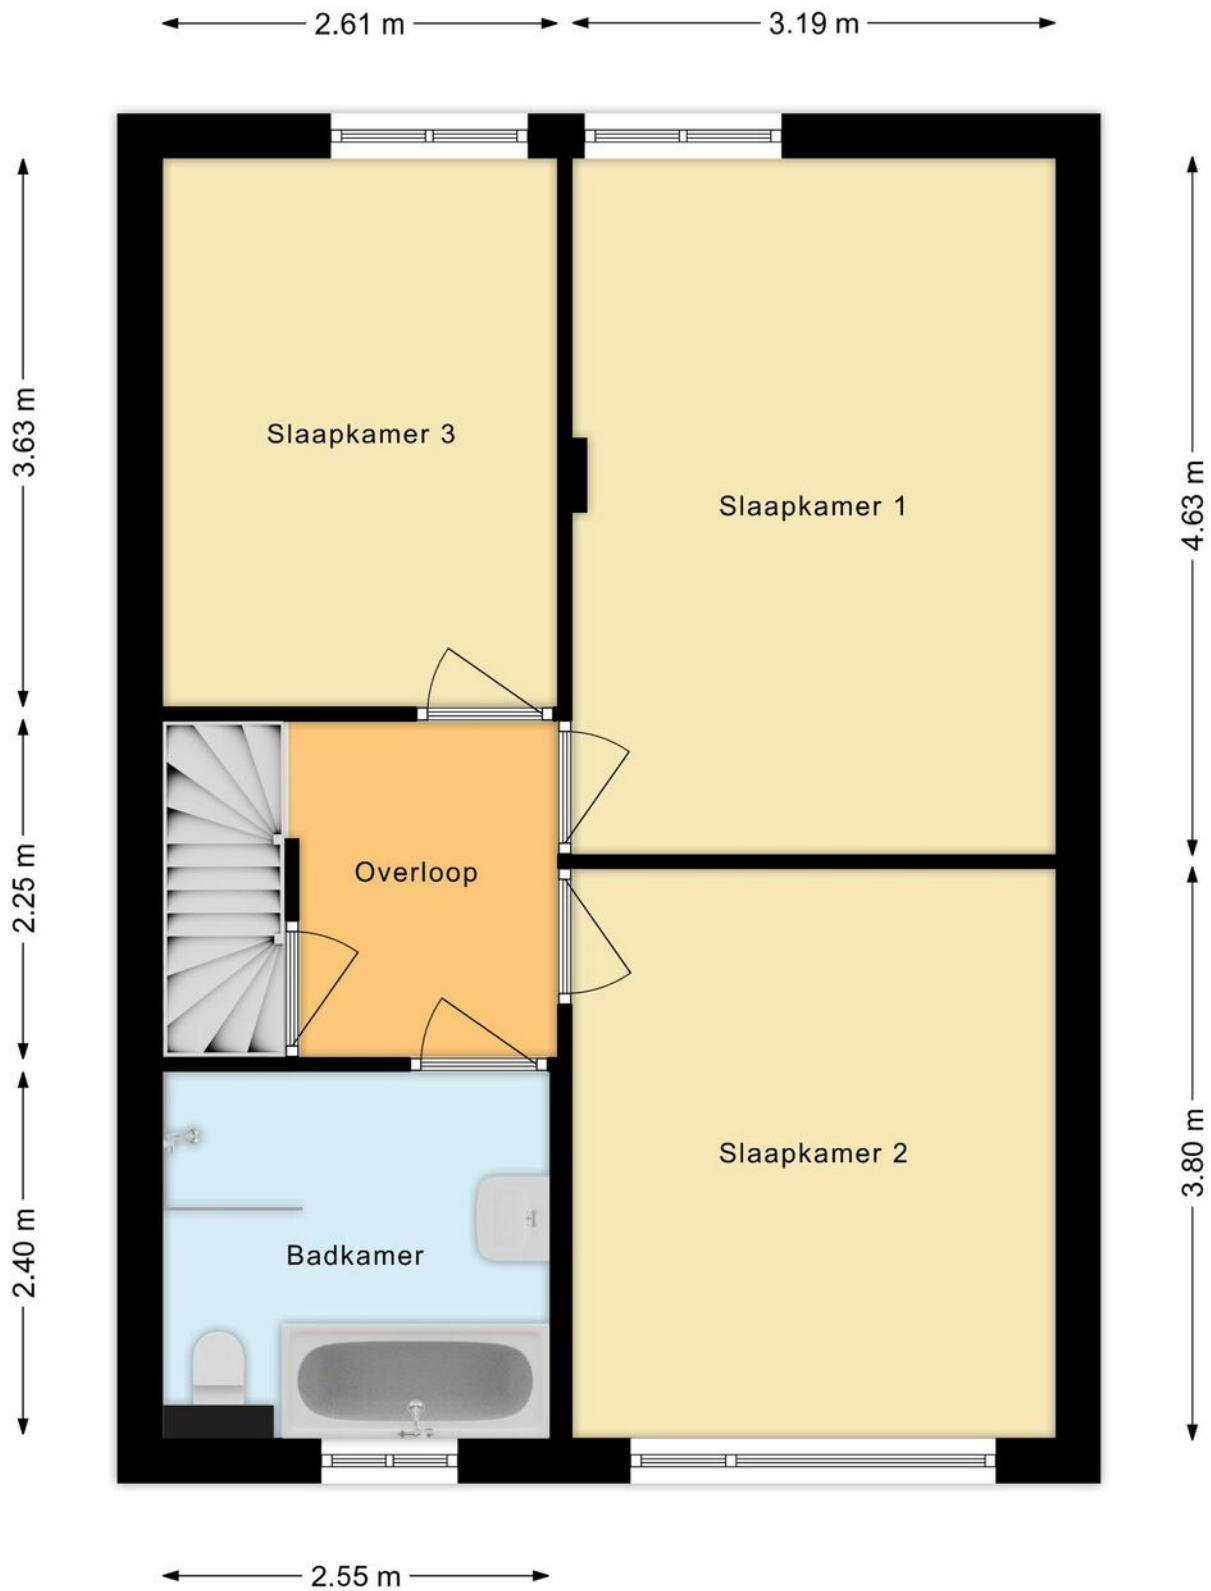

# Plattegronden

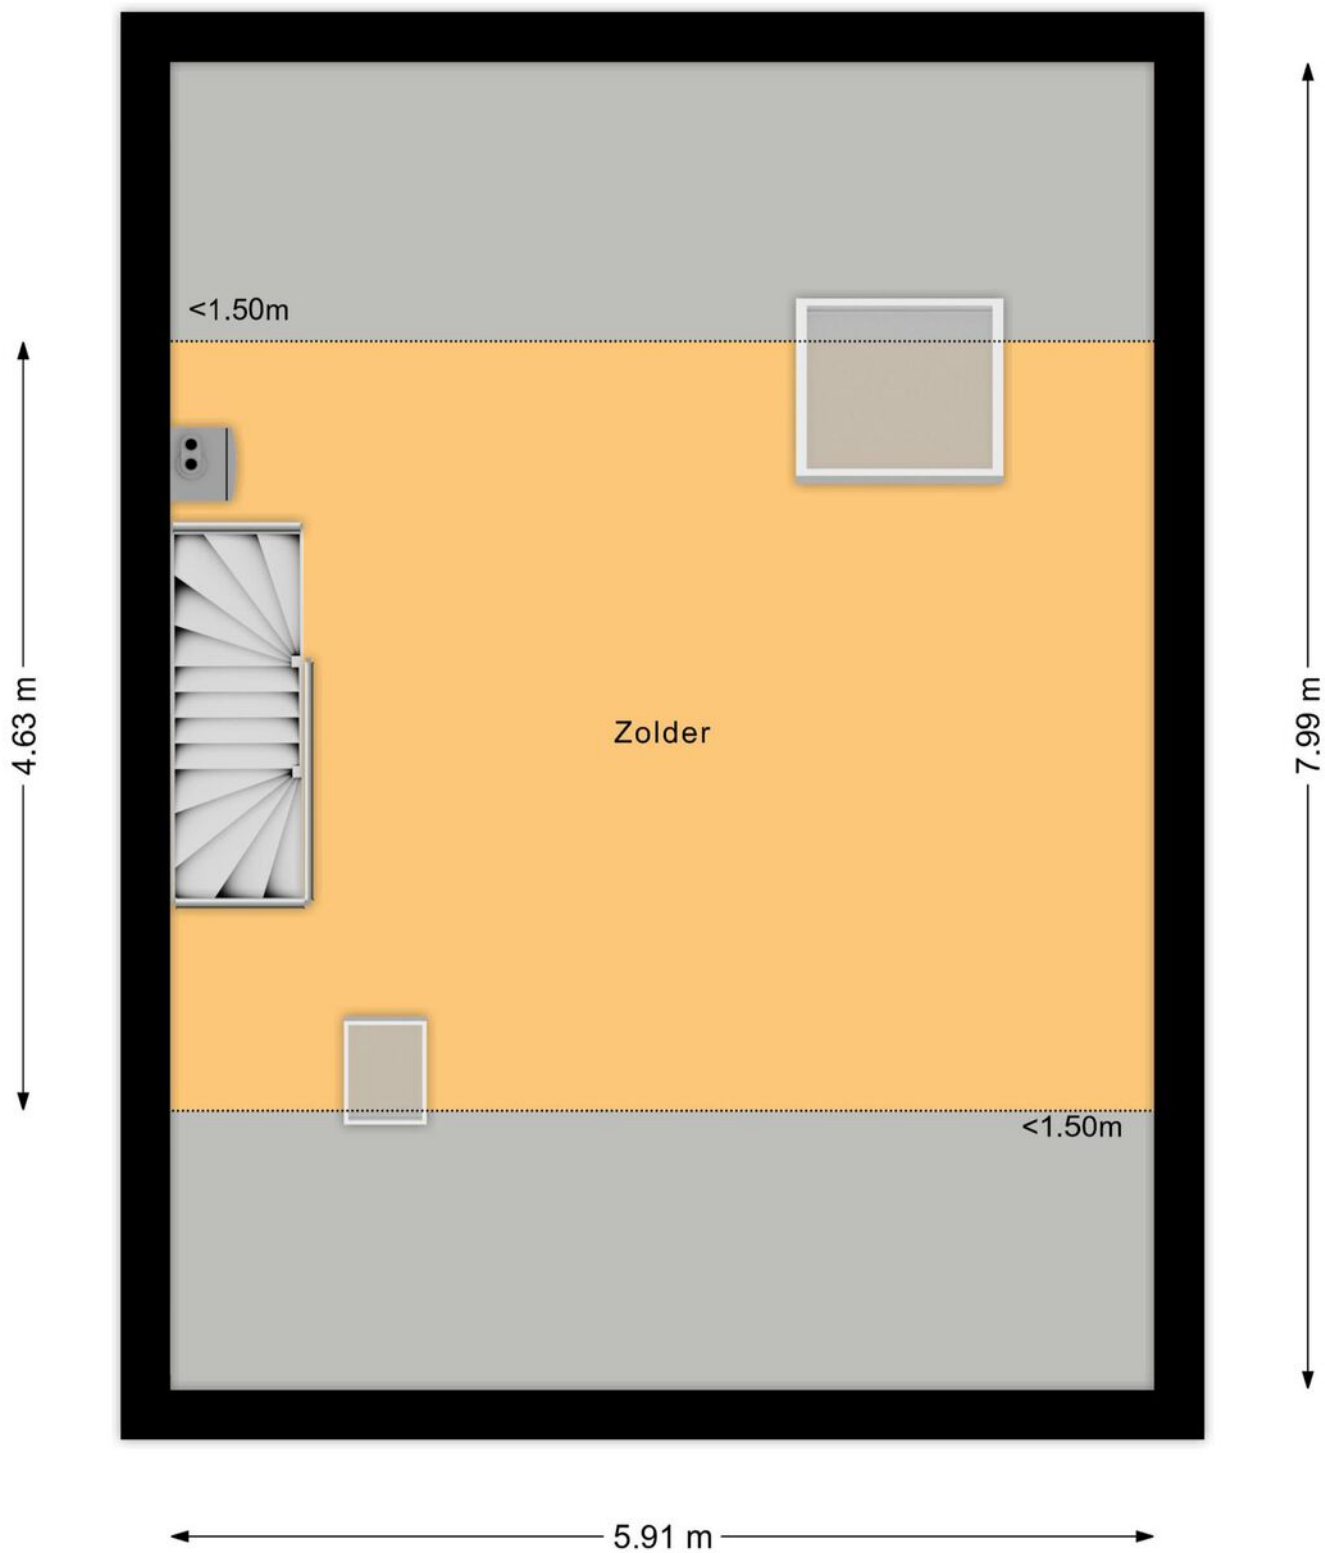



# Plattegronden



# Kadastrale gegevens

Wil je weten welke regels en beleid gelden op deze locatie en toekomstige ontwikkelingen bekijken? We verwijzen je graag door naar de website van het Omgevingsloket van de Overheid.

**Adres**  
De Miggelt 57

**Gemeente**  
Aalten

**Perceeloppervlakte**  
160 m<sup>2</sup>



**Postcode, plaats**  
7121 HD, Aalten

**Sectie / perceel**  
K / 3471



<p>12345 Perceelnummer 25 Huisnummer</p>	<p>Schaal 1: 500</p>	<p>Kadastrale gemeente Aalten Sectie K Perceel 3471</p>	
<p>Vastgestelde kadastrale grens Voorlopige kadastrale grens Administratieve kadastrale grens Bebouwing</p>			
<p><small>Voor een eensluidend uittreksel, geleverd op 17 december 2025 De bewaarder van het kadaster en de openbare registers</small></p>			
<p><small>Aan dit uittreksel kunnen geen betrouwbare maten worden ontleend. De Dienst voor het kadaster en de openbare registers behoudt zich de intellectuele eigendomsrechten voor, waaronder het auteursrecht en het databankenrecht.</small></p>			

# Locatie in Aalten

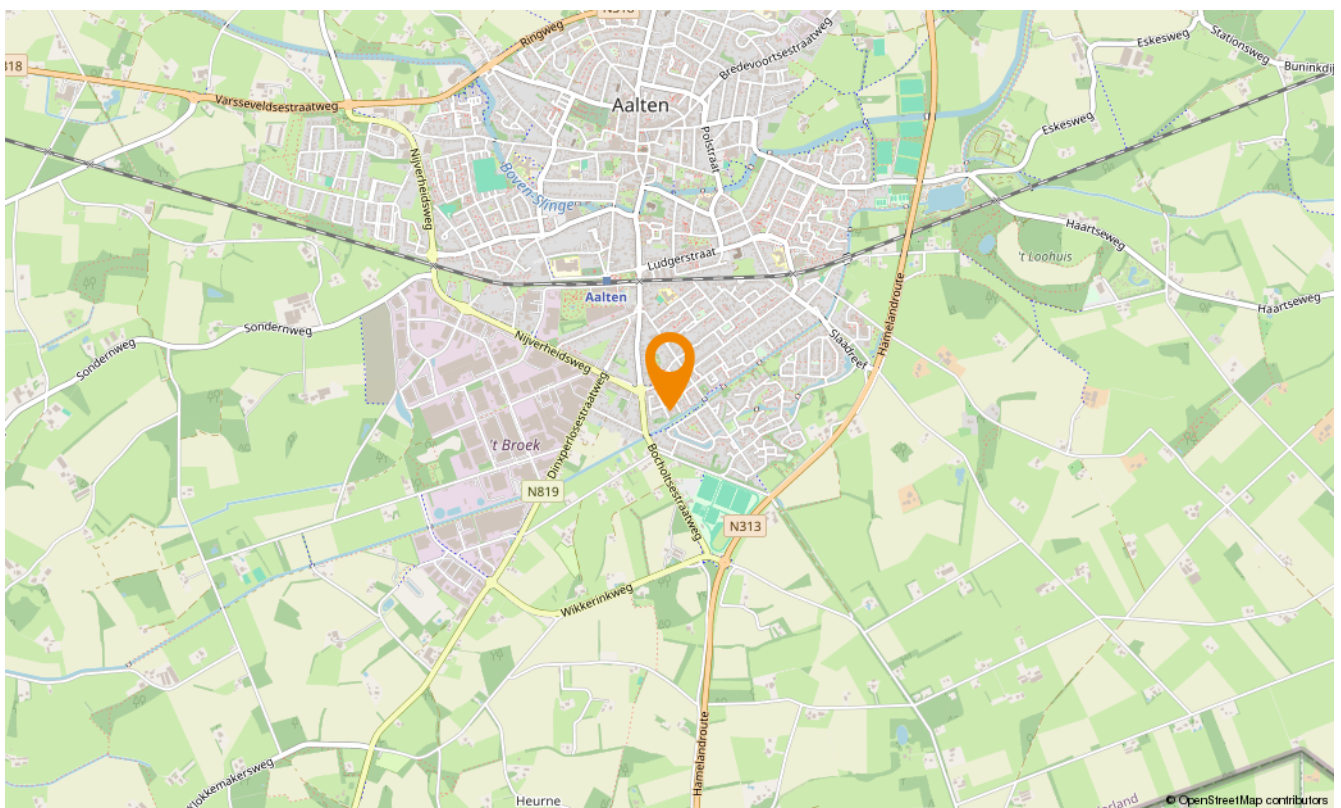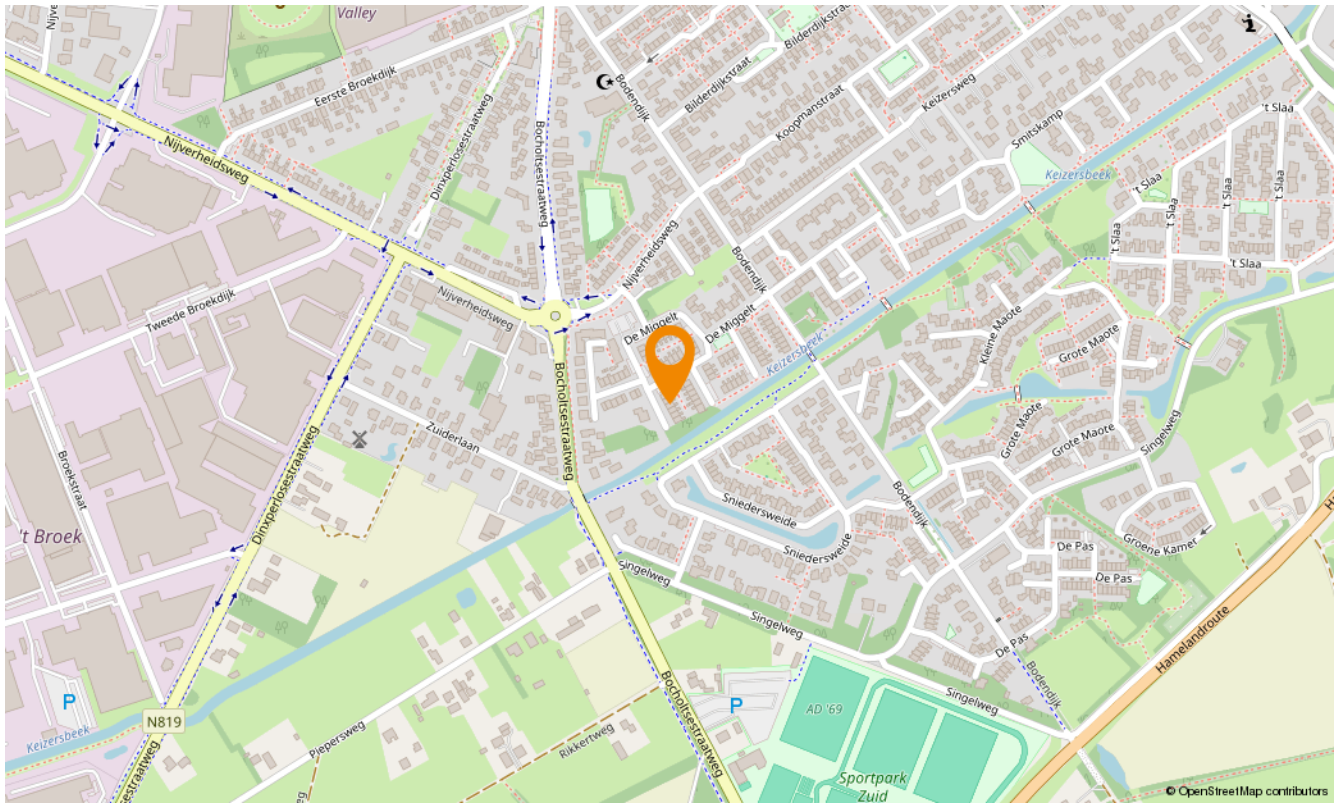



# Snelder Zijlstra Hypotheken

## Enschede

---

De verkoop van een woning gaat veelal samen met de aankoop van een nieuwe woning. Bij aankoop is vooraf inzicht in jouw financiële mogelijkheden belangrijk.

Voor hypotheekadvies kun je terecht bij onze onafhankelijke en deskundige hypotheekafdeling. Om jou zo snel mogelijk te kunnen helpen, starten zij elk adviestraject met een gratis oriëntatiegesprek. Je krijgt meer inzicht in hoeveel je kunt lenen en welke maandlasten je maximaal kunt dragen. Zo weet je direct of de koop van jouw droomhuis mogelijk is.

Of het nu gaat om een nieuwe hypotheek, een oversluiting, een overbrugging of een verbouwing, zelfs voor een echtscheidings situatie kunnen zij de mogelijkheden met jou doornemen.

Snelder Zijlstra Hypotheken werkt volgens een vast stappenplan:

- Kennismaking en vrijblijvend oriënterend gesprek
- Advies op maat op basis van jouw wensen en mogelijkheden
- Opstellen adviesrapport
- Ondertekenen definitieve hypotheekofferte
- Afwikkeling hypotheekdossier

Uiteraard kunnen zij jou van tussentijds rente advies voorzien, verzorgen zij de nazorg en blijven zij gedurende de looptijd van de hypotheek jouw aanspreekpunt. Wel zo prettig!

**Plan een kennismakingsgesprek, dit is altijd gratis en vrijblijvend!**



**Maarten Heutink**

Erkend Financieel Adviseur  
Financieel Echtscheidingsadviseur



**Esther Hasselerharm**

Erkend Financieel Adviseur  
Erkend Hypothecair Planner



Verzekerd  
van een  
beter bod

## Bieden met zekerheid

Met ons unieke Bieden met Zekerheid Certificaat kun jij zónder voorbehoud van financiering een bod doen op jouw droomwoning. Mèt keuzevrijheid van geldverstrekker!

De kosten van dit certificaat zijn alleen van toepassing bij een succesvolle aankoop.

- ✓ **Nauwkeurige berekening op basis van jouw financiële situatie**  
*Wij maken een nauwkeurige berekening van de maximale hoogte van het bod dat jij kunt doen op de gewenste woning.*
- ✓ **Ontvangst Certificaat Bieden met Zekerheid**  
*Op basis van deze berekening ontvang jij het Certificaat Bieden met Zekerheid.*
- ✓ **Bieden zonder financieel voorbehoud**  
*Met ons certificaat kun jij een bod doen zónder financieel voorbehoud. Zo vergroot je de kans op een succesvolle bieding!*





Klik hier  
voor al onze  
diensten.

## Aanvullende diensten

---

### Verkoop

Het verkopen van je huis is een grote stap die veel beslissingen met zich meebrengt. Een ervaren verkoopmakelaar helpt je om dit proces soepel en succesvol te laten verlopen. Bij Snelder Zijlstra Makelaars vind je de juiste makelaar om jouw huis snel en onder de beste voorwaarden te verkopen.

### Aankoop

Op zoek naar een appartement in het bruisende stadshart van Enschede, een fijne twee-onder-één-kap in de buurt van Hengelo of een landelijke woonboerderij in een karakteristieke Twentse plaats? Als aankoopmakelaar brengen wij jouw woondromen in kaart én in vervulling. Onze ervaren aankoopmakelaars weten precies waar jij op moet letten!

### Taxaties

Bij de aankoop van een huis heb je in de meeste gevallen een taxatierapport nodig. Het taxeren van een huis is een vak apart, omdat verschillende factoren invloed hebben op de waarde. Onze ervaren taxateurs weten al deze factoren op de juiste waarde te schatten. Je kunt van ons een eerlijk en onderbouwd taxatierapport verwachten.

### Verzekeringen

Bij het afsluiten van een hypotheek word je door de hypotheekverstrekker verplicht om een opstalverzekering af te sluiten. Hiermee verzekert je jouw woning tegen schade door bijvoorbeeld brand, storm, water of inbraak. Onze onafhankelijke verzekeringsadviseurs kunnen jou deskundig en uitgebreid adviseren. Ook het verzekeren van je inboedel, je auto en overige zaken komen hierbij aan bod. Natuurlijk afgestemd op jouw persoonlijke situatie!



# SNELDER ZIJLSTRA

## Contact opnemen

---

### Snelder Zijlstra Enschede

Hoedemakerplein 1, 7511 JR Enschede  
053 485 22 22 | enschede@snelderzijlstra.nl

### Snelder Zijlstra Hypotheken

Hoedemakerplein 1, 7511 JR Enschede  
053 485 22 77 | hypotheken.enschede@snelderzijlstra.nl

### Snelder Zijlstra Hengelo

Bornsestraat 1-101, 7556 BA Hengelo  
074 291 58 40 | hengelo@snelderzijlstra.nl

### Snelder Zijlstra Almelo

Wierdensestraat 39B, 7607 GE Almelo  
0546 850 111 | almelo@snelderzijlstra.nl

### Snelder Zijlstra Borne

Dorsetplein 9D, 7622 CH Borne  
074 205 11 93 | borne@snelderzijlstra.nl

### Snelder Zijlstra Oldenzaal

Ootmarsumsestraat 8, 7573 GL Oldenzaal  
0541 246 800 | oldenzaal@snelderzijlstra.nl

**snelderzijlstra.nl**



@snelderzijlstra



@snelderzijlstra