

TE KOOP



NIEUWEGEIN

Gilzerschans 7

Vraagprijs € 350.000 k.k.



Voor je nieuwe thuis



Wordt de woning aan de Gilzerschans 7 binnenkort van jou?

Met trots bieden wij je de uitgebreide woningbrochure aan. Hierin lees je alle belangrijke informatie over de woning en de omgeving. Ruim geïllustreerd met duidelijke foto's en plattegronden.

Door deze brochure ga je goed voorbereid op pad om de woning te bezichtigen. En kun je al een beetje wegdromen van misschien wel jouw nieuwe droomhuis.

Vandaag begint de woonwens van morgen.

Met ons enthousiaste en betrokken team zijn wij elke dag opnieuw weer bezig om deze missie waar te maken. Wij zorgen dat het slaagt, of we nou rechtsom of linksom moeten gaan.

Tot binnenkort!

Arie Morris



Beverweide 2, 3437 TJ Nieuwegein,
030-600 39 40, info@aspektmakelaars.nl

aspektmakelaars.nl



In rustige woonomgeving, nabij winkels en sneltram bieden wij een keurig onderhouden 4-kamer appartement aan.

De woning is voorzien van 3 balkons aan zowel de voor- als achterzijde van het appartement





Omschrijving

In rustige woonomgeving, nabij winkels en sneltram een keurig onderhouden 4-kamer appartement op de 1e verdieping van een kleinschalig appartementencomplex. Het appartement is o.a. voorzien van laminaatvloeren, keurige keuken, ruime badkamer en 3 balkons. Door de bouwwijze van het complex heeft het balkon grenzend aan de woonkamer/slaapkamers zicht op een vijver en groenvoorzieningen. Verwarming d.m.v. stadsverwarming. De woning is gesitueerd in een recent volledig gerevitaliseerde woonomgeving. Het park Oudegein is op enkele minuten loopafstand.

Kenmerken

Woonoppervlakte
en inhoud:
94 m² / 296 m³

Perceeloppervlakte:
n.v.t.

Kamers:
4

Slaapkamers:
3

Vraagprijs
€ 350.000 k.k.

Indeling en bijzonderheden

Begane grond: Recent gerenoveerde centrale hal met trapopgang en toegang tot de berging in de onderbouw.

1e Verdieping: Vanaf het portiek heb je toegang naar de ruime hal met keurige toiletruimte. Aan de linkerzijde van de hal bereik je de ruime woonkamer. De woonkamer is voorzien van een balkon met fraai uitzicht op een waterpartij en groenvoorziening. Aan de rechterzijde van de hal heb je toegang naar de dichte keuken die voorzien is van een keurige inrichting en met diverse inbouwapparatuur. In de keuken heb je toegang naar de bijkeuken voor opslag. Vanuit de grote hal heb je toegang naar een tussen hal al die op zijn beurt weer toegang geeft na drie keurige slaapkamers van respectievelijk circa 10,8 m², 11,9 m² en circa 14,4 m². De inpandige badkamer is voorzien van een ligbad en een wastafel meubel. Alle slaapkamers hebben toegang naar het balkon.

Bijzonderheden:

- Ruim vier appartement op de eerste verdieping van een kleinschalig appartementencomplex.
- De woning is voorzien van 3 balkons aan zowel de voor- als achterzijde van het appartement.
- De woning bevindt zich in de recent volledig vernieuwde woonomgeving van Fokkesteeeg.
- In de onderbouw bevindt zich de eigen fietsenberging.
- Aan de achterzijde van het complex fraai uitzicht op waterpartij en groenvoorziening.
- Alle voorzieningen zijn op loopafstand, zoals supermarkt, sneltramhalte, uitvalswegen en park.
- Administrateurschap van de VvE door Gevaert Vastgoedbeheer.
- Servicekosten bedragen € 282,17 Per maand.
- Woning centraal verwarmd door middel van aansluiting stadsverwarming.
- Park Oudegein op enkele loop minuten afstand.
- Energielabel A.
- De VvE zal in februari het complete appartementen complex voorzien van nieuwe spouwmuurisolatie.

Alle kenmerken op een rij

Oppervlakten en inhoud

Woonoppervlakte: **94 m²**

Gebouwgebonden buitenruimte: **14 m²**

Overige inpandige ruimte: -

Externe bergruimte: **5 m²**

Perceeloppervlakte: **n.v.t.**

Inhoud: **296 m³**

Indeling

Aantal kamers: **4**

Aantal slaapkamers: **3**

Aantal badkamers: **1**

Badkamervoorzieningen: **Wastafelmeubel, ligbad**

Aantal woonlagen: **1**

Voorzieningen: **Tv kabel, natuurlijke ventilatie**

Energie

Energie label: **A (einddatum: 2035-12-16)**

Isolatie: **Dakisolatie, muurisolatie, vloerisolatie,**

Dubbel glas HR+++

Verwarming: **Stadsverwarming**

Warm water: **Stadsverwarming**

Bouw

Type: **Appartement**

Soort: **Portiekflat**

Bouwworm: **Bestaande bouw**

Bouwjaar: **1981**

Dak: **Plat bitumineuze dakbedekking**

Buitenruimte

Ligging: **In woonwijk**

Tuin: **Geen tuin**

Balkon: **3**

Bergruimte

Schuur/berging: **Inpandig**

Parkeergelegenheid:

Soort parkeergelegenheid: **Openbaar parkeren**

Garage

Soort garage: **Geen garage**

Capaciteit: -

Voorzieningen: -

Woonkamer en keuken





De woonkamer is voorzien van een fraaie laminaatvloer en heeft toegang tot het balkon met fraai uitzicht op een waterpartij en groenvoorziening.

Slaapkamers en badkamer





**Deze keurige slaapkamers
hebben allemaal toegang naar
een balkon.**

**De in pandige badkamer is
voorzien van een ligbad en een
wastafel meubel.**






Alle voorzieningen zijn op loopafstand, zoals supermarkt, sneltramhalte, uitvalswegen en park.

PLATTEGROND



De plattegronden zijn geproduceerd voor promotionele doeleinden en ter indicatie.
Aan de plattegronden kunnen geen rechten worden ontleend.
© www.objectenco.nl

PLATTEGROND

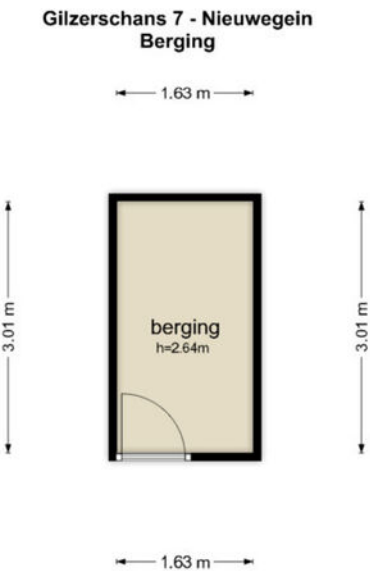


De plattegronden zijn geproduceerd voor promotionele doeleinden en ter indicatie.
Aan de plattegronden kunnen geen rechten worden ontleend
© www.objectenoo.nl

PLATTEGROND **Kadasterkaart**

Kadastrale kaart

Uw referentie: ---

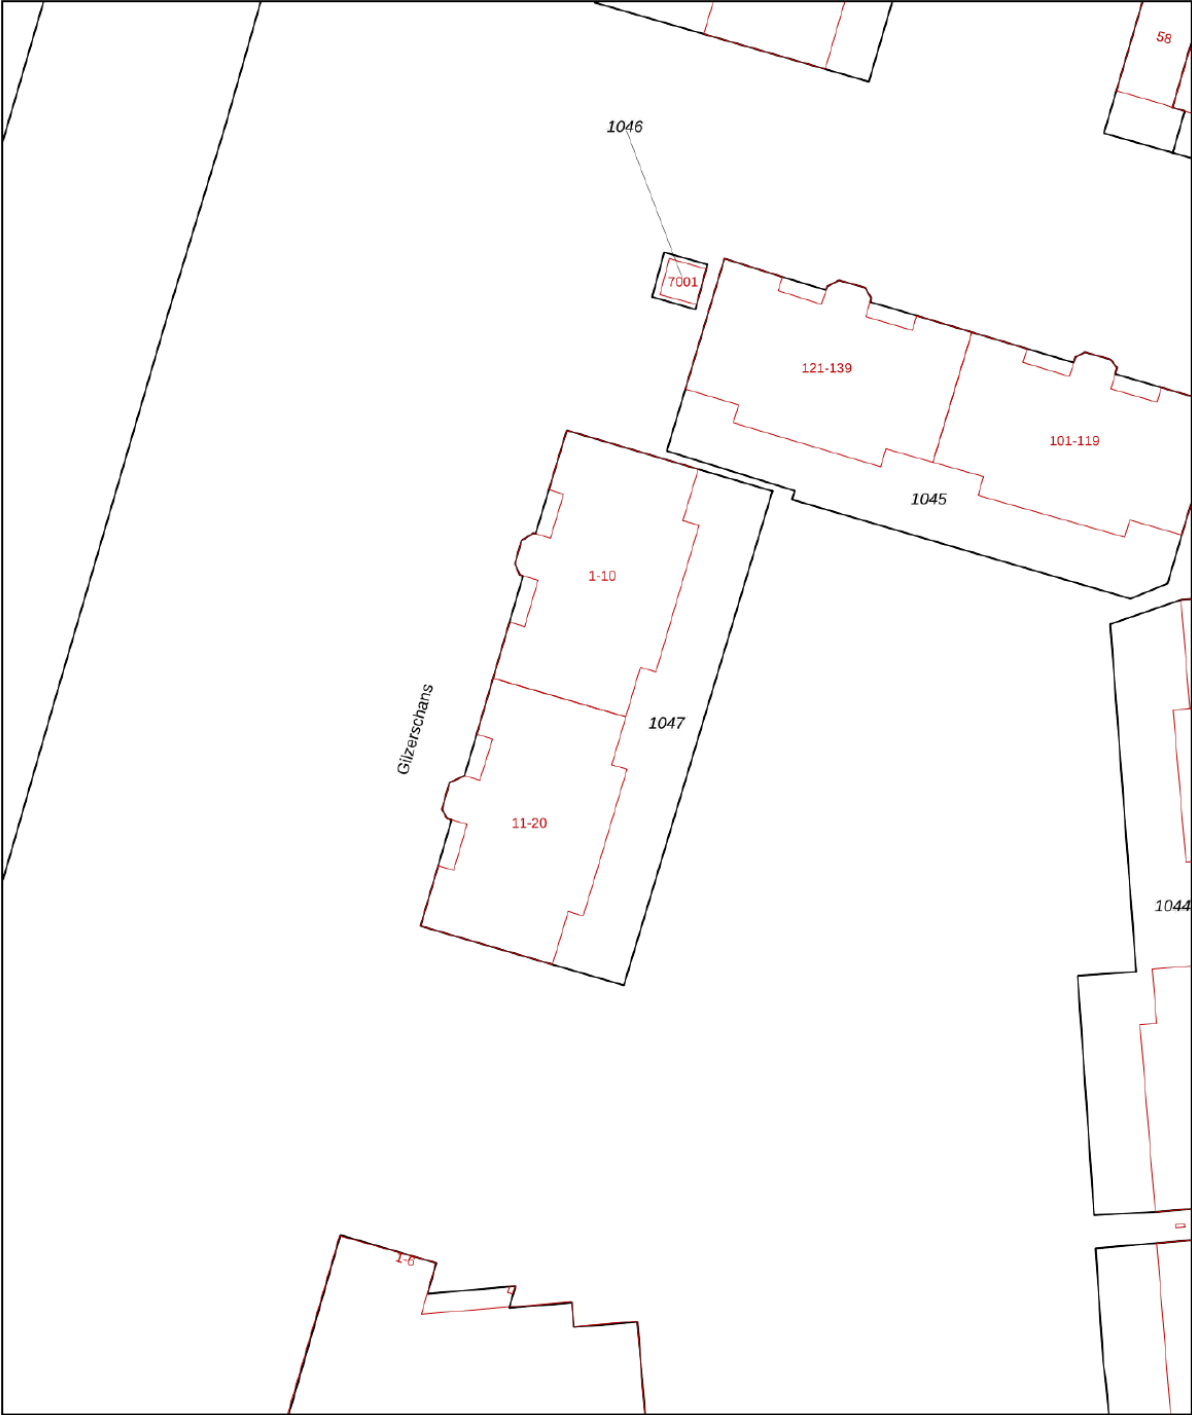

12345

25

Deze kaart is noordgericht

Perceelnummer

Huisnummer

Vastgestelde kadastrale grens

Voorlopige kadastrale grens

Administratieve kadastrale grens

Bebouwing

Schaal 1: 500

Kadastrale gemeente Vreeswijk

Sectie A

Perceel 1047

kadaster



Voor een eensluidend uittreksel, geleverd op 11 november 2025

De bewaarder van het kadaster en de openbare registers

Aan dit uittreksel kunnen geen betrouwbare maten worden ontleend.

De Dienst voor het kadaster en de openbare registers behoudt zich de intellectuele eigendomsrechten voor, waaronder het auteursrecht en het databankenrecht.

LOCATIE op de kaart

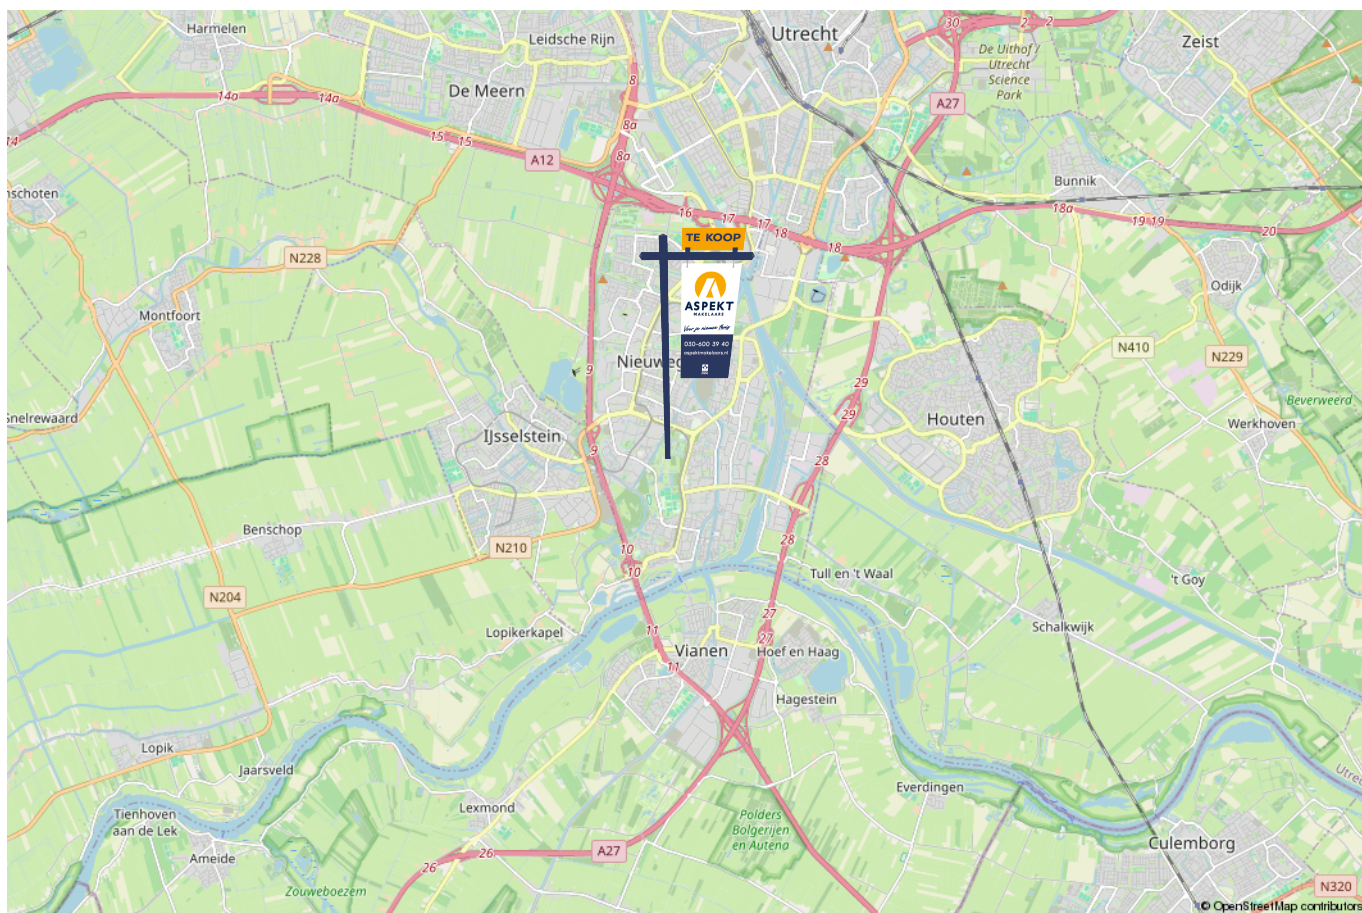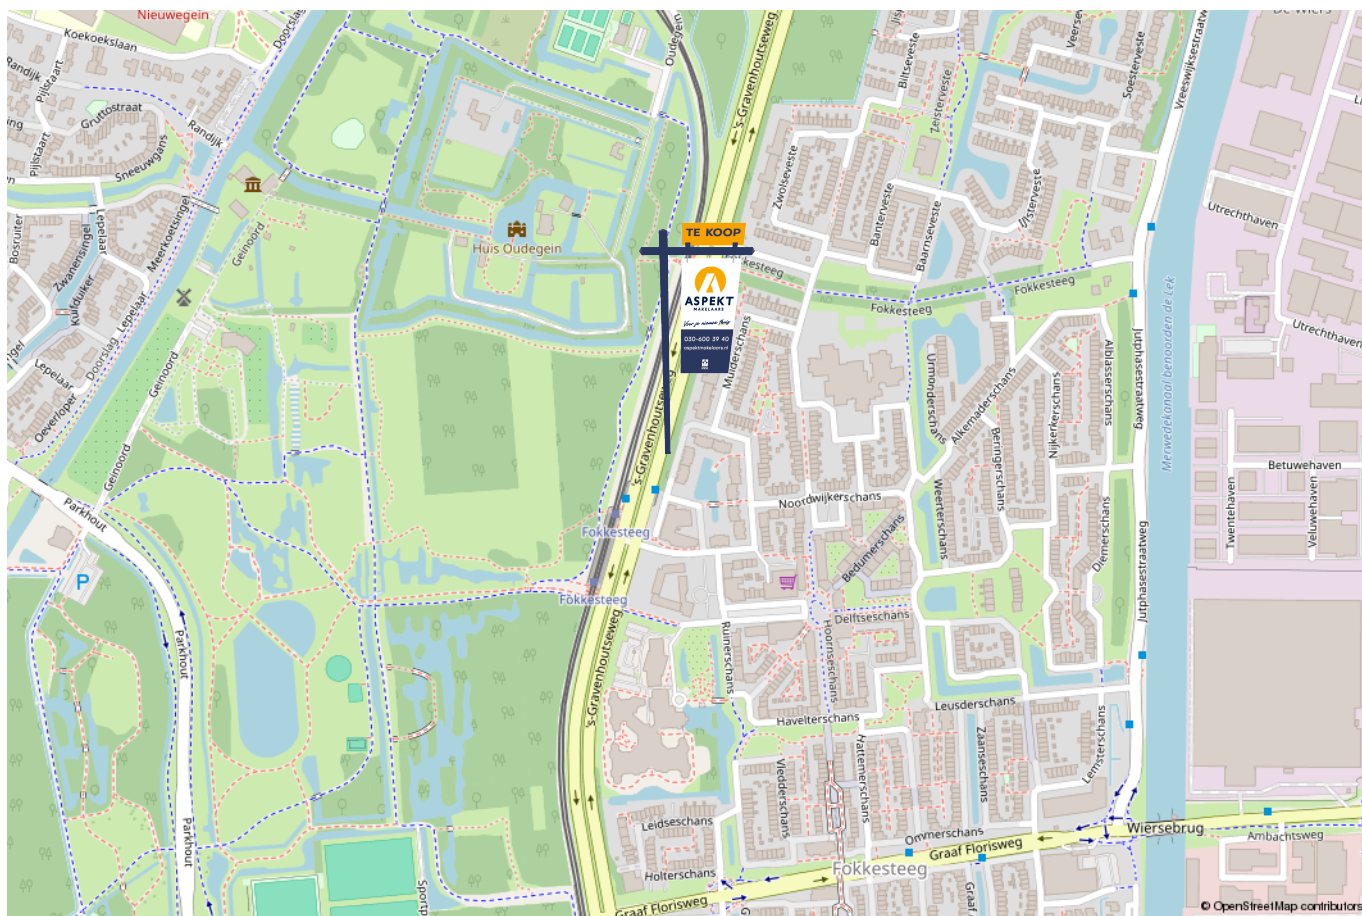

lijst van zaken

Voor de onderstaande zaken –ongeacht of ze roerend dan wel onroerend zijn– geldt dat ze soms wel en soms niet in de woning achterblijven. De lijst is bedoeld om duidelijkheid te scheppen om discussies achteraf te voorkomen.

	Blijft achter	Gaat mee	Kan worden overgenomen	n.v.t.
Woning - Interieur				
(Voorzet) openhaard met toebehoren				X
Allesbrander				X
Houtkachel				X
(Gas)kachels				X
Designradiator(en)				X
Radiatorafwerking				X
Verlichting, te weten				
- inbouwspots/dimmers				X
- opbouwspots/armaturen/lampen/dimmers		X		
- losse (hang)lampen		X		
-				X
-				X
(Losse)kasten, legplanken, te weten				
- Kledingkast			X	
-				X
Raamdecoratie/zonwering binnen, te weten				
- gordijnrails	X			
- gordijnen				X
- overgordijnen				X
- vitrages			X	
- rolgordijnen			X	

lijst van zaken

Voor de onderstaande zaken -ongeacht of ze roerend dan wel onroerend zijn- geldt dat ze soms wel en soms niet in de woning achterblijven. De lijst is bedoeld om duidelijkheid te scheppen om discussies achteraf te voorkomen.

	Blijft achter	Gaat mee	Kan worden overgenomen	n.v.t.
- lamellen				X
- jaloezieën				X
- (losse) horren/rolhorren			X	
-				X
-				X
Vloerdecoratie, te weten				
- vloerbedekking				X
- parketvloer				X
- houten vloer(delen)				X
- laminaat	X			
- plavuizen	X			
-				X
-				X
Overig, te weten				
- spiegelwanden				X
- schilderij ophangstelsel				X
-				X
-				X
-				X
-				X
Woning - Keuken				

lijst van zaken

Voor de onderstaande zaken –ongeacht of ze roerend dan wel onroerend zijn– geldt dat ze soms wel en soms niet in de woning achterblijven. De lijst is bedoeld om duidelijkheid te scheppen om discussies achteraf te voorkomen.

	Blijft achter	Gaat mee	Kan worden overgenomen	n.v.t.
Keukenblok (met bovenkasten)	X			
Keuken (inbouw)apparatuur, te weten				
- kookplaat	X			
- (gas)fornuis				X
- afzuigkap	X			
- magnetron				X
- oven			X	
- combi-oven/combimagnetron				X
- koelkast				X
- vriezer				X
- koel-vriescombinatie	X			
- vaatwasser	X			
- Quooker				X
- koffiezetapparaat				X
-				X
-				X
Keukenaccessoires, te weten				
-				X
-				X
-				X
-				X
-				X
-				X

lijst van zaken

Voor de onderstaande zaken -ongeacht of ze roerend dan wel onroerend zijn- geldt dat ze soms wel en soms niet in de woning achterblijven. De lijst is bedoeld om duidelijkheid te scheppen om discussies achteraf te voorkomen.

	Blijft achter	Gaat mee	Kan worden overgenomen	n.v.t.
-				X
-				X
Woning - Sanitair/sauna				
Sauna met toebehoren				X
				X
				X
Toilet met de volgende toebehoren				
- toilet	X			
- toiletrolhouder	X			
- toiletborstel(houder)	X			
- fontein	X			
-				X
-				X
Badkamer met de volgende toebehoren				
- ligbad	X			
- jacuzzi/whirlpool				X
- douche (cabine/scherm)	X			
- stoomdouche (cabine)				X
- wastafel	X			
- wastafelmeubel	X			
- planchet				X
- toiletkast				X

lijst van zaken

Voor de onderstaande zaken –ongeacht of ze roerend dan wel onroerend zijn– geldt dat ze soms wel en soms niet in de woning achterblijven. De lijst is bedoeld om duidelijkheid te scheppen om discussies achteraf te voorkomen.

	Blijft achter	Gaat mee	Kan worden overgenomen	n.v.t.
- toilet	X			
- toiletrolhouder	X			
- toiletborstel(houder)	X			
-				X
-				X
Woning - Exterieur/installaties/veiligheid/energiebesparing				
Schotel/antenne				X
Brievenbus	X			
Kluis				X
(Voordeur)bel	X			
Alarminstallatie				X
(Veiligheids)sloten en overige inbraakpreventie	X			
Rookmelders	X			
(Klok)thermostaat				X
Airconditioning				X
Screens				X
Rolluiken				X
Zonwering buiten				X
Telefoonaansluiting/internetaansluiting	X			
Veiligheidsschakelaar wasautomaat				X
Waterslot wasautomaat				X
Zonnepanelen				X
Oplaadpunt elektrische auto				X

lijst van zaken

Voor de onderstaande zaken -ongeacht of ze roerend dan wel onroerend zijn- geldt dat ze soms wel en soms niet in de woning achterblijven. De lijst is bedoeld om duidelijkheid te scheppen om discussies achteraf te voorkomen.	Blijft achter	Gaat mee	Kan worden overgenomen	n.v.t.
				X
				X
				X
				X
				X
Warmwatervoorziening, te weten				
- CV-installatie	X			
- boiler				X
- geiser				X
-				X
-				X
-				X
Isolatievoorzieningen (voorzetramen/radiatorfolie etc.), te weten				
-				X
-				X
Tuin - Inrichting				
Tuinaanleg/bestrating				X
Beplanting				X
				X
Tuin - Verlichting/installaties				
Buitenverlichting				X

lijst van zaken

Voor de onderstaande zaken -ongeacht of ze roerend dan wel onroerend zijn- geldt dat ze soms wel en soms niet in de woning achterblijven. De lijst is bedoeld om duidelijkheid te scheppen om discussies achteraf te voorkomen.	Blijft achter	Gaat mee	Kan worden overgenomen	n.v.t.
Tijd- of schemerschakelaar/bewegingsmelder				X
				X
Tuin - Bebouwing				
Tuinhuis/buitenberging				X
Kasten/werkbank in tuinhuis/berging				X
(Broei)kas				X
				X
				X
Tuin - Overig				
Overige tuin, te weten				
- (sier)hek	X			
- vlaggenmast(houder)				X
-				X
-				X
Overig - Contracten				
CV: Nee				
Boiler: Nee				
Zonnepanelen: Nee				

Kopen en verkopen



Wij staan écht voor je klaar

Bij ons geen onpersoonlijk contact, maar oprechte interesse. Wij denken graag met je mee en maken voor jou een strategie op maat voor de koop of verkoop van jouw woning. We hebben niet alleen kennis van alle wijken in Nieuwegein maar ook van Houten, Utrecht, IJsselstein en omliggende plaatsen. En we hebben ook alle bouwkundige kennis in huis om je een eerlijk advies te geven.

Persoonlijke begeleiding

Met al meer dan twintig jaar ervaring als full-service makelaarskantoor begeleiden wij je tijdens je woonreis. En we doen het net even anders. We garanderen het beste resultaat doordat onze (ver)koopstrategie altijd op maat gemaakt is, speciaal voor jou. Een huis kopen of verkopen is een van de spannendste dingen in je leven, we snappen dat je alle ins en outs hierover wilt weten. Daarom communiceren wij open, persoonlijk en kun je altijd bij ons terecht met je vragen. Ook buiten kantoor tijd, we zijn nog net geen 24/7 bereikbaar. We gaan altijd voor de 9+ tevredenheid!

Antwoord op al jouw vragen?

Binnenkort ga je een woning bezichtigen. Dat roept heel veel vragen op. Wat is deze woning nu echt waard? Wat moet ik bieden? Wat is de staat van de woning? Hoeveel kan ik financieren? En wat is mijn eigen woning waard? Allemaal vragen die van belang zijn in de volgende stap naar jouw nieuwe thuis. Wij helpen je hier graag bij!

Wij weten wat jouw huis waard is

Neem contact met ons op voor een gratis waardebeoordeling voor jouw huidige woning. Zo weet je wat jouw huis kan opleveren en wat jouw financiële ruimte is bij de aankoop van jouw nieuwe huis. Bij de aankoop én verkoop kunnen we je perfect begeleiden.

Bel ons en we maken een afspraak voor een gratis waardebeoordeling.

Gratis waardebeoordeling van jouw huis.

**Bel 030-600 39 40
of scan de code**



Notities

Notities

Notities

Notities





VERKOOP AANKOOP VERHUUR TAXATIE HYPOTHEEK

Jouw NVM-Makelaar in de regio Utrecht

Vandaag begint de woonwens van morgen. Met ons enthousiaste en betrokken team zijn wij elke dag opnieuw weer bezig om deze missie waar te maken. Of je nou op zoek bent naar jouw eerste koophuis, je huis voor de beste prijs wilt verkopen, een vrijblijvende waardebepaling van je huis wilt ontvangen of hypotheekadvies nodig hebt. Wij zorgen dat het slaagt, of we nou rechtsom of linksom moeten gaan.



Beverweide 2, 3437 TJ Nieuwegein,
030-600 39 40, info@aspektmakelaars.nl

aspektmakelaars.nl

