

Anrijperdiep 38 ZWOLLE



Van harte welkom aan de Anrijperdiep 38

Een makelaar die doet wat je verwacht, maar dan nog een stapje extra zet. Dat is hoe velen ons omschrijven. Als makelaar in Zwolle en omliggende regio hebben wij oog voor jou en jouw wensen. Voor ons is een transparant verkoop- proces vanzelfsprekend. Wij vertegenwoordigen de verkopers, maar denken ook graag met jou mee in persoonlijke situaties, wensen en mogelijkheden. We hebben het ten slotte over wellicht jouw toekomstige woning!

Tijdens de bezichtiging aan de Anrijperdiep 38 in Zwolle leiden we je rond door de woning en geven we alle bij ons bekende aanvullende informatie. Stel ons ook gerust al je vragen, we staan graag voor je klaar!

Team Voorst Makelaardij **Eerdere ervaringen met Voorst Makelaardij**

Voorst Makelaardij is aangesloten bij brancheorganisatie NVM. Bovendien staan wij als gecertificeerd makelaar-taxateur ingeschreven in het makelaarsregister VastgoedCert en het Nederlandse Register voor Taxateurs (NRVT). Dit biedt vertrouwen, net als de vele positieve reviews die wij van eerdere kopers en verkopers hebben mogen ontvangen.

Ons doel is jouw tevredenheid!



Deze woningbrochure is door Voorst Makelaardij in alle zorgvuldigheid samengesteld. Aan de informatie uit deze brochure kan geen enkel recht worden ontleend. Voorst Makelaardij is niet aansprakelijk voor enige onvolledigheid, onjuistheid of mogelijke gevolgen die uit deze brochure herleidbaar zijn. Het toegevoegde overzicht van de vaste lasten is slechts een indicatie van de woonlasten van de huidige bewoners. Iedere (gezins)situatie is hierin uniek en afhankelijk van verschillende factoren. Alle opgegeven maten en oppervlakten zijn indicatief. Eventuele bouwtekeningen kunnen door de jaren heen aangepast zijn en daardoor afwijken van de huidige situatie. De lijst van zaken is onder voorbehoud van eventuele tussentijdse wijzigingen toegevoegd.



Ruime geschakelde woning met carport en mogelijkheden aan het Anrijperdiep



Aan de buitenrand van de wijk Aa-landen ligt deze geschakelde middenwoning aan het Anrijperdiep 38. De woning beschikt over vier slaapkamers, een diepe achtertuin met vrije ligging en een carport met eigen parkeerplaats. De ligging is rustig, aan een woonerf. De Wijde Aa en het Westerveldse bos bevinden zich op korte afstand. Door de ruimte, indeling en ligging is dit een ideale gezinswoning met veel potentie.

Wonen in Aa-landen

Aa-landen is een ruim opgezette, groene en kindvriendelijke wijk met een prettig woonerf karakter. Voorzieningen zoals het winkelcentrum, scholen, sportfaciliteiten en openbaar vervoer zijn dichtbij. De binnenstad van Zwolle is binnen circa 15 minuten per fiets bereikbaar.

Indeling

De woning is gebouwd eind jaren zeventig en staat bekend om de degelijke bouwkwiteit uit die periode. Er is gebruikgemaakt van duurzame materialen zoals hardhouten kozijnen en betonnen binnenmuren. De woning is volledig voorzien van dubbel glas en vormt een verzorgde, functionele basis met volop mogelijkheden om naar eigen smaak te moderniseren. Een solide woning met toekomstwaarde.

Begane grond

Via de entree kom je in de hal met plavuizenvloer, garderobe, toiletruimte en toegang tot de berging met wasmachineaansluiting, die ook vanuit de carport bereikbaar is. De tuingerichte woonkamer is ruim en licht dankzij de grote raampartijen en beschikt over een open haard. Aansluitend ligt de halfopen keuken met complete inbouwkeuken en apparatuur. Via de open hardhouten trap bereik je de eerste verdieping.

Eerste verdieping

Op de eerste verdieping bevinden zich drie ruime slaapkamers en een nette, complete badkamer. De badkamer is voorzien van een douche, ligbad, wastafel en toilet. De ruimtes zijn functioneel ingedeeld en bieden mogelijkheden voor verdere modernisering.

Tweede verdieping

De tweede verdieping bestaat uit een voorzolder met de opstelling van de cv-ketel (Remeha Calenta, 2015) en een vierde slaapkamer. Dankzij de grote dakramen is dit een lichte ruimte die geschikt is voor meerdere doeleinden, zoals een werk-, logeer- of hobbykamer. In de slaapkamer op deze verdieping is bovendien een aanrecht met wateraansluiting aanwezig, wat extra gebruiksmogelijkheden biedt.

Achtertuin

De diepe achtertuin is gelegen op het noordwesten en is aangelegd in de stijl en volgens de principes van Buro Mien Ruys. De tuin beschikt over meerdere terrassen, groen en een vijver. Door de ligging profiteer je hier van middag en avondzon. De vrije ligging aan de achterzijde zorgt voor rust en privacy. Er is een achterom aanwezig.

Carport en parkeren

Aan de voorzijde van de woning bevindt zich een carport met eigen parkeerplaats. In combinatie met de berging en het groene dak biedt dit zowel praktisch gemak als extra comfort.



BEGANE GROND

Woonkamer



ANRIJPERDIEP 38 ZWOLLE

BEGANE GROND

Keuken



EERSTE VERDIEPING

Drie slaapkamers & badkamer




TWEEDE VERDIEPING

Voorzolder & vierde slaapkamer



BUITEN *Achtertuin*

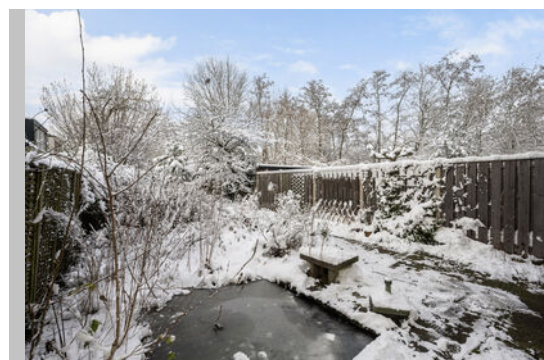



BUITEN


Carport & omgeving



ANRIJPERDIEP 38 ZWOLLE

PLATTEGROND

Begane grond

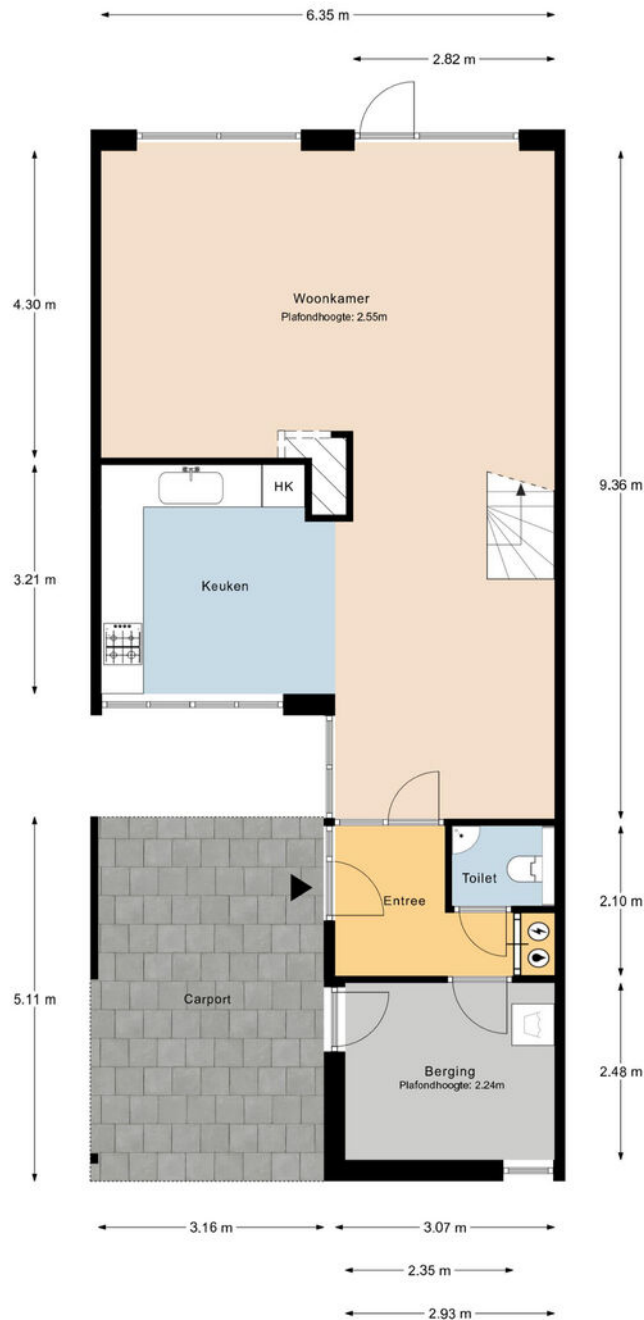


De plattegronden zijn geproduceerd voor promotionele doeleinden en ter indicatie.
 Aan de plattegronden kunnen geen rechten worden ontleend. @VastgoedfotografieZwolle.nl


Deze tekening is verschaald; er kunnen geen rechten aan worden ontleend.

PLATTEGROND

Eerste & tweede verdieping

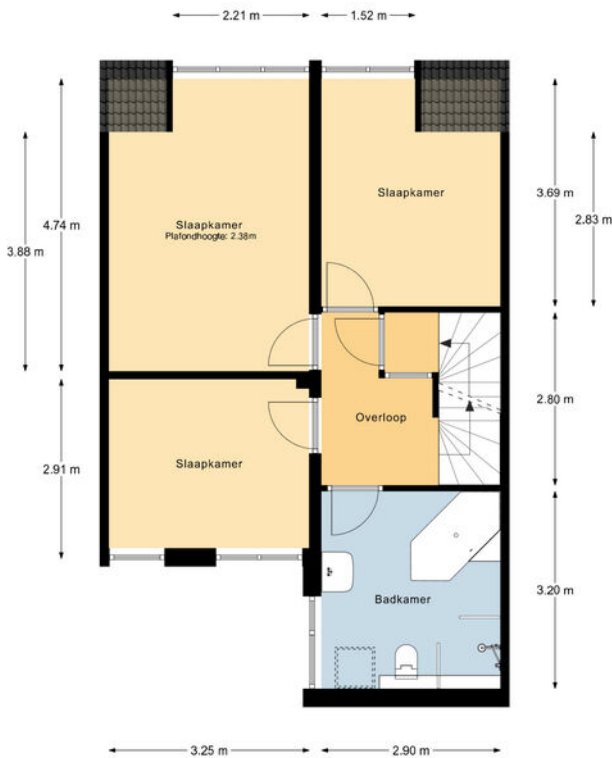

De plattegronden zijn geproduceerd voor promotionele doeleinden en ter indicatie.
Aan de plattegronden kunnen geen rechten worden ontleend. @VastgoedfotografieZwolle.nl

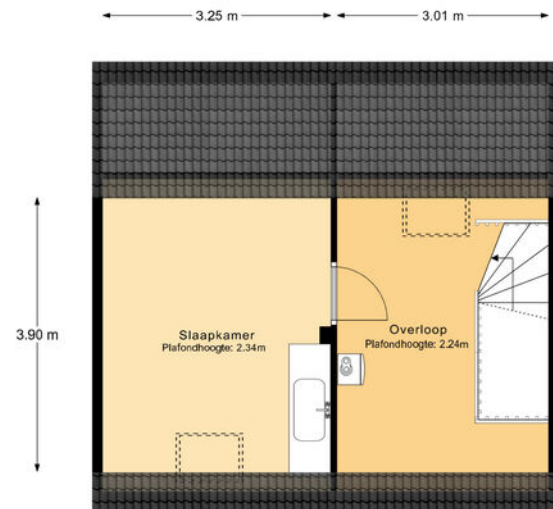

De plattegronden zijn geproduceerd voor promotionele doeleinden en ter indicatie.
Aan de plattegronden kunnen geen rechten worden ontleend. @VastgoedfotografieZwolle.nl

Deze tekening is verschaald; er kunnen geen rechten aan worden ontleend.



KENMERKEN

OBJECT GEGEVENS

Soort woning	Eengezinswoning
Type woning	Geschakelde woning
Bouwjaar	1978

MATEN OBJECT

Aantal kamers	5
Aantal slaapkamers	4
Inhoud woning	481 m ³
Perceel oppervlakte	215 m ²
Gebruiksoppervlakte	138 m ²

DETAILS

Ligging	Aan rustige weg, in woonwijk, vrij uitzicht
Verwarming	C.v.-ketel Remeha 2015
Isolatie	Vloerisolatie, grotendeels dubbelglas
Berging	Vrijstaand hout
Energielabel	C

TUIN GEGEVENS

Diep	ca. 16 m
Breed	ca. 6,5 m
Ligging	noordwest
Kwaliteit	fraai aangelegd door buro Mien Ruys

Aanvaarding: In overleg

Deze documentatie is met zorg samengesteld. Mochten er toch onvolkomenheden in voorkomen, dan kunnen daar geen rechten aan worden ontleend. Indien tot koop wordt overgegaan werkt ons kantoor met een bankgarantie/waarborgsom van 10% van de koopsom.

KADASTRALE KAART

Kadastrale kaart

Uw referentie: Anrijperdiep 38




12345	Deze kaart is noordgericht	Schaal 1: 500	
25	Perceelnummer	Kadastrale gemeente Zwolle	
	Huisnummer	Sectie I	
	Vastgestelde kadastrale grens	Perceel 1615	
	Voorlopige kadastrale grens		
	Administratieve kadastrale grens		
	Bebouwing		

Voor een eensluidend uittreksel, geleverd op 5 december 2025
De bewaarder van het kadaster en de openbare registers

Aan dit uittreksel kunnen geen betrouwbare maten worden ontleend.
De Dienst voor het kadaster en de openbare registers behoudt zich de intellectuele eigendomsrechten voor, waaronder het auteursrecht en het databankenrecht.

OMGEVINGSKAART

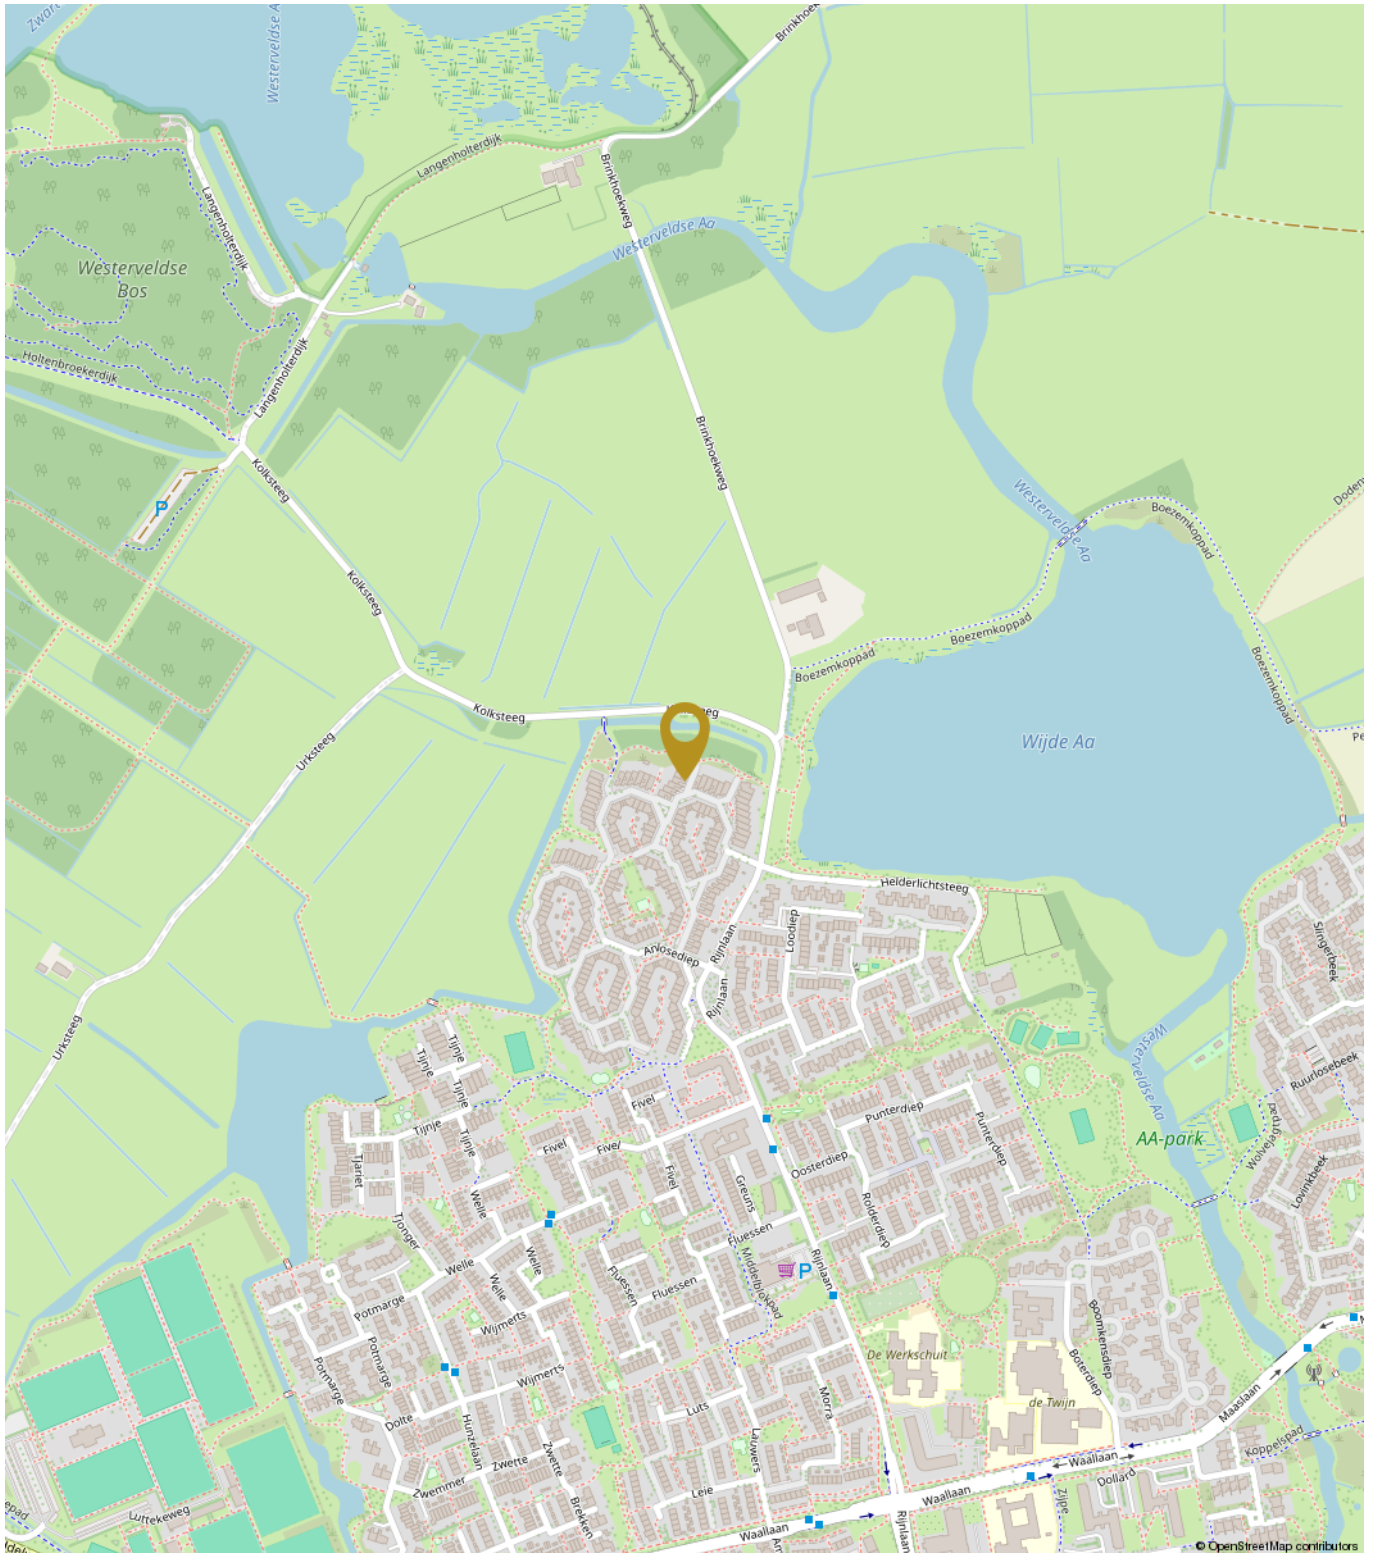

ANRIJPERDIEP 38 ZWOLLE



ALGEMENE INFORMATIE

We hopen dat u door deze brochure een goed beeld heeft gekregen van de woning. U krijgt echter pas een complete indruk van een huis tijdens een bezichtiging. Bel of mail gerust om een afspraak te maken om eens te gaan kijken.

Uw eigen woning verkopen?

Natuurlijk kunt u bij ons ook terecht voor de verkoop van uw huidige woning. Hierbij is een professioneel en persoonlijk advies erg belangrijk. Graag adviseren wij u over hoe uw woning het beste verkocht kan worden. En twijfelt u of u eerst uw huidige woning moet verkopen of toch beter al een andere woning kunt kopen?

Ook daarmee kunnen we u goed verder helpen. Bel gerust voor een vrijblijvende afspraak. Ons advies is altijd gratis.

Hoe zit het met de financiën?

Wij gaan ervan uit dat u zichzelf, voordat u tot onderhandeling overgaat, goed heeft laten informeren omtrent uw financieringsmogelijkheden. Mocht u op zoek zijn naar een financieel adviseur dan kunnen wij u eventueel in contact brengen met diverse adviseurs.

KOPERSINFORMATIE

Uitnodiging

Alle door Voorst Makelaardij en de verkoper verstrekte informatie moet uitsluitend gezien worden als een uitnodiging tot nader overleg dan wel tot het uitbrengen van een bod.

Kosten Koper

Achter de vraagprijs wordt k.k. (kosten koper) vermeld. Deze extra kosten bestaan uit o.a. overdrachtsbelasting, notariskosten, kadasterkosten, afsluitprovisie, taxatiekosten en eventueel borgstellingsprovisie (geldt bij NHG).

Het uitbrengen van een bod

Voordat u een bod uitbrengt, is het verstandig onderzoek te verrichten naar alle aspecten die in het algemeen en voor u in het bijzonder van belang zijn bij het nemen van uw beslissing. De verkoper heeft een meldingsplicht. Als koper heeft u een onderzoeksplicht. Zo kunt u onderzoek verrichten naar bijvoorbeeld de bouwkundig staat van de woning, de haalbaarheid van eventuele gewenste verbouwingen en mogelijke planologische ontwikkelingen in de omgeving van de woning. Bij het bieden dient u zich, naast het uitbrengen van het bod, ook uit te spreken over: de datum van aanvaarding, eventuele ontbindende voorwaarde(n) en eventuele overname roerende zaken. Alsieder krijgt u niet automatisch de door u gewenste ontbindende voorwaarde(n); u moet dit expliciet bij uw bod vermelden.

Uw bod wordt door Voorst Makelaardij aan de verkoper overgebracht en daarop kan een tegen-voorstel van de verkoper volgen. De verkoper kan het bod ook afwijzen of direct accepteren. Brengt u een bieding uit, dan is het goed om te weten dat u pas in onderhandeling bent als de verkoper reageert op uw bod. Dus als de verkoper een tegenbod doet. Ook kan de verkopende makelaar nadrukkelijk aangeven dat hij met u in onderhandeling is. U bent niet in onderhandeling als de verkopende makelaar aangeeft dat hij uw bod met de verkoper zal bespreken. Ook is het mogelijk dat een woning wordt verkocht met een gesloten inschrijving. Bij veel animo krijgen dan alle kijkers die in de woning zijn geweest de mogelijkheid om voor een bepaalde dag en tijdstip een eindbod te doen. De verkoper kan dan d.m.v. gunning de woning aan één van de biedende partijen verkopen.

Ontbindende Voorwaarden

De termijn die wordt opgenomen voor de eventuele (overeengekomen) ontbindende voorwaarde van financiering is over het algemeen gesteld op uiterlijk 6 weken, ingaande vanaf het moment van de mondelinge overeenkomst. Dit betekent dat de koper de overeenkomst uiterlijk 6 weken na de totstandkoming van de mondelinge overeenkomst kan ontbinden als hij voor de financiering geen hypothecaire geldlening of het aanbod daartoe van een erkende geldverstrekende instelling heeft gekregen.

Ook een bouwkundige keuring als voorbehoud behoort tot de mogelijkheden. U kunt dan een keuring laten uitvoeren waarbij er een keuringsrapport kan worden opgemaakt. Dit rapport geeft inzicht in de bouwtechnische- en onderhoudsstaat van een woning en is voorzien van een kostenraming. De uitkomsten hiervan kunnen dan aanleiding zijn om opnieuw te onderhandelen of de koop te ontbinden, afhankelijk van wat er is afgesproken over de werking van dit voorbehoud.

Extra clausules in de koopovereenkomst

Als een woning wordt verkocht door eigenaren die er zelf niet hebben gewoond, denk bijvoorbeeld aan erfgenamen, zullen we een 'niet zelfbewoningsclausule' in de koopakte opnemen. Een verkoper kent een woning natuurlijk niet zo goed als hij zou hebben gedaan wanneer hij er zelf zou hebben gewoond.

Bij woningen ouder dan 40 jaar zetten wij standaard een ouderdomsclausule in de koopovereenkomst. Dat houdt in dat er aan een oude woning niet dezelfde eisen kunnen worden gesteld m.b.t. de bouwkundige staat als bij een nieuwere woning.

Afronding Bieding

Belangrijk voor u om te weten dat een mondelinge overeenkomst niet rechtsgeldig is. De koopovereenkomst komt pas tot stand als koper én verkoper de koopakte hebben ondertekend en u als koper een door beider partijen ondertekende kopie heeft ontvangen. Aan een andere vorm van vastlegging van gemaakte afspraken of een mondeling akkoord kunnen koper en verkoper derhalve geen rechten ontleen.

Bedenktime

Sinds 1 september 2003 heeft de koper een bedenktijd van drie dagen. De termijn van drie dagen begint om 0.00 uur van de dag die volgt op de dag dat de tussen partijen opgemaakte akte (in kopie) aan de koper ter hand is gesteld.

Koopakte

Als de verkoper en koper het eens zijn over de belangrijkste zaken (zoals de prijs, de opleveringsdatum en de ontbindende voorwaarden), legt de verkopende makelaar de afspraken schriftelijk vast in een koopakte. U krijgt als koper niet automatisch een ontbindende voorwaarde. Deze dient u bij de bieding duidelijk mee te nemen. Over eventuele aanvullende afspraken en ontbindende voorwaarden dienen partijen het eens te zijn, voordat de koopakte wordt opgemaakt. De koopakte wordt opgemaakt volgens een standaard model. Hierin wordt o.a. opgenomen dat koper tot zekerheid voor de nakoming van zijn verplichtingen een bankgarantie / waarborgsom stelt van 10% van de koopsom. Dit is een gebruikelijke bepaling en wordt standaard opgenomen in de koopovereenkomst.

“DOEN WAT
JE VERWACHT,
MAAR DAN NOG
EEN STAPJE MEER.”

