



**Boekholt**  
& partners makelaardij

050 - 311 46 46

info@boekholt-partners.nl

[www.boekholt-partners.nl](http://www.boekholt-partners.nl)



# DE DIJK 1

## THESINGE

VRAAGPRIJS € 299.000 K.K.

# KENMERKEN



## WOONOPPERVLAKTE

55 m<sup>2</sup>

## PERCEELOPPERVLAKE

400 m<sup>2</sup>

## INHOUD

247 m<sup>3</sup>

## TYPE WONING

vrijstaande woning

## BOUWJAAR

1900

## ISOLATIE

dakisolatie, muurisolatie,  
vloerisolatie, dubbel glas

## AANTAL KAMERS

2

## VERWARMING

c.v.-ketel

## AANTAL SLAAPKAMERS

1

## ENERGIELABEL

E

# OMSCHRIJVING

Prachtig aan een rustig en verkeersluw laantje, pal aan het Geweide diepje gelegen, vrijstaande en levensloopbestendige dijkwoning met fraaie en unieke hoge woonkamer, open keuken, slaap- en badkamer en royale besloten achtertuin met grote schuur. Dit unieke boerderijtje is keurig bewoond, heeft veel eigen parkeerruimte en staat op een perceel van maar liefst 400m<sup>2</sup>. Met een woonoppervlak geschikt voor een 1 of 2 persoons huishouden. Grotendeels geïsoleerd en daarom relatief energiezuinig.

Uniek, knus, karakteristiek en toch comfortabel.

Thesinge is een knus dorpje op minder dan 10 minuten rijden van de stad Groningen.

Indeling:

Hal / entree met garderobekast en doorloop naar de woonkamer.

Prachtige volumineuze en lichte woonkamer (ca. 25 m<sup>2</sup> met open keuken) welke is voorzien van een geïsoleerde sporenkap met grote dakramen, plavuizenvloer met vloerverwarming en een open keuken. De keuken (hoekopstelling) is eenvoudig maar netjes, o.a. voorzien van een 6-pits gasfornuis met oven en afzuigkap.

Achterhal met toegang tot een sfeervolle slaapkamer (ca. 8.3m<sup>2</sup>) en moderne badkamer (ca. 3,4 m<sup>2</sup>) met een inloofdouche en wastafelmeubel.

Seperaat toilet met wandcloset en fonteintje  
Wasruimte met witgoedaansluitingen en CV-opstelling (2011).

Voortuin met veel parkeerruimte (meerdere auto's), zijtuin en royale achtertuin.

In de achtertuin staat een stenen kapschuur (ca. 15 m<sup>2</sup>) en een tuinberging.

Thesinge is een klein gezellig dorp gelegen in de gemeente Groningen, te midden van uitgestrekte landerijen maar met alle voorzieningen nabij! Het dorp ligt op slechts 10 autominuten van de stad Groningen en heeft tevens een uitstekende fietsverbinding.

Voor de dagelijkse boodschappen kunt u terecht in de omliggende dorpen Ten Boer of Bedum en anders in Groningen. In Thesinge bevindt zich nog een kleine basisschool, een kerk en een dorpscafé.


Bijzonderheden:

- Grotendeels verbouwd, gemoderniseerd en geïsoleerd in de periode 2011-2014.
- vloerverwarming op de gehele begane grond (Vaillant HR combiketel, bouwjaar 2011)
- modern geïsoleerd pannendak
- Er is een uitgebreid bouwplan beschikbaar voor een uitbouw aan de achterzijde waardoor er bijvoorbeeld twee extra (slaap)kamers kunnen ontstaan
- Diepe (ca. 25 meter!) zonovergoten achtertuin met terras, borders en gazon, gelegen op het zuiden.








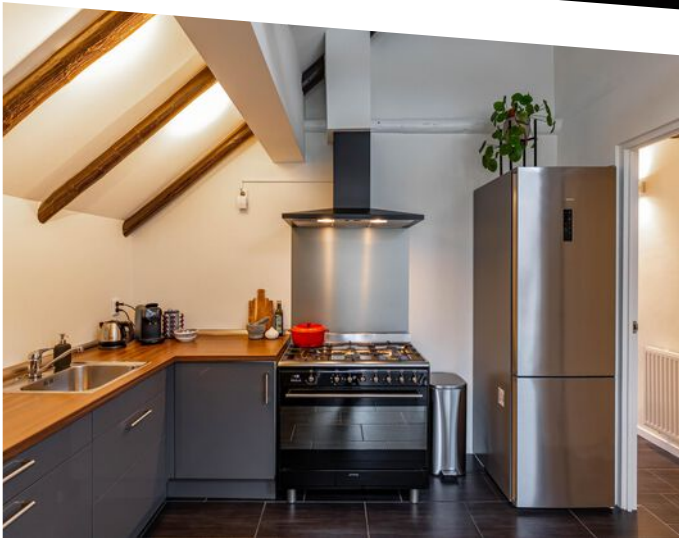










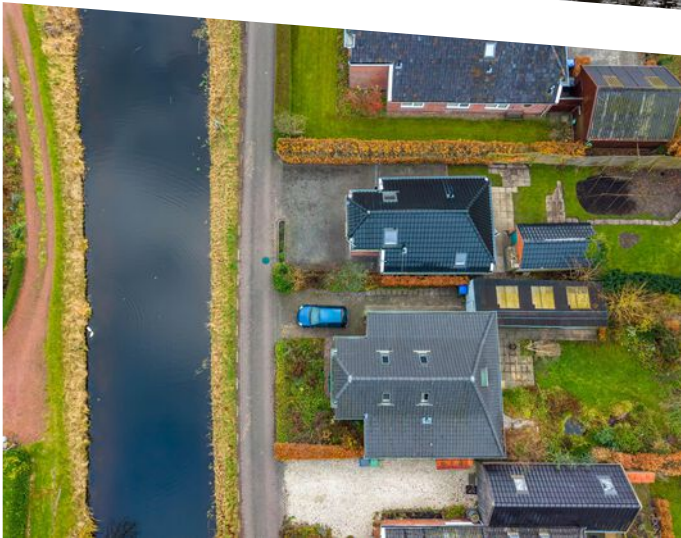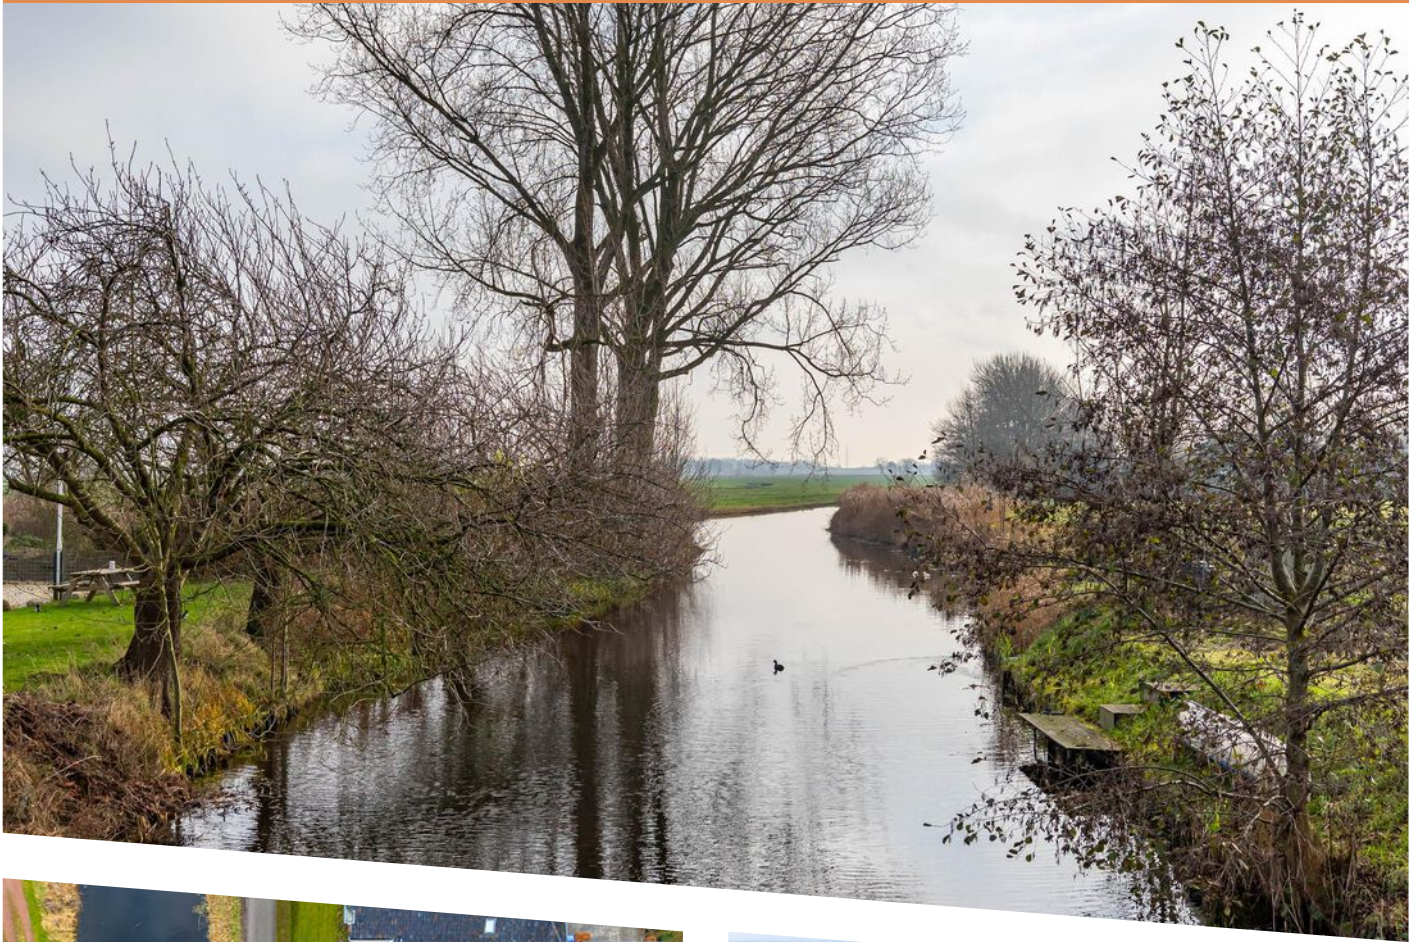






Deze plattegrond is opgesteld door Aedifi©.

Aan de plattegrond kunnen geen rechten worden ontleend.

# PLATTEGROND

Begane grond

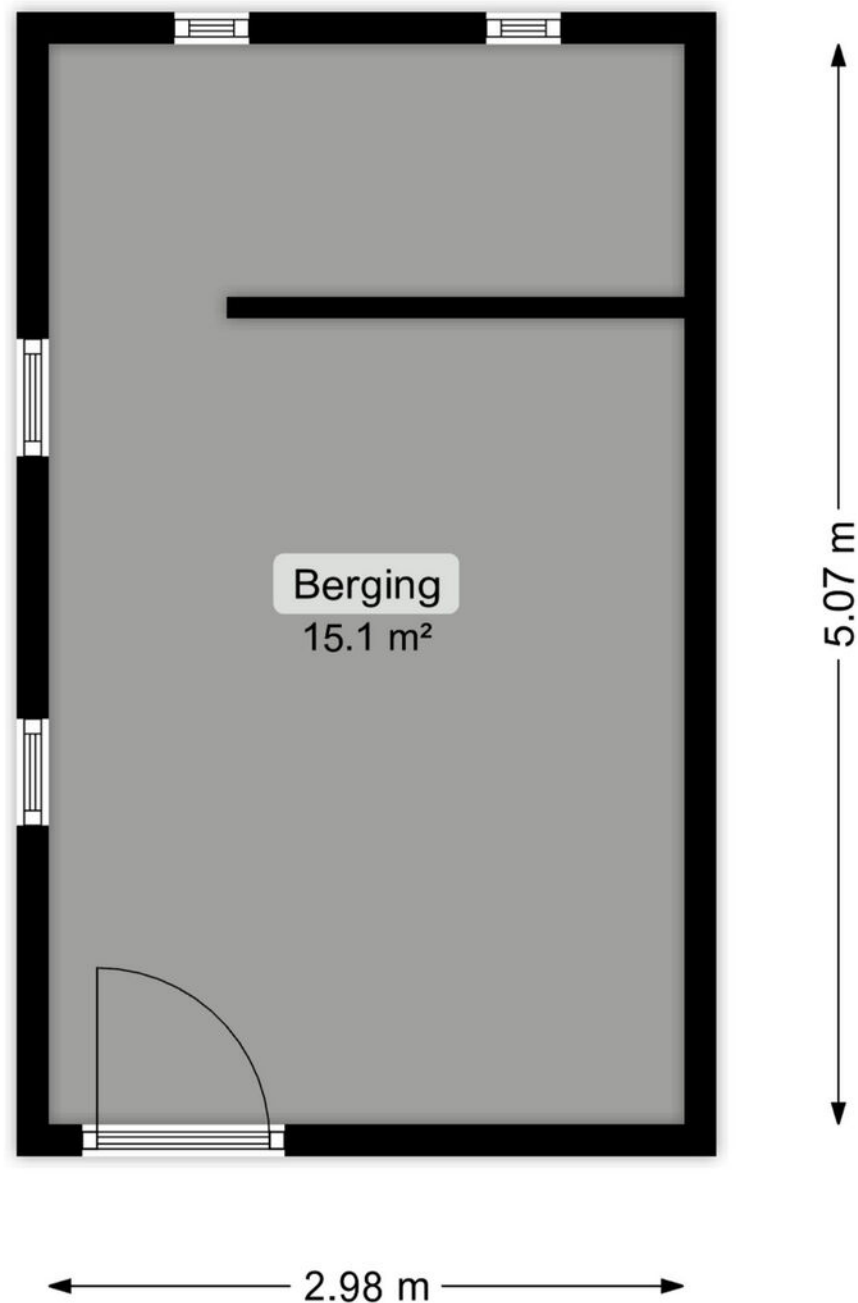


Deze plattegrond is opgesteld door Aedifi©.

Aan de plattegrond kunnen geen rechten worden ontleend.

# PLATTEGROND

Berging

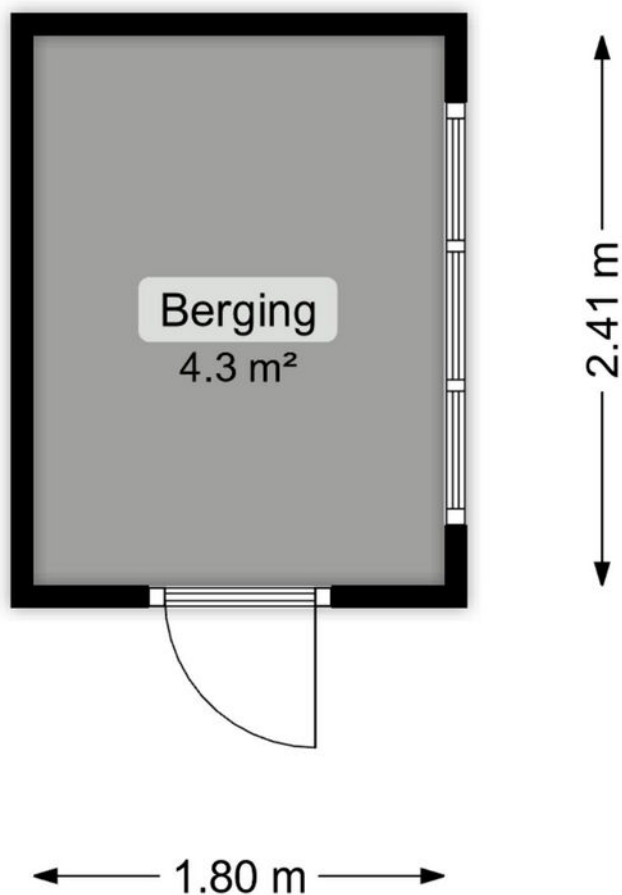


Deze plattegrond is opgesteld door Aedifi©.

Aan de plattegrond kunnen geen rechten worden ontleend.

# PLATTEGROND

Berging 2

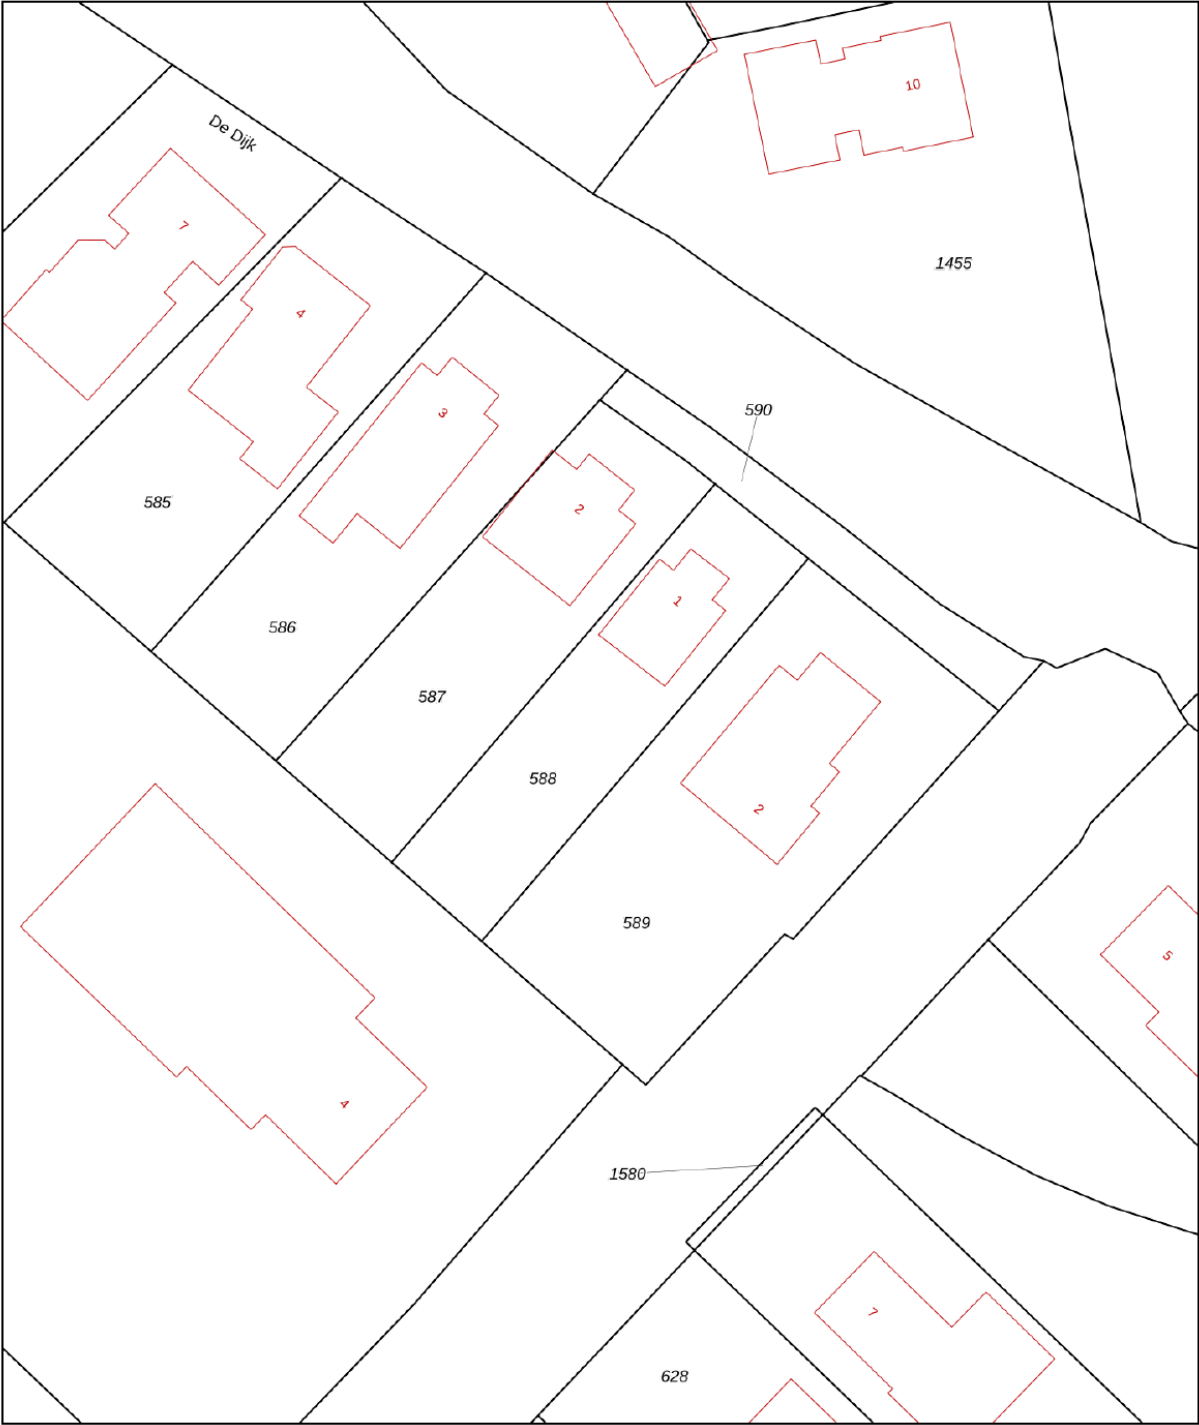

12345

25

Huisnummer

Vastgestelde kadastrale grens

Voorlopige kadastrale grens

Administratieve kadastrale grens

Bebouwing

Deze kaart is noordgericht

Perceelnummer

Huisnummer

Vastgestelde kadastrale grens

Voorlopige kadastrale grens

Administratieve kadastrale grens

Bebouwing

Schaal 1: 500

Kadastrale gemeente    ten Boer

Sectie                        K

Perceel                      588

**kadaster**



Voor een eensluitend uittreksel, geleverd op 3 oktober 2025




De bewaarder van het kadaster en de openbare registers

Aan dit uittreksel kunnen geen betrouwbare maten worden ontleend.

De Dienst voor het kadaster en de openbare registers behoudt zich de intellectuele eigendomsrechten voor, waaronder het auteursrecht en het databankenrecht.

# KADASTRALE KAART

# LOCATIE OP DE KAART

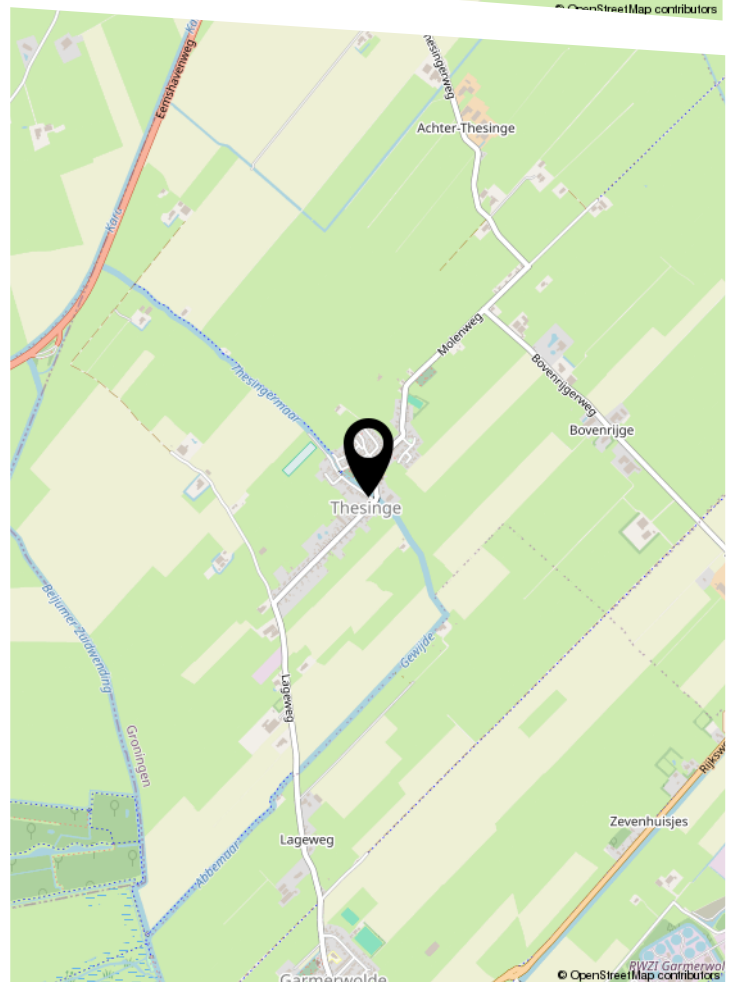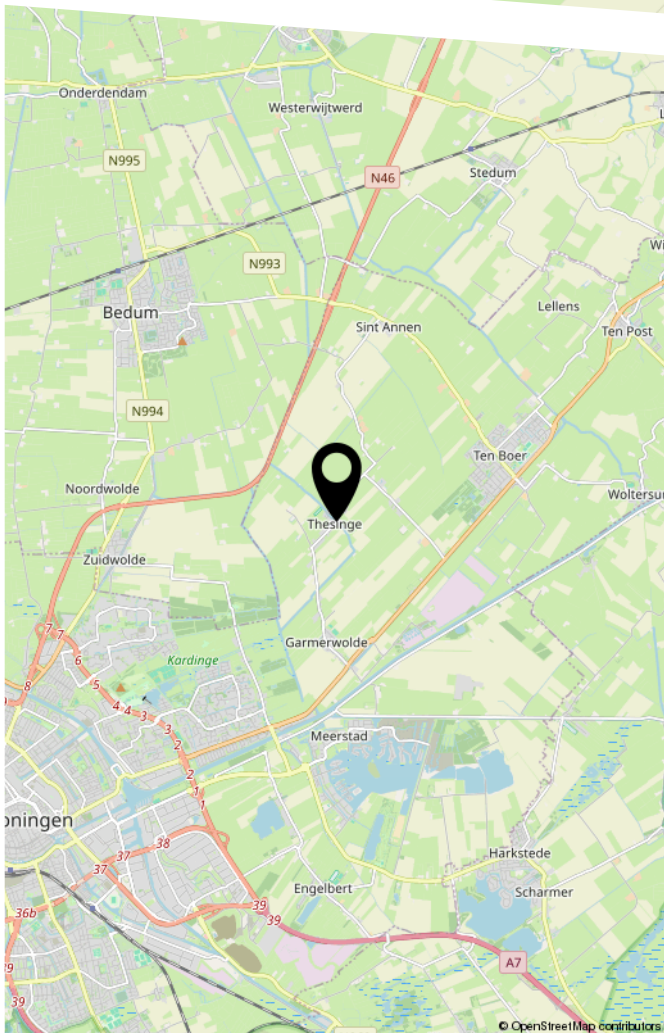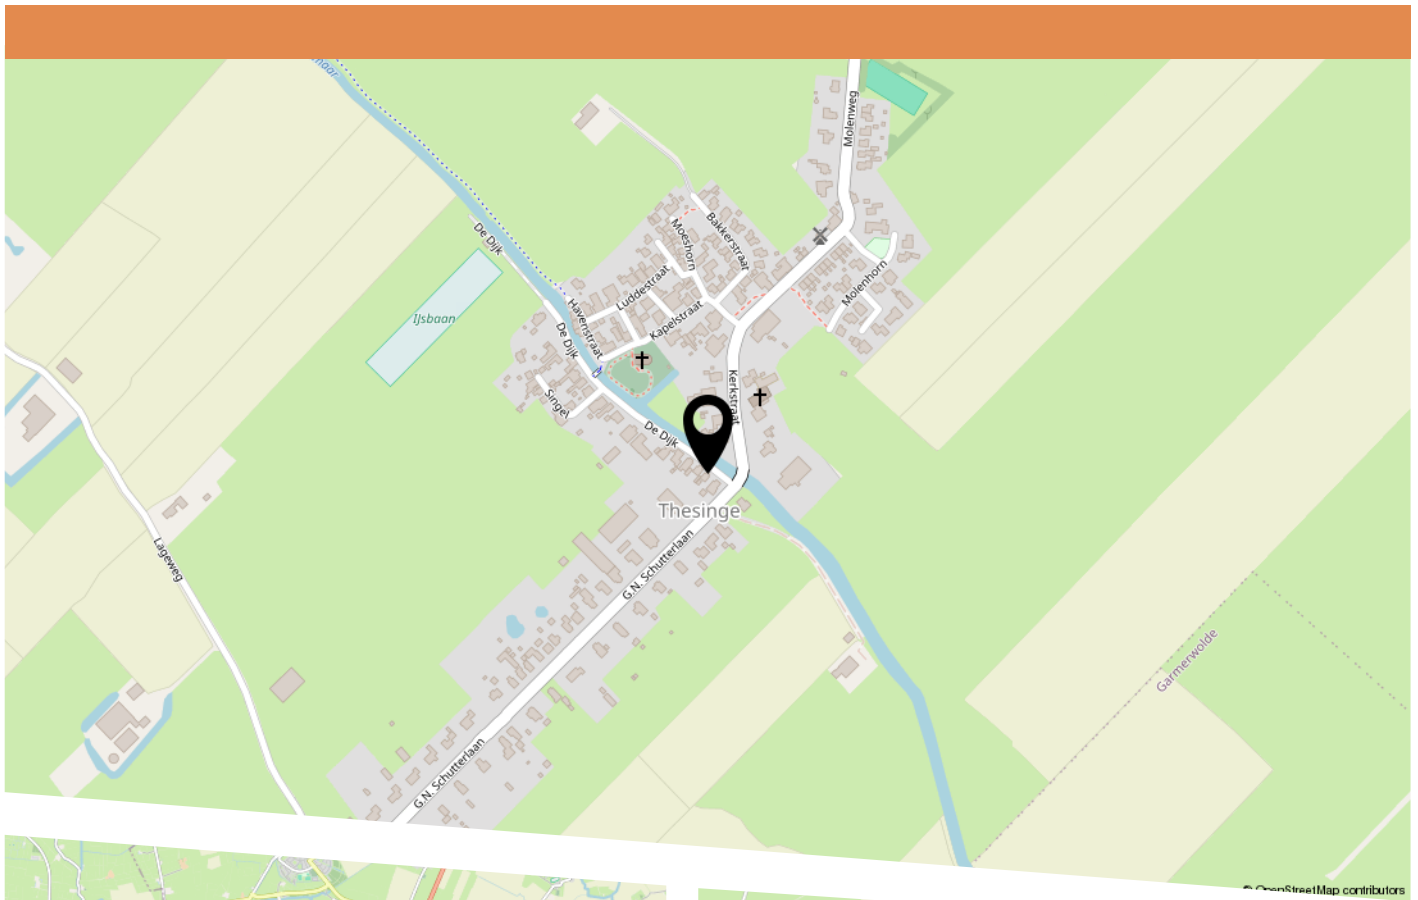

# LIJST VAN ZAKEN

|                                                          | Blijft achter | Gaat mee | Ter overname | N.v.t. |
|----------------------------------------------------------|---------------|----------|--------------|--------|
| <b>Woning - Interieur</b>                                |               |          |              |        |
| (Voorzet) openhaard met toebehoren                       |               |          |              | X      |
| Allesbrander                                             |               |          |              | X      |
| Houtkachel                                               |               |          |              | X      |
| (Gas)kachels                                             |               |          |              | X      |
| Designradiator(en)                                       |               |          |              | X      |
| Radiatorafwerking                                        |               |          |              | X      |
| Verlichting, te weten                                    |               |          |              |        |
| - inbouwspots/dimmers                                    | X             |          |              |        |
| - opbouwspots/armaturen/lampen/dimmers                   |               |          | X            |        |
| - losse (hang)lampen                                     | X             |          |              |        |
| -                                                        |               |          |              | X      |
| -                                                        |               |          |              | X      |
| (Losse)kasten, legplanken, te weten                      |               |          |              |        |
| - 2 losse kasten slaapkamer, 1 kast woonkamer, tv meubel |               |          | X            |        |
| -                                                        |               |          |              | X      |
| Raamdecoratie/zonwering binnen, te weten                 |               |          |              |        |
| - gordijnrails                                           |               |          |              | X      |
| - gordijnen                                              |               |          |              | X      |
| - overgordijnen                                          |               |          |              | X      |
| - vitrages                                               |               |          |              | X      |
| - rolgordijnen                                           |               |          |              | X      |
| - lamellen                                               |               |          |              | X      |
| - jaloezieën                                             | X             |          |              |        |
| - (losse) horren/rolhorren                               |               |          |              | X      |
| -                                                        |               |          |              | X      |
| -                                                        |               |          |              | X      |

# LIJST VAN ZAKEN

|                                     | Blijft achter | Gaat mee | Ter overname | N.v.t. |
|-------------------------------------|---------------|----------|--------------|--------|
| Vloerdecoratie, te weten            |               |          |              |        |
| - vloerbedekking                    |               |          |              | X      |
| - parketvloer                       |               |          |              | X      |
| - houten vloer(delen)               |               |          |              | X      |
| - laminaat                          |               |          |              | X      |
| - plavuizen                         | X             |          |              |        |
| -                                   |               |          |              | X      |
| -                                   |               |          |              | X      |
| Overig, te weten                    |               |          |              |        |
| - spiegelwanden                     |               |          |              | X      |
| - schilderij ophangstelsel          |               |          |              | X      |
| -                                   |               |          |              | X      |
| -                                   |               |          |              | X      |
| -                                   |               |          |              | X      |
| -                                   |               |          |              | X      |
| Woning - Keuken                     |               |          |              |        |
| Keukenblok (met bovenkasten)        | X             |          |              |        |
| Keuken (inbouw)apparatuur, te weten |               |          |              |        |
| - kookplaat                         |               |          |              | X      |
| - (gas)fornuis                      | X             |          |              |        |
| - afzuigkap                         | X             |          |              |        |
| - magnetron                         |               |          |              | X      |
| - oven                              | X             |          |              |        |
| - combi-oven/combimagnetron         |               |          |              | X      |
| - koelkast                          |               |          |              | X      |
| - vriezer                           |               |          |              | X      |
| - koel-vriescombinatie              |               |          | X            |        |

# LIJST VAN ZAKEN

|                                     | Blijft achter | Gaat mee | Ter overname | N.v.t. |
|-------------------------------------|---------------|----------|--------------|--------|
| - vaatwasser                        |               |          |              | X      |
| - Quooker                           |               |          |              | X      |
| - koffiezetapparaat                 |               |          |              | X      |
| -                                   |               |          |              | X      |
| -                                   |               |          |              | X      |
| Keukenaccessoires, te weten         |               |          |              |        |
| -                                   |               |          |              | X      |
| -                                   |               |          |              | X      |
| -                                   |               |          |              | X      |
| -                                   |               |          |              | X      |
| -                                   |               |          |              | X      |
| -                                   |               |          |              | X      |
| -                                   |               |          |              | X      |
| -                                   |               |          |              | X      |
| Woning - Sanitair/sauna             |               |          |              |        |
| Sauna met toebehoren                |               |          |              | X      |
|                                     |               |          |              | X      |
|                                     |               |          |              | X      |
| Toilet met de volgende toebehoren   |               |          |              |        |
| - toilet                            | X             |          |              |        |
| - toiletrolhouder                   | X             |          |              |        |
| - toiletborstel(houder)             | X             |          |              |        |
| - fontein                           | X             |          |              |        |
| - Wasmachine                        |               |          | X            |        |
| -                                   |               |          |              | X      |
| Badkamer met de volgende toebehoren |               |          |              |        |
| - ligbad                            |               |          |              | X      |

# LIJST VAN ZAKEN

|                                                                    | Blijft achter | Gaat mee | Ter overname | N.v.t. |
|--------------------------------------------------------------------|---------------|----------|--------------|--------|
| - jacuzzi/whirlpool                                                |               |          |              | X      |
| - douche (cabine/schermb)                                          | X             |          |              |        |
| - stoomdouche (cabine)                                             |               |          |              | X      |
| - wastafel                                                         | X             |          |              |        |
| - wastafelmeubel                                                   | X             |          |              |        |
| - planchet                                                         |               |          |              | X      |
| - toiletkast                                                       |               |          |              | X      |
| - toilet                                                           |               |          |              | X      |
| - toiletrolhouder                                                  |               |          |              | X      |
| - toiletborstel(houder)                                            |               |          |              | X      |
| -                                                                  |               |          |              | X      |
| -                                                                  |               |          |              | X      |
| <b>Woning - Extérieur/installaties/veiligheid/energiebesparing</b> |               |          |              |        |
| Schotel/antenne                                                    |               |          |              | X      |
| Brievenbus                                                         |               |          |              | X      |
| Kluis                                                              |               |          |              | X      |
| (Voordeur)bel                                                      | X             |          |              |        |
| Alarminstallatie                                                   |               |          |              | X      |
| (Veiligheids)sloten en overige inbraakpreventie                    |               |          |              | X      |
| Rookmelders                                                        |               |          |              | X      |
| (Klok)thermostaat                                                  | X             |          |              |        |
| Airconditioning                                                    |               |          |              | X      |
| Screens                                                            |               |          |              | X      |
| Rolhuizen                                                          |               |          |              | X      |
| Zonwering buiten                                                   |               |          |              | X      |
| Telefoonaansluiting/internetaansluiting                            | X             |          |              |        |
| Veiligheidsschakelaar wasautomaat                                  |               |          |              | X      |
| Waterslot wasautomaat                                              |               |          |              | X      |

# LIJST VAN ZAKEN

|                                                                   | Blijft achter | Gaat mee | Ter overname | N.v.t. |
|-------------------------------------------------------------------|---------------|----------|--------------|--------|
| Zonnepanelen                                                      |               |          |              | X      |
| Oplaadpunt elektrische auto                                       |               |          |              | X      |
|                                                                   |               |          |              | X      |
|                                                                   |               |          |              | X      |
|                                                                   |               |          |              | X      |
|                                                                   |               |          |              | X      |
|                                                                   |               |          |              | X      |
| Warmwatervoorziening, te weten                                    |               |          |              |        |
| - CV-installatie                                                  | X             |          |              |        |
| - boiler                                                          |               |          |              | X      |
| - geiser                                                          |               |          |              | X      |
| -                                                                 |               |          |              | X      |
| -                                                                 |               |          |              | X      |
| -                                                                 |               |          |              | X      |
|                                                                   |               |          |              |        |
| Isolatievoorzieningen (voorzetramen/radiatorfolie etc.), te weten |               |          |              |        |
| -                                                                 |               |          |              | X      |
| -                                                                 |               |          |              | X      |
|                                                                   |               |          |              |        |
| <b>Tuin - Inrichting</b>                                          |               |          |              |        |
| Tuinaanleg/bestrating                                             | X             |          |              |        |
| Beplanting                                                        | X             |          |              |        |
|                                                                   |               |          |              | X      |
|                                                                   |               |          |              |        |
| <b>Tuin - Verlichting/installaties</b>                            |               |          |              |        |
| Buitenverlichting                                                 |               |          |              | X      |
| Tijd- of schemerschakelaar/bewegingsmelder                        |               |          |              | X      |
|                                                                   |               |          |              | X      |
|                                                                   |               |          |              |        |

# LIJST VAN ZAKEN

|                                                    | Blijft achter | Gaat mee | Ter overname | N.v.t. |
|----------------------------------------------------|---------------|----------|--------------|--------|
| <b>Tuin - Bebouwing</b>                            |               |          |              |        |
| Tuinhuis/buitenberging                             | X             |          |              |        |
| Kasten/werkbank in tuinhuis/berging                | X             |          |              |        |
| (Broei)kas                                         |               |          |              | X      |
| Werkbank/kast (horizontaal geplaatste kast) schuur | X             |          |              |        |
|                                                    |               |          |              | X      |
| <b>Tuin - Overig</b>                               |               |          |              |        |
| Overige tuin, te weten                             |               |          |              |        |
| - (sier)hek                                        |               |          |              | X      |
| - vlaggenmast(houder)                              |               |          |              | X      |
| - (Aanleun)ladder aluminium                        | X             |          |              |        |
| - Stapel tegels en klinker                         | X             |          |              |        |
| <b>Overig - Contracten</b>                         |               |          |              |        |
| CV: Nee                                            |               |          |              |        |
| Boiler: Nee                                        |               |          |              |        |
| Zonnepanelen: Nee                                  |               |          |              |        |

# VRAGENLIJST

| Vraag   | Antwoord |
|---|----------|
| <b>Bijzonderheden 1 A.</b>   |          |
| Zijn er nadat u het perceel in eigendom hebt gekregen nog andere, eventuele aanvullende notariële of onderhandse akten opgesteld met betrekking tot het perceel?                                                                             | Nee      |
| Zo ja, welke?   |          |
| <b>Bijzonderheden 1 B.</b>   |          |
| Zijn er mondelinge of schriftelijke afspraken gemaakt over aangrenzende percelen?<br>(Denk hierbij aan regelingen voor het gebruik van een poort, schuur, garage, tuin, overeenkomsten met meerdere burens, toezeggingen, erfafscheidingen.) | Nee      |
| Zo ja, welke zijn dat?   |          |
| <b>Bijzonderheden 1 C.</b>   |          |
| Wijken de huidige terreinafscheidingen af van de kadastrale eigendomsgrenzen?<br>(Denk hierbij ook aan strookjes grond van de gemeente die u in gebruik heeft, of grond van u die gebruikt wordt door de burens.)                            | Nee      |
| Zo ja, waaruit bestaat die afwijking?   |          |
| <b>Bijzonderheden 1 D.</b>   |          |
| Is een gedeelte van de woning, schuur, garage of schutting gebouwd op grond van de burens of andersom?   | Nee      |
| Zo ja, graag nader toelichten:   |          |
| <b>Bijzonderheden 1 E.</b>   |          |
| Heeft u grond van derden in gebruik?   | Nee      |
| Zo ja, welke grond?   |          |
| <b>Bijzonderheden 1 F.</b>   |          |

# VRAGENLIJST

| Vraag   | Antwoord |
|---|----------|
| Rusten er 'bijzondere lasten en beperkingen' op de woning en/of het perceel? (Bijzondere lasten en beperkingen kunnen privaatrechtelijke beperkingen zijn zoals (lijdende) erfdienstbaarheden (bijvoorbeeld een recht van overpad), kwalitatieve verplichtingen, kettingbedingen, vruchtgebruik, voorkeursrecht (bijvoorbeeld een eerste recht van koop), opstalrecht, erfpacht, huurkoop. Het kan ook gaan om publiekrechtelijke beperkingen zoals een aanschrijving van de gemeente in het kader van een illegale verbouwing) | Nee      |
| Zo ja, welke?   |          |
|   |          |
| <b>Bijzonderheden 1 G.</b>   |          |
| Is de Wet voorkeursrecht gemeenten van toepassing?   | Nee      |
| <b>Bijzonderheden 1 H.</b>   |          |
| Is er een anti-speculatiebeding en/of zelfbewoningsplicht van toepassing op de woning?   | Nee      |
| Zo ja, hoe lang nog?   |          |
|   |          |
| <b>Bijzonderheden 1 I.</b>   |          |
| Is er sprake van een beschermd stads- of dorpsgezicht of loopt er een procedure tot aanwijzing daartoe?   | Nee      |
| Is er sprake van een gemeentelijk-, provinciaal-of rijksmonument of loopt er een procedure tot aanwijzing daartoe?   | Nee      |
| Is er volgens het bestemmingsplan sprake van een beeldbepalend of karakteristiek object?   | Nee      |
|   |          |
| <b>Bijzonderheden 1 J.</b>   |          |
| Is er sprake (geweest) van ruilverkaveling?   | Nee      |
| Zo ja, moet u hiervoor ruilverkavelingsrente betalen?   |          |
| Zo ja, hoeveel en voor hoe lang? Bedrag:   |          |
| Duur:   |          |
|   |          |
| <b>Bijzonderheden 1 K.</b>   |          |
| Is er sprake van onteigening?   | Nee      |

# VRAGENLIJST

| Vraag   | Antwoord |
|---|----------|
| <b>Bijzonderheden 1 L.</b>   |          |
| Is de woning of de grond geheel of gedeeltelijk verhuurd of bij anderen in gebruik?   | Nee      |
| Zo ja: Is er een huurcontract/ gebruiksovereenkomst?   |          |
| Indien er geen contract of overeenkomst is, beschrijf hieronder wat (mondeling) met de huurder/ gebruiker is afgesproken:   |          |
| Welk gedeelte is verhuurd/ in gebruik gegeven?   |          |
| Welke delen vallen onder gezamenlijk gebruik?   |          |
| Welke zaken zijn van de huurder en mag hij verwijderen bij ontruiming?<br>(Bijvoorbeeld geiser, keuken, lampen.)   |          |
| Heeft de huurder een waarborgsom gestort?   |          |
| Zo ja, hoeveel?   |          |
| Heeft u nog andere afspraken met de huurders gemaakt?   |          |
| Zo ja, welke?   |          |
|   |          |
| <b>Bijzonderheden 1 M.</b>   |          |
| Is er over de woning een geschil/procedures gaande, al dan niet bij de rechter, huurcommissie of een andere instantie?<br>(bijvoorbeeld onteigening/kwesties met burens, zoals erfdienstbaarheden, recht van overpad, erfafscheidingen e.d.) | Nee      |
| Zo ja, welke is/zijn dat?   |          |
|   |          |
| <b>Bijzonderheden 1 N.</b>   |          |
| Is er bezwaar gemaakt tegen de waardebeschikking WOZ?   | Nee      |
| Zo ja, toelichting:   |          |
|   |          |
| <b>Bijzonderheden 1 O.</b>   |          |
| Zijn er door de overheid of nutsbedrijven verbeteringen of herstellingen voorgeschreven of aangekondigd die nog niet naar behoren zijn uitgevoerd?                                                                                           | Nee      |
| Zo ja, welke?   |          |

# VRAGENLIJST

| Vraag | Antwoord |
|-------|----------|
|       |          |

## Bijzonderheden 1 P.

|   |     |
|---|-----|
| Zijn er in het verleden subsidies of premies verstrekt die bij verkoop van de woning voor een deel kunnen worden teruggevorderd? | Nee |
| Zo ja, welke?   |     |

## Bijzonderheden 1 Q.

|                                                                                             |     |
|---------------------------------------------------------------------------------------------|-----|
| Is de woning onbewoonbaar verklaard of in het verleden ooit onbewoonbaar verklaard geweest? | Nee |
| Zo ja, waarom?                                                                              |     |

## Bijzonderheden 1 R.

|   |     |
|---|-----|
| Is er bij verkoop sprake van een omzetbelastingheffing? (Bijvoorbeeld omdat het een voormalig bedrijfsonroerendgoed is, of een woning met praktijkgedeelte, of omdat u pas ingrijpend verbouwd hebt.) | Nee |
| Zo ja, waarom?   |     |

## Bijzonderheden 1 S.

|                                                                              |              |
|------------------------------------------------------------------------------|--------------|
| Hoe gebruikt u de woning nu? (Bijvoorbeeld woning, praktijk, winkel, opslag) | Woonverblijf |
| Is dat gebruik volgens de gemeente toegestaan?                               | Ja           |
| Zo nee, heeft de gemeente dit strijdige gebruik wel eens bij u aangekaart?   |              |
| Hoe heeft de gemeente dit strijdige gebruik bij u aangekaart?                |              |

## Gevels 2 A.

|                                                                                       |     |
|---------------------------------------------------------------------------------------|-----|
| Is er sprake (geweest) van vochtdoorslag of aanhoudend vochtige plekken op de gevels? | Nee |
| Zo ja, waar?                                                                          |     |

## Gevels 2 B.

# VRAGENLIJST

| Vraag                                                                     | Antwoord |
|---------------------------------------------------------------------------|----------|
| Zijn er (gerepareerde) scheuren/beschadigingen in/aan de gevels aanwezig? | Nee      |

Zo ja, waar?

## Gevels 2 C.

|                                            |    |
|--------------------------------------------|----|
| Zijn de gevels tijdens de bouw geïsoleerd? | Ja |
|--------------------------------------------|----|

Zo nee, zijn de gevels daarna (deels) geïsoleerd?

|                                                                                              |
|----------------------------------------------------------------------------------------------|
| Zo ja, wanneer heeft de isolatie van de gevels plaatsgevonden en met welk isolatiemateriaal? |
|----------------------------------------------------------------------------------------------|

Heeft u een certificaat of bewijs van het na-isoleren?

|                                      |             |
|--------------------------------------|-------------|
| Is er sprake van volledige isolatie? | Niet bekend |
|--------------------------------------|-------------|

Zo nee, welke delen van de gevels zijn er niet geïsoleerd?

## Gevels 2 D.

|                                |    |
|--------------------------------|----|
| Zijn de gevels ooit gereinigd? | Ja |
|--------------------------------|----|

Zo ja, volgens welke methode en wanneer?

Mos en groene aanslag reiniging november 2025 tijdens deels vervangen en herstellen voegwerk.

## Dak(en) 3 A.

|                                               |
|-----------------------------------------------|
| Hoe oud zijn de daken ongeveer? Platte daken: |
|-----------------------------------------------|

Overige daken:

Woning en schuur ca 2012. Fietsenschuur onbekend

## Dak(en) 3 B.

|                                       |     |
|---------------------------------------|-----|
| Heeft u last van daklekkages (gehad)? | Nee |
|---------------------------------------|-----|

Zo ja, waar?

## Dak(en) 3 C.

|   |     |
|---|-----|
| Zijn er in het verleden gebreken geconstateerd aan de dakconstructie zoals scheve, doorbuigende, krakende, beschadigde en/of aangetaste dakdelen? | Nee |
|---|-----|

Zo ja, waar?

# VRAGENLIJST

| Vraag | Antwoord |
|-------|----------|
|       |          |

## Dak(en) 3 D.

|                                                                               |     |
|-------------------------------------------------------------------------------|-----|
| Heeft u het dak al eens (gedeeltelijk) laten vernieuwen c.q. laten repareren? | Nee |
| Zo ja, welk (gedeelte van het) dak en waarom?                                 |     |

## Dak(en) 3 E.

|                                                                                |                            |
|--------------------------------------------------------------------------------|----------------------------|
| Is het dak tijdens de bouw geïsoleerd? Platte daken:                           | Nee                        |
| Overige daken:                                                                 | Ja                         |
| Zo nee, is het dak daarna geïsoleerd? Platte daken:                            |                            |
| Overige daken:                                                                 |                            |
| Zo ja, wanneer heeft de isolatie plaatsgevonden en met welk isolatiemateriaal? | ca 2012 dmv PIR platen     |
| Heeft u een certificaat of bewijs van het na-isoleren?                         | Nee                        |
| Is er sprake van volledige isolatie? Platte daken:                             | Niet bekend                |
| Overige daken:                                                                 | Nee                        |
| Zo nee, welke delen zijn er niet geïsoleerd?                                   | Dak schuur niet geïsoleerd |

## Dak(en) 3 F.

|                                             |     |
|---------------------------------------------|-----|
| Zijn de regenwaterafvoeren lek of verstopt? | Nee |
| Zo ja, toelichting:                         |     |

## Dak(en) 3 G.

|                                   |     |
|-----------------------------------|-----|
| Zijn de dakgoten lek of verstopt? | Nee |
| Zo ja, toelichting:               |     |

## Kozijnen, ramen en deuren 4 A.

|   |      |
|---|------|
| Van welk materiaal zijn de buitenkozijnen gemaakt? (bijvoorbeeld hout, kunststof of aluminium of een andersoortig materiaal) | hout |
|   |      |

## Kozijnen, ramen en deuren 4 B.

# VRAGENLIJST

| Vraag   | Antwoord                                   |
|---|--------------------------------------------|
| Wanneer zijn de buitenkozijnen, ramen en deuren voor het laatst geschilderd?                                                                        | Najaar 2025 grotendeels geleverd           |
| Is dit gebeurd door een erkend schildersbedrijf?   | Nee                                        |
| Zo ja, door wie?   |                                            |
| <b>Kozijnen, ramen en deuren 4 C.</b>   |                                            |
| Functioneren alle scharnieren en sloten?   | Ja                                         |
| Zo nee, toelichting:   |                                            |
| <b>Kozijnen, ramen en deuren 4 D.</b>   |                                            |
| Zijn voor alle afsluitbare deuren, ramen etc. sleutels aanwezig?                                                                                    | Ja                                         |
| Zo nee, voor welke deuren, ramen etc. niet?   |                                            |
| <b>Kozijnen, ramen en deuren 4 E.</b>   |                                            |
| Is er sprake van isolerende beglazing?   | Ja                                         |
| Zo ja, welk type glas?<br>(bijvoorbeeld HR, HR+, HR++ of HR+++, zie de glassponning waarin doorgaans staat vermeld welke type glas er is geplaatst) | HR++ 14-12-2015                            |
| Is er sprake van isolerende beglazing in de gehele woning?                                                                                          | Nee                                        |
| Zo nee, welke ramen zijn niet geïsoleerd?   | Achterdeur, raampje toilet, raampje gang   |
| <b>Kozijnen, ramen en deuren 4 F.</b>   |                                            |
| Is er bij de isolerende beglazing sprake van condensvorming tussen het glas?<br>(Denk aan lekkende ruiten.)                                         | Nee                                        |
| Zo ja, waar?   |                                            |
| <b>Vloeren, plafonds en wanden 5 A.</b>   |                                            |
| Is er sprake (geweest) van vochtdoorslag of optrekkend vocht op de vloeren, plafonds en/of wanden?                                                  | Ja                                         |
| Zo ja, waar?   | Halletje entree optrekkend vocht op 1 muur |

# VRAGENLIJST

| Vraag | Antwoord |
|-------|----------|
|       |          |

## Vloeren, plafonds en wanden 5 B.

|                                                                                  |     |
|----------------------------------------------------------------------------------|-----|
| Is er sprake (geweest) van schimmelvorming op de vloeren, plafonds en/of wanden? | Nee |
| Zo ja, waar?                                                                     |     |

## Vloeren, plafonds en wanden 5 C.

|   |                                                 |
|---|-------------------------------------------------|
| Zijn er (gerepareerde) of (verborgen) scheuren en/of beschadigingen in/aan vloeren, plafonds en/of wanden aanwezig? | Ja                                              |
| Zo ja, waar?   | Enige plavuizen woonkamer liggen enigszins los. |

## Vloeren, plafonds en wanden 5 D.

|   |     |
|---|-----|
| Hebben zich in het verleden problemen voorgedaan met de afwerkingen? (Bijvoorbeeld loszittend tegelwerk, loslatend behang of spuitwerk, holklinkend of loszittend stucwerk, etc.) | Nee |
| Zo ja, waar?   |     |

## Vloeren, plafonds en wanden 5 E.

|   |     |
|---|-----|
| Is er sprake (geweest) van gebreken aan de vloerconstructie, zoals scheve, doorbuigende, krakende, beschadigde en/of aangetaste vloerdelen? | Nee |
| Zo ja, waar?   |     |

## Vloeren, plafonds en wanden 5 F.

|                                                                                             |                               |
|---------------------------------------------------------------------------------------------|-------------------------------|
| Is er sprake van vloerisolatie?                                                             | Ja                            |
| Zo ja, wanneer heeft de isolatie van de vloer plaatsgevonden en met welk isolatiemateriaal? | ca 2014, schuimbeton ca 50 cm |
| Heeft u een certificaat of bewijs van het na-isoleren?                                      | Nee                           |
| Is er sprake van volledige isolatie?                                                        | Niet bekend                   |
| Zo nee, welke delen zijn er niet geïsoleerd?                                                |                               |

## Fundering, kruipruimte en kelder 6 A.

# VRAGENLIJST

| Vraag   | Antwoord |
|---|----------|
| Is er sprake (geweest) van gebreken aan de fundering?   | Nee      |
| Zo ja, waar?   |          |
| <b>Fundering, kruipruimte en kelder 6 B.</b>   |          |
| Is de kruipruimte toegankelijk?   | Nee      |
| Is de kruipruimte droog?   | Ja       |
| Zo nee of meestal, toelichting:   |          |
| <b>Fundering, kruipruimte en kelder 6 C.</b>   |          |
| Is er sprake van vochtdoorslag door de kelderwand?   |          |
| Zo ja of soms, toelichting:   |          |
| <b>Fundering, kruipruimte en kelder 6 D.</b>   |          |
| Is de grondwaterstand in de afgelopen jaren waarneembaar gewijzigd of is er sprake van wateroverlast geweest?   | Nee      |
| Zo ja, heeft dit tot problemen geleid in de vorm van water in de kruipruimte c.q. kelder?   |          |
| Zo nee, tot wat voor andere problemen heeft dit geleid?   |          |
| <b>Installaties 7 A.</b>   |          |
| Wat voor warmte-installatie(s) is/zijn er aanwezig in de woning?<br>(bijvoorbeeld cv-installatie, WTW-systeem, WKO-systeem, (hybride) warmtepomp, airconditioning, zonneboiler, elektrische boiler, pelletkachel dan wel een andere installatie) | CV       |
| Is/zijn de installatie(s) eigendom?   | Ja       |
| Zo nee, toelichting:<br>(bijvoorbeeld de installatie(s) is/ zijn gehuurd of geleased.<br>Tevens huur-/leaseprijs vermelden)   |          |
| Merk van de installatie(s):   | Vaillant |
| Type(nummer) van de installatie(s):   |          |
| Installatiedatum van de installatie(s):   | 2011     |

# VRAGENLIJST

| Vraag                                                                   | Antwoord   |
|-------------------------------------------------------------------------|---|
| Op welke datum is/zijn deze installatie(s) voor het laatst onderhouden? | november 2025 (controle ketel en vervangen kraan thermostaat vloerverwarming), januari 2025 laatste periodiek jaarlijkse controle ketel. |
| Is het onderhoud uitgevoerd door een erkend bedrijf?                    | Ja   |
| Zo ja, door wie?                                                        | Energiewacht   |

## Installaties 7 B.

Zijn er de afgelopen tijd zaken opgevallen ten aanzien van de installatie(s)?  
(bijvoorbeeld de cv-installatie moet meer dan 1 keer per jaar bijgevuld worden of de installatie functioneert niet goed)

Nee

Zo ja, wat is u opgevallen?

## Installaties 7 C.

Zijn er radiatoren die niet warm worden?

Nee

Zo ja, welke?

## Installaties 7 D.

Zijn er radiatoren of (water)leidingen die lekken?

Nee

Zo ja, waar en welke?

## Installaties 7 E.

Zijn er radiatoren of (water)leidingen die ooit zijn bevroren?

Nee

Zo ja, waar?

## Installaties 7 F.

Heeft u vloerverwarming in de woning?

Ja

Zo ja, betreft dit elektrische vloerverwarming, vloerverwarming met warm water of anders? Elektrisch:

Nee

warm water:

Ja

overig, namelijk

Waar bevindt zich de elektrische vloerverwarming?

# VRAGENLIJST

| Vraag   | Antwoord                                      |
|---|-----------------------------------------------|
| Waar bevindt zich de vloerverwarming met warm water?   | Woonkamer, keuken, gang, badkamer, slaapkamer |
| Waar bevindt zich de overige vloerverwarming?   |                                               |
| <b>Installaties 7 G.</b>   |                                               |
| Zijn er vertrekken die niet (goed) warm worden?   | Nee                                           |
| Zo ja, welke?   |                                               |
| <b>Installaties 7 H.</b>   |                                               |
| Heeft de woning zonnepanelen die uw eigendom zijn?   | Nee                                           |
| Heeft de woning zonnepanelen die worden gehuurd of geleased?                                                                                                | Nee                                           |
| Kan het huurcontract/ leasecontract worden overgenomen door koper? Zo ja, dan overnamecontract opvragen.                                                    |                                               |
| Hoeveel zonnepanelen zijn er aanwezig? Aantal:   |                                               |
| Zo ja, blijven de zonnepanelen achter?   |                                               |
| Wat is de capaciteit van één zonnepaneel?<br>(De capaciteit van zonnepanelen wordt uitgedrukt in Wattpiek (Wp). Bijvoorbeeld één zonnepaneel levert 390 Wp. |                                               |
| Functioneren alle zonnepanelen?   |                                               |
| Wat is het merk/ type van de zonnepanelen?   |                                               |
| Maakt u gebruik van een app om de opbrengst van de zonnepanelen te bekijken?                                                                                |                                               |
| Zo ja, welke?   |                                               |
| In welk jaar zijn de zonnepanelen geplaatst en door wie?   |                                               |
| Jaar:   |                                               |
| Installateur:   |                                               |
| Is de btw over het aankoopbedrag teruggevraagd van de belastingdienst?                                                                                      |                                               |
| Hoeveel stroom heeft u het afgelopen jaar opgewekt? Jaar:                                                                                                   |                                               |
| Aantal kWh:   |                                               |
| Hoe lang zit er nog fabrieksgarantie op de zonnepanelen?   |                                               |
| Zijn de zonnepanelen aangeschaft met subsidie?   |                                               |

# VRAGENLIJST

| Vraag   | Antwoord                |
|---|-------------------------|
| Zo ja, moet de subsidie worden terugbetaald?   |                         |
| Zo ja, welk bedrag moet worden terugbetaald?   |                         |
| <b>Installaties 7 I.</b>   |                         |
| In welk jaar zijn voor het laatst de aanwezige schoorsteenkanalen/rookgasafvoeren geveegd/gereinigd?                                                                             | nvt                     |
| <b>Installaties 7 J.</b>   |                         |
| Wanneer heeft u de aanwezige schoorsteenkanalen voor het laatst gebruikt?   | nvt                     |
| Is de trek van aanwezige schoorsteenkanalen goed?   |                         |
| <b>Installaties 7 K.</b>   |                         |
| Zijn er onderdelen van de elektrische installatie vernieuwd? (onder de elektrische installatie wordt verstaan alle elektra leidingen/ schakelaars stopcontacten, meterkast e.d.) | Ja                      |
| Zo ja, wanneer en welke onderdelen?   | ca 2012, alles in huis. |
| Zijn er gebreken aan de elektrische installatie?   | Nee                     |
| Zo ja, welke?   |                         |
| <b>Installaties 7 L.</b>   |                         |
| Is er een laadpaal aanwezig voor een elektrische auto?   | Nee                     |
| Zo ja, waar bevindt deze zich?   |                         |
| Blijft deze achter?   |                         |
| <b>Installaties 7 M.</b>   |                         |
| Is er mechanische ventilatie of een soortgelijk systeem aanwezig?   | Nee                     |
| Zo ja, functioneert dit systeem naar behoren?   |                         |
| Zo nee, toelichting:   |                         |
| Wanneer is dit systeem voor het laatst onderhouden?   |                         |
| Hoe oud is dit systeem ongeveer?   |                         |

# VRAGENLIJST

| Vraag   | Antwoord |
|---|----------|
| <b>Installaties 7 N.</b>   |          |
| Is er een domoticasysteem of een soortgelijk systeem aanwezig? (Een domoticasysteem bedient de verwarming, verlichting, verwarming, audio, ventilatie e.d. automatisch) | Nee      |
| Zo ja, functioneert dit systeem naar behoren?   |          |
| Zo nee, toelichting:   |          |
| Hoe oud is dit systeem ongeveer?   |          |
|   |          |
| <b>Installaties 7 O.</b>   |          |
| Zijn er rookmelders op iedere verdieping aanwezig?   | Nee      |
| Zo ja, hoe oud zijn de rookmelders ongeveer?   |          |
|   |          |
| <b>Sanitair, riolering en keuken 8 A.</b>   |          |
| Zijn er beschadigingen aan wastafels, douche, bad, toiletten, gootstenen en kranen?                                                                                     | Nee      |
| Zo ja, welke?   |          |
|   |          |
| <b>Sanitair, riolering en keuken 8 B.</b>   |          |
| Hoe oud is de badkamer ongeveer?   | ca 2013  |
|   |          |
| <b>Sanitair, riolering en keuken 8 C.</b>   |          |
| Lopen de afvoeren van wastafels, douche, bad, toiletten, gootstenen en kranen goed door?                                                                                | Ja       |
| Zo nee, welke niet?   |          |
|   |          |
| <b>Sanitair, riolering en keuken 8 D.</b>   |          |
| Is de woning aangesloten op het gemeentelijke riool?   | Ja       |
|   |          |
| <b>Sanitair, riolering en keuken 8 E.</b>   |          |
| Zijn er gebreken (geweest) aan de riolering, zoals breuken, stankoverlast, lekkages, etc.?                                                                              | Nee      |

# VRAGENLIJST

| Vraag         | Antwoord |
|---------------|----------|
| Zo ja, welke? |          |

## Sanitair, riolering en keuken 8 F.

Is er een andere voorziening, zoals een septictank, beerput of dergelijk aanwezig? Niet bekend

Zo ja, wat is er aanwezig en hoe dient dit te worden onderhouden?

## Sanitair, riolering en keuken 8 G.

Van welk jaar dateert de keukenopstelling ongeveer? ca 2013

## Sanitair, riolering en keuken 8 H.

Van welk jaar dateert de inbouwapparatuur ongeveer? ca 2013

Functioneert alle inbouwapparatuur? Ja

Zo nee, welk inbouwapparaat functioneert niet?

## Sanitair, riolering en keuken 8 I.

Heeft u een kokend water kraan? (bijvoorbeeld een Quooker kraan of een soortgelijke kraan) Nee

Zo ja, functioneert deze kraan naar behoren en hoe oud is deze kraan ongeveer?

## Diversen 9 A.

Wat is het bouwjaar van de woning? ca 1900

## Diversen 9 B.

Zijn er asbesthoudende materialen in/op de woning/ bijgebouw(en) aanwezig? (bijvoorbeeld asbest zeil, een asbestplaat die onder en/of achter de CV ketel is geplaatst, asbesthoudend isolatiemateriaal om de verwarmingsbuis, asbesthoudend koord bij oude cv-ketels/gaskachels, asbestgolfplaten e.d.) Nee

Zo ja, welke en waar?

# VRAGENLIJST

| Vraag   | Antwoord    |
|---|-------------|
| <b>Diversen 9 C.</b>   |             |
| Blijft er in de woning zeil achter, al dan niet vastgelijmd, dat is aangeschaft tussen 1955 en 1982?   | Nee         |
|   |             |
| <b>Diversen 9 D.</b>   |             |
| Is er sprake van loden leidingen in de woning?   | Nee         |
| Zo ja, waar?   |             |
|   |             |
| <b>Diversen 9 E.</b>   |             |
| Is er een Japanse duizendknoop aanwezig in de tuin? (Een Japanse duizendknoop is een exotische plant, welke moeilijk te verwijderen is. De sterke wortelstokken en stengels van de Japanse duizendknoop zijn in staat om schade te veroorzaken aan gebouwen, leidingen en wegen) | Nee         |
|   |             |
| <b>Diversen 9 F.</b>   |             |
| Is er in puin/asbest afval in de grond/tuin aanwezig?   | Ja          |
|   |             |
| <b>Diversen 9 G.</b>   |             |
| Heeft u elders lekkages gehad? (dus los van het dak/ sanitair/ riolering)   | Nee         |
|   |             |
| <b>Diversen 9 H.</b>   |             |
| Is de grond verontreinigd?   | Niet bekend |
| Zo ja, is er een onderzoeksrapport?   |             |
| Zo ja, heeft de gemeente/provincie een onderzoeks- of saneringsbevel opgelegd?   |             |
|   |             |
| <b>Diversen 9 I.</b>   |             |
| Is er een olietank aanwezig of aanwezig geweest?   | Niet bekend |
| Zo ja, is deze gesaneerd/verwijderd?   |             |
| Als deze is gesaneerd, waar is de olietank op het perceel gesitueerd?   |             |

# VRAGENLIJST

| Vraag                                | Antwoord |
|--------------------------------------|----------|
| Is er een Kiwa-certificaat aanwezig? | N.v.t    |

## Diversen 9 J.

Is er sprake van overlast door ongedierte in of (rond)om de woning?  
(Denk aan muizen, ratten, kakkerlakken, etc.)

Nee

Zo ja, waar?

## Diversen 9 K.

Is de woning aangetast door houtworm, boktor, ander ongedierte of zwam?

Niet bekend

Zo ja, waar?

Zo ja, is deze aantasting al eens behandeld?

Zo ja, wanneer?

Zo ja, door welk bedrijf?

## Diversen 9 L.

Is er sprake van chlorideschade (betonrot)? (Betonrot komt vooral voor in kruipruimtes van woningen gebouwd tussen 1965 en 1981 die voorzien zijn van betonnen vloerelementen van het merk Kwaaitaal of Manta. Ook andere beton-elementen - bijvoorbeeld balkons - kunnen aangetast zijn)

Niet bekend

Zo ja, waar?

## Diversen 9 M.

Hebben er verbouwingen en/of bijbouwingen plaatsgevonden in en/of om de woning?

Zo ja, welke ver-/bijbouwingen?

Zo ja, in welk jaartal?

Zo ja, door welk bedrijf zijn deze uitgevoerd?

## Diversen 9 N.

Zijn er verbouwingen of uitbreidingen uitgevoerd zonder omgevingsvergunning (voorheen bouwvergunning)?

Nee

# VRAGENLIJST

| Vraag         | Antwoord |
|---------------|----------|
| Zo ja, welke? |          |

## Diversen 9 O.

|                                      |     |
|--------------------------------------|-----|
| Is er sprake van glasvezel internet? | Nee |
|--------------------------------------|-----|

## Diversen 9 P.

|                                                                                  |                                        |
|----------------------------------------------------------------------------------|----------------------------------------|
| Bent u in het bezit van een definitief energieprestatiecertificaat/energielabel? | Ja                                     |
| Zo ja, welke label?                                                              | E (zie energielabel, geldigheid -2030) |

## Vaste lasten 10 A.

|                                                                     |      |
|---------------------------------------------------------------------|------|
| Hoeveel betaalde u voor de laatste aanslag onroerendezaakbelasting? | 470  |
| Belastingjaar?                                                      | 2025 |

## Vaste lasten 10 B.

|                       |        |
|-----------------------|--------|
| Wat is de WOZ-waarde? | 303000 |
| Peiljaar?             | 2025   |

## Vaste lasten 10 C.

|                                                               |      |
|---------------------------------------------------------------|------|
| Hoeveel betaalde u voor de laatste aanslag waterschapslasten? | 125  |
| Belastingjaar?                                                | 2025 |

## Vaste lasten 10 D.

|   |      |
|---|------|
| Hoeveel betaalde u voor de laatste aanslag gemeentelijke belastingen? (zoals rioolheffing en afvalstoffenheffing e.d.) | 1411 |
| Belastingjaar?   | 2025 |

## Vaste lasten 10 E.

|                                                                          |     |
|--------------------------------------------------------------------------|-----|
| Welke voorschotbedragen betaalt u maandelijks aan de nutsbedrijven? Gas: | 130 |
|--------------------------------------------------------------------------|-----|

# VRAGENLIJST

| Vraag                                                              | Antwoord |
|--------------------------------------------------------------------|----------|
| Elektra:                                                           | 24       |
| Water:                                                             | 23       |
| Stadsverwarming:                                                   |          |
| Anders:                                                            |          |
| Te weten:                                                          |          |
| Wat is uw jaarverbruik voor gas/ elektriciteit en water? Gas (m³): | 1124     |
| Elektriciteit hoog (kWh):                                          | 1086     |
| Elektriciteit laag (kWh):                                          | 539      |
| Elektriciteit totaal (kWh):                                        | 1625     |
| Water (m3):                                                        | 50       |
| Stadsverwarming (GJ):                                              |          |
| Anders:                                                            |          |
| Met hoeveel bewoners bewoonde u de woning? Aantal:                 | 2        |

**Vaste lasten 10 F.**

|   |     |
|---|-----|
| Zijn er lease- en/of huurkoopcontracten? (Bijvoorbeeld keuken, kozijnen, cv-ketel, etc.)   | Nee |
| Zo ja, welke?   |     |
| Zijn deze contracten overdraagbaar op de koper? Let op! Veel lease- en huurkoopcontracten zijn niet langer overdraagbaar op een koper. Neem hiervoor contact op met de betreffende leverancier. |     |
| Hoe lang lopen de contracten nog en wat is de eventuele afkoopsom? Afkoopsom:   |     |
| Duur:   |     |

**Vaste lasten 10 G.**

|                                                                                 |       |
|---------------------------------------------------------------------------------|-------|
| Als er sprake is van erfpacht of opstalrecht hoe hoog is dan de canon per jaar? |       |
| Heeft u alle canons betaald?                                                    | N.v.t |
| Is de canon afgekocht?                                                          | N.v.t |
| Zo ja, tot wanneer?                                                             |       |

# VRAGENLIJST

| Vraag | Antwoord |
|-------|----------|
|       |          |

## Vaste lasten 10 H.

|                                                                                    |     |
|------------------------------------------------------------------------------------|-----|
| Heeft u alle gemeentelijke belastingen die u verschuldigd bent al betaald?         | Ja  |
| Zijn er variabele bedragen voor gemeenschappelijke poorten, inritten of terreinen? | Nee |
| Zo ja, hoe hoog en waarvoor?                                                       |     |

## Vaste lasten 10 I.

|                                                                    |     |
|--------------------------------------------------------------------|-----|
| Heeft u, om in de straat te parkeren, een parkeervergunning nodig? | Nee |
| Hoeveel parkeervergunningen kunnen er maximaal worden aangevraagd? |     |
| Wat zijn de kosten voor deze parkeervergunning(en) per jaar?       |     |

## Garanties 11 A.

|   |     |
|---|-----|
| Zijn er lopende onderhoudscontracten en/of garantieregelingen overdraagbaar aan de koper? (Zoals dakbedekking, cv-installatie, dubbele beglazing, etc.) | Nee |
| Zo ja, welke?   |     |

## Nadere informatie 12 A.

|                                                                     |   |
|---------------------------------------------------------------------|---|
| Overige zaken(Overige zaken die de koper naar uw mening moet weten) | Kozijnen voorzijde woning zijn in november 2025 hersteld. Aan het voegwerk aan de voorzijde en achterzijde zijn de nodige herstel werkzaamheden uitgevoerd. Scheurvorming in enkele plavuizen woonkamer, enkele plavuizen liggen niet helemaal vast. Reserve plavuizen aanwezig. Plavis scheur keuken (bij plint, niet in doorloop). Is vast gezet. Betreft informatie vorige bewoner: achter zijmuur schuurtje (halfsteens) is beschadigd door omgevallen boom. Dit stort niet in maar de kracht is er wel uit. Dak schuurtje is wel hersteld. |
|---------------------------------------------------------------------|---|

# EXTRA INFORMATIE

## **Als u enthousiast bent na het bezichtigen van een woning, heeft u vast een aantal vragen, over de woning zelf, of over hoe het nu verder moet.**

Over de woning die u zojuist heeft gezien:

Wij hebben zoveel mogelijk informatie gevoegd in de verkoopbrochure, o.a. de lijst van zaken en de vragenlijst. De lijst van zaken geeft bijvoorbeeld aan welke zaken achterblijven in het huis, welke eventueel ter overname zijn, of zeker worden meegenomen.

De vragenlijst geeft antwoord op vragen aangaande het gebruik van de woning, o.a. over mogelijke bij de verkoper bekendzijnde gebreken, zaken die gehuurd of geleast worden (denk aan c.v.-ketel, boiler), zit er wel (of geen) asbest in de woning, olietanks, afwijkende erfafscheidingsgrenzen, nog lopende garanties, bij appartementen informatie over de Vereniging van Eigenaren, etc.

Naast de meldingsplicht van de verkoper, heeft de koper zelf onderzoeksplicht naar zaken die voor hem van belang kunnen zijn!

Onze makelaar heeft u tijdens de bezichtiging al het nodige verteld over het huis en de onderhoudsstaat. Maar u heeft nog onbeantwoorde vragen? Dan belt u ons?

Aanvullend verwijzen wij u ook nog naar de in deze brochure gevoegde: "De 10 meest gestelde vragen". Een uitgave van de NVM.

## **Verkoopvoorwaarden:**

In de verkoopbrochure worden een aantal verkoopvoorwaarden genoemd, die van toepassing kunnen zijn. Een aantal omschrijven wij.

### **- Waarborgsom/bankgarantie:**

Indien de eigendomsoverdracht later plaatsvindt dan 2 maanden na datum overeenkomst, wordt in de koopakte het artikel opgenomen dat, tot zekerheid van de nakoming van de verplichtingen van koper, een bankgarantie dient te worden overlegd, danwel een waarborgsom gestort, in handen van of op rekening van de notaris. Het gaat hierbij om 10% van de koopsom.

### **- Ouderdomsclausule:**

Wordt opgenomen in geval van objecten ouder dan ca. 15 à 20 jaar en luidt als volgt: Het is koper bekend dat de onroerende zaak een bouwjaar heeft van ca. ...jaar. Dit betekent dat de eisen die aan de bouwkwaliteit gesteld mogen worden anders liggen dan bij nieuwere woningen. Verkoper staat niet in voor fundering, vloeren, leidingen van electriciteit, water en gas, riolering en de afwezigheid van doorslaand en/of optrekkend vocht.

Bouwkundige gebreken worden geacht niet belemmerend te werken op het in artikel 6.3. omschreven gebruik.

### **- Clause indien de eigenaar het pand nooit zelf heeft gebruikt (bijv. bij de verkoop van ex-huurwoningen)**

Verkoper heeft koper uitdrukkelijk geattendeerd op het feit dat hij het verkochte nooit zelf feitelijk heeft gebruikt en dat hij derhalve koper niet heeft kunnen informeren over eigenschappen van casu quo gebreken aan het verkochte waarvan hij op de hoogte zou zijn geweest als hij het verkochte zelf feitelijk had gebruikt. In dit kader zijn partijen uitdrukkelijk overeengekomen dat dergelijke eigenschappen casu quo gebreken voor risico en rekening van koper komen en dat bij de vaststelling van de koopsom hiermee rekening is gehouden. Om dit risico te beperken heeft verkoper koper in de gelegenheid gesteld een bouwkundige inspectie uit te doen voeren. Van deze mogelijkheid heeft koper WEL / GEEN \* gebruik gemaakt.

### **- Epa-label:**

Dit label vertelt hoe energiezuinig een woning is. Een energielabel is vanaf 1 januari 2008 verplicht bij de verkoop van een huis. Het energielabel kan worden aangevraagd bij een gecertificeerd adviseur. De verkoper van deze woning heeft geen opdracht gegeven voor het opmaken van een energielabel; door ondertekening van de akte verklaart koper akkoord te zijn.

# EXTRA INFORMATIE

## - Asbestclausule:

Asbest is in het verleden veel toegepast in de bouw vanwege goede eigenschappen die het materiaal bezit. Sedert 1 juli 1993 is de verkoop van asbesthoudende materialen in Nederland verboden.

Woningen die vóór die datum zijn gebouwd kunnen dus nog asbesthoudende materialen bevatten. In de koopakte zal dan ook bij die woningen een clausule worden opgenomen waarin koper verklaart bekend te zijn met de eventuele aanwezigheid van asbesthoudende materialen en deze te aanvaarden.

## - Clausule bodemverontreiniging:

Verkoper verklaart dat het hem niet bekend is dat het verkochte enige verontreiniging zou kunnen bevatten die ten nadele strekt van het gebruik als woonhuis. Hij heeft geen reden om aan te nemen dat zich in de bodem en/of grondwater stoffen bevinden die het omschreven gebruik van het verkochte in de weg staan. Koper vrijwaart verkoper voor eventueel na heden door de overheid uit te vaardigen bevelen tot het instellen van een nader bodemonderzoek en/of sanering. De kosten verbonden aan de uitvoering van zo n eventueel uit te vaardigen bevel komen voor rekening van koper.

## - Clausule meetinstructies:

Deze woning is gemeten volgens de Meetinstructie. De Meetinstructie is gebaseerd op de NEN2580. De Meetinstructie is bedoeld om een meer eenduidige manier van meten toe te passen voor het geven van een indicatie van de gebruiksoppervlakte. De Meetinstructie sluit verschillen in meetuitkomsten niet volledig uit, door bijvoorbeeld interpretatie-verschillen, afrondingen of beperkingen bij het uitvoeren van de meting. Hoewel wij de woning met veel zorg hebben opgemeten kan het zijn dat er verschillen zijn in de afmetingen. Noch verkoper noch de makelaar accepteert enige aansprakelijkheid voor deze verschillen.

De maatvoeringen worden door ons gezien als zuiver indicatief. Indien de exacte maatvoering voor u van belang is, raden wij u aan de maten zelf te (laten) meten. In dit kader merken wij op dat het Ministerie van VROM bij de basisregistraties een afwijking van 15% toelaatbaar acht. Wij gaan uit van eenzelfde toelaatbaar verschil. Hierbij zijn geen interpretatieverschillen in meegenomen. Deze kunnen leiden tot een extra verschil.

# EXTRA INFORMATIE

## **U wilt een bieding uitbrengen ?**

Wij adviseren u uw 'eigen' aankoopmakelaar in te schakelen. Hij begeleidt u bij het gehele aankooptraject. De aankoopmakelaar behartigt UW belangen. Boekholt + Partners Makelaardij is ingeschakeld door de eigenaar van het huis dat u zojuist gezien hebt. Om het huis op een voor hem of haar zo goed mogelijke manier te verkopen. Wij behartigen bij de verkoop het belang van verkoper.

## **U wilt een bieding uitbrengen en laat u niet bijstaan door een aankoopmakelaar?**

U heeft al gesproken met een hypotheekadviseur en weet wat uw mogelijkheden zijn. U brengt een bod uit op de woning, waarbij u ook de voor u belangrijke voorwaarden benoemt. Wij bespreken dit vervolgens met de eigenaar. Gaat de eigenaar akkoord, dan bent u de koper. Wordt dit bod niet geaccepteerd dan zullen wij, namens onze opdrachtgever, met u in onderhandeling gaan. Als we het vervolgens eens kunnen worden over de koopprijs en de voorwaarden, dan bent u de koper.

## **De koopakte**

De koopakte die door ons kantoor zal worden opgemaakt is conform het NVM-model. Kosten koper: dit zijn kosten, rechten en overdrachtsbelasting, verbandhoudende met de eigendoms- overgang. Deze kosten zijn voor rekening van de koper. De notaris die de overdracht verder zal afwikkelen is naar keuze van de koper (tenzij anders aangegeven) In de koopakte worden ook de ontbindende voorwaarden vastgelegd die in de onderhandelingsfase zijn overeengekomen. Als termijn voor de ontbindende voorwaarden wordt doorgaans 4 weken gehanteerd na de datum van overeenstemming, tenzij anders is overeengekomen.

## **Na die tijd**

Nadat de koopakte door zowel verkoper als koper is ondertekend, wordt deze aan de notaris gezonden, die voor verdere afhandeling zorgdraagt. Tegen de tijd dat de overdracht van de woning dient plaats te vinden, ontvangt u van de notaris een uitnodiging voor de officiële ondertekening en eigendomsoverdracht. Maar voordat we naar de notaris gaan, doen we eerst nog een laatste inspectie in de woning. Om te zien of alles is, zoals dat eerder werd afgesproken en vastgelegd. Tevens worden de meterstanden genoteerd. Indien u niet geïnteresseerd bent in dit woonobject, stellen wij het op prijs dit even van u te horen. Wij kunnen onze opdrachtgever dan informeren. Bij voorbaat onze hartelijk dank daarvoor. De informatie in deze brochure is vrijblijvend. Er kunnen geen garanties of rechten aan worden ontleend.

# MEEST GESTELDE VRAGEN

Onderstaand geven wij u een overzicht van de 10 meest gestelde vragen over het kopen en verkopen van een huis, opgesteld door onze brancheorganisatie, de NVM. Vanaf het moment dat uw interesse gewekt wordt in een woning, tot het moment waarop u het contract van uw nieuwe huis tekent, loopt u tegen allerlei vragen aan. Niet zo vreemd, want een huis kopen doet u niet elke dag. Een makelaar van de NVM doet dat wel, daarom kunnen we u op de meeste vragen snel een goed antwoord geven. We beantwoorden hier de 10 meest gestelde vragen zodat u weet waar u staat wanneer u op zoek gaat naar dat huis van uw dromen.

## 1. Wanneer ben ik in onderhandeling?

U bent pas in onderhandeling als de verkopende partij reageert op uw bod door een tegenbod te doen. U bent echter nog niet in onderhandeling als de verkopende makelaar aangeeft dat hij uw bod met de verkoper zal bespreken.

## 2. Mag een makelaar doorgaan met bezichtigingen als er al over een bod onderhandeld wordt?

Ja, dat mag. Een onderhandeling hoeft namelijk nog niet tot een verkoop te leiden. Bovendien kan het zijn dat de verkoper graag wil weten of er meer belangstelling is. Overigens mag ook met meer dan één gegadigde tegelijk worden onderhandeld. Een NVM-makelaar moet dit wel duidelijk melden. Vaak zal de verkopende NVM-makelaar aan belangstellenden vertellen dat een pand, zoals dat heet, 'onder bod' is. Als belangstellende mag u dan wel een bod uitbrengen, maar de makelaar mag dan pas met u in onderhandeling treden als de onderhandeling met de eerste geïnteresseerde beëindigd is. De NVM-makelaar doet geen mededelingen over de hoogte van biedingen. Dit zou namelijk overbieden kunnen uitlokken.

## 3. Wanneer ik de vraagprijs bied, moet de verkoper de woning dan aan mij verkopen?

Nee. De Hoge Raad heeft bepaald dat de vraagprijs moet worden gezien als een uitnodiging tot het doen van een bod. Ook als u de vraagprijs biedt, kan de verkoper dus nog beslissen of hij uw bod aanvaardt of niet, of dat hij zijn makelaar een tegenbod laat doen.

## 4. Kan de verkoper de vraagprijs van een woning tijdens de onderhandeling verhogen?

Ja, de verkoper kan besluiten de vraagprijs te verhogen of te verlagen. Daarnaast kunt u als potentiële koper echter ook besluiten om tijdens de onderhandelingen uw bod weer te verlagen. Zodra de verkopende partij een tegenbod doet, vervalt namelijk uw eerder gedane bod.

## 5. Hoe komt de koop tot stand?

Als verkoper en koper het eens zijn over de belangrijkste zaken (zoals de prijs, de opleveringsdatum en de ontbindende voorwaarden), legt de verkopende makelaar de afspraken schriftelijk vast in een koopakte. Ontbindende voorwaarden zijn hierin een belangrijk onderwerp. U krijgt als koper niet automatisch een ontbindende voorwaarde. Wilt u bijvoorbeeld een ontbindende voorwaarde voor de financiering, dan moet u dit melden bij het uitbrengen van uw bod. Het is dan ook belangrijk dat de partijen het eens zijn over aanvullende afspraken en ontbindende voorwaarden voordat de koopakte wordt opgemaakt. Zodra beide partijen de koopakte hebben ondertekend en de koper een afschrift van deze akte heeft ontvangen, treedt voor u als particuliere koper de wettelijke bedenktijd van drie dagen in werking. Binnen deze tijd kunt u als koper alsnog afzien van de aankoop. Doet u dit niet, zijn de financiën rond en vormen ook eventuele andere ontbindende voorwaarden geen obstakel meer, dan zal op de afgesproken opleveringsdatum de overdracht plaatsvinden bij de notaris.

# MEEST GESTELDE VRAGEN

## 6. Mag een makelaar van de NVM tijdens de onderhandeling het systeem van verkoop wijzigen?

Ja, dat mag. Soms zijn er zo veel belangstellenden die de vraagprijs bieden of benaderen, dat het moeilijk te bepalen is wie de beste koper is. In dat geval kan de verkopende makelaar - in overleg met de verkoper - besluiten de lopende onderhandelingen af te breken en de biedprocedure te wijzigen om vervolgens te kiezen voor bijvoorbeeld een inschrijvingsprocedure. Hierbij hebben alle bidders een gelijke kans om het hoogste bod uit te brengen. Alvorens het systeem te wijzigen, dient de makelaar uiteraard eerst de eventueel gedane toezeggingen na te komen.

## 7. Is een mondelinge overeenstemming rechtsgeldig?

Een mondelinge overeenstemming tussen de particuliere verkoper en de particuliere koper is niet rechtsgeldig. Met andere woorden: er is geen koop. Er is pas sprake van een rechtsgeldige koop als de particuliere verkoper en de particuliere koper de koopovereenkomst hebben ondertekend. Dit vloeit voort uit artikel 7:2 Burgerlijk Wetboek. Een bevestiging van de mondelinge overeenstemming per e-mail of een toegestuurd concept van de koopovereenkomst wordt overigens niet gezien als een 'ondertekende koopovereenkomst'.

## 8. Wat is een optie?

Een optie in juridische zin geeft een partij de keuze om door een eenzijdige verklaring een koopovereenkomst met een andere partij te sluiten. Partijen zijn het dan wel eens over de voorwaarden van de koop, maar de koper krijgt bijvoorbeeld nog een week bedenktijd. Bij de aankoop van een nieuwbouwwoning is zo'n optie nog wel gebruikelijk. Bij het aankopen van een bestaande woning niet. Het begrip 'optie' wordt daarbij vaak ten onrechte gebruikt. Dan heeft het de betekenis van bepaalde toezeggingen die een verkopende NVM-makelaar kan doen aan een belangstellende koper tijdens het onderhandelingsproces.

Zo'n toezegging kan bijvoorbeeld inhouden dat een belangstellende over een bod. De makelaar van de NVM zal in de tussentijd proberen niet met een andere partij in onderhandeling te gaan. De belangstellende koper kan deze tijd gebruiken om een beter inzicht te krijgen in zijn financiering of in de gebruiksmogelijkheden van de woning. Een optie kunt u niet eisen; de verkoper en de verkopende NVM-makelaar beslissen zelf of er in een onderhandelingsproces bepaalde toezeggingen worden gedaan.

## 9. Moet een makelaar als eerste met mij in onderhandeling gaan als ik de eerste ben die belt voor een bezichtiging of als ik als eerste een bod uitbreng?

Nee. De verkopende makelaar bepaalt samen met de verkoper de verkoopprocedure. Hij heeft wel de plicht u daarover te informeren. Hebt u serieus belangstelling, vraag de makelaar dan wat uw positie is. Dat kan teleurstelling voorkomen.

## 10. Zit de makelaarscourtage in de 'kosten koper'?

Nee. Onder 'kosten koper' vallen de kosten die de overheid koppelt aan de overdracht van een woning. Dat zijn de overdrachtsbelasting (2%), de notariskosten voor het opmaken van de leveringsakte en de kosten voor het inschrijven daarvan in de registers. Daarnaast dient de koper rekening te houden met de (notaris)-kosten voor de opmaak en inschrijving van de hypotheekakte. Heeft de verkopende partij een makelaar ingeschakeld om de woning te verkopen, dan komen de kosten hiervan voor zijn rekening. De verkopende makelaar is immers belangenbehartiger van de verkoper en niet van u als koper. Om deze reden is het doorgaans ook verstandig om zelf een makelaar van de NVM in te schakelen. De makelaarscourtage voor een aankopende makelaar komt wel voor rekening van de koper.



## OVER ONS

Boekholt & partners makelaardij is een modern fullservice NVM makelaarskantoor. Het klassieke makelaarsvak met een eigentijdse touch. Met al heel wat vlieguren achter de rug weten wij als geen ander wat belangrijk is bij de aankoop en-/ of verkoop van uw huis.

Door een frisse aanpak & vernieuwende technieken kunnen wij wat via de gebruikelijke kanalen vaak niet kan. Samen met onze andere Partners in wonen bieden we het gemak van alles onder één dak. Ons enthousiaste team denkt mee met de klant. Niet voor niets zijn we door onze opdrachtgevers al vaak uitgeroepen tot de beste en/of leukste makelaar.



**Boekholt**  
& partners makelaardij

HEEFT U INTERESSE  
IN DEZE WONING?

**NEEM DAN CONTACT MET ONS OP!**

Boekholt & Partners Makelaardij  
Suikerlaan 25  
9743 DA Groningen

050 - 311 46 46  
[info@boekholt-partners.nl](mailto:info@boekholt-partners.nl)  
[www.boekholt-partners.nl](http://www.boekholt-partners.nl)