



Albastdijk 35, 4706 AK Roosendaal

Vraagprijs € 325.000,- k.k.



Wijk-Regio Makelaardij B.V.
Jezuïtenplein 8 -10
4731 HW, OUDENBOSCH
Tel: 0165-522 044
E-mail: info@wijk-regio.nl

Deze informatie is geheel vrijblijvend, uitsluitend bestemd voor geadresseerde en niet bedoeld als een aanbod. Ten aanzien van de juistheid kan door Wijk-Regio Makelaardij B.V. geen aansprakelijkheid worden aanvaard, noch kan aan de vermelde informatie enig recht worden ontleend in de ruimste zin des woords. Alle opgegeven maten en oppervlakten zijn indicatief.

Omschrijving

Albastdijk 35, 4706 AK Roosendaal

Wij hebben het genoegen u deze royaal uitgebouwde tussenwoning met **vrijstaande stenen garage** aan te bieden. Deze nette woning van het bouwjaar 1975 is gelegen in de groene en gewilde woonwijk Kortendijk, nabij het wijkwinkelcentrum, op een perceel van 162 m². De woning biedt veel mogelijkheden, waarbij de garage zeker een groot pluspunt is!

Ligging

De woonwijk Kortendijk heeft alles en is een mooie combinatie van rust en groen met alle voorzieningen binnen handbereik, zoals o.a. het nabijgelegen Landgoed Visdonk, scholen en het Dijkcentrum. Ook zijn diverse uitvalswegen op korte afstand van de wijk gesitueerd.

Indeling

Begane grond

Entree

Via de entree, waarin zich de meterkast bevindt, is er toegang tot de woonkamer. De entree is voorzien van een houten vloer, spachtelputzwanden en een stucplafond met sierlijsten.

Woonkamer

De ruime woonkamer biedt een vrij uitzicht over het straatbeeld en toegang tot een tussenportaal en de keuken. De woonkamer is voorzien van een houten vloer, spachtelputzwanden en een stucplafond met sierlijsten en inbouwspots.

Tussenportaal

In het tussenportaal bevindt zich het geheel betegeld toilet en de trapopgang naar de eerste verdieping.

Keuken

In de aanbouw is de keuken gesitueerd. De half open keuken met een in een hoekopgestelde keukeninrichting is van diverse inbouwapparatuur, waaronder een koelkast, 5-pits gasstel met afzuigkap, oven en vaatwasser voorzien. De afwerking bestaat uit laminaatvloer, spachtelputzwanden en een gipsplatenplafond. Vanuit de keuken is er middels openslaande tuindeuren direct toegang tot de tuin.



Wijk-Regio Makelaardij B.V.
Jezuïtenplein 8 -10
4731 HW, OUDENBOSCH
Tel: 0165-522 044
E-mail: info@wijk-regio.nl



Deze informatie is geheel vrijblijvend, uitsluitend bestemd voor geadresseerde en niet bedoeld als een aanbod. Ten aanzien van de juistheid kan door Wijk-Regio Makelaardij B.V. geen aansprakelijkheid worden aanvaard, noch kan aan de vermelde informatie enig recht worden ontleend in de ruimste zin des woords. Alle opgegeven maten en oppervlakten zijn indicatief.

Eerste verdieping

Vanaf de trap in het tussenportaal is de overloop van de eerste verdieping bereikbaar. Deze verdieping is opgesplitst in een overloop, 2 slaapkamers (voorheen 3) en de badkamer. De overloop is voorzien van een laminaatvloer, stucwanden en een agnesplatenplafond met inbouwspots.

Slaapkamers

Eén slaapkamer is aan de voorzijde en één slaapkamer is aan de achterzijde van de woning gesitueerd. Beide slaapkamers zijn meer dan volwaardig qua formaat te noemen. De slaapkamers zijn voorzien van laminaatvloeren, stuc-/structuurverf en stuc-/gipsplatenplafonds. De mogelijkheid bestaat om 3 slaapkamers op de eerste verdieping te realiseren.

Badkamer

De badkamer is geheel betegeld. De inrichting bestaat uit een douche, badkamermeubel met wasgelegenheid, designradiator en aansluitingen t.b.v. de wasapparatuur.

Tweede verdieping

Middels een vlizotrap boven de overloop is de tweede verdieping te bereiken. Deze verdieping doet dienst als bergzolder en is geheel toegankelijk en voorzien van elektra en een dakraam. Ook staat hier de CV ketel (huur) opgesteld.

Tuin

De onderhoudsvriendelijke tuin is voorzien van sierbestrating. Aan de achterzijde van de woning is een overkapping geplaatst.

Garage

De vrijstaande stenen garage biedt veel extra mogelijkheden. De garage is voorzien van een betonvloer, water, elektra en een kanteldeur met een separate loopdeur. Deze separate loopdeur is wegens een defect niet in gebruik.

Deze informatie is geheel vrijblijvend, uitsluitend bestemd voor geadresseerde en niet bedoeld als een aanbod. Ten aanzien van de juistheid kan door Wijk-Regio Makelaardij B.V. geen aansprakelijkheid worden aanvaard, noch kan aan de vermelde informatie enig recht worden ontleend in de ruimste zin des woords. Alle opgegeven maten en oppervlakten zijn indicatief.



Wijk-Regio Makelaardij B.V.
Jezuïtenplein 8 -10
4731 HW, OUDENBOSCH
Tel: 0165-522 044
E-mail: info@wijk-regio.nl

Deze informatie is geheel vrijblijvend, uitsluitend bestemd voor geadresseerde en niet bedoeld als een aanbod. Ten aanzien van de juistheid kan door Wijk-Regio Makelaardij B.V. geen aansprakelijkheid worden aanvaard, noch kan aan de vermelde informatie enig recht worden ontleend in de ruimste zin des woords. Alle opgegeven maten en oppervlakten zijn indicatief.

Kenmerken

Vraagprijs	€ 325.000,00
Soort	Woonhuis
Type woning	Tussenwoning
Aantal kamers	3 kamers waarvan 2 slaapkamer(s)
Inhoud woning	325 m ³
Perceel oppervlakte	162 m ²
Gebruiksoppervlakte woonfunctie	91 m ²
Soort woning	Eengezinswoning
Bouwjaar	1975
Ligging	Aan rustige weg, in woonwijk
Tuin	Achtertuint, voortuin
Garage	Vrijstaand steen
Energielabel	B
Verwarming	C.V.-Ketel
Isolatie	Dakisolatie, Dubbel glas
C.V.-ketel	Remeha (Gas gestookt combiketel uit 2020, huur)

Locatie

Adresgegevens	
Albastdijk 35 4706 AK ROOSENDAAL	



Wijk-Regio Makelaardij B.V.
 Jezuïtenplein 8 -10
 4731 HW, OUDENBOSCH
 Tel: 0165-522 044
 E-mail: info@wijk-regio.nl



Deze informatie is geheel vrijblijvend, uitsluitend bestemd voor geadresseerde en niet bedoeld als een aanbod. Ten aanzien van de juistheid kan door Wijk-Regio Makelaardij B.V. geen aansprakelijkheid worden aanvaard, noch kan aan de vermelde informatie enig recht worden ontleend in de ruimste zin des woords. Alle opgegeven maten en oppervlakten zijn indicatief.

Foto's



Foto's



Foto's



Wijk-Regio Makelaardij B.V.
Jezuïtenplein 8 -10
4731 HW, OUDENBOSCH
Tel: 0165-522 044
E-mail: info@wijk-regio.nl



funda

Deze informatie is geheel vrijblijvend, uitsluitend bestemd voor geadresseerde en niet bedoeld als een aanbod. Ten aanzien van de juistheid kan door Wijk-Regio Makelaardij B.V. geen aansprakelijkheid worden aanvaard, noch kan aan de vermelde informatie enig recht worden ontleend in de ruimste zin des woords. Alle opgegeven maten en oppervlakten zijn indicatief.

Foto's



Foto's

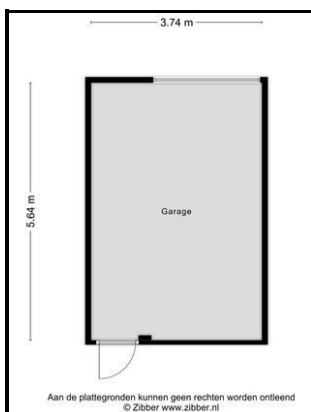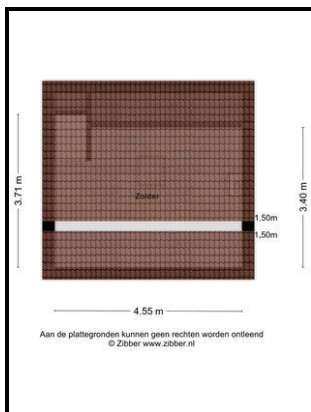

Kadaster

Kadastrale gegevens	
Adres	Albastdijk 35
Postcode / Plaats	4706 AK Roosendaal
Gemeente	Roosendaal en Nispen
Sectie / Perceel	C / 7374
Oppervlakte	162 m ²



Wijk-Regio Makelaardij B.V.
 Jezuïtenplein 8 -10
 4731 HW, OUDENBOSCH
 Tel: 0165-522 044
 E-mail: info@wijk-regio.nl



Deze informatie is geheel vrijblijvend, uitsluitend bestemd voor geadresseerde en niet bedoeld als een aanbod. Ten aanzien van de juistheid kan door Wijk-Regio Makelaardij B.V. geen aansprakelijkheid worden aanvaard, noch kan aan de vermelde informatie enig recht worden ontleend in de ruimste zin des woords. Alle opgegeven maten en oppervlakten zijn indicatief.



Wijk-Regio Makelaardij

Kadastrale kaart

Uw referentie: Wijk-Regio




12345	Deze kaart is noordgericht	Schaal 1: 500	
25	Perceelnummer		
	Huisnummer		
	Vastgestelde kadastrale grens		
	Voorlopige kadastrale grens	Kadastrale gemeente Roosendaal en Nispen	
	Administratieve kadastrale grens	Sectie C	
	Bebouwing	Perceel 7374	
Voor een eensluidend uittreksel, geleverd op 12 december 2025 De bewaarder van het kadaster en de openbare registers			
Aan dit uittreksel kunnen geen betrouwbare maten worden ontleend. De Dienst voor het kadaster en de openbare registers behoudt zich de intellectuele eigendomsrechten voor, waaronder het auteursrecht en het databankenrecht.			



Wijk-Regio Makelaardij B.V.
Jezuïtenplein 8 -10
4731 HW, OUDENBOSCH
Tel: 0165-522 044
E-mail: info@wijk-regio.nl

Deze informatie is geheel vrijblijvend, uitsluitend bestemd voor geadresseerde en niet bedoeld als een aanbod. Ten aanzien van de juistheid kan door Wijk-Regio Makelaardij B.V. geen aansprakelijkheid worden aanvaard, noch kan aan de vermelde informatie enig recht worden ontleend in de ruimste zin des woords. Alle opgegeven maten en oppervlakten zijn indicatief.

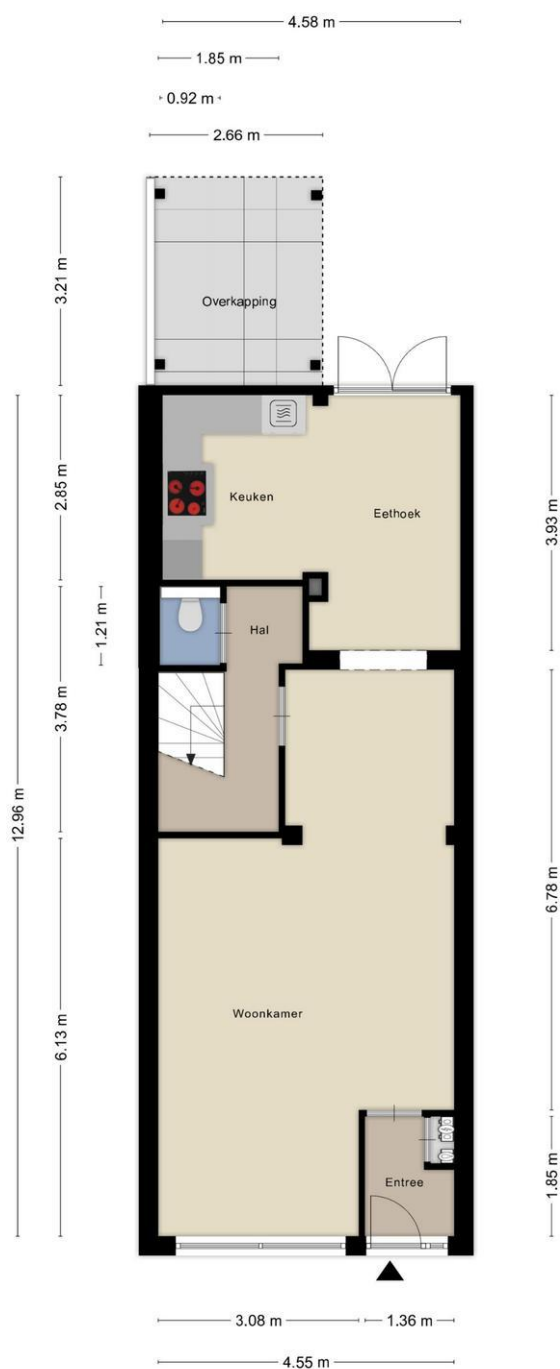

Aan de plattegronden kunnen geen rechten worden ontleend
© Zibber www.zibber.nl



Wijk-Regio Makelaardij B.V.
Jezuïtenplein 8 -10
4731 HW, OUDENBOSCH
Tel: 0165-522 044
E-mail: info@wijk-regio.nl

Deze informatie is geheel vrijblijvend, uitsluitend bestemd voor geadresseerde en niet bedoeld als een aanbod. Ten aanzien van de juistheid kan door Wijk-Regio Makelaardij B.V. geen aansprakelijkheid worden aanvaard, noch kan aan de vermelde informatie enig recht worden ontleend in de ruimste zin des woords. Alle opgegeven maten en oppervlakten zijn indicatief.





Aan de plattegronden kunnen geen rechten worden ontleend
© Zibber www.zibber.nl



Wijk-Regio Makelaardij B.V.
Jezuïtenplein 8 -10
4731 HW, OUDENBOSCH
Tel: 0165-522 044
E-mail: info@wijk-regio.nl

Deze informatie is geheel vrijblijvend, uitsluitend bestemd voor geadresseerde en niet bedoeld als een aanbod. Ten aanzien van de juistheid kan door Wijk-Regio Makelaardij B.V. geen aansprakelijkheid worden aanvaard, noch kan aan de vermelde informatie enig recht worden ontleend in de ruimste zin des woords. Alle opgegeven maten en oppervlakten zijn indicatief.

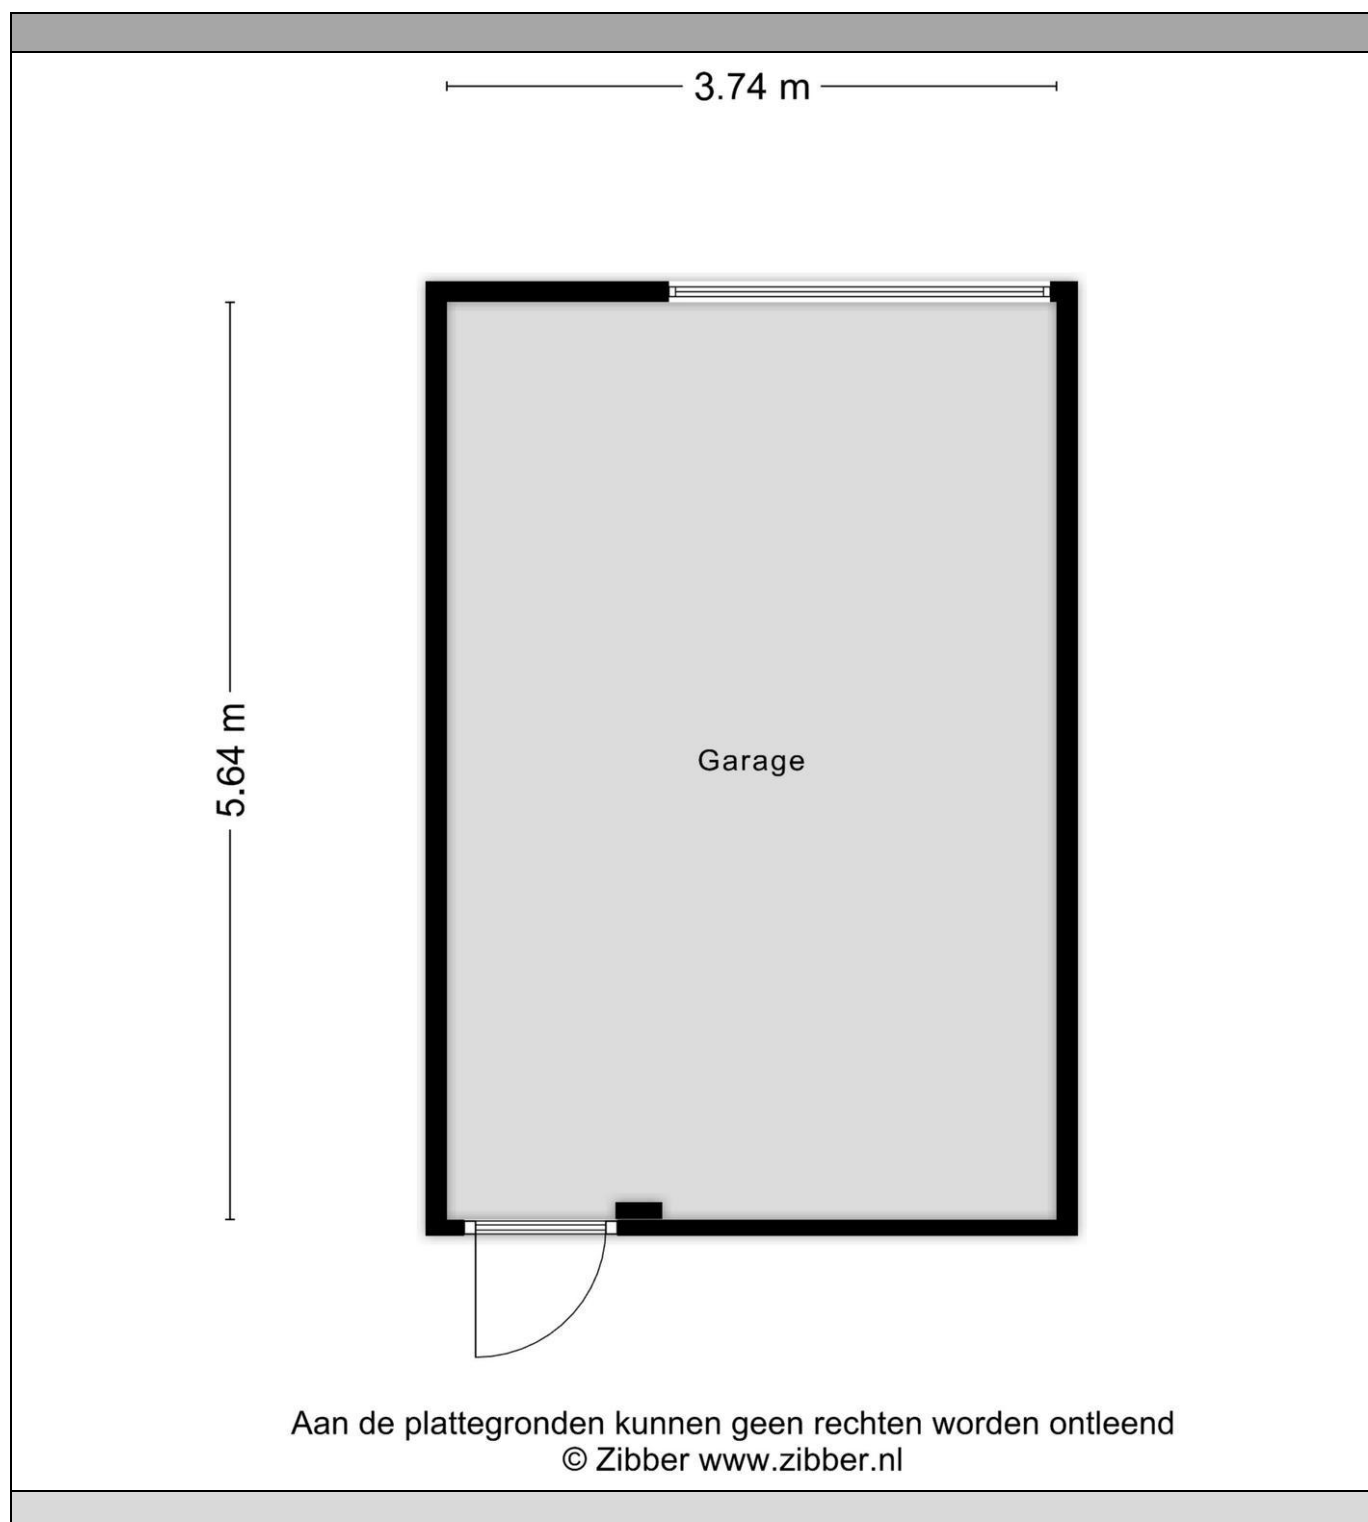

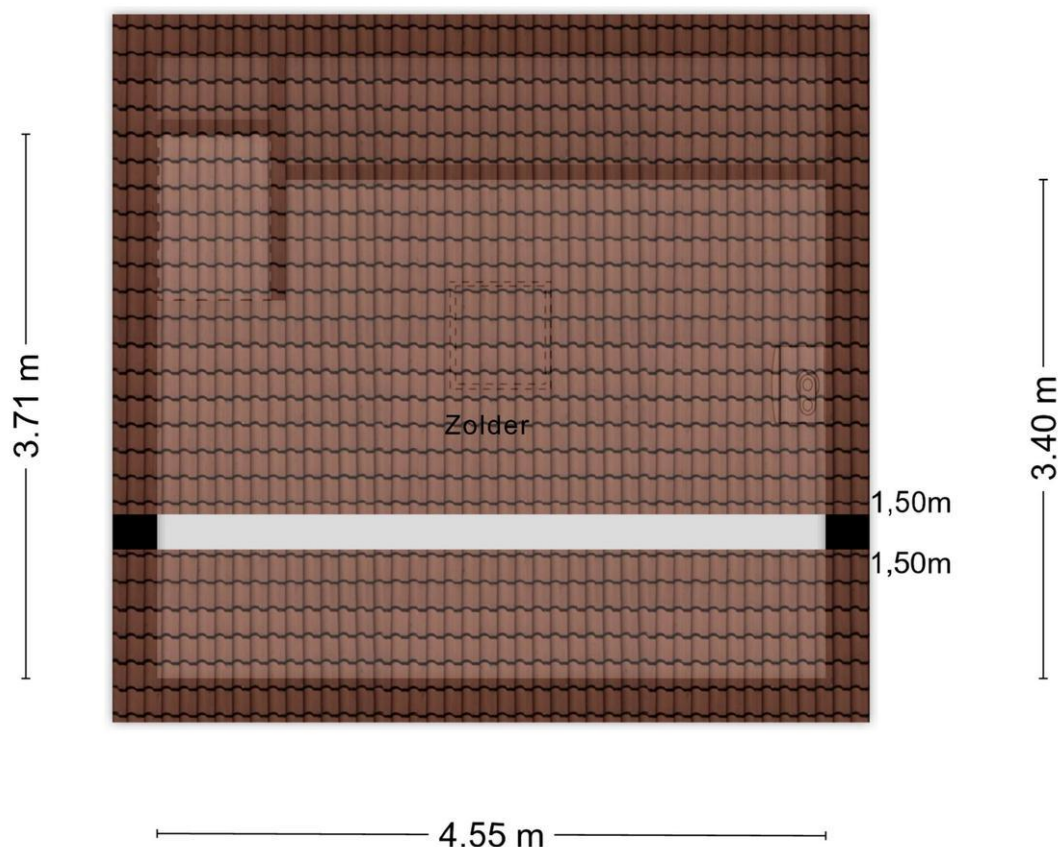

Aan de plattegronden kunnen geen rechten worden ontleend
© Zibber www.zibber.nl

Lijst van zaken

	Blijft achter	Gaat mee	Kan worden overgenomen	n.v.t.
Woning				
Interieur				
Verlichting, te weten:				
- Inbouwspots/dimmers	☒	☐	☐	☐
- Opbouwspots/armaturen/lampen/dimmers	☒	☐	☐	☐
- Losse (hang)lampen	☒	☐	☐	☐
-	☐	☐	☐	☒
-	☐	☐	☐	☒
(Losse)kasten, legplanken, te weten:				
- Schoenen kast onder de trap	☒	☐	☐	☐
-	☐	☐	☐	☒
Raamdecoratie/zonwering binnen, te weten:				
- Gordijnrails	☒	☐	☐	☐
- Gordijnen	☒	☐	☐	☐
- Overgordijnen	☐	☐	☐	☒
- Vitrages	☐	☐	☐	☒
- Rolgordijnen	☐	☐	☐	☒
- Lamellen	☐	☐	☐	☒
- Jaloezieën	☐	☐	☐	☒
- (Losse) horren/rolhorren	☒	☐	☐	☐
-	☐	☐	☐	☒
-	☐	☐	☐	☒
Vloerdecoratie, te weten:				
- Vloerbedekking	☒	☐	☐	☐
- Parketvloer	☐	☐	☐	☒
- Houten vloer(delen)	☒	☐	☐	☐
- Laminaat	☒	☐	☐	☐
- Plavuizen	☐	☐	☐	☒
-	☐	☐	☐	☒
-	☐	☐	☐	☒
(Voorzet) openhaard met toebehoren	☐	☐	☐	☒
Allesbrander	☐	☐	☐	☒
Houtkachel	☐	☐	☐	☒
(Gas)kachels	☐	☐	☐	☒



Wijk-Regio Makelaardij B.V.
 Jezuïtenplein 8 -10
 4731 HW, OUDENBOSCH
 Tel: 0165-522 044
 E-mail: info@wijk-regio.nl

Deze informatie is geheel vrijblijvend, uitsluitend bestemd voor geadresseerde en niet bedoeld als een aanbod. Ten aanzien van de juistheid kan door Wijk-Regio Makelaardij B.V. geen aansprakelijkheid worden aanvaard, noch kan aan de vermelde informatie enig recht worden ontleend in de ruimste zin des woords. Alle opgegeven maten en oppervlakten zijn indicatief.

	Blijft achter	Gaat mee	Kan worden overgenomen	n.v.t.
Designradiator(en)	☒	☐	☐	☐
Radiatorafwerking	☐	☐	☐	☒
Overig, te weten:				
- Spiegelwanden	☒	☐	☐	☐
- Schilderij ophangstelsysteem	☐	☐	☐	☒
-	☐	☐	☐	☒
-	☐	☐	☐	☒

Keuken

Keukenblok (met bovenkasten)	☒	☐	☐	☐
Keuken (inbouw)apparatuur, te weten:				
- Kookplaat	☐	☐	☐	☒
- (Gas)fornuis	☒	☐	☐	☐
- Afzuigkap	☒	☐	☐	☐
- Magnetron	☐	☒	☐	☐
- Oven	☒	☐	☐	☐
- Combi-oven/combimagnetron	☐	☐	☐	☒
- Koelkast	☒	☐	☐	☐
- Vriezer	☐	☐	☐	☒
- Koel-vriescombinatie	☒	☐	☐	☐
- Vaatwasser	☒	☐	☐	☐
- Quooker	☐	☐	☐	☒
- Koffiezetapparaat	☐	☐	☐	☒
-	☐	☐	☐	☒
-	☐	☐	☐	☒
Keukenaccessoires, te weten:				
-	☐	☐	☐	☒
-	☐	☐	☐	☒

Sanitair/sauna

Toilet met de volgende toebehoren:				
- Toilet	☒	☐	☐	☐
- Toilethouder	☒	☐	☐	☐
- Toiletborstel(houder)	☒	☐	☐	☐
- Fontein	☐	☐	☐	☒
-	☐	☐	☐	☒
-	☐	☐	☐	☒
Badkamer met de volgende toebehoren:				
- Ligbad	☐	☐	☐	☒
- Jacuzzi/whirlpool	☐	☐	☐	☒
- Douche (cabine/schermbord)	☒	☐	☐	☐
- Stoomdouche (cabine)	☐	☐	☐	☒



Wijk-Regio Makelaardij B.V.
 Jezuïtenplein 8 -10
 4731 HW, OUDENBOSCH
 Tel: 0165-522 044
 E-mail: info@wijk-regio.nl

Deze informatie is geheel vrijblijvend, uitsluitend bestemd voor geadresseerde en niet bedoeld als een aanbod. Ten aanzien van de juistheid kan door Wijk-Regio Makelaardij B.V. geen aansprakelijkheid worden aanvaard, noch kan aan de vermelde informatie enig recht worden ontleend in de ruimste zin des woords. Alle opgegeven maten en oppervlakten zijn indicatief.

	Blijft achter	Gaat mee	Kan worden overgenomen	n.v.t.
- Wastafel	☒	☐	☐	☐
- Wastafelmeubel	☒	☐	☐	☐
- Planchet	☐	☐	☐	☒
- Toiletkast	☐	☐	☐	☒
- Toilet	☐	☐	☐	☒
- Toilethouder	☐	☐	☐	☒
- Toiletborstel(houder)	☐	☐	☐	☒
-	☐	☐	☐	☒
-	☐	☐	☐	☒
Sauna met toebehoren	☐	☐	☐	☒
	☐	☐	☐	☒
Exterieur/installaties/veiligheid/energiebesparing				
Schotel/antenne	☐	☐	☐	☒
Brievenbus	☐	☐	☐	☒
(Voordeur)bel	☒	☐	☐	☐
Alarminstallatie	☐	☐	☐	☒
(Veiligheids)sloten en overige inbraakpreventie	☒	☐	☐	☐
Rookmelders	☒	☐	☐	☐
Screens/rolluiken	☐	☐	☐	☒
CV met toebehoren	☐	☐	☐	☒
(Klok)thermostaat	☒	☐	☐	☐
Warmwatervoorziening, te weten:				
- Via CV-installatie	☒	☐	☐	☐
- Boiler	☐	☐	☐	☒
- Close-in boiler	☐	☐	☐	☒
- Geiser	☐	☐	☐	☒
-	☐	☐	☐	☒
-	☐	☐	☐	☒
Mechanische ventilatie	☐	☐	☐	☒
Luchtbehandeling	☐	☐	☐	☒
Airconditioning met toebehoren (aantal:)	☐	☐	☐	☒
Isolatievoorzieningen (voorzetramen/radiatorfolie etc.), te weten:				
-	☐	☐	☐	☒
-	☐	☐	☐	☒
Telefoonaansluiting/internetaansluiting	☒	☐	☐	☐
Veiligheidsschakelaar wasautomaat	☐	☐	☐	☒
Waterslot wasautomaat	☐	☐	☐	☒
Zonnepanelen	☐	☐	☐	☒
	☐	☐	☐	☒
	☐	☐	☐	☒

	Blijft achter	Gaat mee	Kan worden overgenomen	n.v.t.
Tuin				
<i>Inrichting</i>				
Tuinaanleg/bestrating	☒	☐	☐	☐
Beplanting	☒	☐	☐	☐
	☐	☐	☐	☒
Verlichting/installaties				
Buitenverlichting	☒	☐	☐	☐
Tijd- of schemerschakelaar/bewegingsmelder	☐	☐	☐	☒
	☐	☐	☐	☒
Bebouwing				
Tuinhuis/buitenberging	☐	☐	☐	☒
Kasten/werkbank in tuinhuis/berging	☐	☐	☐	☒
(Broei)kas	☐	☐	☐	☒
	☐	☐	☐	☒
	☐	☐	☐	☒
Overig				
Overige tuin, te weten:				
- (Sier)hek	☒	☐	☐	☐
- Vlaggenmast(houder)	☐	☐	☐	☒
-	☐	☐	☐	☒
-	☐	☐	☐	☒
Overig				
Zijn er zaken die geen eigendom zijn van verkoper omdat er sprake is van een leasecontract. Zo ja, neemt verkoper de zaak mee of moet het betreffende contract worden overgenomen?	Ja	Nee	Gaat mee	Moet worden overgenomen
CV/geiser/boiler	☐	☒	☐	☐
Keuken/tuin/kozijnen	☐	☒	☐	☐
Intelligente thermostaten e.d.	☐	☒	☐	☐
Stadsverwarming	☐	☒	☐	☐
Zonnepanelen	☐	☒	☐	☐
	☐	☒	☐	☐
	☐	☒	☐	☐
Bijlage(n) over te nemen contracten:				
- Huurovereenkomst CV ketel kan overgenomen worden				
-				

WIJ HOPEN DAT U IN DEZE BROCHURE DE WONING VAN UW DROMEN TREFT

Om op financieel gebied eventuele teleurstelling te voorkomen is het van het grootste belang dat u hierover goed wordt geïnformeerd.

Wijk-Regio Makelaardij is trots u te mogen melden dat wij u voor uw woningfinanciering, hypotheekinformatie en woonhuisverzekeringen kunnen verwijzen naar gerenommeerde financiële partners.

De informatie die u aantreft is slechts indicatief, deze informatie is met de grootste zorg samengesteld, echter de gegevens zijn soms verkregen uit mondeling of telefonisch contact. Bedragen, jaartallen, omschrijvingen etc. genoemd in de brochure kunnen derhalve afwijken. Wij wijzen de koper erop dat hij zelf een onderzoekplicht heeft naar alle zaken die voor hem/haar van belang zijn.

Verkoper stelt uitdrukkelijk dat de verkoop niet eerder tot stand is gekomen dan nadat overeenstemming is bereikt over prijs, object, datum van oplevering maar ook over details als roerende zaken en b.v. ontbindende voorwaarden. Hiervoor telt het schriftelijkheids beginsel. Indien de oplevering langer dan 2 maanden na de mondelinge overeenkomst plaatsvindt wordt standaard een bankgarantie van 10% van de koopsom gesteld.

Koper heeft van rechtswege 3 dagen bedenktijd na ondertekening van een contract (en het ontvangen van een kopie hiervan)

Wij verzoeken koper echter alleen onderhandelingen te starten bij serieuze belangstelling om onnodige teleurstellingen te voorkomen.

Verkoper gaat exclusief met u in onderhandeling tenzij specifiek anders gemeld.

Ook voor verkoper is dit een spannende periode, de verkoper is zeer benieuwd naar uw reactie. Mocht u ons per ongeluk vergeten dan bellen wij u altijd uiterlijk 1,5 week na de bezichtiging.

Wij kunnen tevens voor u diverse diensten verzorgen:

AANKOOPBEGELEIDING

TAXATIE

VERKOOP EIGEN WONING

Deze informatie is door ons met de nodige zorgvuldigheid samengesteld. Onzerzijds wordt echter geen enkele aansprakelijkheid aanvaard voor enige onvolledigheid, onjuistheid of anderszins, dan wel de gevolgen daarvan in de ruimste zin des woords. Alle opgegeven maten en oppervlakten zijn indicatief.



Wijk-Regio Makelaardij B.V.
Jezuïtenplein 8 -10
4731 HW, OUDENBOSCH
Tel: 0165-522 044
E-mail: info@wijk-regio.nl



Deze informatie is geheel vrijblijvend, uitsluitend bestemd voor geadresseerde en niet bedoeld als een aanbod. Ten aanzien van de juistheid kan door Wijk-Regio Makelaardij B.V. geen aansprakelijkheid worden aanvaard, noch kan aan de vermelde informatie enig recht worden ontleend in de ruimste zin des woords. Alle opgegeven maten en oppervlakten zijn indicatief.