

BON

MAKELAARDIJ

onderdeel van Sweere

0168-335855

info@bonmakelaardij.nl

www.bonmakelaardij.nl



DANIËLSTRAAT 14

LANGEWEG

VRAAGPRIJS € 350.000 K.K.



OMSCHRIJVING

Ruimte, rust en mogelijkheden - wonen in het hart van Langeweg

In de dorpskern van het gemoedelijke Langeweg, op een rustige locatie, staat deze uitgebouwde twee-onder-een-kapwoning met vrijstaande garage/berging en een verzorgde voor-, zij- en achtertuin. De woning heeft totaal ca. 132m² woonoppervlakte en is gelegen op een perceel van 225m². De zonnige achtertuin, gelegen op het zuidwesten, meet circa 10 meter diep en 9 meter breed en biedt volop privacy en ruimte om te genieten van het buitenleven.

Langeweg combineert het beste van twee werelden: de charme en rust van een klein dorp met de voorzieningen van Zevenbergen op slechts 3 kilometer afstand. Winkels, horeca, NS-station en middelbaar onderwijs zijn eenvoudig per fiets bereikbaar.

Indeling begane grond:

Via de entree/hal met meterkast en trapopgang betreedt u de woning. De riante woonkamer is aan de achterzijde over de volle breedte uitgebouwd en vormt het hart van het huis. Dankzij de openslaande tuindeuren staat de living in directe verbinding met de zonnige achtertuin.



Tweede verdieping

Overloop met opstelling van de cv-combiketel en toegang tot de vierde slaapkamer, gerealiseerd met een dakopbouw, wat zorgt voor extra ruimte en licht.

Samengevat

Een woning met veel leefruimte, een gunstige tuinligging en een prettige dorpsomgeving. Ideaal voor wie de ruimte zoekt en het geen bezwaar vindt om de woning naar eigen smaak te moderniseren, terwijl alle dagelijkse voorzieningen binnen handbereik zijn.

Een huis met potentie, op een plek waar rust en bereikbaarheid samenkomen.

Met hoeveel zorg ook samengesteld er kunnen onvolledigheden voorkomen in de informatie en de afbeeldingen en het kan derhalve niet als een aanbod worden gezien. Er kunnen geen rechten aan worden ontleend en de opgegeven afmetingen, oppervlakte- en inhoudsmaten zijn dan ook indicatief.

De open keuken beschikt over een eenvoudige, maar functionele inrichting met kookeiland en inbouw vaatwasser en koel-/vriescombinatie, aangevuld met een praktische provisiekast. Vanuit de keuken bereikt u het achterportaal met toegang tot het toilet en de volledig betegelde badkamer, voorzien van ligbad, douche en wastafelmeubel.

Eerste verdieping

De overloop geeft toegang tot drie slaapkamers en een separate wasruimte. Aan de voorzijde bevinden zich één slaapkamer en de geheel betegelde wasruimte met tweede toilet, wastafelmeubel en aansluitingen voor wasapparatuur. Aan de achterzijde liggen twee slaapkamers, beide met een vaste kast.



KENMERKEN



WOONOPPERVLAKTE
132 m²

PERCEELOPPERVLAKE
225 m²

BOUWJAAR
1963

AANTAL KAMERS
5

AANTAL SLAAPKAMERS
4

LIGGING
in woonwijk

TYPE WONING
2-onder-1-kapwoning

ISOLATIE
dakisolatie, muurisolatie,
vloerisolatie, dubbel glas




ENERGIELABEL
B


EXTERNE BERGRUIMTE
31 m²

ONDERHOUD BINNEN
redelijk

ONDERHOUD BUITEN
redelijk

LOCATIE OP DE KAART

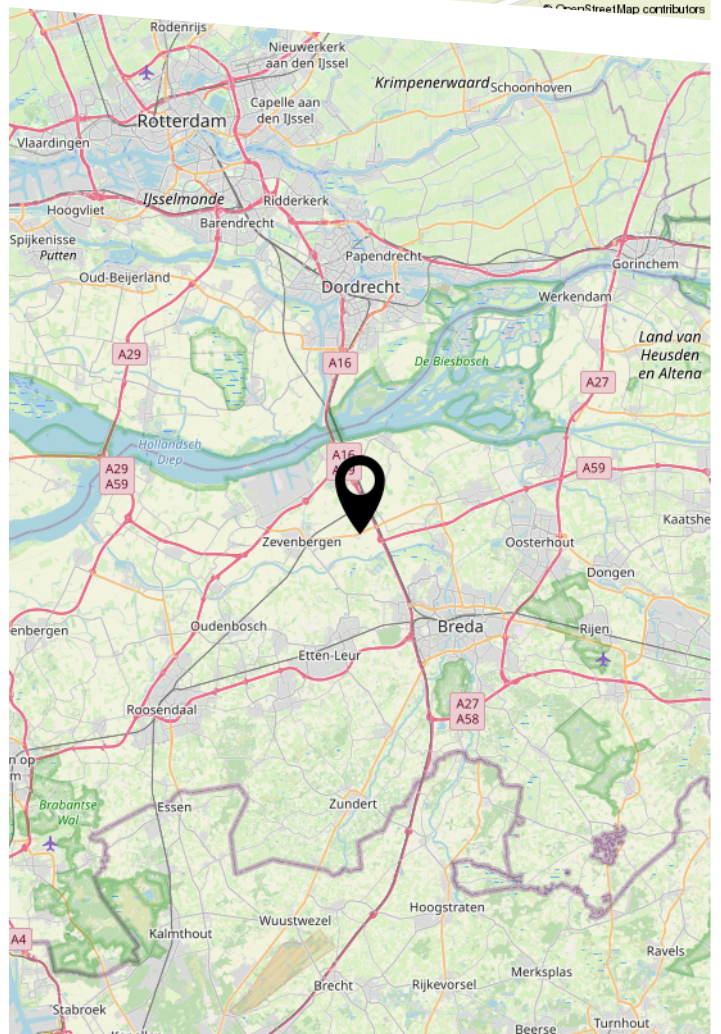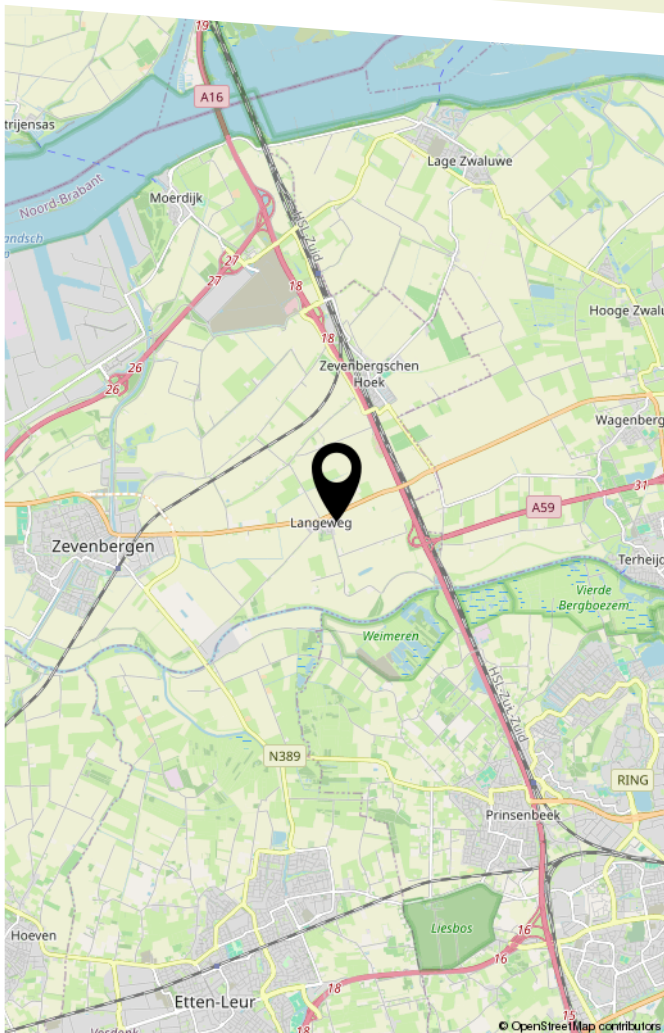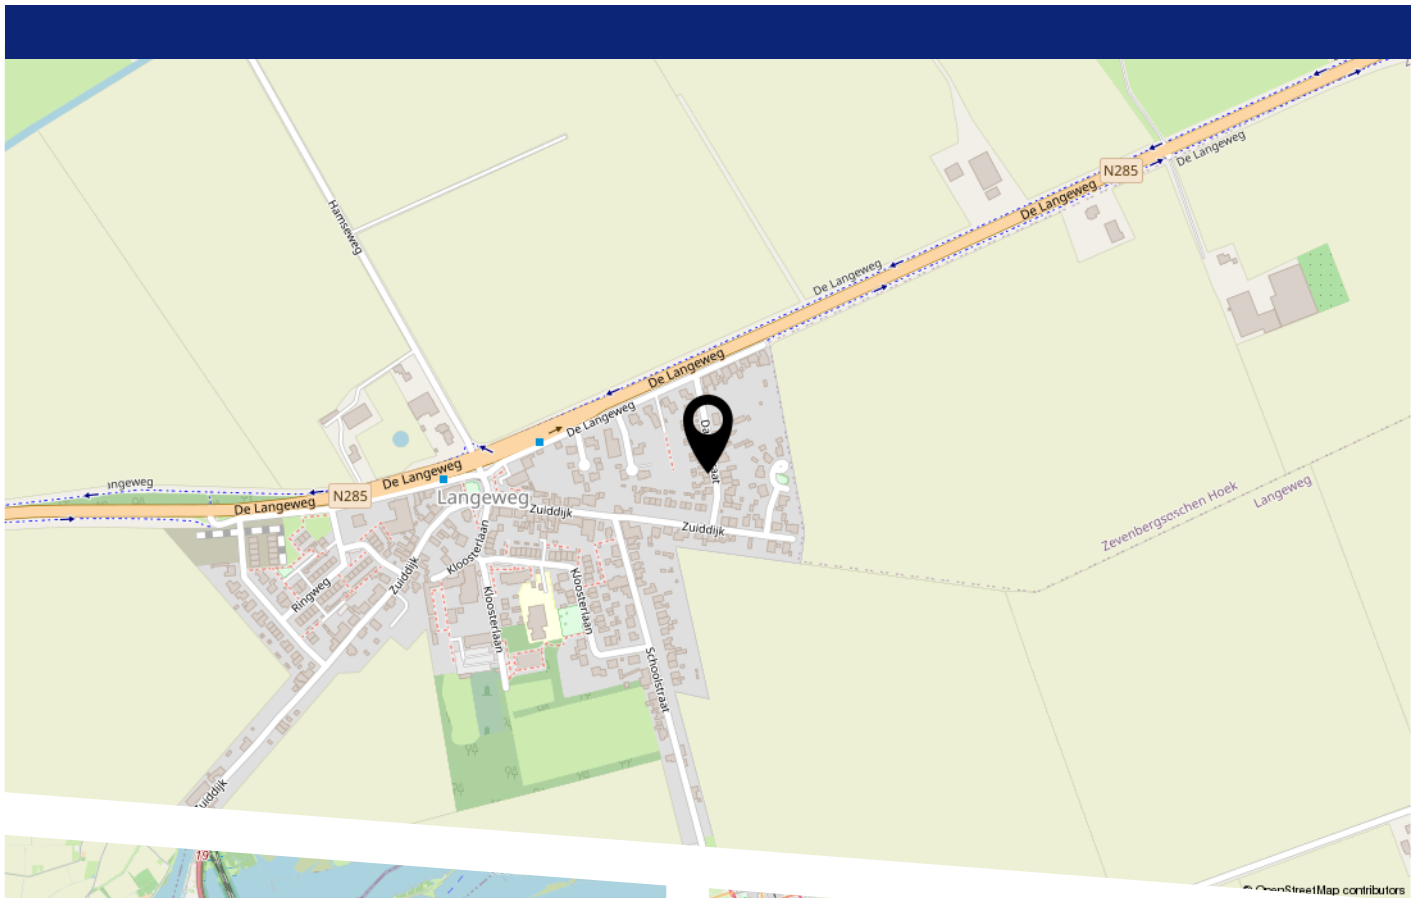

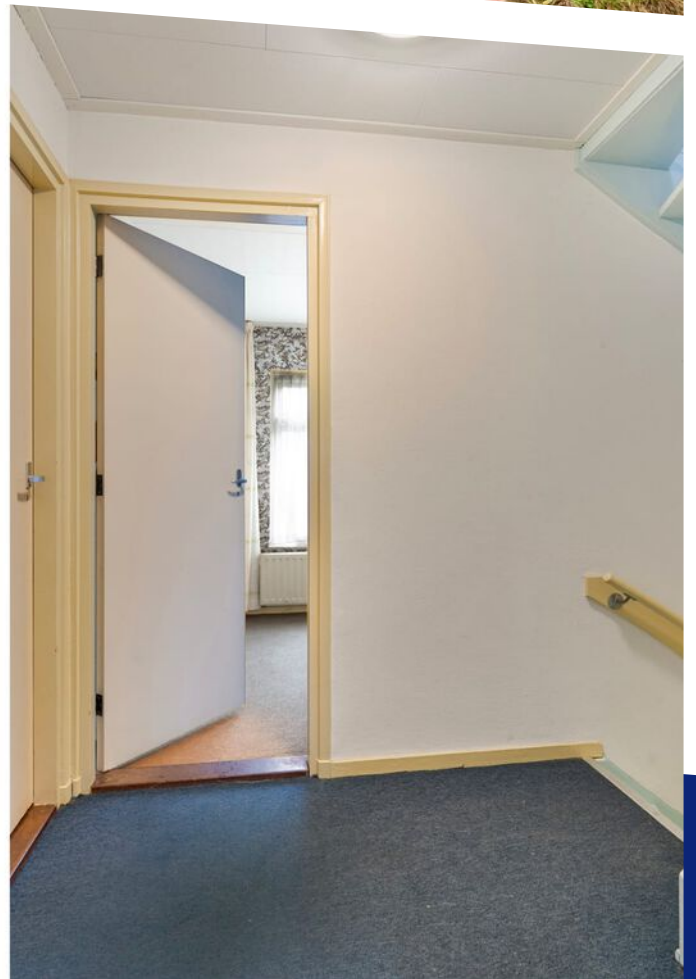















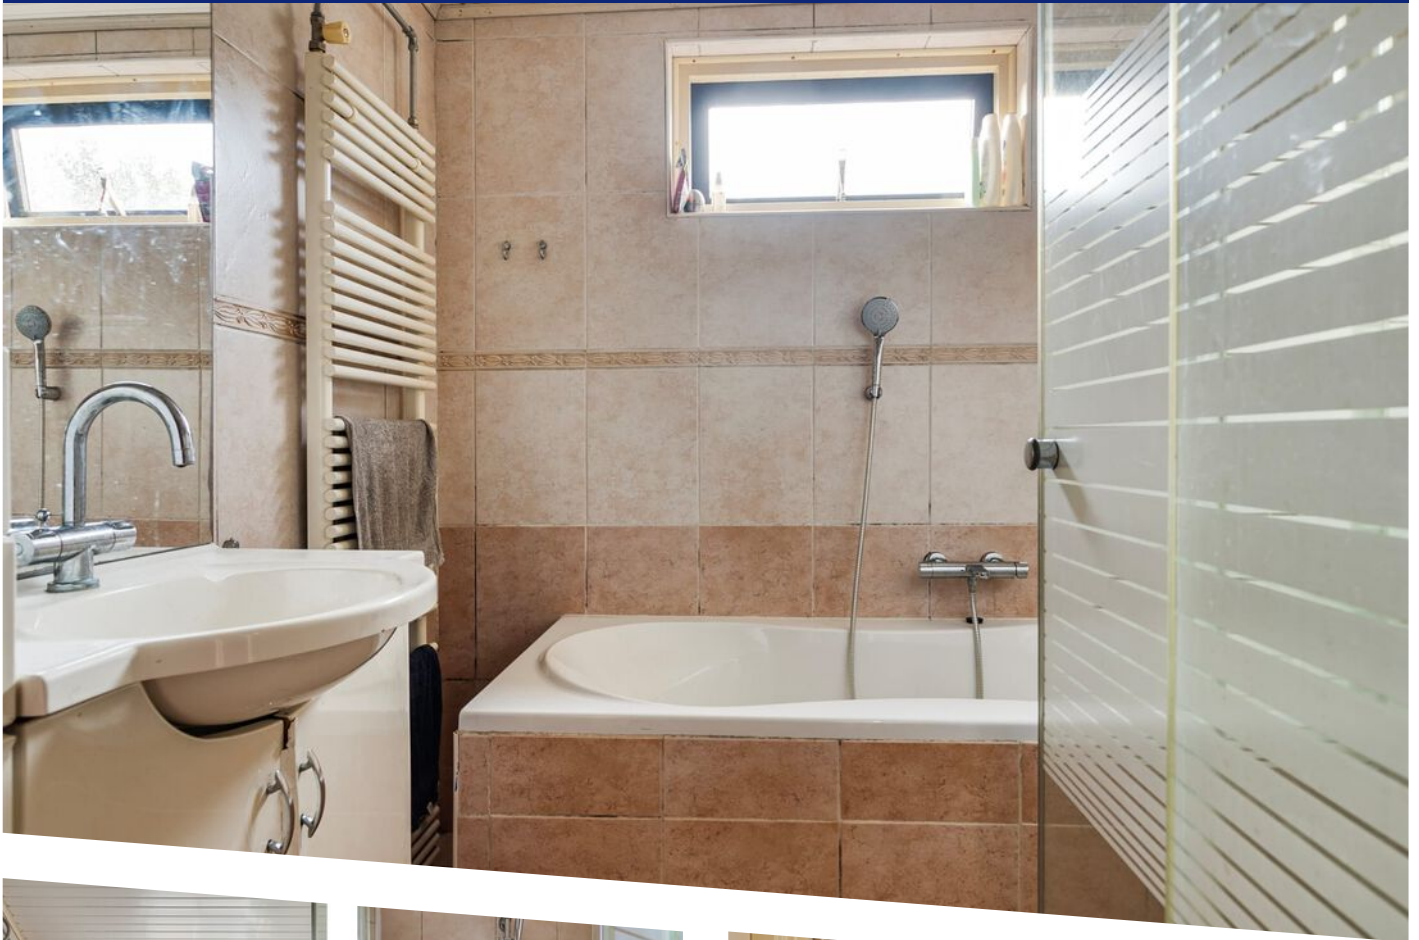

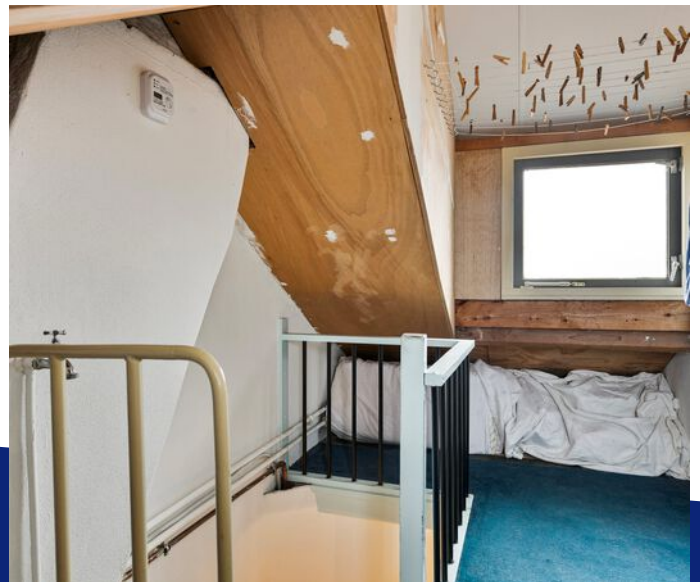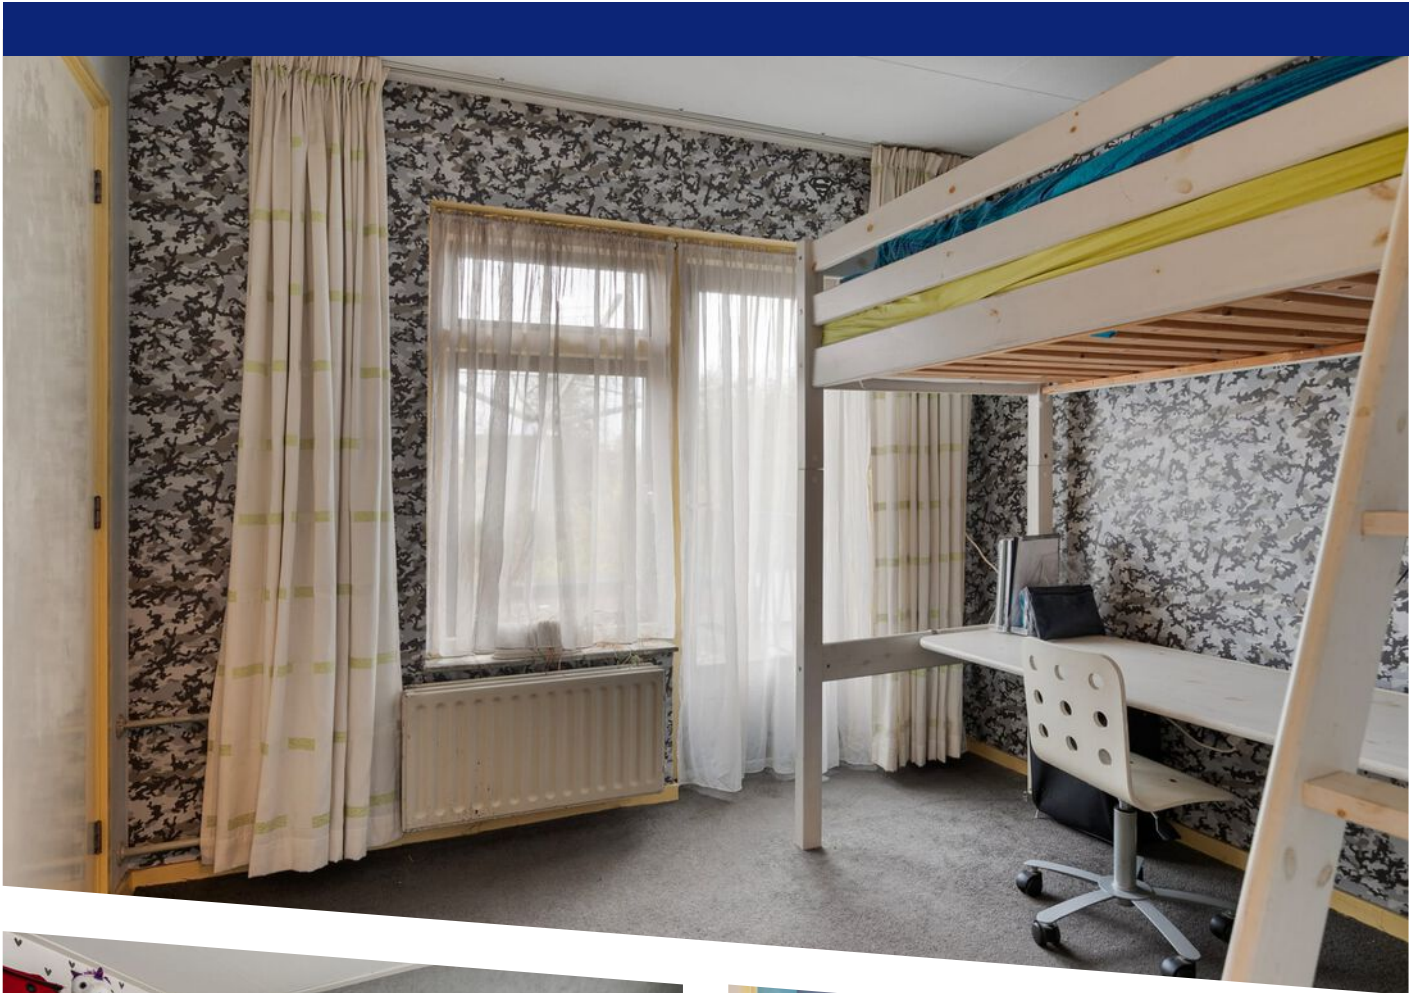

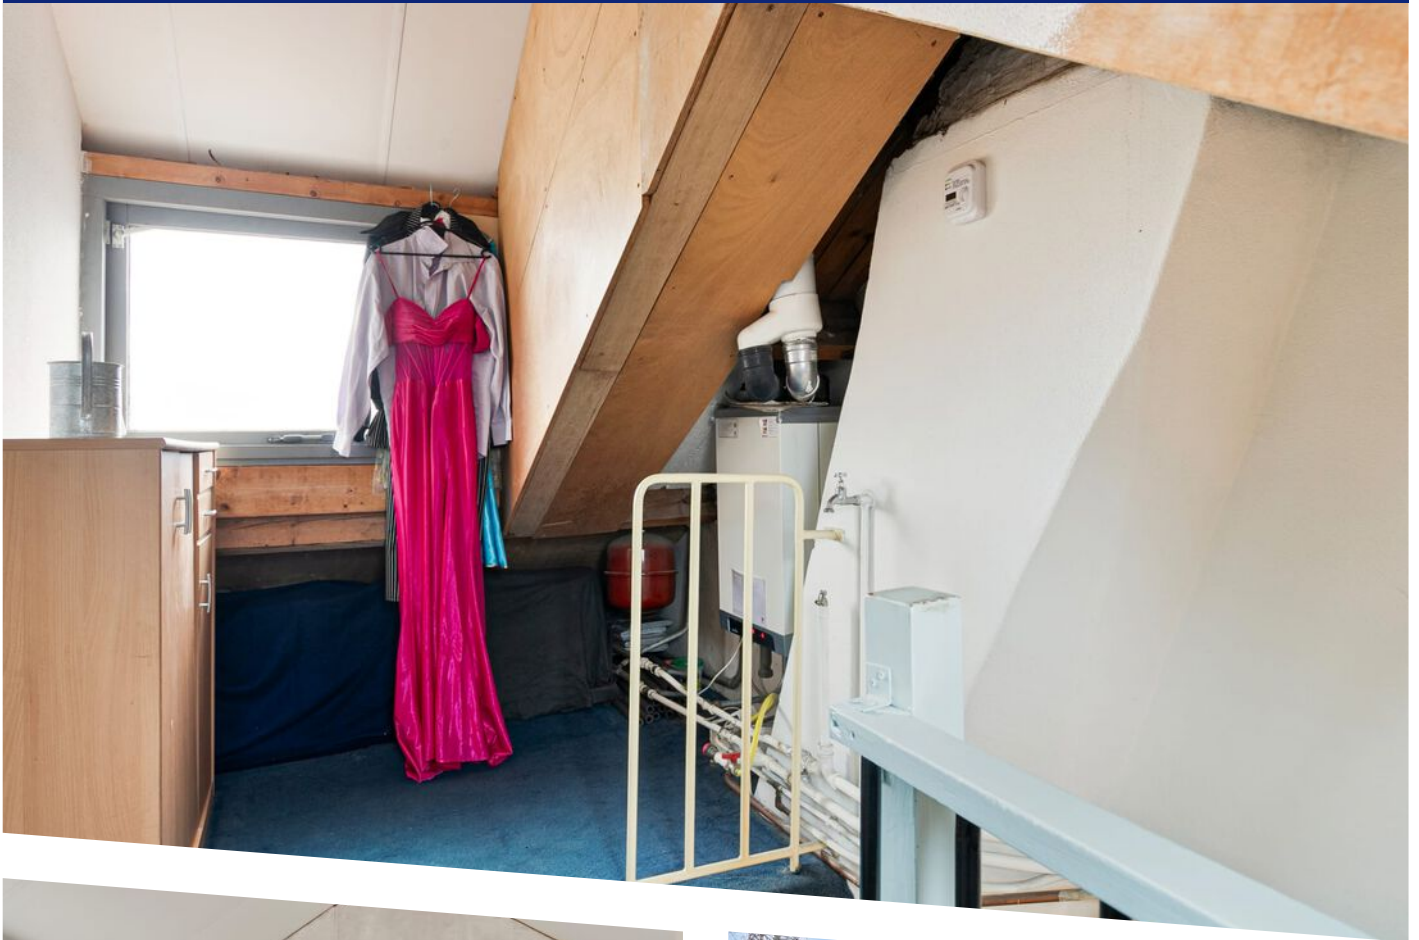

WONEN IN LANGEWEG




Langeweg is gelegen tussen Zevenbergen en Zevenbergschen Hoek. Het dorp heeft ongeveer 855 inwoners en 258 huizen en is de kleinste kern van de gemeente. Tot 1997 was het dorp verdeeld over twee gemeenten: Zevenbergen en Terheijden. Sinds 1997 maakt het deel uit van de gemeente Moerdijk. Het dorp wordt omringd door akkerbouw en tuinbouw en heeft dan ook een groene omgeving. Langeweg heeft de beschikking over het dorpshuis Ons Stedeke, basisschool Mariaschool Langeweg, een café/restaurant, een sportzaal inclusief voetbalveld en de Heilig Hartkerk. Daarnaast kent Langeweg een actief verenigingsleven, met diverse sport- en muziekverenigingen, jeugd- en ouderenverenigingen en een toneelgezelschap. Alle overige voorzieningen van Zevenbergen liggen op slechts ca. 3 kilometer.

Tip van ons: Snuffel eens rond in de kringloopwinkel Emmaus.







PLATTEGROND

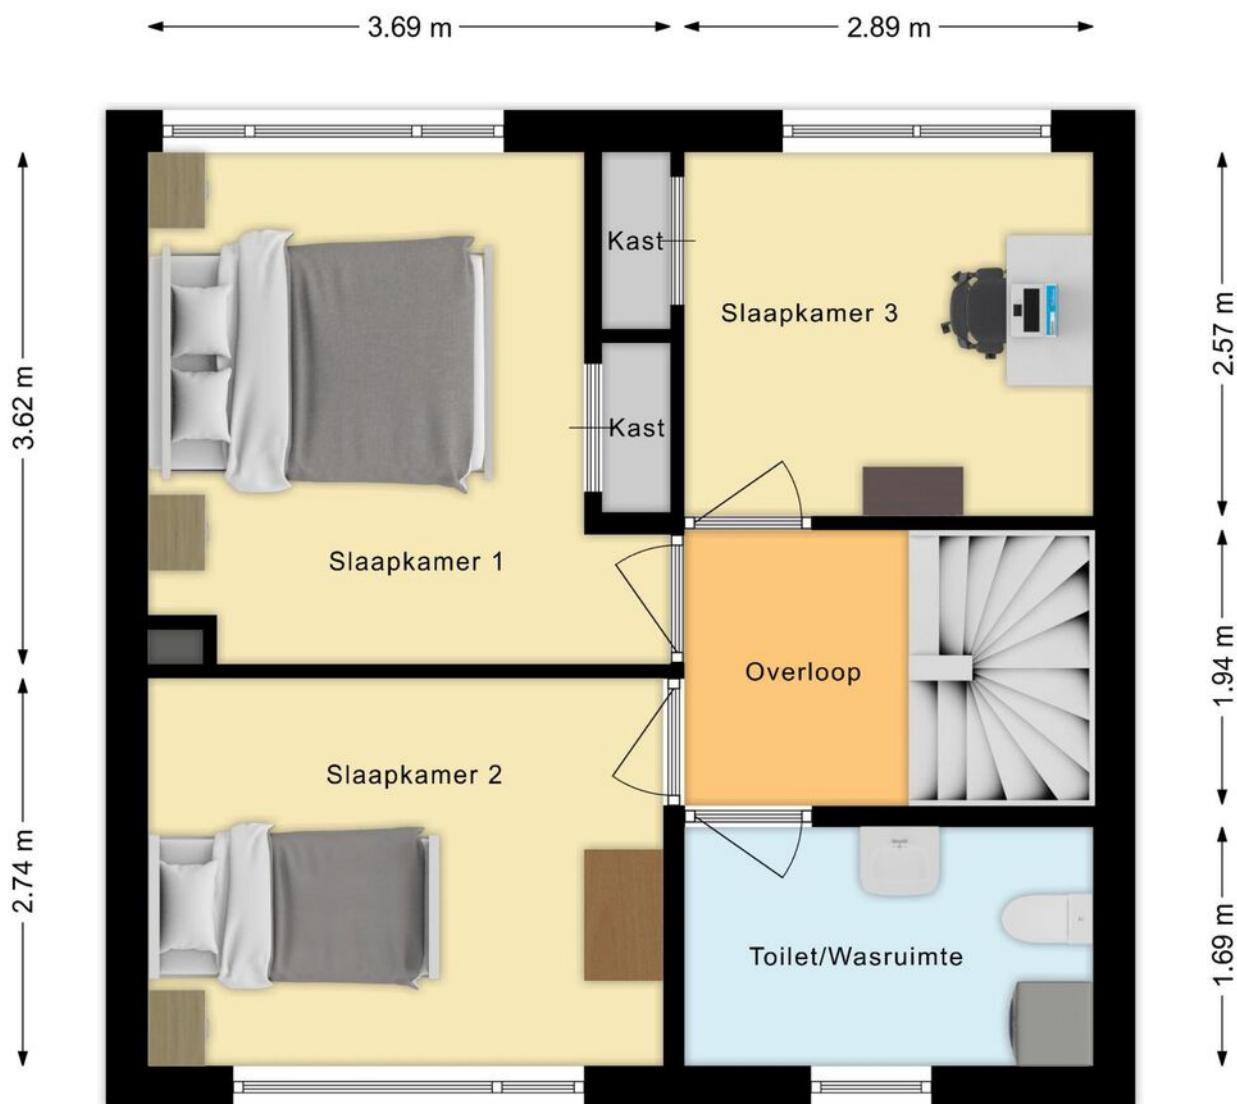

PLATTEGROND

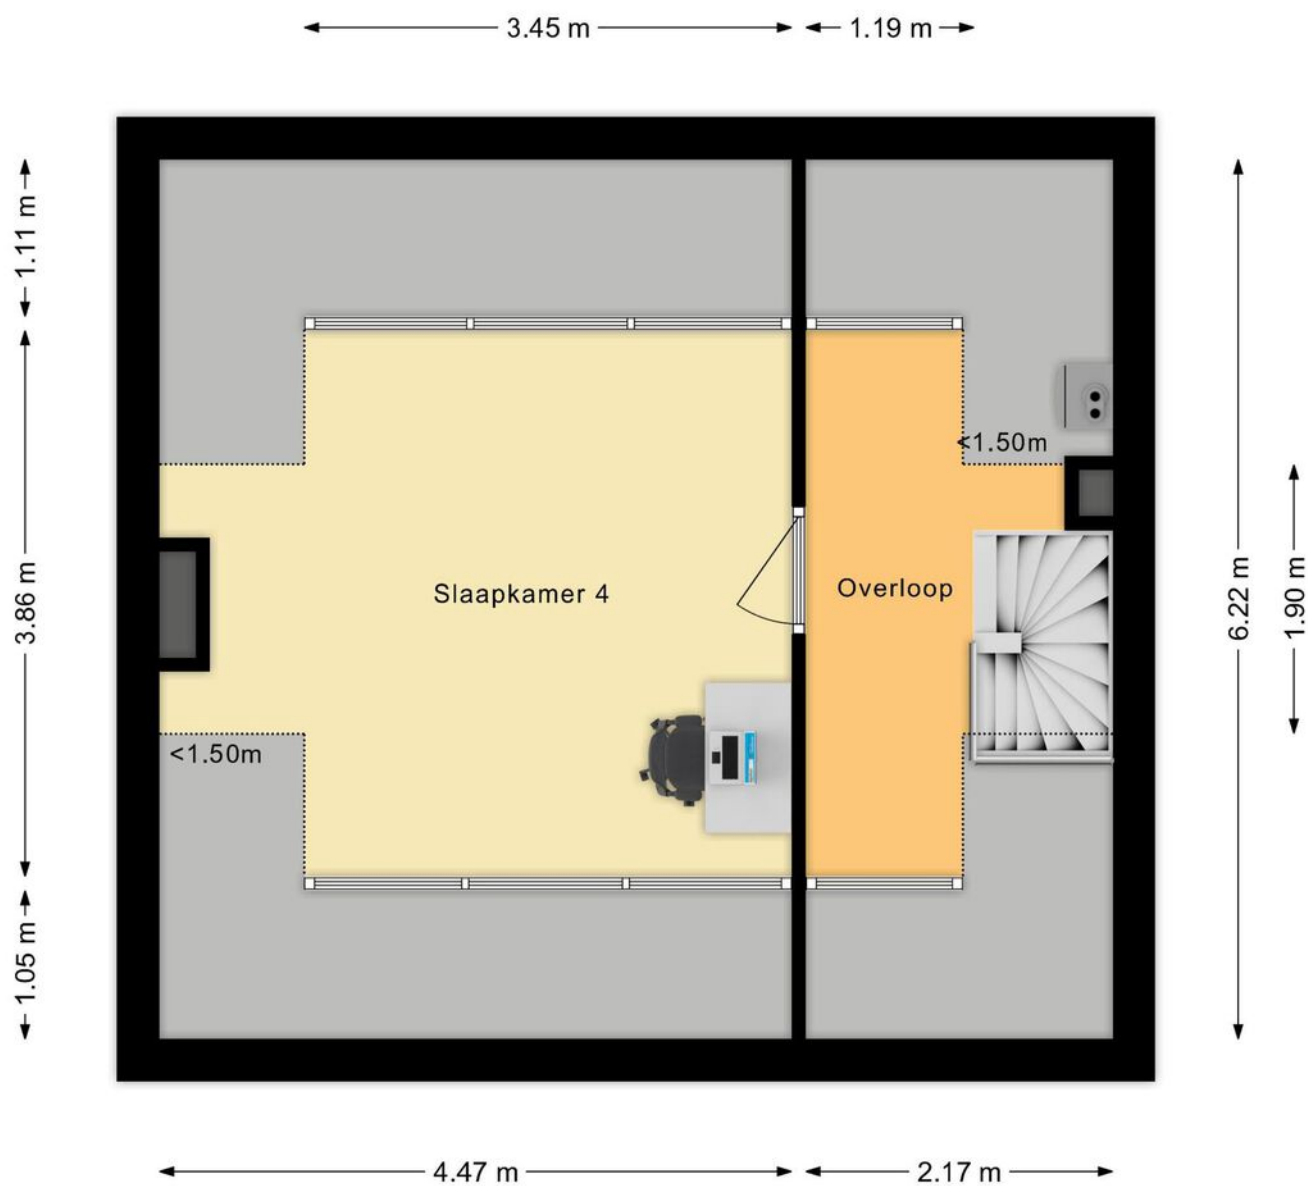

PLATTEGROND

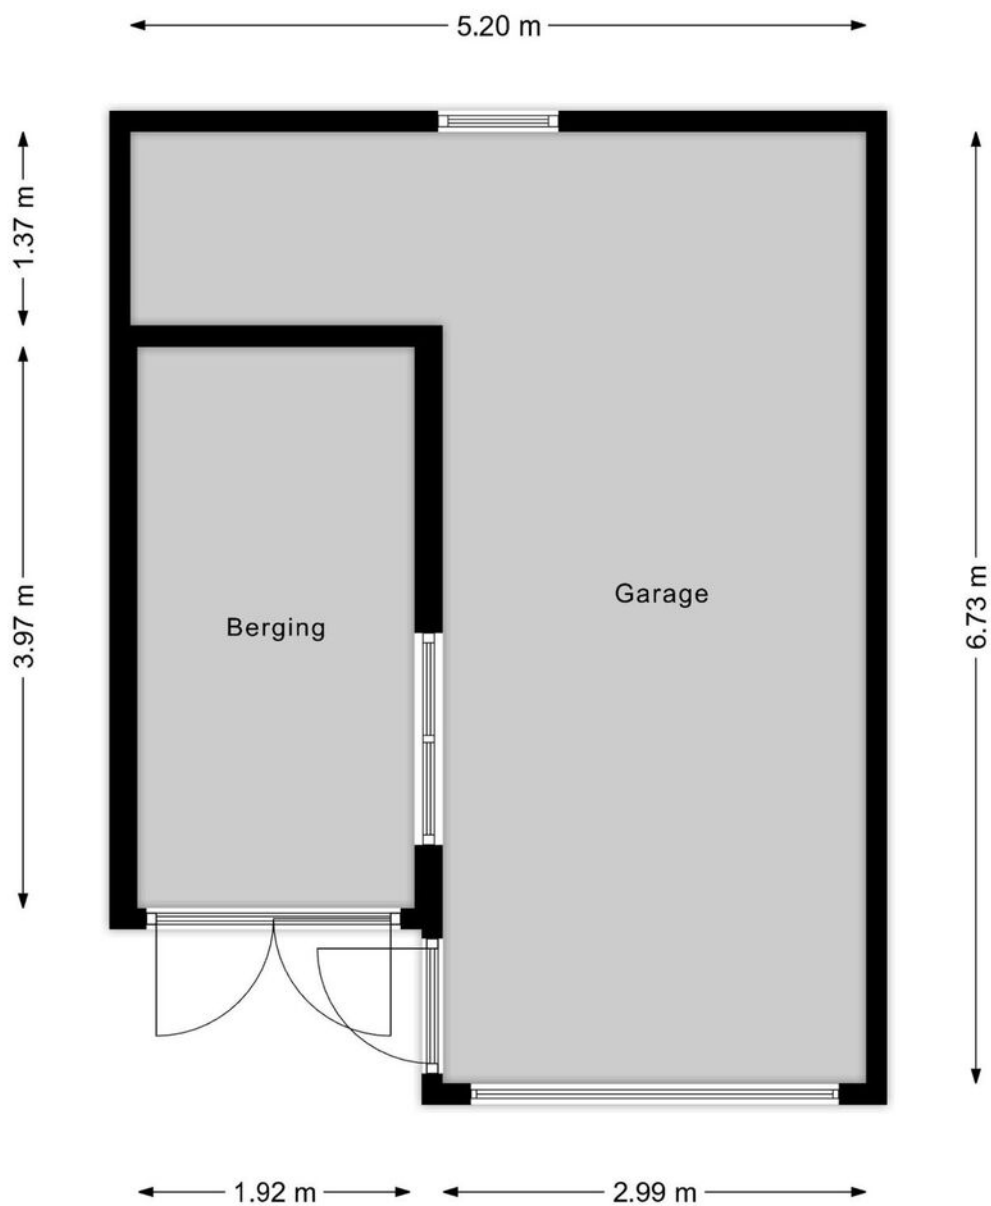

PLATTEGROND



12345

25

Deze kaart is noordgericht

Perceelnummer

Huisnummer

Vastgestelde kadastrale grens

Voorlopige kadastrale grens

Administratieve kadastrale grens

Bebouwing

Schaal 1: 500

Kadastrale gemeente

Sectie

Perceel

Zevenbergen

H

1226

Voor een eensluitend uittreksel, geleverd op 29 december 2026
De bewaarder van het kadaster en de openbare registers

Aan dit uittreksel kunnen geen betrouwbare maten worden ontleend.
De Dienst voor het kadaster en de openbare registers behoudt zich de intellectuele
eigendomsrechten voor, waaronder het auteursrecht en het databankenrecht.

kadaster



KADASTRALE KAART

LIJST VAN ZAKEN

	Blijft achter	Gaat mee	Ter overname
Woning - Interieur			
Designradiator(en)	X		
Verlichting, te weten			
- inbouwspots/dimmers	X		
- opbouwspots/armaturen/lampen/dimmers		X	
- losse (hang)lampen		X	
Raamdecoratie/zonwering binnen, te weten			
- gordijnrails	X		
- gordijnen	X		
- overgordijnen	X		
- vitrages	X		
- rolgordijnen	X		
Vloerdecoratie, te weten			
- vloerbedekking	X		
- plavuizen	X		
Woning - Keuken			
Keukenblok (met bovenkasten)	X		
Keuken (inbouw)apparatuur, te weten			
- kookplaat	X		
- (gas)fornuis	X		
- afzuigkap	X		
- combi-oven/combimagnetron	X		
- koel-vriescombinatie	X		
- vaatwasser	X		
- koffiezetapparaat		X	
Woning - Sanitair/sauna			
Toilet met de volgende toebehoren			
- toilet	X		
- toiletrolhouder	X		
- toiletborstel(houder)	X		
- fontein	X		
Badkamer met de volgende toebehoren			
- ligbad	X		
- douche (cabine/scherf)	X		
- wastafel	X		
- wastafelmeubel	X		
- toiletkast		X	
- toilet	X		
- toiletrolhouder	X		
- toiletborstel(houder)	X		
Woning - Extérieur/installaties/veiligheid/energiebesparing			

LIJST VAN ZAKEN

	Blijft achter	Gaat mee	Ter overname
Brievenbus	X		
Rookmelders	X		
(Klok)thermostaat	X		
Rolluiken	X		
Warmwatervoorziening, te weten			
- CV-installatie	X		
Tuin - Inrichting			
Tuinaanleg/bestrating	X		
Beplanting	X		
Tuin - Verlichting/installaties			
Buitenverlichting	X		
Tuin - Bebouwing			
Kasten/werkbank in tuinhuis/berging	X		
Tuin - Overig			
Overige tuin, te weten			
- (sier)hek	X		
- vlaggenmast(houder)	X		



EVEN VOORSTELLEN

Ons team bestaat uit de makelaars Hans Bon, Marloes Jansen, Leandra de Korver en Marijke Nelemans.

Als commerciële binnendienst medewerkers zijn Esther Bon en Inge van Poeijer uw vaste aanspreekpunt. Met dit uitgebreide team hebben wij ieder onze specialismen en een diversiteit aan kennis in huis. De belangrijkste speerpunten waar wij dagelijks met veel enthousiasme aan werken zijn: ontzorgen, aandacht, kundigheid en gastvrijheid. Hoe belangrijk is dit in de huidige vastgoedmarkt!

Sinds 1999 zijn wij met ons kantoor gestart in Zevenbergen met als werkgebied de gemeente Moerdijk, na enkele jaren uitgebreid met de gemeente Halderberge, Drimmelen en Etten-Leur. Vanaf de start zijn wij aangesloten bij de NVM.

De mensen in het team zijn gekwalificeerde makelaars/taxateurs en adviseurs die het een uitdaging vinden u zo goed mogelijk van dienst te zijn. U mag van ons professionaliteit, deskundigheid, daadkracht en enthousiasme verwachten. We zijn gespecialiseerd in zowel bestaande bouw als nieuwbouw.

Wij hebben een groot en divers woningaanbod. Van alle woningen is uitgebreide informatie aanwezig en te downloaden via het aanbod op onze site. Bent u op zoek naar een andere woning, wij houden u via de email kosteloos op de hoogte van het woningaanbod. Heeft u uw toekomstige woning bij een andere makelaar in de verkoop zien staan, wij zijn u graag van dienst met een aankoopadvies of uitgebreide aankoopbegeleiding.

TAXATIE EN AANKOOP

Taxaties NWWI

Wilt u een hypotheek aanvragen voor uw nieuwe woning? Dan wilt u natuurlijk dat dit zo eenvoudig en snel mogelijk verloopt. Het taxeren van onroerend goed is specialistenwerk en die specialisten hebben wij in huis. Doordat onze taxatierapporten voldoen aan alle hoge kwaliteitseisen van het NWWI kunnen deze gebruikt worden bij iedere geldverstrekker. Het taxatierapport wordt opgesteld volgens het laatste model woningfinanciering, vastgesteld door het Centraal Hypothecair Fonds (CHF) in samenwerking met de brancheverenigingen Nederlandse Vereniging van Makelaars o.g. en vastgoeddeskundigen (NVM), Landelijke Makelaars Vereniging (LMV) en de Nederlandse vereniging van Register Vastgoed Taxateurs (RVT). Voor de meeste geldverstrekkers zijn de kwaliteitseisen van het Nederlands Woning Waarde Instituut (NWWI) een minimale maatstaf voor het vrijgeven van uw hypotheek.

Dankzij deze eisen worden taxatierapporten van woningen van aangesloten taxateurs altijd volgens bepaalde richtlijnen opgesteld die de geldverstrekkers een vorm van zekerheid bieden. Geldverstrekkers, intermediairs en consumenten krijgen zo heldere, objectieve en betrouwbare woningtaxaties die inzicht geven in de wijze waarop de getaxeerde waarde tot stand is gekomen.

Wilt u zeker weten dat uw taxatie volgens de juiste richtlijnen wordt uitgevoerd? Neem dan contact met ons op om vrijblijvend de mogelijkheden te bespreken!


Aankoopmakelaar

BON Makelaardij, de aankoopmakelaar van uw droomwoning! Een huis kopen is een spannend proces dat u niet dagelijks meemaakt. Niet zo gek dat u niet stilstaat bij bepaalde, belangrijke zaken. Om uw kansen op de woningmarkt te vergroten is een ervaren makelaar inschakelen eigenlijk een echte must. Deze kan u een goed en onderbouwd advies geven over het droomhuis wat u op het oog hebt en u behoeden voor het maken van eventuele miskopen. Gelukkig hebben wij alle kennis in huis om u tijdens de aankoop te ondersteunen! Voor € 225,- incl. BTW gaan wij de woning die u op het oog heeft met u bezichtigen. U krijgt na deze bezichtiging een advies van ons over een reële koopsom. U beslist daarna of u ons voor de complete aankoopbegeleiding inschakelt. Twijfelt u of een aankoopmakelaar inschakelen echt nodig is? Dit zijn een aantal voordelen van een aankoopmakelaar op een rij!

- U bent verzekerd van professionele ondersteuning bij het hele aankoopproces.
- U heeft een deskundige sparringpartner die de situatie van buitenaf kan inschatten en overzien.
- U heeft eerstehands informatie over wijken, huizen en voorzieningen.
- U maakt gebruik van de onderzoeksplicht die u als koper heeft.
- U voorkomt een aankoop die teveel is beïnvloed door uw emotie.

voor volledige aankoopbegeleiding bedraagt € 1995 incl. BTW. Dit is inclusief de kosten voor het aankoopadvies (€225,-) en inclusief 2 bezichtigingen.

Wilt u een keer met onze aankoopmakelaars overleggen? Neem vrijblijvend contact met ons op!

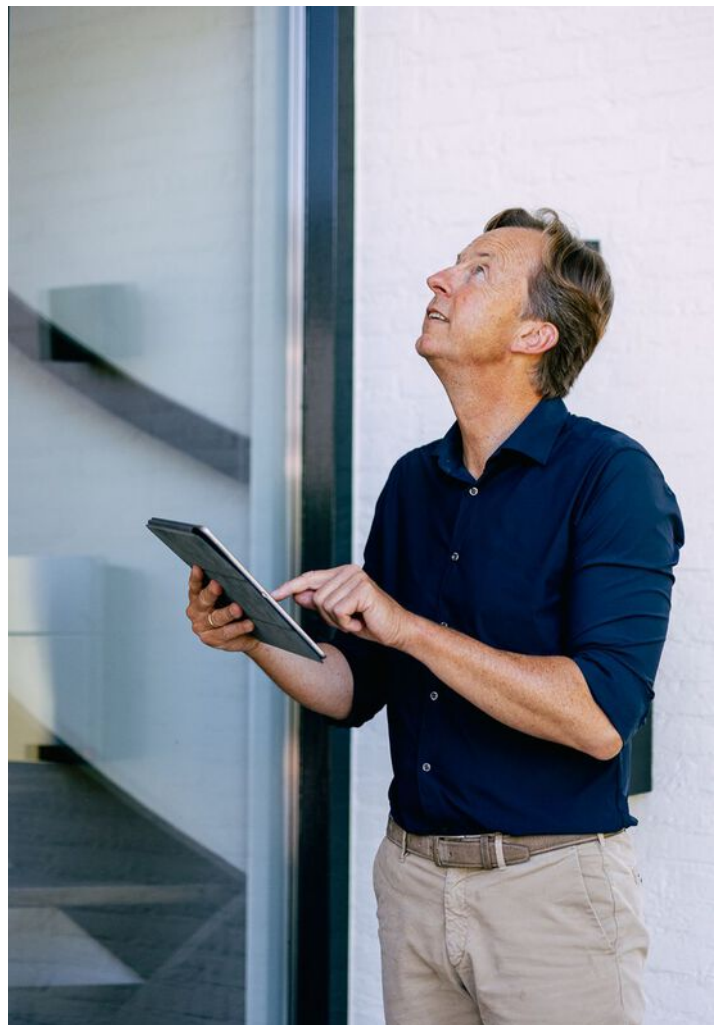

Sweere & Bon Makelaardij bundelen hun krachten!

Dé vertrouwde makelaar én financieel adviseur bij u in de buurt

Met trots delen wij mee dat **Team Sweere** en **Team Bon** hun krachten hebben gebundeld! Het vertrouwde team van Bon is sinds kort onderdeel van **Sweere**. Samen staan we sterker en zetten we de volgende stap in excellente dienstverlening.

Wat blijft hetzelfde?

Onze vertrouwde werkwijze, betrokkenheid en het team waarop u kunt rekenen. U blijft zaken doen met de gezichten die u kent en vertrouwt.

De **BON**-us die u verdient!

- Een groter team met nóg meer kennis en ervaring
- Een breder aanbod in makelaardij
- Bij Sweere bieden we u alles onder één dak! Gemakkelijker kan het niet!
Een compleet pakket aan financiële dienstverlening:
 - **Verzekeringen**
 - **Hypotheken**
 - **Makelaardij**
 - **Financiële planning**
 - **Bankzaken**

U ervaart daarmee onze grote ambitie: u met onze dienstverlening compleet ontzorgen. En daar zijn we goed in! Of u nu op zoek bent naar een nieuw huis, uw woning wilt verkopen en/of financieel advies nodig hebt: bij Sweere begeleiden we u met deskundigheid én een persoonlijke aanpak.

Bent u benieuwd wat wij (nog meer) voor u kunnen betekenen? Heeft u vragen of wilt u graag kennismaken met ons uitgebreide team? Neem dan gerust contact met ons op.

Wij gaan vol enthousiasme door, met elkaar en met u!

Team Sweere & Team Bon

Méér dan alleen verhuizingen!



Verhuizingen



Eigen opslag



Verhuur/verkoop
van verhuis-
materiaal



Schilderen, raam- en
vloerbekleding en
andere klussen

Wist u dat...

we nog vele andere diensten aanbieden. Wilt u dat we de gordijnen alvast ophangen, de vloeren leggen of het schilderwerk verzorgen? Niets is ons te gek. Samen met uw vaste verhuisbegeleider bespreekt u al uw wensen door. Vervolgens heeft u daar geen omkijken meer naar.



Onze 7 dagen service is voornamelijk bedoeld voor klanten die naar een zorginstelling verhuizen. U krijgt te horen dat u een woning toegewezen krijgt en dat u er snel in moet. Wanneer u de sleutel krijgt heeft u 7 dagen de tijd om de woning te betrekken.

Misschien moet er een nieuwe vloer in of wilt u nieuwe vitrage en gordijnen. Wij kunnen alles in 7 dagen realiseren inclusief uw verhuizing. Vraag naar onze voorwaarden.

Praxis



Jij bedenkt het.
Onze vakman
maakt het!

Montagedienst Praxis
Zevenbergen

WIJ HELPEN JE GRAAG BIJ DE VOLGENDE KLUSSEN

- Laminaatvloer leggen
- Raamdecoratie ophangen
- Kasten plaatsen
- Deuren afhangen
- Volledige badkamer montage
- Tuinschuttingen plaatsen
- Buitenzonwering plaatsen
- Horren monteren
- Traprenovatie monteren
- Split airco monteren
- Split airco vullen
- Gevel bekleding monteren
- En nog veel meer.....

Start je klus. Bel **06-11250019**

JE VAKMAN VOORDELEN



ÉÉN AANSPEEKPUNT

Dus altijd op de hoogte van je wensen, de planning en alle afspraken.



BEZORGSERVICE

Levering en montage op dezelfde dag!



ZEKERHEID

Maak gebruik van onze opmeetservice. Zo bestel je het juiste product en weet je meteen vooraf de prijs voor montage.



HELDERE PRIJZEN

Met onze transparante offerte weet je direct waar je aan toe bent en zijn er geen verrassingen achteraf.



FULL SERVICE

We denken mee met je wensen, demonteren, monteren en leveren schoon op.

Montagedienst Praxis Zevenbergen
Touwslagerij 22, 4762 AT Zevenbergen
montagepraxiszevenbergen@outlook.com

Voorde
Makers **Praxis**



Totaal **385 beoordelingen**

9.3



Betrouwbare reviews op

facebook

10

klanten
vertellen

8.9

funda

9.1

Google

9.1

MTMO.NL

9.4



Scan de **QR code**
en bekijk de reviews **online!**



BON MAKELAARDIJ
Molenstraat 36
4761 CL Zevenbergen

0168-335855
info@bonmakelaardij.nl
www.bonmakelaardij.nl

Openingstijden:
Maandag T/M Vrijdag:
09:00 / 17:30



NWWI

