



Chantal **Lefeber**
MAKELAARS IN DE BOLLENSTREEK



Vraagprijs: € 585.000 k.k.



Julianastraat 144, **Lisse**



Energie label
A+



Woonoppervlakte
133 m²



Aantal slaapkamers
3

Kenmerken



Bouwjaar
2002



Woonoppervlakte
133 m²



Aantal kamers
5



Inhoud
463 m³



Perceeloppervlakte
134 m²



Aantal slaapkamers
3



Garage
geen garage



Buitenruimte
achtertuin



Ligging
aan rustige weg, in
centrum, in woonwijk



Omschrijving

Rustig wonen nabij het centrum van Lisse

De Julianastraat is een rustige en prettige woonstraat, gelegen op korte afstand van het centrum van Lisse. Een fijne woonomgeving waar winkels, scholen en diverse voorzieningen zich allemaal binnen handbereik bevinden. Hier woon je rustig, maar toch met alle gemakken van het dorp dichtbij.

Bij binnenkomst valt direct de lichte en praktische leefruimte op. De erker aan de voorzijde en het extra zijraam zorgen voor een aangename lichtinval en een open, ruimtelijk gevoel. De indeling is logisch en comfortabel, waardoor dit een woning is waar je je direct thuis voelt.

De ruime woonkeuken/eetkeuken is een echte eyecatcher. Met een kookeiland, veel werk- en kastruimte en uitgebreide apparatuur is dit een heerlijke plek om te koken, te eten en samen te komen.

Vanuit de keuken is er toegang naar de tuin. De tuin heeft een aluminium overkapping. Deze overkapping zorgt voor fijne avonden in de zomer en natuurlijk ook in de winter.



Energie label

A+



Verwarming

c.v.-ketel



Isolatie

dakisolatie, muurisolatie,
vloerisolatie, dubbel glas



Vervolg omschrijving

De overkapping geeft een fijne beschutting dankzij het polycarbonaatdak (melkwit) en ook extra privacy! Achterin de tuin staat een berging met elektra en er is een achterom.

Verdiepingen

Op de eerste verdieping bevindt zich een ruime overloop, een zeer royale ouderslaapkamer aan de achterzijde (voorheen twee slaapkamers, eenvoudig weer terug te brengen naar de oorspronkelijke indeling) en een tweede slaapkamer aan de voorzijde. De badkamer, eveneens aan de voorzijde, is voorzien van een douche, wastafel en toilet.

De tweede verdieping beschikt over een overloop. Wat direct opvalt is de nokhoogte, wat zorgt voor extra ruimte en sfeer. Hier bevindt zich een aparte technische/wasruimte met aansluitingen voor wasmachine en droger, de cv-installatie (huur), warmte-terugwininstallatie en de omvormer van de zonnepanelen.

Ruime derde slaapkamer over de gehele lengte van de woning met speels rond zijraam!

Extra pluspunten

De woning is gebouwd in 2002 en biedt daardoor modern wooncomfort. Daarnaast zijn er zonnepanelen geplaatst, wat bijdraagt aan lagere energielasten. Dankzij de praktische indeling en het aantal kamers is deze woning zeer geschikt voor een gezin of voor mensen die (deels) vanuit huis werken. Woonoppervlakte ca. 133m²!

Tot slot

Met een klein beetje liefde en aandacht is deze woning weer helemaal up-to-date te maken. Kortom: een fijne, lichte woning op een goede locatie in Lisse.

Ben je benieuwd geworden en wil je deze woning zelf ervaren?

Neem dan gerust contact met ons op voor een bezichtiging.


Graag tot ziens!



Entree, hal, toilet, woonkamer





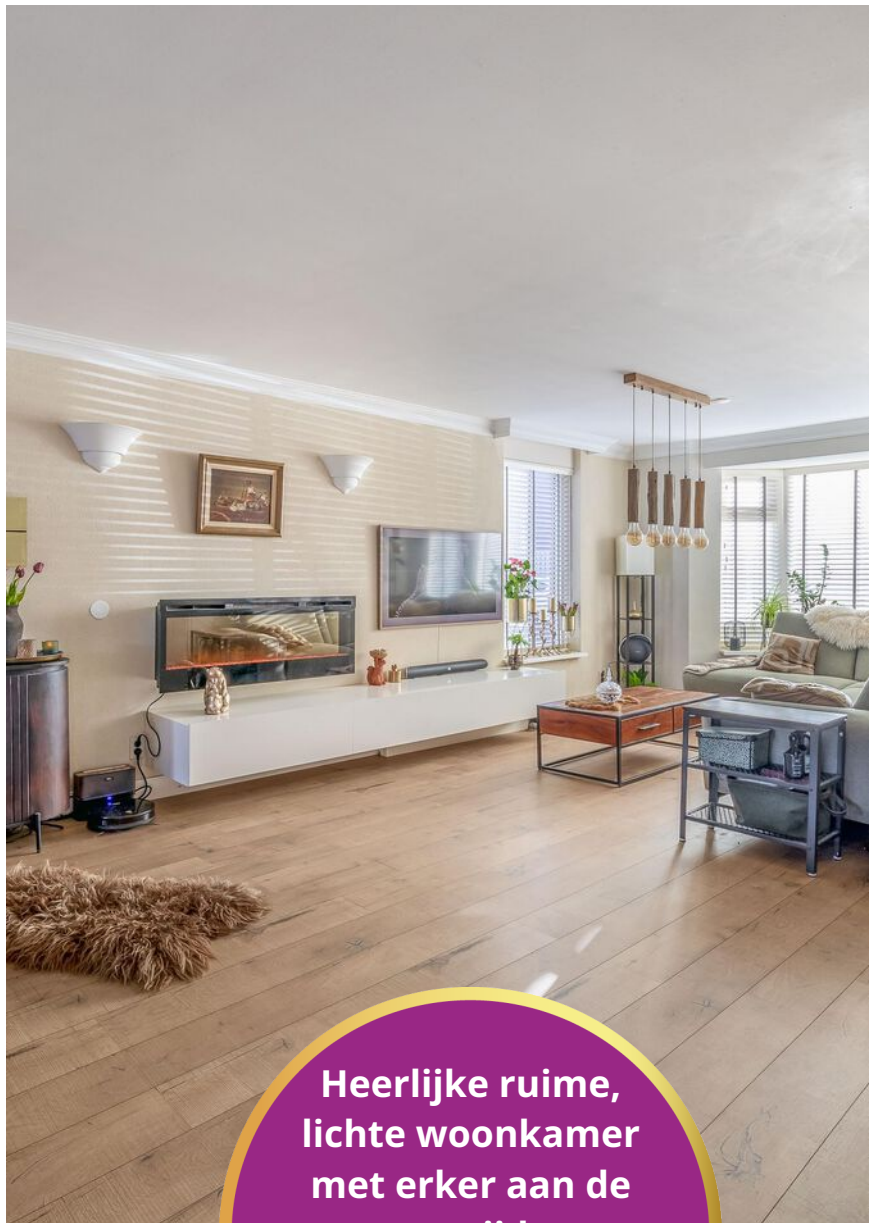

Heerlijke ruime,
lichte woonkamer
met erker aan de
voorzijde.
Woonkeuken met
kookeiland aan de
tuinzijde.







Gestuukt plafond en paneeldeuren!











Tuin met overkapping NO








Badkamer met douche






Tweede slaapkamer, voorzijde



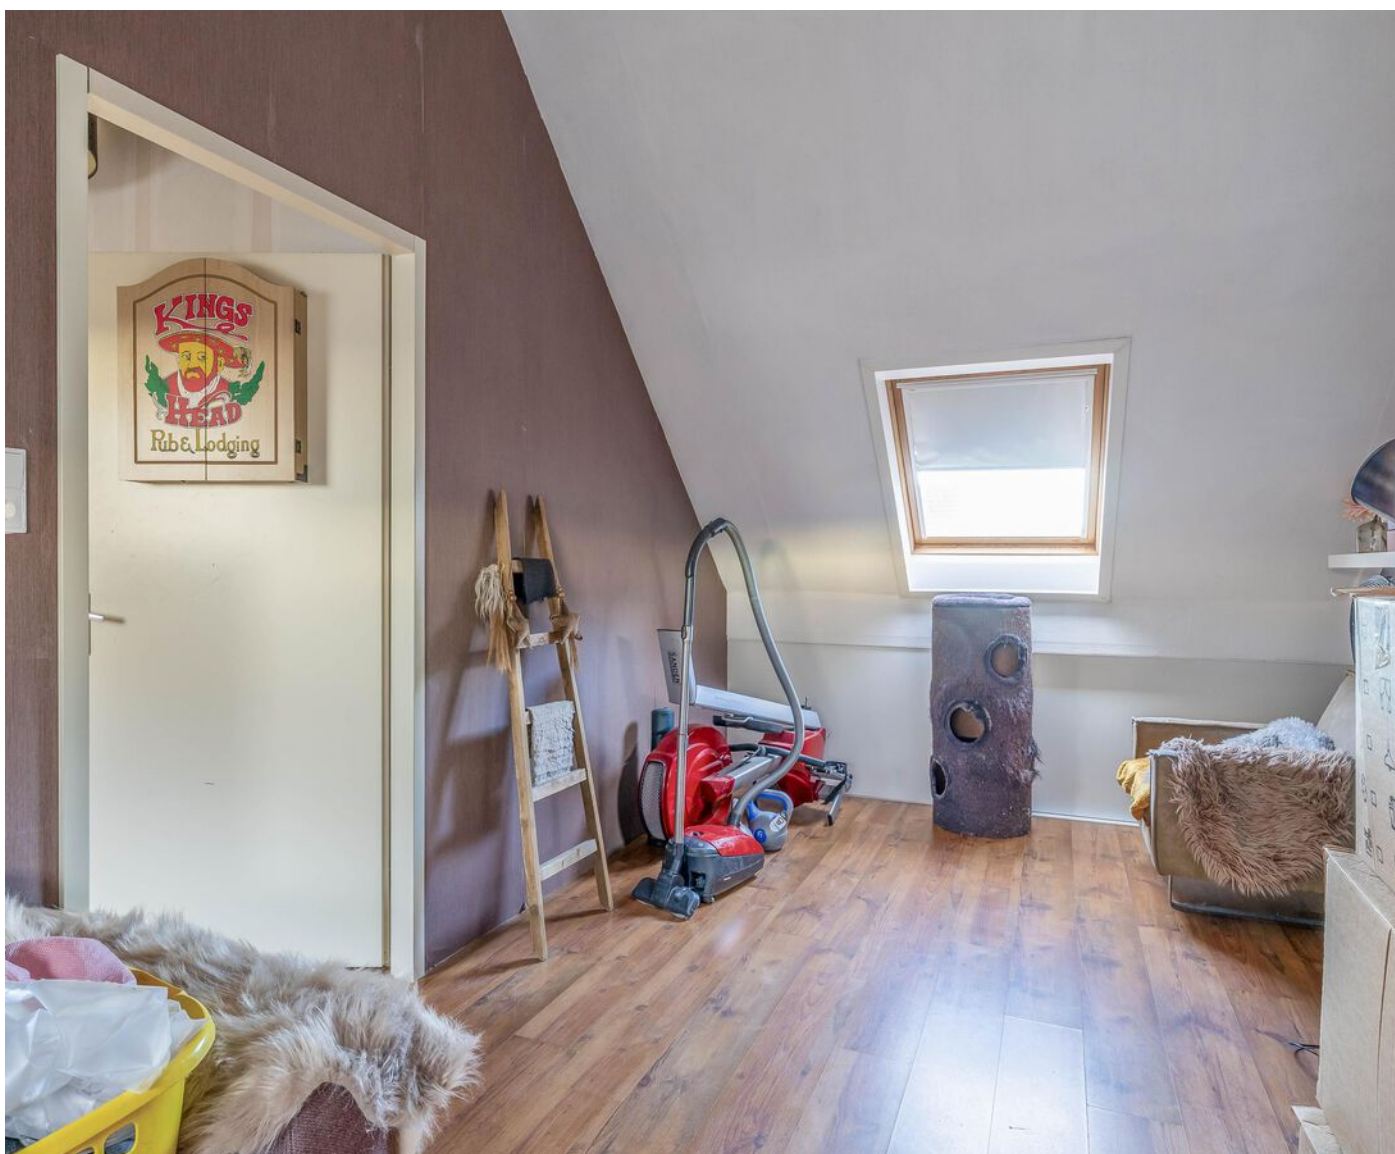


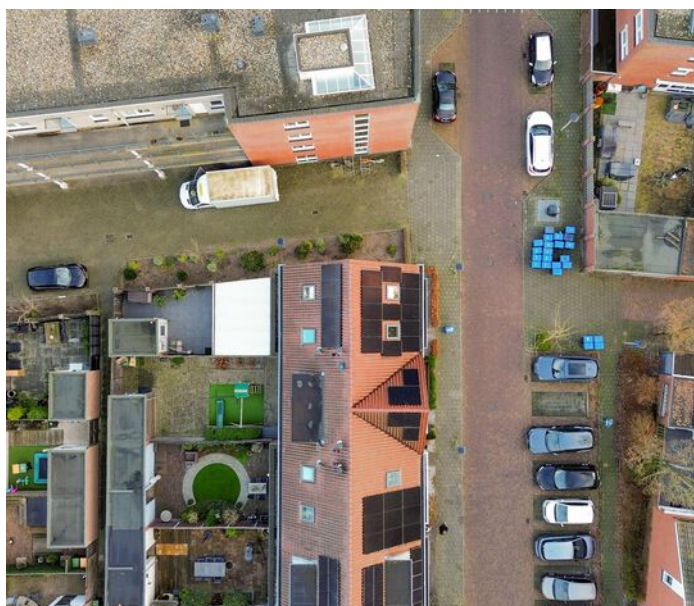






Begane grond

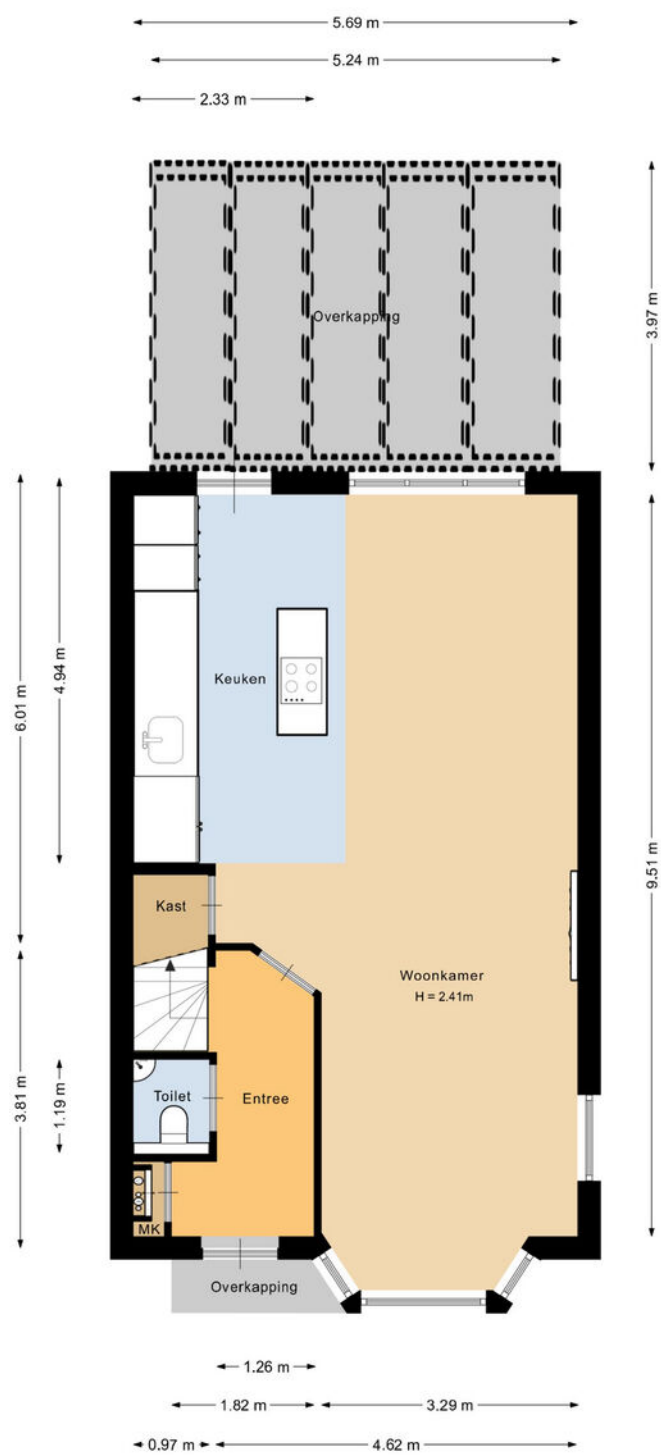


Deze plattegrond is met de meeste zorg samengesteld.
Er kunnen geen rechten aan worden ontleend.

3D

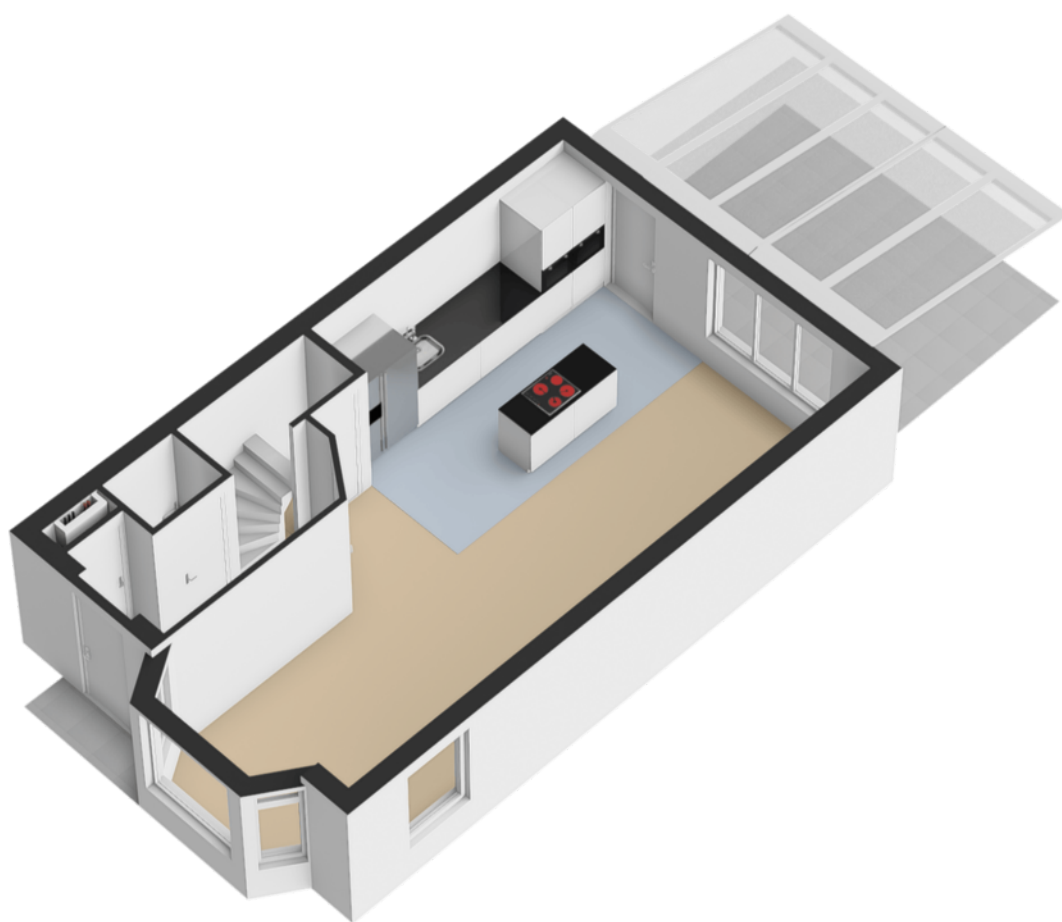


Situatie

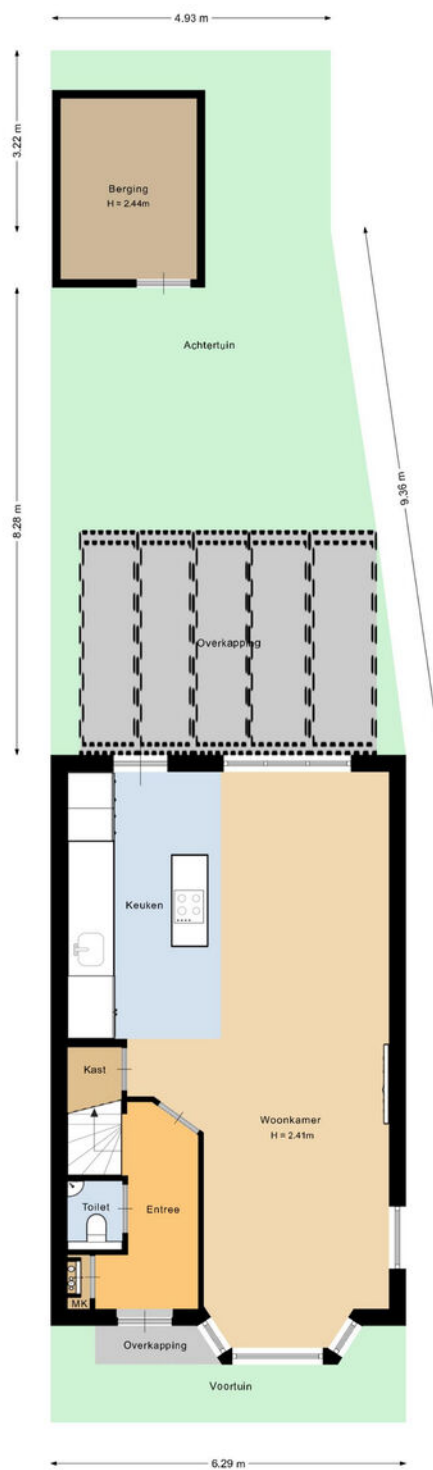


Deze plattegrond is met de meeste zorg samengesteld.
Er kunnen geen rechten aan worden ontleend.

3D

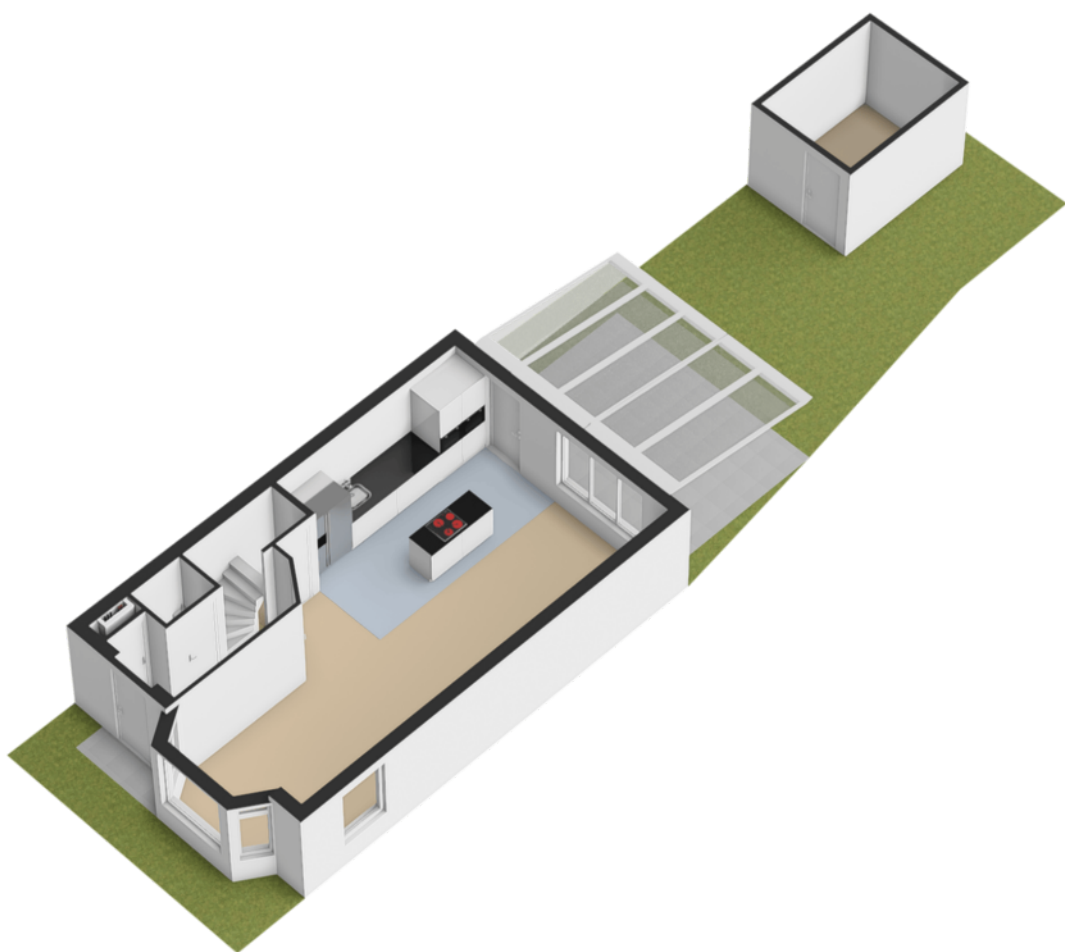


Eerste verdieping

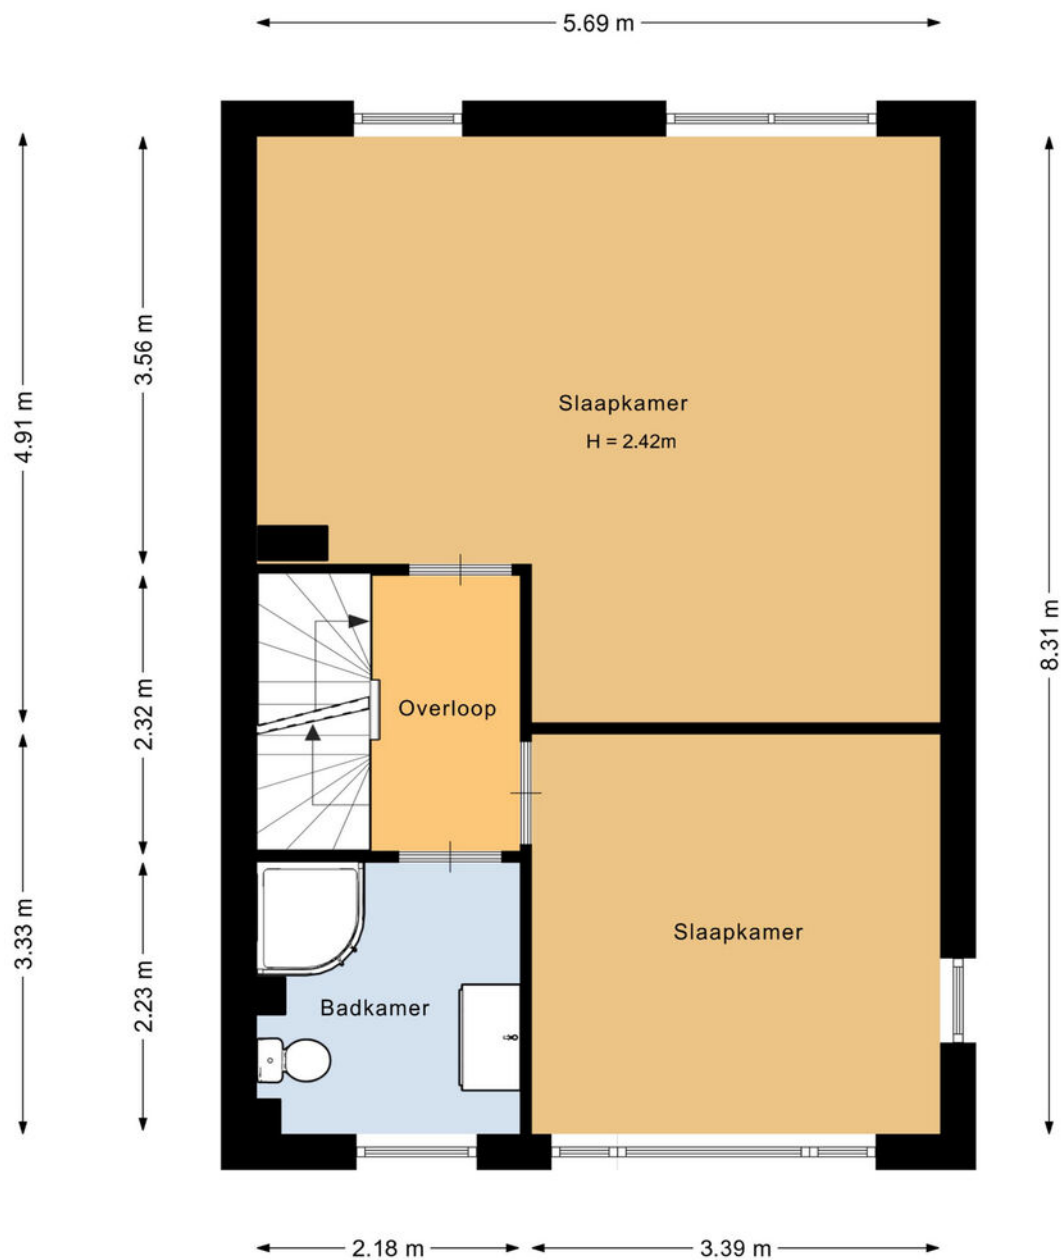

Deze plattegrond is met de meeste zorg samengesteld.
Er kunnen geen rechten aan worden ontleend.

3D

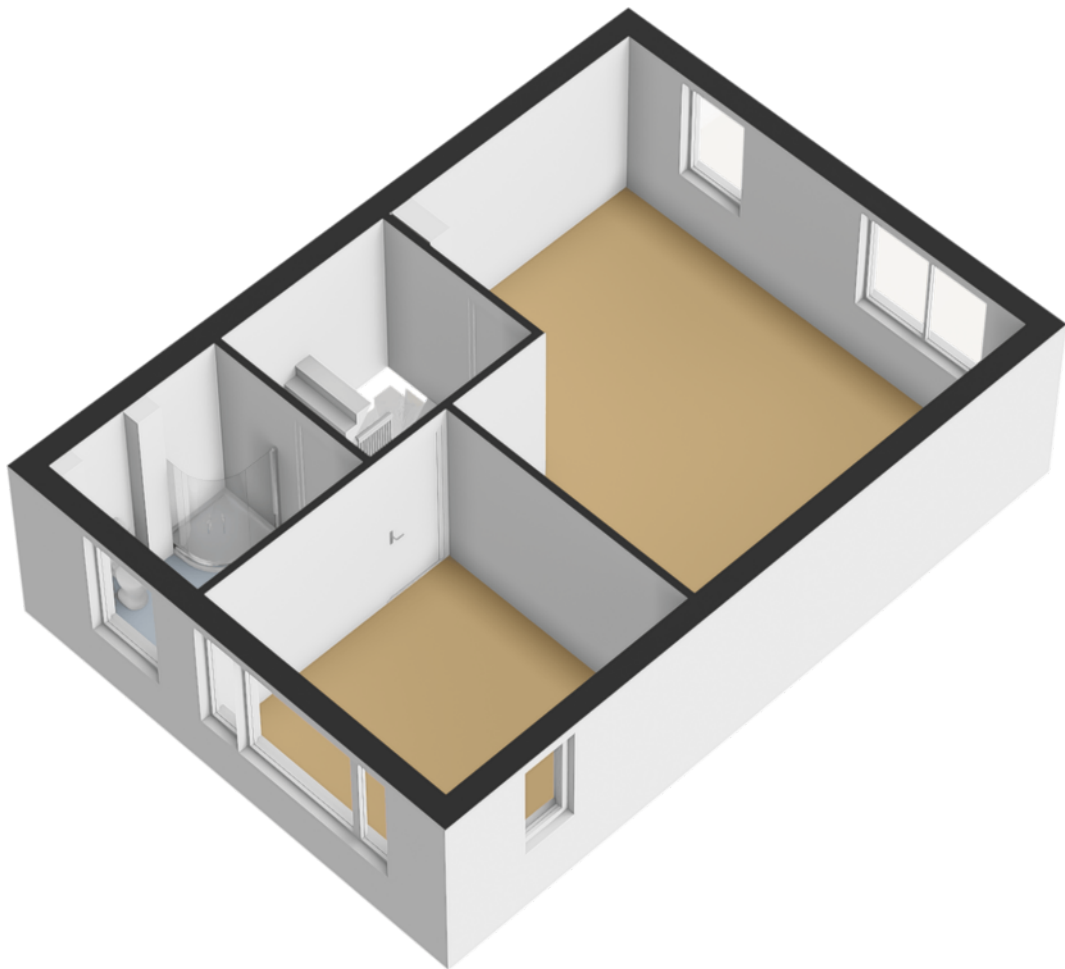

tweede verdieping




Deze plattegrond is met de meeste zorg samengesteld.
Er kunnen geen rechten aan worden ontleend.

3D



Berging

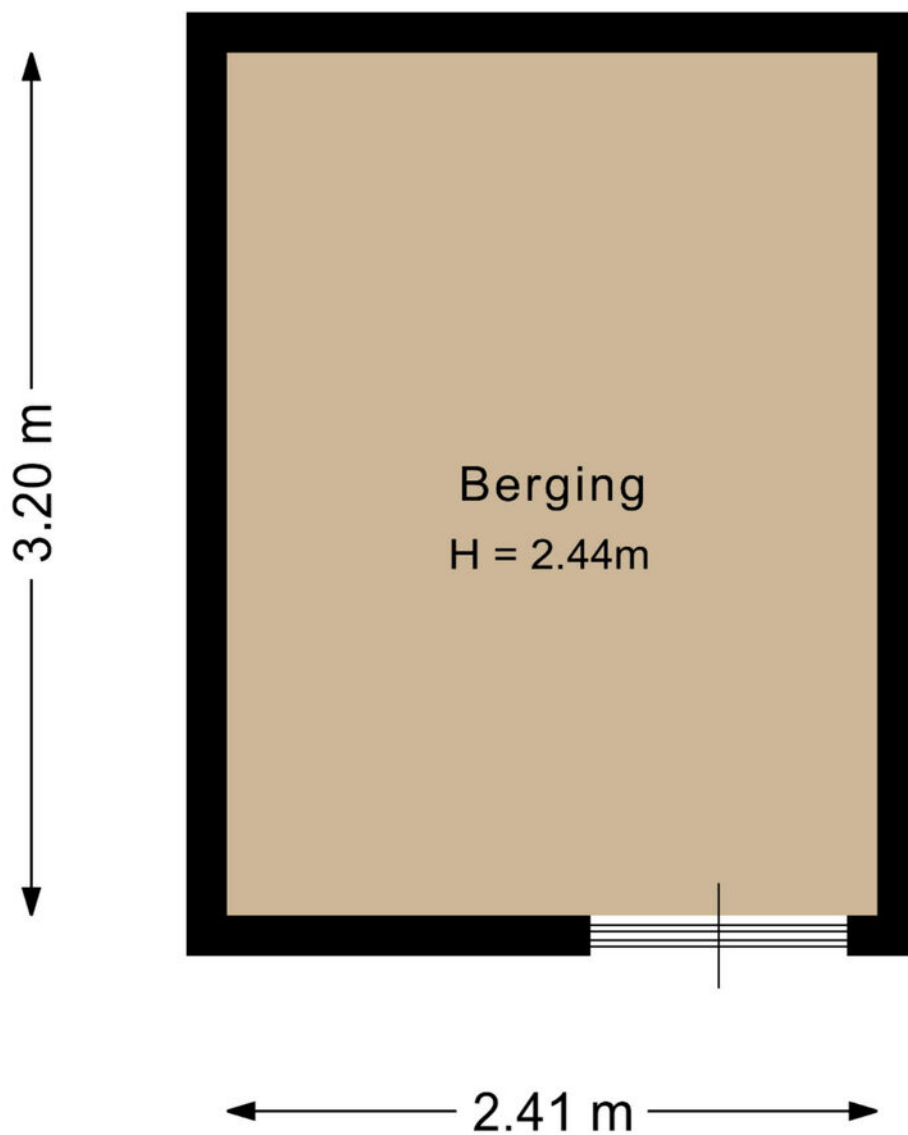

Deze plattegrond is met de meeste zorg samengesteld.
Er kunnen geen rechten aan worden ontleend.

NEN-certificaat

Object: Woning

Adres: Julianastraat 144

Postcode, plaats: 2161 RH, Lisse

Opdrachtgever: FotoHuisMedia

Datum: 31-12-2025



Chantal Lefeber
MAKELAARS IN DE ROLLENSTREEK

<i>Meetrapport</i>	GOW Gebruiksopp. Wonen	GOOIR Overige in pandige ruimte	GOGBR Gebouwgebonden Buitenruimte	GOEB Externe bergruimte	H<1,50 Beperkte stahoogte	Volume (m³)
Begane grond	55.64		22.19			198.01
Eerste verdieping	47.30					148.80
Tweede verdieping	29.62				17.68	116.60
Berging				7.71		
Totaal	132.56 m²	0 m²	22.19 m²	7.71 m²	17.68 m²	463.41 m³

NVO
Netto vloeroppervlakte

GOW
Gebruiksoppervlakte
wonen

GOOIR
Overige in pandige
Ruimte

GOGBR
Gebouwgebonden
buitenruimte

GOEB
Externe bergruimte


H < 150
Beperkte stahoogte
< 150



Kadastrale kaart

Kadastrale kaart

Uw referentie: Lisse Juliana 144

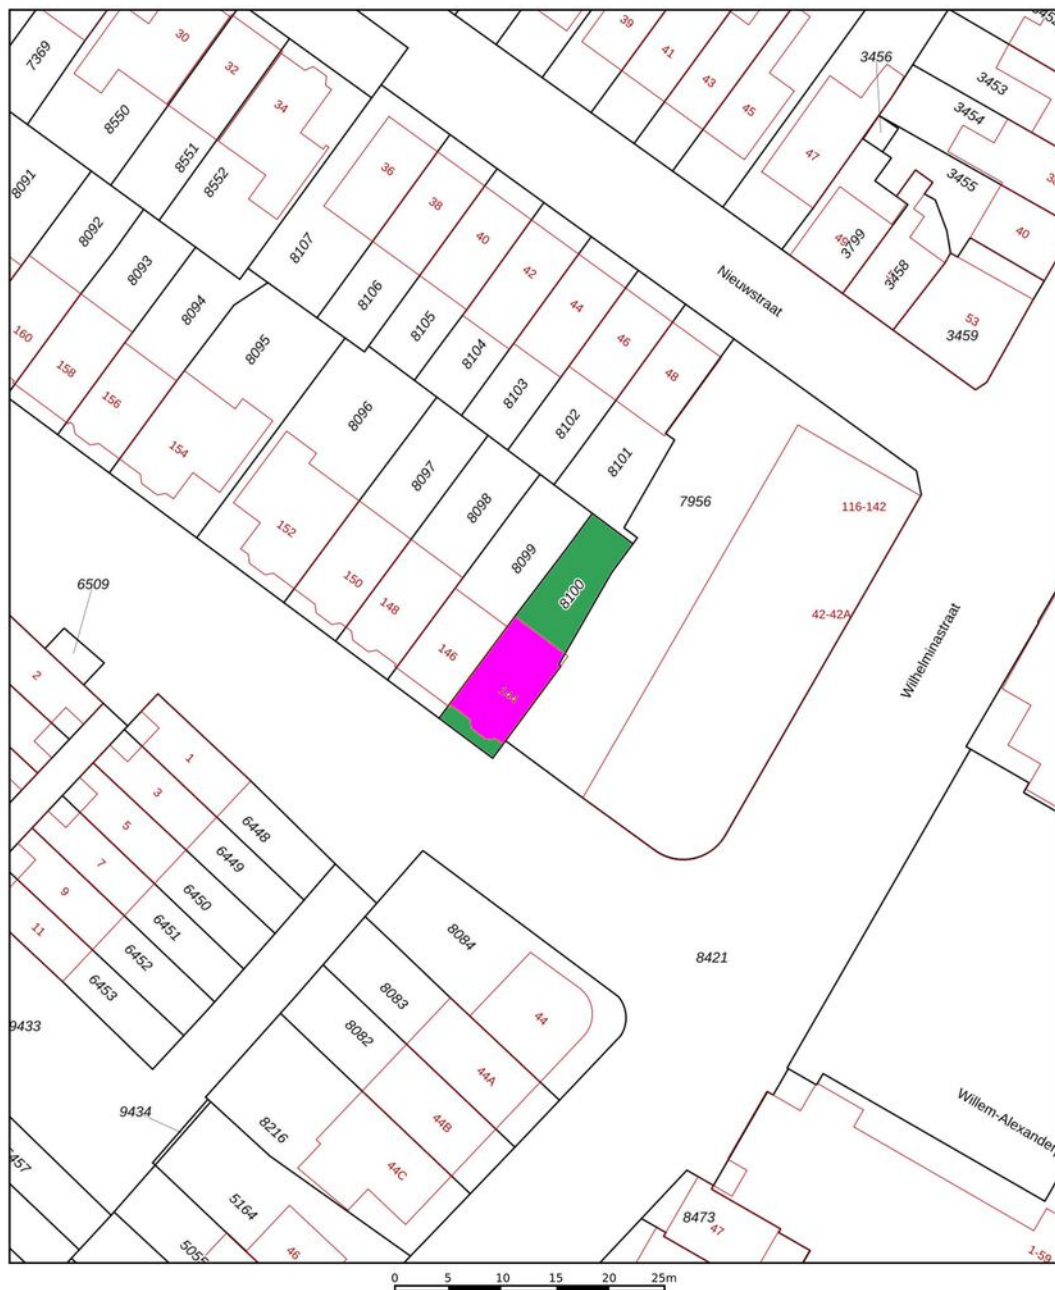

12345 25 Deze kaart is noordgericht Perceelnummer Huisnummer Vastgestelde kadastrale grens Voorlopige kadastrale grens Administratieve kadastrale grens Bebouwing	Schaal 1: 500 Kadastrale gemeente Lisse Sectie D Perceel 8100	kadaster 
---	---	---

Voor een eensluidend uittreksel, geleverd op 8 december 2025
De bewaarder van het kadaster en de openbare registers

Aan dit uittreksel kunnen geen betrouwbare maten worden ontleend.
De Dienst voor het kadaster en de openbare registers behoudt zich de intellectuele eigendomsrechten voor, waaronder het auteursrecht en het databankenrecht.

Lijst van zaken

	Blijft achter	Gaat mee	Ter overname
Woning - Interieur			
(Voorzet) openhaard met toebehoren		X	
Verlichting, te weten			
- inbouwspots/dimmers	X		
- opbouwspots/armaturen/lampen/dimmers	X		
- losse (hang)lampen			X
Raamdecoratie/zonwering binnen, te weten			
- gordijnrails	X		
- overgordijnen	X		
- vitrages		X	
- rolgordijnen	X		
- jaloezieën	X		
Vloerdecoratie, te weten			
- laminaat	X		
Woning - Keuken			
Keukenblok (met bovenkasten)	X		
Keuken (inbouw)apparatuur, te weten			
- kookplaat	X		
- magnetron	X		
- oven	X		
- combi-oven/combimagnetron	X		
- koelkast	X		
- vriezer	X		
- vaatwasser	X		
- Quooker	X		
- koffiezetapparaat	X		

Lijst van zaken

	Blijft achter	Gaat mee	Ter overname
Woning - Sanitair/sauna			
Toilet met de volgende toebehoren			
- toilet	X		
- toiletrolhouder	X		
- fontein	X		
Badkamer met de volgende toebehoren			
- douche (cabine/scherf)	X		
- wastafel			X
- wastafelmeubel	X		
- toilet	X		
- toiletrolhouder	X		
Woning - Exterieur/installaties/veiligheid/energiebesparing			
Brievenbus	X		
(Voordeur)bel		X	
Alarminstallatie		X	
Rookmelders	X		
(Klok)thermostaat	X		
Zonnepanelen	X		
Oplaadpunt elektrische auto			X
Warmwatervoorziening, te weten			
- CV-installatie			X
Tuin - Inrichting			
Tuinaanleg/bestrating	X		
Tuin - Verlichting/installaties			
Buitenverlichting	X		

Lijst van zaken

Blijft achter

Gaat mee

Ter overname

Tuin - Bebouwing

Tuinhuis/buitenberging

X

Overig - Contracten

CV: Ja

Aantekeningen

[illegible]

Over ons



“Met passie een droomhuis (ver)kopen: puur teamwork!”

U bent ons ongetwijfeld al eens tegengekomen. Chantal Lefebber begon in 2000 haar eigen makelaarskantoor in Lisse en maakte het haar missie om het beste kantoor van de regio te worden. Met die motivatie gaat Chantal iedere dag de strijd aan om voor u de meest optimale (ver)koop tot stand te brengen.

De frisse en creatieve aanpak van Chantal Lefebber Makelaars wordt door onze klanten op prijs gesteld. Tot ons grote plezier zien wij dit terug in de hoge beoordelingen van onze klanten. In haar eentje zou Chantal dit allemaal niet kunnen. Naast haar staat een sterk team van deskundige medewerkers, met ieder hun eigen kwaliteit.



Contact

Bezoek- en postadres

Heereweg 211
2161 BE Lisse
0252 - 429119
info@chantallefeber.nl

Openingstijden

Maandag.....	09:00 - 17:30
Dinsdag.....	09:00 - 17:30
Woensdag.....	09:00 - 17:30
Donderdag.....	09:00 - 17:30
Vrijdag.....	09:00 - 17:30
Zaterdag.....	Op afspraak
Zondag.....	Gesloten




www.chantallefeber.nl

Beoordelingen van klanten

"Onze verwachtingen waren hoog t.o.z van de makelaar we zijn niet teleurgesteld. Goede kennis van de markt en meteen reageren op de wisselende markt. Goede samenwerking en transparant op de momenten dat er beslist moest worden. We zijn zeer tevreden met deze makelaar."

- Dhr. Pols

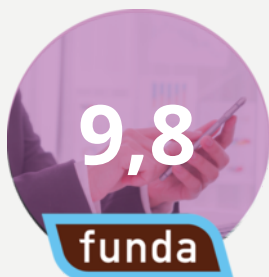


"Intake : duidelijke afspraken en je weet wat je te wachten staat zowel wat betreft de presentatie als de prijs. Begeleiding: prima. Na elke bezichtiging een terugkoppeling. Altijd bereikbaar en zelfs in het weekend terug gebeld. Chantal, Jesse en Sis bedankt.."

- Een funda gebruiker

"Het contact met onze makelaar verliep goed. Het (ver)kopen van een huis is een spannende gebeurtenis. We werden bij iedere stap in het proces goed bijgestaan en er werd heel erg snel gereageerd als we contact zochten. Voor al onze vragen werd de tijd genomen, we konden ook altijd op zeer korte termijn een face to face contact krijgen. Vriendelijk, service gericht en vakkundig!"

- Een funda gebruiker

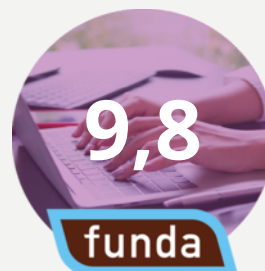

"Wat een geweldige begeleiding tijdens de verkoop van ons huis. Er werd zoveel vertrouwen uitgestraald dat ons huis verkocht zou worden dat dat ons steeds heel veel vertrouwen gaf in deze spannende tijd. Goede adviezen, nauw contact en veel positiviteit. En dan de geweldige foto's, het filmpje en professionaliteit daarvan.... Gewoon geweldig! Top makelaars!! Dank voor alles!"

- Mevr. de Greef



Onze diensten

1. Verkoop

Wilt u uw woning verkopen? Dan nemen wij u graag alle zorgen van het verkoopproces uit handen. Wij genieten ervan om onze klanten het vertrouwen te geven dat alles gedaan wordt wat nodig is. Als grootste makelaar van Lisse doen wij er alles aan om er voor te zorgen dat uw huis zo snel mogelijk verkocht wordt, voor de beste prijs. Uiteraard presenteren wij uw woning van haar mooiste kant. Wij doen ons best om voorop te lopen in het gebruik van de modernste verkooptools en werken samen met fotografen en stylisten voor de perfecte sfeerbeleving.

Naast het plaatsen van 360° foto's, plattegronden en video's verkopen wij uw woning ook proactief op sociale netwerken en internet. Ons grote digitale netwerk werkt in uw voordeel. Maar we vertellen u ook wat u zelf kunt doen. Een gezamenlijke aanpak leidt immers tot de beste resultaten. Onze dienstverlening wordt hoog gewaardeerd en beoordeeld door voormalig verkopers. Op Funda.nl mogen we inmiddels de ranglijst voor Lisse aanvoeren. Wilt u uw woning verkopen? Dan nemen wij u graag alle zorgen van het verkoopproces uit handen. Wij genieten ervan om onze klanten het vertrouwen te geven dat

alles gedaan wordt wat nodig is. Als grootste makelaar van Lisse doen wij er alles aan om er voor te zorgen dat uw huis zo snel mogelijk verkocht wordt, voor de beste prijs. Uiteraard presenteren wij uw woning van haar mooiste kant. Wij doen ons best om voorop te lopen in het gebruik van de modernste verkooptools en werken samen met fotografen en stylisten voor de perfecte sfeerbeleving.

Uw huis moet in goede handen zijn. Nadat u ons heeft gebeld maken we met u een indicatie afspraak. Tijdens dit kennismakingsgesprek bij u thuis vertellen we u alles over onze werkwijze, de mogelijkheden die we bieden en de kosten. Besluit u om uw woning door ons te laten verkopen, dan gaan we daarna met plezier voor u aan de slag. We bepalen met u de vraagprijs, bespreken de verkoopstrategie en zorgen er samen met u voor dat uw woning gereed is voor verkoop. Gedurende de verkoop houden we u voortdurend op de hoogte. Wij regelen alles rondom de bezichtigingen en houden ook tijdens de onderhandelingen nauw contact met u.



Verkoop

We houden ons dagelijks bezig met het aankopen en met het verkopen van huizen, ook in de stille verkoop. Daarnaast verzorgen we huur en verhuur en hebben we ons in de loop der jaren ontwikkeld tot specialist



Aankoop

in nieuwbouw. Voor taxaties kunt u ons ook inschakelen. We zijn lid van de Nederlandse Vereniging van Makelaars (NVM) en de Makelaarsvereniging Amsterdam (MVA).



Taxatie

2. Aankoop

Zie hem maar eens te vinden, die droomwoning. In uw hoofd woont u er al. U weet wat u wilt en wat u wensen zijn. U droomt er immers al jaren van. En als die mooie woning dan voorbij komt, bent u vaak net te laat. Gelukkig weten wij niet alleen wat er te koop staat, maar ook wat er te koop komt.

Onze ervaring heeft ons geleerd uw woonwens te vertalen in de woning die bij u past. Daar zit onze toegevoegde waarde. U kiest met uw hart, wij zorgen ervoor dat u de juiste keuze maakt.

U kunt ons aanbod van woningen volgen via Facebook, de Chantal Lefeber App, Twitter, of alle informatie van nieuwe woningen per e-mail ontvangen.

(Ver)huren

Meer informatie?
Neem contact met ons op!

0252 - 429119
info@chantallefeber.nl

3. Taxatie


Een taxatie kan voor meerdere doeleinden gebruikt worden. Neemt u gerust contact met ons op om te overleggen wat voor taxatierapport u precies nodig heeft.

Wij adviseren u graag!

4. (Ver)huren

Wij verhuren woningen van particulieren maar ook van vastgoedbeleggers.

Schrijf u vrijblijvend in, zo blijft u als eerste op de hoogte!

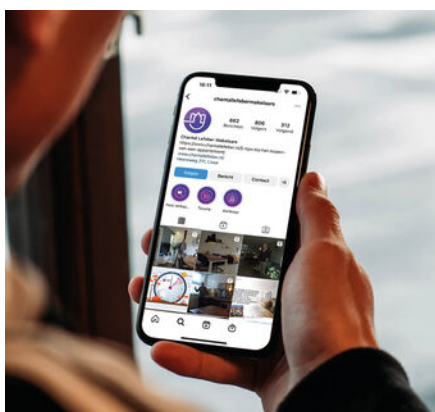

Social media



Interieur styling



360° fotografie

Interesse

IN DEZE WONING?

Neem contact met ons op!

0252 - 429119
info@chantallefeber.nl



Chantal Lefebber
MAKELAARS IN DE BOLLENSTREEK