



Rustenburg 88, 1506 AX Zaandam

Vraagprijs € 475.000,00 kosten koper



Cornelis Aten BV
Zaanweg 86
1521 DN, WORMERVEER
Tel: 075-6283951
E-mail: info@cornelisaten.nl
www.cornelisaten.nl

Omschrijving

Rustenburg 88, 1506 AX Zaandam

Wonen met stijl, comfort en zonnige tuin – in het hart van Zaandam

In de geliefde Russische buurt, aan de rand van het bruisende centrum van Zaandam, staat deze instapklare en sfeervolle middenwoning waar comfort en stadse levendigheid naadloos samenkomen. Hier woon je rustig, maar met alles wat de stad te bieden heeft letterlijk om de hoek zoals bijvoorbeeld het NS-station, winkels, gezellige cafés, restaurants, bioscoop en het Zaantheater.

Zodra je binnenstapt, ervaar je het gevoel van thuiskomen. De lichte woonkamer, voorzien van een visgraat PVC-vloer met vloerverwarming, vormt het hart van de woning. De schuifpui verbindt binnen moeiteloos met buiten en laat het zonlicht rijkelijk binnenstromen. De open keuken in hoekopstelling is praktisch én stijlvol en uitgerust met diverse inbouwapparatuur.

Op de eerste verdieping vind je twee (voorheen drie) royale slaapkamers, waarvan de hoofdslaapkamer een inloopkast heeft. De moderne badkamer is voorzien van een inloofdouche, wastafelmeubel en 2e toilet.

De tweede verdieping biedt een volwaardige extra werk-/slaapkamer met Velux dakvenster. Daarnaast tref je hier ruimte voor de wasmachine en de opstelplaats voor de cv-ketel.

Buiten geniet je van een **zonnige tuin op het zuiden**, een heerlijke plek om tot rust te komen. Achter de woning bevinden zich een praktische berging en parkeergelegenheid met mogelijkheid voor een parkeervergunning voor bewoners.

Bijzonderheden: *bouwjaar 1983 *woonoppervlakte circa 108 m² *inhoud circa 380 m³ *centrale verwarming en warm water via Intergas HR combiketel *volledig voorzien van kunststof kozijnen met dubbele beglazing *goede isolatievoorzieningen *energielabel B *1e en 2e verdieping voorzien van laminaatvloer en vernieuwde radiatoren *glasvezel aansluiting aanwezig *perceeloppervlakte 69 m² eigen grond.




Cornelis Aten BV
Zaanweg 86
1521 DN, WORMERVEER
Tel: 075-6283951
E-mail: info@cornelisaten.nl
www.cornelisaten.nl

Kenmerken

Vraagprijs	: € 475.000,00 kosten koper
Soort	: Woonhuis
Type woning	: Tussenwoning
Aantal kamers	: 4 kamers waarvan 3 slaapkamer(s)
Inhoud woning	: 380 m ³
Perceel oppervlakte	: 77 m ²
Gebruiksoppervlakte woonfunctie	: 108 m ²
Soort woning	: Eengezinswoning
Bouwjaar	: 1983
Ligging	: In woonwijk
Tuin	: Achtertuin 18 m2
Berging	: Vrijstaande stenen berging
Energie label	: B
Verwarming	: C.V.-Ketel, Vloerverwarming gedeeltelijk
Isolatie	: Dakisolatie, Muurisolatie, Vloerisolatie, Dubbel glas
Voorzieningen	: Mechanische ventilatie, Schuifpui, Dakraam, Glasvezel kabel, Natuurlijke ventilatie

Locatie

Rustenburg 88
1506 AX ZAANDAM

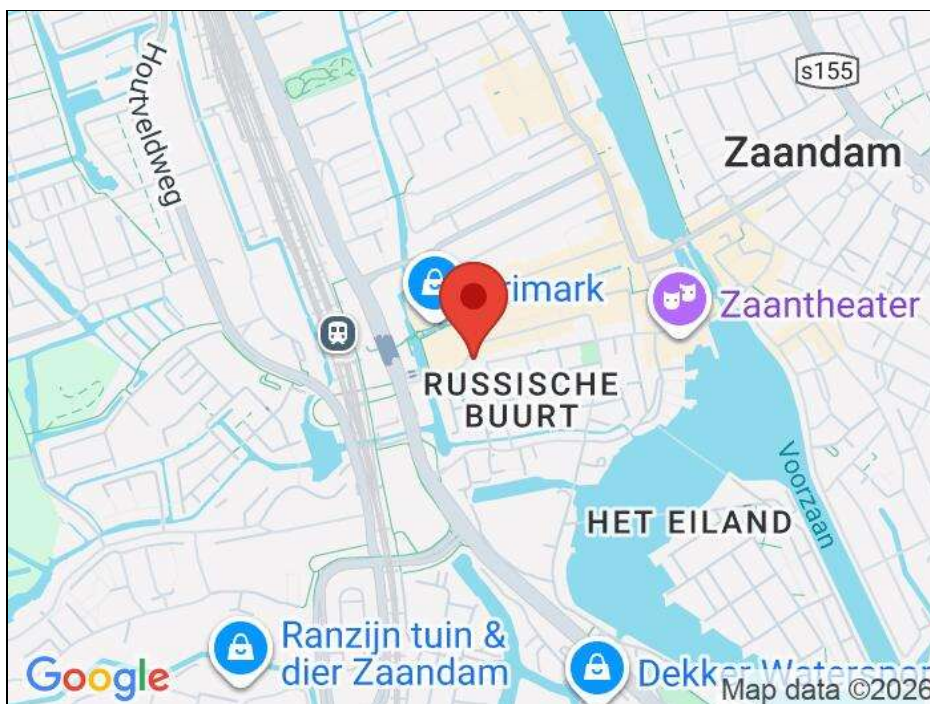


Foto's



Foto's





Foto's

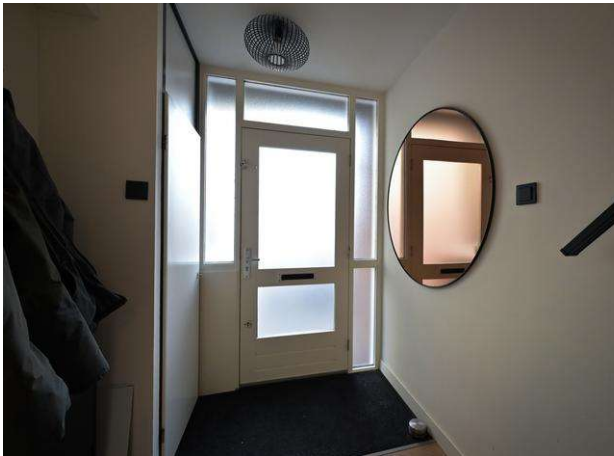




Foto's



Foto's

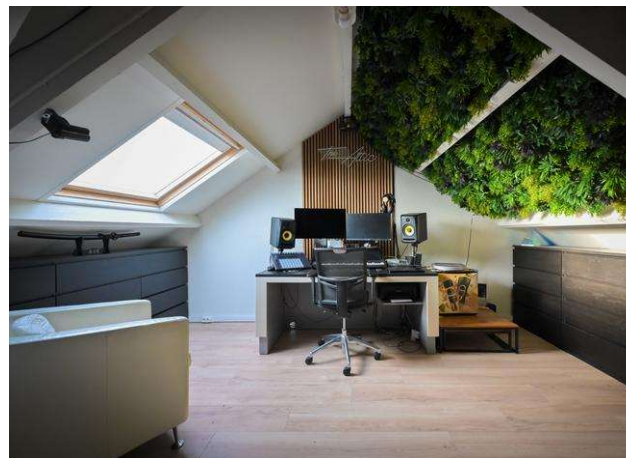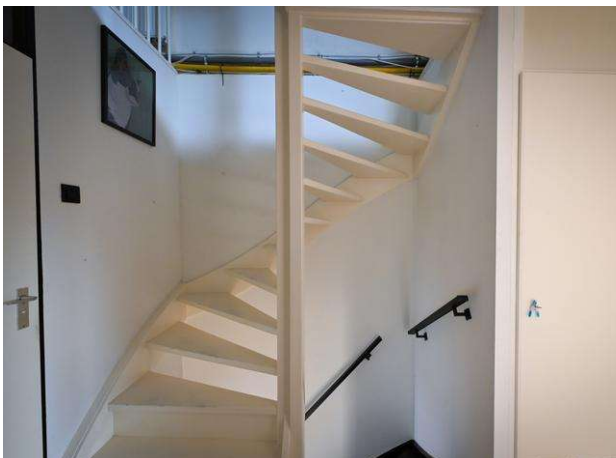

Foto's

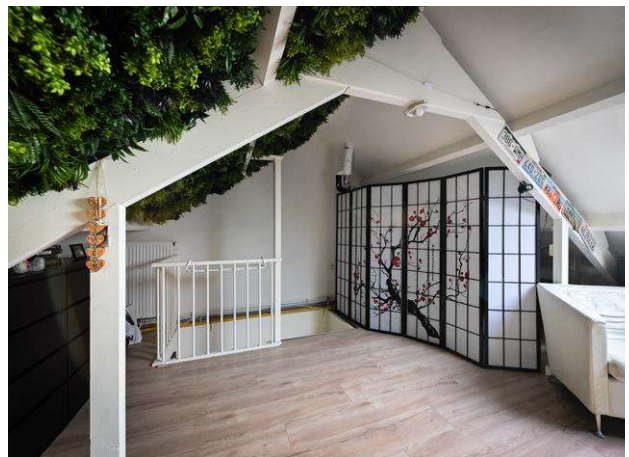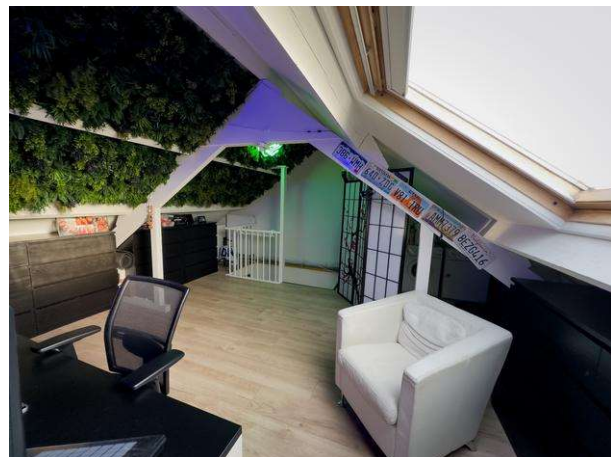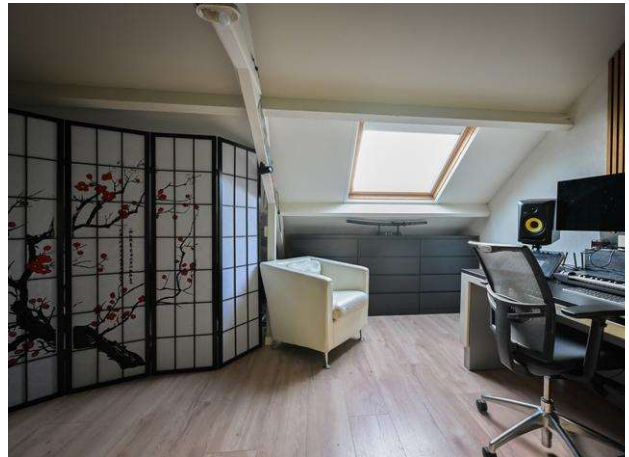

Foto's






Cornelis Aten BV
Zaanweg 86
1521 DN, WORMERVEER
Tel: 075-6283951
E-mail: info@cornelisaten.nl
www.cornelisaten.nl


Foto's




Begane grond

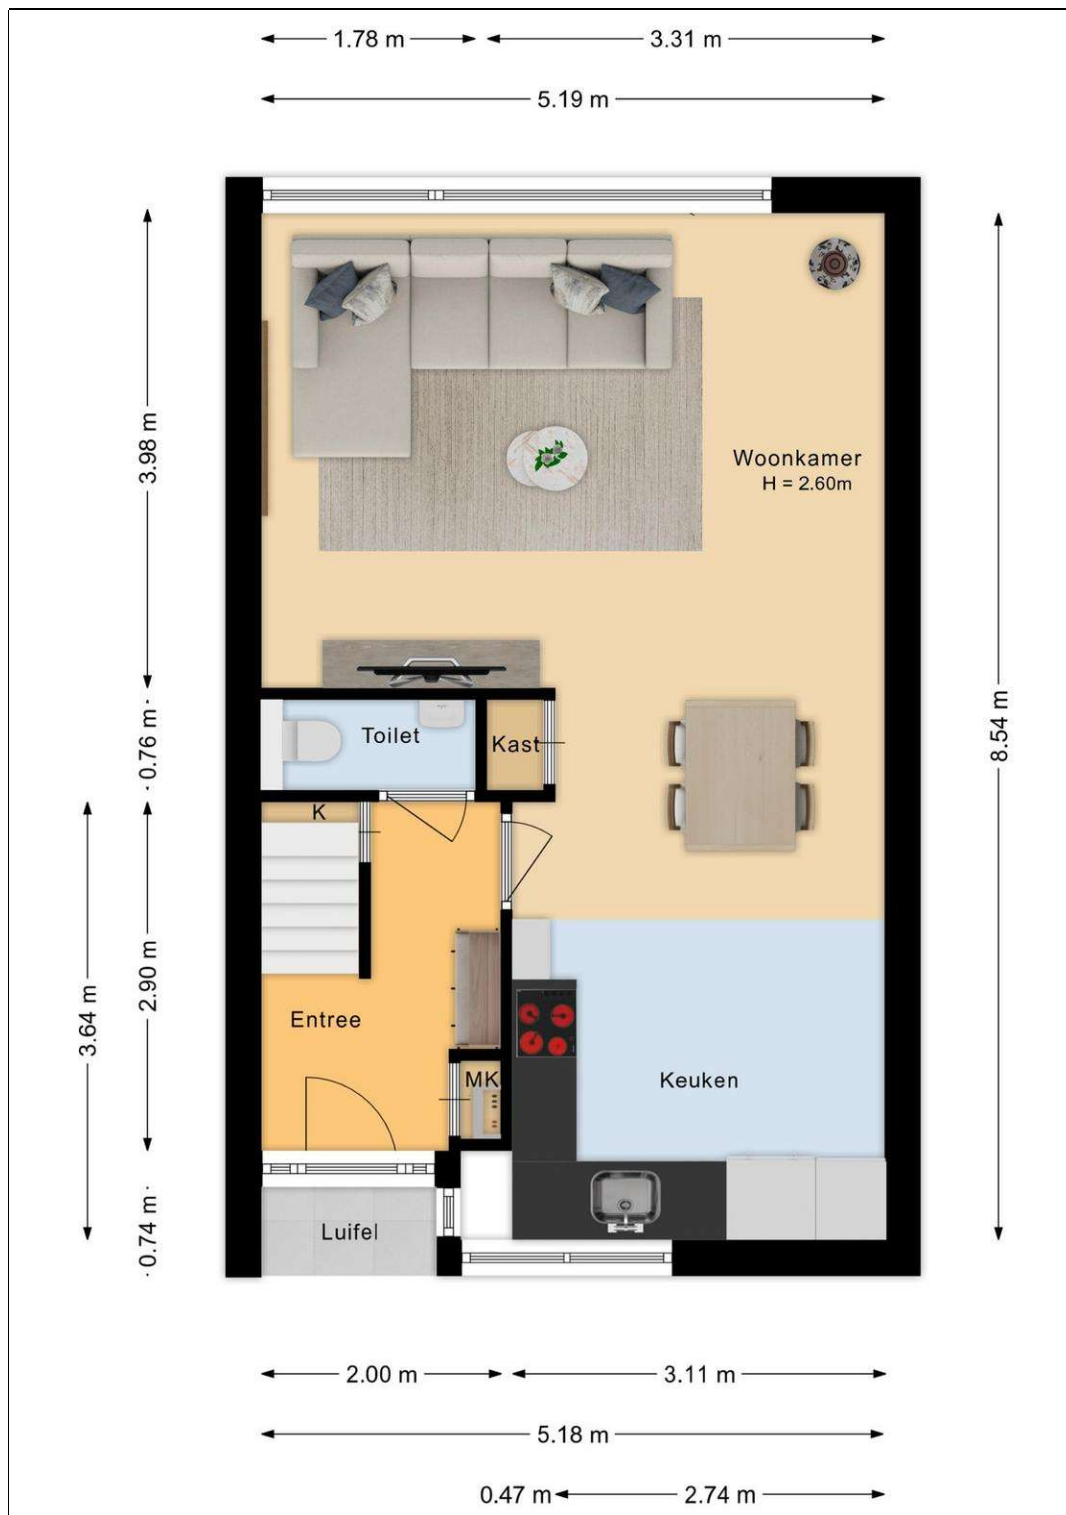


1e verdieping

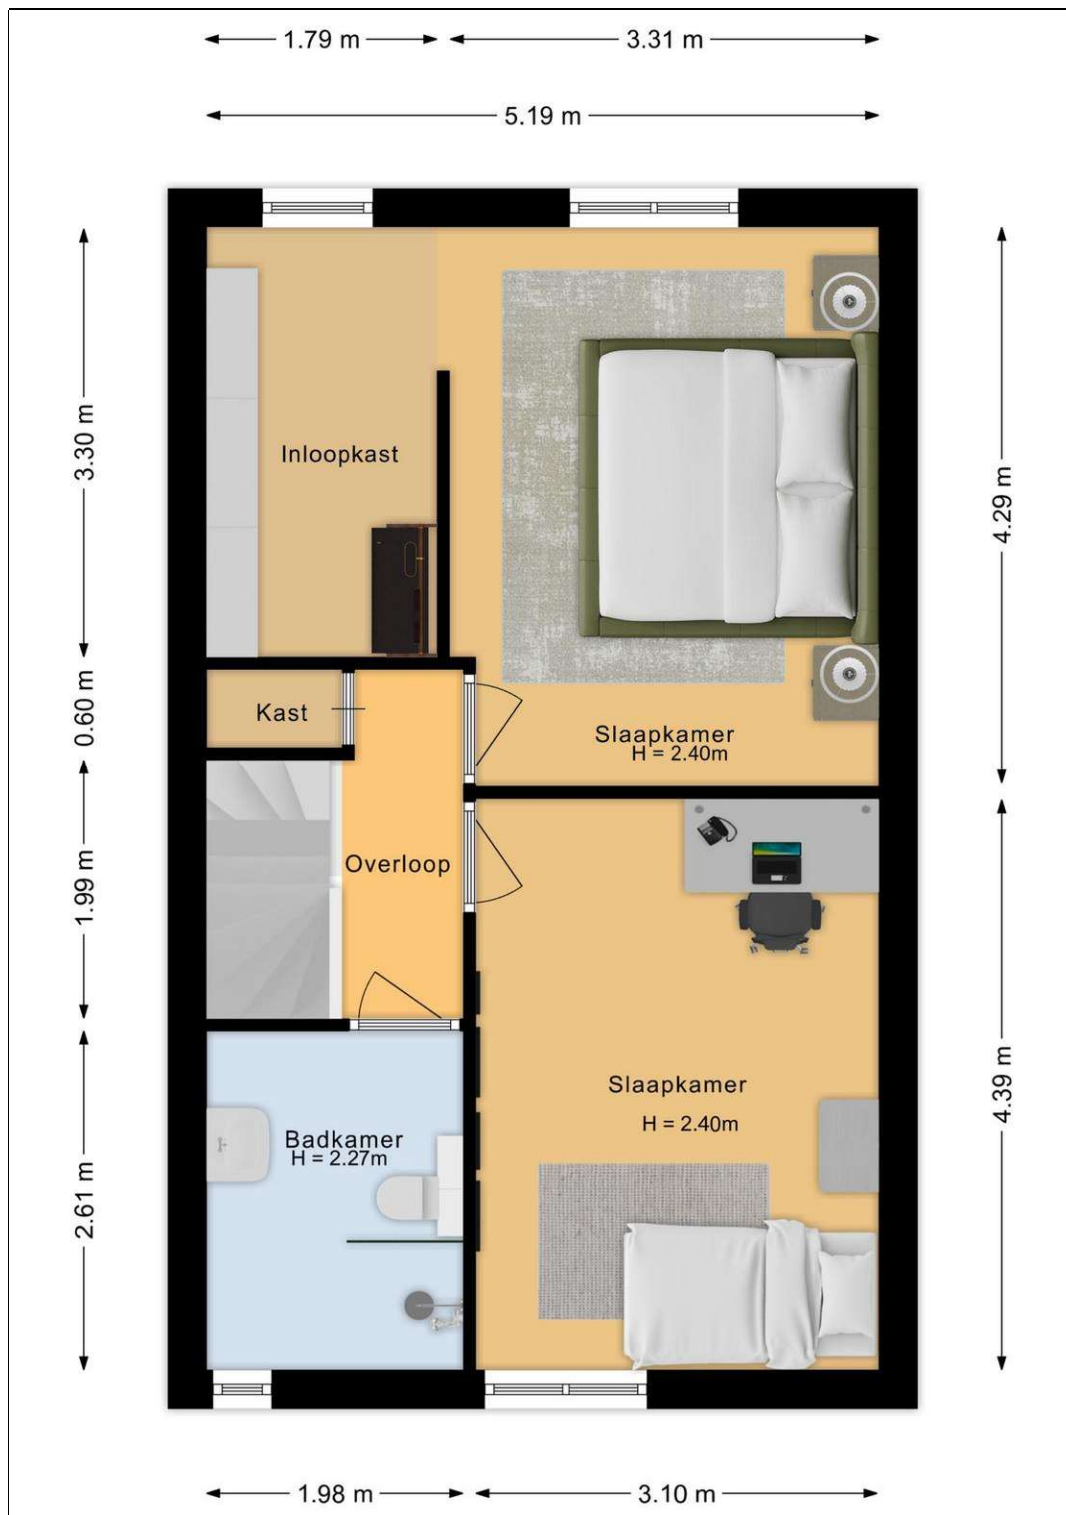

2e verdieping

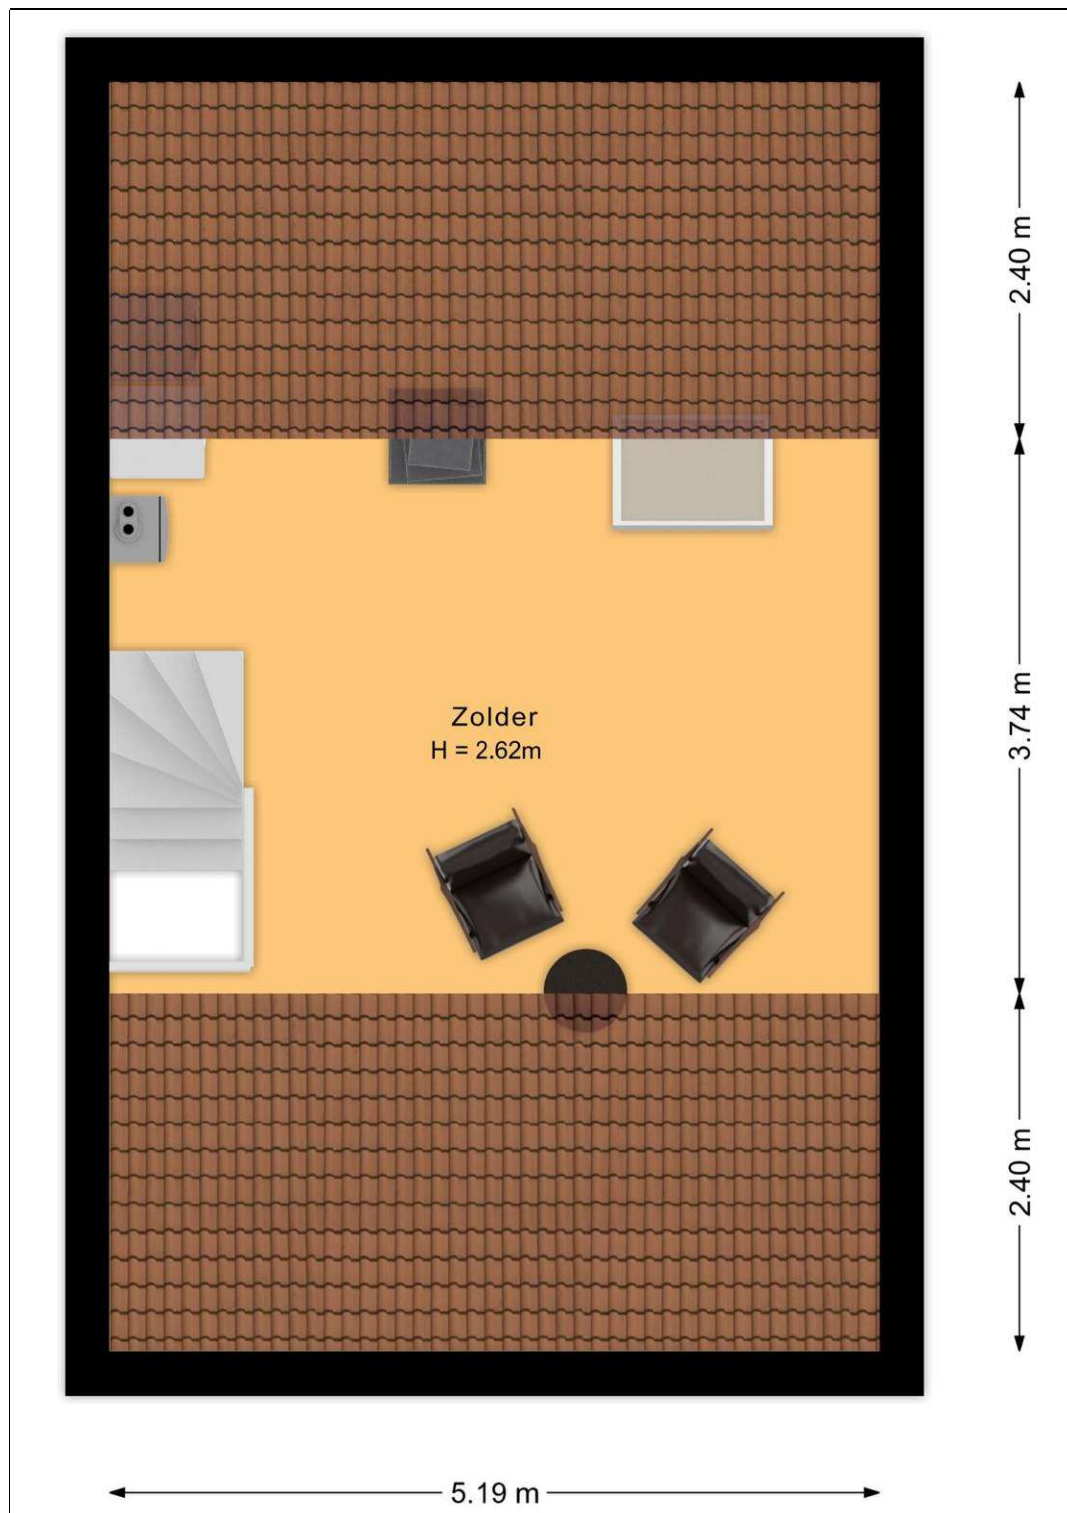

Berging

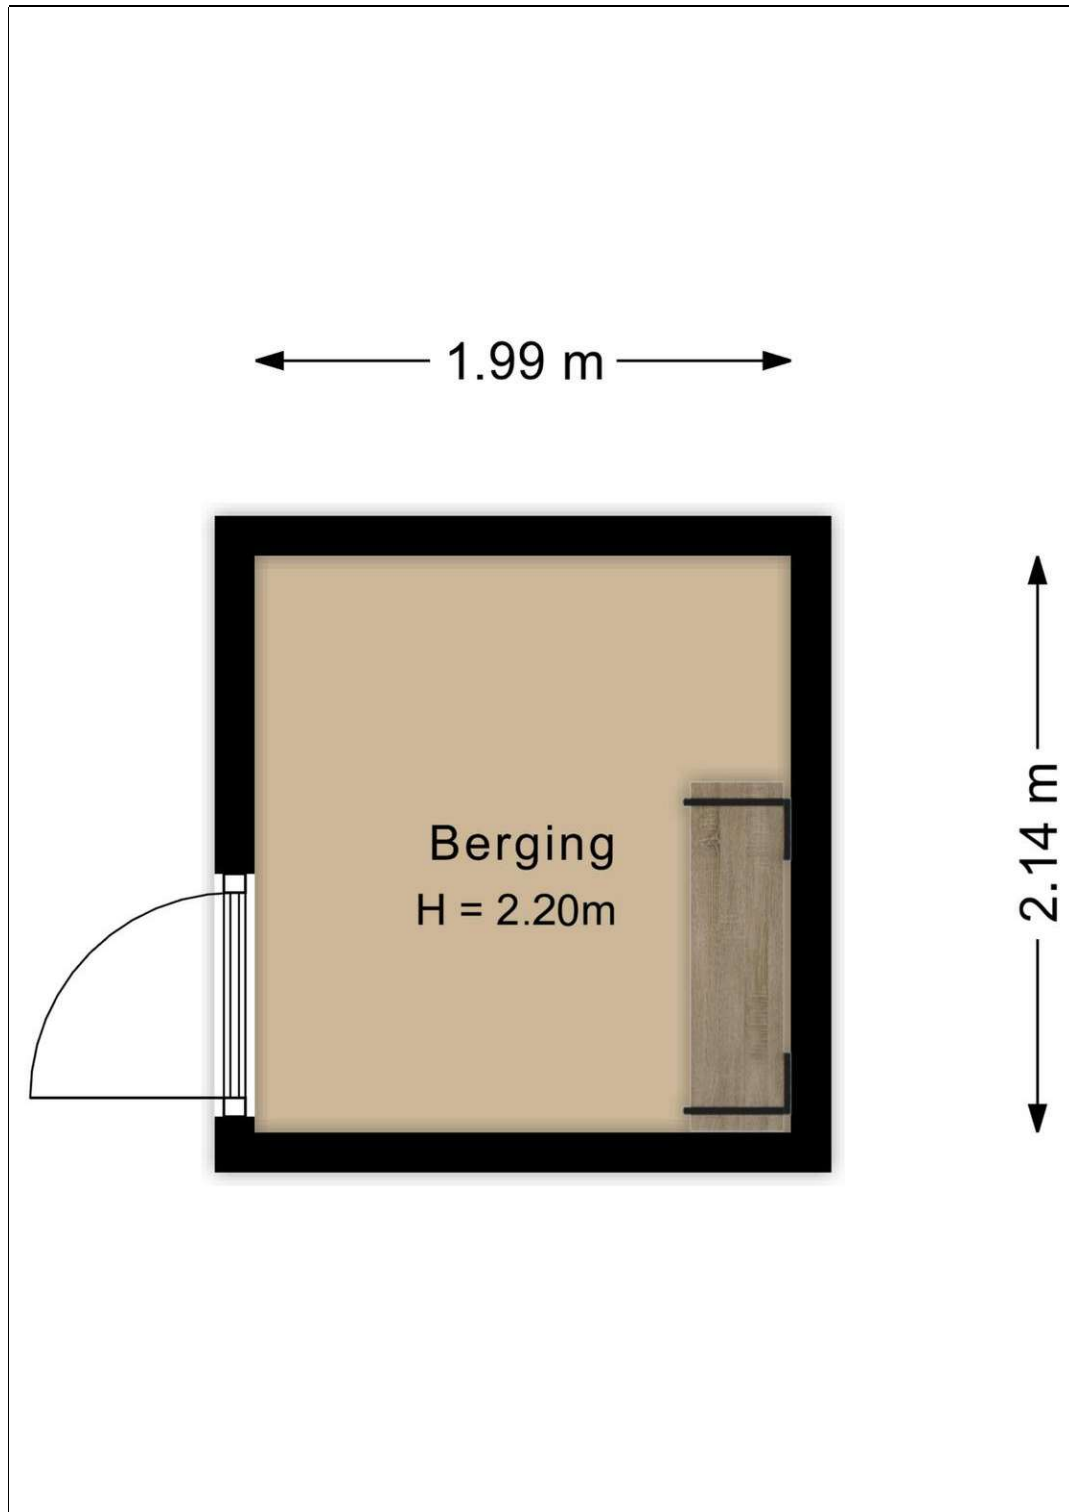

Kadastrale kaart

Uw referentie: Rustenburg 88

0 5 10 15 20 25m

Schaal 1: 500

12345

Deze kaart is noordgericht
Perceelnummer

25

Huisnummer

- Vastgestelde kadastrale grens
- Voorlopige kadastrale grens
- Administratieve kadastrale grens
- Bebouwing

Kadastrale gemeente: Zaandam
 Sectie: K
 Perceel: 12874

kadaster

Voor een eensluidend uittreksel, geleverd op 9 januari 2026
 De bewaarder van het kadaster en de openbare registers

Aan dit uittreksel kunnen geen betrouwbare maten worden ontleend.
 De Dienst voor het kadaster en de openbare registers behoudt zich de intellectuele
 eigendomsrechten voor, waaronder het auteursrecht en het databankrecht.

Lijst van zaken

	Blijft achter	Gaat mee	Kan worden overgenomen	n.v.t.
Woning				
<i>Interieur</i>				
Verlichting, te weten:				
- Inbouwspots/dimmers	☐	☐	☐	☒
- Opbouwspots/armaturen/lampen/dimmers	☐	☒	☐	☐
- Losse (hang)lampen	☐	☒	☐	☐
-	☐	☐	☐	☒
-	☐	☐	☐	☒
(Losse)kasten, legplanken, te weten:				
-	☐	☐	☐	☒
-	☐	☐	☐	☒
Raamdecoratie/zonwering binnen, te weten:				
- Gordijnrails	☒	☐	☐	☐
- Gordijnen	☐	☒	☐	☐
- Overgordijnen	☐	☐	☐	☒
- Vitrages	☐	☐	☐	☒
- Rolgordijnen	☐	☐	☐	☒
- Lamellen	☐	☐	☐	☒
- Jaloezieën	☒	☐	☐	☐
- (Losse) horren/rolhorren	☒	☐	☐	☐
- Gordijnen woonkamer	☒	☐	☐	☐
-	☐	☐	☐	☒
Vloerdecoratie, te weten:				
- Vloerbedekking	☐	☐	☐	☒
- Parketvloer	☐	☐	☐	☒
- Houten vloer(delen)	☐	☐	☐	☒
- Laminaat	☒	☐	☐	☐
- Plavuizen	☐	☐	☐	☒
- PVC	☒	☐	☐	☐
-	☐	☐	☐	☒
(Voorzet) openhaard met toebehoren	☐	☐	☐	☒
Allesbrander	☐	☐	☐	☒
Houtkachel	☐	☐	☐	☒
(Gas)kachels	☐	☐	☐	☒

	Blijft achter	Gaat mee	Kan worden overgenomen	n.v.t.
Designradiator(en)	☐	☐	☐	☒
Radiatorafwerking	☐	☐	☐	☒
Overig, te weten:				
– Spiegelwanden	☐	☐	☐	☒
– Schilderij ophangstelsysteem	☐	☐	☐	☒
– Radiatoren	☒	☐	☐	☐
–	☐	☐	☐	☒
–	☐	☐	☐	☒
–	☐	☐	☐	☒

Keuken

Keukenblok (met bovenkasten)	☒	☐	☐	☐
Keuken (inbouw)apparatuur, te weten:				
– Kookplaat	☒	☐	☐	☐
– (Gas)fornuis	☐	☐	☐	☒
– Afzuigkap	☒	☐	☐	☐
– Magnetron	☒	☐	☐	☐
– Oven	☒	☐	☐	☐
– Combi-oven/combimagnetron	☐	☐	☐	☒
– Koelkast	☒	☐	☐	☐
– Vriezer	☒	☐	☐	☐
– Koel-vriescombinatie	☐	☐	☐	☒
– Vaatwasser	☒	☐	☐	☐
– Quooker	☐	☐	☐	☒
– Koffiezetapparaat	☐	☐	☐	☒
–	☐	☐	☐	☒
–	☐	☐	☐	☒
Keukenaccessoires, te weten:				
–	☐	☐	☐	☒
–	☐	☐	☐	☒
–	☐	☐	☐	☒
–	☐	☐	☐	☒
–	☐	☐	☐	☒
–	☐	☐	☐	☒
–	☐	☐	☐	☒
–	☐	☐	☐	☒

Sanitair/sauna

Toilet met de volgende toebehoren:				
– Toilet	☒	☐	☐	☐
– Toilethouder	☒	☐	☐	☐
– Toiletborstel(houder)	☐	☐	☐	☒
– Fontein	☒	☐	☐	☐

	Blijft achter	Gaat mee	Kan worden overgenomen	n.v.t.
Badkamer met de volgende toebehoren:				
- Ligbad	☐	☐	☐	☒
- Jacuzzi/whirlpool	☐	☐	☐	☒
- Douche (cabine/scherf)	☒	☐	☐	☐
- Stoomdouche (cabine)	☐	☐	☐	☒
- Wastafel	☒	☐	☐	☐
- Wastafelmeubel	☒	☐	☐	☐
- Planchet	☐	☐	☐	☒
- Toiletkast	☐	☐	☐	☒
- Toilet	☒	☐	☐	☐
- Toilethouder	☒	☐	☐	☐
- Toiletborstel(houder)	☐	☐	☐	☒
-	☐	☐	☐	☒
-	☐	☐	☐	☒
Sauna met toebehoren	☐	☐	☐	☒
	☐	☐	☐	☒
	☐	☐	☐	☒
<i>Exterieur/installaties/veiligheid/energiebesparing</i>				
Schotel/antenne	☐	☐	☐	☒
Brievenbus	☐	☐	☐	☒
Kluis	☐	☐	☐	☒
(Voordeur)bel	☐	☒	☐	☐
Alarminstallatie	☐	☐	☐	☒
(Veiligheids)sloten en overige inbraakpreventie	☐	☐	☐	☒
Rookmelders	☐	☐	☐	☒
(Klok)thermostaat	☐	☒	☐	☐
Airconditioning	☐	☐	☐	☒
Warmwatervoorziening, te weten:				
- CV-installatie	☒	☐	☐	☐
- Boiler	☒	☐	☐	☐
- Geiser	☐	☐	☐	☒
-	☐	☐	☐	☒
-	☐	☐	☐	☒
-	☐	☐	☐	☒
Screens	☐	☐	☐	☒
Rolluiken	☐	☐	☐	☒
Zonwering buiten	☐	☐	☐	☒
-	☐	☐	☐	☒
-	☐	☐	☐	☒
-	☐	☐	☐	☒
Isolatievoorzieningen (voorzetramen/radiatorfolie etc.), te weten:				
-	☐	☐	☐	☒
-	☐	☐	☐	☒

	Blijft achter	Gaat mee	Kan worden overgenomen	n.v.t.
Telefoonaansluiting/internetaansluiting	☒	☐	☐	☐
Veiligheidsschakelaar wasautomaat	☐	☐	☐	☒
Waterslot wasautomaat	☐	☐	☐	☒
Zonnepanelen	☐	☐	☐	☒
Oplaadpunt elektrische auto	☐	☐	☐	☒
	☐	☐	☐	☒
	☐	☐	☐	☒

Tuin

Inrichting

Tuinaanleg/bestrating	☒	☐	☐	☐
Beplanting	☐	☐	☐	☒
	☐	☐	☐	☒

Verlichting/installaties

Buitenverlichting	☐	☐	☐	☒
Tijd- of schemerschakelaar/bewegingsmelder	☐	☐	☐	☒
	☐	☐	☐	☒

Bebouwing

Tuinhuis/buitenberging	☐	☐	☐	☒
Kasten/werkbank in tuinhuis/berging	☐	☒	☐	☐
(Broei)kas	☐	☐	☐	☒
	☐	☐	☐	☒
	☐	☐	☐	☒

Overig

Overige tuin, te weten:

- (Sier)hek	☒	☐	☐	☐
- Vlaggenmast(houder)	☐	☐	☐	☒
-	☐	☐	☐	☒
-	☐	☐	☐	☒

Overig

Zijn er zaken die geen eigendom zijn van verkoper omdat er sprake is van een leasecontract of huurcontract. Zo ja, neemt verkoper de zaak mee of wordt het betreffende contract overgenomen?

	Ja	Nee	Gaat mee	Moet worden overgenomen
CV	☐	☒	☐	☐
Boiler	☐	☒	☐	☐
Zonnepanelen	☐	☒	☐	☐
	☐	☒	☐	☐
	☐	☒	☐	☐

Bijlage(n) over te nemen contracten:

-	
-	



Cornelis Aten BV
Zaanweg 86
1521 DN, WORMERVEER
Tel: 075-6283951
E-mail: info@cornelisaten.nl
www.cornelisaten.nl

Extra informatie

Brochure

Met genoeg verstreken wij u deze verkoopbrochure. Misschien zijn er vragen die niet in deze brochure worden beantwoord. Bel ons gerust voor nadere informatie of toelichting.

Waarde-indicatie

Heeft u een eigen woning en bent u nieuwsgierig naar de waarde hiervan? Wij zijn graag bereid u een gratis waarde-indicatie te verstrekken.

Koopakte

Behoudens nadere afspraken gelden de standaardregels, zoals deze voorkomen in de modelkoopakte die is opgesteld door de Nederlandse Vereniging van Makelaars NVM, de Consumentenbond en de Vereniging Eigen Huis. De waarborgsom (of bankgarantie) is gebruikelijk 10% van de koopsom en wordt voldaan aan de notaris. Eventueel door de koper te maken voorbehouden (zoals voor het verkrijgen van benodigde hypotheek, Nationale hypotheekgarantie) worden alleen vermeld als deze in de onderhandelingen zijn afgesproken. Voor zover er in deze brochure aanvullende clausules zijn vermeld, worden deze opgenomen in de koopakte.

Gunning

Verkoper behoudt zich het recht voor het object te gunnen aan de gegadigde van zijn keuze.

Erfdienstbaarheden en bijzondere bepalingen

Aan elke onroerende zaak kunnen bijzondere bepalingen verbonden zijn. Deze worden dan aan elke opvolgende eigenaar opgelegd. Ze staan gewoonlijk in het eigendomsbewijs. Een kopie van het eigendomsbewijs is op te vragen via de makelaar.

Ouderdomsclausule/asbestclausule

Bij woningen ouder dan 15 jaar is het gebruikelijk dat de ouderdomsclausule wordt opgenomen in de koopakte. Dit betekent dat de eisen die aan de bouwkwaliteit gesteld mogen worden anders kunnen zijn dan bij nieuwe woningen, in het bijzonder wat betreft de gevels, leidingen, lozingen, daken en installaties. Tevens kunnen in een woning asbesthoudende stoffen aanwezig zijn. Bij eventuele verwijdering van asbesthoudende materialen dienen op grond van milieuwetgeving speciale maatregelen te worden genomen.

Voorbehouden

Hoewel gestreefd is naar een zo nauwkeurig mogelijke inventarisatie van de beschikbare gegevens, moet ervan uitgegaan worden dat het bovenstaande slechts indicatief is. De gegevens (bedragen, belastingen, jaartallen, omschrijvingen etc.) zijn soms verkregen door mondelinge informatie, soms zijn ze vanuit het geheugen opgediept. De koper heeft zijn eigen onderzoeksplicht naar alle zaken die voor hem van belang zijn; hij kan zich nimmer beroepen op onbekendheid met feiten die hij zelf had kunnen waarnemen of die kenbaar waren uit openbare registers. De makelaar kan u desgewenst verwijzen naar de desbetreffend instanties.

Verdere informatie

Van belang zijnde documentatie is bij de makelaar tijdens kantooruren ter inzage. In veel gevallen kunnen fotokopieën worden verkregen of kunnen de gegevens aan u verzonden of gemaild worden. Ook via uw eigen makelaar kunt u verdere informatie verkrijgen. Deze informatie wordt aan meer personen verstrekt. De aanbieding van dit object dient te worden gezien als een uitnodiging tot het uitbrengen van een bod. Cornelis Aten BV probeert u zo goed mogelijk te informeren, maar is met betrekking tot het verkrijgen van informatie afhankelijk van derden. Derhalve accepteren wij geen aansprakelijkheid inzake de inhoud van deze brochure. Aan deze brochure kunnen dan ook geen rechten worden ontleend.



Cornelis Aten BV
Zaanweg 86
1521 DN, WORMERVEER
Tel: 075-6283951
E-mail: info@cornelisaten.nl
www.cornelisaten.nl

Hypotheek nodig!

Zeer belangrijk is het kiezen van de juiste hypotheek. Bij het kopen van een woning heeft u ongetwijfeld behoefte aan een vakkundig en betrouwbaar advies. Elke geldverstrekker heeft zijn eigen rentepercentages, voorwaarden etc. Natuurlijk kunt u bij iedere bank een offerte aanvragen. Wij maken het u echter gemakkelijk. Wij hebben een samenwerkingsverband met Arcade Hypotheek Adviescentrum, Zaanweg 87 te Wormerveer.

Zij hebben contact met alle belangrijke geldverstrekkers, waaronder Florius, ING, ASR, Syntrus Achmea, Aegon, Nationale-Nederlanden, Obvion etc. U krijgt van hen een eerlijk en objectief advies afgestemd op uw persoonlijke wensen en omstandigheden.

Maak vooraf een afspraak met de hypotheekadviseur van Arcade Hypotheek Adviescentrum. De Hypotheekadviseur is bereikbaar onder telefoonnummer (075) 6403485 of mail naar info@arcadehypotheken.nl.



Cornelis Aten BV
Zaanweg 86
1521 DN WORMERVEER
Tel: 075-6283951
E-mail: info@cornelisaten.nl