

Fraai 3-kamer appartement




WAGENINGEN | Dolderstraat 5

vraagprijs € 396.000 k.k.


Jeltes ten Hoor
makelaars

0317-421225 | info@jeltes-tenhoor.nl
www.jeltes-tenhoor.nl

Kenmerken & specificaties

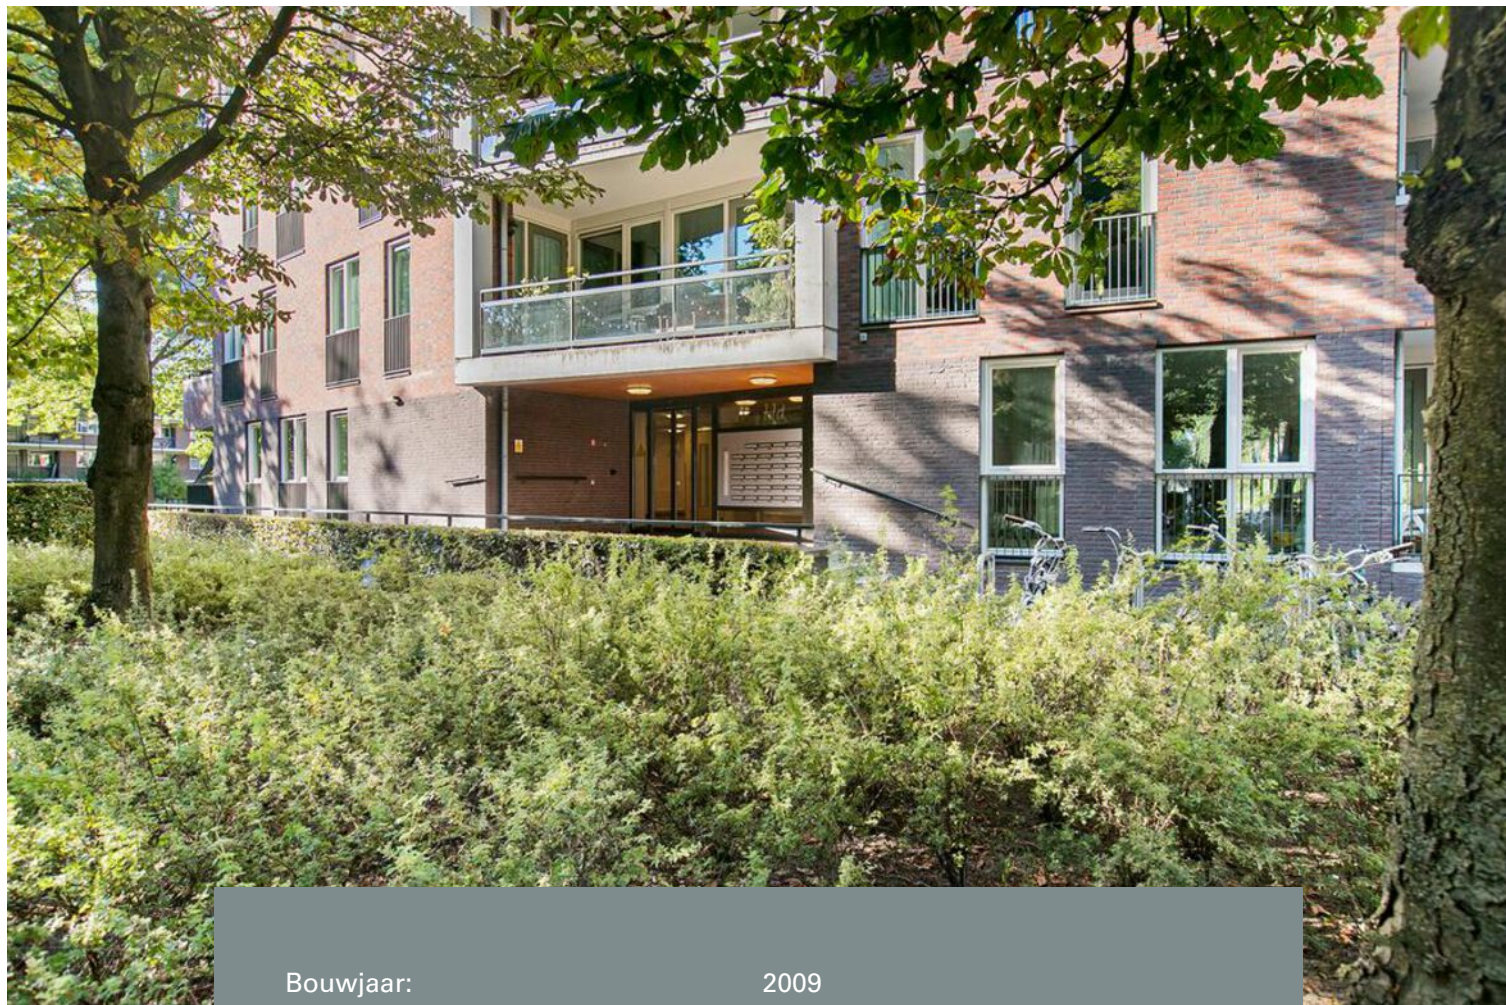

Bouwjaar:	2009
Soort:	appartement met parkeerplaats
Kamers:	3
Inhoud:	241 m ³
Woonoppervlakte:	76 m ²
Gebouwgebonden buitenruimte:	6 m ²
Externe bergruimte:	3 m ²
Verwarming:	c.v.-ketel
Isolatie:	dakisolatie, muurisolatie, vloerisolatie, dubbel glas
Energielabel:	A

Omschrijving

Zeer fraai 3-KAMER appartement met BALKON, inpandige BERGING en PARKEERPLAATS op afgesloten terrein. Het appartement is gelegen op de tweede verdieping van het fraaie appartementencomplex 'De Robijn', nabij het gezellige stadscentrum van Wageningen en de Campus van de WUR. Het complex is opgeleverd in 2010 en bestaat uit 29 appartementen. De locatie bevindt zich in een gevarieerd en uitgebalanceerd woongebied. Er is veel volwassen groen, een aangenaam gebied om in te wonen, te werken en te recreëren.

Het appartementencomplex dankt zijn naam aan de vormgeving van het gebouw en de rode kleur van de gevels die als het ware de facetten vormen van de edelsteen robijn. Het gebouw straalt kracht en tegelijkertijd warmte uit. Door de vele ramen is er veel lichtinval in het appartement aanwezig. De aanwezigheid van een lift, videofooninstallatie en deuropener maken het wooncomfort zeer aangenaam.

Het appartement beschikt over 2 slaapkamers, een luxe open keuken, een luxe badkamer, een overdekt balkon en er is een parkeerplaats aanwezig op het parkeerterrein achter het complex. Het parkeerterrein is afgesloten middels een slagboom.

Indeling:

Entree; gang; meterkast; badkamer tot plafond betegeld en v.v. ligbad, inloop douche en wastafelmeubel met ronde spiegel; voorraad ruimte met aansluiting voor wasmachine en wasdroger, cv-ketel Remeha HR 2016; slaapkamer I; slaapkamer II; separaat toilet met fontein; royale en sfeervolle woonkamer met toegang tot overdekt balkon; open keuken met eiland in rechte opstelling geplaatst en v.v. gas op glas, afzuigkap, vaatwasser, combi magnetron, koelkast en vriezer.

Bijzonderheden:

- 3-kamer appartement met zonnig balkon;
- Inpandige berging en eigen parkeerplaats op afgesloten terrein;
- Luxe keuken en badkamer;
- Keurig onderhouden en afgewerkt;
- Instap klaar;
- Geliefde en rustige woonomgeving;
- Actieve Vereniging van Eigenaars;
- Servicekosten bedragen thans € 205,55 per maand.
- Energielabel A, geldig tot 2033.




















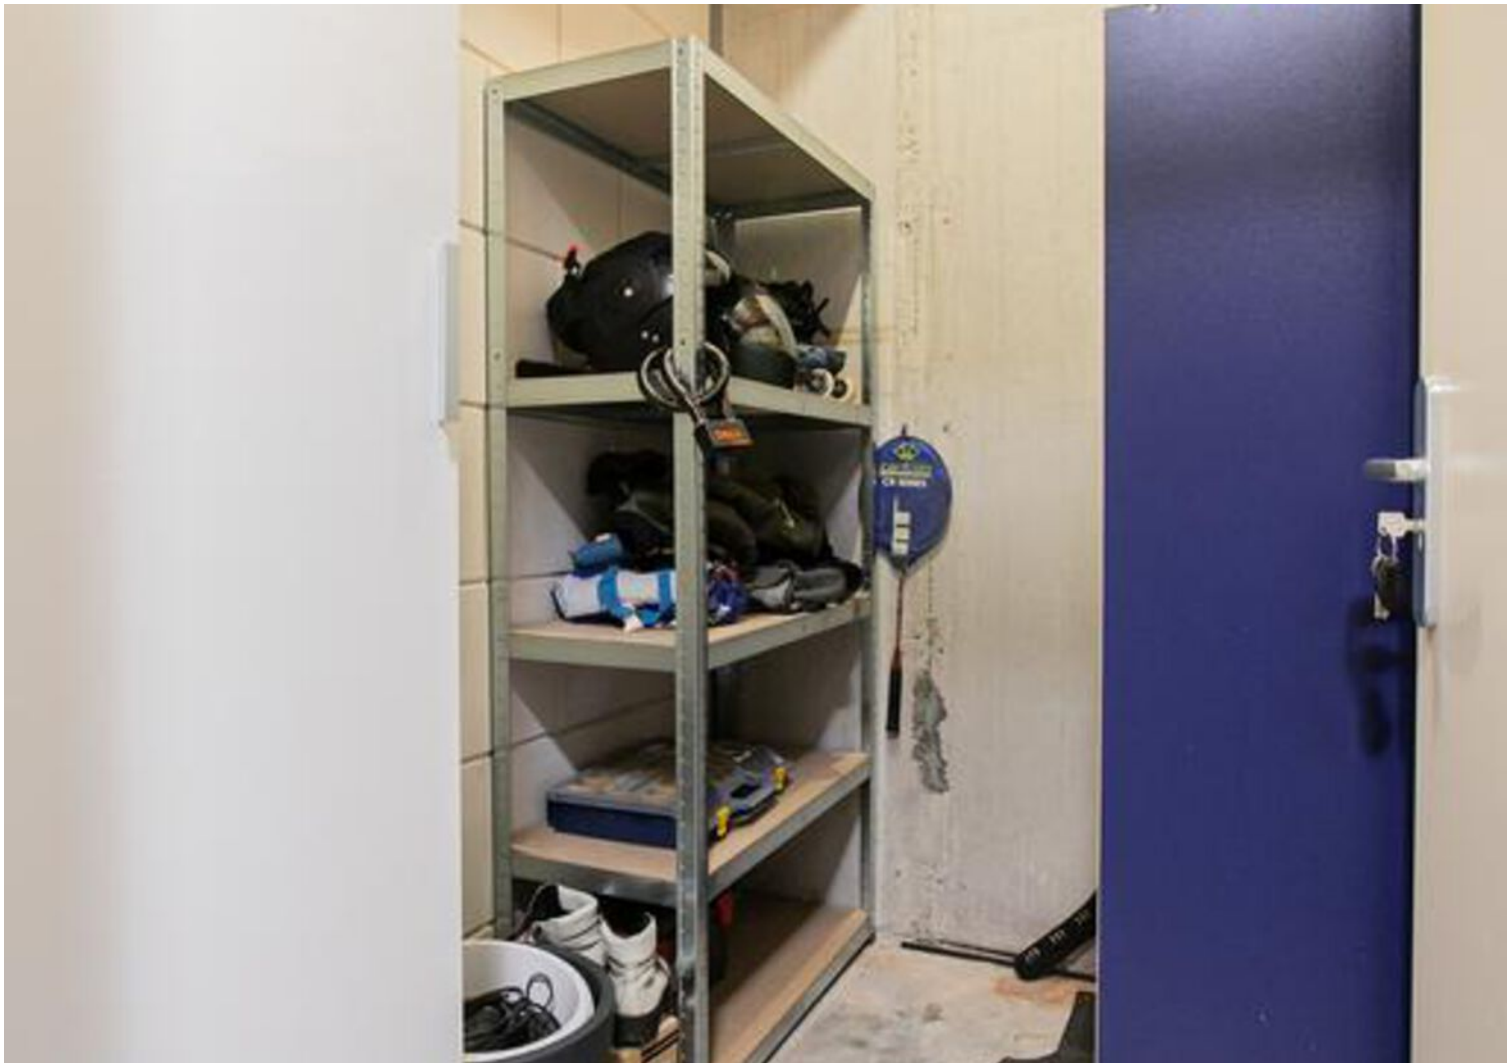








Plattegrond



Deze plattegronden zijn opgemaakt voor indicatieve doeleinden.
Hieraan kunnen geen rechten worden ontleend.

Plattegrond

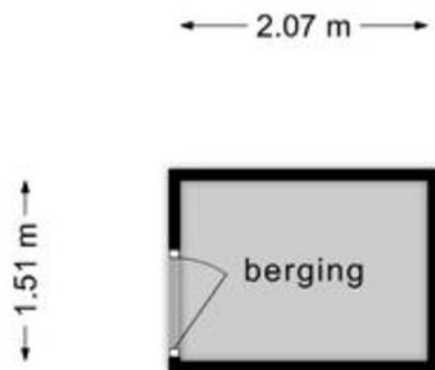

**Deze plattegronden zijn opgemaakt voor indicatieve doeleinden.
Hieraan kunnen geen rechten worden ontleend.**

Kadastrale kaart

Kadastrale kaart

Uw referentie: Glenn





12345 Perceelnummer 25 Huisnummer	Deze kaart is noordgericht	Schaal 1: 500	
— Vastgestelde kadastrale grens	Kadastrale gemeente	Wageningen	
— Voorlopige kadastrale grens	Sectie	B	
— Administratieve kadastrale grens	Perceel	9290	
— Bebouwing			

Voor een eensluitend uittreksel, geleverd op 17 november 2025
De bewaarder van het kadaster en de openbare registers

Aan dit uittreksel kunnen geen betrouwbare maten worden ontleend.
De Dienst voor het kadaster en de openbare registers behoudt zich de intellectuele eigendomsrechten voor, waaronder het auteursrecht en het databankenrecht.

Locatie op de kaart

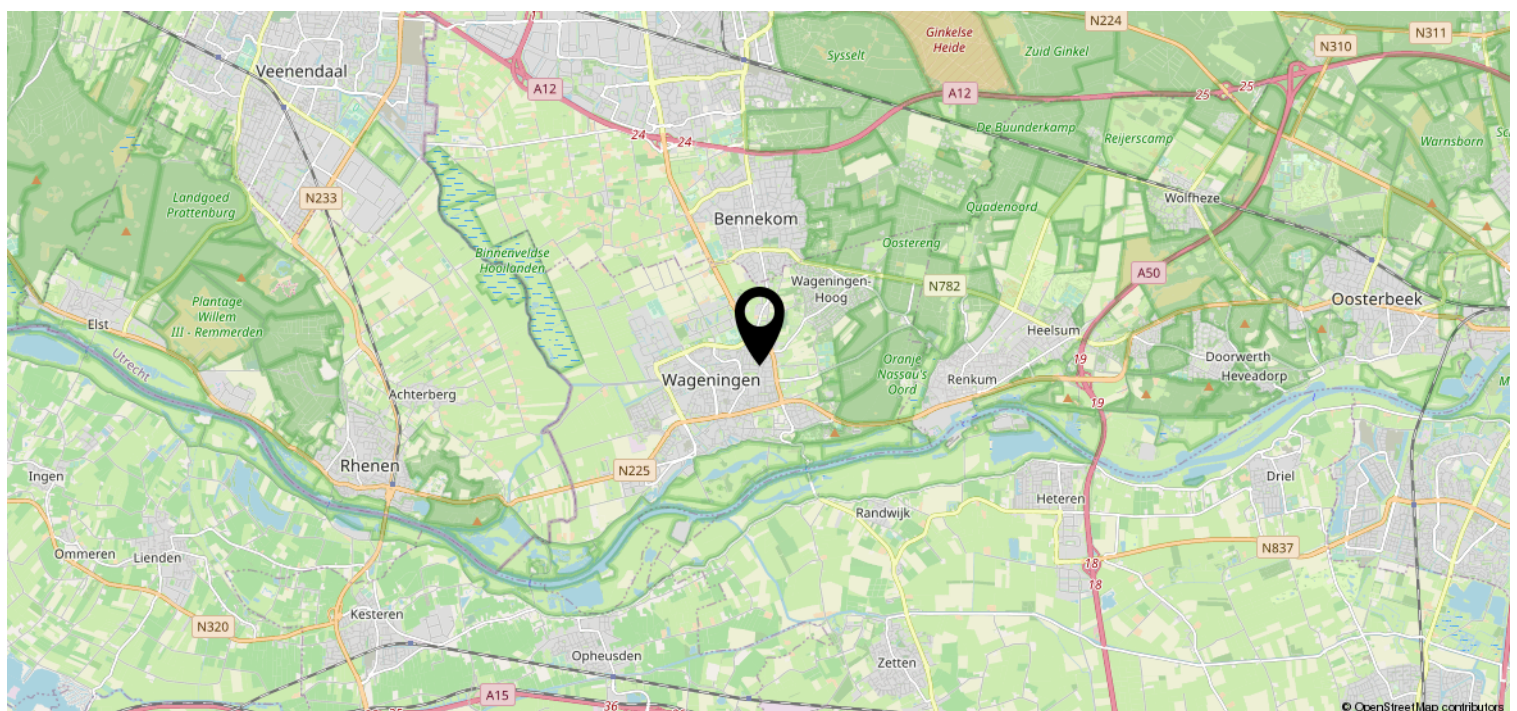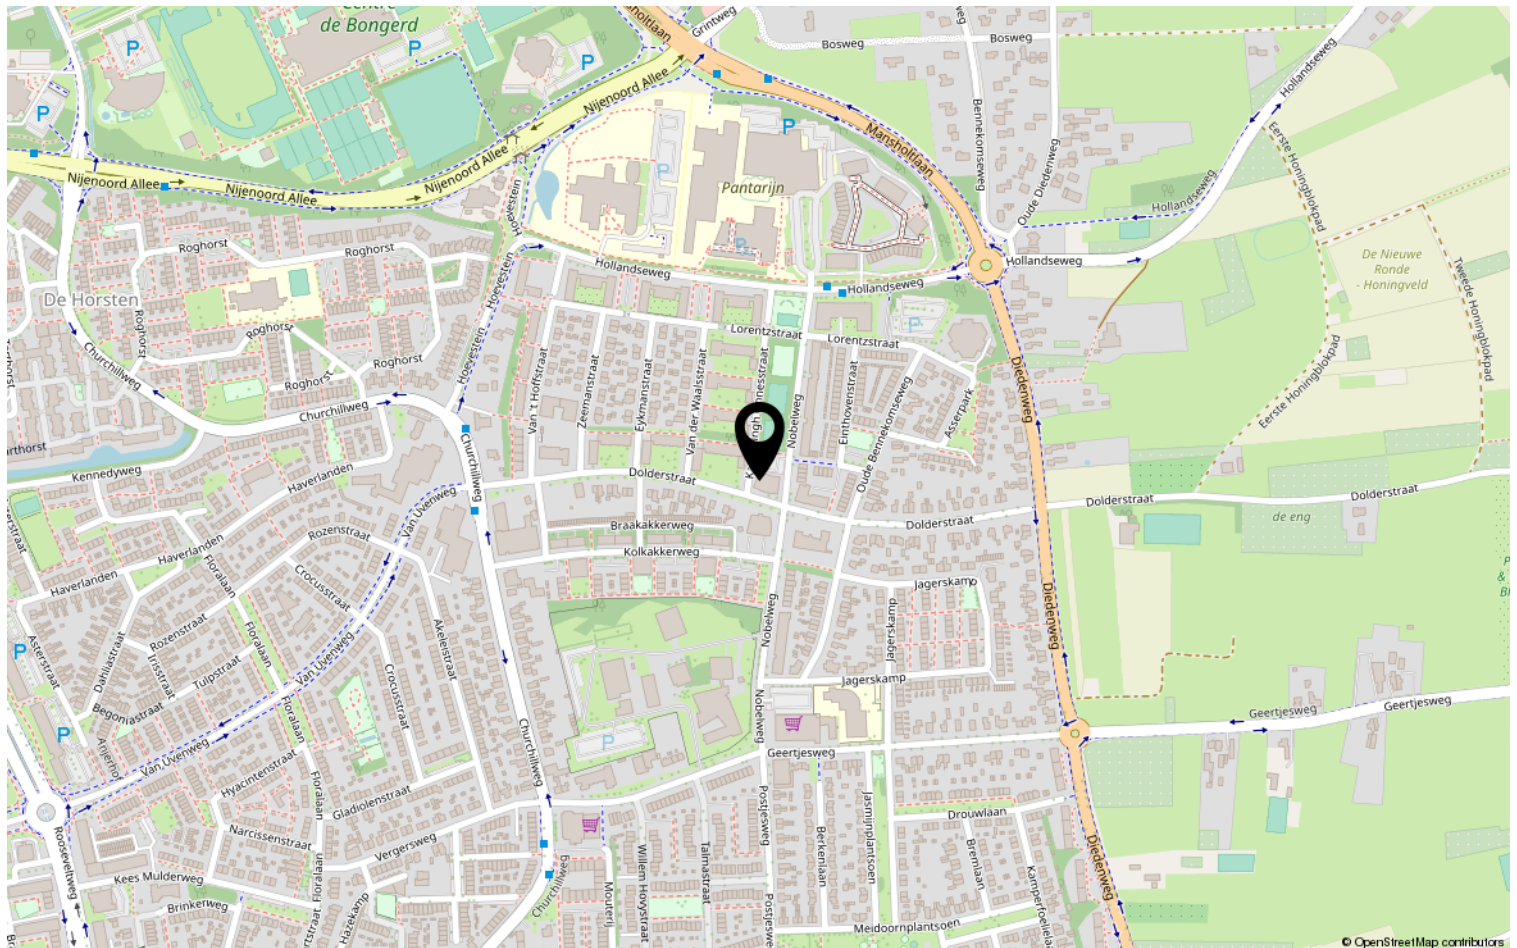

Lijst van zaken

	Blijft achter	Gaat mee	Ter overname	NVT
Woning - Interieur				
(Voorzet) openhaard met toebehoren				X
Allesbrander				X
Houtkachel				X
(Gas)kachels				X
Designradiator(en)	X			
Radiatorafwerking				X
Verlichting, te weten				
- inbouwspots/dimmers			X	
- opbouwspots/armaturen/lampen/dimmers			X	
- losse (hang)lampen			X	
-				X
-				X
(Losse)kasten, legplanken, te weten				
- 2 x kasten en stellingkast in berging			X	
- kasten woning en kledingkast slaapkamer			X	
Raamdecoratie/zonwering binnen, te weten				
- gordijnrails			X	
- gordijnen			X	
- overgordijnen			X	
- vitrages				X
- rolgordijnen				X
- lamellen			X	
- jaloezieën			X	
- (losse) horren/rolhorren				X
-				X
-				X
Vloerdecoratie, te weten				
- vloerbedekking	X			
- parketvloer				X
- houten vloer(delen)				X
- laminaat	X			
- plavuizen	X			

Lijst van zaken

[illegible]

Lijst van zaken

	Blijft achter	Gaat mee	Ter overname	NVT
Woning - Sanitair/sauna				
Sauna met toebehoren				X
				X
				X
Toilet met de volgende toebehoren				
- toilet	X			
- toiletrolhouder	X			
- toiletborstel(houder)				X
- fontein	X			
-				X
-				X
Badkamer met de volgende toebehoren				
- ligbad	X			
- jacuzzi/whirlpool				X
- douche (cabine/scherm)	X			
- stoomdouche (cabine)				X
- wastafel	X			
- wastafelmeubel				X
- planchet				X
- toiletkast				X
- toilet				X
- toiletrolhouder				X
- toiletborstel(houder)				X
-				X
-				X
Woning - Exterieur/installaties/ veiligheid/energiebesparing				
Schotel/antenne				X
Brievenbus	X			
Kluis	X			
(Voordeur)bel	X			
Alarminstallatie				X
(Veiligheids)sloten en overige inbraakpreventie	X			
Rookmelders	X			
(Klok)thermostaat	X			

Lijst van zaken

	Blijft achter	Gaat mee	Ter overname	NVT
Airconditioning				X
Screens				X
Rolluiken				X
Zonwering buiten				X
Telefoonaansluiting/internetaansluiting	X			
Veiligheidsschakelaar wasautomaat	X			
Waterslot wasautomaat	X			
Zonnepanelen				X
Oplaadpunt elektrische auto				X
				X
				X
				X
				X
Warmwatervoorziening, te weten				
- CV-installatie	X			
- boiler				X
- geiser				X
-				X
-				X
-				X
Isolatievoorzieningen (voorzetramen/ radiatorfolie etc.), te weten				
-				X
-				X
Tuin - Inrichting				
Tuinaanleg/bestrating				X
Beplanting				X
				X
Tuin - Verlichting/installaties				
Buitenverlichting				X
Tijd- of schemerschakelaar/ bewegingsmelder				X
				X
Tuin - Bebouwing				

Lijst van zaken

	Blijft achter	Gaat mee	Ter overname	NVT
Tuinhuis/buitenberging				X
Kasten/werkbank in tuinhuis/berging				X
(Broei)kas				X
				X
				X
Tuin - Overig				
Overige tuin, te weten				
- (sier)hek				X
- vlaggenmast(houder)				X
-				X
-				X
Overig - Contracten				
CV: Nee				
Boiler: Nee				
Zonnepanelen: Nee				

Heeft u interesse?



Plantsoen 44
6701 AS Wageningen

0317-421225 | info@jeltes-tenhoor.nl
www.jeltes-tenhoor.nl

Wie zijn wij?

Wij staan voor makelaars met een missie en voor wonen met persoonlijkheid. Onze missie vertaalt zich in het aan- en verkopen, huren en verhuren en taxeren van onroerend goed in opdracht van onze opdrachtgevers. Een missie die wij elke dag weer met betrokkenheid, kennis, kunde en enthousiasme uitvoeren. Met een team van professionele medewerkers zetten wij ons maximaal in voor de wens van de opdrachtgever.

Naar aanleiding van deze brochure of bezichtiging heeft u wellicht nog enkele vragen. Graag geven wij u de antwoorden daarop. Het zal duidelijk zijn dat de eigenaar benieuwd is naar uw reactie. Vriendelijk verzoeken wij u uw reactie binnen drie dagen te laten weten, ook als de woning minder geschikt voor u blijkt te zijn. Misschien kunnen wij dan toch iets voor u betekenen.

Wij kunnen u bijvoorbeeld assisteren bij het zoeken naar een woning die wél aan uw wensen voldoet. U kunt zich via onze Internetsite gratis inschrijven voor het aanbod dat via ons verkocht wordt. Voor een grotere scoringskans is het verstrekken van een zoek/aankoop-opdracht aan te bevelen. Wij vertellen u hier graag meer over in een persoonlijk gesprek.

Wilt u uw woning verkopen, dan is het aan te raden vrijblijvend te informeren naar de verkoopmogelijkheden, zodat de aan- en verkoop goed op elkaar afgestemd worden.

"Wij zijn u graag van dienst!"

