

VRIELINK MAKELAARS



D.G. VAN DER KEESSELSTRAAT 96, DEVENTER



D.G. VAN DER KEESELSTRAAT



DEVENTER

Op een fijne, rustige locatie in Deventer, in een kindvriendelijke woonwijk met alle voorzieningen binnen handbereik, staat deze sfeervolle tussenwoning uit 1935. Een charmante woning met karakter, drie slaapkamers, een tuin op het noordwesten, een eigen dakterras én extra bergruimte.

Dankzij de goed onderhouden staat en recente moderniseringen kun je hier zó intrekken. Daarnaast beschikt de woning over 4 zonnepanelen op het dak, wat bijdraagt aan een lagere energierekening.

ALGEMENE GEGEVENS

Woonoppervlakte	: 69 m ²
Inhoud woning	: 258 m ³
Perceel oppervlak	: 85 m ²
Gebouwgebonden buitenruimte	: 6 m ²
Externe bergruimte	: 5 m ²
Bouwworm	: Bestaande bouw
Bouwjaar	: 1935
Energie label	: C
Aantal kamers	: 4
Ligging	: in woonwijk
Onderhoud woning binnen	: goed
Onderhoud woning buiten	: goed
Tuin:	: ja
Achterom	: ja
Warm water	: c.v.-ketel
Verwarming	: c.v.-ketel
C.V. ketel	: Remeha 2016
Eigendom	: ja
Zonnepanelen	: ja
Kelder	: ja
Parkeer faciliteiten	: openbaar parkeren
Soort schuur	: vrijstaand steen



BEGANE GROND


Via de entree kom je in de lichte woonkamer, gelegen aan de achterzijde van de woning. De grote schuifpui zorgt voor volop daglicht en een directe verbinding met de tuin.

De woonkamer is praktisch ingedeeld en voelt door het licht en de open verbinding met de keuken erg prettig aan.

Aansluitend bevindt zich de halfopen keuken, eveneens aan de achterzijde van het huis.

Deze moderne keuken is in 2024 vernieuwd en uitgerust met onder andere een inductiekookplaat met geïntegreerde afzuiging, oven, koelkast, vriezer en veel opbergruimte.

Vanuit de hal bereik je het toilet, dat in 2024 is vernieuwd en modern is afgewerkt.

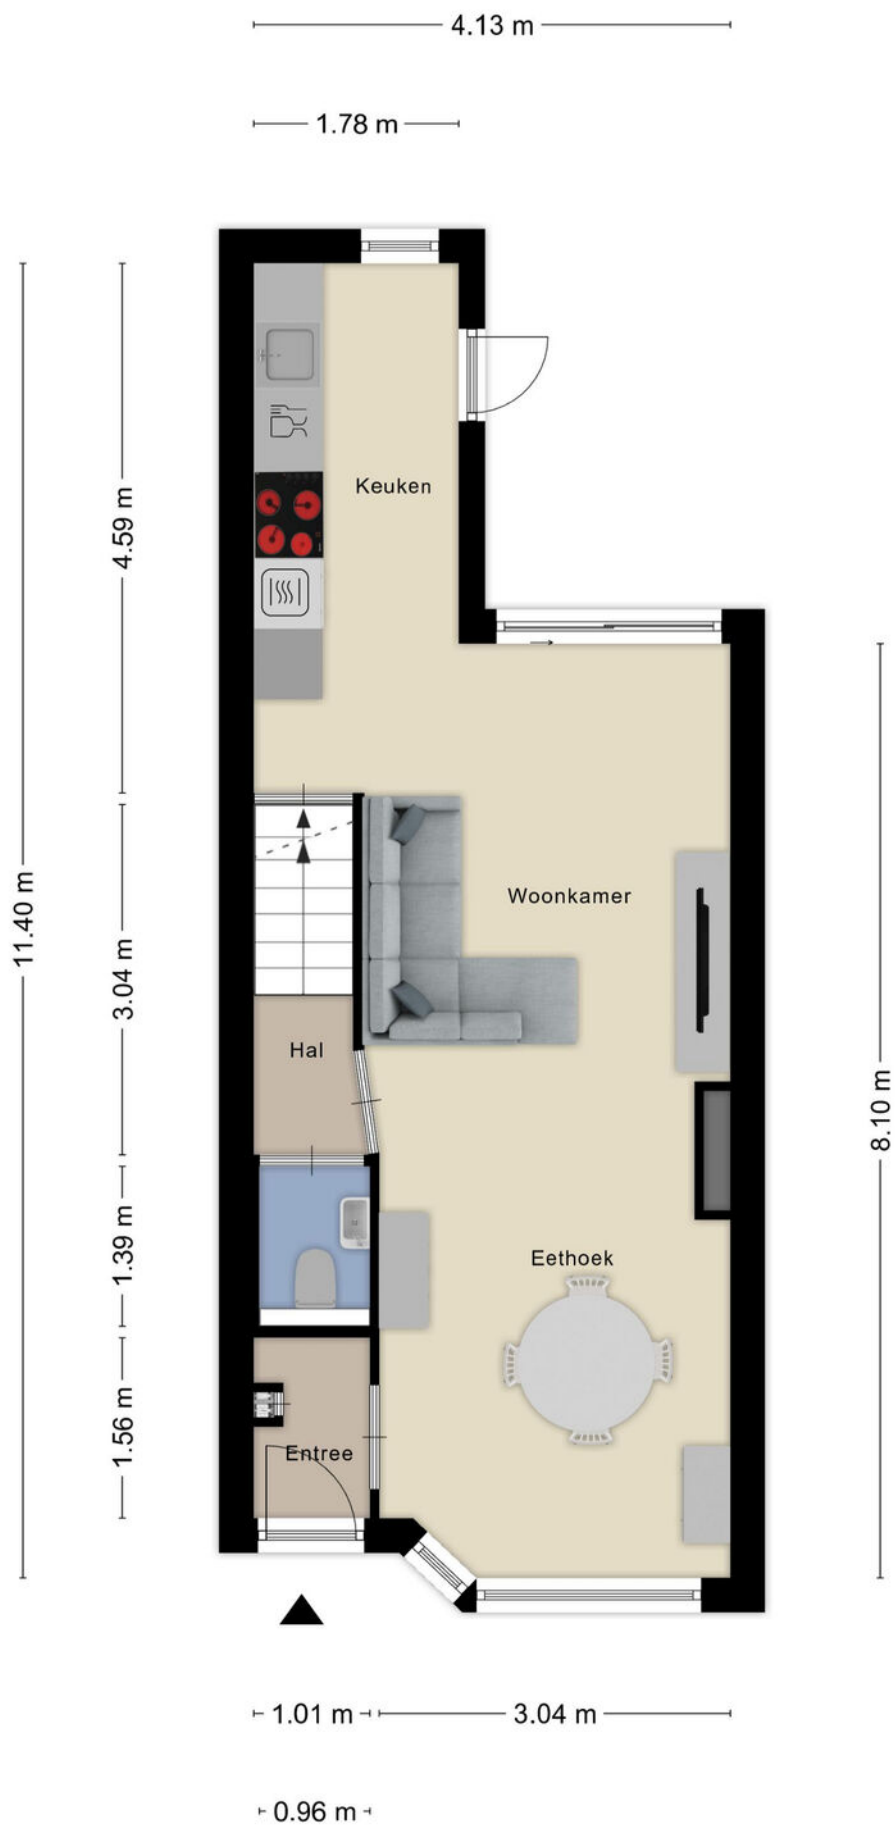







VRIELINK
MAKELAARS









VRIELINK
MAKELAARS

EERSTE VERDIEPING


Op de eerste verdieping bevinden zich drie slaapkamers en de badkamer.

De badkamer is in 2023 vervangen en voorzien van een moderne inloofdouche en een wastafelmeubel.

Vanaf de overloop is het dakterras bereikbaar: een knusse buitenruimte boven de keuken met veel mogelijkheden voor een sfeervolle inrichting naar eigen smaak.



Aan de plattegronden kunnen geen rechten worden ontleend
 © Zibber www.zibber.nl

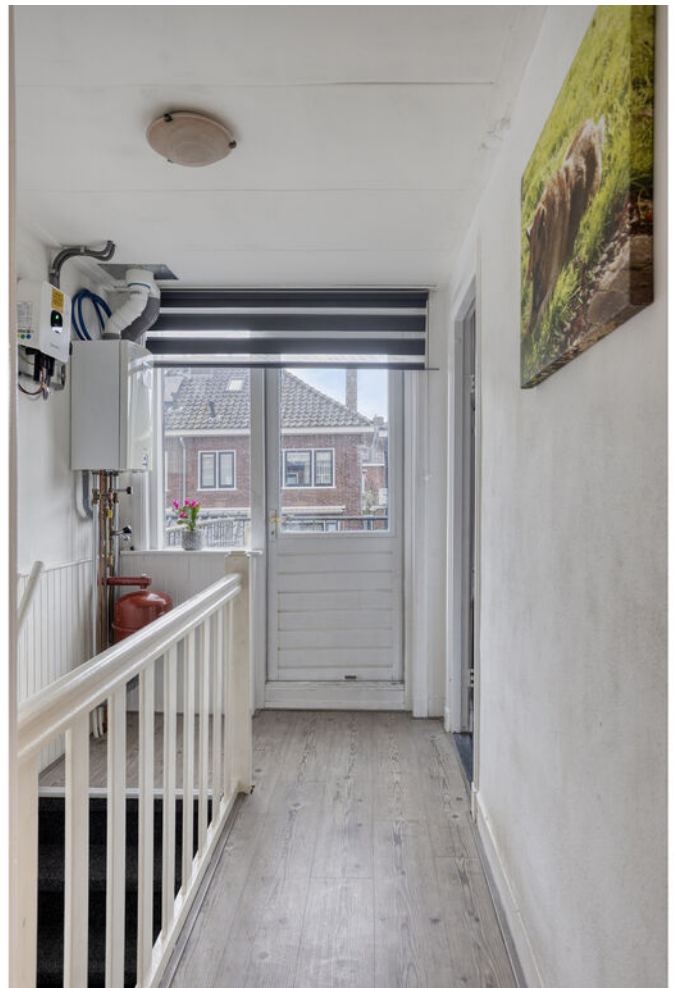











VRIELINK
MAKELAARS







BIJZONDERHEDEN

De achtertuin ligt op het noordwesten, is volledig bestraat en daarmee zeer onderhoudsvriendelijk. Dankzij de ligging geniet je hier vooral van middag- en avondzon. Achterin de tuin bevinden zich een berging en een praktische overkapping. De tuin is bovendien bereikbaar via een achterom.


Verder heeft de woning een kelder, ideaal voor opslag of andere bergruimte.

Locatie

De D.G. van der Keesselstraat ligt in een rustige woonstraat met vrij parkeren voor de deur. De buurt is kindvriendelijk, rustig en verkeersluw. In de directe omgeving vind je een grote speeltuin, een basisschool en een Lidl op slechts ca. 500 meter afstand. Ook het centrum van Deventer is eenvoudig per fiets bereikbaar.

Kenmerken

- Bouwjaar 1935
- Woonoppervlakte ca. 69 m²
- 3 slaapkamers
- Tuin op noordwest met berging en overkapping
- Kelder (ca. 2 × 2 m)
- Dakterras op de 1e verdieping
- Moderne keuken (2024)
- Badkamer vernieuwd (2023)
- Toilet vernieuwd (2024) – begane grond
- 4 zonnepanelen
- HR+ glas
- Energielabel C
- Verwarming en warm water via Remeha CV-ketel (2016)
- Rustige woonstraat met vrij parkeren
- Dichtbij speeltuin, basisschool en supermarkt

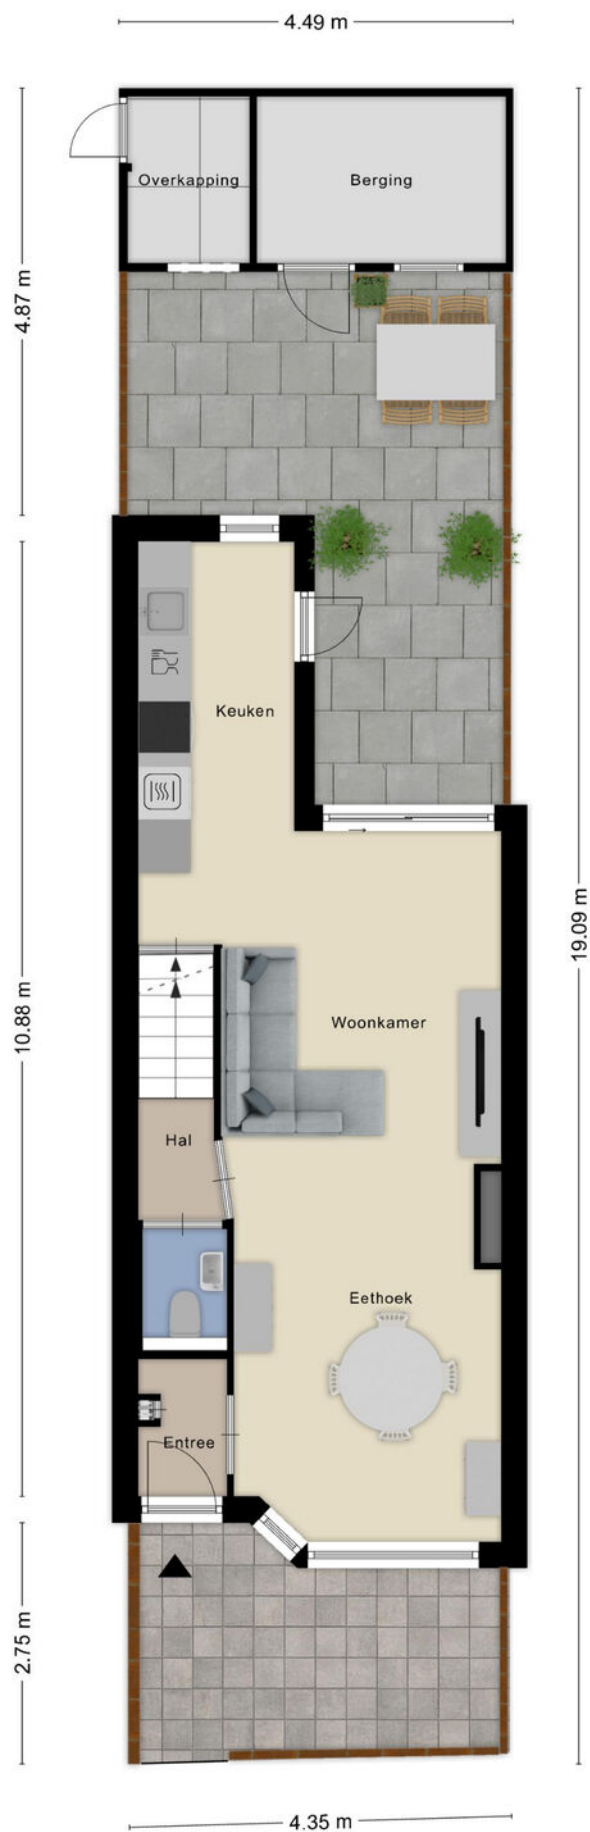









VRIELINK
MAKELAARS



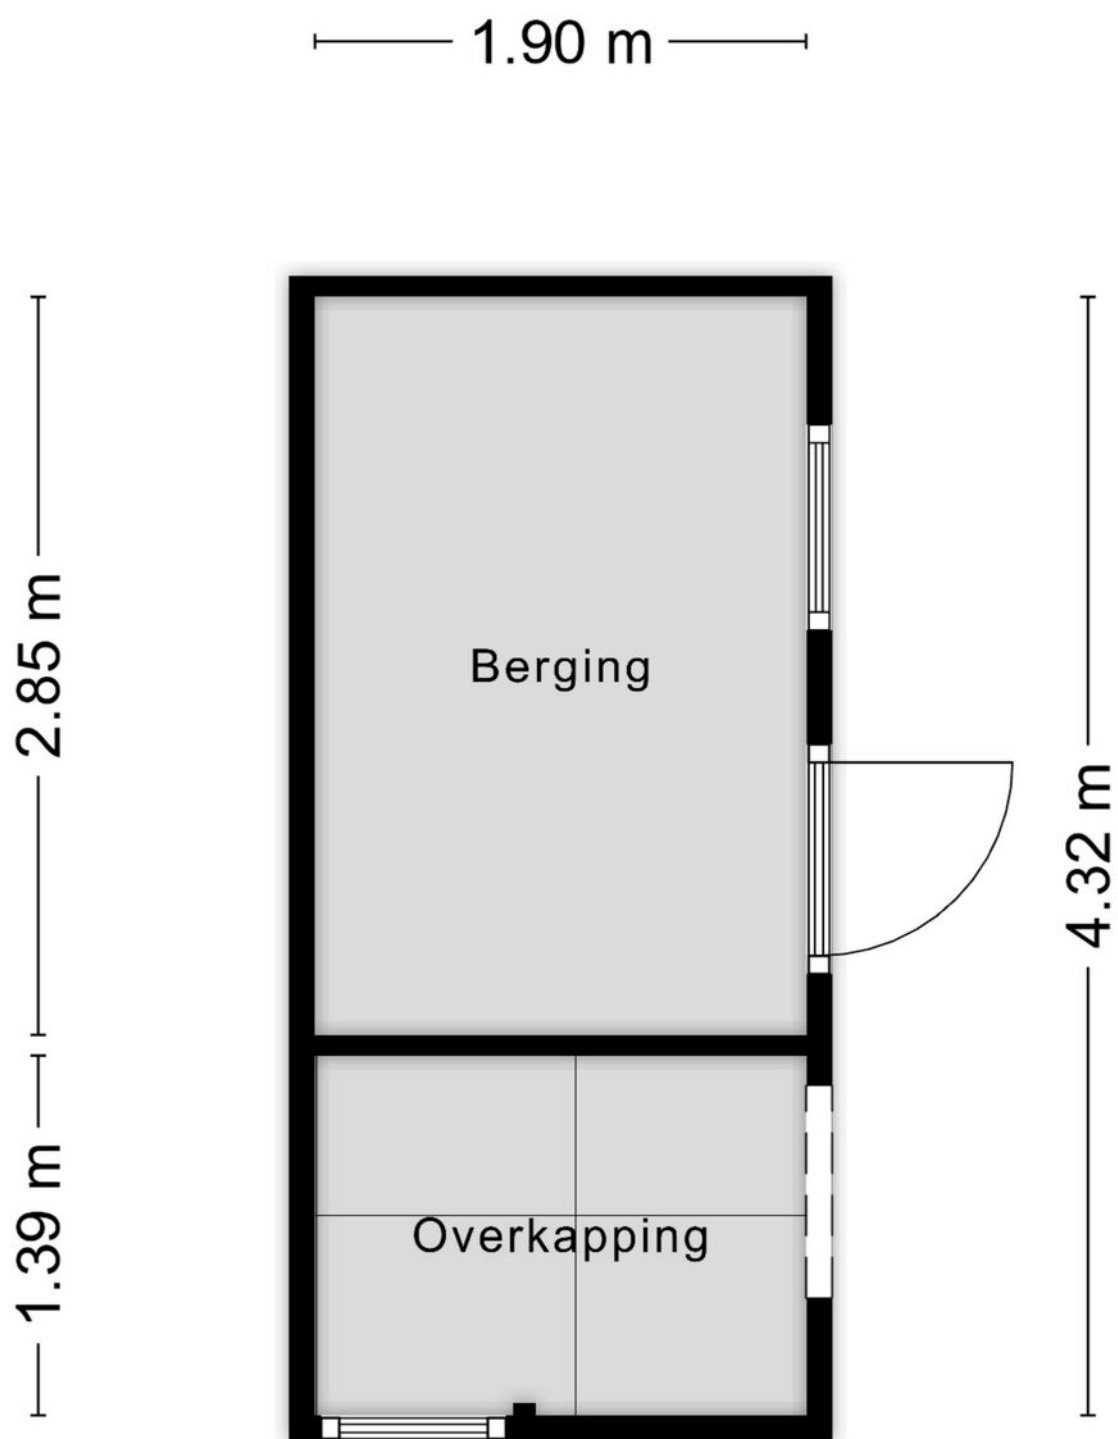

Aan de plattegronden kunnen geen rechten worden ontleend
© Zibber www.zibber.nl

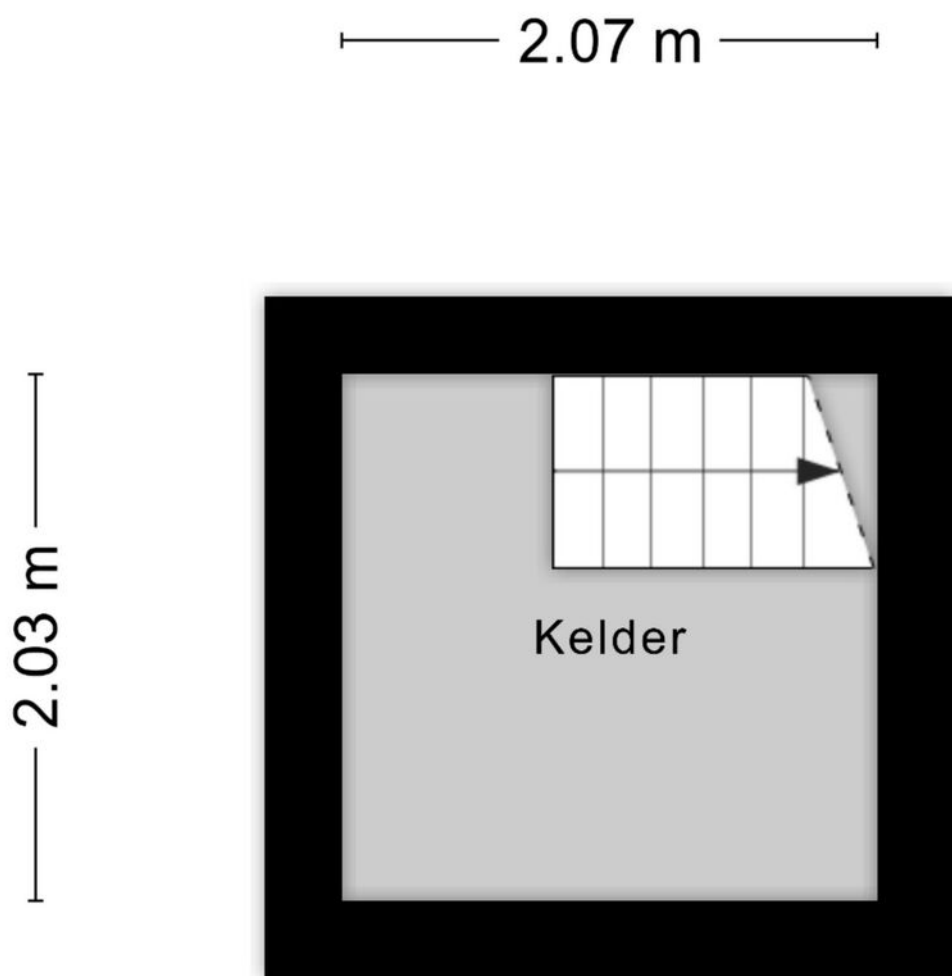

Aan de plattegronden kunnen geen rechten worden ontleend
© Zibber www.zibber.nl








VRIELINK
MAKELAARS

[illegible]

 

Kadastrale kaart

Uw referentie: ---



12345

Deze kaart is noordgericht

Perceelnummer

25 Huisnummer

— Vastgestelde kadastrale grens

— Voorlopige kadastrale grens

— Administratieve kadastrale grens

— Bebouwing

Schaal 1: 500

Kadastrale gemeente Deventer

Sectie A

Perceel 6173

Aan dit uittreksel kunnen geen betrouwbare maten worden ontleend.

Voor een eensluitend uittreksel, geleverd op 11 september 2025
De bewaarder van het kadaster en de openbare registersDe Dienst voor het kadaster en de openbare registers behoudt zich de intellectuele
eigendomsrechten voor, waaronder het auteursrecht en het databankenrecht.

kadaster



LIJST VAN ZAKEN

	Blijft achter	Gaat mee	Ter overname	NVT
Woning - Interieur				
(Voorzet) openhaard met toebehoren				X
Allesbrander				X
Houtkachel				X
(Gas)kachels				X
Designradiator(en)	X			
Radiatorafwerking				X
Verlichting, te weten				
- inbouwspots/dimmers	X			
- opbouwspots/armaturen/lampen/dimmers	X			
- losse (hang)lampen		X		
-				X
-				X
(Losse)kasten, legplanken, te weten				
-				X
-				X
Raamdecoratie/zonwering binnen, te weten				
- gordijnrails	X			
- gordijnen		X		
- overgordijnen		X		
- vitrages				X
- rolgordijnen				X
- lamellen				X
- jaloezieën				X
- (losse) horren/rolhorren				X
-				X
-				X
Vloerdecoratie, te weten				
- vloerbedekking				X

LIJST VAN ZAKEN

	Blijft achter	Gaat mee	Ter overname	NVT
- parketvloer				X
- houten vloer(delen)				X
- laminaat	X			
- plavuizen				X
-				X
-				X
Overig, te weten				
- spiegelwanden				X
- schilderij ophangstelsel				X
-				X
-				X
-				X
-				X
Woning - Keuken				
Keukenblok (met bovenkasten)				X
Keuken (inbouw)apparatuur, te weten				
- kookplaat	X			
- (gas)fornuis				X
- afzuigkap	X			
- magnetron				X
- oven	X			
- combi-oven/combimagnetron				X
- koelkast				X
- vriezer				X
- koel-vriescombinatie	X			
- vaatwasser	X			
- Quooker				X
- koffiezetapparaat		X		
-				X
-				X

LIJST VAN ZAKEN

	Blijft achter	Gaat mee	Ter overname	NVT
Keukenaccessoires, te weten				
-				X
-				X
-				X
-				X
-				X
-				X
-				X
-				X
Woning - Sanitair/sauna				
Sauna met toebehoren				
				X
				X
				X
Toilet met de volgende toebehoren				
- toilet	X			
- toiletrolhouder	X			
- toiletborstel(houder)		X		
- fontein	X			
-				X
-				X
Badkamer met de volgende toebehoren				
- ligbad				X
- jacuzzi/whirlpool				X
- douche (cabine/scherm)	X			
- stoomdouche (cabine)				X
- wastafel				X
- wastafelmeubel	X			
- planchet				X
- toiletkast	X			
- toilet	X			
- toiletrolhouder	X			

LIJST VAN ZAKEN

	Blijft achter	Gaat mee	Ter overname	NVT
- toiletborstel(houder)		X		
-				X
-				X
Woning - Exterieur/installaties/ veiligheid/energiebesparing				
Schotel/antenne				X
Brievenbus	X			
Kluis				X
(Voordeur)bel				X
Alarminstallatie				X
(Veiligheids)sloten en overige inbraakpreventie				X
Rookmelders	X			
(Klok)thermostaat	X			
Airconditioning				X
Screens				X
Rolluiken				X
Zonwering buiten				X
Telefoonaansluiting/internetaansluiting	X			
Veiligheidsschakelaar wasautomaat				X
Waterslot wasautomaat				X
Zonnepanelen	X			
Oplaadpunt elektrische auto				X
				X
				X
				X
				X
				X
Warmwatervoorziening, te weten				
- CV-installatie	X			
- boiler	X			
- geiser				X
-				X

LIJST VAN ZAKEN

	Blijft achter	Gaat mee	Ter overname	NVT
-				X
-				X
Isolatievoorzieningen (voorzetramen/ radiatorfolie etc.), te weten				
-				X
-				X
Tuin - Inrichting				
Tuinaanleg/bestrating	X			
Beplanting				X
				X
Tuin - Verlichting/installaties				
Buitenverlichting				X
Tijd- of schemerschakelaar/ bewegingsmelder				X
				X
Tuin - Bebouwing				
Tuinhuis/buitenberging	X			
Kasten/werkbank in tuinhuis/berging				X
(Broei)kas				X
				X
				X
Tuin - Overig				
Overige tuin, te weten				
- (sier)hek				X
- vlaggenmast(houder)	X			
-				X
-				X
Overig - Contracten				

LIJST VAN ZAKEN

	Blijft achter	Gaat mee	Ter overname	NVT
CV: Nee				
Boiler: Nee				
Zonnepanelen: Nee				

ALGEMENE INFORMATIE

Namens de verkoper willen wij u hartelijk danken voor de belangstelling die u heeft getoond voor deze woning.

Deze informatie is door ons met de nodige zorgvuldigheid samengesteld. Onzerzijds wordt echter geen enkele aansprakelijkheid aanvaard voor enige onvolledigheid, onjuistheid of anderszins, dan wel de gevolgen daarvan. Alle opgegeven maten en oppervlakten zijn indicatief.

Toch is het mogelijk dat de gegeven informatie enigszins afwijkt van de werkelijkheid.

Wij adviseren u dan ook om bepaalde zaken zelf te onderzoeken of te laten onderzoeken door uw eigen adviseur. Noch de verkoper, noch ons kantoor aanvaarden in dit geval enige aansprakelijkheid. Alle verstrekte informatie dient gezien te worden als een uitnodiging om in onderhandeling te treden en bevat daarom slechts een vrijblijvende aanbieding.

Voorts stelt de verkoper dat het te koop aanbieden van deze woning, alsmede alle documentatie, vrijblijvend is. Verkoop/koop komt niet eerder tot stand nadat over alle hoofdzaken en details overeenstemming is bereikt en dit schriftelijk is vastgelegd. Graag vernemen wij van u, al dan niet positief, uw reactie.

Een bod uitbrengen:

Biedingen kunt u mondeling aan ons doorgeven, maar het is verstandig een bieding schriftelijk te bevestigen. Wanneer u een bod uitbrengt is het belangrijk de volgende zaken te vermelden:

- De geboden koopsom
- De datum van aanvaarding
- Eventuele overname van roerende zaken
- Eventuele ontbindende voorwaarden (bijvoorbeeld voorbehoud van financiering)
- Indien u een ontbindende voorwaarde van financiering wenst op te nemen, dient bij de bieding te worden aangegeven tot welk bedrag een hypotheek nodig is. Een ontbindende voorwaarde van financiering geeft u meestal dan zo'n vier weken de tijd om uw financiering te regelen. Over deze ontbindende en eventuele andere voorwaarden dienen partijen het wel eens te zijn vóór de (mondelinge) verkoop.

Onderzoeksplicht van de koper:

Voordat u een bod uitbrengt op een woning, gaan wij ervan uit dat u onderzoek heeft verricht naar alle aspecten die in het algemeen en voor u in het bijzonder van belang zijn bij het nemen van een beslissing een woning te kopen. Denk hierbij aan:

Het bestuderen van de informatie, welke u door ons is aangeboden
Het inwinnen van informatie bij de gemeente
Onderzoek verrichten naar uw financiële mogelijkheden

Interesse en nu?

Indien u het pand met één van onze makelaars heeft bezichtigd en u heeft interesse, kunt u een bod op het pand uitbrengen. Een bieding kunt u mondeling doorgeven, u mag dit telefonisch of per mail doen. Tevens is het verstandig om vooraf contact met ons op te nemen of er bijzonderheden betreffende het biedsysteem bestaan en of wij nog “vrij” zijn met de woning. Een bieder kan niet afdwingen dat hij in onderhandeling is. Men is pas in onderhandeling als de verkoper een tegenvoorstel doet. Men is niet in onderhandeling als de verkopende makelaar aangeeft dat hij het bod met de verkoper zal overleggen. Een onderhandeling hoeft niet tot een verkoop te leiden. Een makelaar mag ondanks onderhandelingen doorgaan met de bezichtigingen bij het pand.

Koopakte:

Indien er tussen partijen overeenstemming is bereikt over de prijs, opleveringsdatum en eventuele andere voorwaarden wordt door ons kantoor een koopakte opgemaakt conform het model van de Nederlandse Vereniging van Makelaars (NVM). Behoudens nadere afspraken gelden de standaardregels, zoals deze voorkomen in de modelkoopakte die is opgesteld door de NVM, de consumentenbond en de Vereniging Eigen Huis. Evenveel door de koper te maken voorbehouden (zoals het verkrijgen van een hypotheek, Nationale Hypotheek Garantie en dergelijke), worden alleen vermeld als deze in de onderhandeling zijn afgesproken. Voor zover er in deze brochure aanvullende clausules zijn vermeld, worden deze indien van toepassing opgenomen in de koopakte. Indien van toepassing wordt de ouderdomsclausule in de koopovereenkomst opgenomen.

Waarborgsom/bankgarantie:

Tot zekerheid voor de nakoming van de verplichtingen van de kopende partij wordt door de kopende partij (meestal) binnen 6 weken na een mondelinge totstandkoming van de overeenkomst een waarborgsom in handen van de notaris gestort ter grootte van 10% van de koopsom. In plaats van deze waarborgsom volstaat een bankgarantie ook, mits deze aan de voorwaarden voldoet. Indien er een bankgarantie wordt afgegeven dient dit te geschieden door een in Nederland gevestigde bankinstelling.

Mocht u op dit moment eigenaar zijn van een woning dan geven wij u graag een indicatie van de te verwachten opbrengst en een inzicht in de verkoopmogelijkheden. Buiten deze brochure doen wij nog veel meer voor u om een woning te verkopen. Ook hierover informeren wij u graag in een vrijblijvend gesprek.

Indien deze woning toch niet datgene is wat u zoekt, kunnen wij voor u op zoek gaan naar een woning in het NVM-uitwisselingssysteem. Op ons kantoor bespreken wij graag de mogelijkheden met u.

Mochten wij geen reactie van u ontvangen dan zal een van onze medewerkers binnenkort contact met u opnemen om te bespreken of deze woning u past.

Bij een afspraak voor een bezichtiging van een object (woning) worden uw persoonsgegevens soms vastgelegd in onze administratie. Deze gegevens kunnen worden gebruikt voor reclamedoelinden. Wanneer u hier geen prijs op stelt kunt u contact met ons opnemen. Ons mailadres is: info@vrielinkmakelaars.nl.



John Vrielink
NVM makelaar



Daniëlle Leerkes
NVM makelaar



Erica Assenberg
Aankoop coördinator



Sem Duineveld
Makelaar in opleiding



Annefleur Vrielink
Makelaar in opleiding



Jort ten Dam
Medewerker binnendienst




meer info
& contact




WUNDERINK
FINANCIEREN & VERZEKEREN

Kantooradres:
Deventerweg 14
7213EH Gorssel

T 085-4019552
M info@wunderink.nl
WUNDERINK.NL

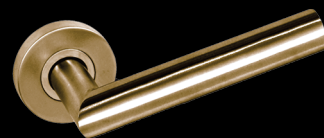

VRIELINK MAKELAARS

Welle 10, 7411 CA Deventer

T. (0570) 59 10 07

E. info@vrielinkmakelaars.nl

www.vrielinkmakelaars.nl

