

's-Gravenhage

BILDERDIJKSTRAAT 19 A



KENMERKEN

Woonoppervlakte	78 m ²
Inhoud	268 m ³
Kamers	4
Slaapkamers	2

Bouwjaar	1932
Energie label	A
Bouwjaar CV ketel	2021
Externe bergruimte	3 m ²



OMSCHRIJVING

Midden in de bruisende paleisbuurt, treft u dit gerenoveerde lichte vide-appartement aan met fraai uitzicht en groot daklicht!

In 2001 is er achter de markante bestaande gevel van de voormalige Openbare Bibliotheek een modern appartementencomplex gerealiseerd. Zeer gunstig gelegen ten opzichte van openbaar vervoer, het Centrum, de gezellige Prinsenstraat en Zeeheldenkwartier en vergeet niet de Paleistuin.

Omschrijving

Afgesloten centrale entree op straatniveau, met de lift (toegankelijk via een persoonlijke code) bereikt u de derde verdieping. Lichte gang met uitzicht over binnentuinen en de achtergevels van de Toussaintkade.

Entree van het appartement, vanuit de hal komt u in de ruime, breed opgezette woonkamer met een indrukwekkend hoge raampartij, waardoor er veel daglicht binnenvalt. De plafondhoogte van circa 5 meter zorgt voor een extra ruimtelijk gevoel. Onder de trap bevindt zich bovendien een vaste kast van goed formaat. Trap naar de vierde verdieping, overloop voorzien van vaste kast met opstelplaats voor de wasmachine, cv-ketel en ventilatiesysteem. Moderne open keuken aan de voorzijde van het appartement welke van alle gemakken is voorzien, is er rond het kookeiland een modern eetgedeelte gecreëerd. Dit kan desgewenst worden vergroot door de vloer van de vide te 'dichten'.


Tussengelegen riante badkamer voorzien van ruime inloopdouche, vloerverwarming, toilet en breed wastafelmeubel.


De hoofdslaapkamer is aan de achterzijde gelegen voorzien van inbouwkast en schuifpui naar het terras aan de achterzijde, naastgelegen tweede slaapkamer welke tevens goed gebruikt kan worden als werkkamer en ook beschikt over een schuifpui naar het terras.

Goed terras aan de achterzijde (NO) met fantastisch uitzicht richting CS en Paleistuin.

BIJZONDERHEDEN

- Eeuwigdurende erfpacht waarvan de canon en de beheerskosten is afgekocht;
- Energielabel A;
- Bouwjaar 1932;
- Actieve vereniging van eigenaren met professioneel beheer;
- Maandelijkse bijdrage van €156,16;
- Gelegen in voormalige Openbare Bibliotheek;
- Separate berging onderbouw;
- Gemeenschappelijke fietsenberging & containerruimte;
- Beschermd stadsgezicht;
- Zie de plattegronden voor de indeling en complete maatvoering;
- Gezien het bouwjaar van de woning zullen een ouderdoms- en materialenclausule van toepassing zijn;

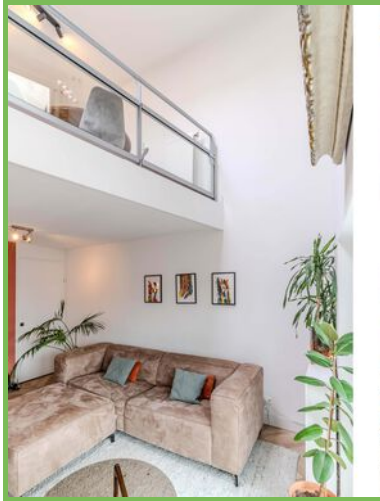

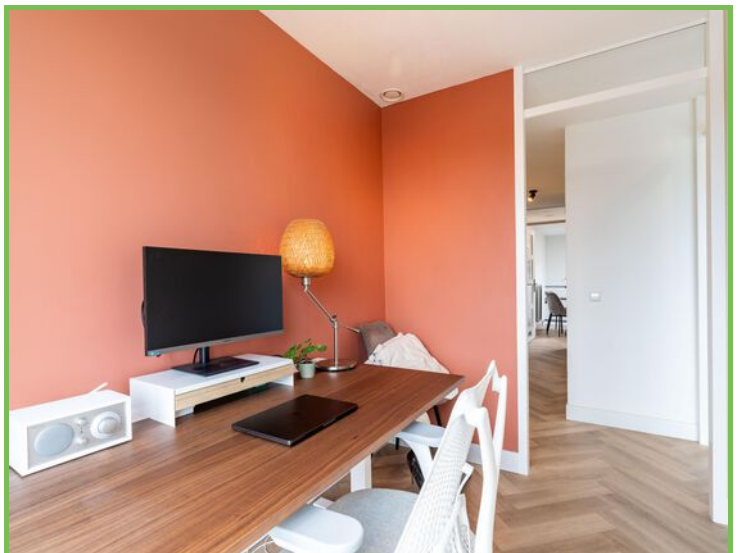





Meer uit de verkoop van je huis halen?


Kies voor een NVM-makelaar.

Vind een local hero op nvmhaaglanden.nl.


Zeker weten.



PLATTEGROND

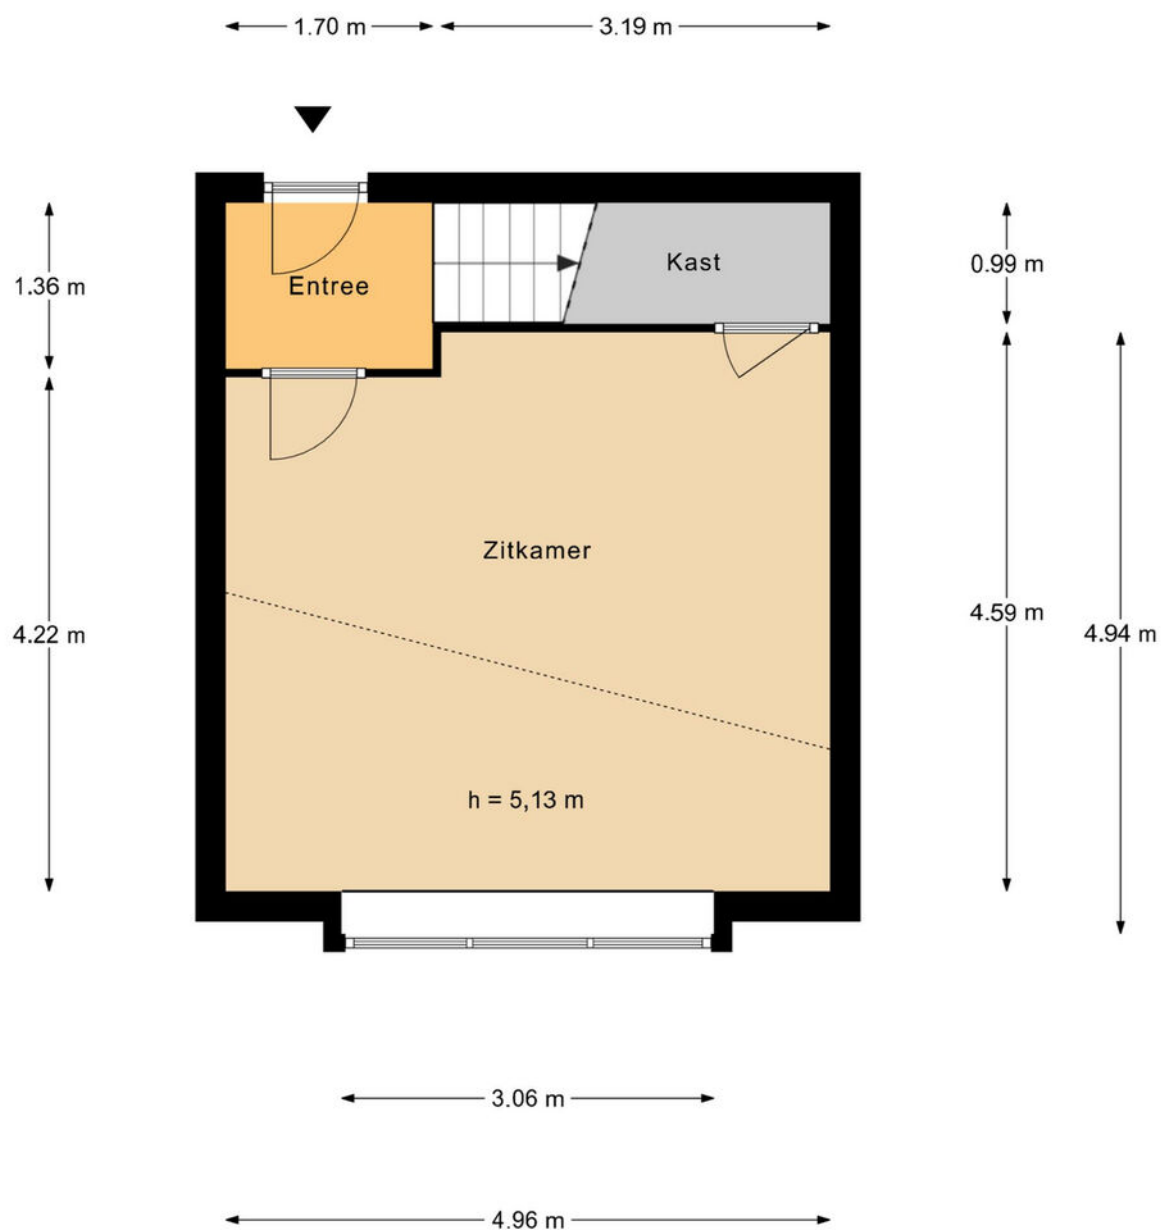


3e Verdieping
h = 2,43 m
© Homeswitchers

Aan deze plattegronden kunnen geen rechten worden ontleend.




PLATTEGROND

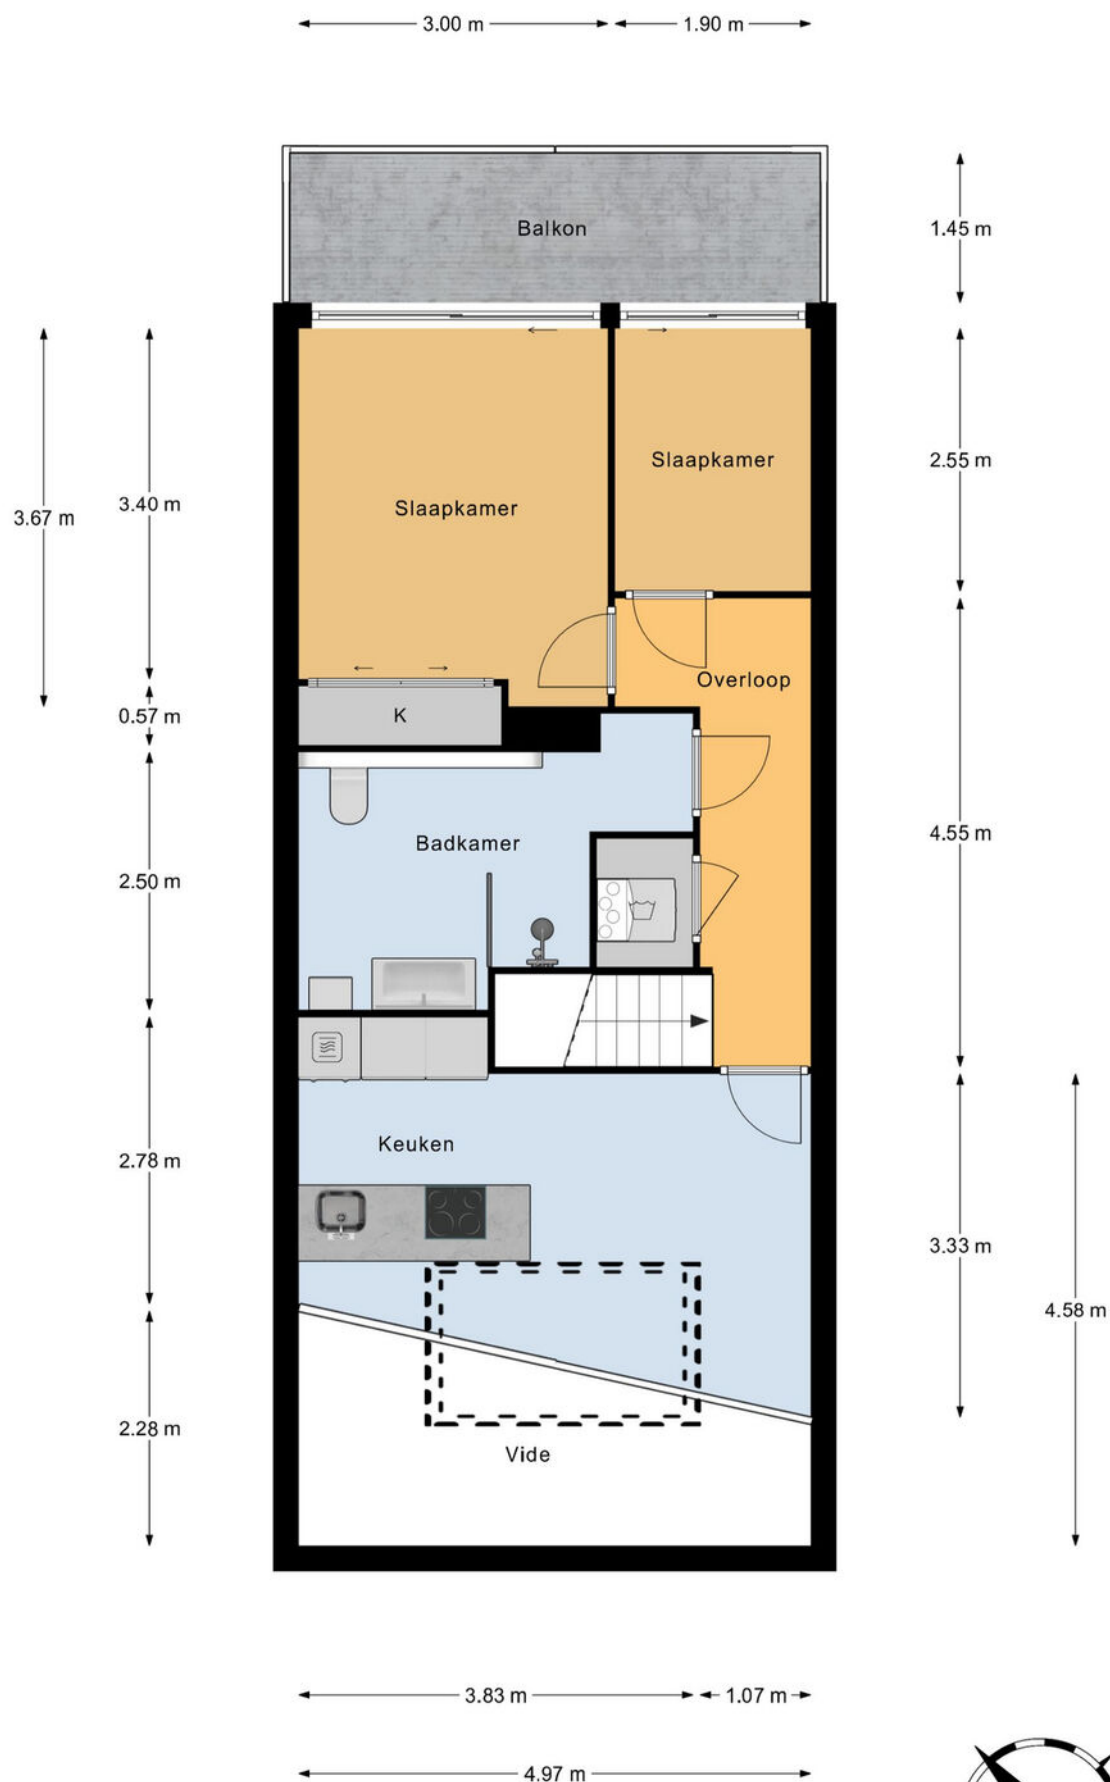

4e Verdieping
h = 2,42 m
© Homeswitchers

Aan deze plattegronden kunnen geen rechten worden ontleend.

PLATTEGROND

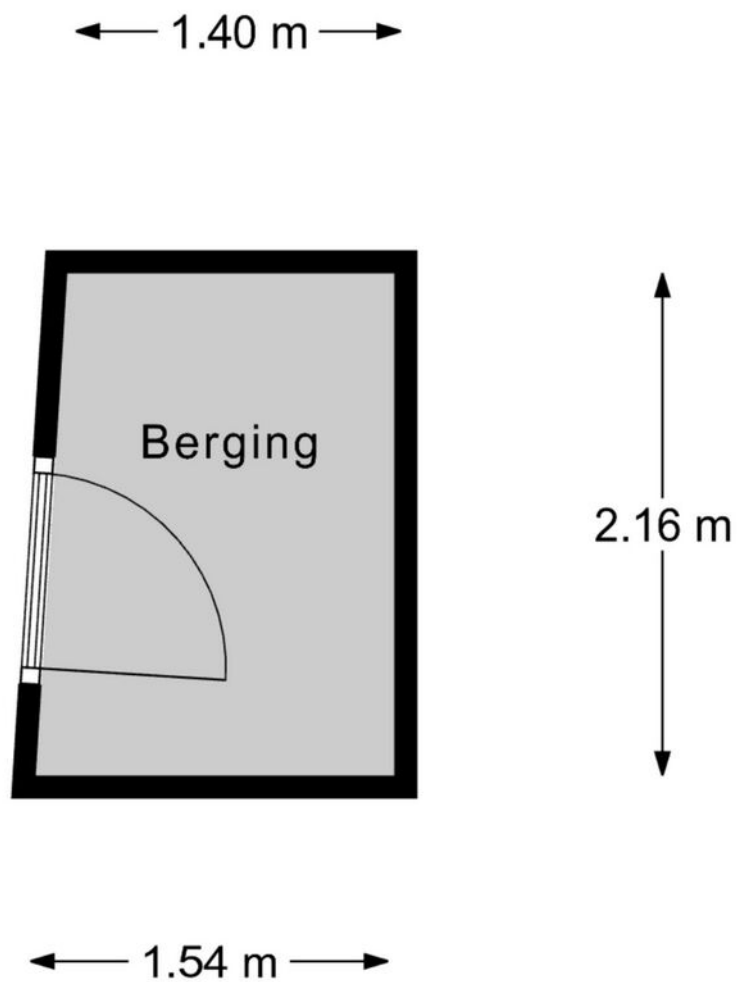

Berging
 $h = 2,10 \text{ m}$
© Homeswitchers

Aan deze plattegronden kunnen geen rechten worden ontleend.

KADASTRALE KAART

Kadastrale kaart

Uw referentie: Bilderdijkstraat 19A



Deze kaart is noordgericht

Schaal 1: 1000

Kadastrale gemeente 's-Gravenhage

Perceel 5391

12345

25

Huisnummer

Vastgestelde kadastrale grens

Voorlopige kadastrale grens

Administratieve kadastrale grens

Bebouwing




kadaster

Aan dit uittreksel kunnen geen betrouwbare maten worden ontleend.

De Dienst voor het kadaster en de openbare registers behoudt zich de intellectuele eigendomsrechten voor, waaronder het auteursrecht en het databankenrecht.

Voor een eensluitend uittreksel, geleverd op 26 november 2025
De bewaarder van het kadaster en de openbare registers

LOCATIE OP DE KAART

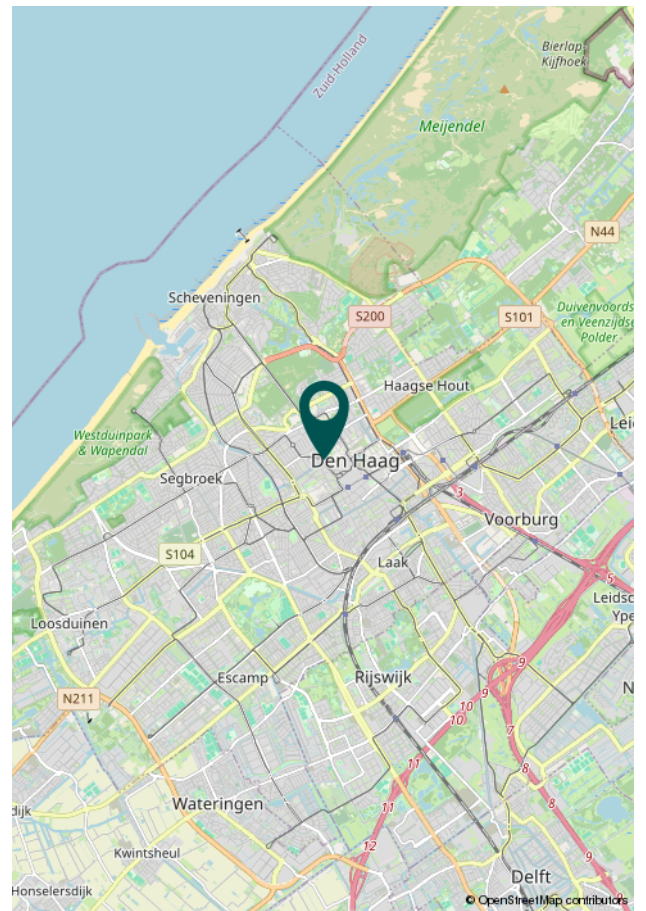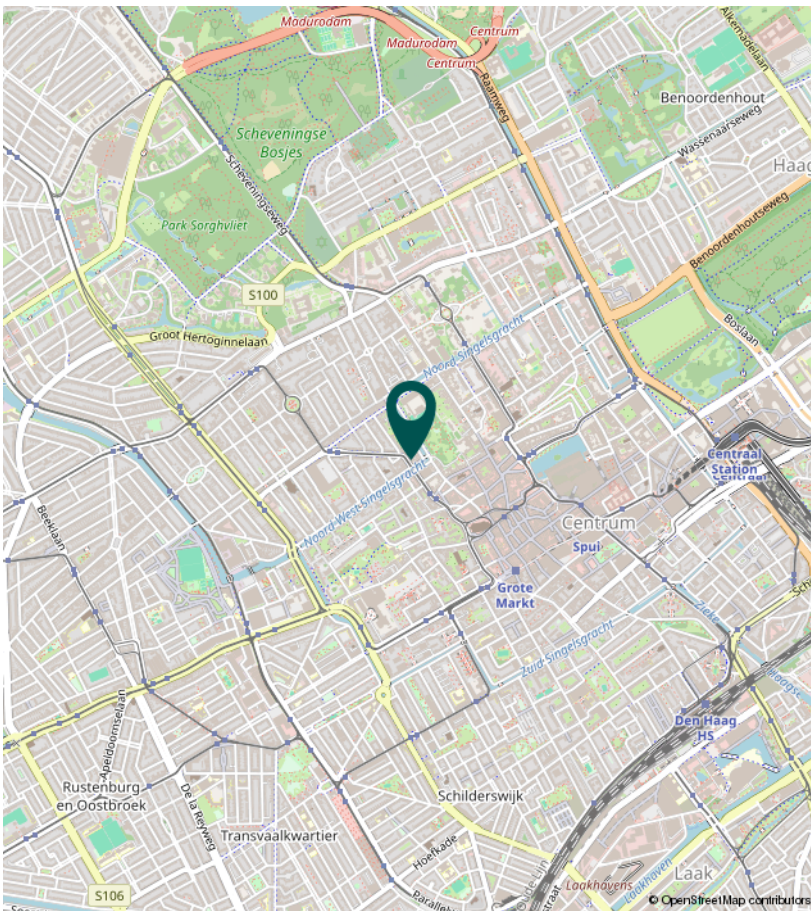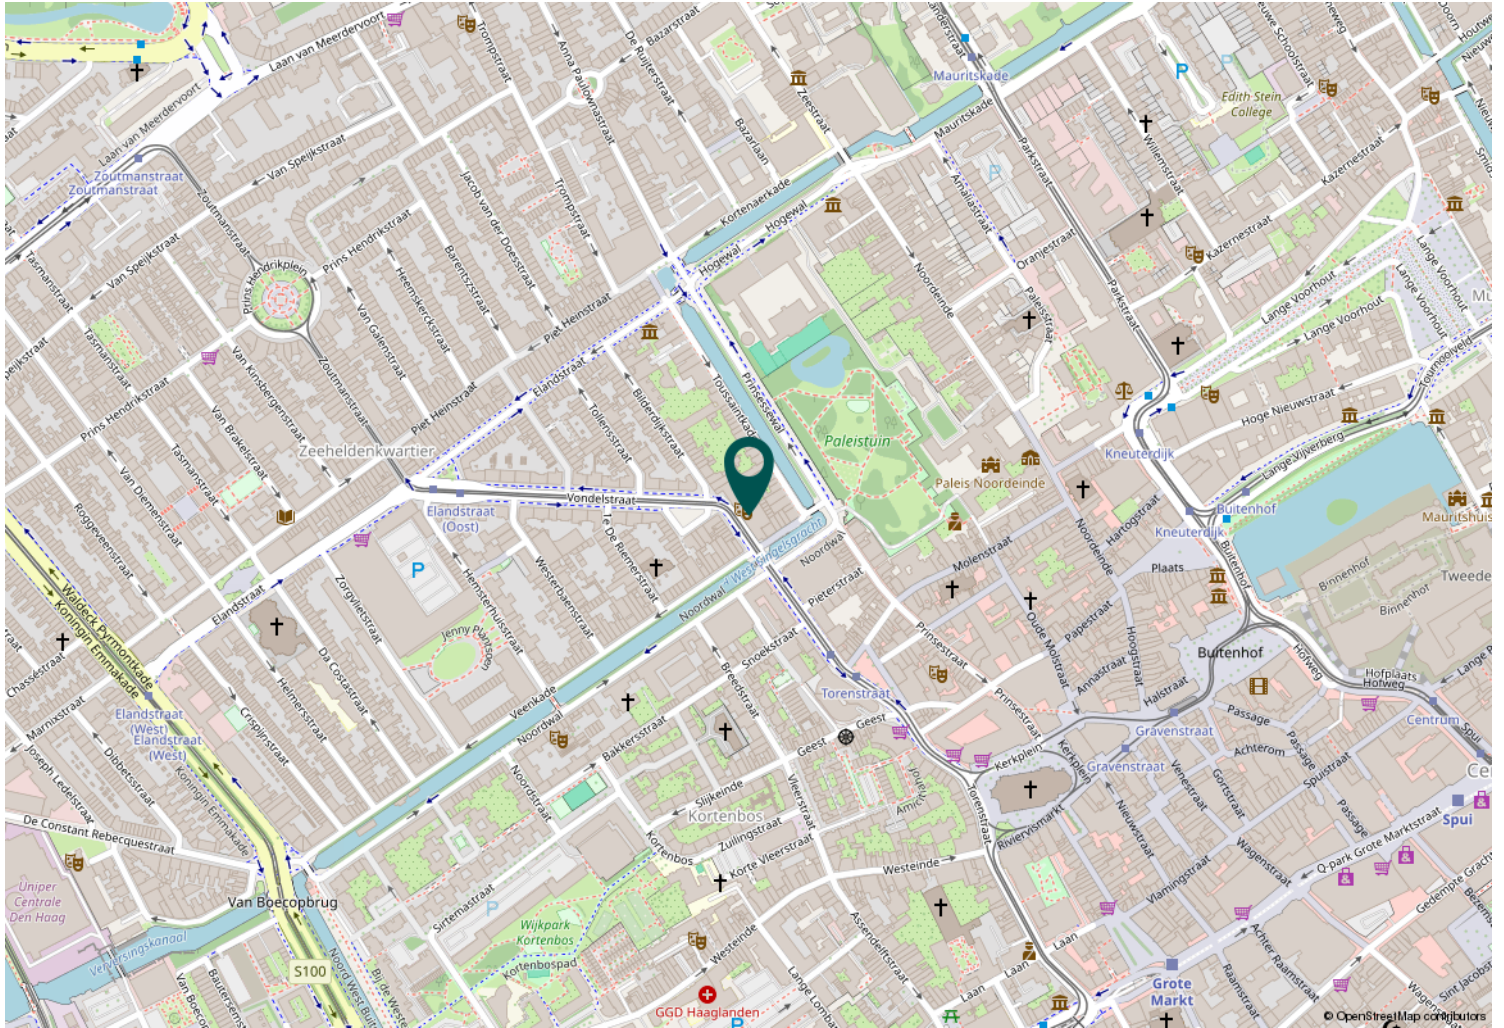

VESTIGINGEN



Vestiging Haaglanden

070-3560412

haaglanden@hwmakelaars.nl

Bezoekadres

Nassauplein 14

2585 EB 's-Gravenhage

Vestiging Rijnmond

010-2889977

rijnmond@hwmakelaars.nl

Bezoekadres

WTC Rotterdam

Beursplein 37

3011 AA Rotterdam

VERKOOPPROCEDURE

Bezichtiging

U maakt een afspraak voor het bezichtigen van de woning. Wij raden u aan een NVM-aankoopmakelaar mee te nemen. Uw NVM-aankoopmakelaar bekijkt het huis met andere ogen. Hij let vooral op het onderhoud van de woning en eventuele gebreken. In sommige gevallen adviseert hij een bouwkundig specialist in te schakelen voor nader onderzoek. Ook hoort u van hem of er al meer bezichtigingen zijn geweest en welke biedingsprocedure wordt gehanteerd. Vergeet niet om bij een bezichtiging ook even door de buurt te lopen.

Bod uitbrengen

U geeft aan H&W Makelaars door dat u interesse heeft in de woning en dat u een bod uit wil brengen. Als u een bepaalde woning wilt kopen, adviseert uw aankoopmakelaar u over de juiste biedingsstrategie en een goed openingsbod. Als taxateur heeft hij veel ervaring met het bepalen van de juiste prijs. Verder helpt uw aankoopmakelaar bij het vaststellen van de ontbindende voorwaarden. Op basis van deze voorwaarden kan een koopovereenkomst alsnog ontbonden worden. Welke biedingsstrategie uiteindelijk gekozen wordt, is afhankelijk van de situatie. Een bod dient schriftelijk te gebeuren. In dit bod moet een aantal zaken, zoals prijs, aanvaardingsdatum en eventuele overige voorwaarden (bijvoorbeeld een financieringsvoorbehoud of een bouwtechnische keuring) genoemd worden. U bent pas in onderhandeling als de verkopende partij reageert op uw bod door een tegenbod te doen. U bent echter nog niet in onderhandeling als de verkopende makelaar aangeeft dat hij uw bod met de verkoper zal bespreken. Alle onderhandelingen lopen uitsluitend via de verkopende makelaar. In principe gaan wij in onderhandeling met degene die als eerste een (serieuze) bod uitbrengt. Wanneer de verkoper akkoord gaat met uw voorstel, dan heeft u in principe de woning gekocht.

Overeenstemming en koopakte

Accepteert de verkoper uw bod, dan wordt de koopovereenkomst opgesteld. De basis hiervoor is de NVM koopakte. De aankoopmakelaar loopt de koopovereenkomst met u door om te zien of alle gegevens kloppen. Bij de koopakte behoren ook de lijst roerende zaken, de door de verkoper ingevulde vragenlijst, de kadastrale gegevens, een kopie van het eigendomsbewijs en het energielabel. Bij appartementen worden ook de gegevens van de VvE bijgevoegd. Is alles in orde, dan parafieren u en de verkoper de koopovereenkomst. Alleen een door beide partijen ondertekende koopovereenkomst is geldig.

De koopovereenkomst gaat naar de notaris en u heeft vervolgens een wettelijke bedenktijd van drie dagen. Binnen deze tijd kunt u alsnog afzien van de aankoop. Doet u dit niet, zijn de financiën rond en vormen ook eventuele andere ontbindende voorwaarden geen obstakel meer, dan vindt op de afgesproken opleveringsdatum de overdracht plaats bij de notaris.

Meldings- en onderzoeksplicht

Naast de meldingsplicht van de verkoper (hij dient alle niet zichtbare en hem bekende gebreken en verontreinigingen aan u te melden) heeft u als koper ook een plicht tot onderzoeken. Indien u dat nodig acht, kunt u uit eigen beweging een aantal zaken nader (laten) onderzoeken, bijvoorbeeld door een eigen adviseur/makelaar of een bouwkundige. Uiteraard kunt u ook zelf informatie inwinnen bij het Kadaster, de gemeente, de nutsbedrijven, eventuele VvE's of bouwkundige bureaus. Toch kan het zijn, dat er in de woning gebreken aanwezig zijn waarvan de verkoper het bestaan niet kent. Na de koop zijn deze risico's voor u als koper, tenzij u kunt aantonen, dat de verkoper deze zaken bewust voor u verborgen heeft gehouden. Met name bij oudere panden dient u er hiernaast rekening mee te houden, dat deze op een aantal punten niet (kunnen) voldoen aan de huidige bouwkundige kwaliteitseisen.

Bouwtechnische keuring

Wanneer u als koper aanleiding ziet om een bouwtechnische keuring te laten uitvoeren kunt u dit uiteraard doen, de kosten hiervan komen voor rekening van koper. Indien u een bouwtechnische keuring als voorbehoud bij de koop wenst op te nemen, dient u dit bij het uitbrengen van het bod te vermelden. De termijn die wij voor een ontbindende voorwaarde voor een bouwtechnische keuring aanhouden is 2 weken na het sluiten van de koop.

Rechtsgeldige koopovereenkomst pas ná ondertekening

Een mondelinge overeenstemming tussen de particuliere verkoper en de particuliere koper is niet rechtsgeldig. Met andere woorden: er is geen koop. Er is pas sprake van een rechtsgeldige koop als de particuliere verkoper en de particuliere koper de koopovereenkomst hebben ondertekend. Dit vloeit voort uit artikel 7:2 Burgerlijk Wetboek. Een bevestiging van de mondelinge overeenstemming per e-mail of een toegestuurd concept van de koopovereenkomst wordt overigens niet gezien als een 'ondertekende koopovereenkomst'.

Financiering

Wanneer uw bod door de verkoper is geaccepteerd, is het voor u zaak de financiering rond te maken. Vaak sluit men hiervoor een hypotheek af. Aan de hand van de koopsom, eventuele verbouwplannen, uw eventuele eigen geld en de zogenaamde kosten koper (de kosten van de kadastrale inschrijving, overdrachtsbelasting en uw notariskosten voor het transport), kan uw hypotheekadviseur precies vaststellen welk bedrag u aan hypotheek nodig hebt.

Een hypotheekadviseur kan u adviseren over een hypotheek die bij u past. Wellicht komt u in aanmerking voor de Nationale Hypotheek Garantie. De koopprijs van uw woning moet dan wel onder de NHG-grens liggen. Meestal is voor de financiering een taxatie nodig.

Hiervoor heeft u vrijwel altijd een taxatierapport van een gecertificeerde taxateur nodig. Uw aankoopmakelaar en uw verkoopmakelaar mogen deze niet opstellen, omdat ze bij het onderhandelingsproces zijn betrokken. Maar ze kunnen u wel helpen met het vinden van een gecertificeerde taxateur.

Kosten koper/vrij op naam

Als u een bestaande woning koopt, krijgt u te maken met kosten koper (k.k.). De koper betaalt deze en ze bestaan uit:

- de overdrachtsbelasting (op dit moment 2%)
- de notariskosten voor het opmaken van de leveringsakte en de kosten voor het inschrijven daarvan in het Kadaster.

Daarnaast komen nog de eventuele kosten voor een financiering voor rekening van de koper. Bij de koop van een nieuwbouwwoning staat vaak de term “vrij op naam” (v.o.n.). Dit houdt in dat alle kosten met betrekking tot het verkrijgen van het eigendom van de woning in de koopsom zijn begrepen. Echter de kosten van een eventuele financiering zijn nog steeds voor rekening van de koper.

Voorbehoud financiering

Eén van de voorwaarden die een koper doorgaans stelt bij het bieden, betreft het financieringsvoorbehoud. Als koper heeft u zo de mogelijkheid om te bieden op voorwaarde dat de bank u op normale voorwaarden en condities een hypotheek wil verstrekken. Na het eens te zijn geworden over de koopsom en de overige randvoorwaarden heeft u nog een aantal weken de tijd om de bank te laten berekenen of ze u, op basis van o.a. uw inkomen, de hypotheek willen verstrekken. Om teleurstelling te voorkomen is het verstandig om, voordat u gaat bieden, een berekening te laten maken door een hypotheekadviseur. Indien u onverhoopt toch een beroep moet doen op deze ontbindende voorwaarde, dan dient u dit goed gedocumenteerd te kunnen aantonen met één afwijzing van een erkende geldverstekkende bankinstelling.

Onderhoudstoestand woning

Indien de verkoper niet in de woning heeft gewoond wordt er een clause in de koopakte opgenomen waarin dit wordt vermeld. Deze clause luidt: “Verkoper heeft koper er nadrukkelijk op geattendeerd op het feit dat hij het verkochte nooit zelf feitelijk heeft gebruikt en dat hij derhalve koper niet heeft kunnen informeren over eigenschappen c.q. gebreken aan het verkochte waarvan hij op de hoogte zou zijn geweest als hij het verkochte zelf feitelijk had gebruikt. In dit kader zijn partijen uitdrukkelijk overeen gekomen dat dergelijke eigenschappen c.q. gebreken voor risico en rekening van koper komen en dat bij vaststelling van de koopsom hiermee rekening is gehouden.”

Ouderdomsclausule

Als het een wat oudere woning betreft zal in de koopakte ook de algemene ouderdomsclausule opgenomen worden. In deze clause staat o.a. dat de woning X-jaar oud is en dat de eisen die aan de bouwkundige kwaliteit gesteld mogen worden aanzienlijk lager liggen dan bij nieuwe woningen.

Asbestclausule

Als het bouwjaar van vóór 1993 is, is het wel mogelijk dat in de onroerende zaak asbesthoudende materialen zijn verwerkt, hetgeen voor rekening en risico van koper komt. Verkoper verklaart, dat tenminste gedurende de periode dat hij eigenaar/gebruiker was, voor zover bekend op of in de onroerende zaak geen asbesthoudende materialen zijn aangebracht, anders dan in die tijd gebruikelijk was.

Waarborgsom

In de koopakte zal worden opgenomen dat de koper na het tot stand komen van de koopovereenkomst een bank-garantie stelt of een waarborgsom van 10% van de koop-som stort. De waarborgsom wordt gestort op een bank-rekening (derdengelden) van de notaris.

De overdracht bij de notaris

Als een datum is vastgesteld voor overdracht van de woning, adviseert uw aankoopmakelaar u over alles wat moet worden geregeld. Zo vergeet u niets en kan de notaris de eigendomsoverdracht (akte van levering) voorbereiden. Een paar dagen voor de levering krijgt u van de notaris een concept-leveringsakte en een nota van afrekening.

Controleer altijd samen met uw aankoopmakelaar of alle gegevens kloppen. Vlak voor de overdracht inspecteert u samen met uw aankoopmakelaar de woning om te zien of deze nog in de afgesproken staat is. Daarna betaalt u (vrijwel altijd via de hypotheekverstrekker) bij de notaris de koopsom, de overige kosten en zo nodig de prijs van de overgenomen roerende zaken.

Vervolgens tekent u de akte van levering. De woning staat nu op uw naam en wordt door de notaris ingeschreven bij het Kadaster.



H&W Makelaars Haaglanden
070-3560412
haaglanden@hwmakelaars.nl

Nassauplein 14
2585 EB 's-Gravenhage
hwmakelaars.nl

INTERESSE?

Neem dan contact op met ons kantoor.

