

Marshallstraat 50

Egmond aan Zee

Vraagprijs

€ 615.000

k.k.





Kenmerken & specificaties

Bouwjaar:	1985
Soort:	Tussenwoning
Kamers:	7
Inhoud:	516 m ³
Woonoppervlakte:	159 m ²
Perceeloppervlakte:	120 m ²
Gebouw gebonden buiten ruimte:	12 m ²
Externe bergruimte:	6 m ²
Verwarming:	cv ketel, vloerverwarming gedeeltelijk
Isolatie:	dakisolatie, muurisolatie, vloerisolatie, dubbel glas, hr en hr++ glas
Energie label:	B

Omschrijving

Wonen op een unieke locatie: vlakbij kust én duinen!

Op slechts één minuut lopen van het strand en vrijwel direct grenzend aan de duinen bevindt zich deze uitzonderlijk ruime woning met maar liefst zes slaapkamers. Hier komen comfort, moderne afwerking en een heerlijke woonbeleving samen. Deze woning onderscheidt zich door de vele woonmeters (159 m²), de bijzondere vormgeving en het gemak van drie slaapkamers én een complete badkamer op de begane grond.

Via het bordes aan de voorzijde betreedt u de woning en komt u binnen in de ruime hal, voorzien van airconditioning. Op de begane grond bevinden zich drie slaapkamers, waarvan één met wastafel en directe toegang tot de tuin. Eén van de kamers wordt momenteel gebruikt als wasruimte met aansluitingen voor wasmachine en droger. De ruime badkamer is uitgerust met een douche, ligbad, toilet en wastafel.

De eerste verdieping vormt het hart van de woning. De lichte, royale woonkamer is voorzien van vloerverwarming alsmede airconditioning en dankzij de grote raampartijen geniet u van een fraai uitzicht op de omgeving. Via een schuifpui is het balkon op het zuidwesten te betreden, een absolute highlight van de woning, waar u heerlijk kunt ontspannen met prachtig zicht naar de duinen en richting de kust. Hier ervaart u elke dag een vakantiegevoel! De moderne open keuken is voorzien van diverse inbouwapparatuur en biedt alle ruimte voor kookplezier en gezellig tafelen.

Op de tweede verdieping bevinden zich nog drie ruime, goed ingedeelde slaapkamers - ideaal voor een gezin, logees of als thuiswerkplek. Tevens treft u hier de c.v. installatie en een extra wasmachine aansluiting.

Er zijn meerdere mogelijkheden om van het buitenleven te genieten; naast het balkon beschikt de woning over zowel een voor- als achtertuin. In de voortuin staat een stenen berging. Dankzij 12 zonnepanelen en grotendeels HR++ glas is de woning bovendien energiezuinig en toekomstbestendig. Gelegen aan de rand van Egmond aan Zee biedt deze woning het beste van twee werelden: rust, natuur en ruimte, gecombineerd met comfort, luxe en de gezelligheid van het kustdorp. Het sfeervolle centrum met restaurants, terrassen, winkels en de boulevard liggen allemaal op kort afstand. Een unieke kans op een bijzondere woonplek!

Bouwjaar: 1985

Woonoppervlakte: 159 m²

Perceeloppervlakte: 120 m²

Inhoud: 516 m³

Indeling:

Begane grond: entree, hal, meterkast, drie slaapkamers, badkamer:

1e verdieping: overloop, toilet, berging, woonkamer met toegang tot balkon, open keuken;

2e verdieping: overloop, stookruimte, drie slaapkamers.

Bijzonderheden:

- * gelegen vlakbij de kust en duinen
- * zeer veel woonruimte en zes slaapkamers
- * drie slaapkamers en badkamer op de begane grond
- * grote, lichte woonkamer met vloerverwarming en airco
- * airco in gang begane grond en woonkamer (beide single-split)
- * open keuken met inbouwapparatuur
- * 12 zonnepanelen
- * balkon met fantastisch uitzicht
- * moderne, verzorgde afwerking
































Begane grond




1e verdieping

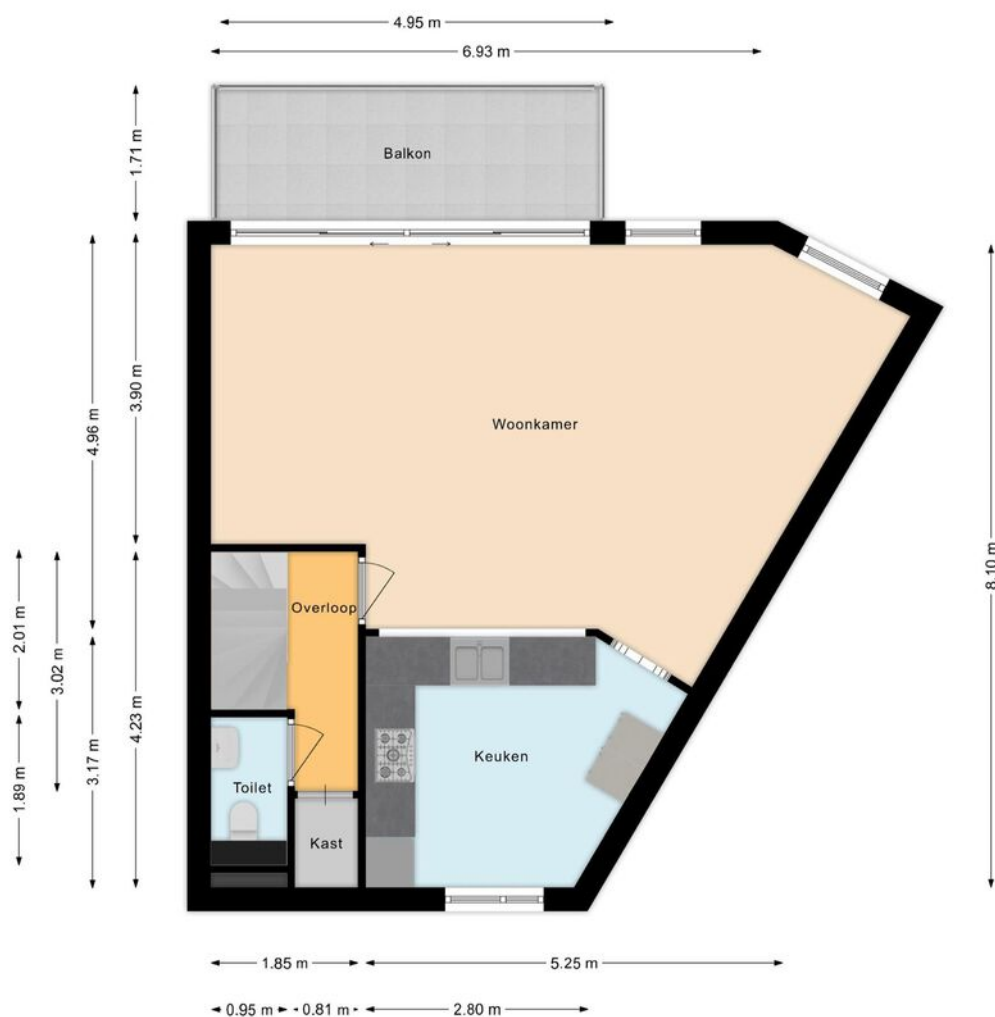

2e verdieping




Berging

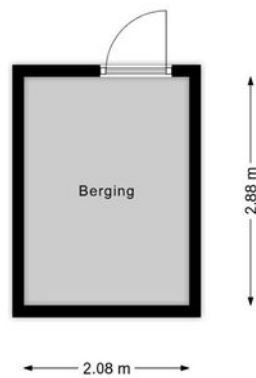

Kadastrale kaart

Kadastrale kaart




Uw referentie: Kruijff Makelaardij

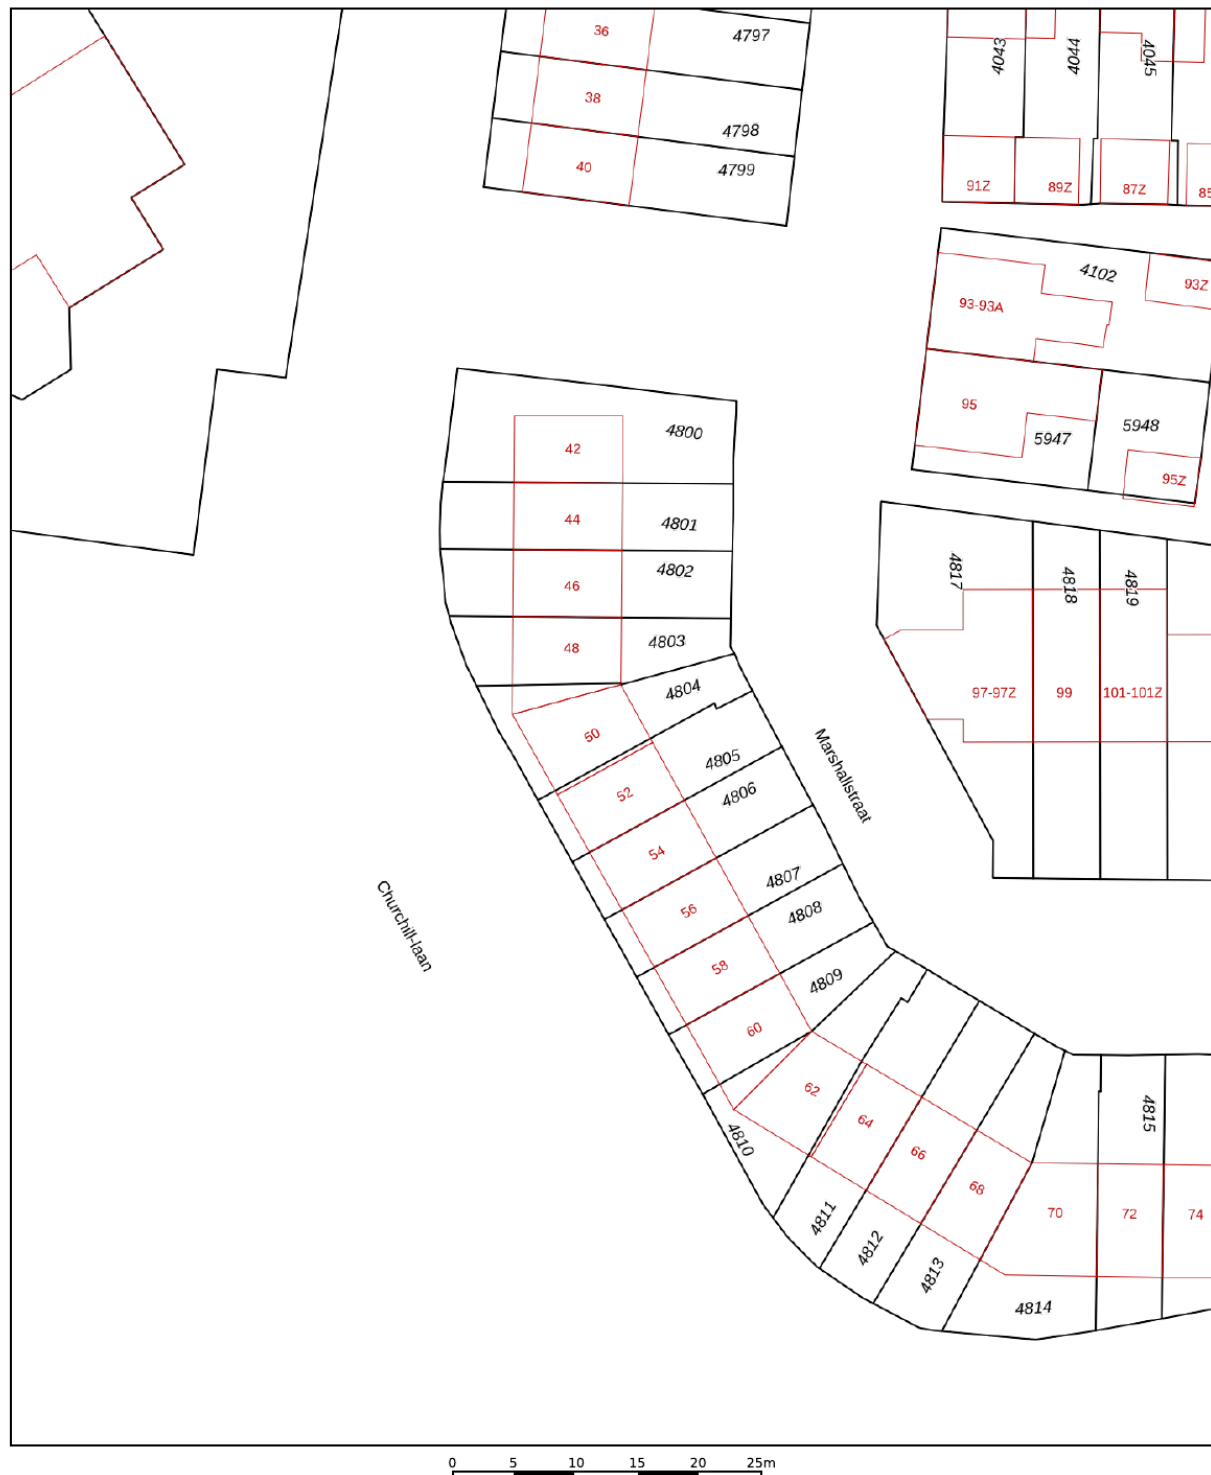

12345	Deze kaart is noordgericht	Schaal 1: 500	
25	Perceelnummer		
	Huisnummer		
	Vastgestelde kadastrale grens	Kadastrale gemeente	Egmond aan Zee
	Voorlopige kadastrale grens	Sectie	A
	Administratieve kadastrale grens	Perceel	4804
	Bebouwing		
Voor een eensluidend uittreksel, geleverd op 30 oktober 2025		Aan dit uittreksel kunnen geen betrouwbare maten worden ontleend.	
De bewaarder van het kadaster en de openbare registers		De Dienst voor het kadaster en de openbare registers behoudt zich de intellectuele eigendomsrechten voor, waaronder het auteursrecht en het databankenrecht.	



Locatie op de kaart

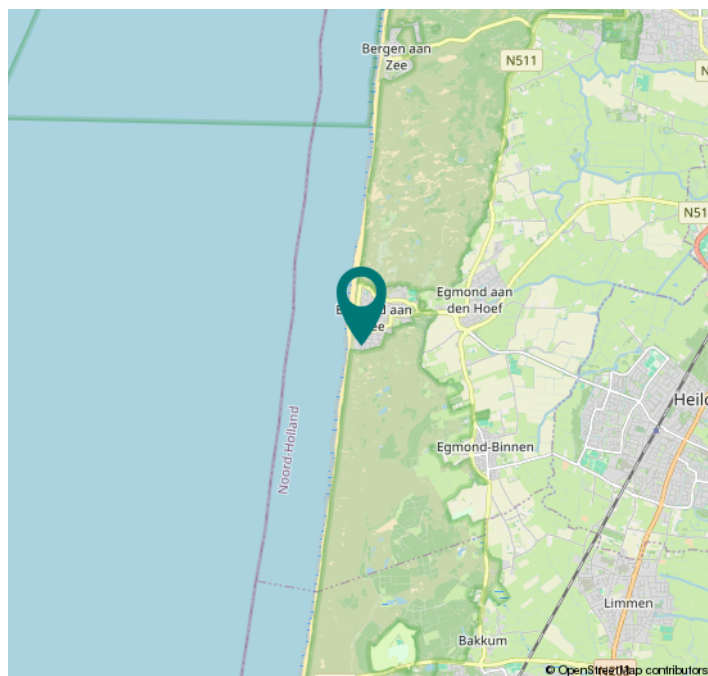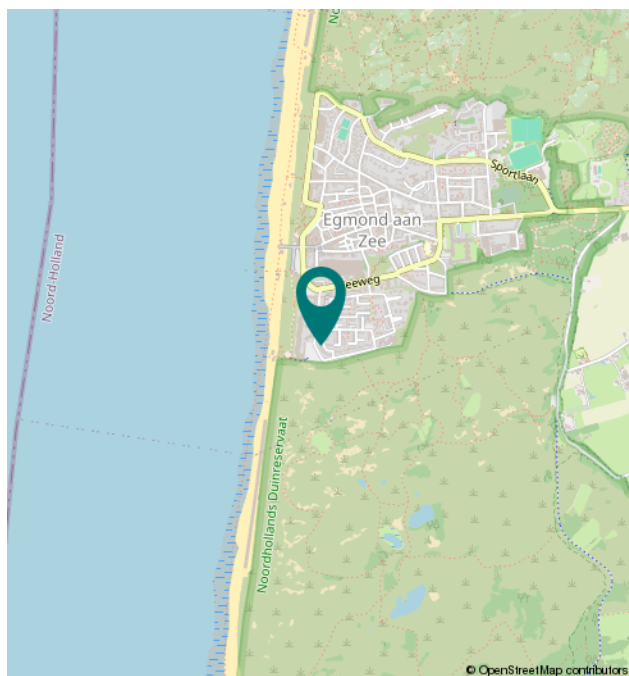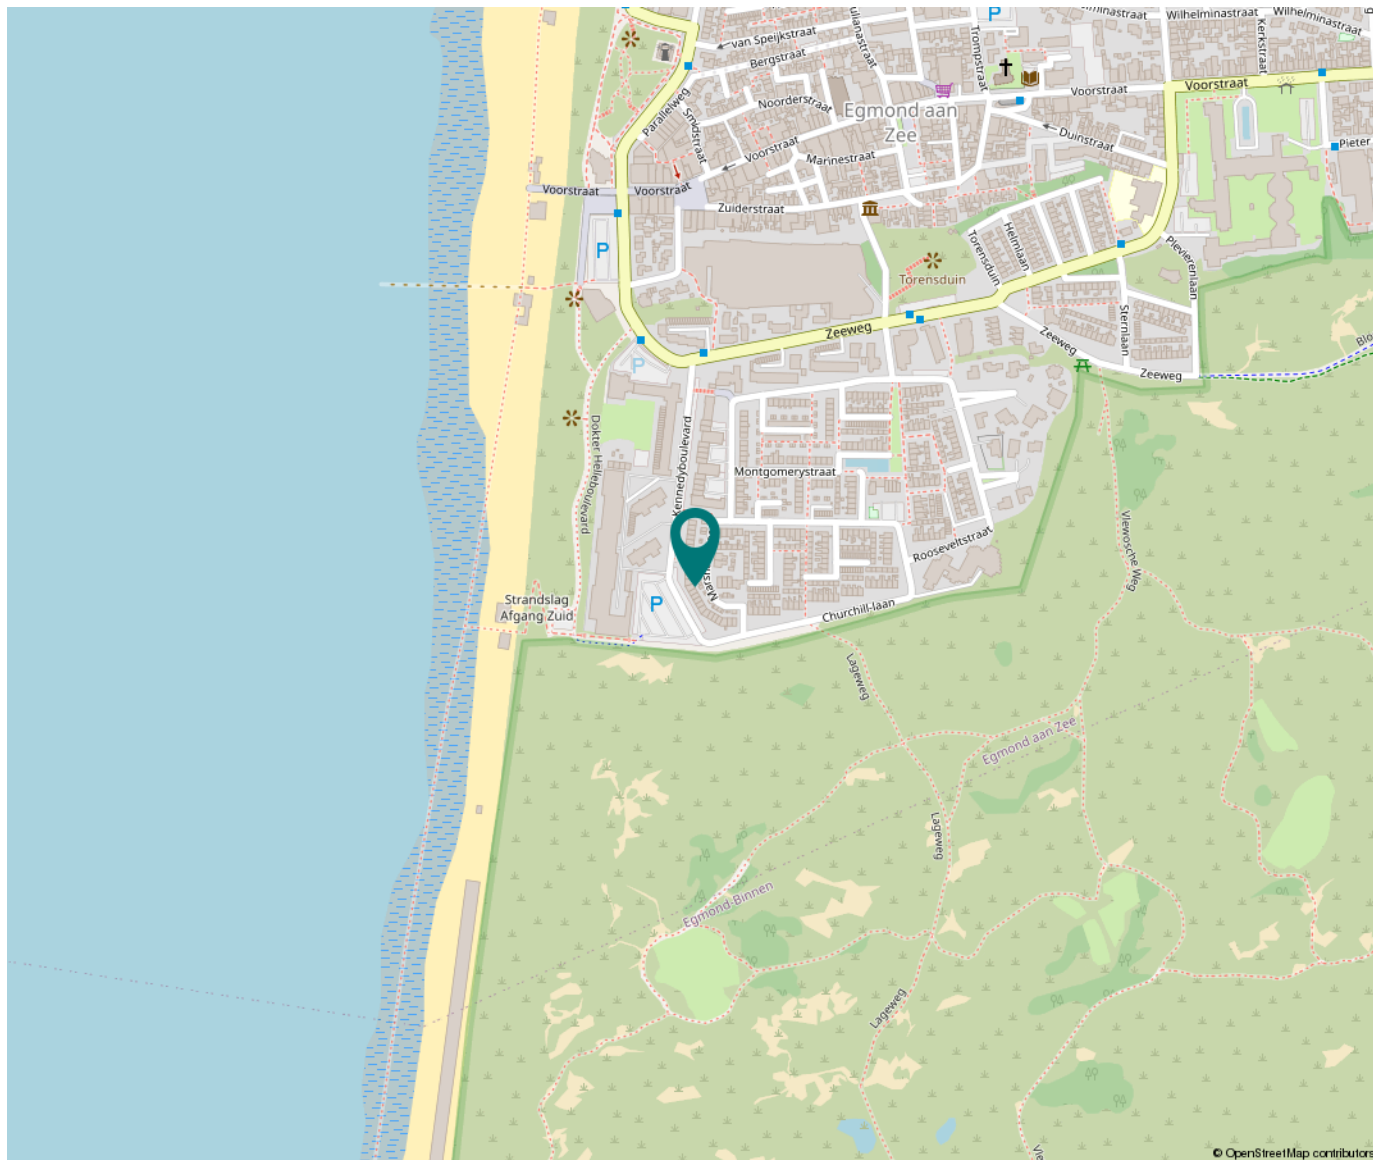

Lijst van zaken

	Blijft achter	Gaat mee	Ter overname	NVT
Woning - Interieur				
Inbouwspots/dimmers	x			
Opbouwspots/armaturen/lampen/dimmers		x		
Losse (hang)lampen		x		
Gordijnrails		x		
Gordijnen		x		
Overgordijnen				x
Vitrages				x
Rolgordijnen	x			
Lamellen				x
Jaloezieen	x			
(Losse) horren/rolhorren				x
Vloerbedekking				x
Parketvloer				x
Houten vloer(delen)				x
Laminaat	x			
Plavuizen	x			
(Voorzet) openhaard met toebehoren				x
Allesbrander				x
Houtkachel				x
(Gas)kachels				x
Designradiator(en)				x
Radiatorafwerking				x
Spiegelwanden	x			
Schilderij ophangstelsel				x
Woning - Keuken				
Keukenblok (met bovenkasten)	x			
Kookplaat	x			
(Gas) fornuis				x
Afzuigkap	x			
Magnetron	x			

Lijst van zaken

	Blijft achter	Gaat mee	Ter overname	NVT
Oven	x			
Combi-oven/combimagnetron				x
Koelkast				x
Vriezer				x
Koel-vriescombinatie	x			
Vaatwasser	x			
Quooker				x
Koffiezetapparaat				x
Woning - Sanitair/sauna				
Toilet	x			
Toiletrolhouder	x			
Toiletborstel(houder)	x			
Fontein	x			
Ligbad	x			
Jacuzzi/whirlpool				x
Douche (cabine/scherf)	x			
Stoomdouche (cabine)				x
Wastafel	x			
Wastafelmeubel				x
Planchet	x			
Toiletkast	x			
Badkamer Toilet	x			
Badkamer Toiletrolhouder	x			
Badkamer Toiletborstel(houder)	x			
Sauna met toebehoren				x
Woning - Exterieur/installaties/ veiligheid/energiebesparing				
Schotel/antenne				x
Brievenbus	x			
Kluis				x
(Voordeur)bel	x			

Lijst van zaken

	Blijft achter	Gaat mee	Ter overname	NVT
Alarminstallatie				x
(Veiligheids)sloten en overige inbraakpreventie				x
Rookmelders				x
(Klok)thermostaat	x			
Airconditioning	x			
CV-installatie	x			
Boiler				x
Geiser				x
Screens				x
Rolluiken				x
Zonwering buiten	x			
Telefoonaansluiting/internetaansluiting	x			
Veiligheidsschakelaar wasautomaat				x
Waterslot wasautomaat				x
Zonnepanelen	x			
Oplaadpunt elektrische auto				x
Tuin				
Tuinaanleg/bestrating	x			
Beplanting	x			
Buitenverlichting	x			
Tijd- of schemerschakelaar/bewegingsmelder				x
Tuinhuis/buitenberging				x
Kasten/werkbank in tuinhuis/berging				x
(Broei)kas				x
(Sier)hek				x
Vlaggenmast(houder)	x			
Hout vernieuwen balkonschutting voor	x			

Statistieken

Buurtinformatie - Bergen (NH.) / Egmond aan Zee

Leeftijd



0 - 14: 10%

15 - 24: 9%

25 - 44: 18%

45 - 64: 31%

65+: 32%

Huishoudens



Eenpersoons: 44%

Zonder kinderen: 31%

Met kinderen: 25%

Koop / huur



Koop: 65%

Huur: 35%



1,0 per huishouden



50%



50%

Wonen in de Egmond



Geschiedenis

In de vroege Middeleeuwen stichtte graaf Dirk I rond 950 een klooster voor nonnen aan de rand van de duinen. Graaf Dirk II verving het nonnenklooster door een abdij. Deze Sint-Adelbertabdij te Egmond-Binnen is de oudste abdij in Nederland. De abdij groeide uit tot het belangrijkste culturele centrum van het middeleeuwse Holland en had een zeer grote en befaamde bibliotheek.

In het jaar 977 ontstond achter de duinen het dorp Egmond aan Zee, later bestuurd door de abdij en haar beschermheer. Het nabijgelegen, reeds voor de vroege middeleeuwen bestaande, dorp Hallum veranderde in de loop van de tijd van naam. In 1350 komt de plaats voor als Egmunde. In later stadium komt de plaats voor als Egmont Binne. Het ridderslacht van Egmond, het Huis van Egmont, vestigde zich op een grote boerderij (hoeve) ten noorden van de abdij. Uit deze hoeve ontstond de plaats Egmond aan den Hoef en in de 11e eeuw het slot van de graven van Egmond.

In 1573 werden de abdij en het kasteel op bevel van Willem van Oranje verwoest. De fundamenteën van het slot Egmond zijn in de jaren dertig van de 20e eeuw opgemetseld in het kader van een werkgelegenheidsproject. Ze zijn samen met het restant van de Rentmeestertoren, omgeven door de slotgracht, nog te bezichtigen in Egmond aan den Hoef. De oude slotkapel, gelegen naast de slotruïne, is in de twintigste eeuw in oude luister hersteld.

In 1978 zijn Egmond aan Zee, Egmond aan den Hoef, Egmond-Binnen en de polderbuurtschap Egmondermeer samen opgegaan in de gemeente Egmond. Op 1 januari 2001 is de gemeente Egmond gefuseerd met de gemeente Bergen en Schoorl tot de nieuwe gemeente Bergen.

In de Egmonden vindt u tal van verenigingen op het gebied van kunst, cultuur en recreatie. Naast de Abdij van Egmond in Egmond-Binnen en het Slot op den Hoef met de Slotkapel en de Slotgracht in Egmond aan den Hoef, is één van de grootste trekpleisters uiteraard het strand! In de zomer trekt dit jaarlijks vele tienduizenden bezoekers en vooral Egmond aan Zee bruist dan van vertier. Maar ook in de winter is het allerm minst saai. Op zondag zijn de winkels in Egmond aan Zee, het winkelcentrum De Dreihoeck in Egmond aan den Hoef en de Dekamarkt in Egmond-Binnen geopend. Tevens worden er tal van activiteiten georganiseerd die zorgen voor een levendig geheel, zoals bijv. de jaarlijkse halve marathon, de wandelmarathon, de nieuwjaarsduik en de visserijdag. In de maanden juni, juli en augustus vindt er elke woensdag van 17.00 - 22.00 uur een gezellige braderie plaats in Egmond aan Zee. In de zomermaanden is er zondagavond het 'Loop naar de pomp' festival in Egmond aan Zee.

Bijzonderheden:

- De inwoners van Egmond aan Zee worden Derpers genoemd, die van Egmond aan den Hoef Hoevers en die van Egmond-Binnen Binders.
- In Egmond aan Zee staat een 37 meter hoge vuurtoren, genaamd J.C.J. van Speijk.
- Elk jaar wordt op de tweede zondag van januari een halve marathon gelopen.
- Sinds 1998 wordt jaarlijks de mountainbike-tocht Egmond-Pier-Egmond gereden.
- In de drie Egmonden wonen gezamenlijk (peildatum: jan. 2021) ongeveer 10.735 inwoners.

Gemeentehuis

Jan Ligthartstraat 4
1817MR Alkmaar
072-8880000

Onderwijs

Basisscholen

In de drie Egmonden zijn in totaal 4 verschillende basisscholen. Twee in Egmond aan Zee: De Branding en De Driemaster (openbaar). Één in Egmond aan den Hoef: Kindcentrum de Kiem en één in Egmond-Binnen: De Windhoek.

Voortgezet onderwijs

De dichtbijzijnde instellingen zijn te vinden in Heiloo, Alkmaar en Bergen.

Huisartsen

In de drie Egmonden zijn in totaal drie verschillende huisartsenpraktijken. Één in Egmond aan Zee: Huisartsenpraktijk Egmond aan Zee. Één in Egmond aan den Hoef: Huisartsenpraktijk de 'De Karmel' en één in Egmond-Binnen: de andere vestiging van Huisartsenpraktijk 'De Karmel'.

Zie voor meer informatie www.bergen-nh.nl

Tarieven 2026

Gemeente Bergen

Onroerende zaakbelasting woning

Van de WOZ-waarde

Tarief eigendom

0,08898 %

Onroerende zaakbelasting niet-woningen

Tarief eigendom

0,46933 %

Tarief gebruik

0,0 %

Afvalstoffenheffing

Eenpersoonshuishouden

€ 232,--

Meerpersoonshuishouden

€ 309,--

2e woning/vakantiewoning

€ 309,--

Extra gft container 240 liter

€ 150,--

Extra restafval container 240 liter

€ 309,--

De belasting wordt vermeerderd met een variabel deel, gebaseerd op het aantal ledigingen per belastingjaar van een container bestemd voor huishoudelijk restafval.

Rolemmer 240l per lediging

€ 6,18

Rolemmer 140l per lediging

€ 3,60

Rioolrechten

0 m³ t/m 300 m³

€ 234,--

301 m³ t/m 400 m³

€ 466,--

401 m³ t/m 500 m³

€ 700,--

501 m³ t/m 600 m³

€ 1.166,--

601 m³ t/m 1000 m³

€ 1.633,--

1001 m³ t/m 1500 m³

€ 2.332,--

1501 m³ t/m 2000 m³

€ 3.498,--

2001 m³ t/m 2500 m³

€ 5.131,--

2501 m³ t/m 3000 m³

€ 6.997,--

3001 m³ en meer

€ 9.795,--

Parkeren - Tarieven per jaar

(Alleen geldig in Egmond aan Zee/Bergen aan Zee/Schoorl van maart t/m oktober alle dagen en november t/m februari in de weekenden, overige dagen vrij parkeren. In Bergen gehele jaar en in Hargen aan Zee t/m oktober)

Bewoner - eerste vergunning

Gratis

Bewoner - tweede vergunning

€ 62,10

Bezoekersvergunning

€ 49,70

Bedrijfsvergunning (per kern)

€ 253,50

Bedrijfsvergunning (gebiedsvrij)

€ 372,80

Verblijfsrecreantenvergunning

€ 337,80

Toeristenbelasting

Toeristenbelasting

Per persoon per overnachting

€ 2,60 p.p.p.overnachting

Forensenbelasting

Forensenbelasting

Van de WOZ-waarde

0,296 %

Parkeerbelasting

Parkeerbelasting

Parkeren bij parkeerautomaat per uur

€ 2,45 (maximaal € 14,70 per dag)

Aanvullende gegevens

Uitnodiging

De aanbieding van deze woning dient te worden gezien als een uitnodiging tot het uitbrengen van een bieding. Indien u op deze woning een bod wilt uitbrengen, kunt u dat (bij voorkeur) via uw eigen makelaar doen. Wij bespreken uw bod en eventuele andere ingekomen biedingen met de eigenaar. Deze bepaalt aan wie hij verkoopt of aan wie hij een tegenvoorstel doet.

Gebreken

Er zijn volgens verkoper de volgende niet direct zichtbare gebreken bekend: zie voor meer info vragenlijst deel B.

Details

Verkoper stelt uitdrukkelijk dat een verkoop niet eerder tot stand komt dan nadat niet alleen over de hoofdzaken (prijs, object) maar ook over de details (zoals oplevering, roerende zaken etc.) overeenstemming is bereikt.

Koopakte

Behoudens nadere afspraken gelden de standaard regels, zoals deze voorkomen in de modelkoopakte die is opgesteld door de Nederlandse Vereniging van Makelaars (NVM). De waarborgsom c.q. bankgarantie is gebruikelijk 10% van de koopsom en wordt voldaan aan de notaris.

Eventueel door de koper te maken voorbehouden (zoals het verkrijgen van een woonvergunning, hypotheek, nationale hypotheekgarantie) worden alleen vermeld als deze in de onderhandelingen zijn afgesproken.

Bedenkijd en opschortende voorwaarde

Bedenkijd:

De koper die een natuurlijke persoon is en niet handelt in de uitoefening van een beroep of bedrijf heeft bedenktijd om deze koopovereenkomst te ontbinden. De bedenktijd duurt drie dagen en begint om 0:00 uur van de dag die volgt op de dag dat de tussen partijen opgemaakte akte (in kopie) aan de koper ter hand gesteld is. Ontvangst van (een kopie van) de akte bij het notariskantoor wordt ook aangemerkt als terhandstelling aan koper.

Indien de bedenktijd op een zaterdag, zondag of algemeen erkende feestdagen eindigt wordt deze verlengd tot en met de eerstvolgende dag die niet een zaterdag, zondag of algemeen erkende feestdag is.

De bedenktijd wordt, zo nodig, zoveel verlengd, dat daarin tenminste twee dagen voorkomen die niet een zaterdag, zondag of algemeen erkende feestdag zijn.

Opschortende voorwaarde:

Deze overeenkomst komt tot stand onder de opschortende voorwaarde dat beide partijen deze akte ondertekenen. Als niet uiterlijk op de tiende werkdag nadat de eerste partij ondertekend heeft, (een kopie van) de door beide partijen ondertekende akte bij het notariskantoor is ontvangen, wordt de overeenkomst geacht niet tot stand gekomen te zijn.

Algemene ouderdomsclausule

Kopers verklaren ermee bekend te zijn dat het hierbij verkochte inmiddels circa 40 jaar oud is en bekend zijn met de dienovereenkomstige staat van het pand. Kopers aanvaarden al in verband daarmee voorziene en/of te verwachten tekortkomingen van het onroerend goed, in het bijzonder wat betreft fundering, gevels, leidingen, lozingen, daken en eventueel installaties, ook voor zover die een tijdelijke belemmering kunnen zijn voor het normale gebruik van het verkochte. De kopers bevestigen dat het verkochte in de zin van art. 7.17 BW aan de gesloten overeenkomst beantwoordt.

Art. 7.17 BW

1. de afgeleverde zaak moet aan de overeenkomst beantwoorden.
2. een zaak beantwoordt niet aan de overeenkomst indien zij niet de eigenschappen bezit die de koper op grond van de overeenkomst mocht verwachten. De koper mag verwachten dat de zaak de eigenschappen bezit die voor een normaal gebruik daarvan nodig zijn en waarvan hij de aanwezigheid niet behoefde te betwijfelen, alsmede de eigenschappen die nodig zijn voor een bijzonder gebruik dat bij de overeenkomst is voorzien.

Aanwezigheid asbest

In de onroerende zaak kunnen asbest houdende stoffen aanwezig zijn. Bij eventuele verwijdering van asbest houdende materialen dienen op grond van milieuwetgeving speciale maatregelen te worden genomen. Koper verklaart hiermee bekend te zijn en vrijwaart verkoper voor alle aansprakelijkheid die uit de aanwezigheid van enig asbest in de onroerende zaak kan voortvloeien.

Voorbehoud

Hoewel gestreefd is naar een zo nauwkeurig mogelijke inventarisatie van de beschikbare gegevens, moet er van uitgegaan worden dat het bovenstaande slechts indicatief is. De gegevens (bedragen, jaartallen, omschrijvingen, etc.) zijn soms verkregen door mondelinge informatie. De koper heeft zijn eigen onderzoeksplicht naar alle zaken die voor hem van belang zijn. Kruijff Makelaardij o.g. kan u desgewenst verwijzen naar de betreffende instanties.

Eigen huis

Indien u momenteel eigenaar bent van een woning dan geven wij u graag een indicatie van de opbrengst en een inzicht van de verkoopmogelijkheden. Voor een vrijblijvend gesprek kunt u een afspraak met ons maken.

Inlichtingen

Kruijff Makelaardij o.g.

Voorstraat 43

1931 AH Egmond aan Zee

Tel.: 072-507 08 18

e-mail: info@kruijffmakelaardij.nl

website: www.kruijffmakelaardij.nl

Een bod uitbrengen

EEN BOD UITBRENGEN

U belt of mailt ons. De volgende gegevens willen wij graag van u weten:

- De hoogte van uw bieding
- De voorwaarden waaronder u de bieding doet (bijvoorbeeld financiering van koopsom en kosten)
- De datum wanneer u het pand wilt aanvaarden
- Of u akkoord gaat met de lijst roerende zaken zoals in de brochure is vermeld; zo nee, dan vragen wij u afwijkingen aan ons op te geven (bijvoorbeeld in de lijst roerende zaken staat dat de zonneschermen ter overname worden aangeboden maar u wilt hiervan geen gebruik maken).

Bovenstaande bespreken wij met de verkoper en koppelen wij aan u terug.

U bent nu in onderhandeling. Indien overeenstemming is bereikt over prijs en voorwaarden verzoeken wij u uw personalia* aan ons op te geven zodat de koopakte kan worden opgemaakt.

* volledige voornamen, achternaam, geboortedatum, geboorteplaats, tel. nr., e-mailadres, burgerlijke staat, huwelijksgoederenregime (indien gehuwd dan in gemeenschap van goederen of huwelijkse voorwaarden)

DE INHOUD VAN DEZE BROCHURE IS BEDOELD OM U EEN ZO DUIDELIJK MOGELIJKE INDRUK TE GEVEN VAN DE AANBIEDING. ALHOEWEL DE BROCHURE MET ZORG IS SAMENGESTELD AANVAARDT NOCH DE EIGENAAR NOCH DE VERKOPEND MAKELAAR ENIGE AANSPRAKELIJKHEID VOOR DE JUISTHEID VAN DE VERMELDE GEGEVENS. WIJ ADVISEREN U UW EIGEN NVM MAKELAAR TE RAADPLEGEN.

Aantekeningen

[illegible]

Kruijff Makelaardij

