

Een nieuw (t)huis



Sint-Michielsgestel
Wilgenstraat 12



funda

woonspecialisten die verder gaan



Staete

Woonspecialisten die verder gaan

klanten
beoordelen
ons met

9,0



Wij zijn Staete woonspecialisten die verder gaan. We helpen je bij alles wat met verhuizen te maken heeft. Bij het vinden van jouw toekomstige thuis, het verkopen van je huidige woning, bij het taxeren en zelfs bij het (her)financieren ervan. Alle expertise onder één dak, wel zo makkelijk.

Binnen Staete heb je altijd contact met jouw eigen Persoonlijk Adviseur die jouw wensen tot in de puntjes kent. Zo zijn we je optimaal van dienst. We begrijpen als geen ander dat verhuizen een grote impact heeft, daarom is het fijn als je kunt vertrouwen op de deskundigheid van jouw Persoonlijk Adviseur.

Goed voorbereid op pad

Waar begin je bij het kopen van een woning? Bij Staete! Onze woonspecialisten helpen je graag bij het maken van een plan van aanpak. Waar begin je, op welk moment schakel je een hypotheekadviseur in en wanneer ga je nadenken over de verkoop van je eigen woning. Laat je door ons ontzorgen zodat je verhuizing soepel verloopt.

Waar mogen we je bij helpen?

Natuurlijk staan we voor je klaar om je nog meer te vertellen over deze woning. Heb je vragen of wil je meer weten over onze dienstverlening? Neem dan gerust contact met ons op. We helpen je graag.

Belangrijk om te weten:

- Bezichtigingen vinden uitsluitend plaats na afspraak via ons kantoor.
- Indien een koopovereenkomst wordt gesloten dan zal vanuit koper een waarborgsom of bankgarantie worden verlangd ten bedrage van 10% van de koopsom.
- Bij een bouwjaar van 1995 of eerder zal een ouderdomsclausule in de koopakte worden opgenomen.
- Alle genoemde maten zijn circa-maten.
- Breng je een bod uit? Dan zullen wij vragen hoe je de woning gaat financieren conform onze verplichting in de WWFT. Kijk voor meer informatie op www.staete.nl/poortwachter.
- Consumentenvoorwaarden & privacyverklaring zijn van toepassing. Kijk op www.staete.nl/voorwaarden.

Thuis in de regio



Groot netwerk door meerdere kantoren in regio

Er zijn veel verhuisbewegingen die niet op lokaal maar juist op regionaal niveau plaatsvinden. Anders dan makelaarskantoren met één vestiging, gaan wij zowel lokaal als regionaal actief op zoek naar kopers. We zeggen niet voor niets: lokaal bekend; regionaal verbonden.

NVM makelaar

Als lid van de NVM weet je zeker dat wij uitsluitend opkomen voor jouw belangen. Een goed gevoel. Dit betekent tevens dat al onze medewerkers voldoen aan de strenge eisen van de NVM op het gebied van scholing, integriteit en kwaliteit. Betrouwbaar en deskundig. Nu en in de toekomst.

De vestigingen



Waalwijk
Grotestraat 365
0416 - 344 944
infowaalwijk@staete.nl



Drunen
Achterstraat 14a
0416 - 376 141
infodrunen@staete.nl



Vlijmen
Plein 7a
073 - 511 70 00
infovlijmen@staete.nl



's-Hertogenbosch
Van Berckelstraat 67-69
073 - 206 00 03
infodenbosch@staete.nl



Sint-Michielsgestel
Nieuwstraat 41a
073 - 551 00 50
infogestel@staete.nl



Boxtel
Stationsstraat 1
0411 - 782 505
infoboxtel@staete.nl


Sint-Michielsgestel

Wilgenstraat 12

In de groene en ruim opgezette woonwijk Theereheide vind je dit riante vrijstaande huis met ruime garage. Binnen valt meteen op hoeveel licht en ruimte er is. De L-vormige woonkamer is sfeervol en royaal, met een open haard als blikvanger. Grote ramen zorgen ervoor dat je kunt genieten van het vrije uitzicht aan de voorzijde en van een prettige lichte sfeer. Via de schuifpui stap je zo de tuin in: een heerlijke plek voor lange zomeravonden. Het huis is aan de zijkant uitgebouwd, wat extra ruimte in de hal en een praktische bijkeuken oplevert. Boven bevinden zich vijf slaapkamers, waarvan meerdere met vaste kasten.

De garage biedt volop plek voor fietsen, een auto, seizoenspullen en/of gereedschap. De diepe, groene achtertuin is een waar buitenparadijs met ruimte voor een terras, speeltoestellen of een overkapping. Hier geniet je van rust, privacy en vrijheid. Kortom, een heerlijke plek om te ontspannen.

Het huis is gelegen aan een rustige straat in de gewilde en kindvriendelijke woonwijk Theereheide. Dichtbij vind je twee basisscholen (met kinderopvang), meerdere sportverenigingen en winkels voor de dagelijkse boodschappen. Bovendien wandel je zo de bossen aan de rand van het dorp in en bevinden uitvalswegen zich op korte afstand.

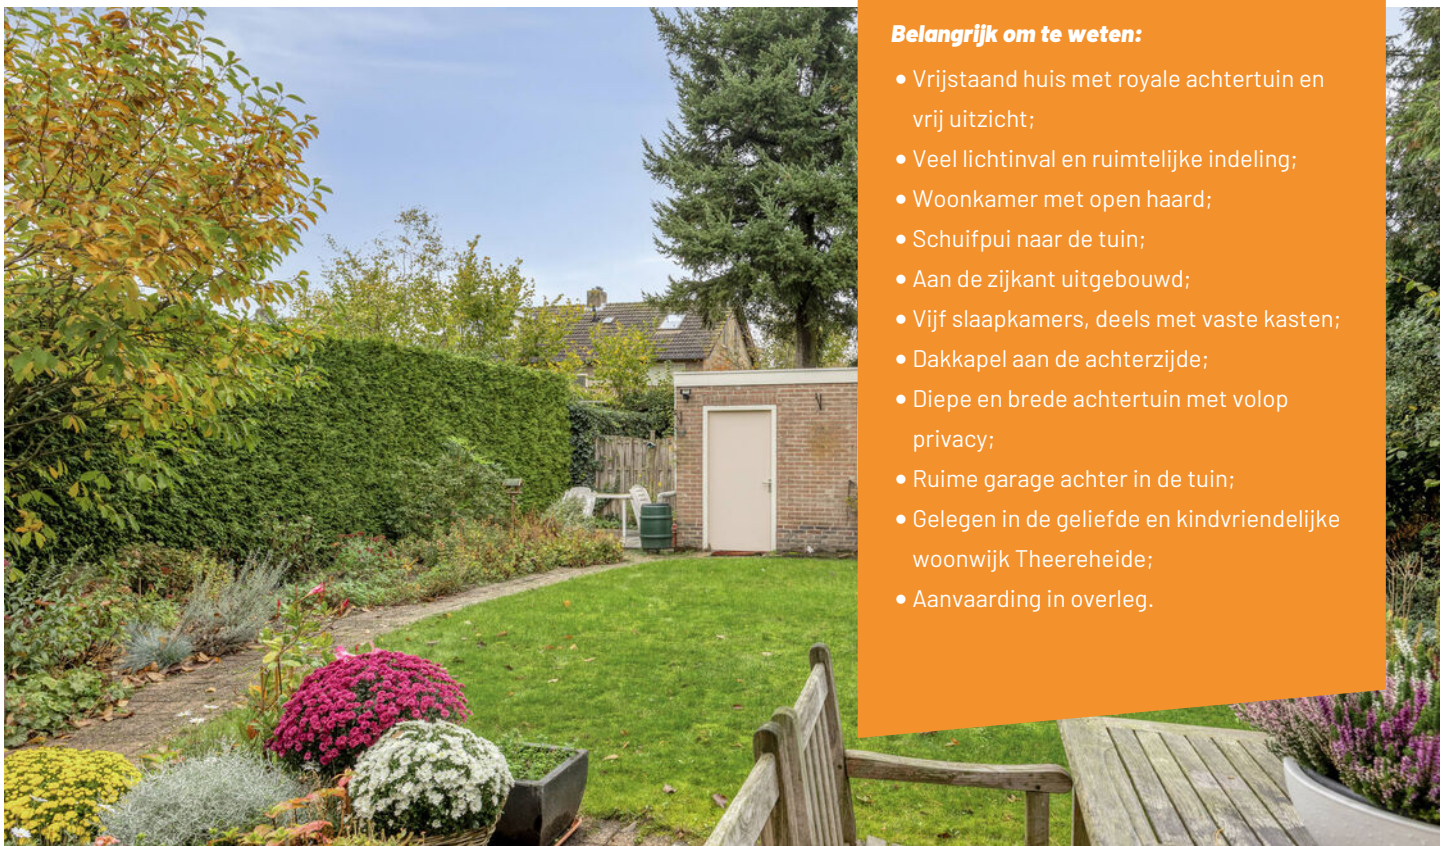

Belangrijk om te weten:

- Vrijstaand huis met royale achtertuin en vrij uitzicht;
- Veel lichtinval en ruimtelijke indeling;
- Woonkamer met open haard;
- Schuifpui naar de tuin;
- Aan de zijkant uitgebouwd;
- Vijf slaapkamers, deels met vaste kasten;
- Dakkapel aan de achterzijde;
- Diepe en brede achtertuin met volop privacy;
- Ruime garage achter in de tuin;
- Gelegen in de geliefde en kindvriendelijke woonwijk Theereheide;
- Aanvaarding in overleg.

Bouwjaar



1972

Inhoud



677 m³

Woonoppervlakte



183 m²

Aantal slaapkamers



5

Perceel



482 m²

Energie label



C































Plattegrond: Begane grond




Aan de plattegronden kunnen geen rechten worden ontleend
© Zibber www.zibber.nl

Plattegrond: Eerste verdieping




Aan de plattegronden kunnen geen rechten worden ontleend
© Zibber www.zibber.nl

Plattegrond: Tweede verdieping

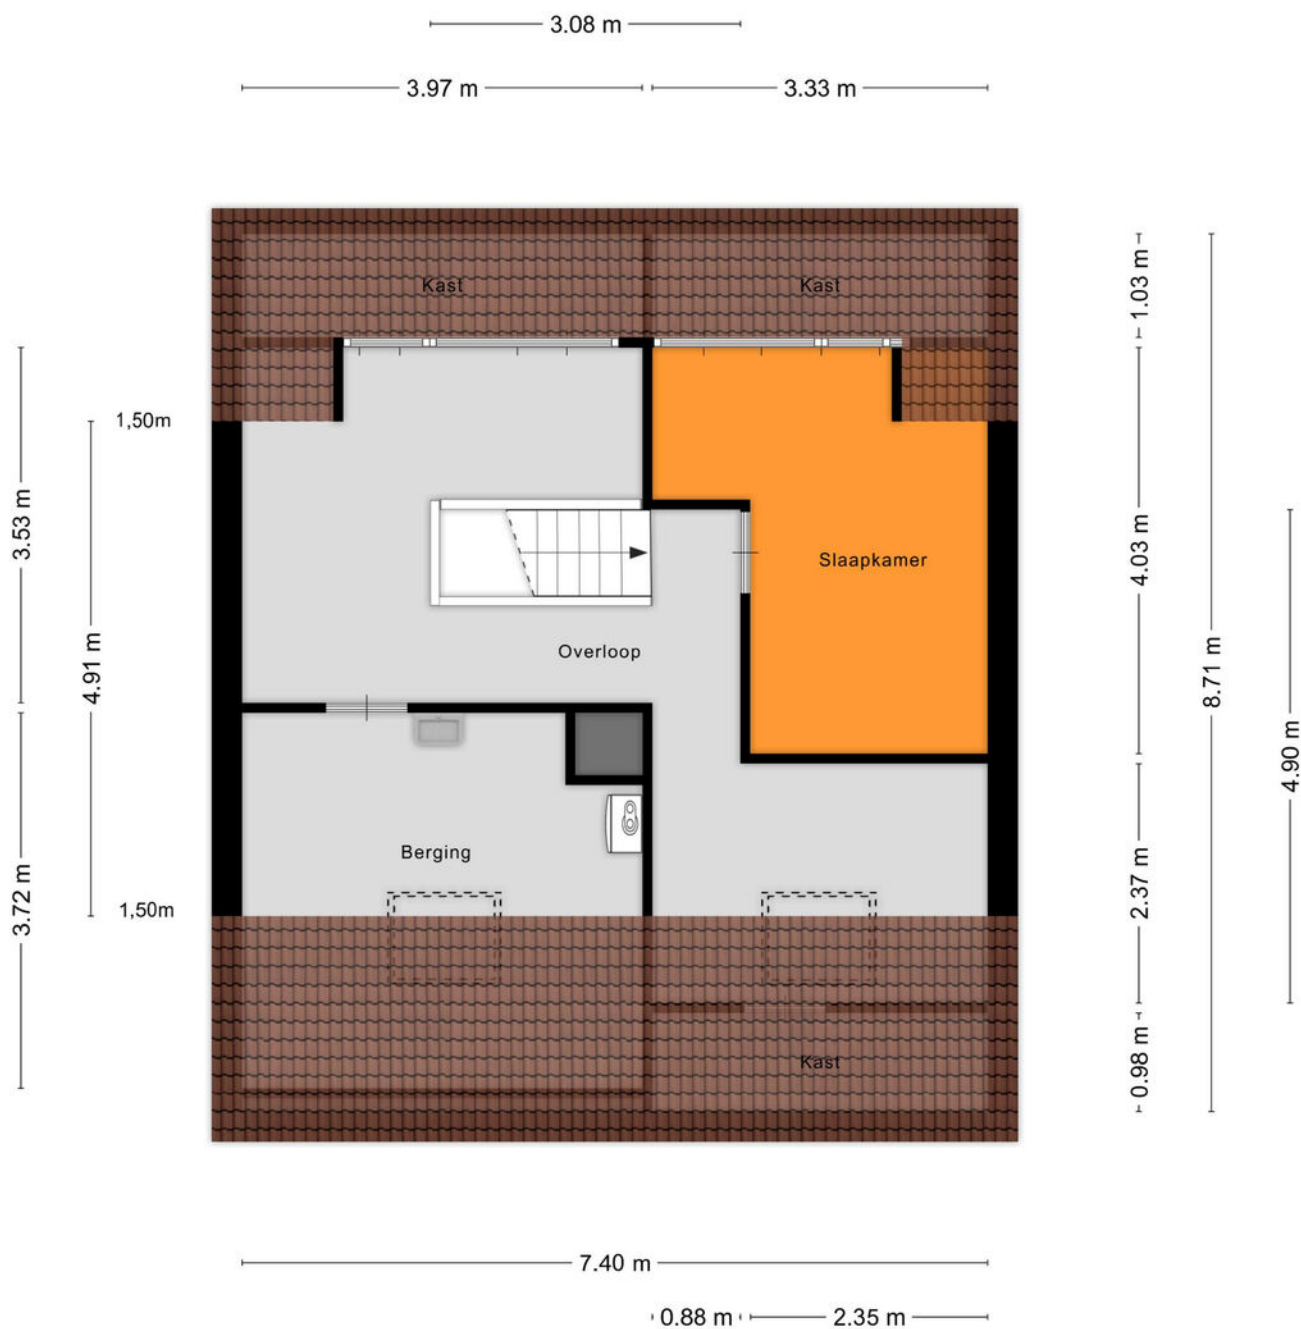

Aan de plattegronden kunnen geen rechten worden ontleend
© Zibber www.zibber.nl

Plattegrond: Garage

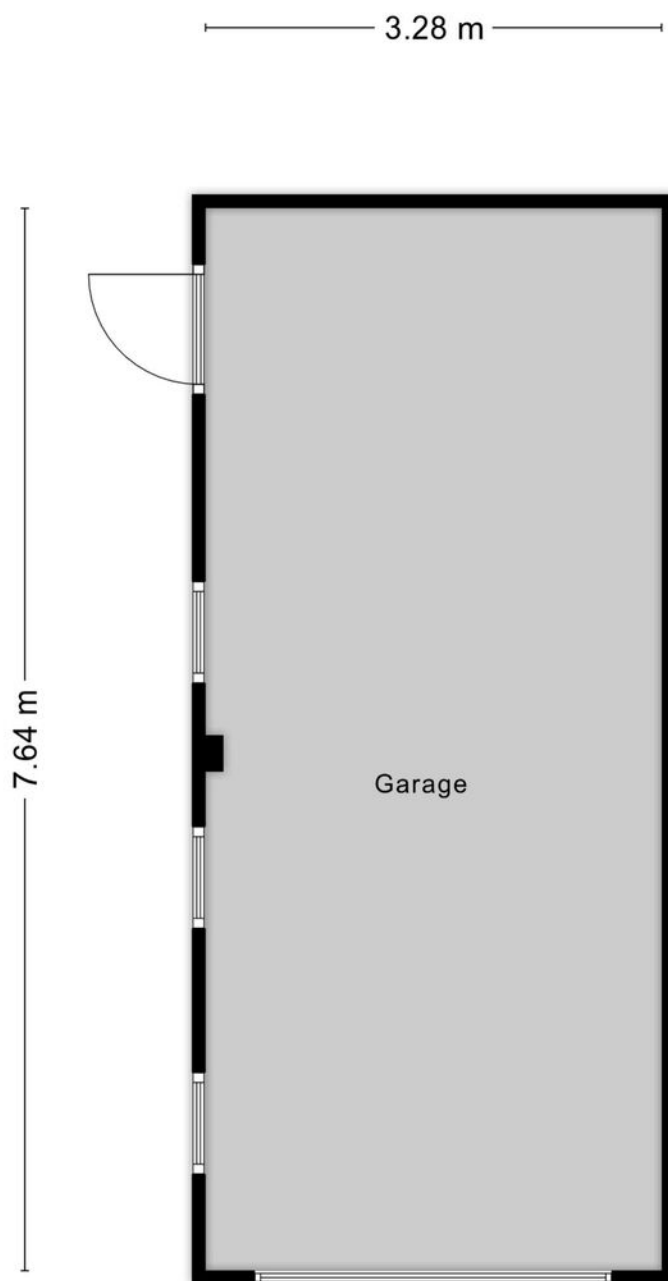


Aan de plattegronden kunnen geen rechten worden ontleend
© Zibber www.zibber.nl

Kadastrale kaart

Kadastrale kaart

Uw referentie: Wilgenstraat 12

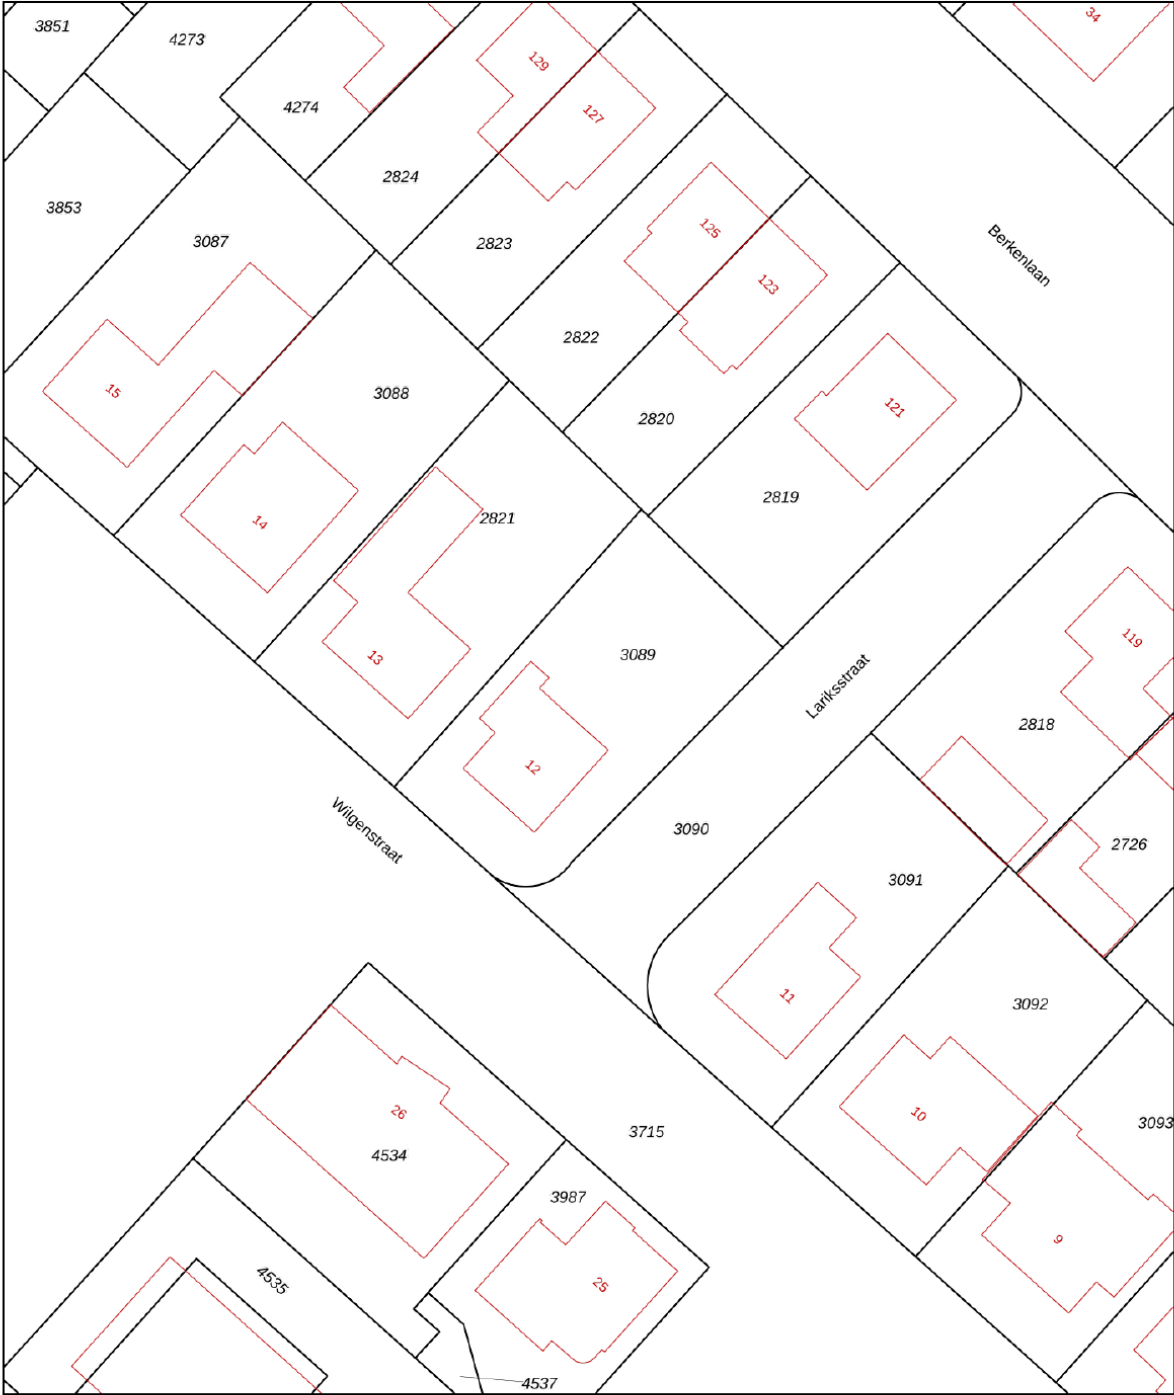

12345
25

Deze kaart is noordgericht
Perceelnummer
Huisnummer

— Vastgestelde kadastrale grens
— Voorlopige kadastrale grens
— Administratieve kadastrale grens
— Bebouwing

Voor een eensluidend uittreksel, geleverd op 8 oktober 2025
De bewaarder van het kadaster en de openbare registers

Schaal 1: 500

Kadastrale gemeente Sint Michielsgestel
Sectie E
Perceel 3089

Aan dit uittreksel kunnen geen betrouwbare maten worden ontleend.
De Dienst voor het kadaster en de openbare registers behoudt zich de intellectuele eigendomsrechten voor, waaronder het auteursrecht en het databankenrecht.

kadaster





**De hypotheek
die helemaal
op maat is
voor jou**

**Eerste
afpraak op
onze kosten**

**Voor het kopen van je (eerste) huis,
hypotheekadvies en aanpassingen
aan je hypotheek**



Je weet het zeker: je gaat jouw droomhuis kopen!

Wij helpen je graag.

Bij het afsluiten van de juiste hypotheek komt meer kijken dan je in eerste instantie denkt. Bij Staete Hypotheken krijg je deskundig en onafhankelijk financieel advies voor de lange termijn dat is gebaseerd op jouw persoonlijke toekomstbeeld. We kijken behalve de scherpste rente ook naar de voorwaarden. We vergelijken daarvoor alle hypotheekaanbieders. Op basis van jouw wensen en mogelijkheden selecteren we de hypotheek die het beste bij jou past.

Zo kun je met een goed gevoel gaan genieten van je (nieuwe) woning.

Benieuwd naar onze aanpak?

Bel ons op: 073 - 511 30 01 of mail naar -
hypotheken@staete.nl

- **Wij komen ook bij je thuis!**
- **Ook afspraken in de avond mogelijk**
- **Ervaren en gecertificeerde adviseurs**

Direct weten hoeveel je kunt lenen?
Bereken het zelf op:
www.staetehypotheeken.nl



**Scan de QR code voor actuele
informatie omtrent hypotheeken.**



Jan van de Nieuwegiessen
26 jan@staete.nl



Rian van Son
rian@staete.nl



Samantha van Riel
samantha@staete.nl



Michael van Hees
michael@staete.nl



Ellen Dielissen
ellen@staete.nl





**Op zoek
naar een
ruimere
woning?**



funda

We helpen je voor een zorgeloze verhuiservaring:

- **Alle kennis onder één dak**
- **Al 25 jaar ervaring**
- **Groot netwerk dankzij zes vestigingen**
- **Klantwaardering van 9+**



staete.nl/woonspecialisten

woonspecialisten die verder gaan