

Verrassend ruime tussenwoning.
Sfeervol, energiezuinig en zó te betrekken!



Klaproos 15 - Zwaag
Richtprijs € 370.000 k.k.



KINGMA
MAKELAARS

kingmamakelaars.nl

| telefoon 0229 27 96 97

| info@kingmamakelaars.nl



Klaproos 15 – Zwaag
Richtprijs: € 370.000,- k.k.
Woonoppervlakte: 109 m²
Perceel: 107 m²
Energie label: A

Sfeervol, energiezuinig en zó te betrekken! Welkom aan Klaproos 15, een verrassend ruime en tot in de puntjes verzorgde tussenwoning op een heerlijke plek in Zwaag. In 2020 is deze woning grotendeels gemoderniseerd, dus verhuisdozen uitpakken en genieten maar! De ligging is ideaal: in een rustige en kindvriendelijke wijk met scholen, winkels en speeltuintjes op loopafstand. En parkeren? Geen probleem, want er is altijd plek voor de deur!

De begane grond is heerlijk licht en praktisch ingedeeld. De luxe keuken is strak, modern en van alle gemakken voorzien met onder andere een (extra) stille vaatwasser en diepe lades. De woonkamer is sfeervol en ruim opgezet. Op de eerste verdieping bevinden zich drie goed bemeten slaapkamers en een moderne badkamer (2020) met eigentijdse afwerking. Op de tweede verdieping wacht een fijne verrassing: een indrukwekkend Velux dakkapel met maar liefst vier grote ramen, elektrisch te bedienen via een app. Deze ruimte biedt enorm veel licht en mogelijkheden, naar eigen wensen kun je denken aan een extra slaapkamer, waskamer, werkkamer en/of hobbyruimte.

Wat je kunt verwachten:

- in 2020 grotendeels vernieuwde woning met luxe keuken en badkamer;
- extra stille vaatwasser, diepe lades, strak werkblad;
- 3 goed bemeten slaapkamers op de eerste verdieping;
- tweede verdieping met dakkapel (Velux 2022) en elektrische bediening via app;
- veel potentie en indelingsvrijheid op zolder;
- 9 zonnepanelen (2022) en voorbereid op thuisaccu;
- buitenom geschilderd in 2024;
- vernieuwde dakbedekking berging (2021);
- fijne en zonnige (onderhoudsarme) achtertuin met berging, ook bereikbaar via achterom;
- parkeren pal voor de deur, hoe fijn is dat!
- gelegen in een rustige en kindvriendelijke woonwijk.

Een perfect onderhouden woning op een fijne plek, met energiezuinige voorzieningen, moderne afwerking en volop ruimte. Wil je komen kijken? Bel ons op 0229 27 96 97. We laten je het geheel graag zien. De oplevering stemmen we uiteraard met elkaar af.

Heb je behoefte aan een professional die je adviseert? Schakel dan je eigen NVM-aankoopmakelaar in. Jouw NVM-aankoopmakelaar komt op voor jouw belang en bespaart je tijd, geld en zorgen. Adressen van collega NVM-aankoopmakelaars vind je op Funda.

Richtprijs € 370.000 k.k.

Object gegevens

Soort woning	eengezinswoning
Type woning	tussenwoning
Ligging	aan rustige weg, in woonwijk, vrij uitzicht
Bouwjaar	1982
Bouwworm	bestaande bouw
Permanente bewoning	ja
Huidig gebruik	wonen
Huidige bestemming	woonruimte

Maten object

Aantal kamers	5
Aantal slaapkamers	4
Volume	362 m ³
Perceeloppervlakte	107 m ²
Woonoppervlakte	109 m ²

Details

Energie label	A
Verwarming	c.v.-ketel
Warmwater	c.v.-ketel
Isolatie	dakisolatie, muurisolatie, vloerisolatie
Berging	vrijstaand steen
Garage	geen garage

Tuin gegevens

Tuin	achtertuin, voortuin
Tuin diepte	988 cm
Tuin breedte	510 cm
Ligging	west
Kwaliteit	fraai aangelegd


**KINGMA**
MAKELAARS

LOCATIE

Klaproos 15 - Zwaag

Adres gegevens

Adres Klaproos 15
Postcode / plaats 1689 TK Zwaag

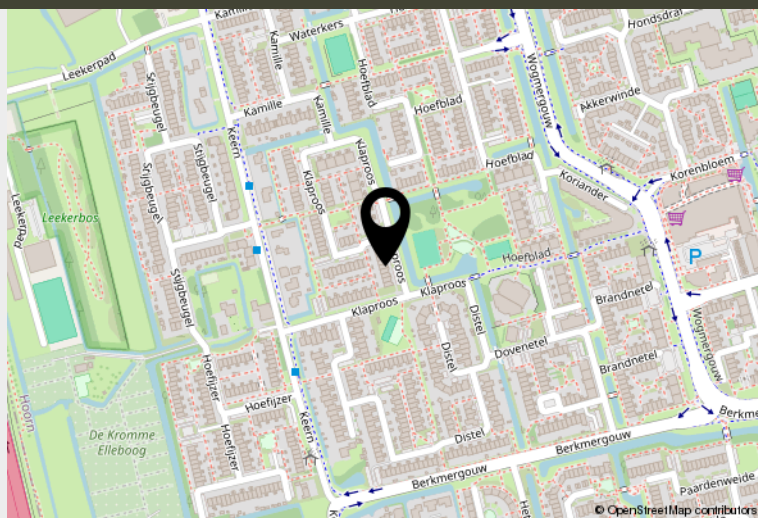

Sfeervol, energiezuinig en zó te betrekken! Welkom aan Klaproos 15, een verrassend ruime en tot in de puntjes verzorgde tussenwoning op een heerlijke plek in Zwaag. In 2020 is deze woning grotendeels gemoderniseerd, dus verhuisdozen uitpakken en genieten maar!



KINGMA
MAKELAARS



kingmamakelaars.nl

telefoon 0229 27 96 97

info@kingmamakelaars.nl



Lichte entree.



Modern toilet.




*De woonkamer is
steervol, ruim
opgezet en heerlijk
licht.*





*De luxe keuken is strak, modern
en van alle gemakken voorzien.*

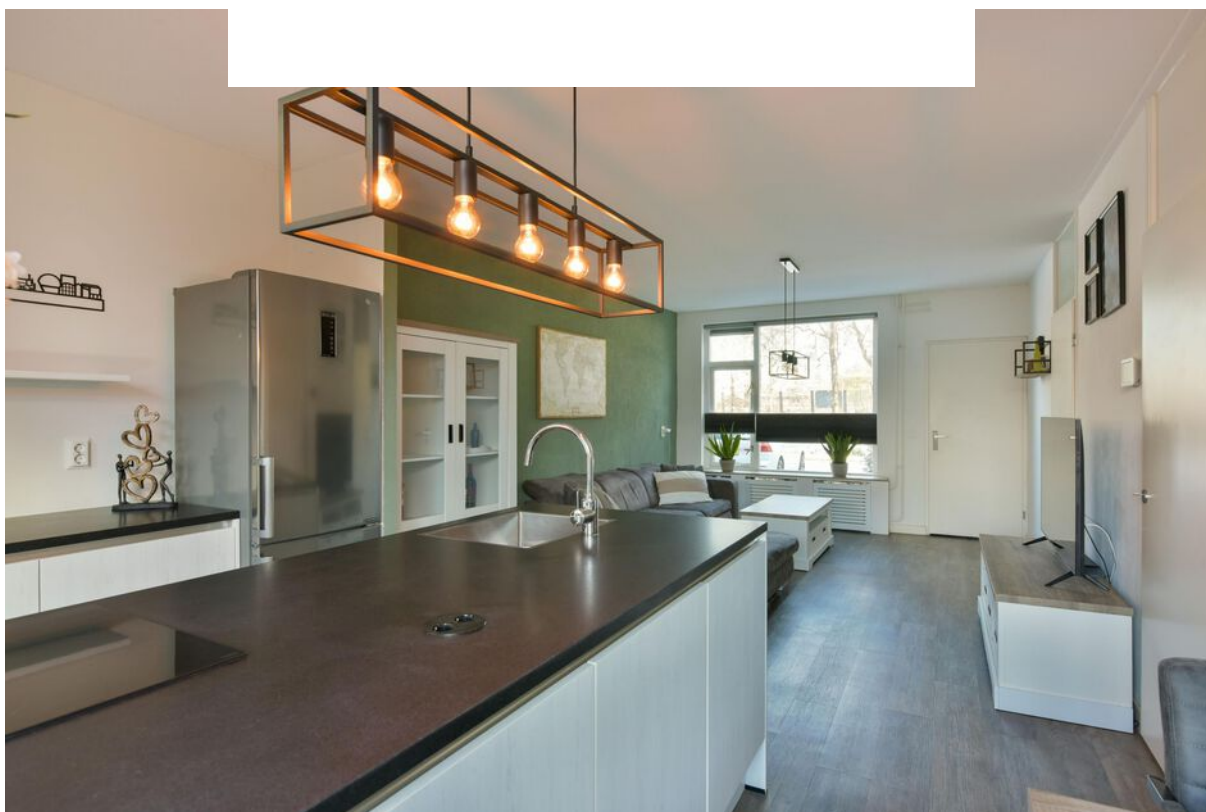




*Extra stille
vaatwasser, diepe
lades en strak
werkblad.*





*Op de eerste verdieping zijn
3 goed bemeten slaapkamers.*

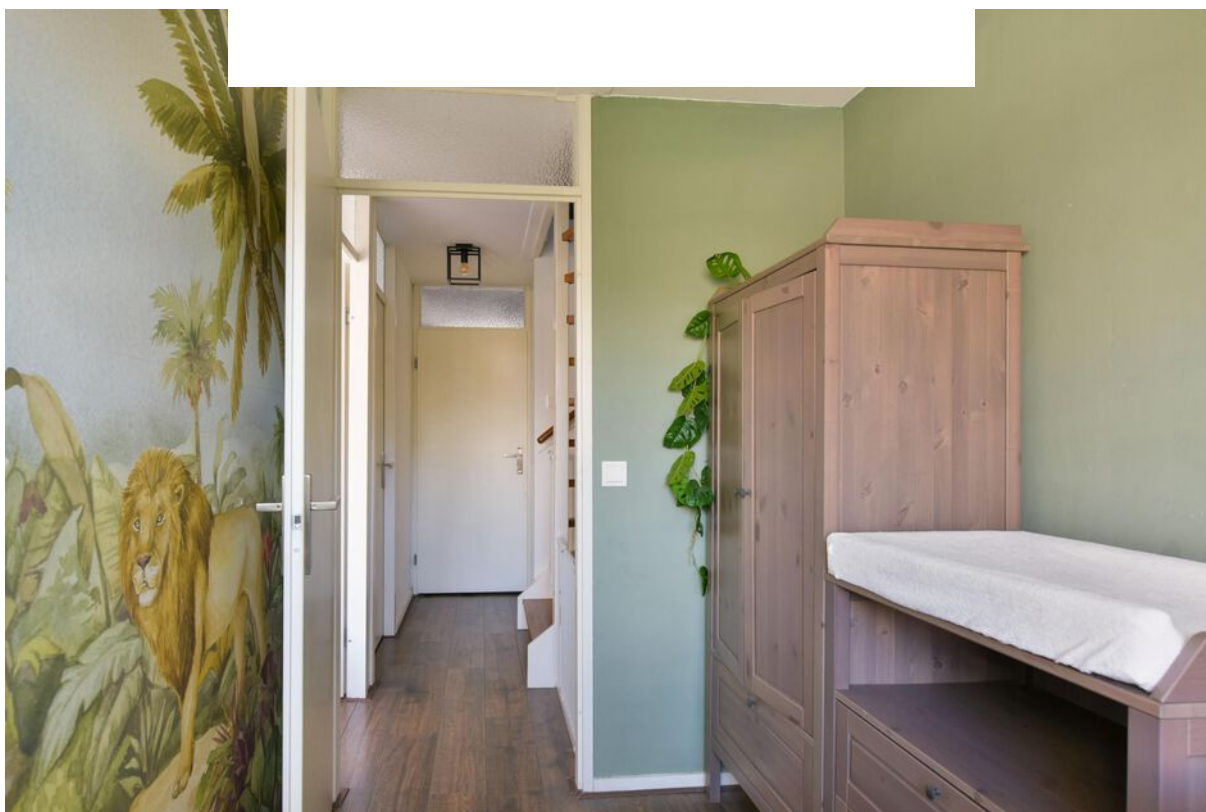








*De badkamer is in 2020 vernieuwd
en heerlijk eigentijds.*



Op de tweede verdieping wacht een fijne verrassing: een indrukwekkend Velux dakkapel met maar liefst vier grote ramen, elektrisch te bedienen via een app.

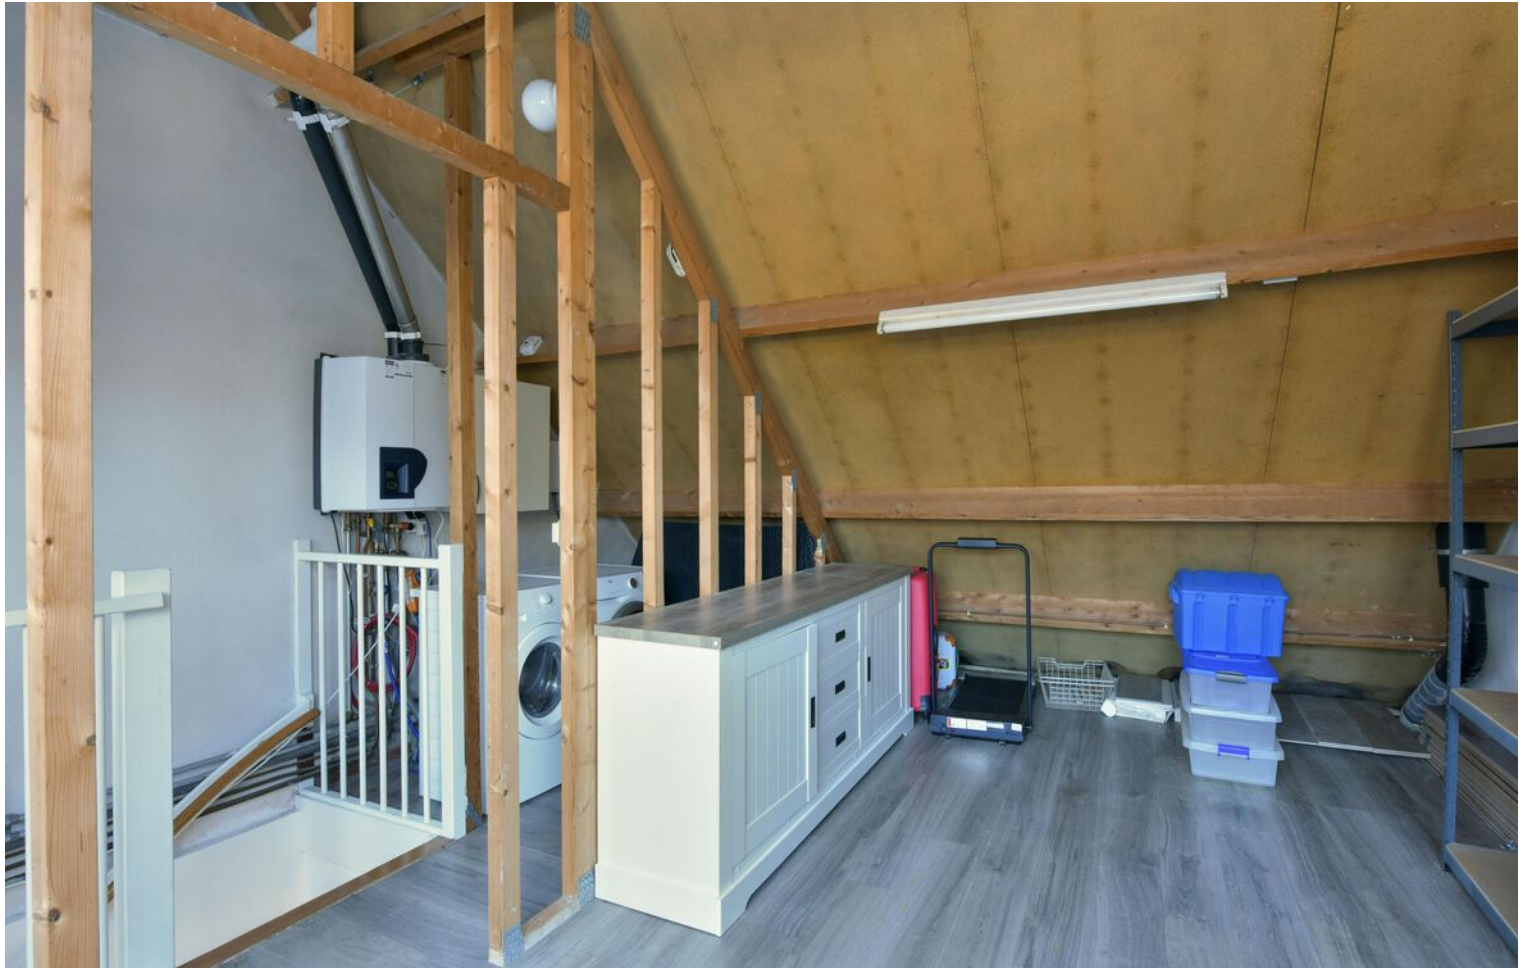

*Deze ruimte biedt enorm veel licht en mogelijkheden,
naar eigen wensen kun je denken aan een extra slaapkamer,
waskamer, werkkamer en/of hobbyruimte.*


*Fijne en zonnige
(onderhoudsarme)
achtertuin met
berging, ook bereikbaar
via achterom.*



KADASTER

Kadastrale gegevens

Adres Klaproos 15
Postcode / plaats 1689 TK Zwaag
Gemeente Hoorn
Sectie perceel I / 11282
Oppervlakte 107 m²

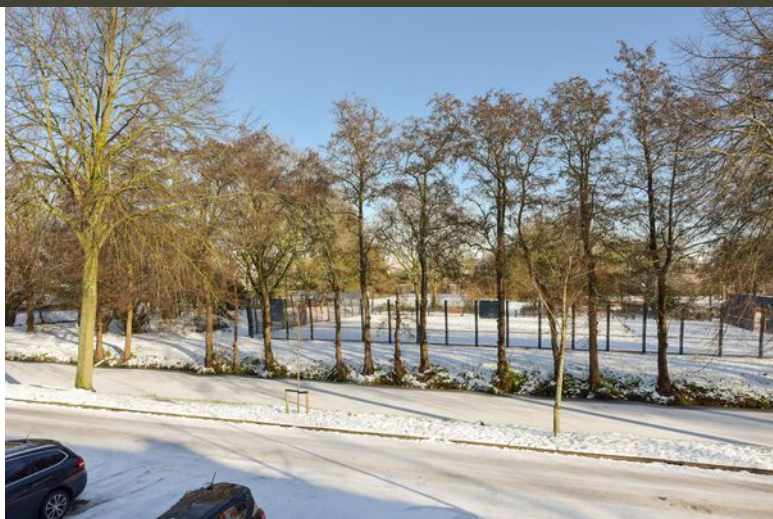


Kadastrale kaart

Uw referentie: ---



12345	Deze kaart is noordgericht	Schaal 1: 500		
25	Perceelsnummer	Kadastrale gemeente		Hoorn
	Vastgestelde kadastrale grens	Sectie		I
	Voorlopige kadastrale grens	Perceel		11282
	Administratieve kadastrale grens			
	Bebouwing			
Voor een eenduidig uittreksel, geldend op 24 december 2025 De afnemer aanvaardt het gebruik van de digitale versies. Aan dit uittreksel kunnen geen betrouwbare maten worden ontleend. De Dienst voor het kadaster en de openbare registers behoudt zich de intellectuele eigendomsrechten voor, waaronder het auteursrecht en het databankrecht.				

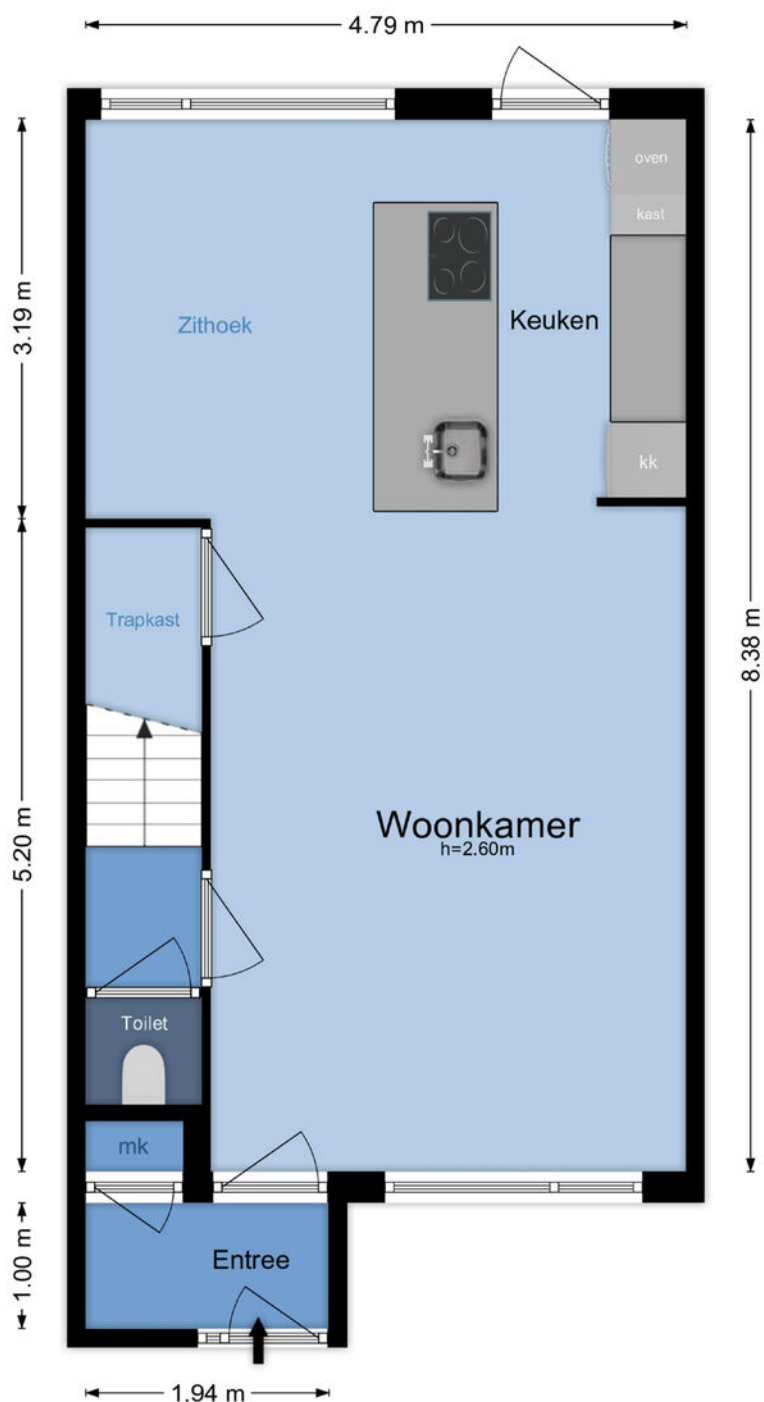

Begane grond, Klaproos 15 in Zwaag

De Meetinstructie is gebaseerd op de NEN2580. De Meetinstructie is bedoeld om een meer eenduidige manier van meten toe te passen voor het geven van een indicatie van de gebruiksovername. De Meetinstructie sluit verschillen in meetuikomsten niet volledig uit, door bijvoorbeeld interpretatieverschillen, afrondingen of beperkingen bij het uitvoeren van de meting. www.gerisbouwtechniek.nl


Branchbrede meetinstructie

Gebruiksoppervlakte wonen	109 m ²
Overige inpandige ruimte(n)	0 m ²
Gebouwgebonden buitenruimte(n)	0 m ²
Externe berging(n)	5 m ²

Aan de plattegronden kunnen geen rechten worden ontleend. Deze zijn ter indicatie en geproduceerd voor promotionele doeleinden. © www.gerisbouwtechniek.nl



KINGMA
MAKELAARS

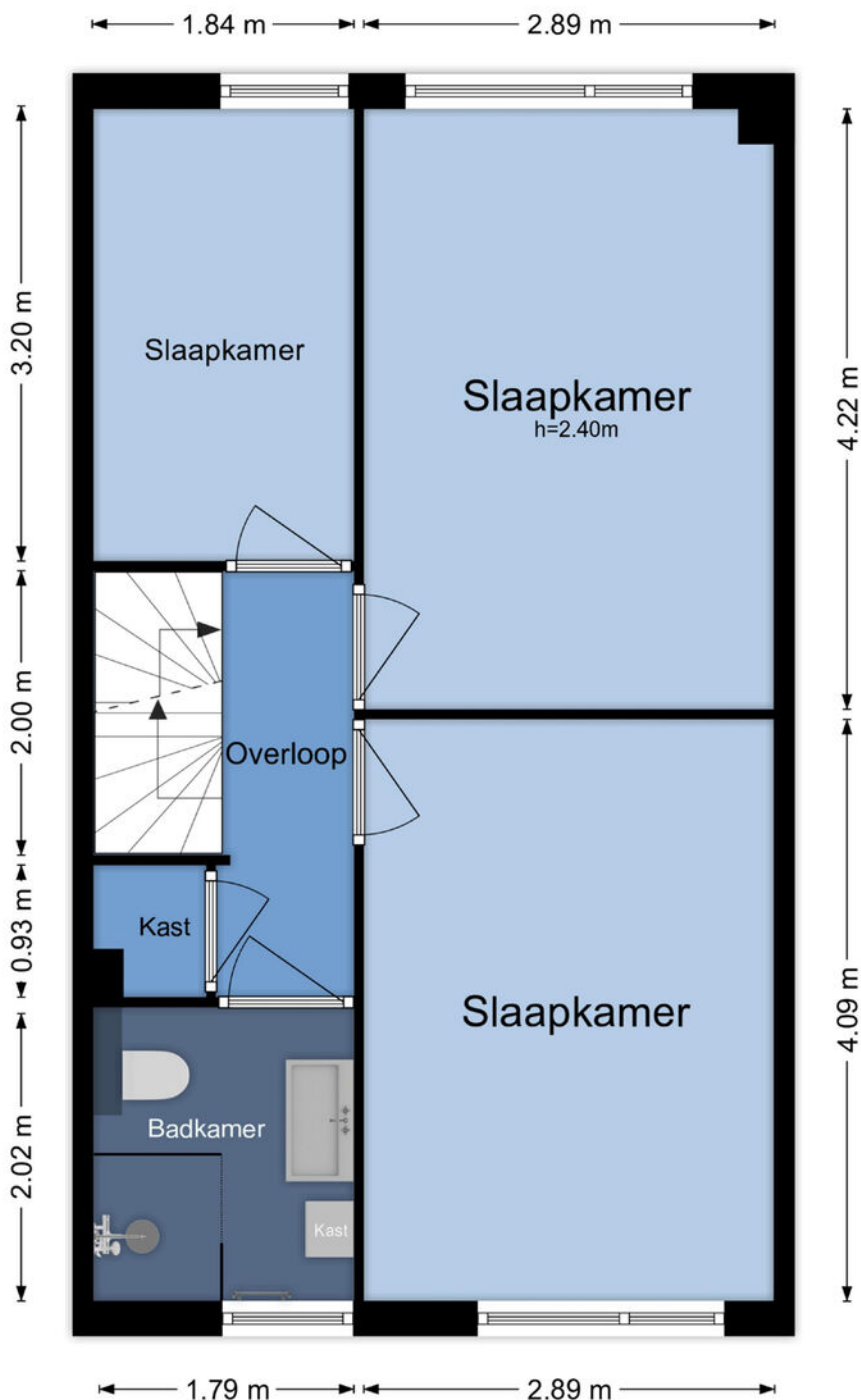

Eerste verdieping, Klaproos 15 in Zwaag

De Meetinstructie is gebaseerd op de NEN2580. De Meetinstructie is bedoeld om een meer eenduidige manier van meten toe te passen voor het geven van een indicatie van de gebruiksovername. De Meetinstructie sluit verschillen in meetuitlezen niet volledig uit, door bijvoorbeeld interpretatieverschillen, afrondingen of beperkingen bij het uitvoeren van de meting. © [gerisbouwtechniek.nl](http://www.gerisbouwtechniek.nl)


Branchbrede meetinstructie

Gebruiksoppervlakte wonen	109 m ²
Overige inpandige ruimte(n)	0 m ²
Gebouwgebonden buitenruimte(n)	0 m ²
Externe berging(n)	5 m ²

Aan de plattegronden kunnen geen rechten worden ontleend. Deze zijn ter indicatie en geproduceerd voor promotionele doeleinden. © www.gerisbouwtechniek.nl



KINGMA
MAKELAARS

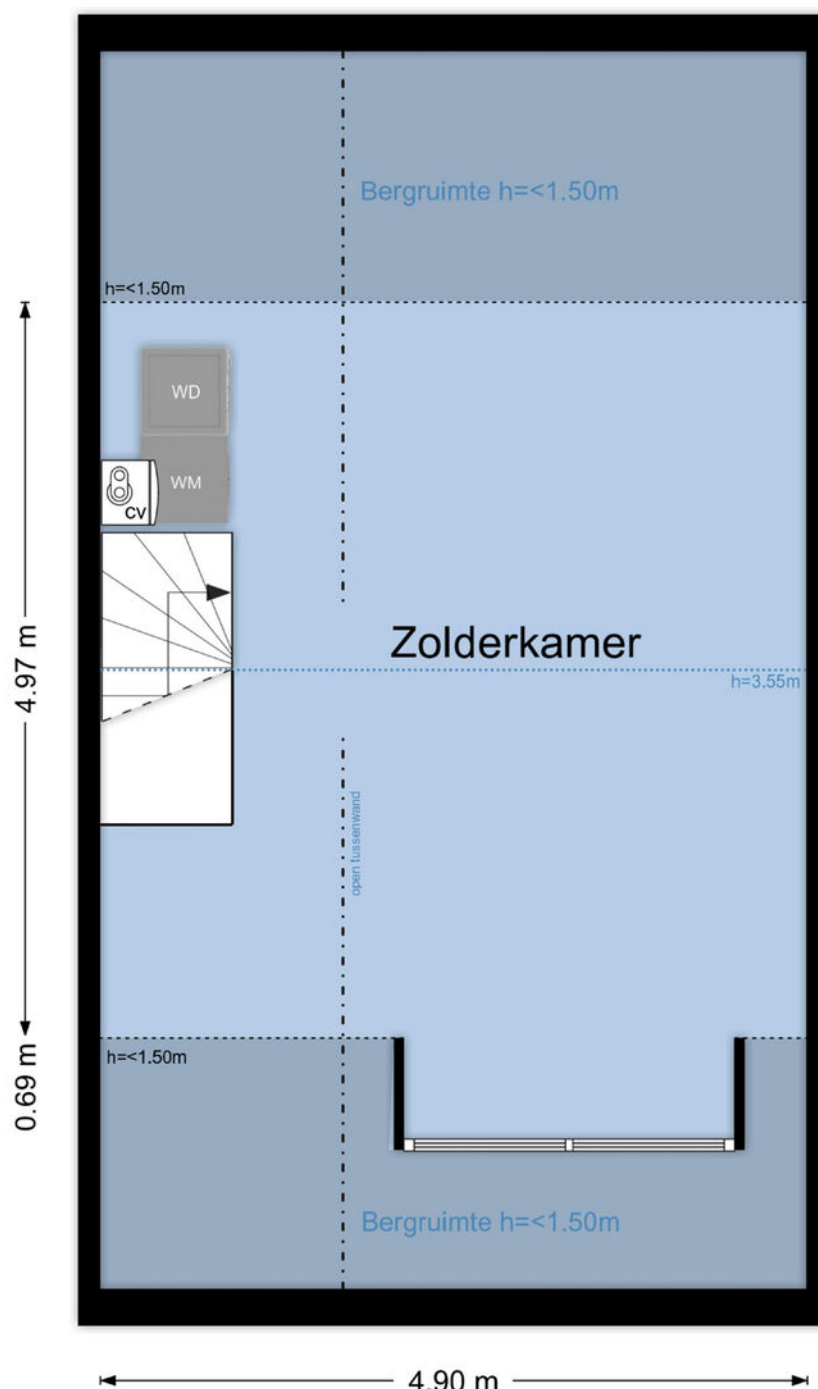

Tweede verdieping, Klaproos 15 in Zwaag

De Meetinstructie is gebaseerd op de NEN2580. De Meetinstructie is bedoeld om een meer eenduidige manier van meten toe te passen voor het geven van een indicatie van de gebruiksovername. De Meetinstructie sluit verschillen in meetuitlezen niet volledig uit, door bijvoorbeeld interpretatieverschillen, afrondingen of beperkingen bij het uitvoeren van de meting. © [gerisbouwtechniek.nl](http://www.gerisbouwtechniek.nl)


Branchbrede meetinstructie

Gebruiksoppervlakte wonen	109 m ²
Overige inpandige ruimte(n)	0 m ²
Gebouwgebonden buitenruimte(n)	0 m ²
Externe bergruimte(n)	5 m ²

Aan de plattegronden kunnen geen rechten worden ontleend. Deze zijn ter indicatie en geproduceerd voor promotionele doeleinden. © www.gerisbouwtechniek.nl



KINGMA
MAKELAARS

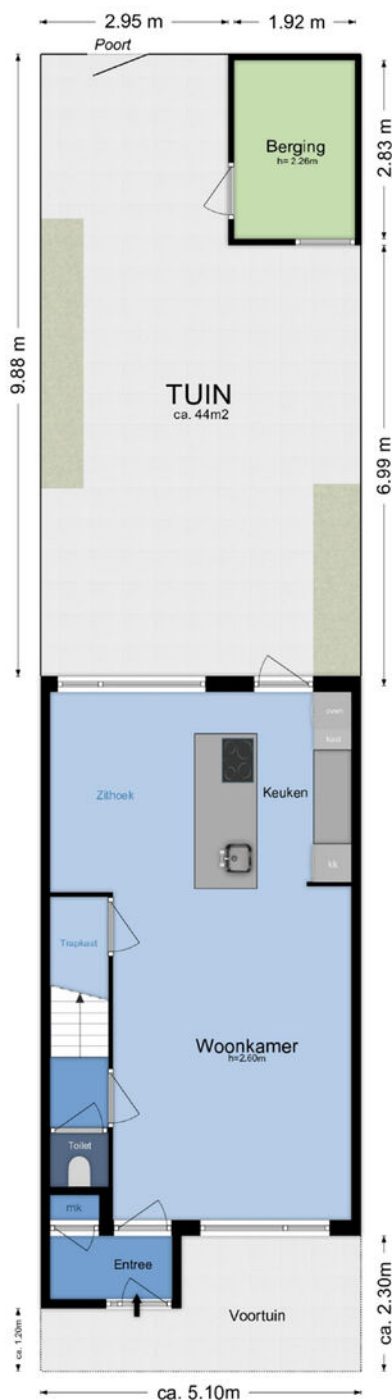

Perceel, Klaproos 15 in Zwaag

De Meetinstructie is gebaseerd op de NEN2580. De Meetinstructie is bedoeld om een meer eenduidige manier van meten toe te passen voor het geven van een indicatie van de gebruiksovername. De Meetinstructie sluit verschillen in meetuikomsten niet volledig uit, door bijvoorbeeld interpretatieverschillen, afrondingen of beperkingen bij het uitvoeren van de meting. © [gerisbouwtechniek.nl](http://www.gerisbouwtechniek.nl)

Branchbrede meetinstructie

Gebruiksoppervlakte wonen	109 m ²
Overige inpandige ruimte(n)	0 m ²
Gebouwgebonden buitenruimte(n)	0 m ²
Externe berging(n)	5 m ²

Aan de plattegronden kunnen geen rechten worden ontleend. Deze zijn ter indicatie en geproduceerd voor promotionele doeleinden. © www.gerisbouwtechniek.nl



	Blijft achter	Gaat mee	Ter overname	NVT
Woning - Interieur				
(Voorzet) openhaard met toebehoren				X
Allesbrander				X
Houtkachel				X
(Gas)kachels	X			
Designradiator(en)	X			
Radiatorafwerking	X			
Verlichting, te weten				
- inbouwspots/dimmers	X			
- opbouwspots/armaturen/lampen/dimmers		X		
- losse (hang)lampen		X		
- De verlichting beneden, trap, overloop boven en de slaapkamers gaat mee		X		
-				X
(Losse)kasten, legplanken, te weten				
- Ikeakast pax slaapkamer, Kledingkast met spiegel op zolder, Bureau op zolder,			X	
- Stellingkasten zolder		X		
Raamdecoratie/zonwering binnen, te weten				
- gordijnrails			X	
- gordijnen			X	
- overgordijnen			X	
- vitrages			X	
- rolgordijnen			X	
- lamellen				X
- jaloezieën			X	
- (losse) horren/rolhorren				X
-				X
-				X
Vloerdecoratie, te weten				
- vloerbedekking				X
- parketvloer				X



LIJST VAN ROERENDE ZAKEN

Klaproos 15 - Zwaag

	Blijft achter	Gaat mee	Ter overname	NVT
- houten vloer(delen)				X
- laminaat	X			
- plavuizen				X
- PVC vloer beneden	X			
-				X
Overig, te weten				
- spiegelwanden	X			
- schilderij ophangstelsysteem				X
- Spiegel woonkamer/slaapkamer gaat mee		X		
- Wereldkaart Woonkamer			X	
-				X
-				X
Woning - Keuken				
Keukenblok (met bovenkasten)	X			
Keuken (inbouw)apparatuur, te weten				
- kookplaat	X			
- (gas)fornuis				X
- afzuigkap				X
- magnetron				X
- oven				X
- combi-oven/combimagnetron	X			
- koelkast				X
- vriezer				X
- koel-vriescombinatie		X		
- vaatwasser	X			
- Quooker				X
- koffiezetapparaat		X		
-				X
-				X
Keukenaccessoires, te weten				
-				X



KINGMA
MAKELAARS

kingmamakelaars.nl

telefoon 0229 27 96 97

info@kingmamakelaars.nl



LIJST VAN ROERENDE ZAKEN

Klaproos 15 - Zwaag

	Blijft achter	Gaat mee	Ter overname	NVT
-				X
-				X
-				X
-				X
-				X
-				X
-				X
Woning - Sanitair/sauna				
Sauna met toebehoren				X
				X
				X
Toilet met de volgende toebehoren				
- toilet	X			
- toiletrolhouder		X		
- toiletborstel(houder)		X		
- fontein	X			
-				X
-				X
Badkamer met de volgende toebehoren				
- ligbad				X
- jacuzzi/whirlpool				X
- douche (cabine/scherf)	X			
- stoomdouche (cabine)				X
- wastafel	X			
- wastafelmeubel	X			
- planchet				X
- toiletkast	X			
- toilet	X			
- toiletrolhouder		X		
- toiletborstel(houder)		X		
-				X
-				X



KINGMA
MAKELAARS

kingmamakelaars.nl

telefoon 0229 27 96 97

info@kingmamakelaars.nl



LIJST VAN ROERENDE ZAKEN

Klaproos 15 - Zwaag

	Blijft achter	Gaat mee	Ter overname	NVT
Woning - Extérieur/installaties/veiligheid/ energiebesparing				
Schotel/antenne				X
Brievenbus	X			
Kluis				X
(Voordeur)bel		X		
Alarminstallatie				X
(Veiligheids)sloten en overige inbraakpreventie	X			
Rookmelders		X		
(Klok)thermostaat		X		
Airconditioning				X
Screens				X
Rolluiken				X
Zonwering buiten				X
Telefoonaansluiting/internetaansluiting	X			
Veiligheidsschakelaar wasautomaat				X
Waterslot wasautomaat		X		
Zonnepanelen	X			
Oplaadpunt elektrische auto				X
				X
				X
				X
				X
Warmwatervoorziening, te weten				
- CV-installatie	X			
- boiler				X
- geiser				X
-				X
-				X
-				X
Isolatievoorzieningen (voorzetramen/radiatorfolie etc.), te weten				



KINGMA
MAKELAARS

kingmamakelaars.nl

telefoon 0229 27 96 97

info@kingmamakelaars.nl



	Blijft achter	Gaat mee	Ter overname	NVT
-				X
-				X
Tuin - Inrichting				
Tuinaanleg/bestrating	X			
Beplanting	X			
De losse potten palmbomen en olijfboom gaan mee		X		
Tuin - Verlichting/installaties				
Buitenverlichting	X			
Tijd- of schemerschakelaar/bewegingsmelder				X
				X
Tuin - Bebouwing				
Tuinhuis/buitenberging	X			
Kasten/werkbank in tuinhuis/berging	X			
(Broei)kas				X
				X
				X
Tuin - Overig				
Overige tuin, te weten				
- (sier)hek				X
- vlaggenmast(houder)	X			
-				X
-				X
Overig - Contracten				
CV: Nee				
Boiler: Nee				
Zonnepanelen: Nee				



Welkom bij Kingma makelaars in Hoorn!

Hét enige makelaarskantoor in Hoorn, waar uitgesproken professionals onder leiding van beëdigd makelaar/taxateur Lars Kingma, de makelaardij op een andere manier benaderen. Verrassend, lekker duidelijk en afgestemd op verschillende "smaken". Qua service en creatieve oplossingen én qua prijs: wij zijn het enige makelaarskantoor in Hoorn en omstreken dat vaste, vooraf gesproken prijzen hanteert!

Uitnodiging

Deze door Kingma Makelaars en de verkoper verstrekte brochure moet uitsluitend gezien worden als een uitnodiging tot nader overleg c.q. tot het uitbrengen van een bod.

Overeenstemming

Verkoper stelt uitdrukkelijk dat een verkoop niet eerder tot stand komt dan nadat niet alleen over de hoofdzaken (prijs object) maar ook over zaken als oplevering, voorwaarden, roerende zaken etc. overeenstemming is bereikt.

Ontbindende voorwaarden

Over ontbindende voorwaarde(n) moeten partijen het eens zijn vóór of tijdens de (mondelinge) koop. Alsieder krijgt u niet automatisch een ontbindende voorwaarde voor bijvoorbeeld de financiering. U dient dit expliciet bij uw bod te vermelden.

Koopakte

Behoudens nadere afspraken gelden de standaard regels, zoals deze voorkomen in de modelkoopakte die is opgesteld door de NVM. De waarborgsom c.q. bankgarantie bedraagt 10 % van de koopsom en dient te worden voldaan aan de notaris. Deze bepaling wordt standaard opgenomen in de koopovereenkomst.

Voorbehouden

Hoewel er gestreefd is naar een zo zorgvuldig mogelijke weergave van de beschikbare gegevens moet er van uitgegaan worden dat de informatie slechts indicatief is. De gegevens (bedragen, jaartallen, omschrijvingen etc) kunnen zijn verkregen door mondelinge overdracht. De koper heeft zijn eigen onderzoeksplicht naar alle zaken die voor hem van belang zijn. Wij adviseren u hierover uw eigen NVM-makelaar te raadplegen. Uiteraard zullen wij u naar behoefte informeren.

Algemene ouderdomsclausule bij onroerende zaken ouder dan 20 jaar

Het is koper bekend dat de onroerende zaak meer dan 20 jaar oud is, wat betekent dat de eisen die aan de bouwkwiteit gesteld mogen worden aanzienlijk lager liggen dan bij nieuwe woningen. In afwijking van artikel 6.3. van de koopovereenkomst komt het geheel of ten dele ontbreken van één of meer eigenschappen van de onroerende zaak voor normaal gebruik als gevolg van de ouderdom voor rekening en risico van koper.



KINGMA
MAKELAARS



kingmamakelaars.nl

| telefoon 0229 27 96 97

| info@kingmamakelaars.nl

Welkom bij Kingma makelaars in Hoorn!

Energielabel

Het energielabel is vanaf januari 2015 verplicht. Het geeft een indicatie van de energieprestatie van een woning. Koper of huurder van een woning dient geïnformeerd te worden over de hoogte van o.a. de stookkosten en de eventueel genomen maatregelen om dit te verbeteren. Verkoper is verplicht bij de eigendomsoverdracht het definitieve energielabel te overhandigen. Bij het leveren van een woning zonder een definitief energielabel, kan vanaf januari 2015 een sanctie aan de verkoper worden opgelegd. Kingma Makelaars legt - bij het woningaanbod wat via hen wordt verkocht - alle details inzake het energielabel vast in de koopovereenkomst.

Een bezichtiging zeker waard!

Bent u nieuwsgierig geworden naar deze fantastische woning? Neem dan contact met ons op zodat we een bezichtigingsafspraak met u kunnen maken. U kunt ons bereiken via 0229 27 96 97 of via info@kingmamakelaars.nl. Een bezichtiging is ook voor de verkoper een spannende aangelegenheid. Wij stellen het daarom zeer op prijs als u uw bevindingen binnen enkele dagen na bezichtiging aan ons kenbaar maakt.

Hypotheek en Verzekeringen

Wij werken samen met gerenommeerde bemiddelaars in hypotheek en verzekeringen. Daarover vertellen wij u graag meer. U kunt ons hiervoor bellen op 0229 27 96 97 of mailen via info@kingmamakelaars.nl. Wij maken graag een afspraak met u voor een gratis en verblijvend adviesgesprek. Bij u of bij ons.



KINGMA
MAKELAARS



kingmamakelaars.nl

| telefoon 0229 27 96 97

| info@kingmamakelaars.nl