

ONTDEK

BEETHOVENLAAN 29 in **TWELLO**



Stijlvol wonen



Uitgebouwd
Energie neutraal
Instapklaar

Woonoppervlakte: 157 m²
Perceeloppervlakte: 562 m²

Vraagprijs
€ 850.000,- k.k.



INHOUDSOPGAVE

- 04** Specificaties
- 05** Welkom
- 06** Begane grond
- 10** Eerste etage
- 11** Tuin
- 13** Plattegronden
- 17** Kadastrale kaart
- 18** Lijst van zaken



"Verhuizen doe
je niet alleen,
dat doen we
samen!"



SPECIFICATIES

VRAAGPRIJS € 850.000 K.K.

GEBRUIKSOPPERVLAKTE

157 m²

BOUWJAAR

1980

PERCELOPPERVLAKE

562 m²

INHOUD

738 m³




SOORT WOONHUIS	Eengezinswoning
SOORT BOUW	Bestaande bouw
WOONLAGEN	3
KAMERS	4

ENERGIELABEL	A
ISOLATIE	volledig geïsoleerd
VERWARMING	vloerverwarming gedeeltelijk, warmtepomp, gashaard
WARM WATER	doorstroomboiler, warmtepomp

GARAGE	aangebouwd steen
PARKEREN	op eigen terrein

BIJZONDERHEDEN VAN DE WONING

- Uitgebouwde woning
- Energieneutraal
- Instapklaar
- Gemoderniseerd in 2022
- Hoogwaardige afwerking
- Onder architectuur aangelegde tuin

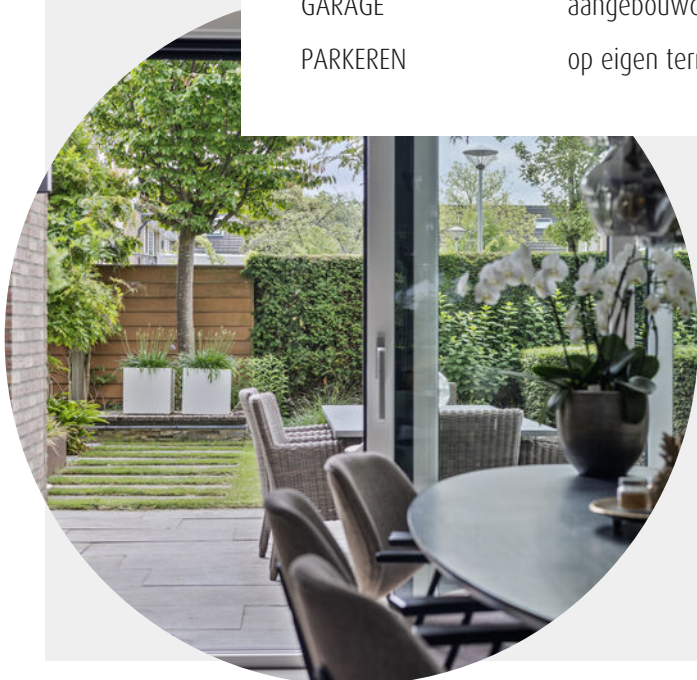

WELKOM

Ben je op zoek naar een makelaar in Almelo, Amsterdam, Deventer, Doetinchem, Enschede, Hengelo, Lochem, Winterswijk of Zutphen? Ontdek Thoma Post Makelaars! Wij hebben diverse kantoren in Twente, de Stedendriehoek, Midden-Nederland en in het westen van het land.

Onze makelaars staan voor je klaar

Ons team, bestaande uit meer dan 80 specialisten in ruim 15 verschillende functies staat dagelijks voor je klaar. Onze woningmakelaars en bedrijfs-makelaars helpen je graag bij het zoeken of verkopen van een woning of een bedrijfspand, waarbij wij opvallen door meer marktkennis, meer deskundigheid, meer begeleiding en meer kwaliteit.

Jouw makelaar

Joseph Lagrené

NVM Register Makelaar

Tel. 0570 - 600 207

josephlagrene@thomapost.nl



KIJK EENS ROND OP DE BEGANE GROND

Op een uitstekende locatie, op korte afstand van zowel het gezellige centrum van Twello als het treinstation, staat deze in 2022 gemoderniseerde en uitgebouwde vrijstaande woning. Met een hoogwaardige afwerking, een royale living, 22 zonnepanelen, een warmtepomp, kunststofkozijnen met HR++ glas, energielabel A én een fraai aangelegde tuin met overkapping, biedt dit huis het ideale wooncomfort van vandaag.


Stijlvol
wonen






*Ruimte
en licht!*



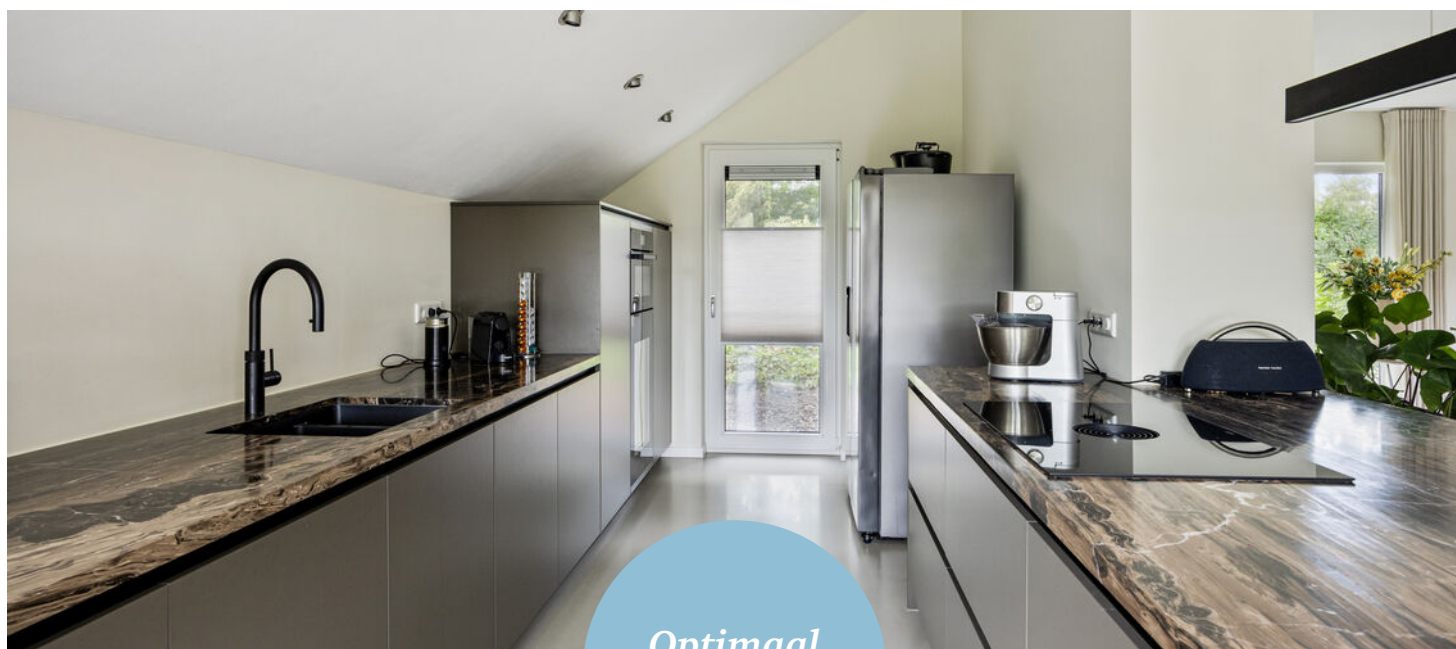

*Optimaal
wooncomfort*

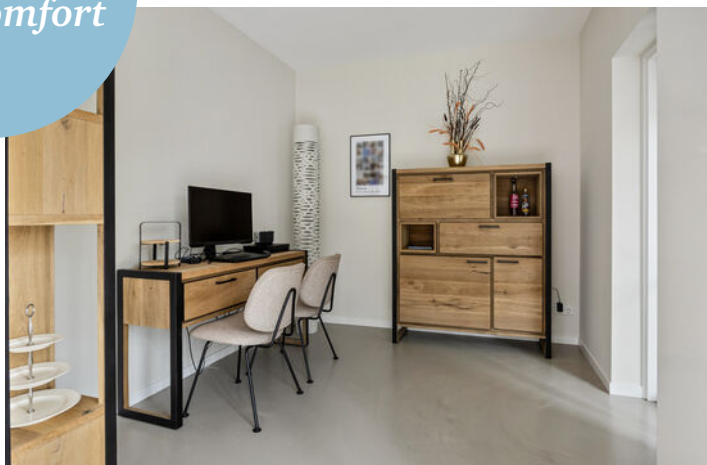

Bij binnenkomst valt meteen de lichte en ruime uitstraling op. De verbouwing uit 2022 heeft gezorgd voor een prachtige keuken met moderne afwerking en optimaal wooncomfort. De keuken en woonkamer zijn perfect op elkaar afgestemd en bieden volop ruimte voor gezellige momenten met familie en vrienden. De gehele begane grond is voorzien van een gietvloer.

Slaapkamers en badkamer

Op de eerste verdieping bevinden zich drie keurige slaapkamers en de betegelde badkamer die voorzien is van een hoekbad met jet streams, stoomdouche, wastafelmeubel, hangend closet, handdoekradiator en vloerverwarming. De ruimtes zijn fris, licht en praktisch ingedeeld. Door middel van een vlizotrap is de royale bergzolder bereikbaar.

Aangebouwde stenen garage en oprit



De garage biedt volop mogelijkheden: hobbyruimte, werkplaats of extra







Onder
architectuur

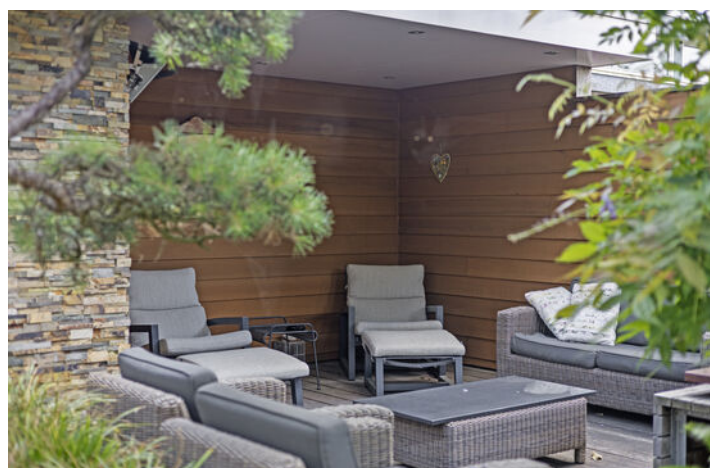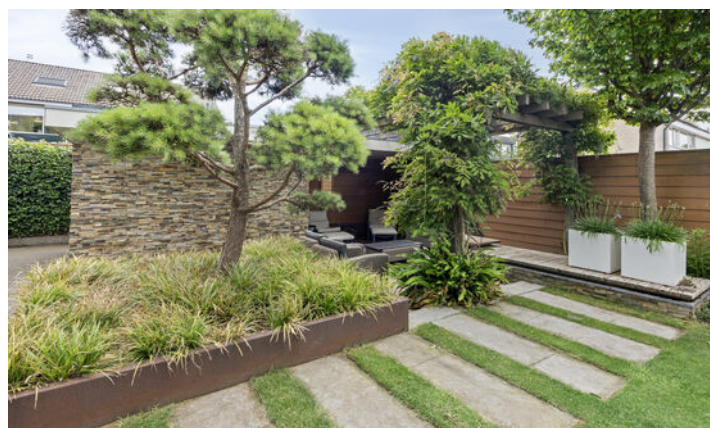

OVER DEVENTER



Eigenzinnig en bruizend

Deventer is een gezellige, sfeervolle Hanzestad waar altijd wat te zien, doen en te beleven is. Het historische stadscentrum met haar vele monumenten neemt je mee terug in de tijd, terwijl de stad rijk is aan moderne voorzieningen.

Groene en waterrijke stad

Deventer ligt aan de IJssel waar eindeloze wandel- en fietspaden te vinden zijn. De stad is omgeven door het IJssellandschap met uiterwaarden, houtwallen, landgoederen en waterwegen. De ommelanden reiken als groene aders tot diep in de stad wat uitnodigt om lekker te bewegen en te recreëren.

Juist die combinatie van een bruisende stad omgeven door water en groen, maakt Deventer zo speciaal.

Rust en
ruimte



Gezellige terrasjes



PLATTEGROND




Aan de plattegronden kunnen geen rechten worden ontleend
© Zibber www.zibber.nl

PLATTEGROND




Aan de plattegronden kunnen geen rechten worden ontleend
© Zibber www.zibber.nl

PLATTEGROND

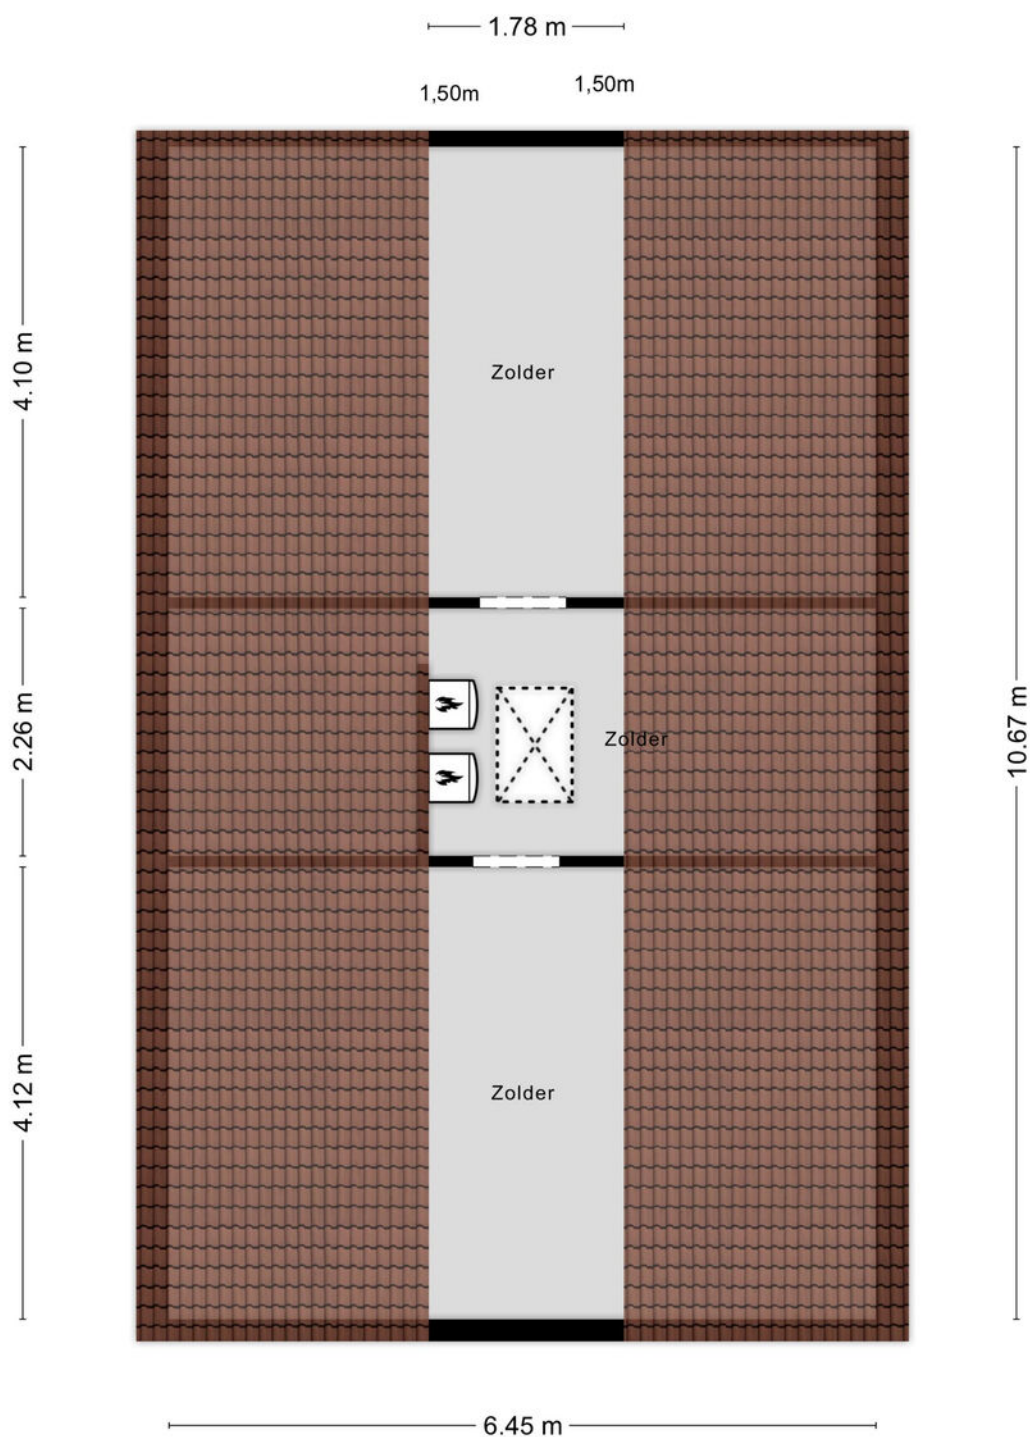

Aan de plattegronden kunnen geen rechten worden ontleend
© Zibber www.zibber.nl

PLATTEGROND

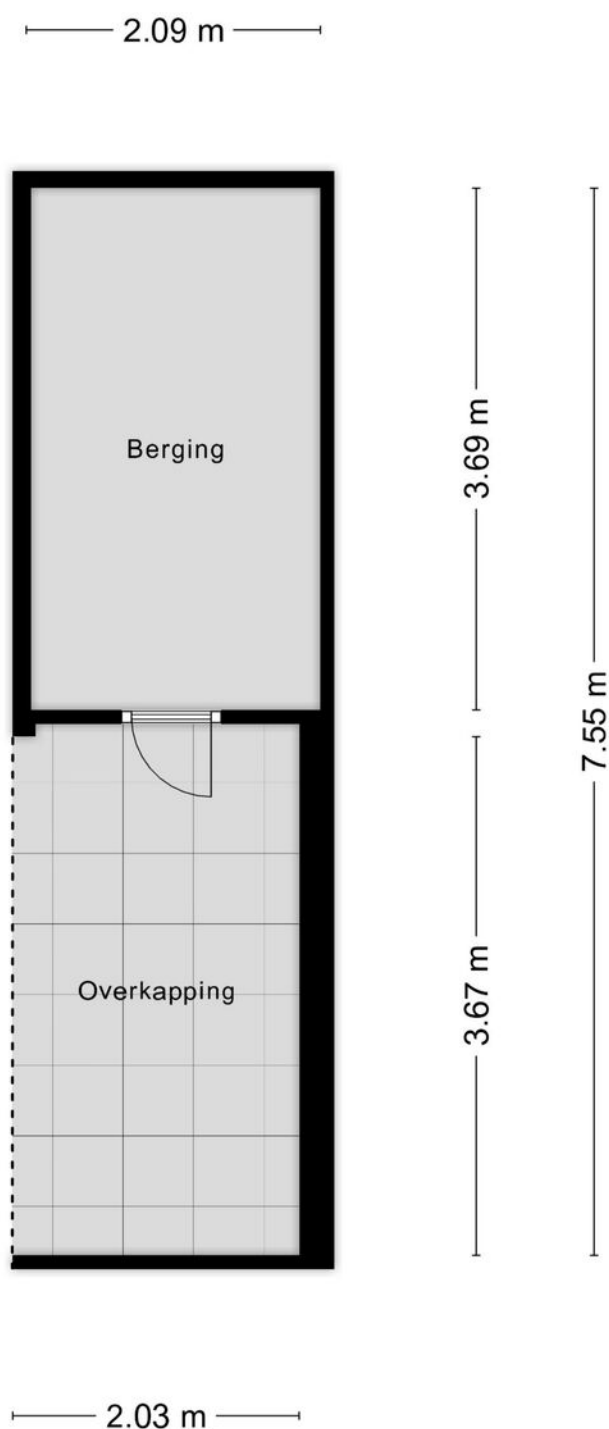

KADASTRALE KAART

Kadastrale kaart

Uw referentie: ---



12345 25	Deze kaart is noordgericht Perceelnummer Huisnummer Vastgestelde kadastrale grens Voorlopige kadastrale grens Administratieve kadastrale grens Bebouwing	Schaal 1: 500 Kadastrale gemeente Twello Sectie E Perceel 403	kadaster 
Voor een eensluitend uittreksel, geleverd op 7 februari 2025 De bewaarder van het kadaster en de openbare registers			
Aan dit uittreksel kunnen geen betrouwbare maten worden ontleend. De Dienst voor het kadaster en de openbare registers behoudt zich de intellectuele eigendomsrechten voor, waaronder het auteursrecht en het databankenrecht.			

LIJST VAN ZAKEN

	Blijft achter	Gaat mee	Ter overname
Woning - Interieur			
(Gas)kachels			●
Designradiator(en)	●		
Verlichting, te weten			
- inbouwspots/dimmers	●		
- opbouwspots/armaturen/lampen/dimmers			●
- losse (hang)lampen			●
Raamdecoratie/zonwering binnen, te weten			
- gordijnrails	●		
- gordijnen			●
- jaloezieën	●		
- (losse) horren/rolhorren	●		
Vloerdecoratie, te weten			
- vloerbedekking	●		
Woning - Keuken			
Keukenblok (met bovenkasten)	●		
Keuken (inbouw)apparatuur, te weten			
- kookplaat	●		
- combi-oven/combimagnetron	●		
- koel-vriescombinatie			●
- vaatwasser	●		
- Quooker	●		
- Miele wijnkoeler	●		
Woning - Sanitair/sauna			
Toilet met de volgende toebehoren			

LIJST VAN ZAKEN

	Blijft achter	Gaat mee	Ter overname
- toilet	●		
- toiletrolhouder	●		
- toiletborstel(houder)	●		
- fontein	●		
Badkamer met de volgende toebehoren			
- ligbad	●		
- stoomdouche (cabine)	●		
- wastafel	●		
- wastafelmeubel	●		
- planchet	●		
- toiletkast	●		
- toilet	●		
- toiletrolhouder	●		
- toiletborstel(houder)	●		
Woning - Extérieur/installaties/veiligheid/ energiebesparing			
Brievenbus	●		
Rookmelders	●		
(Klok)thermostaat	●		
Airconditioning	●		
Zonnepanelen	●		
Oplaadpunt elektrische auto	●		
Warmwatervoorziening, te weten			
- CV-installatie	●		
Tuin - Inrichting			
Tuinaanleg/bestrating	●		

LIJST VAN ZAKEN

	Blijft achter	Gaat mee	Ter overname
Beplanting	●		
Tuin - Verlichting/installaties			
Buitenverlichting	●		
Tijd- of schemerschakelaar/bewegingsmelder	●		
Tuinverlichting	●		
Tuin - Bebouwing			
Tuinhuis/buitenberging	●		
Tuin - Overig			
Overige tuin, te weten			
- (sier)hek	●		

OVER ONS

Wonen, werken, leven!

Dit omvat in grote lijnen waar onze dienstverlening al jaren om draait. Samen met onze opdrachtgevers zoeken we altijd naar de beste ruimte om te wonen, werken en leven. Een plek waar we een groot deel van ons leven vertoeven. Daar waar we succesvol kunnen ondernemen of juist inspirerend kunnen werken. Een plek waar we ons zelf kunnen zijn, ons goed en bovenal thuis voelen.

Je vindt onze negen woningmakelaarskantoren in Almelo, Amsterdam, Deventer, Doetinchem, Enschede, Hengelo, Lochem, Winterswijk en Zutphen. Daarnaast zijn we actief in de bedrijfsmakelaardij in de regio's Twente, Achterhoek en Stedendriehoek en hebben we een overkoepelende taxatieafdeling en hypotheekafdeling. En alles is erop gericht om jou volledig te ontzorgen.

*We helpen je
graag verder!*



THOMA POST **HYPOTHEKEN**

Advies dat nooit stopt.



Wij als Thoma Post Hypotheken adviseren niet vanuit de uitgangspunten van de bank, maar juist vanuit jouw wensen en mogelijkheden. Met een ruime keuze in hypotheekverstrekkers vinden wij altijd de juiste deal.

Niet alleen op het gebied van rente, maar ook op het gebied van voorwaarden. Wij vergelijken daarbij een groot aantal aanbieders, waaronder ook jouw eigen bank. Met ervaren en gediplomeerde hypotheekadviseurs voorzien wij je van een goed advies, afgestemd op jouw specifieke en persoonlijke situatie.



Ben je benieuwd naar de mogelijkheden? Wij kunnen je snel helpen!

Wij nodigen je graag uit voor een vrijblijvend hypotheekgesprek. Scan de **QR-code** hiernaast om meteen een afspraak aan te vragen of neem contact met ons op via **085 - 203 0143**, dan plannen wij graag een afspraak voor je in.



PLAN EEN
AFSPRAAK

Team Hypotheken


Romin, Marvin, Stefan en Elisabeth



STAPPENPLAN

Op weg naar een advies op maat

Wij staan je graag bij gedurende het hele hypotheekproces en geven je de extra persoonlijke aandacht die jij verdient!

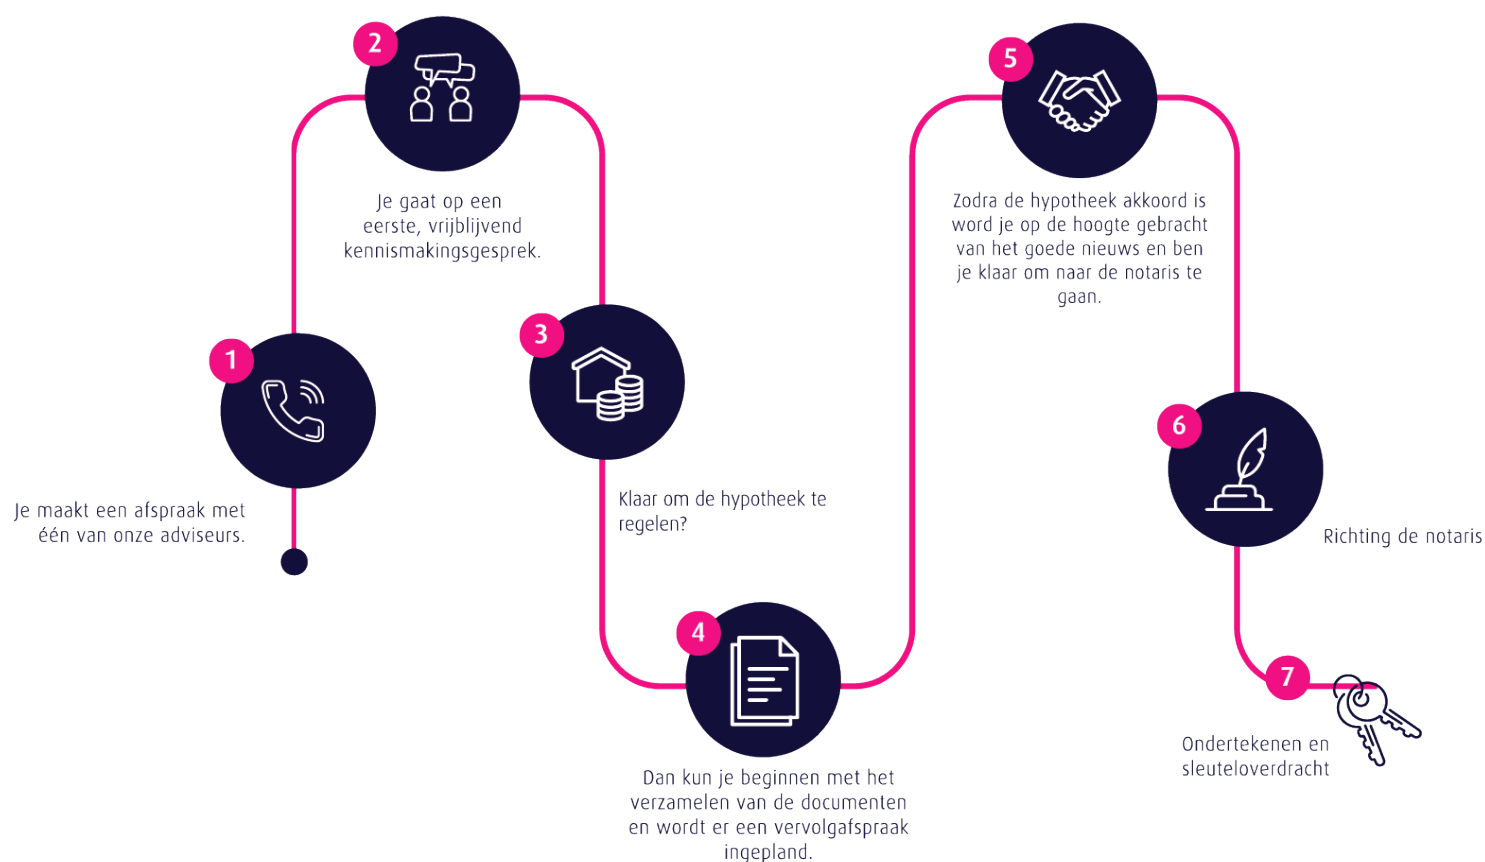

Persoonlijk

Extra persoonlijke aandacht

Flexibel

In meedenken en tijd vrij maken voor jou

Onafhankelijk

En daardoor altijd het beste advies

Ruime keuze

Groot aantal hypotheekverstrekkers

Verduurzaming

Zowel met de hypotheek als de uitvoering kunnen wij je helpen.

 **Thoma Post Hypotheken**

 085 - 203 0143

 hypotheken@thomapost.nl

*Advies dat
nooit stopt*



Gratis waardebepaling? Doe een waardecheck bij Thoma Post Makelaars!

Overweeg je om je huis te gaan verkopen en ben je benieuwd hoeveel je huis waard is in de huidige markt? Maak kennis met de specialisten van Thoma Post Makelaars! Vanuit diverse kantoren actief in de Achterhoek, de Stedendriehoek en Twente.



 **Thoma Post Makelaars**
 0570 60 02 07
 deventer@thomapost.nl

 /thomapostdeventer
 @thomapost.nl
 Thoma Post Makelaars

Mr. H.F. de Boerlaan 22
7417 DA Deventer
thomapost.nl