

TE KOOP



Boeroestraat 22 A, Delft

Ireneboulevard 2,
2611 DT Delft
Nederland

015-212 52 88
info@vansilfhout.nl
www.vansilfhout.nl

 **van SILFHOUT
& HOGETOORN**
wereldmakelaars





> Kenmerken

Woonoppervlakte

162 m²

Perceeloppervlakte

602 m²

Inhoud

530 m³

Bouwjaar

1970

Prijs

Vraagprijs € 1.045.000 k.k.

Type woning

Halfvrijstaande woning

Aantal kamers

4

Aantal slaapkamers

3

Energie label


D

Onderhoud binnen

Goed

Onderhoud buiten

Goed

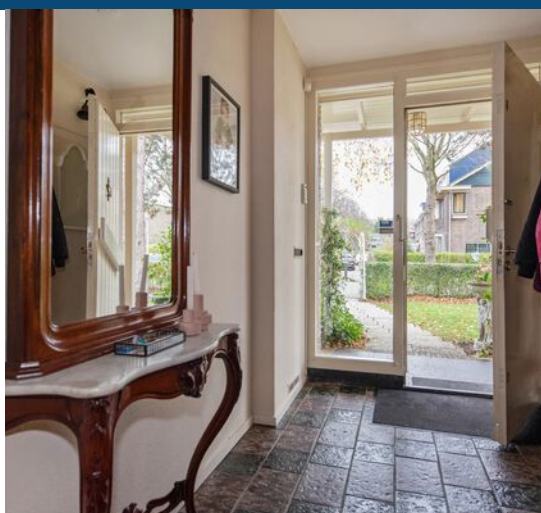



> Omschrijving

Op een rustige plek in de geliefde Indische Buurt ligt deze verrassend ruime bungalow met 162 m² woonoppervlakte en een heerlijke tuin. Een woning die u niet vaak tegenkomt in Delft: gelijkvloers wonen op een royaal perceel van ruim 600 m², met veel privacy en alle voorzieningen binnen handbereik.

De Indische Buurt staat bekend om haar gezellige straten, groene plantsoenen en het prettige woonklimaat. Deze populaire wijk heeft diverse buurtwinkels om de hoek en is gunstig gelegen ten opzichte van openbaar-vervoersverbindingen en uitvalswegen. Het recreatiegebied Delftse Hout en de historische bruisende binnenstad bevinden zich op korte fietsafstand. Hier vindt u een breed aanbod aan winkels, cafés en restaurants, gezellige pleinen met terrassen en een keur aan cultuur, theater en historie.

De indeling is als volgt:

Begane grond:

Bij binnenkomst valt direct de ruime opzet van de woning op. De bungalow beschikt over een ruime, tuingerichte woonkamer met grote ramen die voor veel licht zorgen. De woonkamer is voorzien van een haard en staat in open verbinding met de keuken en geeft ook toegang tot de tuin. De leefkeuken is praktisch ingedeeld, uitgerust met een inductiekookplaat, magnetron, oven en afzuigkap, en biedt plek voor een gezellige ontbijttafel. Vanuit de keuken zijn twee praktische bergruimtes bereikbaar, waarvan één met aansluitingen voor wasmachine en droger. Ook is er vanuit de keuken toegang tot de tuin.

Aan de voorzijde van de woning bevinden zich drie ruime slaapkamers, met de mogelijkheid om een vierde slaapkamer te creëren (zie plattegrond). De nette badkamer heeft een daklicht dat zorgt voor veel natuurlijk daglicht en is ingericht met een ligbad, douche, tweede toilet en dubbele wastafel. Daarnaast is er een separaat toilet aanwezig. Aan bergruimte geen gebrek: diverse vaste kasten, een ruime berging en slimme indelingen maken de woning zeer praktisch in gebruik.

De tuin rondom de woning biedt veel variatie en verschillende zitplekken. Direct aan de keuken ligt een beschut terras, ideaal voor de ochtendzon. Voor de woonkamer bevindt zich een tweede terras, dat mooi in verbinding staat met binnen. Aan de voor- en zijkant is de tuin opener van karakter, waardoor hier een prettig, ruimtelijk gevoel gecreëerd is. Aan de achterzijde grenst het perceel aan het water. Kortom een heerlijke buitenruimte met meerdere gebruiksmogelijkheden en altijd een plek in zon of schaduw. Daarnaast beschikt de woning over een berging en een parkeerplaats op eigen terrein, voorzien van een carport.

Bijzonderheden/kenmerken:

- Bouwjaar 1970;
- Woonoppervlakte circa 162 m²;
- Inhoud circa 530 m³;
- Perceel 602 m²;
- Gunstige ligging in een gezellige woonwijk;
- Op korte afstand van het centrum van Delft;
- Verwarming middels heteluchtverwarming;
- Warm water middels hybride warmtepomp boiler (2024);
- Geheel voorzien van dubbel glas;
- Energielabel D (geldig t/m 05-12-2035);
- Gezien het bouwjaar is er een ouderdoms- en materialenclausule van toepassing;
- Niet-zelfbewoningsclausule van toepassing;

Oplevering in overleg.


Interesse in dit huis? Schakel uw eigen NVM Aankoopmakelaar in. Uw NVM Aankoopmakelaar komt op voor uw belang en bespaart u tijd, geld en zorgen.

Adressen van NVM Aankoopmakelaars vindt u op [Funda.nl](https://www.funda.nl)







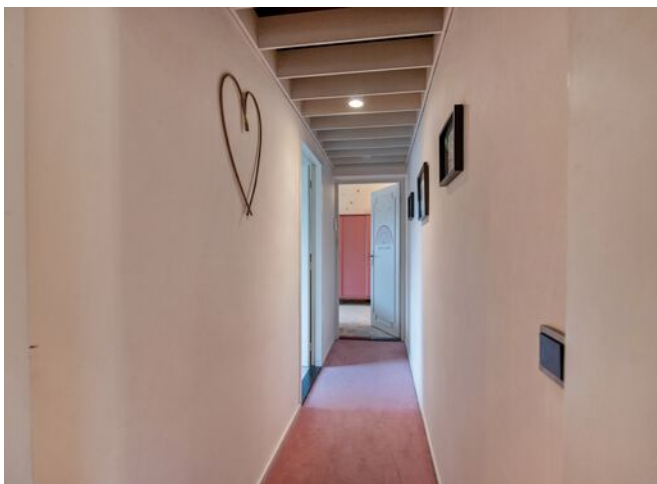







> Plattegrond



> Plattegrond



> Plattegrond



Kadastrale kaart

Uw referentie: ---



12345

Deze kaart is noordgericht
Perceelnummer

25

Huisnummer

Vastgestelde kadastrale grens

Vastgestelde kadastrale grens

Voorlopige kadastrale grens

Administrati
Bebouwing

Schaal 1: 500


Kadastrale gemeente	Delft
Sectie	N
Perceel	2812

Aan dit uittreksel kunnen geen betrouwbare maten worden ontleend.
De Dienst voor het kadaster en de openbare registers behoudt zich de intellectuele
eigendomsrechten voor, waaronder het auteursrecht en het databankenrecht.

Voor een eensluidend uittreksel, geleverd op 1 december 2025
De bewaarder van het kadaster en de openbare registers

kadaster



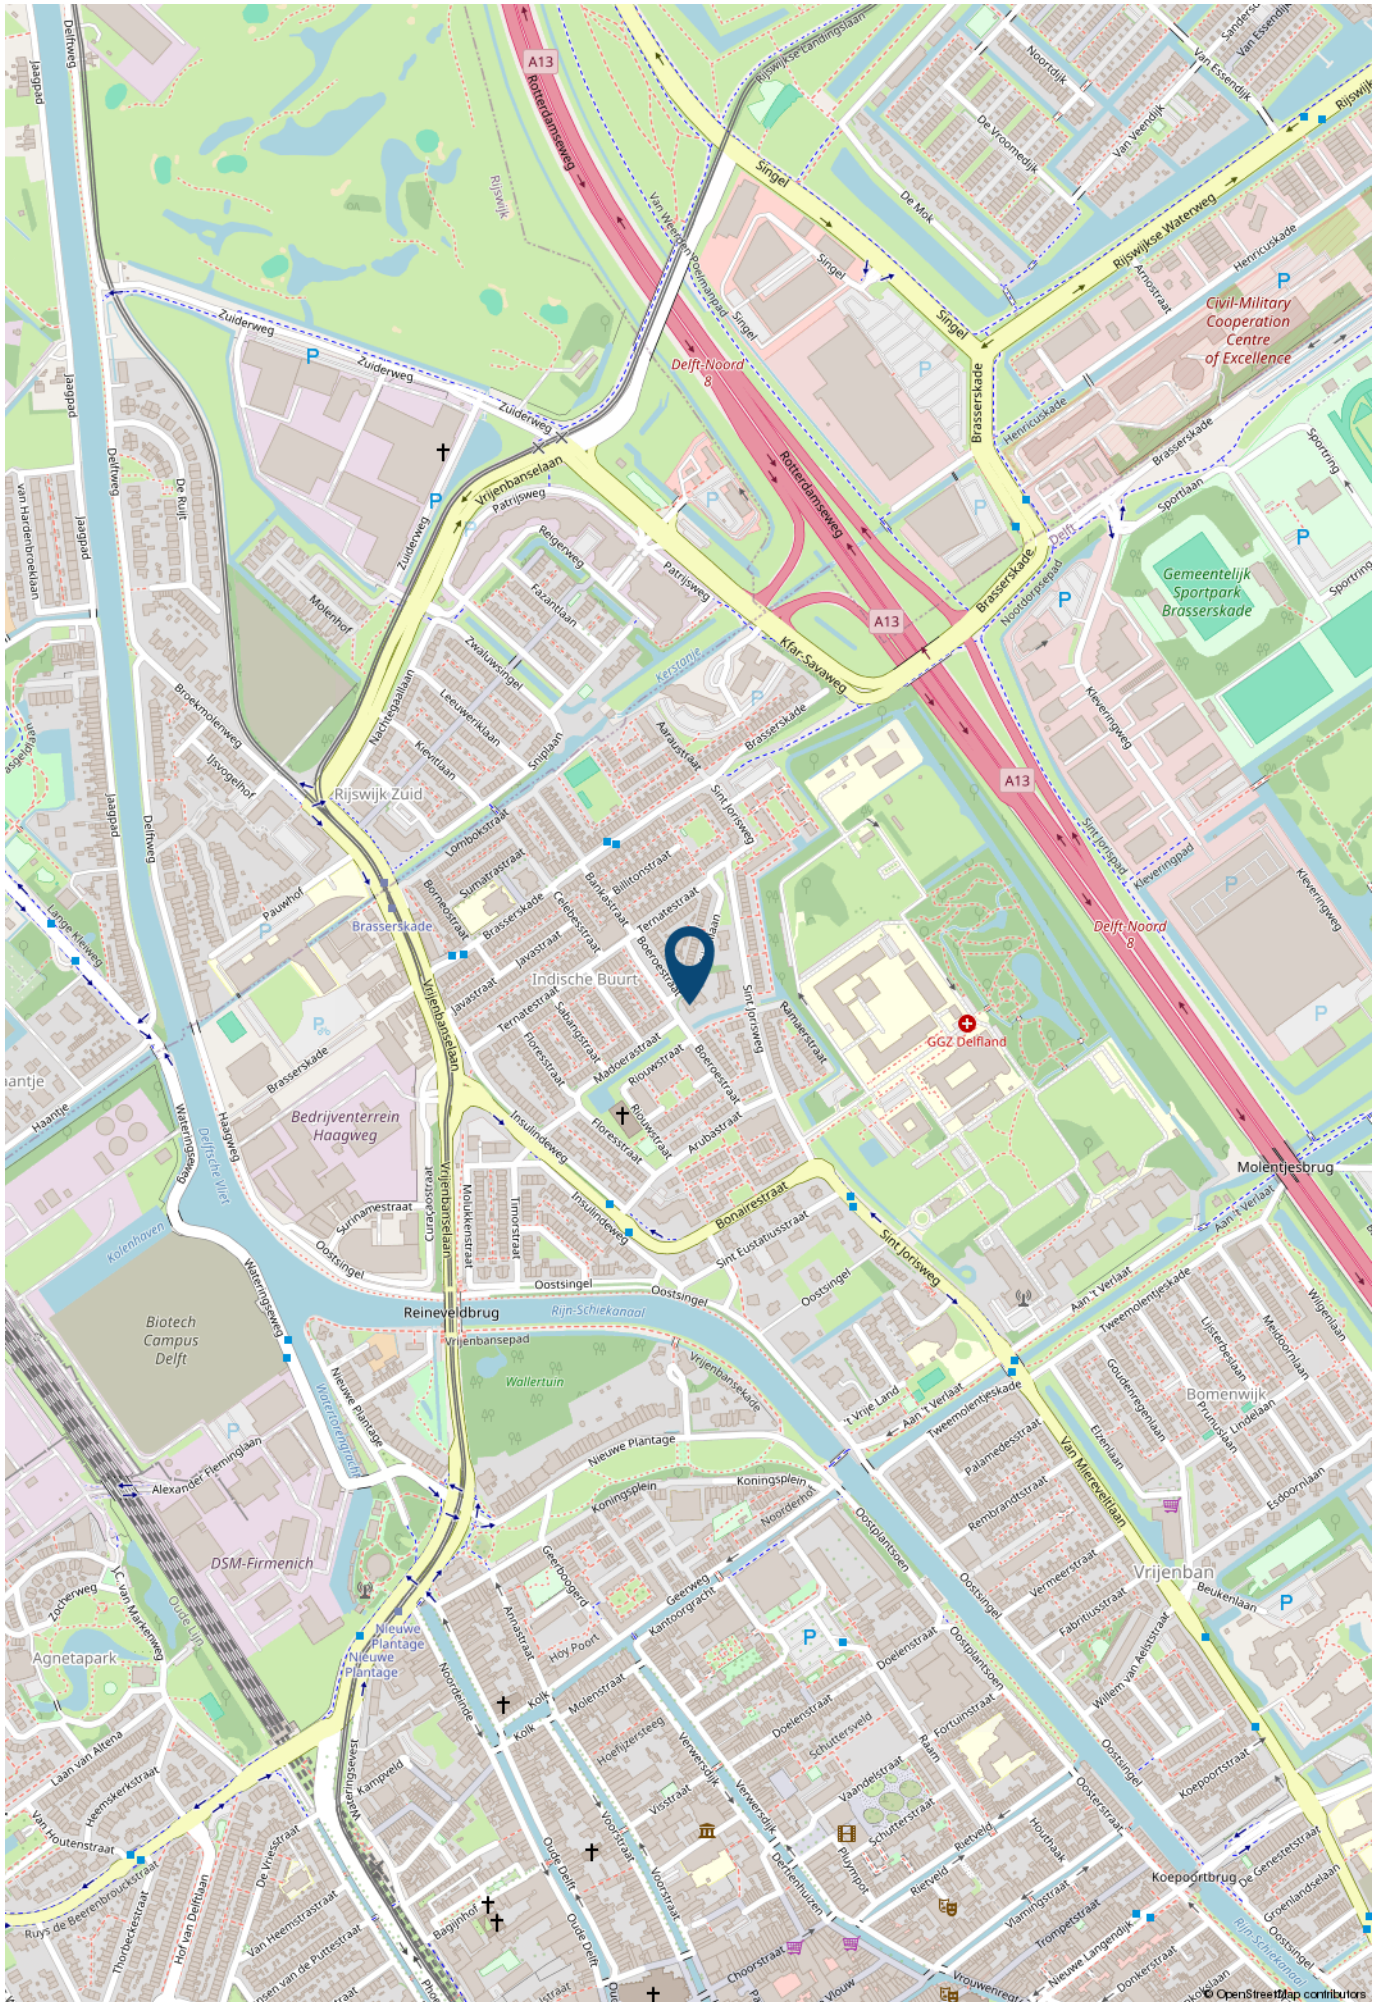

> Maak kennis met de makelaars van *Van Silfhout & Hogetoorn*



JEROEN HOGETOORN
MAKELAAR-TAXATEUR

Van nieuwbouwadvisering tot grachtenpand of het kleinste appartement. Wonen is mensenwerk! Naast de passie voor het werk, een grote passie voor zijn gezin en actieve sporten, waaronder weekenden weg of reizen met de motor off road.



KEVIN NIJS
MAKELAAR-TAXATEUR

Uw enthousiaste specialist in aan- en verkopen! Een geboren en getogen Delftenaar die de stad op zijn duimpje kent. Speelt in zijn vrije tijd graag een potje volleybal en gaat graag op wintersport.



**LISETTE
BEURSKENS-HAFFNER**
MAKELAAR-TAXATEUR

Overdag mensen helpen bij een van de meest spannende momenten in hun leven, een woning aan- of verkopen door betrokkenheid en persoonlijke aandacht. In haar vrije tijd zet zij zich in voor mooie projecten voor (veelal minder bedeelde) kinderen via Kiwanis.



RENS JEURSEN
MAKELAAR-TAXATEUR

Enthousiast en vrolijk van aard! Op een laagdrempelige manier begeleidt hij u graag met de aan- en verkoop van uw droomwoning. Zijn grootste passie (naast het vele sporten) is reizen!



MICHEL VAN IERSCHOT
NVM MAKELAAR

Opgewekt en positief en met klanttevredenheid hoog in het vaandel. In zijn vrije tijd geniet hij graag met zijn gezin van lekker eten en drinken en af en toe een wijnproeverij met vrienden.



ROELANT FELDBRUGGE
NVM MAKELAAR

Betrokken, deskundig en enthousiast begeleidt hij u tijdens het aan- en verkoopproces, waarbij uw belang altijd vooropstaat. In zijn vrije tijd trekt hij graag de natuur in. Hij is regelmatig in het bos, op het water of in de bergen te vinden.

> Wie zijn wij?

De grootste makelaar in Delft en omgeving

Ondanks het feit dat we al jaren het grootste makelaarskantoor in Delft zijn houden we onze dienstverlening persoonlijk. Dat doen we door in teams van twee makelaars per woning te werken. Daarmee wordt uw koper echt uitstekend geïnformeerd over de woning die hij bezoekt, blijven we maximaal betrokken bij uw woning en weet u altijd met wie u praat.

U kunt van ons professionaliteit, deskundigheid, flexibiliteit en een flinke dosis enthousiasme verwachten! Onze specialismen en passie voor het vak liggen binnen de woningmakelaardij.

Beste resultaat

Verkoop, aankoop, nieuwbouw, verhuur en taxaties, zolang het om woningen gaat bent u bij ons aan het juiste adres. Onze verkoopresultaten zijn uitstekend, wij verkopen sinds jaar en dag de meeste woningen in Delft en omgeving.

Het geheim van goede verkoopresultaten ligt wat ons betreft in een reëel advies over uw woning. De juiste vraagprijs en een schitterende presentatie leveren het beste verkoopresultaat!

Aankoopmakelaar

Ook bij de aankoop van uw nieuwe woning helpen we graag. Uiteindelijk is de woning die u kiest een nieuw thuis en een grote investering voor vele jaren. Een niet alledaagse beslissing. Wij kennen de valkuilen en helpen u met de aankoop op basis van no cure – no pay. Alleen bij een geslaagde transactie rekenen wij een vaste vergoeding. Daarmee weet u vooraf waar u aan toe bent, dat is immers precies waar het bij de aankoop om gaat. Exact weten wat u koopt tegen duidelijke voorwaarden. U bent verzekerd van onze maximale inzet. Niet voor niets staan wij al jaren in de top vijf en hebben al twee keer de titel 'De NVM aankoopmakelaar Regio Haaglanden' uit naam van al onze collega NVM makelaars mogen ontvangen.

Onze service stopt niet op vrijdagmiddag, wij zijn standaard op zaterdag geopend. U kunt dus ZES dagen per week bij ons terecht!

Contact

Neem voor een persoonlijke toelichting op onze dienstverlening eens vrijblijvend contact met ons op. Dat kan bij u thuis of bij ons op kantoor aan de Oude Delft 110a te Delft of telefonisch 015 – 212 52 88.



ROB MONTEIRO
ASSISTENT-MAKELAAR

Bevlogen en enthousiast maar altijd bescheiden. Rob komt vaak tegen tijdens bezichtigingen. Zijn vrije tijd besteedt hij graag aan zijn gezin, gitaar of een balletje slaan op de tennis- of padelbaan.



NICOLINE BRUNT
ASSISTENT-MAKELAAR

Het eerste aanspreekpunt voor de nieuwbouw: zorgt voor de afwikkeling van de koop van uw nieuwbouwwoning, maar komt ook tegen in de bestaande bouw. Naast het werken, is er ook nog tijd om creatief bezig te zijn en alles even te laten voor wat het is.

> Wereldmakelaars

Een organisatie die zich inzet voor een wereld zonder armoede!



In een veranderende maatschappij zijn nieuwe denkbeelden en acties nodig. Dit is de overtuiging van Van Silfhout & Hogetoorn wereldmakelaars. We noemen ons wereldmakelaars, omdat we structureel willen bijdragen aan de wereld om ons heen. Sinds 2006 doneren we een percentage van ons bedrijfsresultaat aan een goed doel.

- Van 2006 tot en met 2011
Homeplan (huizenbouw voor daklozen)
- Januari 2012 – heden
Oxfam Novib

Oxfam Novib

Een organisatie die zich inzet voor een wereld zonder armoede en met gelijke kansen voor iedereen. Van Silfhout & Hogetoorn wereldmakelaars levert een bijdrage aan het microfinancieringsprogramma van deze organisatie.

Wij zitten in het Ondernemers voor Ondernemers Netwerk en zo steunen wij kleine en startende ondernemers in ontwikkelingslanden. Via een kleine lening krijgen zij de kans om te investeren in hun bedrijf. Oxfam Novib verzorgt in zo'n 25 landen microkrediet en trainingen, samen met partnerorganisaties en microfinancieringsinstituten (MFI's).

“ Een organisatie die zich inzet voor een wereld zonder armoede en met gelijke kansen voor iedereen. “

Het Ondernemers voor Ondernemers Netwerk is een bijzondere samenwerking tussen ondernemers wereldwijd. Dankzij microkrediet kan de ondernemer investeren in het bedrijf en ontstaat er een kleine buffer voor andere uitgaven zoals eten, de schoolbijdrage van de kinderen en de kosten van medische zorg. Kortom, een stabiele situatie waarin de ondernemer kan werken aan de start of groei van het bedrijf.

Ook steunt het Ondernemers voor Ondernemers Netwerk veelbelovende kleine en middelgrote bedrijven (mkb) in ontwikkelingslanden. Waar ook ter wereld; het midden- en kleinbedrijf is de motor van de economie. Het stimuleren van de lokale economie is zorgen voor werkgelegenheid in de directe omgeving.

Kijk ook op www.oxfamnovib.nl



> Hypotheek

Hypotheekadvies nodig?



Wat je ook kiest,
je krijgt altijd ons advies

Kijk op [hypotheeker.nl](https://www.hypotheeker.nl)



Jazeker. De Hypotheker.

Delft, Westlandseweg 13a, (015) 214 29 72

> Zoekopdracht

Dé woning nog niet gevonden?

Wij kunnen u gedurende **drie maanden kosteloos** op de hoogte brengen van **het meest recente woningaanbod** van de NVM-makelaars dat aan uw woonwensen voldoet. Wij informeren u per email via ons NVM-uitwisselingssysteem zodra de woning op de markt is gekomen.

Vul hieronder uw persoonlijke gegevens en uw woonwensen in zodat wij u spoedig in ons systeem kunnen opnemen.

Persoonlijke gegevens

Naam: _____
Voorletters: _____
 ☐ man ☐ vrouw
Adres: _____
Postcode: _____
Woonplaats: _____
Mobiel: _____
Email adres: _____

Woonwensen

Prijsklasse: van € _____ k.k. tot € _____ k.k.

Type woning: ☐ appartement ☐ tussenwoning
 ☐ maisonnette ☐ hoekwoning
 ☐ bovenwoning ☐ twee-onder-één woning
 ☐ benedenwoning ☐ vrijstaande woning

Delft (wijken): ☐ Delft geheel ☐ 2623 Tanthof-oost
 ☐ 2611 Centrum ☐ 2624 Voorhof
 ☐ 2612 Vrijenban / Indische buurt ☐ 2625 Buitenhof
 ☐ 2613 Hof van Delft / Westerkwartier ☐ 2626 Abtswoude
 ☐ 2614 Voordijkshoorn ☐ 2627 Schieweg
 ☐ 2616 Delftse Hout ☐ 2628 Wippolder
 ☐ 2622 Tanthof-west ☐ 2629 Ruiven

Overige plaatsen: ☐ Delfgauw ☐ Schipluiden
 ☐ Pijnacker ☐ Den Hoorn
 ☐ Nootdorp ☐ Rijswijk ZH
 ☐ Ypenburg

Aantal kamers: _____ (incl. woonkamer)

Woonoppervlakte: _____ m²

Tuin verplicht: ☐ ja ☐ nee

Garage verplicht: ☐ ja ☐ nee

Aanvullende wensen: _____

Algemeen

Heeft u momenteel een koopwoning? ☐ ja ☐ nee

Wenst u vrijblijvend een indicatie van de verkoopopbrengst van uw huidige woning? ☐ ja ☐ nee

Heeft u belangstelling voor een kosteloos hypotheek adviesgesprek? ☐ ja ☐ nee

Heeft u na drie maanden uw ideale woning niet gevonden en wilt u langer op de hoogte worden gehouden, dat kan!
Dit werkt via een zoekopdracht in de vorm van een oriëntatie-opdracht of de volledige koopbegeleiding. Vraag vrijblijvend naar meer informatie!

> Notities

Belangrijke zaken...
op een rijtje

> Notities

Belangrijke zaken...
op een rijtje

INTERESSE

in deze woning?



Neem gerust contact met ons op!

Ireneboulevard 2,
2611 DT Delft
Nederland

015-212 52 88
info@vansilfhout.nl
www.vansilfhout.nl

 **van SILFHOUT
& HOGETOORN**
wereldmakelaars