

Brochure

**ANEMONESTRAAT 14
EINDHOVEN**




**Van Kaam Makelaardij o.z.
info@vankaammakelaardij.nl
Rick van Kaam
06-23721735**



Voorzijde



Entree

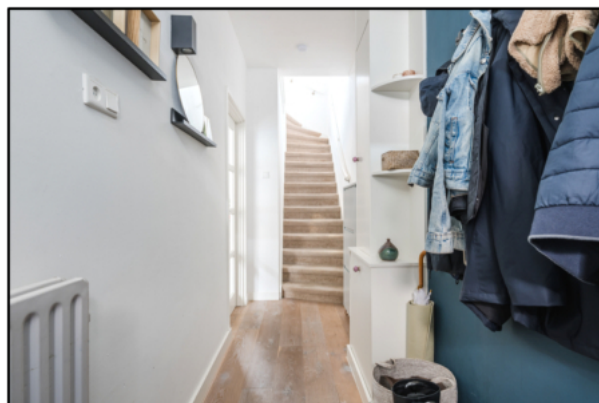

ANEMONESTRAAT 14 TE EINDHOVEN
Vraagprijs: € 485.000,- k.k.

Al onze aanbiedingen zijn geheel vrijblijvend en onder voorbehoud van verkoop
De inhoud van deze brochure is met de grootste zorg samengesteld, echter er kunnen geen rechten aan worden ontleend



Woonkamer





Keuken





Al onze aanbiedingen zijn geheel vrijblijvend en onder voorbehoud van verkoop
De inhoud van deze brochure is met de grootste zorg samengesteld, echter er kunnen geen rechten aan worden ontleend

Badkamer



Slaapkamer 1

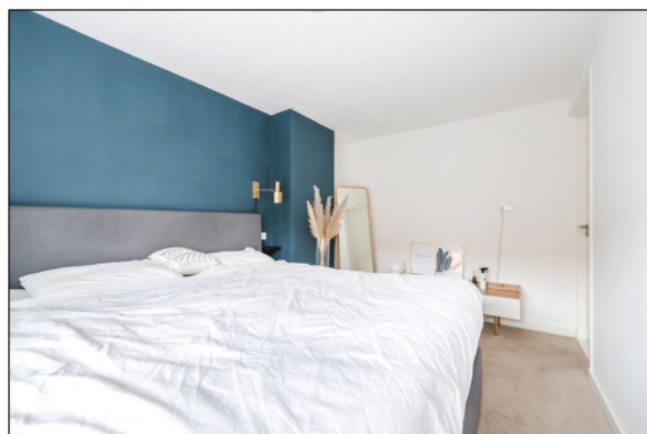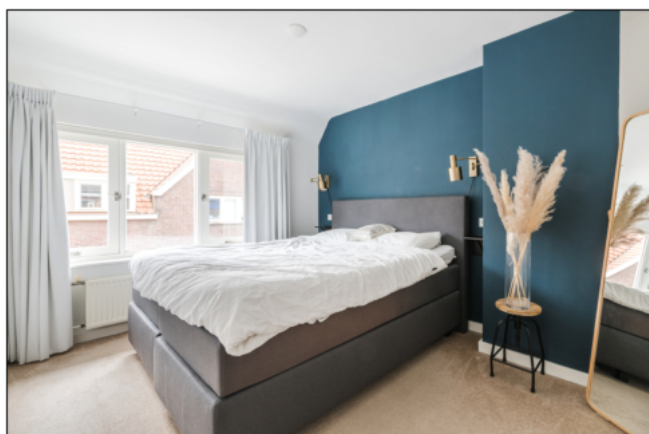

Slaapkamer 2



Slaapkamer 3



Slaapkamer 4/Zolder





Achtertuint met geïsoleerde berging en achterom



Straatbeeld



Omgeving



Omschrijving perceel: Anemonestraat 14 te Eindhoven

Ben je op zoek naar een karakteristieke, gezellige en goed onderhouden woning in Stratum, Eindhoven? Maak dan kennis met deze prachtige eengezinswoning gelegen aan de Anemonestraat 14, een rustige straat in de wijk Bloemenplein. De woning uit 1935 heeft in de loop der jaren zijn charme behouden welke aangevuld is met modern comfort. Het huis is voorzien van een energielabel C dankzij dakisolatie, muurisolatie en dubbel glas. Met een woonoppervlakte van $\pm 113 \text{ m}^2$ biedt het een ruim en comfortabel huis voor velen en samen met de achtertuin en het dakterras een heerlijke combinatie.

De Anemonestraat is centraal, binnen de ring en op loopafstand van supermarkten, scholen en sportfaciliteiten gelegen. Perfect dus voor diegenen die dicht bij de voorzieningen willen wonen. Het huis ligt bovendien op wandelafstand van het stadswandelpark, de Gennep Parken en het prehistorisch-dorp. Als je met de auto naar het werk moet, zullen de nabijgelegen uitvalswegen je zeker van dienst zijn. En alsof dat nog niet genoeg is, is het stadscentrum en centraal station slechts 5 minuten fietsen verderop.

Noemenswaardigheden:

- Instapklaar
- In 2015 gemoderniseerd (elektra, stucwerk, vloeren, cv-ketel, badkamer, keuken en toilet)
- Energietabel C
- Dakkapel, buitendeuren en meerdere kozijnen in 2021 gerenoveerd
- Schilderwerk overige kozijnen in 2025 professioneel onderhouden en geschilderd
- Achtertuin met veel zon, achterom en privacy
- Mogelijkheid tot realisatie van dakterras van maar liefst 30m². Deur naar dakterras is reeds aanwezig
- Vanwege vergunningsplicht altijd parkeergelegenheid in de straat en omgeving voor bewoners
- Op vrijdagen een gezellige weekmarkt op het St. Gerardusplein
- Gelegen nabij het centrum van Eindhoven, diverse uitvalswegen en OV-haltes
- Gelegen nabij winkels, horecagelegenheden en onderwijsinstellingen
- Gelegen nabij de Hightech campus en ASML

Begane grond

Entree; Houten vloer, stucwerk wanden en plafond, toegang tot meterkast, deur naar woonkamer en vaste trap naar verdieping.
Meterkast; 7 elektriciteitsgroepen, 2x aardlekschakelaar, gasmeter, watermeter.
Woonkamer ($\pm 32 \text{ m}^2$); Houten vloer, stucwerk wanden en plafond, hardhouten kozijnen voorzien van dubbel glas, toegang tot open keuken.
Open keuken ($\pm 6 \text{ m}^2$); Tegelvloer, stucwerk wanden en plafond, 4 pits inductie kookplaat, afzuigkap, oven, vaatwasser, RVS spoelbak, koelkast.
Toilet; Volledig betegeld, hangcloset.
Badkamer ($\pm 6 \text{ m}^2$); Volledig betegeld, stucwerk plafond, wastafelmeubel, inloopdouche voorzien van thermostaatkraan, hand- en regendouche, handdoek-radiator.

1^e verdieping

Overloop; Tapijtvloer, stucwerk wanden en plafond, toegang tot 3x slaapkamer, bergruimte, dak(terras) en vaste trap naar tweede verdieping.
Slaapkamer 1 voorzijde ($\pm 11 \text{ m}^2$); Tapijtvloer, stucwerk wanden en plafond, hardhouten kozijnen voorzien van dubbel glas.
Slaapkamer 2 achterzijde ($\pm 9 \text{ m}^2$); Tapijtvloer, stucwerk wanden en plafond, hardhouten kozijnen voorzien van dubbel glas.
Slaapkamer 3 voorzijde ($\pm 6 \text{ m}^2$); Tapijtvloer, stucwerk wanden en plafond, hardhouten kozijnen voorzien van dubbel glas.

2^e verdieping

Vloerbedekking, stucwerk wanden, kunststof kozijnen (draai/kiep), dakvlakafwerking met isolatieplaten.

Tuin

Sierbestrating, borders, geïsoleerde berging voorzien van elektra en aansluiting wasmachine/droger en achterom.

Omgeving


In de directe omgeving vindt u speelgelegenheden voor kinderen, bossen, openbaar vervoer, winkels, horecagelegenheden, sportaccommodaties en uitvalswegen (N2, A2, A67). Met de fiets bent u binnen 10 minuten in het centrum van de stad.

Algemeen:

* Kadastraal bekend:	Gemeente Stratum, sectie D, nr. 609
* Woning inhoud:	circa 418 m ³
* Woonoppervlak:	circa 113 m ²
* Bouwjaar opstellen:	Omstreeks 1935
* Bouwaard:	Traditioneel
* Isolatie:	Dak-, muurisolatie en dubbele beglazing
* Energielabel:	C
* Onderhoud:	Binnen : Goed Buiten : Goed
* Erfdienstbaarheden:	Van toestand
* Vraagprijs:	€ 485.000,-- k.k.
* Oplevering:	In overleg

Het kopen van een woning is voor u als koper maar ook voor de verkoper een spannende aangelegenheid.

Daarom vragen wij u vriendelijk uw bevindingen binnen enkele dagen na bezichtiging aan ons mee te delen.

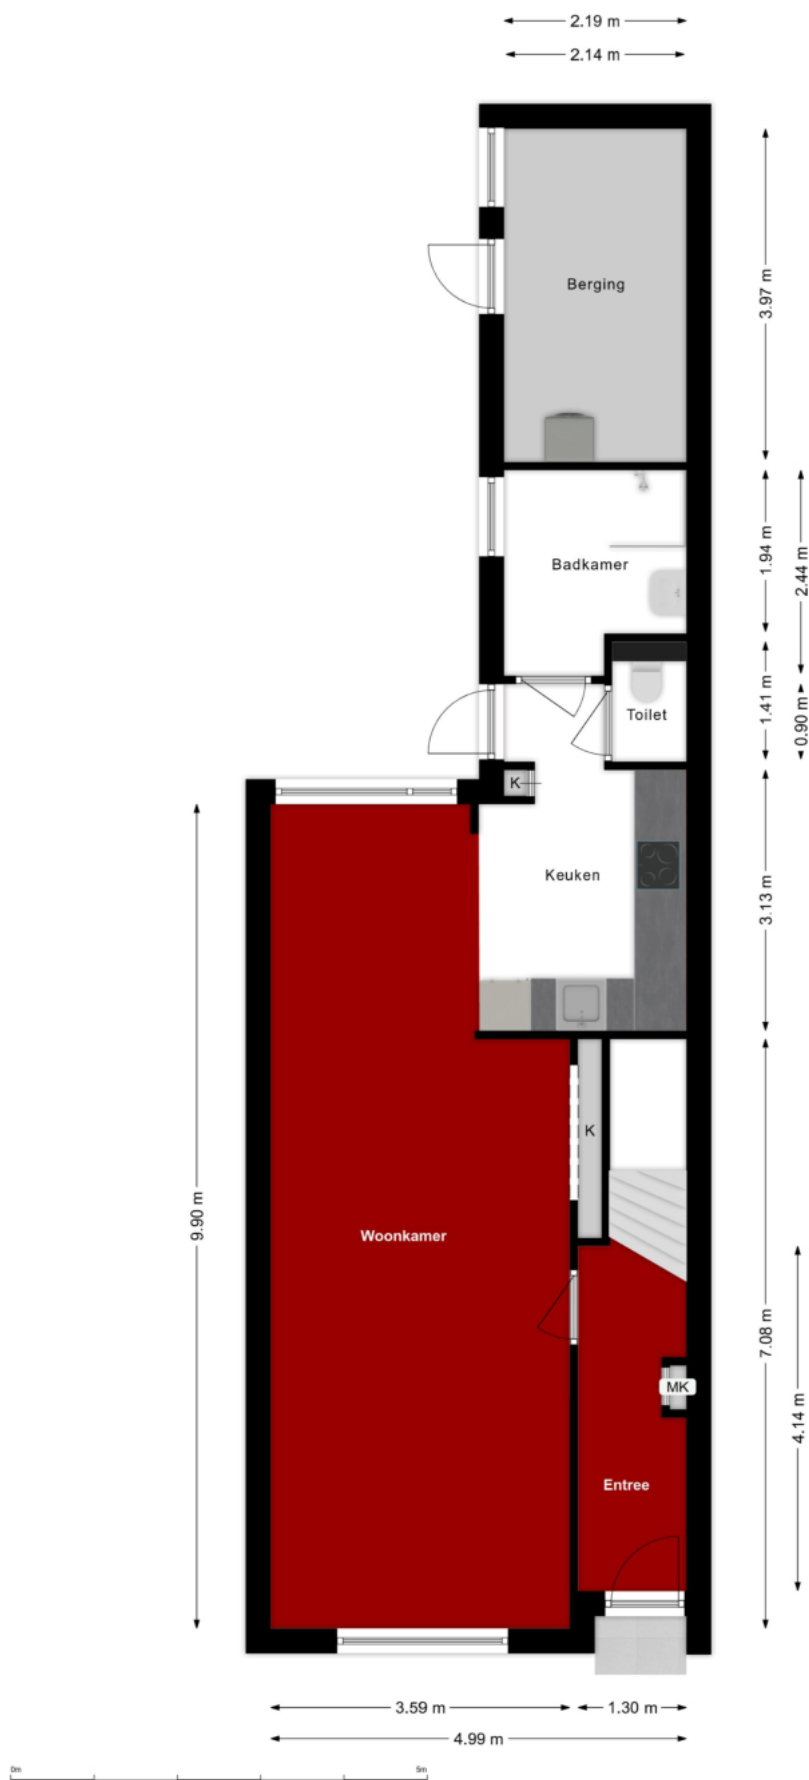


ANEMONESTRAAT 14 TE EINDHOVEN (Begane grond)

Al onze aanbiedingen zijn geheel vrijblijvend en onder voorbehoud van verkoop
De inhoud van deze brochure is met de grootste zorg samengesteld, echter er kunnen geen rechten aan worden ontleend



**ANEMONESTRAAT 14 TE EINDHOVEN
(Eerste verdieping)**

Al onze aanbiedingen zijn geheel vrijblijvend en onder voorbehoud van verkoop
De inhoud van deze brochure is met de grootste zorg samengesteld, echter er kunnen geen rechten aan worden ontleend

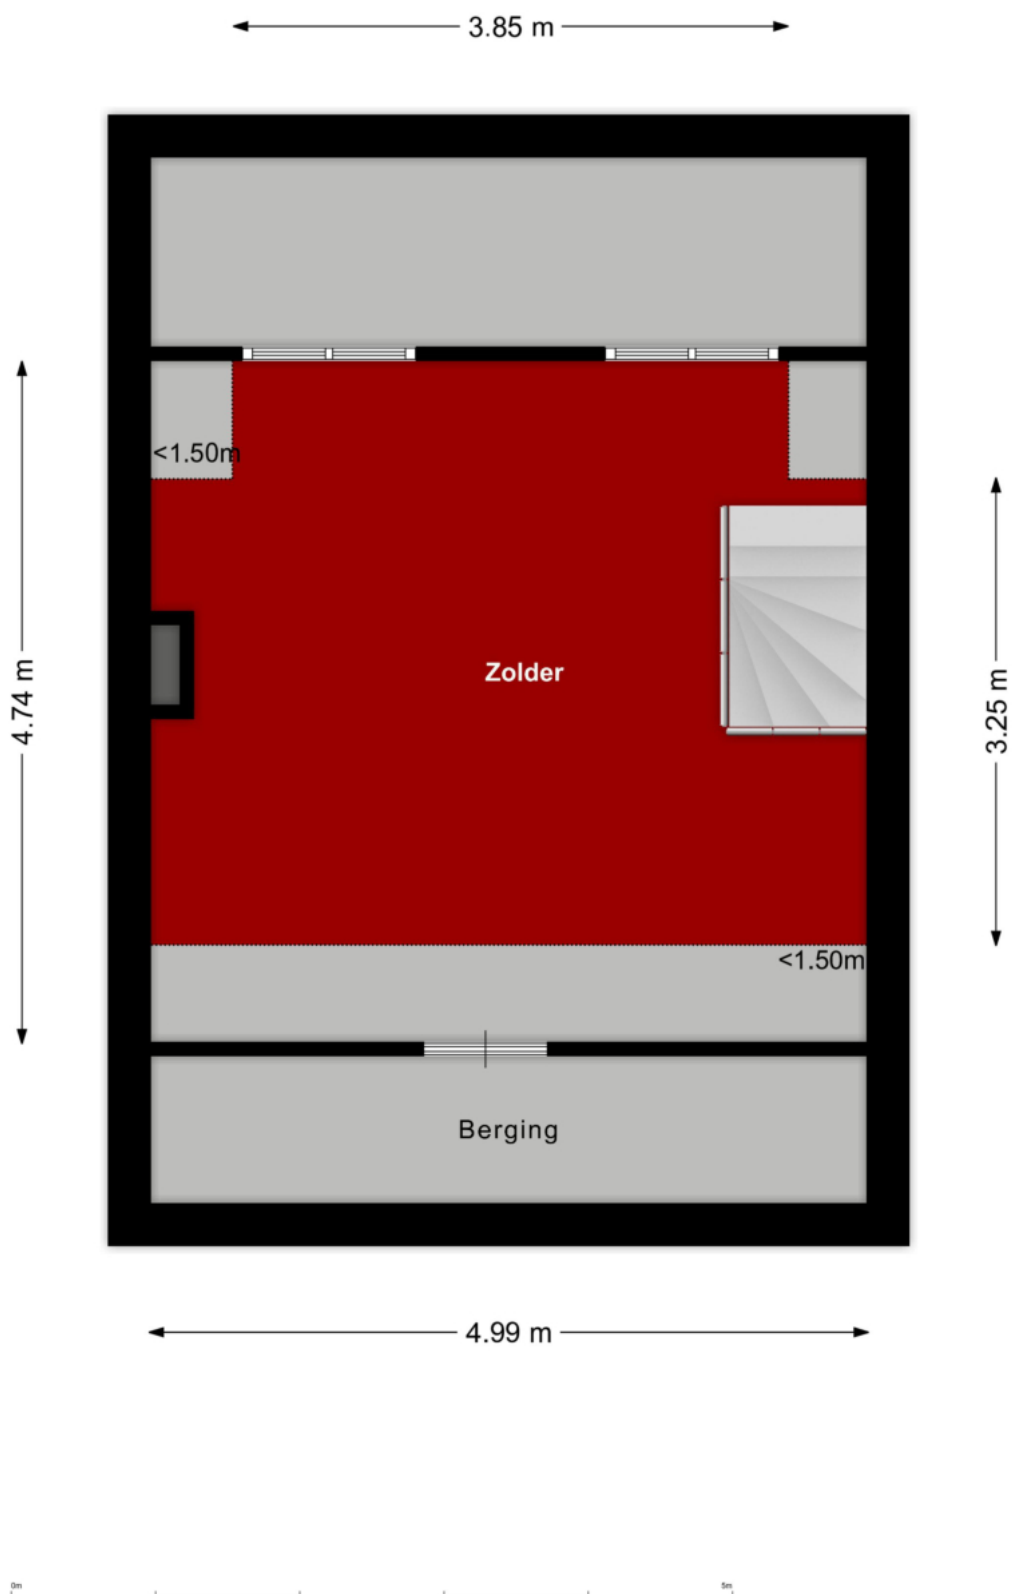

**ANEMONESTRAAT 14 TE EINDHOVEN
(Tweede verdieping)**

Al onze aanbiedingen zijn geheel vrijblijvend en onder voorbehoud van verkoop
De inhoud van deze brochure is met de grootste zorg samengesteld, echter er kunnen geen rechten aan worden ontleend



ANEMONESTRAAT 14 TE EINDHOVEN (Situatie)

Al onze aanbiedingen zijn geheel vrijblijvend en onder voorbehoud van verkoop
De inhoud van deze brochure is met de grootste zorg samengesteld, echter er kunnen geen rechten aan worden ontleend



12345

25

— Vastgestelde kadastrale grens

— Voorlopige kadastrale grens

— Administratieve kadastrale grens

— Bebouwing

Deze kaart is noordgericht

Perceelnummer

Huisnummer

Voor een eensluitend uittreksel, geleverd op 1 augustus 2025

De bewaarder van het kadaster en de openbare registers

Schaal 1: 500

Kadastrale gemeente	Stratum
Sectie	D
Perceel	609

Aan dit uittreksel kunnen geen betrouwbare maten worden ontleend.

De Dienst voor het kadaster en de openbare registers behoudt zich de intellectuele eigendomsrechten voor, waaronder het auteursrecht en het databankenrecht.

ANEMONESTRAAT 14 TE EINDHOVEN
(Kadastrale kaart)

Lijst van zaken



Persoonlijke gegevens

Adres te verkopen woning:

Anemonestraat 14, 5615 AM Eindhoven

Datum:

20-08-2025

Voor de onderstaande zaken -ongeacht of ze roerend dan wel onroerend zijn- geldt dat ze soms wel en soms niet in de woning achterblijven. De lijst is bedoeld om duidelijkheid te scheppen om discussies achteraf te voorkomen.

	Blijft achter	Gaat mee	Kan worden overgenomen	N.v.t.
Woning				
<i>Interieur</i>				
Verlichting, te weten:				
- Inbouwspots/dimmers	☒	☐	☐	☐
- Opbouwspots/armaturen/lampen/dimmers	☐	☐	☐	☒
- Losse (hang)lampen	☐	☐	☐	☒
-	☐	☐	☐	☒
-	☐	☐	☐	☒
(Losse) kasten, legplanken, te weten:				
- Inbouwkast woonkamer	☒	☐	☐	☐
- Houten legplanken zolder	☒	☐	☐	☐
Raamdecoratie/zonwering binnen, te weten:				
- Gordijnrails	☐	☐	☒	☐
- Gordijnen	☐	☐	☒	☐
- Overgordijnen	☐	☐	☐	☒
- Vitrages	☐	☐	☐	☒
- Rolgordijnen	☐	☐	☒	☐
- Lamellen	☐	☐	☐	☒
- Jaloezieën	☐	☐	☐	☒
- (Losse) horren/rolhorren	☒	☐	☐	☐
-	☐	☐	☐	☒
-	☐	☐	☐	☒
Vloerdecoratie, te weten:				
- Vloerbedekking	☒	☐	☐	☐
- Parketvloer	☐	☐	☐	☒
- Houten vloer(delen)	☒	☐	☐	☐
- Laminaat	☐	☐	☐	☒
- Plavuizen	☐	☐	☐	☒
-	☐	☐	☐	☒
-	☐	☐	☐	☒
(Voorzet) openhaard met toebehoren	☐	☐	☐	☒
Allesbrander	☐	☐	☐	☒
Houtkachel	☐	☐	☐	☒
(Gas)kachels	☐	☐	☐	☒

ANEMONESTRAAT 14 TE EINDHOVEN (Lijst van zaken)

Lijst van zaken



	Blijft achter	Gaat mee	Kan worden overgenomen	N.v.t.
Designradiator(en)	☒	☐	☐	☐
Radiatorafwerking	☐	☐	☐	☒
Overige, te weten:				
– Spiegelwanden	☐	☐	☐	☒
– Schilderij ophangstelsysteem	☐	☐	☐	☒
–	☐	☐	☐	☒
–	☐	☐	☐	☒
–	☐	☐	☐	☒
–	☐	☐	☐	☒
–	☐	☐	☐	☒
Keuken				
Keukenblok (met bovenkasten)	☒	☐	☐	☐
Keuken (inbouw)apparatuur, te weten:				
– Kookplaat	☒	☐	☐	☐
– (Gas) fornuis	☐	☐	☐	☒
– Afzuigkap	☒	☐	☐	☐
– Magnetron	☐	☐	☐	☒
– Oven	☐	☐	☐	☒
– Combi-oven/combimagnetron	☒	☐	☐	☐
– Koelkast	☒	☐	☐	☐
– Vriezer	☐	☐	☐	☒
– Koel-vriescombinatie	☐	☒	☐	☐
– Vaatwasser	☒	☐	☐	☐
– Quooker	☐	☐	☐	☒
– Koffiezetapparaat	☐	☒	☐	☐
–	☐	☐	☐	☒
–	☐	☐	☐	☒
Keukenaccessoires, te weten:				
–	☐	☐	☐	☒
–	☐	☐	☐	☒
–	☐	☐	☐	☒
–	☐	☐	☐	☒
–	☐	☐	☐	☒
–	☐	☐	☐	☒
–	☐	☐	☐	☒
–	☐	☐	☐	☒
–	☐	☐	☐	☒
Sanitair/sauna				
Toilet met de volgende toebehoren:				
– Toilet	☒	☐	☐	☐
– Toilethouder	☒	☐	☐	☐
– Toiletborstel(houder)	☐	☒	☐	☐
– Fontein	☐	☐	☐	☒

ANEMONESTRAAT 14 TE EINDHOVEN (Lijst van zaken)

Lijst van zaken



	Blijft achter	Gaat mee	Kan worden overgenomen	N.v.t.
-	☐	☐	☐	☒
-	☐	☐	☐	☒
Badkamer met de volgende toebehoren:				
- Ligbad	☐	☐	☐	☒
- Jacuzzi/whirlpool	☐	☐	☐	☒
- Douche (cabine/schermb)	☒	☐	☐	☐
- Stoomdouche (cabine)	☐	☐	☐	☒
- Wastafel	☒	☐	☐	☐
- Wastafelmeubel	☒	☐	☐	☐
- Planchet	☒	☐	☐	☐
- Toiletkast	☐	☐	☒	☐
- Toilet	☐	☐	☐	☒
- Toilethouder	☐	☐	☐	☒
- Toiletborstel(houder)	☐	☐	☐	☒
-	☐	☐	☐	☒
-	☐	☐	☐	☒
Sauna met toebehoren	☐	☐	☐	☒
	☐	☐	☐	☒
<i>Exterieur/Installaties/Veiligheid/Energiebesparing</i>				
Schotel/antenne	☐	☐	☐	☒
Brievenbus	☒	☐	☐	☐
Kluis	☐	☐	☐	☒
(Voordeur)bel	☒	☐	☐	☐
Alarminstallatie	☐	☐	☐	☒
(Veiligheids)sloten en overige inbraakpreventie	☐	☐	☐	☒
Rookmelders	☒	☐	☐	☐
(Klok)thermostaat	☒	☐	☐	☐
Airconditioning	☐	☐	☐	☒
Warmwatervoorziening, te weten:				
- CV-installatie	☒	☐	☐	☐
- Boiler	☐	☐	☐	☒
- Geiser	☐	☐	☐	☒
-	☐	☐	☐	☒
-	☐	☐	☐	☒
-	☐	☐	☐	☒
Screens	☐	☐	☐	☒
Rolluiken	☐	☐	☐	☒
Zonwering buiten	☐	☐	☐	☒
-	☐	☐	☐	☒
-	☐	☐	☐	☒
-	☐	☐	☐	☒

ANEMONESTRAAT 14 TE EINDHOVEN (Lijst van zaken)

Lijst van zaken



	Blijft achter	Gaat mee	Kan worden overgenomen	N.v.t.
Isolatievoorzieningen (voorzetramen/radiatorfolie etc.), te weten:				
– Radiatorfolie	☒	☐	☐	☐
–	☐	☐	☐	☒
Telefoonaansluiting/internetaansluiting	☒	☐	☐	☐
Veiligheidsschakelaar wasautomaat	☐	☐	☐	☒
Waterslot wasautomaat	☐	☐	☐	☒
Zonnepanelen	☐	☐	☐	☒
Oplaadpunt elektrische auto	☐	☐	☐	☒
	☐	☐	☐	☒
	☐	☐	☐	☒
Tuin				
<i>Inrichting</i>				
Tuinaanleg/bestrating	☒	☐	☐	☐
Beplanting	☒	☐	☐	☐
	☐	☐	☐	☒
<i>Verlichting/installaties</i>				
Buitenverlichting	☐	☐	☐	☒
Tijd- of schemerschakelaar/bewegingsmelder	☐	☐	☐	☒
	☐	☐	☐	☒
<i>Bebouwing</i>				
Tuinhuis/buitenberging	☒	☐	☐	☐
Kasten/werkbank in tuinhuis/berging	☐	☐	☒	☐
(Broei)kas	☐	☐	☐	☒
Werkbank	☐	☐	☒	☐
	☐	☐	☐	☒
<i>Overig</i>				
Overige tuin, te weten:				
– (Sier)hek	☒	☐	☐	☐
– Vlaggenmast(houder)	☒	☐	☐	☐
–	☐	☐	☐	☒
–	☐	☐	☐	☒

ANEMONESTRAAT 14 TE EINDHOVEN (Lijst van zaken)

Lijst van zaken



Overig

Zijn er zaken die geen eigendom zijn van verkoper omdat er sprake is van een leasecontract of huurcontract. Zo ja, neemt verkoper de zaak mee of wordt het betreffende contract overgenomen?

	Ja	Nee	Gaat mee	Moet worden overgenomen
CV	☐	☒	☐	☐
Boiler	☐	☒	☐	☐
Zonnepanelen	☐	☒	☐	☐
-	☐	☒	☐	☐
-	☐	☒	☐	☐
-	☐	☒	☐	☐
-	☐	☒	☐	☐
Bijlage(n) over te nemen contracten:				
-				
-				

Voor akkoord,

De opdrachtgever/verkoper,
(en echtgeno(o)t(e)/partner)

plaats en datum:

Koper,
(en echtgeno(o)t(e)/partner)

plaats en datum:

ANEMONESTRAAT 14 TE EINDHOVEN
(Lijst van zaken)

ALGEMENE INFORMATIE:

Wanneer bent u in onderhandeling:

U bent pas in onderhandeling als de verkoper reageert op uw bod. Dus; als de verkoper een tegenbod doet. Ook kan de verkopend makelaar uitdrukkelijk aangeven dat hij met u in onderhandeling is. U bent niet in onderhandeling als de verkopend makelaar aangeeft dat hij uw bod met de verkoper zal overleggen.

Mag een makelaar doorgaan met bezichtigen als er al over een bod onderhandeld wordt?

Ja, dat mag, een onderhandeling hoeft niet tot een verkoop te leiden. De verkoper kan daarnaast wellicht graag willen weten of er meer belangstelling is. De 1^e bieder hoeft nog niet de beste te zijn. Indien van toepassing zal de verkopende makelaar aan belangstellenden vertellen dat hij, zoals dat heet, "onder bod" is. De makelaar zal geen mededelingen doen over de hoogte van biedingen. Dit zou het overbieden kunnen uitlokken. Vraag de makelaar naar de te volgen procedure, indien u ook een bod wenst uit te brengen.

Als u de 1^e bent die belt voor een bezichtiging, als u de 1^e bent die de woning bezichtigt of als u de 1^e bent die een bod uitbrengt, moet de makelaar in deze gevallen ook als 1^e met u in onderhandeling gaan?

Op deze 3 vragen is het antwoord nee. De verkopend makelaar bepaalt samen met de verkoper de verkoopprocedure. De verkopend makelaar heeft wel de verplichting u daarover te informeren. Het is verstandig, als u serieus belangstelling heeft, de makelaar te vragen wat uw positie is. Dat kan veel teleurstelling voorkomen.

Waarborgsom / bankgarantie:

Bij het tot stand komen van een (voorlopige) koopovereenkomst dient u er rekening mee te houden, dat er een bankgarantie of waarborgsom gesteld dient te worden ter hoogte van 10% van de overeengekomen koopprijs, doorgaans zal uw hypotheekverstrekker dit voor u verzorgen.

Onderzoeksplicht:

De onroerende zaak moet bij de eigendomsoverdracht de feitelijke eigenschappen bezitten die voor een normaal gebruik nodig zijn. Verkoper staat in voor de afwezigheid van gebreken die dit normale gebruik belemmeren, tenzij deze bij koper kenbaar waren op het moment dat de koopovereenkomst tot stand kwam. Voor de afwezigheid van andere (verborgen) gebreken hoeft verkoper in beginsel niet in te staan. Het risico hiervoor berust bij de koper. Een koper wordt desgewenst in de gelegenheid gesteld om voorafgaande aan de aankoop het nodige onderzoek te doen.

Ouderdomsclausule:

Als u een woning koopt die ouder is dan circa 25 jaar is het in de praktijk gebruikelijk om in de koopovereenkomst voor deze woning een zogenoemde ouderdomsclausule op te nemen. Het is vaak niet mogelijk voor een verkoper om 100% in te staan voor de technische levensduur van diverse (bouw) onderdelen van de woning.

*De letterlijke tekst van de ouderdomsclausule luidt:

Koper verklaart zich voldoende bekend met de technische gebreken en onderhoudsachterstand van het object. Verkoper staat niet in voor de kwaliteit, de bruikbaarheid, de resterende levensduur en veiligheid, van het dak, de goten, vloeren, leidingstelsel, installaties, riolering etc.. Deze bouwtechnische aspecten worden geacht geen belemmering voor het in artikel 6.3 aangegeven gebruik te zijn.

Asbestclausule:

Asbest is in het verleden veel toegepast in de bouw van woningen, bergingen en garages. Sinds 1 juli 1993 is de verkoop van asbest houdende materialen in Nederland verboden. Woningen van voor die tijd kunnen dus asbesthoudende materialen bevatten. Vanwege dit feit nemen wij bij woningen welke zijn gebouwd voor 1994 altijd in de koopakte een clausule op waarin koper verkoper vrijwaart voor alle aansprakelijkheid die kan voortvloeien uit de aanwezigheid van enig asbest in de onroerende zaak.

*De letterlijke tekst van de asbestclausule luidt:

Ten tijde van de bouw van de woning was het gebruikelijk asbesthoudende bouwmaterialen te verwerken. Het is dus evenwel mogelijk dat asbest houdende materialen zijn verwerkt, welke aan het directe zicht zijn onttrokken. Koper verklaart hiermee bekend te zijn en vrijwaart verkoper voor alle aanspraken en schadevergoedingen hieromtrent.

Onze Makelaar-Taxateur B. van Kaam is ingeschreven in het registers **VastgoedCert**, **NRVT** en is lid van Makelaars branchevereniging **NVM** te herkennen aan onderstaande logo's:

