



**Ruysdaelstraat 63**  
**Hoogeveen**  
**€ 325.000,- k.k.**

**Hentenaar Makelaardij**

**Kantoor Hoogeveen**

hoogeveen@hentenaarmakelaardij.nl

0528-277001

# Kenmerken

|                          |                                                       |
|--------------------------|-------------------------------------------------------|
| Soort                    | eengezinswoning                                       |
| Type woning              | hoekwoning                                            |
| Kamers                   | 4                                                     |
| Slaapkamers              | 3                                                     |
| Woonoppervlakte          | 83 m <sup>2</sup>                                     |
| Overige inpandige ruimte | 14 m <sup>2</sup>                                     |
| Externe bergruimte       | 20 m <sup>2</sup>                                     |
| Perceeloppervlakte       | 210 m <sup>2</sup>                                    |
| Inhoud                   | 363 m <sup>3</sup>                                    |
| Tuinoppervlakte          | 67 m <sup>2</sup>                                     |
| Tuin positie             | oost                                                  |
| Hoofdtuin                | achtertuin                                            |
|                          |                                                       |
| Bouwjaar                 | 1964                                                  |
| Garage                   | aangebouwd steen                                      |
| Ligging                  | aan rustige weg, in woonwijk                          |
| Energielabel             | A                                                     |
| Verwarming               | c.v.-ketel, vloerverwarming gedeeltelijk              |
| CV ketel                 | Intergas 2016                                         |
| Bouwjaar CV ketel        | 2016                                                  |
| Isolatie                 | dakisolatie, muurisolatie, vloerisolatie, dubbel glas |
| Berging/Schuur           | aangebouwd steen                                      |
| Parkeren                 | openbaar parkeren                                     |



# Omschrijving

Op een centrale en geliefde locatie in Hoogeveen wordt deze uitgebouwde en volledig gemoderniseerde hoekwoning uit 1964 aangeboden, gelegen aan de Ruysdaelstraat 63.

De woning is in 2020 grondig gemoderniseerd, waarbij onder andere de keuken, badkamer en complete afwerking zijn vernieuwd. Daarnaast is de woning na-geïsoleerd, voorzien van 20 zonnepanelen en beschikt zij over een energielabel A. Met een garage, berging en eigen oprit staat deze woning op een perceel van 210 m². Aan de voorzijde geniet u van een vrij uitzicht over een groenstrook, wat zorgt voor een prettige en open woonbeleving.

## Indeling

Via de entree kom je in de hal met toiletruimte en een praktische kelderkast waar de waterontharder te vinden is. Vanuit de hal kom je in de moderne keuken welke is voorzien van inbouwapparatuur, waaronder een combi magnetron, inductiekookplaat en afzuigkap, en staat in open verbinding met de royale uitbouw over de volle breedte van de woning. Aan de voorzijde van de woning is de woonkamer die is voorzien van airconditioning (multi-split) met een vrij uitzicht op het groen. De uitbouw met wasruimte en de eetkamer zorgt voor aanzienlijk extra leefruimte en een prettige lichtinval op de begane grond.

## Eerste verdieping

Op de eerste verdieping bevinden zich drie slaapkamers en een modern afgewerkte badkamer (vernieuwd in 2020), uitgerust met een douche, toilet en wastafel. De grootste slaapkamer is voorzien van airconditioning (multi-split)

## Tweede verdieping

De tweede verdieping bestaat uit een via een vlizotrap bereikbare bergzolder, waar tevens de cv-ketel (2016) is opgesteld.

## Tuin & buitenruimte

De fraai opnieuw aangelegde tuin is gelegen op het zuidoosten en biedt volop zon. De tuin is voorzien van nieuwe schuttingen, een overkapping en een stenen schuur. Ook de voortuin is volledig vernieuwd en verzorgd aangelegd.

## Voorzieningen & bereikbaarheid


De woning ligt op loopafstand van een supermarkt en overige winkels. Ook het station en het ziekenhuis zijn snel en eenvoudig bereikbaar. De centrale ligging maakt deze woning zeer geschikt voor zowel gezinnen als forenzen.

## Bijzonderheden

- Volledig gemoderniseerd circa 2020 (keuken, badkamer en afwerking)
- Energielabel A
- 20 zonnepanelen
- Extra na-geïsoleerd
- Stenen garage met verwarming
- Stenen berging en overkapping in de tuin
- Tuin op het zuidoosten, recent opnieuw aangelegd

Deze instapklare, uitgebouwde hoekwoning met garage en een zonnige tuin is gelegen op een uitstekende locatie met alle voorzieningen binnen handbereik. Een comfortabele, duurzame en complete woning die zonder meer een bezichtiging waard is. Neem contact met ons op voor meer informatie of het plannen van een afspraak.


# Afbeeldingen

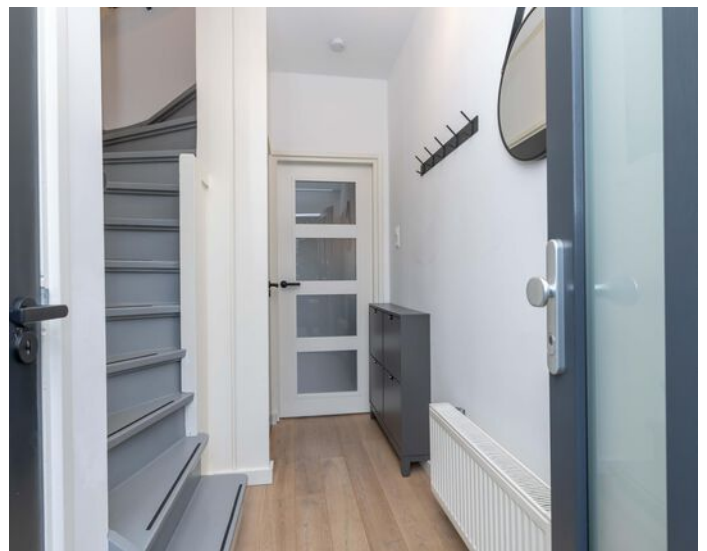

# Afbeeldingen





# Afbeeldingen

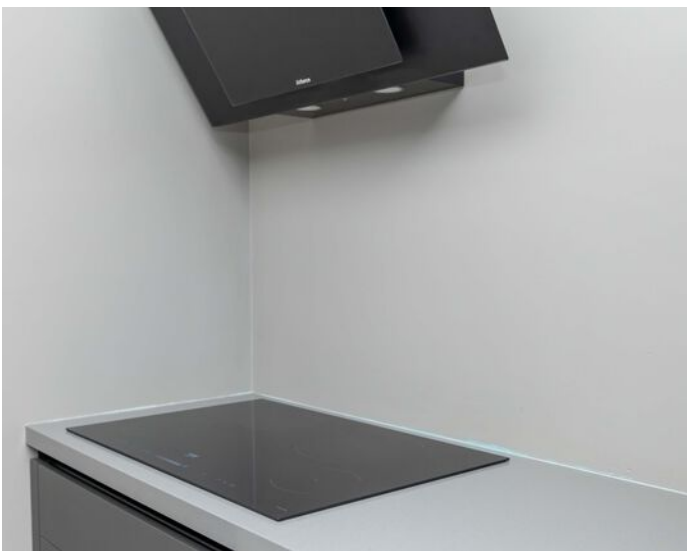


# Afbeeldingen




# Afbeeldingen

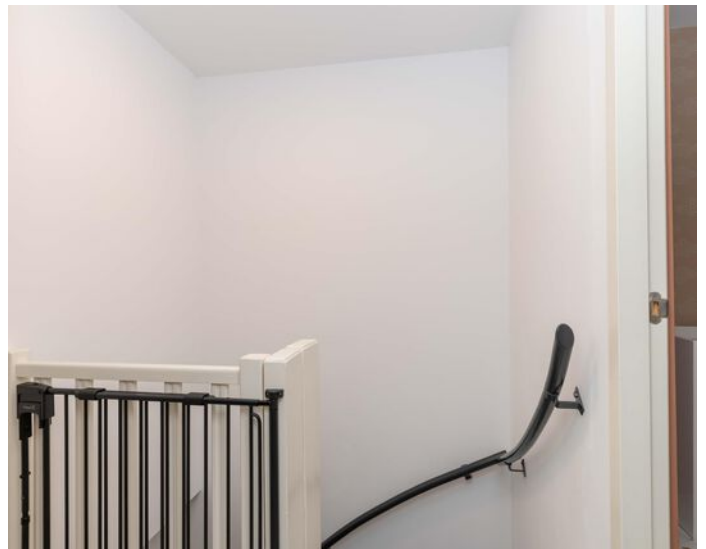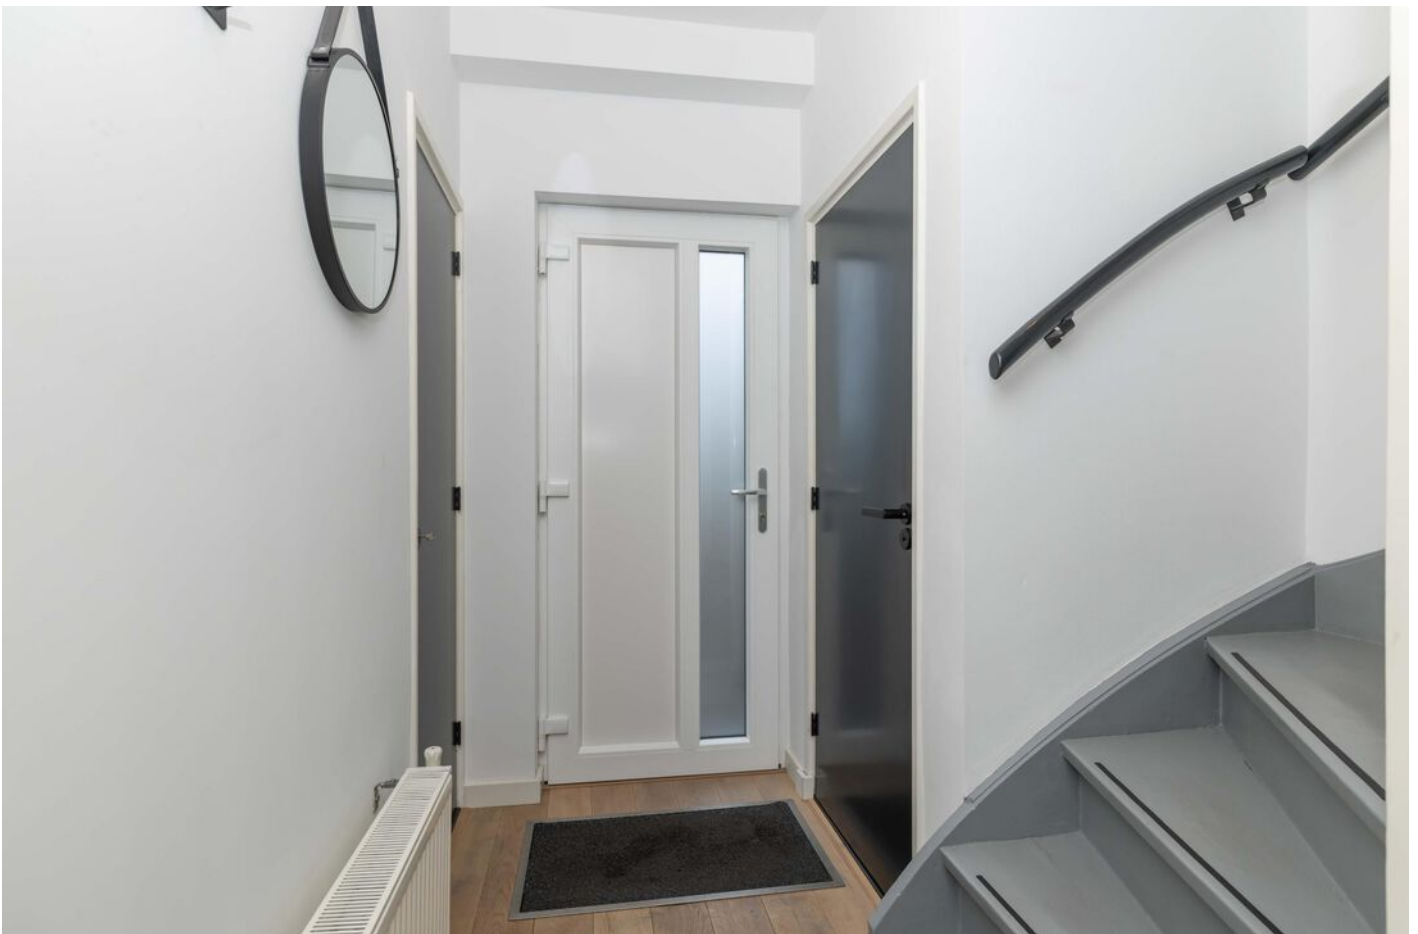

# Afbeeldingen

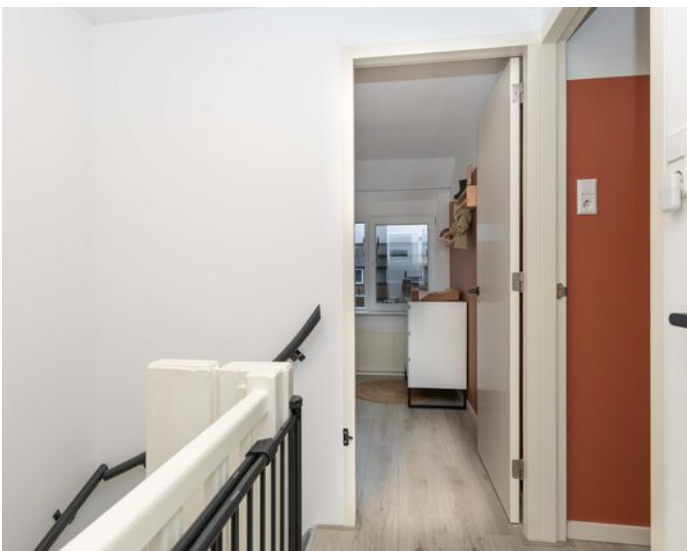

# Afbeeldingen

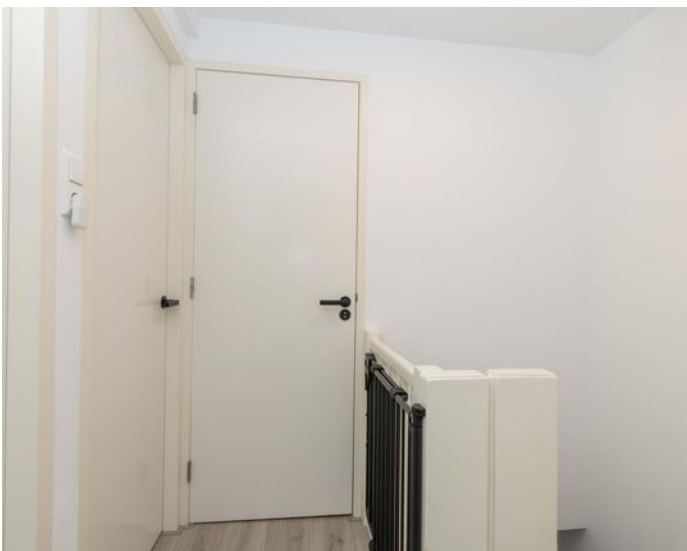

# Afbeeldingen



# Afbeeldingen




# Afbeeldingen




# Afbeeldingen




# Plattegrond

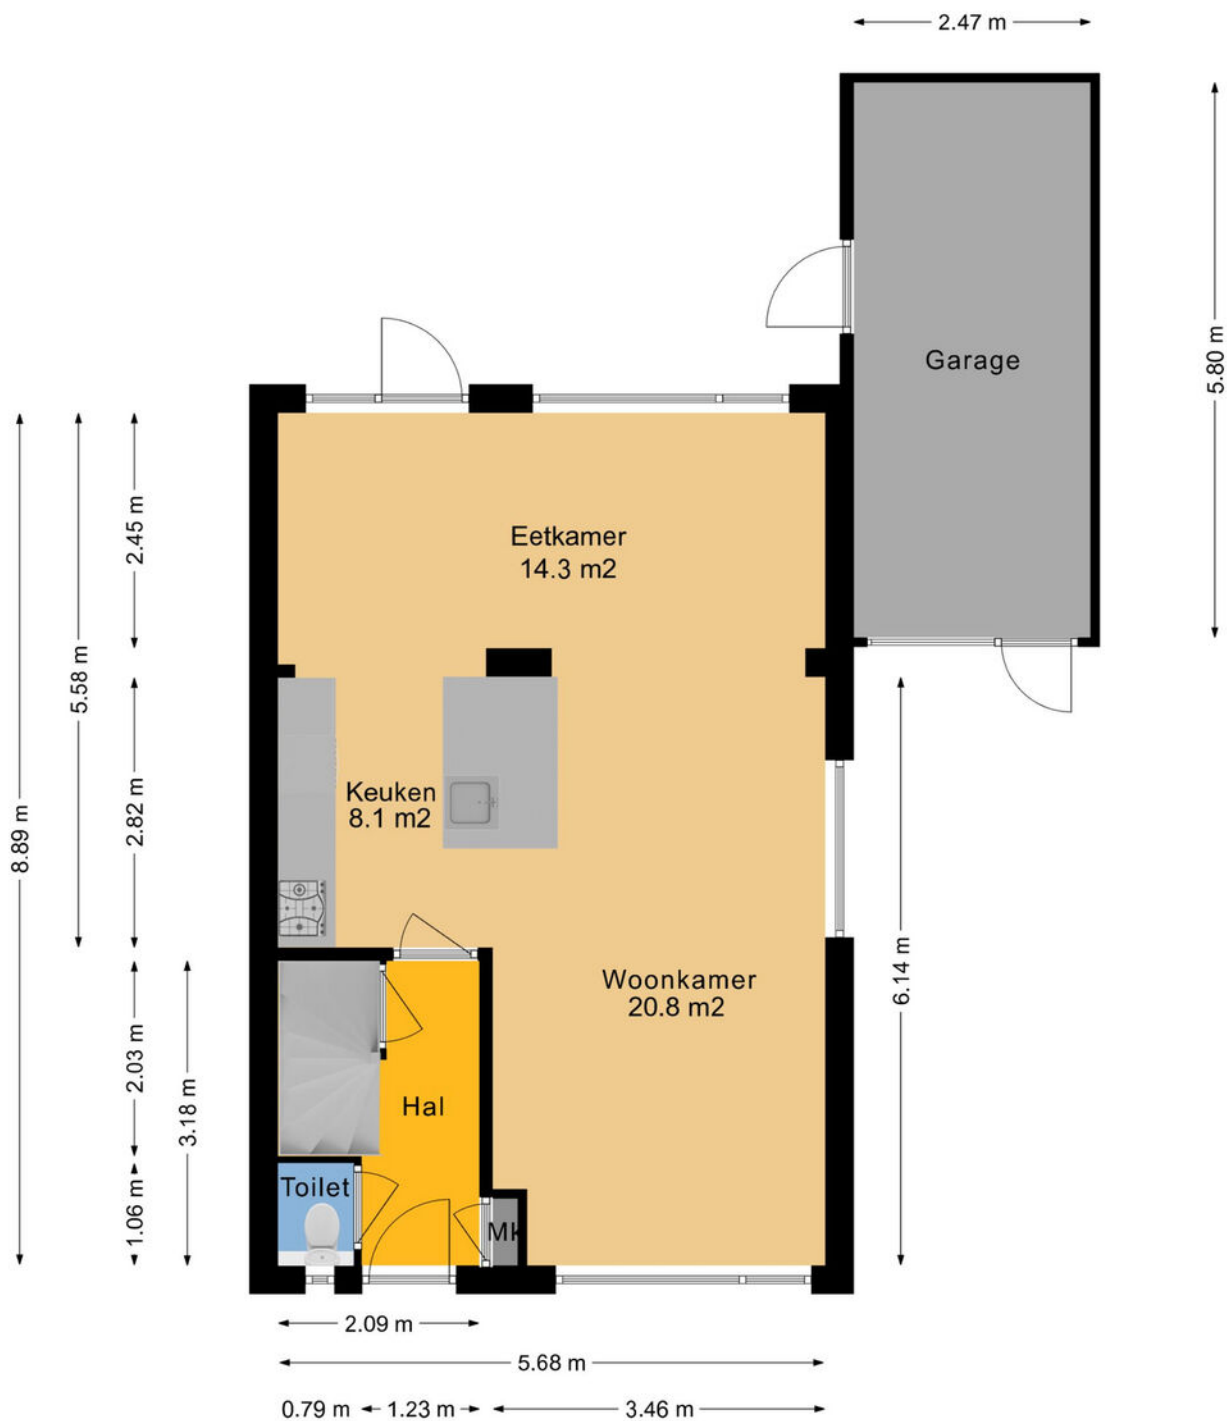

# Plattegrond

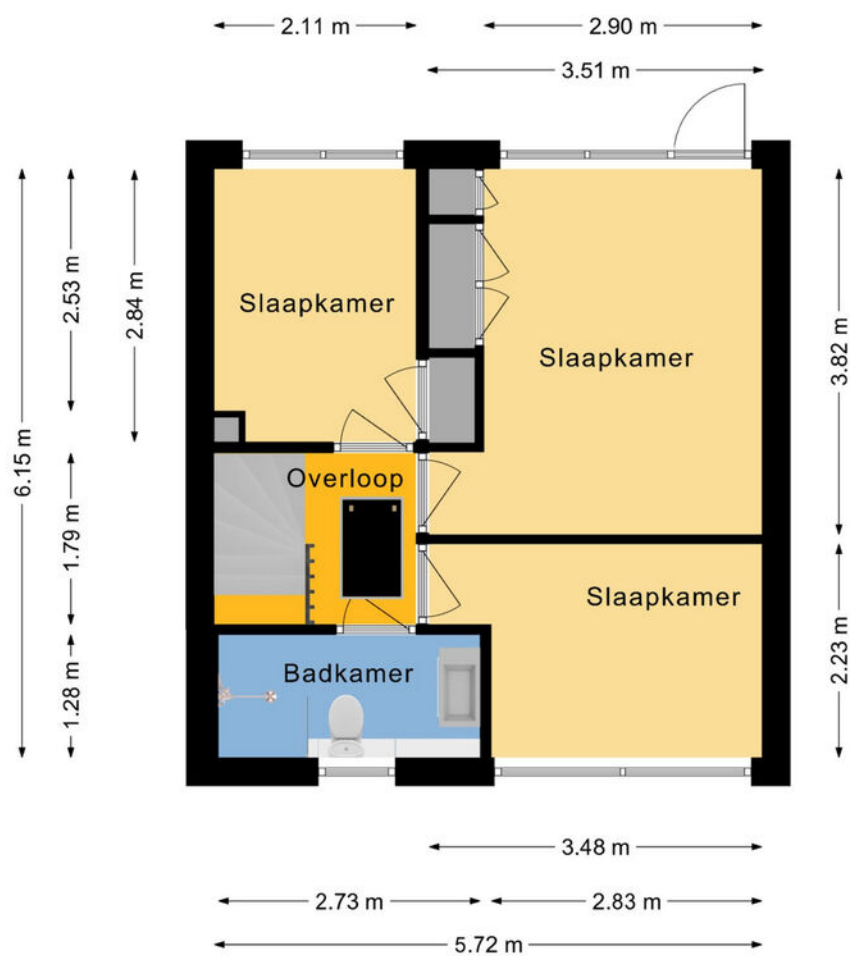

# Plattegrond

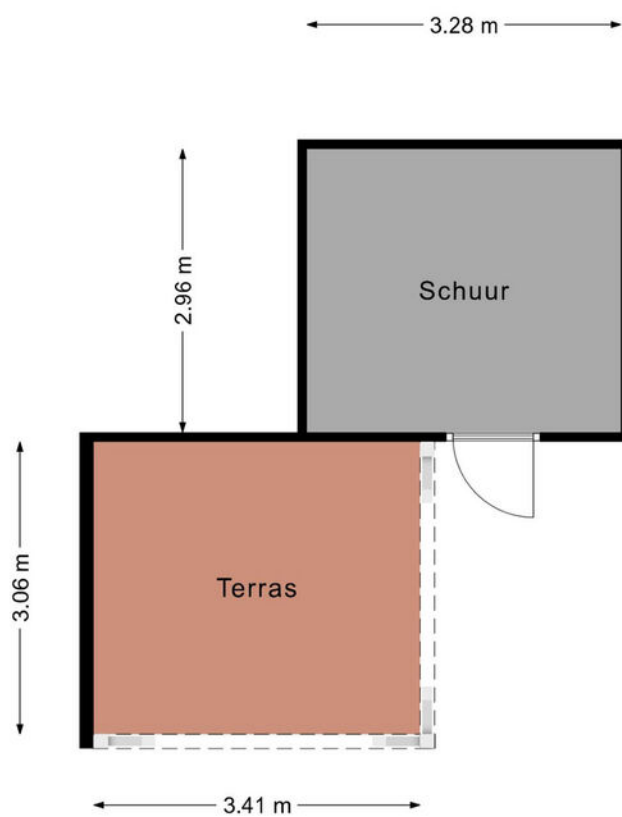

# Meetrapport

## NEN 2580 MEETCERTIFICAAT



Meetcertificaat gebruikoppervlakten en inhoud meetrapport conform NEN 2580:2007 / c1:2008

Datum Meetopname: 15-01-2026  
Datum Meetcertificaat: 15-01-2026  
Meetrapport nummer: 2026-007  
Meetcertificaat Type A: Op locatie gecontroleerd en ingemeten

Meetbedrijf: Reins Bouwadvies  
Opnemer: H. Reins  
Opsteller: H. Reins  
Status: Definitief

Object type: Woning  
Adres: Ruysdaelstraat 63  
Postcode en plaats: 7901 GC Hoogeveen

*Verklaring Meetcertificaat A:*  
Maatvoering en ruimtegebruik op locatie gecontroleerd en ingemeten



Opdrachtgever: Hentenaar Makelaardij  
Adres: Alteveerstraat 2  
Postcode en plaats: 7907 AA Hoogeveen

Reins Bouwadvies stelt meetrapporten op conform de door de NEN uitgegeven NTA 2581:2011 "opstellen van meet rapporten volgens NEN 2580:2007 incl. correctieblad C1:2008

|                                 | GBO                                             | Gebruiksoppervlakten Conform NEN 2580:2007 |                          |                             | Inhoud (bruto) m3 | Externe bergruimte m2 |
|---------------------------------|-------------------------------------------------|--------------------------------------------|--------------------------|-----------------------------|-------------------|-----------------------|
| Object gesplitst per bouwlaag   | Gebruiksoppervlakte ( excl. Vides etc. > 4 m2 ) | Woonruimte                                 | Overige inpandige ruimte | Gebouwgebonden buitenruimte |                   |                       |
| <b>Begane grond</b>             | 64.3                                            | 50.0                                       | 14.3                     | 0                           | 213               | 20.1                  |
| Woon-/werkruimte                |                                                 | 50.0                                       |                          |                             |                   |                       |
|                                 |                                                 |                                            |                          |                             |                   |                       |
|                                 |                                                 |                                            |                          |                             |                   |                       |
| <b>1<sup>e</sup> Verdieping</b> | 32.9                                            | 32.9                                       | 0                        | 0                           | 111               | 0                     |
| Woon-/werkruimte                |                                                 | 32.9                                       |                          |                             |                   |                       |
|                                 |                                                 |                                            |                          |                             |                   |                       |
|                                 |                                                 |                                            |                          |                             |                   |                       |
| <b>2<sup>e</sup> Verdieping</b> | 0                                               | 0                                          | 0                        | 0                           | 39                | 0                     |
| Woon-/werkruimte                |                                                 | 0                                          |                          |                             |                   |                       |
|                                 |                                                 |                                            |                          |                             |                   |                       |
|                                 |                                                 |                                            |                          |                             |                   |                       |
| <b>Totalen</b>                  | 97.2                                            | 82.9                                       | 14.3                     | 0                           | 363               | 20.1                  |

Publicatie, geheel of gedeeltelijk van dit certificaat is slechts toegestaan indien en voor zover nadrukkelijk in dit certificaat vermeld, ofwel na schriftelijke toestemming van Reins Bouwadvies.  
Aan dit rapport kunnen, incl. de bijbehorende plattegronden, geen rechten worden ontleend

# Kadastrale kaart

Kadastrale kaart

Uw referentie: ivn



12345  
25

Deze kaart is noordgericht  
Perceelnummer  
Huisnummer  
Vastgestelde kadastrale grens  
Voorlopige kadastrale grens  
Administratieve kadastrale grens  
Bebouwing

Schaal 1: 500  
Kadastrale gemeente  
Sectie  
Perceel

Hoogeveen  
O  
5418

Voor een eensluitend uittreksel, geleverd op 15 januari 2025  
De bewaarder van het kadaster en de openbare registers

Aan dit uittreksel kunnen geen betrouwbare maten worden ontleend.  
De Dienst voor het kadaster en de openbare registers behoudt zich de intellectuele eigendomsrechten voor, waaronder het auteursrecht en het databankenrecht.

# Lijst van zaken

|                                          | Blijft achter | Gaat mee | Ter overname |
|------------------------------------------|---------------|----------|--------------|
| <b>Woning - Interieur</b>                |               |          |              |
| Designradiator(en)                       | X             |          |              |
| Verlichting, te weten                    |               |          |              |
| - inbouwspots/dimmers                    | X             |          |              |
| - opbouwspots/armaturen/lampen/dimmers   | X             |          |              |
| - losse (hang)lampen                     |               | X        |              |
| - Philips Hue lampen                     |               | X        |              |
| (Losse)kasten, legplanken, te weten      |               |          |              |
| - Kledingkast slaapkamer                 |               | X        |              |
| Raamdecoratie/zonwering binnen, te weten |               |          |              |
| - gordijnrails                           | X             |          |              |
| - vitrages                               | X             |          |              |
| - (losse) horren/rolhorren               | X             |          |              |
| - Plissé                                 | X             |          |              |
| Vloerdecoratie, te weten                 |               |          |              |
| - parketvloer                            | X             |          |              |
| - laminaat                               | X             |          |              |
| Overig, te weten                         |               |          |              |
| - Wasombouw                              | X             |          |              |
| - Traphekje                              |               | X        |              |
| <b>Woning - Keuken</b>                   |               |          |              |
| Keukenblok (met bovenkasten)             | X             |          |              |
| Keuken (inbouw)apparatuur, te weten      |               |          |              |
| - kookplaat                              | X             |          |              |
| - (gas)fornuis                           | X             |          |              |
| - afzuigkap                              | X             |          |              |
| - combi-oven/combimagnetron              | X             |          |              |
| - koel-vriescombinatie                   | X             |          |              |
| - vaatwasser                             | X             |          |              |
| - Koel-vriescombinatie schuur            |               |          | X            |

# Lijst van zaken

|                                                                    | Blijft achter | Gaat mee | Ter overname |
|--------------------------------------------------------------------|---------------|----------|--------------|
|                                                                    |               |          |              |
| Keukenaccessoires, te weten                                        |               |          |              |
| - Barkrukken                                                       | X             |          |              |
| <b>Woning - Sanitair/sauna</b>                                     |               |          |              |
| Toilet met de volgende toebehoren                                  |               |          |              |
| - toilet                                                           | X             |          |              |
| - toiletrolhouder                                                  | X             |          |              |
| - toiletborstel(houder)                                            |               | X        |              |
| Badkamer met de volgende toebehoren                                |               |          |              |
| - wastafelmeubel                                                   | X             |          |              |
| - toilet                                                           | X             |          |              |
| - toiletrolhouder                                                  | X             |          |              |
| - Spiegelkast                                                      | X             |          |              |
| <b>Woning - Exterieur/installaties/veiligheid/energiebesparing</b> |               |          |              |
| Brievenbus                                                         | X             |          |              |
| (Voordeur)bel                                                      |               | X        |              |
| Rookmelders                                                        | X             |          |              |
| (Klok)thermostaat                                                  |               | X        |              |
| Airconditioning                                                    | X             |          |              |
| Screens                                                            | X             |          |              |
| Rolluiken                                                          | X             |          |              |
| Zonwering buiten                                                   | X             |          |              |
| Telefoonaansluiting/internetaansluiting                            | X             |          |              |
| Zonnepanelen                                                       | X             |          |              |
| Heater overkapping                                                 |               | X        |              |
| Windscherm overkapping                                             |               | X        |              |
| Warmwatervoorziening, te weten                                     |               |          |              |
| - CV-installatie                                                   | X             |          |              |
| - boiler                                                           | X             |          |              |
|                                                                    |               |          |              |
| <b>Tuin - Inrichting</b>                                           |               |          |              |

# Lijst van zaken

|                                            | Blijft achter | Gaat mee | Ter overname |
|--------------------------------------------|---------------|----------|--------------|
| Tuinaanleg/bestrating                      | X             |          |              |
| Beplanting                                 | X             |          |              |
| Parasol                                    |               | X        |              |
| <b>Tuin - Verlichting/installaties</b>     |               |          |              |
| Buitenverlichting                          | X             |          |              |
| Tijd- of schemerschakelaar/bewegingsmelder | X             |          |              |
| <b>Tuin - Bebouwing</b>                    |               |          |              |
| Werkbank garage                            | X             |          |              |
| Overkapping achtertuin                     | X             |          |              |
| <b>Tuin - Overig</b>                       |               |          |              |
| Overige tuin, te weten                     |               |          |              |
| - vlaggenmast(houder)                      | X             |          |              |
| - Bankschroef                              |               | X        |              |
| - Stellingkasten in garage/berging         |               | X        |              |

# NVM vragenlijst

## Bijzonderheden 1 A.

Zijn er nadat u het perceel in eigendom hebt gekregen nog andere, eventuele aanvullende notariële of onderhandse akten opgesteld met betrekking tot het perceel?

Nee

Zo ja, welke?

## Bijzonderheden 1 B.

Zijn er mondelinge of schriftelijke afspraken gemaakt over aangrenzende percelen?  
(Denk hierbij aan regelingen voor het gebruik van een poort, schuur, garage, tuin, overeenkomsten met meerdere burens, toezeggingen, erfafscheidingen.)

Nee

Zo ja, welke zijn dat?

## Bijzonderheden 1 C.

Wijken de huidige terreinafscheidingen af van de kadastrale eigendomsgrenzen?  
(Denk hierbij ook aan strookjes grond van de gemeente die u in gebruik heeft, of grond van u die gebruikt wordt door de burens.)

Nee

Zo ja, waaruit bestaat die afwijking?

## Bijzonderheden 1 D.

Is een gedeelte van de woning, schuur, garage of schutting gebouwd op grond van de burens of andersom?

Nee

Zo ja, graag nader toelichten:

## Bijzonderheden 1 E.

Heeft u grond van derden in gebruik?

Nee

Zo ja, welke grond?

## Bijzonderheden 1 F.

# NVM vragenlijst

Rusten er 'bijzondere lasten en beperkingen' op de woning en/of het perceel? (Bijzondere lasten en beperkingen kunnen privaatrechtelijke beperkingen zijn zoals (lijdende) erfdienstbaarheden (bijvoorbeeld een recht van overpad), kwalitatieve verplichtingen, kettingbedingen, vruchtgebruik, voorkeursrecht (bijvoorbeeld een eerste recht van koop), opstalrecht, erfpacht, huurkoop. Het kan ook gaan om publiekrechtelijke beperkingen zoals een aanschrijving van de gemeente in het kader van een illegale verbouwing)

Nee

Zo ja, welke?

## Bijzonderheden 1 G.

Is de Wet voorkeursrecht gemeenten van toepassing?

Nee

## Bijzonderheden 1 H.

Is er een anti-speculatiebeding en/of zelfbewoningsplicht van toepassing op de woning?

Nee

Zo ja, hoe lang nog?

## Bijzonderheden 1 I.

Is er sprake van een beschermd stads- of dorpsgezicht of loopt er een procedure tot aanwijzing daartoe?

Nee

Is er sprake van een gemeentelijk-, provinciaal- of rijksmonument of loopt er een procedure tot aanwijzing daartoe?

Nee

Is er volgens het bestemmingsplan sprake van een beeldbepalend of karakteristiek object?

Nee

## Bijzonderheden 1 J.

Is er sprake (geweest) van ruilverkaveling?

Nee

Zo ja, moet u hiervoor ruilverkavelingsrente betalen?

Zo ja, hoeveel en voor hoe lang? Bedrag:

Duur:

## Bijzonderheden 1 K.

# NVM vragenlijst

|                               |     |
|-------------------------------|-----|
| Is er sprake van onteigening? | Nee |
|-------------------------------|-----|

## Bijzonderheden 1 L.

|                                                                                     |     |
|-------------------------------------------------------------------------------------|-----|
| Is de woning of de grond geheel of gedeeltelijk verhuurd of bij anderen in gebruik? | Nee |
|-------------------------------------------------------------------------------------|-----|

Zo ja: Is er een huurcontract/ gebruiksovereenkomst?

Indien er geen contract of overeenkomst is, beschrijf hieronder wat (mondeling) met de huurder/ gebruiker is afgesproken:

Welk gedeelte is verhuurd/ in gebruik gegeven?

Welke delen vallen onder gezamenlijk gebruik?

Welke zaken zijn van de huurder en mag hij verwijderen bij ontruiming?  
(Bijvoorbeeld geiser, keuken, lampen.)

Heeft de huurder een waarborgsom gestort?

Zo ja, hoeveel?

Heeft u nog andere afspraken met de huurders gemaakt?

Zo ja, welke?

## Bijzonderheden 1 M.

|   |     |
|---|-----|
| Is er over de woning een geschil/procedures gaande, al dan niet bij de rechter, huurcommissie of een andere instantie?(bijvoorbeeld onteigening/kwesties met burens, zoals erfdienstbaarheden, recht van overpad, erfafscheidingen e.d.) | Nee |
|---|-----|

Zo ja, welke is/zijn dat?

## Bijzonderheden 1 N.

|                                                       |     |
|-------------------------------------------------------|-----|
| Is er bezwaar gemaakt tegen de waardebeschikking WOZ? | Nee |
|-------------------------------------------------------|-----|

Zo ja, toelichting:

## Bijzonderheden 1 O.

|   |     |
|---|-----|
| Zijn er door de overheid of nutsbedrijven verbeteringen of herstellingen voorgeschreven of aangekondigd die nog niet naar behoren zijn uitgevoerd? | Nee |
|---|-----|

# NVM vragenlijst

Zo ja, welke?

## Bijzonderheden 1 P.

Zijn er in het verleden subsidies of premies verstrekt die bij verkoop van de woning voor een deel kunnen worden teruggevorderd? Nee

Zo ja, welke?

## Bijzonderheden 1 Q.

Is de woning onbewoonbaar verklaard of in het verleden ooit onbewoonbaar verklaard geweest? Nee

Zo ja, waarom?

## Bijzonderheden 1 R.

Is er bij verkoop sprake van een omzetbelastingheffing? Nee  
(Bijvoorbeeld omdat het een voormalig bedrijfsonroerendgoed is, of een woning met praktijkgedeelte, of omdat u pas ingrijpend verbouwd hebt.)

Zo ja, waarom?

## Bijzonderheden 1 S.

Hoe gebruikt u de woning nu? (Bijvoorbeeld woning, praktijk, winkel, opslag) Woning

Is dat gebruik volgens de gemeente toegestaan? Ja

Zo nee, heeft de gemeente dit strijdige gebruik wel eens bij u aangekaart?

Hoe heeft de gemeente dit strijdige gebruik bij u aangekaart?

## Gevels 2 A.

Is er sprake (geweest) van vochtdoorslag of aanhoudend vochtige plekken op de gevels? Nee

Zo ja, waar?

## Gevels 2 B.

# NVM vragenlijst

|                                                                            |     |
|----------------------------------------------------------------------------|-----|
| Zijn er (gerepareerde) scheuren/beschadigingen in/ aan de gevels aanwezig? | Nee |
|----------------------------------------------------------------------------|-----|

Zo ja, waar?

## Gevels 2 C.

|                                            |     |
|--------------------------------------------|-----|
| Zijn de gevels tijdens de bouw geïsoleerd? | Nee |
|--------------------------------------------|-----|

|                                                   |    |
|---------------------------------------------------|----|
| Zo nee, zijn de gevels daarna (deels) geïsoleerd? | Ja |
|---------------------------------------------------|----|

|                                                                                              |              |
|----------------------------------------------------------------------------------------------|--------------|
| Zo ja, wanneer heeft de isolatie van de gevels plaatsgevonden en met welk isolatiemateriaal? | 2022, parels |
|----------------------------------------------------------------------------------------------|--------------|

|                                                        |    |
|--------------------------------------------------------|----|
| Heeft u een certificaat of bewijs van het na-isoleren? | Ja |
|--------------------------------------------------------|----|

|                                      |    |
|--------------------------------------|----|
| Is er sprake van volledige isolatie? | Ja |
|--------------------------------------|----|

Zo nee, welke delen van de gevels zijn er niet geïsoleerd?

## Gevels 2 D.

|                                |             |
|--------------------------------|-------------|
| Zijn de gevels ooit gereinigd? | Niet bekend |
|--------------------------------|-------------|

|                                          |   |
|------------------------------------------|---|
| Zo ja, volgens welke methode en wanneer? | - |
|------------------------------------------|---|

## Dak(en) 3 A.

|                                               |                                                  |
|-----------------------------------------------|--------------------------------------------------|
| Hoe oud zijn de daken ongeveer? Platte daken: | Dak uitbouw en dak garage zijn vervangen in 2022 |
|-----------------------------------------------|--------------------------------------------------|

|                |                  |
|----------------|------------------|
| Overige daken: | Originele pannen |
|----------------|------------------|

## Dak(en) 3 B.

|                                       |    |
|---------------------------------------|----|
| Heeft u last van daklekkages (gehad)? | Ja |
|---------------------------------------|----|

|              |                                        |
|--------------|----------------------------------------|
| Zo ja, waar? | Schoorsteen, in 2024 opnieuw ingevoegd |
|--------------|----------------------------------------|

## Dak(en) 3 C.

|   |     |
|---|-----|
| Zijn er in het verleden gebreken geconstateerd aan de dakconstructie zoals scheve, doorbuigende, krakende, beschadigde en/of aangetaste dakdelen? | Nee |
|---|-----|

Zo ja, waar?

## Dak(en) 3 D.

# NVM vragenlijst

Heeft u het dak al eens (gedeeltelijk) laten vernieuwen c.q. laten repareren? Ja

Zo ja, welk (gedeelte van het) dak en waarom? Dak uitbouw en dak garage zijn vervangen in 2022

## Dak(en) 3 E.

Is het dak tijdens de bouw geïsoleerd? Platte daken: Nee

Overige daken: Nee

Zo nee, is het dak daarna geïsoleerd? Platte daken: Ja

Overige daken: Ja

Zo ja, wanneer heeft de isolatie plaatsgevonden en met welk isolatiemateriaal? Dak huis steenwol aan de binnenkant en afgewerkt met gips. Dak uitbouw steenwol aan de binnenkant en afgewerkt met gips. Dak garage met PIR platen

Heeft u een certificaat of bewijs van het na-isoleren? Ja

Is er sprake van volledige isolatie? Platte daken: Ja

Overige daken: Ja

Zo nee, welke delen zijn er niet geïsoleerd? -

## Dak(en) 3 F.

Zijn de regenwaterafvoeren lek of verstopt? Nee

Zo ja, toelichting:

## Dak(en) 3 G.

Zijn de dakgoten lek of verstopt? Nee

Zo ja, toelichting:

## Kozijnen, ramen en deuren 4 A.

Van welk materiaal zijn de buitenkozijnen gemaakt? (bijvoorbeeld hout, kunststof of aluminium of een andersoortig materiaal) Kunststof

## Kozijnen, ramen en deuren 4 B.

Wanneer zijn de buitenkozijnen, ramen en deuren voor het laatst geschilderd? Boei in 2024 geschilderd

# NVM vragenlijst

|                                                  |     |
|--------------------------------------------------|-----|
| Is dit gebeurd door een erkend schildersbedrijf? | Nee |
|--------------------------------------------------|-----|

Zo ja, door wie?

## Kozijnen, ramen en deuren 4 C.

|                                          |    |
|------------------------------------------|----|
| Functioneren alle scharnieren en sloten? | Ja |
|------------------------------------------|----|

Zo nee, toelichting:

## Kozijnen, ramen en deuren 4 D.

|                                                                  |    |
|------------------------------------------------------------------|----|
| Zijn voor alle afsluitbare deuren, ramen etc. sleutels aanwezig? | Ja |
|------------------------------------------------------------------|----|

Zo nee, voor welke deuren, ramen etc. niet?

## Kozijnen, ramen en deuren 4 E.

|                                        |    |
|----------------------------------------|----|
| Is er sprake van isolerende beglazing? | Ja |
|----------------------------------------|----|

|   |      |
|---|------|
| Zo ja, welk type glas?<br>(bijvoorbeeld HR, HR+, HR++ of HR+++, zie de<br>glassponning waarin doorgaans staat vermeld welke<br>type glas er is geplaatst) | HR++ |
|---|------|

|                                                            |    |
|------------------------------------------------------------|----|
| Is er sprake van isolerende beglazing in de gehele woning? | Ja |
|------------------------------------------------------------|----|

Zo nee, welke ramen zijn niet geïsoleerd?

## Kozijnen, ramen en deuren 4 F.

|   |     |
|---|-----|
| Is er bij de isolerende beglazing sprake van condensvorming tussen het glas?<br>(Denk aan lekkende ruiten.) | Nee |
|---|-----|

Zo ja, waar?

## Vloeren, plafonds en wanden 5 A.

|   |     |
|---|-----|
| Is er sprake (geweest) van vochtdoorslag of optrekkend vocht op de vloeren, plafonds en/of wanden? | Nee |
|---|-----|

Zo ja, waar?

## Vloeren, plafonds en wanden 5 B.

|                                                                                  |     |
|----------------------------------------------------------------------------------|-----|
| Is er sprake (geweest) van schimmelvorming op de vloeren, plafonds en/of wanden? | Nee |
|----------------------------------------------------------------------------------|-----|

# NVM vragenlijst

Zo ja, waar?

## Vloeren, plafonds en wanden 5 C.

Zijn er (gerepareerde) of (verborgen) scheuren en/of beschadigingen in/aan vloeren, plafonds en/of wanden aanwezig? Nee

Zo ja, waar?

## Vloeren, plafonds en wanden 5 D.

Hebben zich in het verleden problemen voorgedaan met de afwerkingen? (Bijvoorbeeld loszittend tegelwerk, loslatend behang of spuitwerk, holklinkend of loszittend stucwerk, etc.) Nee

Zo ja, waar?

## Vloeren, plafonds en wanden 5 E.

Is er sprake (geweest) van gebreken aan de vloerconstructie, zoals scheve, doorbuigende, krakende, beschadigde en/of aangetaste vloerdelen? Nee

Zo ja, waar?

## Vloeren, plafonds en wanden 5 F.

Is er sprake van vloerisolatie? Ja

Zo ja, wanneer heeft de isolatie van de vloer plaatsgevonden en met welk isolatiemateriaal? 2022, PUR

Heeft u een certificaat of bewijs van het na-isoleren? Ja

Is er sprake van volledige isolatie? Ja

Zo nee, welke delen zijn er niet geïsoleerd?

## Fundering, kruipruimte en kelder 6 A.

Is er sprake (geweest) van gebreken aan de fundering? Nee

Zo ja, waar?

## Fundering, kruipruimte en kelder 6 B.

Is de kruipruimte toegankelijk? Ja

# NVM vragenlijst

|                          |    |
|--------------------------|----|
| Is de kruipruimte droog? | Ja |
|--------------------------|----|

Zo nee of meestal, toelichting:

## Fundering, kruipruimte en kelder 6 C.

|                                                    |     |
|----------------------------------------------------|-----|
| Is er sprake van vochtdoorslag door de kelderwand? | Nee |
|----------------------------------------------------|-----|

Zo ja of soms, toelichting:

## Fundering, kruipruimte en kelder 6 D.

|   |     |
|---|-----|
| Is de grondwaterstand in de afgelopen jaren waarneembaar gewijzigd of is er sprake van wateroverlast geweest? | Nee |
|---|-----|

Zo ja, heeft dit tot problemen geleid in de vorm van water in de kruipruimte c.q. kelder?

Zo nee, tot wat voor andere problemen heeft dit geleid?

## Installaties 7 A.

|   |                                      |
|---|--------------------------------------|
| Wat voor warmte-installatie(s) is/zijn er aanwezig in de woning?<br>(bijvoorbeeld cv-installatie, WTW-systeem, WKO-systeem, (hybride) warmtepomp, airconditioning, zonneboiler, elektrische boiler, pelletkachel dan wel een andere installatie) | Ketel, airco, close-in boiler keuken |
|---|--------------------------------------|

|                                     |    |
|-------------------------------------|----|
| Is/zijn de installatie(s) eigendom? | Ja |
|-------------------------------------|----|

Zo nee, toelichting:

(bijvoorbeeld de installatie(s) is/ zijn gehuurd of geleased. Tevens huur-/leaseprijs vermelden)

|                             |                               |
|-----------------------------|-------------------------------|
| Merk van de installatie(s): | Remeha, Haier, Itho daalderop |
|-----------------------------|-------------------------------|

|                                     |   |
|-------------------------------------|---|
| Type(nummer) van de installatie(s): | - |
|-------------------------------------|---|

|                                         |                                                         |
|-----------------------------------------|---------------------------------------------------------|
| Installatiedatum van de installatie(s): | Ketel van 2016 geplaatst in 2024, Haier 2022, Itho 2020 |
|-----------------------------------------|---------------------------------------------------------|

|                                                                         |      |
|-------------------------------------------------------------------------|------|
| Op welke datum is/zijn deze installatie(s) voor het laatst onderhouden? | 2024 |
|-------------------------------------------------------------------------|------|

|                                                      |     |
|------------------------------------------------------|-----|
| Is het onderhoud uitgevoerd door een erkend bedrijf? | Nee |
|------------------------------------------------------|-----|

Zo ja, door wie?

## Installaties 7 B.

# NVM vragenlijst

Zijn er de afgelopen tijd zaken opgevallen ten aanzien van de installatie(s)?  
(bijvoorbeeld de cv-installatie moet meer dan 1 keer per jaar bijgevuld worden of de installatie functioneert niet goed)

Nee

Zo ja, wat is u opgevallen?

## Installaties 7 C.

Zijn er radiatoren die niet warm worden?

Nee

Zo ja, welke?

## Installaties 7 D.

Zijn er radiatoren of (water)leidingen die lekken?

Nee

Zo ja, waar en welke?

## Installaties 7 E.

Zijn er radiatoren of (water)leidingen die ooit zijn bevroren?

Nee

Zo ja, waar?

## Installaties 7 F.

Heeft u vloerverwarming in de woning?

Ja

Zo ja, betreft dit elektrische vloerverwarming, vloerverwarming met warm water of anders?  
Elektrisch:

Nee

warm water:

Ja

overig, namelijk

-

Waar bevindt zich de elektrische vloerverwarming?

Waar bevindt zich de vloerverwarming met warm water?

In de badkamer, zit aangesloten op de retour van de CV middels een RTL ventiel

Waar bevindt zich de overige vloerverwarming?

-

## Installaties 7 G.

Zijn er vertrekken die niet (goed) warm worden?

Nee

Zo ja, welke?

# NVM vragenlijst

## Installaties 7 H.

|   |                                                                       |
|---|-----------------------------------------------------------------------|
| Heeft de woning zonnepanelen die uw eigendom zijn?   | Ja                                                                    |
| Heeft de woning zonnepanelen die worden gehuurd of geleased?                                                                                                | Nee                                                                   |
| Kan het huurcontract/ leasecontract worden overgenomen door koper? Zo ja, dan overnamecontract opvragen.                                                    |                                                                       |
| Hoeveel zonnepanelen zijn er aanwezig? Aantal:   | 20                                                                    |
| Zo ja, blijven de zonnepanelen achter?   | Ja                                                                    |
| Wat is de capaciteit van één zonnepaneel?<br>(De capaciteit van zonnepanelen wordt uitgedrukt in Wattpiek (Wp). Bijvoorbeeld één zonnepaneel levert 390 Wp. | 120 Wp, 540Wp en 410Wp                                                |
| Functioneren alle zonnepanelen?   | Ja                                                                    |
| Wat is het merk/ type van de zonnepanelen?   | Garage LONGi, die van het huis zijn onbekend bij mij                  |
| Maakt u gebruik van een app om de opbrengst van de zonnepanelen te bekijken?                                                                                | Nee                                                                   |
| Zo ja, welke?   | -                                                                     |
| In welk jaar zijn de zonnepanelen geplaatst en door wie? Jaar:                                                                                              | 2023, zelf geplaatst                                                  |
| Installateur:   | -                                                                     |
| Is de btw over het aankoopbedrag teruggevraagd van de belastingdienst?                                                                                      | Ja                                                                    |
| Hoeveel stroom heeft u het afgelopen jaar opgewekt? Jaar:                                                                                                   | 2024                                                                  |
| Aantal kWh:   | 3233                                                                  |
| Hoe lang zit er nog fabrieksgarantie op de zonnepanelen?   | Die van de garage 10 jaar, die van het huis hebben geen garantie meer |
| Zijn de zonnepanelen aangeschaft met subsidie?   | Nee                                                                   |
| Zo ja, moet de subsidie worden terugbetaald?   |                                                                       |
| Zo ja, welk bedrag moet worden terugbetaald?   |                                                                       |

## Installaties 7 I.

|   |     |
|---|-----|
| In welk jaar zijn voor het laatst de aanwezige schoorsteenkanalen/rookgasafvoeren geveegd/ gereinigd? | Nvt |
|---|-----|

# NVM vragenlijst

## Installaties 7 J.

|                                                                           |             |
|---------------------------------------------------------------------------|-------------|
| Wanneer heeft u de aanwezige schoorsteenkanalen voor het laatst gebruikt? | Nvt         |
| Is de trek van aanwezige schoorsteenkanalen goed?                         | Niet bekend |

## Installaties 7 K.

|   |                                          |
|---|------------------------------------------|
| Zijn er onderdelen van de elektrische installatie vernieuwd? (onder de elektrische installatie wordt verstaan alle elektra leidingen/ schakelaars stopcontacten, meterkast e.d.) | Ja                                       |
| Zo ja, wanneer en welke onderdelen?   | Al het elektra is vervangen in 2019/2020 |
| Zijn er gebreken aan de elektrische installatie?   | Nee                                      |
| Zo ja, welke?   |                                          |

## Installaties 7 L.

|                                                        |     |
|--------------------------------------------------------|-----|
| Is er een laadpaal aanwezig voor een elektrische auto? | Nee |
| Zo ja, waar bevindt deze zich?                         |     |
| Blijft deze achter?                                    |     |

## Installaties 7 M.

|                                                                   |                    |
|-------------------------------------------------------------------|--------------------|
| Is er mechanische ventilatie of een soortgelijk systeem aanwezig? | Ja                 |
| Zo ja, functioneert dit systeem naar behoren?                     | Ja                 |
| Zo nee, toelichting:                                              |                    |
| Wanneer is dit systeem voor het laatst onderhouden?               | 2025 schoongemaakt |
| Hoe oud is dit systeem ongeveer?                                  | 2020               |

## Installaties 7 N.

|   |     |
|---|-----|
| Is er een domoticasysteem of een soortgelijk systeem aanwezig? (Een domoticasysteem bedient de verwarming, verlichting, verwarming, audio, ventilatie e.d. automatisch) | Nee |
| Zo ja, functioneert dit systeem naar behoren?   |     |
| Zo nee, toelichting:   |     |

# NVM vragenlijst

Hoe oud is dit systeem ongeveer?

## Installaties 7 O.

Zijn er rookmelders op iedere verdieping aanwezig? Ja

Zo ja, hoe oud zijn de rookmelders ongeveer? 4 jaar

## Sanitair, riolering en keuken 8 A.

Zijn er beschadigingen aan wastafels, douche, bad, toiletten, gootstenen en kranen? Nee

Zo ja, welke?

## Sanitair, riolering en keuken 8 B.

Hoe oud is de badkamer ongeveer? 2020

## Sanitair, riolering en keuken 8 C.

Lopen de afvoeren van wastafels, douche, bad, toiletten, gootstenen en kranen goed door? Ja

Zo nee, welke niet?

## Sanitair, riolering en keuken 8 D.

Is de woning aangesloten op het gemeentelijke riool? Ja

## Sanitair, riolering en keuken 8 E.

Zijn er gebreken (geweest) aan de riolering, zoals breuken, stankoverlast, lekkages, etc.? Nee

Zo ja, welke?

## Sanitair, riolering en keuken 8 F.

Is er een andere voorziening, zoals een septictank, beerput of dergelijk aanwezig? Nee

Zo ja, wat is er aanwezig en hoe dient dit te worden onderhouden?

## Sanitair, riolering en keuken 8 G.

Van welk jaar dateert de keukenopstelling ongeveer? 2020

# NVM vragenlijst

## Sanitair, riolering en keuken 8 H.

Van welk jaar dateert de inbouwapparatuur ongeveer? 2020

Functioneert alle inbouwapparatuur? Ja

Zo nee, welk inbouwapparaat functioneert niet?

## Sanitair, riolering en keuken 8 I.

Heeft u een kokend water kraan? (bijvoorbeeld een Quooker kraan of een soortgelijke kraan) Nee

Zo ja, functioneert deze kraan naar behoren en hoe oud is deze kraan ongeveer?

## Diversen 9 A.

Wat is het bouwjaar van de woning? 1963

## Diversen 9 B.

Zijn er asbesthoudende materialen in/op de woning/ bijgebouw(en) aanwezig? (bijvoorbeeld asbest zeil, een asbestplaat die onder en/of achter de CV ketel is geplaatst, asbesthoudend isolatiemateriaal om de verwarmingsbuis, asbesthoudend koord bij oude cv-ketels/gaskachels, asbestgolfplaten e.d.) Ja

Zo ja, welke en waar? Asbestplaat achter de groepenkast

## Diversen 9 C.

Blijft er in de woning zeil achter, al dan niet vastgelijmd, dat is aangeschaft tussen 1955 en 1982? Nee

## Diversen 9 D.

Is er sprake van loden leidingen in de woning? Nee

Zo ja, waar?

## Diversen 9 E.

# NVM vragenlijst

|   |     |
|---|-----|
| Is er een Japanse duizendknoop aanwezig in de tuin?<br>(Een Japanse duizendknoop is een exotische plant, welke moeilijk te verwijderen is. De sterke wortelstokken en stengels van de Japanse duizendknoop zijn in staat om schade te veroorzaken aan gebouwen, leidingen en wegen) | Nee |
|---|-----|

## Diversen 9 F.

|                                                       |     |
|-------------------------------------------------------|-----|
| Is er in puin/asbest afval in de grond/tuin aanwezig? | Nee |
|-------------------------------------------------------|-----|

## Diversen 9 G.

|                                                                          |     |
|--------------------------------------------------------------------------|-----|
| Heeft u elders lekkages gehad? (dus los van het dak/sanitair/ riolering) | Nee |
|--------------------------------------------------------------------------|-----|

## Diversen 9 H.

|                            |     |
|----------------------------|-----|
| Is de grond verontreinigd? | Nee |
|----------------------------|-----|

Zo ja, is er een onderzoeksrapport?

Zo ja, heeft de gemeente/provincie een onderzoeks- of saneringsbevel opgelegd?

## Diversen 9 I.

|                                                  |     |
|--------------------------------------------------|-----|
| Is er een olietank aanwezig of aanwezig geweest? | Nee |
|--------------------------------------------------|-----|

Zo ja, is deze gesaneerd/verwijderd?

Als deze is gesaneerd, waar is de olietank op het perceel gesitueerd?

|                                      |     |
|--------------------------------------|-----|
| Is er een Kiwa-certificaat aanwezig? | Nee |
|--------------------------------------|-----|

## Diversen 9 J.

|   |     |
|---|-----|
| Is er sprake van overlast door ongedierte in of (rond)om de woning?<br>(Denk aan muizen, ratten, kakkerlakken, etc.) | Nee |
|---|-----|

Zo ja, waar?

## Diversen 9 K.

|                                                                         |     |
|-------------------------------------------------------------------------|-----|
| Is de woning aangetast door houtworm, boktor, ander ongedierte of zwam? | Nee |
|-------------------------------------------------------------------------|-----|

Zo ja, waar?

# NVM vragenlijst

Zo ja, is deze aantasting al eens behandeld?

Zo ja, wanneer?

Zo ja, door welk bedrijf?

## Diversen 9 L.

Is er sprake van chlorideschade (betonrot)? (Betonrot komt vooral voor in kruipruimtes van woningen gebouwd tussen 1965 en 1981 die voorzien zijn van betonnen vloerelementen van het merk Kwaaitaal of Manta. Ook andere beton- elementen - bijvoorbeeld balkons - kunnen aangetast zijn)

Nee

Zo ja, waar?

## Diversen 9 M.

Hebben er verbouwingen en/of bijbouwingen plaatsgevonden in en/of om de woning?

Ja

Zo ja, welke ver-/bijbouwingen?

Modernisering in de woning  
Overkapping in de tuin

Zo ja, in welk jaartal?

De woning in 2020  
Overkapping 2023

Zo ja, door welk bedrijf zijn deze uitgevoerd?

Grotendeels zelf, stucwerk en kozijnen laten doen.

## Diversen 9 N.

Zijn er verbouwingen of uitbreidingen uitgevoerd zonder omgevingsvergunning (voorheen bouwvergunning)?

Nee

Zo ja, welke?

## Diversen 9 O.

Is er sprake van glasvezel internet?

Ja

## Diversen 9 P.

Bent u in het bezit van een definitief energieprestatiecertificaat/energielabel?

Ja

Zo ja, welke label?

Energielabel A

# NVM vragenlijst

## Vaste lasten 10 A.

|                                                                     |      |
|---------------------------------------------------------------------|------|
| Hoeveel betaalde u voor de laatste aanslag onroerendezaakbelasting? | 301  |
| Belastingjaar?                                                      | 2025 |

## Vaste lasten 10 B.

|                       |           |
|-----------------------|-----------|
| Wat is de WOZ-waarde? | 215000,00 |
| Peiljaar?             | 2024      |

## Vaste lasten 10 C.

|                                                               |      |
|---------------------------------------------------------------|------|
| Hoeveel betaalde u voor de laatste aanslag waterschapslasten? | 443  |
| Belastingjaar?                                                | 2024 |

## Vaste lasten 10 D.

|   |      |
|---|------|
| Hoeveel betaalde u voor de laatste aanslag gemeentelijke belastingen? (zoals rioolheffing en afvalstoffenheffing e.d.) | 450  |
| Belastingjaar?   | 2025 |

## Vaste lasten 10 E.

|                                                                          |     |
|--------------------------------------------------------------------------|-----|
| Welke voorschotbedragen betaalt u maandelijks aan de nutsbedrijven? Gas: | 120 |
|--------------------------------------------------------------------------|-----|

|          |    |
|----------|----|
| Elektra: | 30 |
|----------|----|

|        |    |
|--------|----|
| Water: | 10 |
|--------|----|

|                  |   |
|------------------|---|
| Stadsverwarming: | 0 |
|------------------|---|

|         |   |
|---------|---|
| Anders: | - |
|---------|---|

|           |   |
|-----------|---|
| Te weten: | 0 |
|-----------|---|

|                                                                                 |     |
|---------------------------------------------------------------------------------|-----|
| Wat is uw jaarverbruik voor gas/ elektriciteit en water? Gas (m <sup>3</sup> ): | 700 |
|---------------------------------------------------------------------------------|-----|

|                           |   |
|---------------------------|---|
| Elektriciteit hoog (kWh): | - |
|---------------------------|---|

|                           |   |
|---------------------------|---|
| Elektriciteit laag (kWh): | - |
|---------------------------|---|

|                             |      |
|-----------------------------|------|
| Elektriciteit totaal (kWh): | 3200 |
|-----------------------------|------|

|                          |   |
|--------------------------|---|
| Water (m <sup>3</sup> ): | - |
|--------------------------|---|

|                       |   |
|-----------------------|---|
| Stadsverwarming (GJ): | - |
|-----------------------|---|

# NVM vragenlijst

|                                            |   |
|--------------------------------------------|---|
| Anders:                                    | - |
| Met hoeveel bewoners bewoonde u de woning? | 3 |
| Aantal:                                    |   |

## Vaste lasten 10 F.

|                                                                                             |     |
|---------------------------------------------------------------------------------------------|-----|
| Zijn er lease- en/of huurkoopcontracten?<br>(Bijvoorbeeld keuken, kozijnen, cv-ketel, etc.) | Nee |
|---------------------------------------------------------------------------------------------|-----|

Zo ja, welke?

Zijn deze contracten overdraagbaar op de koper?  
Let op! Veel lease- en huurkoopcontracten zijn niet langer overdraagbaar op een koper. Neem hiervoor contact op met de betreffende leverancier.

Hoe lang lopen de contracten nog en wat is de eventuele afkoopsom? Afkoopsom:

Duur:

## Vaste lasten 10 G.

|                                                                                 |   |
|---------------------------------------------------------------------------------|---|
| Als er sprake is van erfpacht of opstalrecht hoe hoog is dan de canon per jaar? | 0 |
|---------------------------------------------------------------------------------|---|

|                              |       |
|------------------------------|-------|
| Heeft u alle canons betaald? | N.v.t |
|------------------------------|-------|

|                        |       |
|------------------------|-------|
| Is de canon afgekocht? | N.v.t |
|------------------------|-------|

Zo ja, tot wanneer?

## Vaste lasten 10 H.

|                                                                            |    |
|----------------------------------------------------------------------------|----|
| Heeft u alle gemeentelijke belastingen die u verschuldigd bent al betaald? | Ja |
|----------------------------------------------------------------------------|----|

|                                                                                    |     |
|------------------------------------------------------------------------------------|-----|
| Zijn er variabele bedragen voor gemeenschappelijke poorten, inritten of terreinen? | Nee |
|------------------------------------------------------------------------------------|-----|

Zo ja, hoe hoog en waarvoor?

## Vaste lasten 10 I.

|                                                                    |     |
|--------------------------------------------------------------------|-----|
| Heeft u, om in de straat te parkeren, een parkeervergunning nodig? | Nee |
|--------------------------------------------------------------------|-----|

Hoeveel parkeervergunningen kunnen er maximaal worden aangevraagd?

Wat zijn de kosten voor deze parkeervergunning(en) per jaar?

# NVM vragenlijst

## Garanties 11 A.

Zijn er lopende onderhoudscontracten en/of  
garantieregelingen overdraagbaar aan de koper?  
(Zoals dakbedekking, cv-installatie, dubbele  
beglazing, etc.)

Nee




Zo ja, welke?

## Nadere informatie 12 A.

Overige zaken(Overige zaken die de koper naar uw  
mening moet weten)

In de koopovereenkomst wordt een  
ouderdomsclausule opgenomen.

# Locatie op de kaart

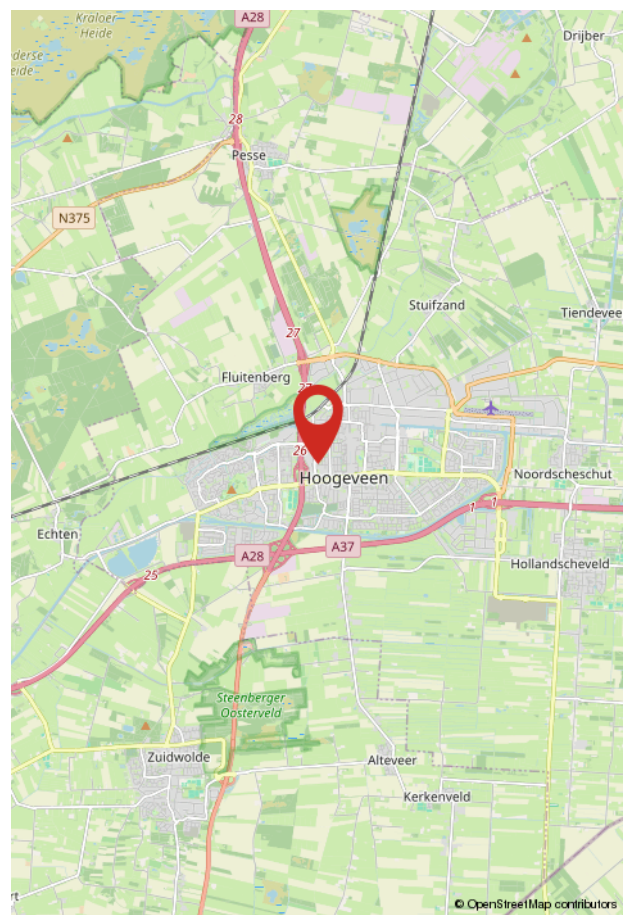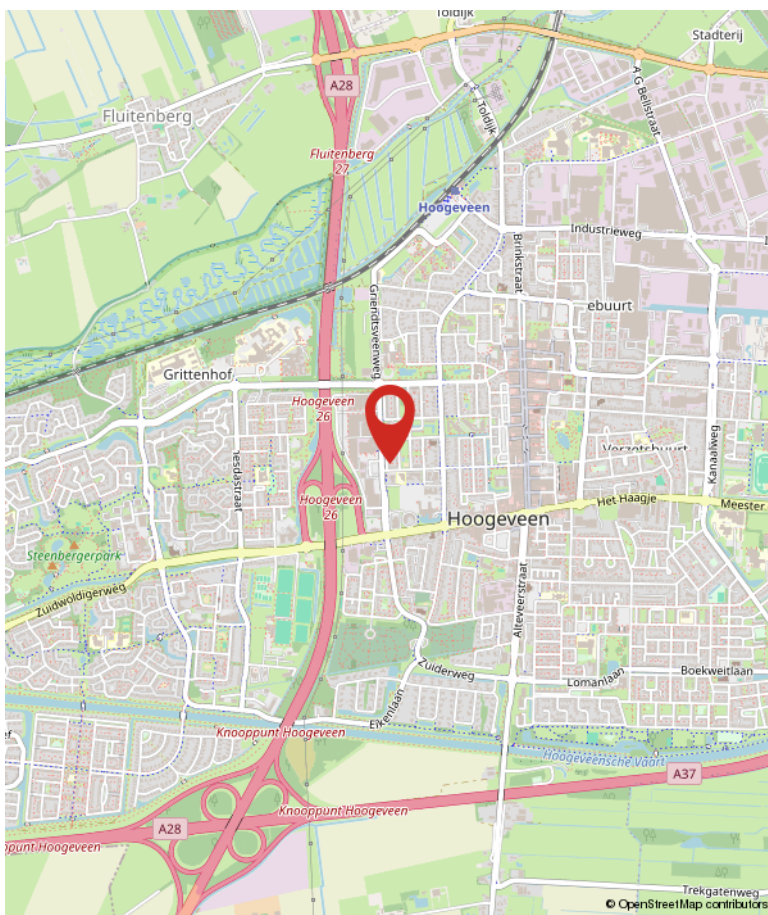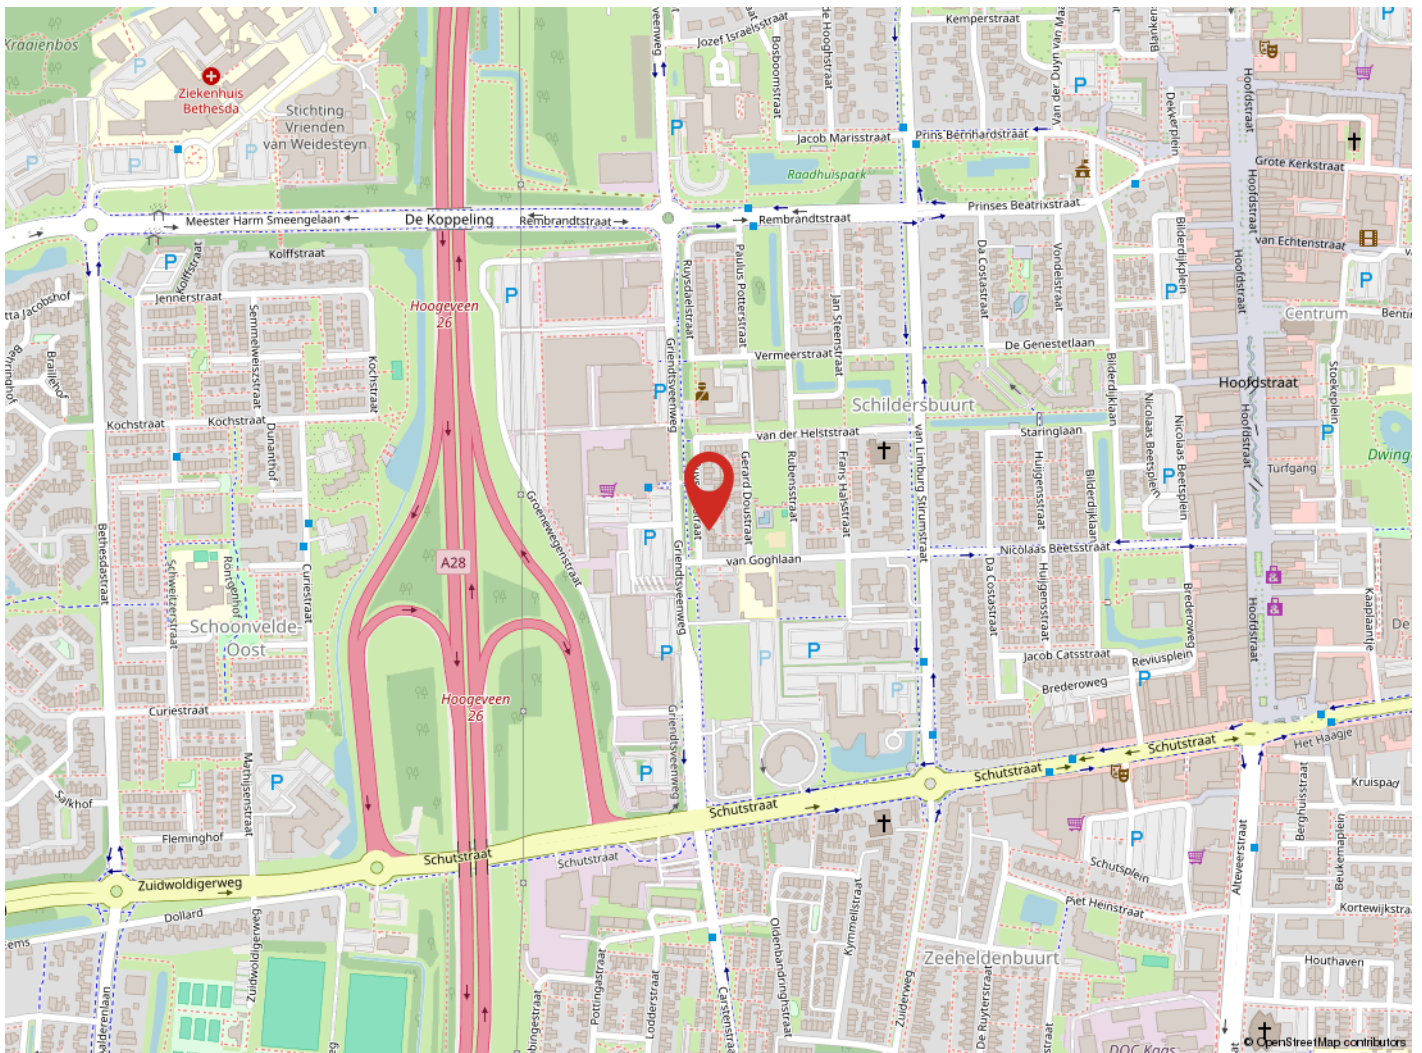

# Over Hentenaar Makelaardij



## **Onze aandacht maakt wonen mooier en verhuizen leuker!**

Makelaar zijn in Hoogeveen, Zuidwolde, de Wijk en de omliggende omgeving is voor ons al meer dan 40 jaar een feestje. Verhuizen is een bijzondere stap in je leven, en wij doen er alles aan om je daar zo goed mogelijk bij te helpen.

## **Samen op zoek naar jouw toekomstige woning**

Een woning vinden die écht bij je past is vaak een uitdaging. Een nieuw thuis vinden dat écht bij je past – dat is niet zomaar iets. En voordat je verhuisd bent, komt er heel wat op je af. Laat dat nou precies zijn waar wij energie van krijgen! Van het eerste bezichtigingsmoment tot het laatste verhuisdoosje. Niet zo gek, want makelaar zijn zit in onze genen: van vader op dochter, en van hen naar de rest van ons team.

## **Jouw woonplezier staat voor ons centraal**

Als registermakelaar en lid van de NVM zijn we deskundig en blijven we actueel geschoold. Natuurlijk bieden we service, maar wat ons écht onderscheidt? We luisteren. Denken mee. En gaan tot het uiterste om het huis te vinden waar jij je thuis voelt – of om jouw woning perfect in de markt te zetten. Want daar draait het bij ons om: jouw woonplezier. En dat merk je aan alles.

## **Meer over ons weten?**

Neem een kijkje op [www.hentenaarmakelaardij.nl](http://www.hentenaarmakelaardij.nl) of volg ons op social media voor tips, nieuw aanbod en een kijkje achter de schermen!



# Algemene informatie bij aankoop woning

Een woning kopen en verhuizen is een intensief traject. Er komt veel op je af! Als koper heb je een onderzoeksplicht. Dat betekent dat je goed moet nagaan wat je koopt. Je kunt je hierbij laten begeleiden door een aankopend makelaar, en/of kiezen voor een bouwtechnische keuring.

Ook is het belangrijk dat je de lijst van zaken en vragenlijst die in de brochure is opgenomen, goed bekijkt. Zo weet je precies wat wel en niet bij de woning hoort en voorkom je verrassingen achteraf.

## Overeenstemming: wanneer is er sprake van een koop?

En dan is het zover: de verkoper heeft je bod mondeling geaccepteerd: reden voor een feestje! Maar let op: een mondelinge toezegging is nog geen rechtsgeldige koop. Pas wanneer beide partijen de koopovereenkomst hebben ondertekend, is de koop definitief. Tot dat moment kunnen er nog wijzigingen optreden. Op de volgende pagina van deze brochure lees je hier meer over. Het goed afronden van de aankoop is natuurlijk superbelangrijk. Je wilt zonder zorgen de toekomst in, met een woning die bij je past én zonder verborgen gebreken of financiële verrassingen.

## Bankgarantie of waarborgsom

Bij de aankoop van een woning wordt door de verkoper een bankgarantie of waarborgsom verlangd. Dit bedraagt doorgaans 10% van de koopsom, en wordt standaard opgenomen in de koopovereenkomst. Deze zekerheid wordt doorgaans geregeld via jouw bank of hypotheekadviseur.

## Bestemmingsplan en vergunning

In onze regio is geen woonvergunning nodig. Je mag je dus vrij vestigen. Voor meer informatie over de bestemming van deze woning raden we je aan te kijken op <https://omgevingswet.overheid.nl/regels-op-de-kaart/zoeken/locatie>. Hier vind je een volledig overzicht inclusief voorschriften.

Sinds 1 januari 2024 werkt elke gemeente met een omgevingsplan, dat nog in ontwikkeling is. Via de genoemde website zijn alle actuele plannen in te zien welke betrekking hebben op het aangeboden object. Naast de omgevingsplannen blijven de bestemmingsplannen en/of beheersverordeningen, welke onherroepelijk in werking zijn, van kracht.

## Betreffende het bestemmingsplan wordt de volgende clause opgenomen in de koopovereenkomst:

### "Raadpleging bestemmingsplan

De koper verklaart uitdrukkelijk dat hij vóór het ondertekenen van deze koopovereenkomst zelf het vigerende bestemmingsplan van het betreffende perceel heeft geraadpleegd. De koper heeft kennisgenomen van de bestemming en de daarin vastgelegde gebruiks- en bouw mogelijkheden."

## Aankoopbegeleiding

Hoewel we je helaas niet kunnen bijstaan als aankopmakelaar voor een woning die we zelf in verkoop hebben, begeleiden we je uiteraard graag bij de aankoop van een woning die wordt aangeboden door een collega-makelaar. Onze ervaring en kennis van de markt kunnen je helpen om de juiste keuze te maken en te zorgen voor een zorgeloos aankoopproces. Neem gerust contact met ons op voor meer informatie of als je hulp wilt bij je zoektocht naar een woning!

### Informatie in deze brochure

De brochure van deze woning is door ons kantoor met zorg samengesteld aan de hand van de door de verkoper aan ons ter hand gestelde gegevens. Wij kunnen daarom geen garanties verstrekken, noch kunnen wij op enigerlei wijze eventuele aansprakelijkheid voor deze gegevens aanvaarden.

Kijk voor meer informatie op [www.hentenaarmakelaardij.nl](http://www.hentenaarmakelaardij.nl).

# De koopovereenkomst en aanvullende clausules

Na acceptatie van je bod wordt een koopovereenkomst opgesteld waarin alle afspraken schriftelijk zijn vastgelegd. Hieraan kunnen aanvullende clausules worden toegevoegd om bepaalde situaties of risico's extra toe te lichten of af te dekken. Hieronder lichten we een aantal veelvoorkomende clausules toe:

## **Toelichtingsclausule NEN2580**

De Meetinstructie is gebaseerd op de NEN2580. De Meetinstructie is bedoeld om een meer eenduidige manier van meten toe te passen voor het geven van een indicatie van de gebruiksoppervlakte. De Meetinstructie sluit verschillen in meetuitkomsten niet volledig uit, door bijvoorbeeld interpretatieverschillen, afrondingen of beperkingen bij het uitvoeren van de meting.

## **Notariskeuze en bijkomende kosten**

De koper kiest de notaris. De keuze van de notaris dient uiterlijk 10 kalenderdagen na het ondertekenen van deze koopovereenkomst bij de makelaar bekend te zijn. Als de koper dit niet binnen deze termijn doet, behoudt de verkoper zich het recht voor om zelf een notaris aan te wijzen. Indien de koper een notaris kiest buiten een straal van 25 kilometer van het verkochte, betaalt koper de kosten die gemoeid gaan bij het opmaken van een notariële volmacht van verkoper.

## **Doorzetten relevante stukken**

De verkoopmakelaar heeft het recht om de relevante stukken omtrent het verkochte, zoals de onderhavige koopovereenkomst en het eigendomsbewijs, door te zetten naar de taxateur die in opdracht van koper, ten uitvoering van het gestelde in artikel 15 of 18 van deze koopovereenkomst, de woning zal taxeren. De taxateur wordt door het ontvangen van de relevante stukken in staat gesteld om de taxatie uit te voeren overeenkomstig de aan de taxatie gestelde eisen zoals voorgeschreven aan marktpartijen als de NVM, het NRVt, de taxatie validatie instituten en hypotheekverstrekkers.

## **Toelichting energielabel**

Aan deze koopovereenkomst is toegevoegd het energielabel van de woning. Vanuit overheidswege is de levering van het energielabel door verkoper aan koper verplicht. Verkoper heeft daarom een energielabel op laten stellen door een externe partij. Verkoper staat niet in voor onjuistheden of aannames die in het energielabel zijn opgenomen.

## **Indien van toepassing:**

### **Ouderdomsclausule**

Het is koper bekend dat de onderhavige opstal omstreeks [bouwjaar] is gebouwd. Koper verklaart hierbij voldoende bekend te zijn met de dienovereenkomstige staat van het pand. De gerealiseerde koopsom is het resultaat van de onderhandelingen tussen partijen waarbij met bovenstaande rekening is gehouden. Koper aanvaardt nadrukkelijk alle in verband daarmee zijnde voorzieningen of de te verwachten tekortkomingen van het object. Bij akte van levering zal koper zich niet herroepen op een mindere onderhoudstoestand.

### **Niet-bewoningsclausule**

Koper is ermee bekend dat verkoper het verkochte nooit zelf feitelijk heeft gebruikt en dat verkoper derhalve koper niet kan informeren over eigenschappen respectievelijk gebreken aan het verkochte waarvan verkoper op de hoogte zou kunnen zijn geweest als hij het verkochte zelf feitelijk had gebruikt. In verband hiermee zijn partijen, in afwijking van artikel 6.3. van deze koopakte en artikel 7:17 lid 1 en 2 BW, overeengekomen dat dergelijke eigenschappen respectievelijk gebreken voor rekening en risico van koper komen en dat hier bij de vaststelling van de koopsom rekening mee is gehouden. Koper vrijwaart verkoper voor alle eventuele aanspraken van derden.

Zie voor de clausule inzake het bestemmingsplan de vorige pagina.

## Aantekeningen

[illegible]



# Word jij blij van deze woning?

Neem dan contact met ons op!

## Hentenaar Makelaardij

Kantoor Hoogeveen  
Alteveerstraat 2  
7907 AA Hoogeveen

0528-277001  
hoogeveen@hentenaarmakelaardij.nl  
[www.hentenaarmakelaardij.nl](http://www.hentenaarmakelaardij.nl)

