


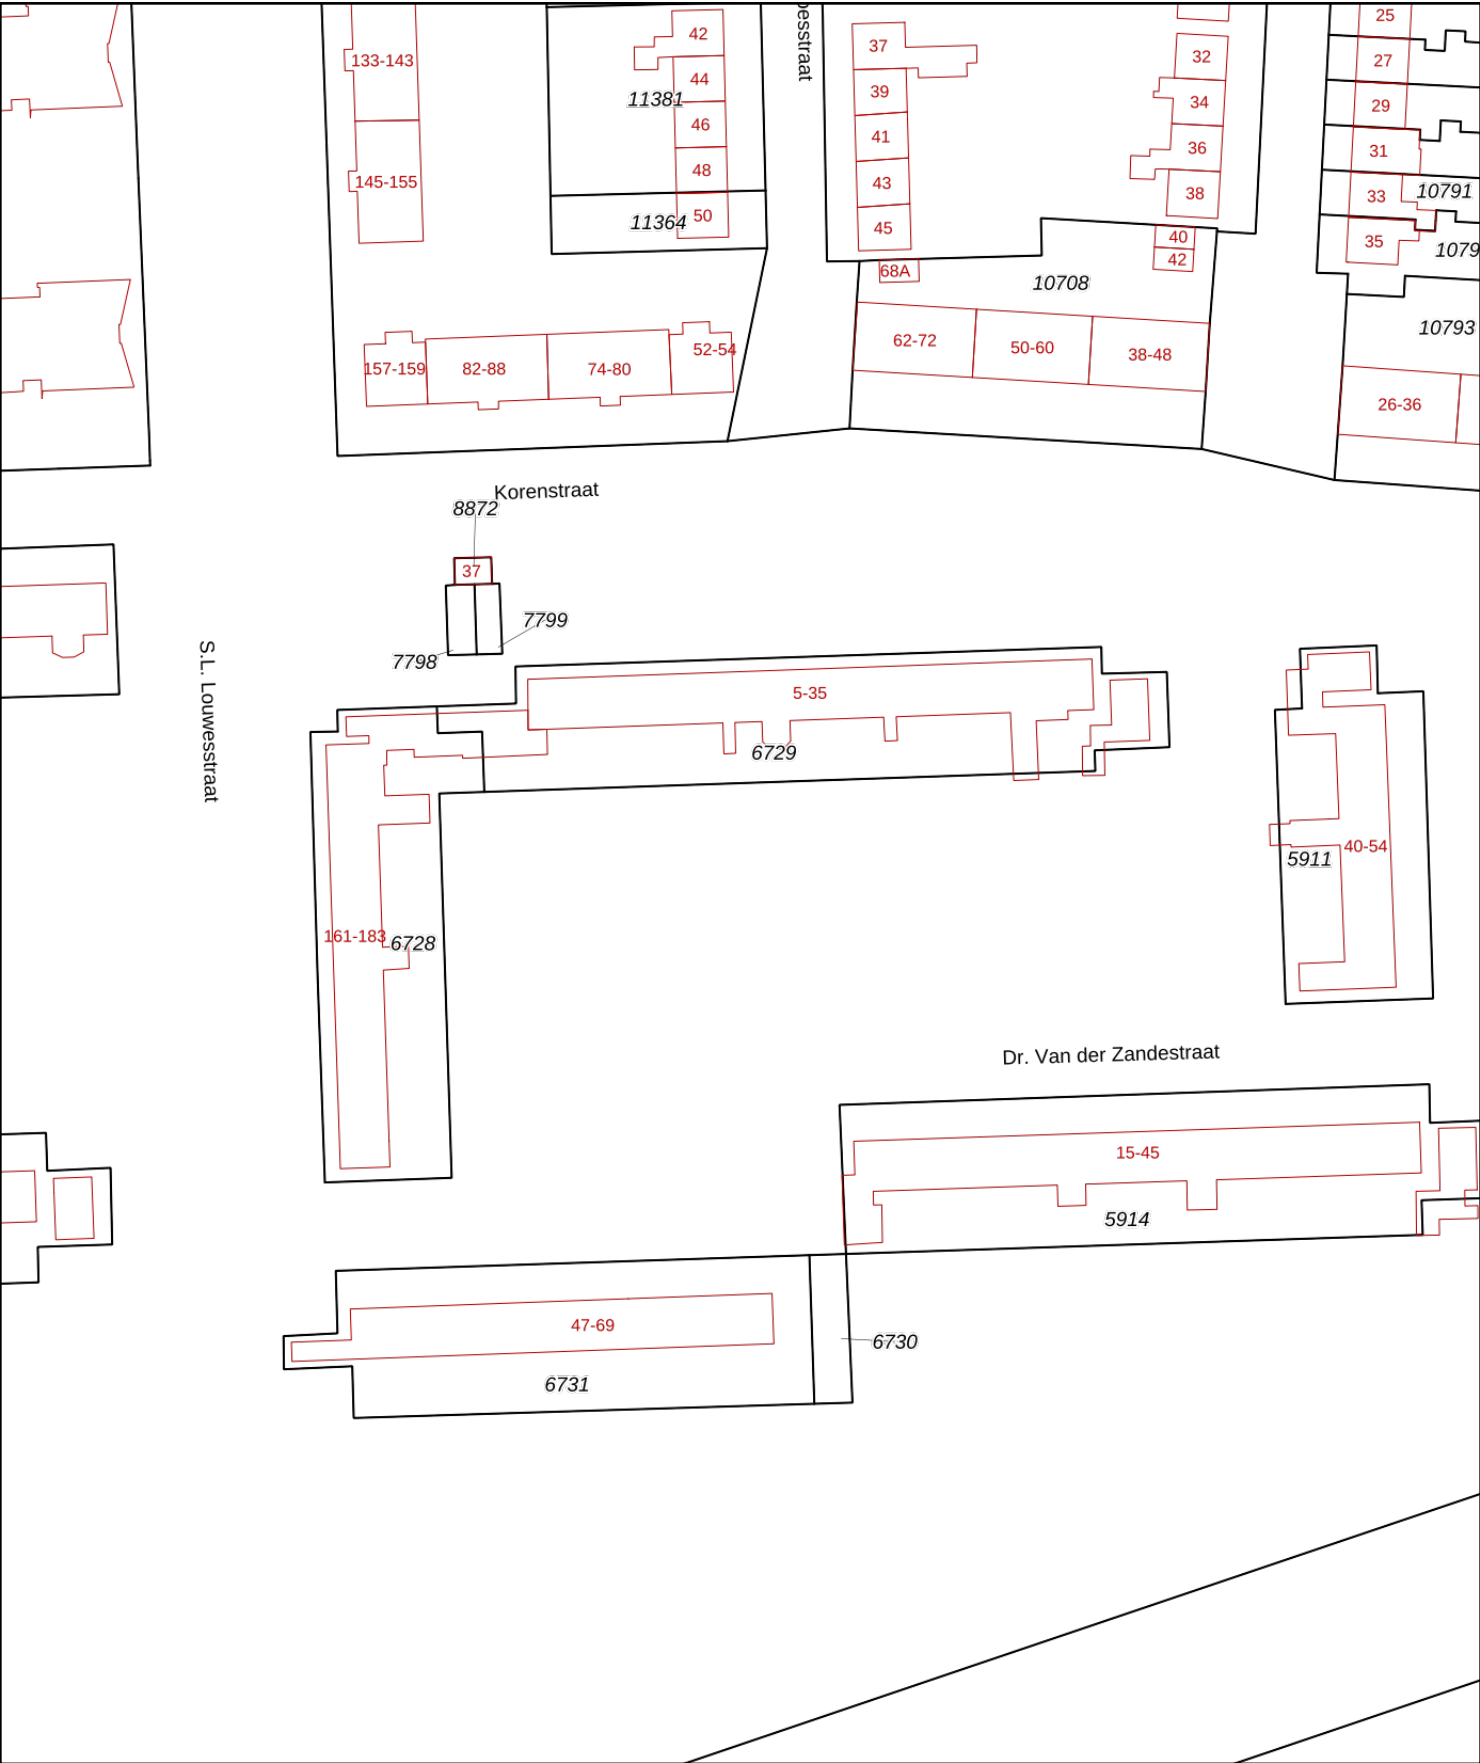

Deze kaart is noordgericht

Schaal 1: 1000

Kadastrale gemeente Lonneker

Sectie N

Perceel 7798

Aan dit uittreksel kunnen geen betrouwbare maten worden ontleend.
De Dienst voor het kadaster en de openbare registers behoudt zich de intellectuele eigendomsrechten voor, waaronder het auteursrecht en het databankenrecht.

12345
25

Perceelnummer

Huisnummer

Vastgestelde kadastrale grens

Voorlopige kadastrale grens

Administratieve kadastrale grens

Bebouwing

kadaster



Voor een eensluitend uittreksel, geleverd op 16 september 2024
De bewaarder van het kadaster en de openbare registers