

ONTDEK

ZWOLSEWEG 12 in **DEVENTER**



Instapklaar appartement
en bedrijfsruimte op
toplocatie

Ondernemen aan huis
Modern en licht appartement

Vraagprijs
€ 795.000,- k.k.



INHOUDSOPGAVE

- 04** Specificaties
- 05** Welkom
- 06** Begane grond
- 09** Eerste etage
- 14** Tweede etage
- 17** Plattegronden
- 21** Kadastrale kaart
- 22** Lijst van zaken



Thoma Post Makelaars

"Verhuizen doe
je niet alleen,
dat doen we
samen!"



SPECIFICATIES

VRAAGPRIJS € 795.000 K.K.

GEBRUIKSOPPERVLAKTE

250 m²

BOUWJAAR

1930

PERCELOPPERVLAKE


150 m²

INHOUD

966 m³



SOORT WOONHUIS	Appartement en bedrijfsruimte
SOORT BOUW	Bestaande bouw
WOONLAGEN	3
KAMERS	4
ENERGIELABEL	A
ISOLATIE	dakisolatie, vloerisolatie, dubbel glas
VERWARMING	c.v.-ketel
WARM WATER	c.v.-ketel
GARAGE	geen garage
PARKEREN	openbaar parkeren, betaald parkeren, parkeervergunningen

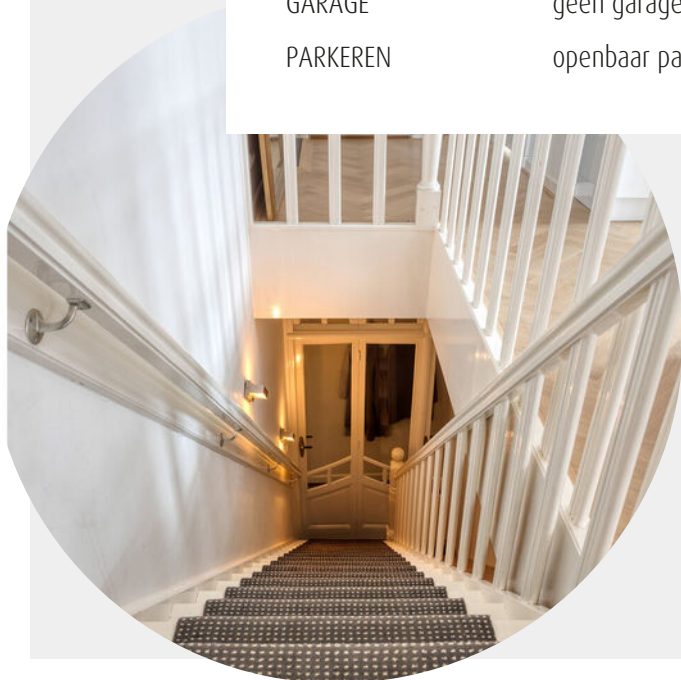

BIJZONDERHEDEN VAN DE WONING

- Uitstekende zichtlocatie
- Op loopafstand van het centrum
- Instapklaar appartement (maisonnette)
- Dakterras
- 16 Zonnepanelen

WELKOM

Ben je op zoek naar een makelaar in Almelo, Amsterdam, Deventer, Doetinchem, Enschede, Hengelo, Lochem, Winterswijk of Zutphen? Ontdek Thoma Post Makelaars! Wij hebben diverse kantoren in Twente, de Stedendriehoek, Midden-Nederland en in het westen van het land.

Onze makelaars staan voor je klaar

Ons team, bestaande uit meer dan 80 specialisten in ruim 15 verschillende functies staat dagelijks voor je klaar. Onze woningmakelaars en bedrijfs-makelaars helpen je graag bij het zoeken of verkopen van een woning of een bedrijfspand, waarbij wij opvallen door meer marktkennis, meer deskundigheid, meer begeleiding en meer kwaliteit.

Jouw makelaar

Joseph Lagrené

NVM Register Makelaar

Tel. 0570 - 600 207


josephlagrene@thomapost.nl



KIJK EENS ROND OP DE BEGANE GROND

Een uniek object met een dubbele bestemming op de begane grond – wonen met bedrijvigheid. Denk aan kantoor, salon, praktijk aan huis of een andere kleinschalige onderneming. op zoek zijn naar een interessant beleggingsobject. Zowel de begane grond en het appartement heeft een eigen entree, waardoor privacy en flexibiliteit gegarandeerd zijn.



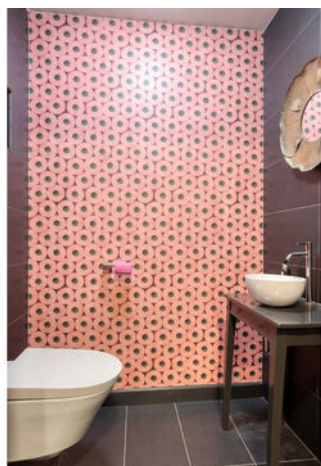



KIJK EENS ROND OP DE 1e VERDIEPING

De eerste en tweede verdieping vormen samen een schitterend appartement met een lichte en moderne uitstraling. Op de eerste verdieping bevindt zich een royale en lichte woonkamer en open keuken met kookeiland. Verder is er een slaapkamer, een berging met wasmachineaansluiting en CV ketel. De nette badkamer met vloerverwarming heeft een bad, douche, dubbele wastafel, hangend closet en handdoekradiator. Separate toiletruimte aanwezig.













2e Verdieping:
Prachtige open en lichte ruimte met
grote raampartijen, waar eenvoudig
twee extra slaapkamers gerealiseerd
kunnen worden.





Op de 2e verdieping bevindt zich ook het fijne dakterras: een heerlijke plek om in rust van het buitenleven te genieten.



OVER DEVENTER



Eigenzinnig en bruizend

Deventer is een gezellige, sfeervolle Hanzestad waar altijd wat te zien, doen en te beleven is. Het historische stadscentrum met haar vele monumenten neemt je mee terug in de tijd, terwijl de stad rijk is aan moderne voorzieningen.

Groene en waterrijke stad

Deventer ligt aan de IJssel waar eindeloze wandel- en fietspaden te vinden zijn. De stad is omgeven door het IJssellandschap met uiterwaarden, houtwallen, landgoederen en waterwegen. De ommelanden reiken als groene aders tot diep in de stad wat uitnodigt om lekker te bewegen en te recreëren.

Juist die combinatie van een bruisende stad omgeven door water en groen, maakt Deventer zo speciaal.


Rust en
ruimte



Gezellige terrasjes




PLATTEGROND

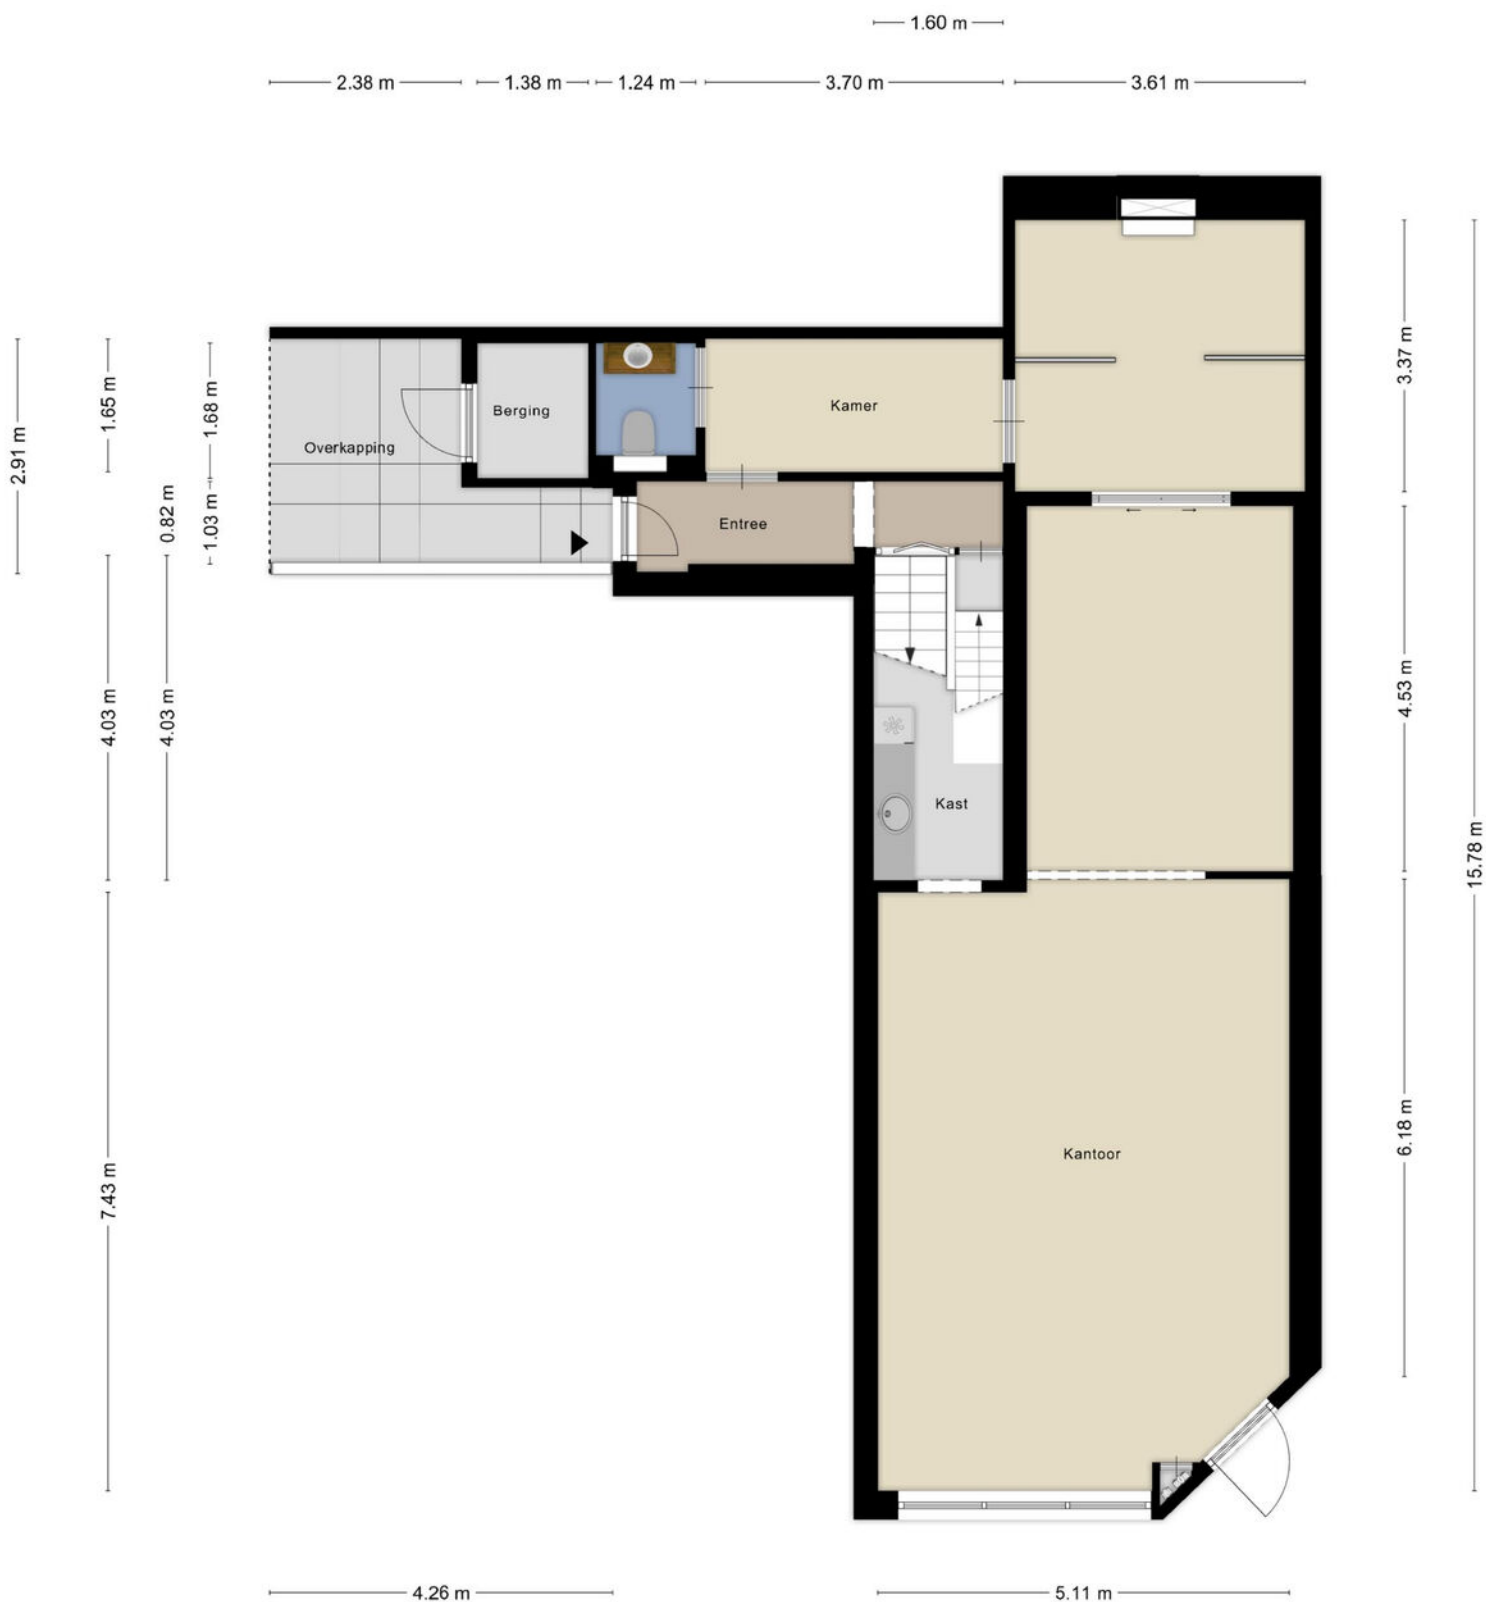


PLATTEGROND



PLATTEGROND

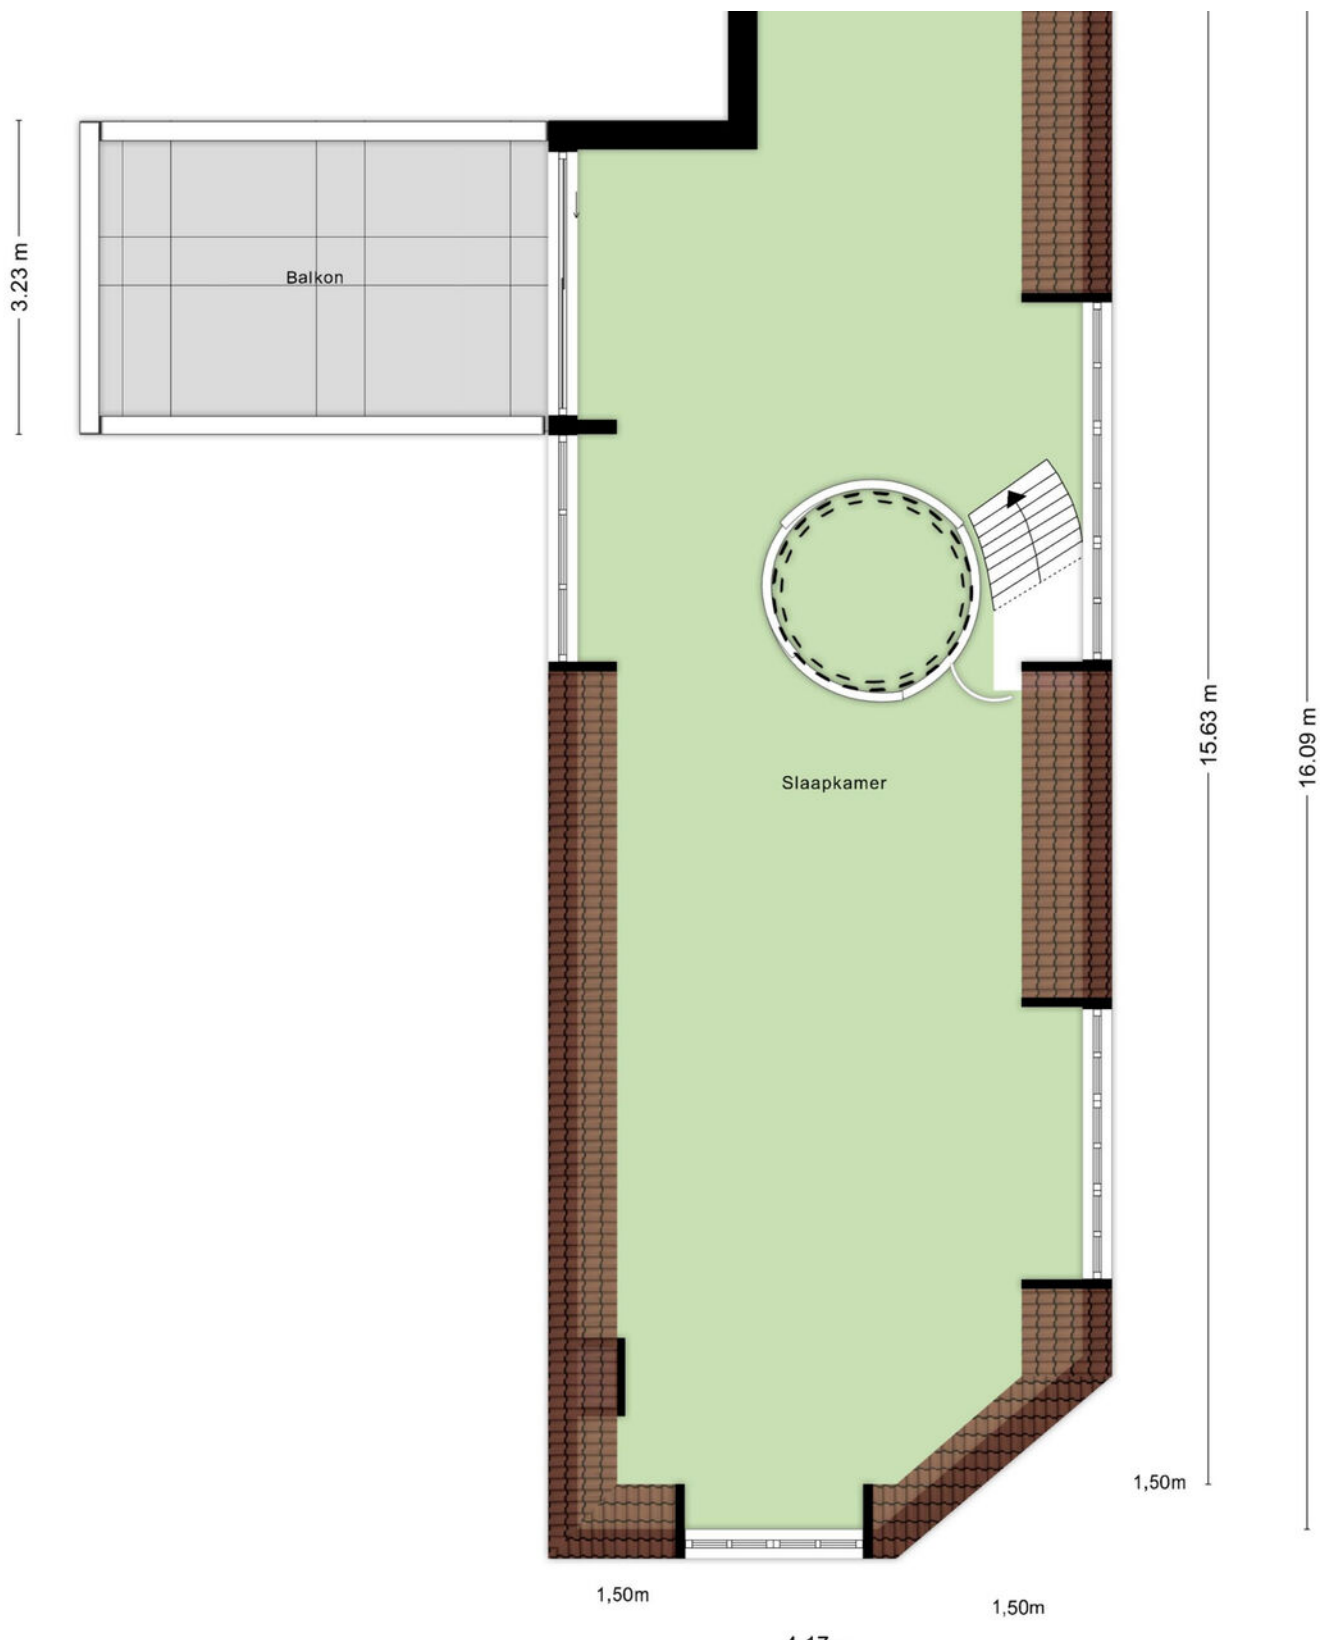

PLATTEGROND

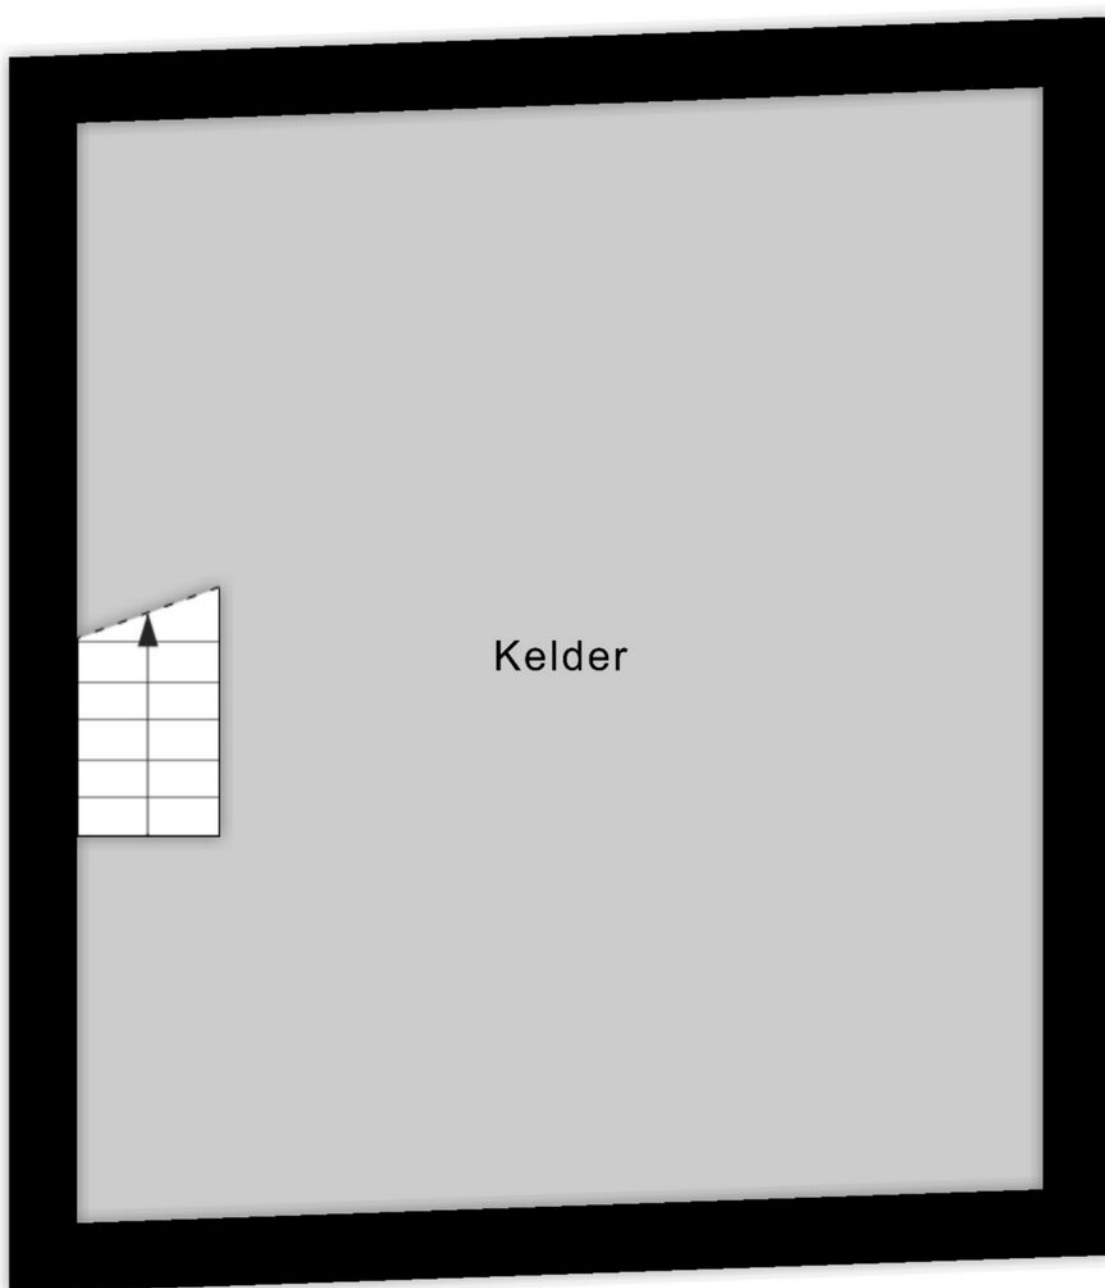

4.85 m

KADASTRALE KAART

Uw referentie: ---



12345
25

Deze kaart is noordgericht

Perceelnummer

Huisnummer

Vastgestelde kadastrale grens

Voorlopige kadastrale grens

Administratieve kadastrale grens

Bebouwing

Schaal 1: 500

Kadastrale gemeente

Deventer

Stectie

B

Perceel

9544

kadaster



Voor een eensluitend uittreksel, geleverd op 7 november 2025
 De bewaarder van het kadaster en de openbare registers

Aan dit uittreksel kunnen geen betrouwbare maten worden ontleend.
 De Dienst voor het kadaster en de openbare registers behoudt zich de intellectuele
 eigendomsrechten voor, waaronder het auteursrecht en het databankrecht.

LIJST VAN ZAKEN

	Blijft achter	Gaat mee	Ter overname
Woning - Interieur			
(Voorzet) openhaard met toebehoren	●		
Designradiator(en)	●		
Verlichting, te weten			
- inbouwspots/dimmers	●		
- opbouwspots/armaturen/lampen/dimmers	●		
- losse (hang)lampen		●	
Raamdecoratie/zonwering binnen, te weten			
- gordijnrails			●
- gordijnen			●
- overgordijnen			●
- vitrages			●
- jaloezieën			●
Vloerdecoratie, te weten			
- vloerbedekking	●		
- parketvloer	●		
- plavuizen	●		
Woning - Keuken			
Keukenblok (met bovenkasten)	●		
Keuken (inbouw)apparatuur, te weten			
- kookplaat	●		
- afzuigkap	●		
- magnetron	●		
- combi-oven/combimagnetron	●		
- koelkast	●		
- vriezer	●		

LIJST VAN ZAKEN

	Blijft achter	Gaat mee	Ter overname
- vaatwasser	☒		
- koffiezetapparaat	☒		
Woning - Sanitair/sauna			
Toilet met de volgende toebehoren			
- toilet	☒		
- toiletrolhouder	☒		
- toiletborstel(houder)		☒	
- fontein	☒		
Badkamer met de volgende toebehoren			
- ligbad	☒		
- douche (cabine/scherf)	☒		
- wastafel	☒		
- wastafelmeubel	☒		
- toiletkast	☒		
- toilet	☒		
- toiletrolhouder	☒		
- toiletborstel(houder)		☒	
Woning - Extérieur/installaties/veiligheid/ energiebesparing			
(Voordeur)bel	☒		
Alarminstallatie	☒		
(Veiligheids)sloten en overige inbraakpreventie	☒		
Rookmelders	☒		
(Klok)thermostaat	☒		
Airconditioning	☒		
Screens	☒		

LIJST VAN ZAKEN

	Blijft achter	Gaat mee	Ter overname
Zonwering buiten	●		
Telefoonaansluiting/internetaansluiting	●		
Waterslot wasautomaat	●		
Zonnepanelen	●		
Warmwatervoorziening, te weten			
- CV-installatie	●		
- boiler	●		
Tuin - Inrichting			
Tuinaanleg/bestrating	●		
Tuin - Verlichting/installaties			
Buitenverlichting	●		
Tijd- of schemerschakelaar/bewegingsmelder	●		

OVER ONS

Wonen, werken, leven!

Dit omvat in grote lijnen waar onze dienstverlening al jaren om draait. Samen met onze opdrachtgevers zoeken we altijd naar de beste ruimte om te wonen, werken en leven. Een plek waar we een groot deel van ons leven vertoeven. Daar waar we succesvol kunnen ondernemen of juist inspirerend kunnen werken. Een plek waar we ons zelf kunnen zijn, ons goed en bovenal thuis voelen.

Je vindt onze negen woningmakelaarskantoren in Almelo, Amsterdam, Deventer, Doetinchem, Enschede, Hengelo, Lochem, Winterswijk en Zutphen. Daarnaast zijn we actief in de bedrijfsmakelaardij in de regio's Twente, Achterhoek en Stedendriehoek en hebben we een overkoepelende taxatieafdeling en hypotheekafdeling. En alles is erop gericht om jou volledig te ontzorgen.

*We helpen je
graag verder!*



THOMA POST **HYPOTHEKEN**

Advies dat nooit stopt.



Wij als Thoma Post Hypotheken adviseren niet vanuit de uitgangspunten van de bank, maar juist vanuit jouw wensen en mogelijkheden. Met een ruime keuze in hypotheekverstrekkers vinden wij altijd de juiste deal.

Niet alleen op het gebied van rente, maar ook op het gebied van voorwaarden. Wij vergelijken daarbij een groot aantal aanbieders, waaronder ook jouw eigen bank. Met ervaren en gediplomeerde hypotheekadviseurs voorzien wij je van een goed advies, afgestemd op jouw specifieke en persoonlijke situatie.



Ben je benieuwd naar de mogelijkheden? Wij kunnen je snel helpen!

Wij nodigen je graag uit voor een vrijblijvend hypotheekgesprek. Scan de **QR-code** hiernaast om meteen een afspraak aan te vragen of neem contact met ons op via **085 - 203 0143**, dan plannen wij graag een afspraak voor je in.



PLAN EEN
AFSPRAAK

Team Hypotheken


Romin, Marvin, Stefan en Elisabeth



STAPPENPLAN

Op weg naar een advies op maat

Wij staan je graag bij gedurende het hele hypotheekproces en geven je de extra persoonlijke aandacht die jij verdient!

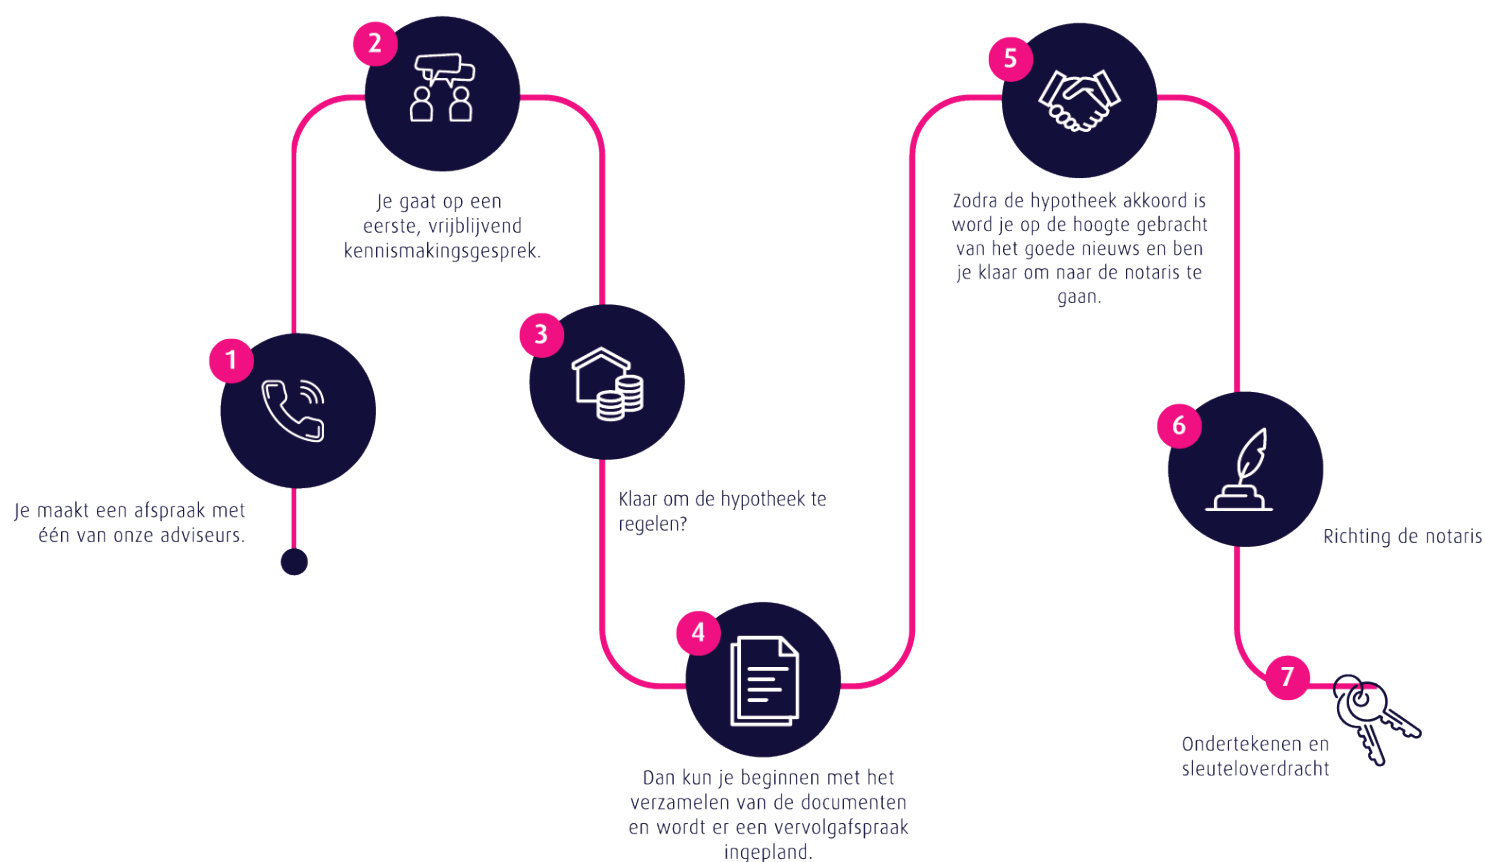

Persoonlijk

Extra persoonlijke aandacht

Flexibel

In meedenken en tijd vrij maken voor jou

Onafhankelijk

En daardoor altijd het beste advies

Ruime keuze

Groot aantal hypotheekverstrekkers

Verduurzaming

Zowel met de hypotheek als de uitvoering kunnen wij je helpen.

 **Thoma Post Hypotheken**

 085 - 203 0143

 hypotheken@thomapost.nl

*Advies dat
nooit stopt*



Gratis waardebepaling? Doe een waardecheck bij Thoma Post Makelaars!

Overweeg je om je huis te gaan verkopen en ben je benieuwd hoeveel je huis waard is in de huidige markt? Maak kennis met de specialisten van Thoma Post Makelaars! Vanuit diverse kantoren actief in de Achterhoek, de Stedendriehoek en Twente.



 **Thoma Post Makelaars**
 0570 60 02 07
 deventer@thomapost.nl

 /thomapostdeventer
 @thomapost.nl
 Thoma Post Makelaars

Mr. H.F. de Boerlaan 22
7417 DA Deventer
thomapost.nl