




Broekerhavenweg 193

Vraagprijs €479.500,- k.k.

Specificaties



• Type woning	Vrijstaande woning
• Adres	Broekerhavenweg 193
• Bouwjaar	1918
• Woonoppervlak	145 m ²
• Perceel	216 m ²
• Energielabel B	
• PRIJS	€479.500,- k.k.

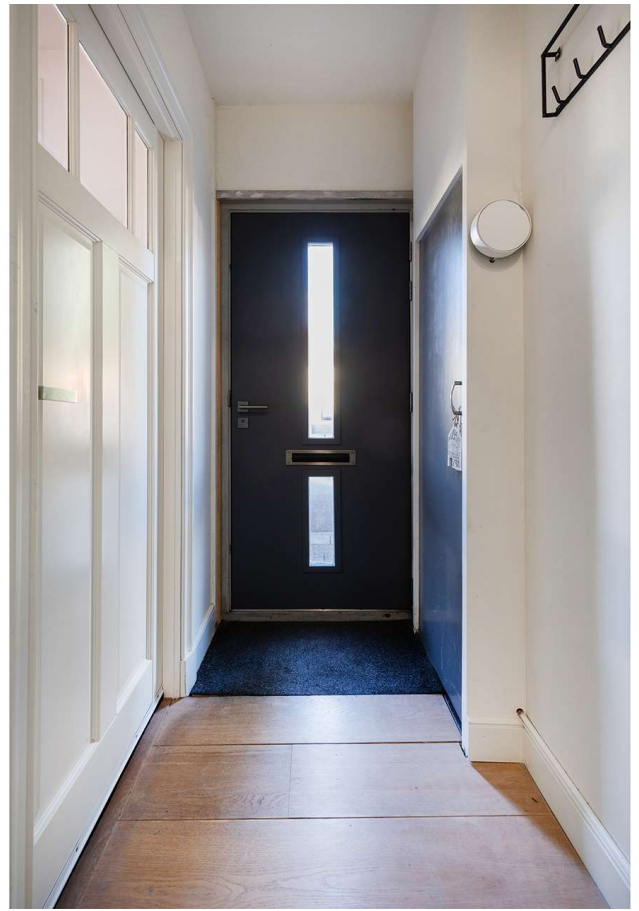















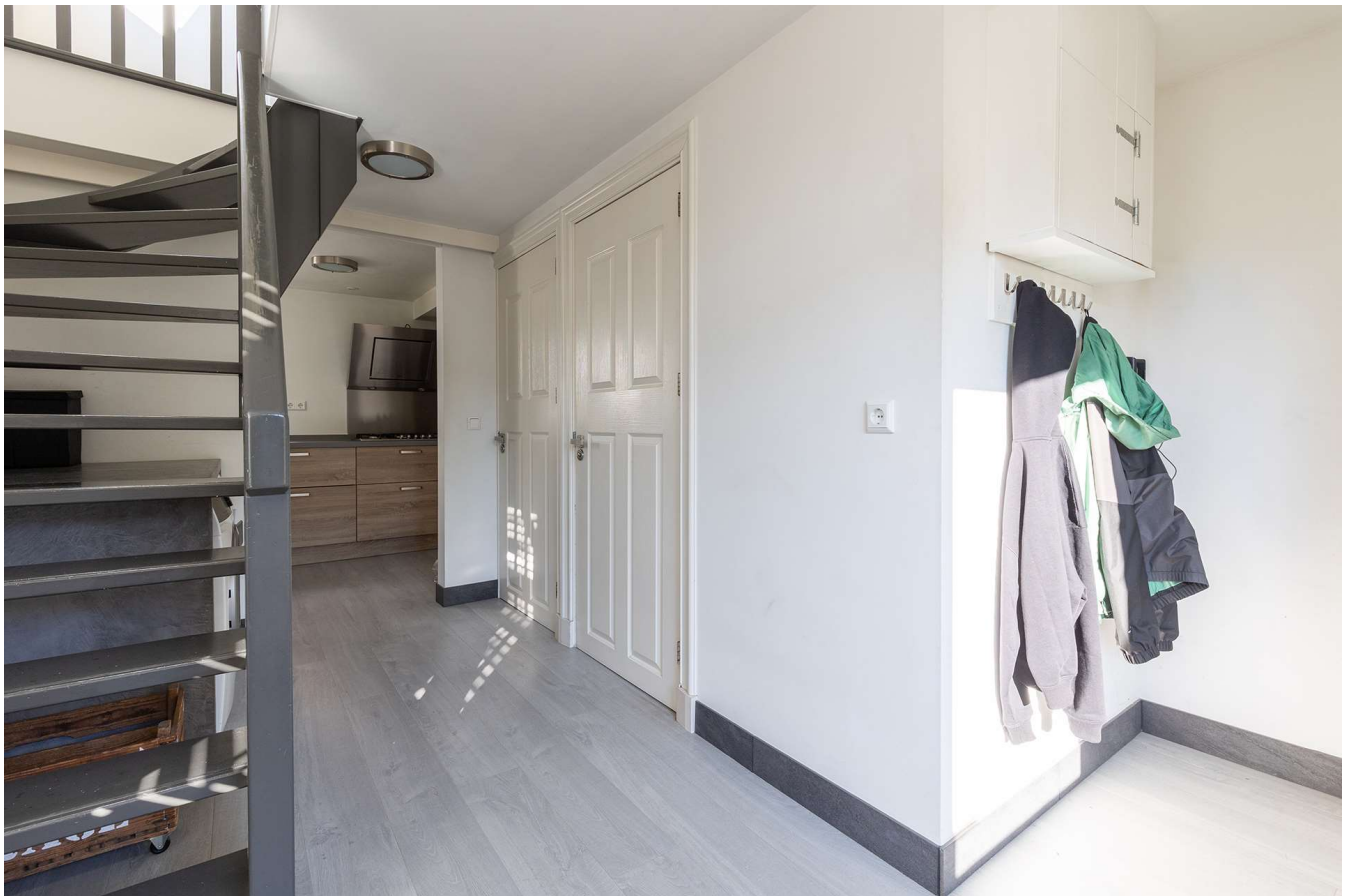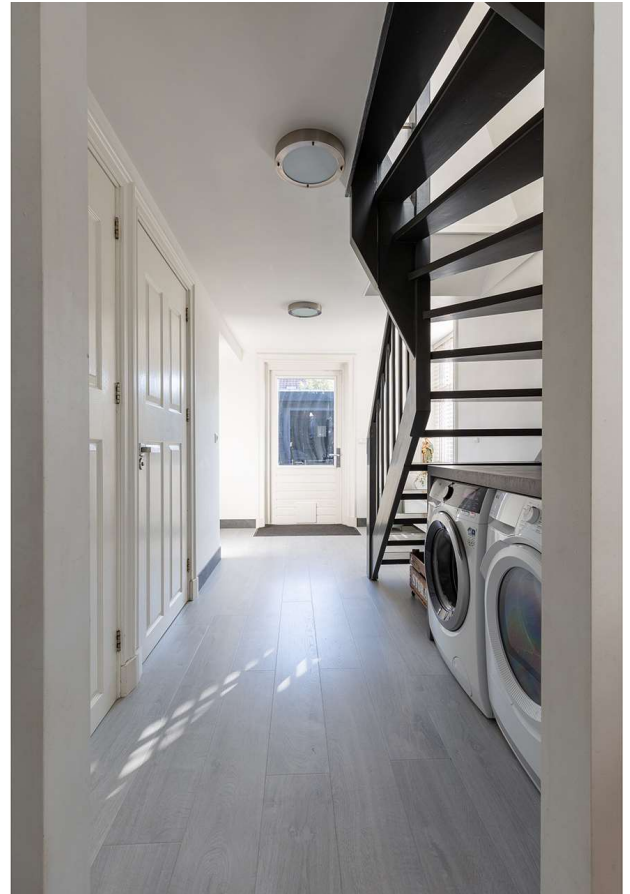



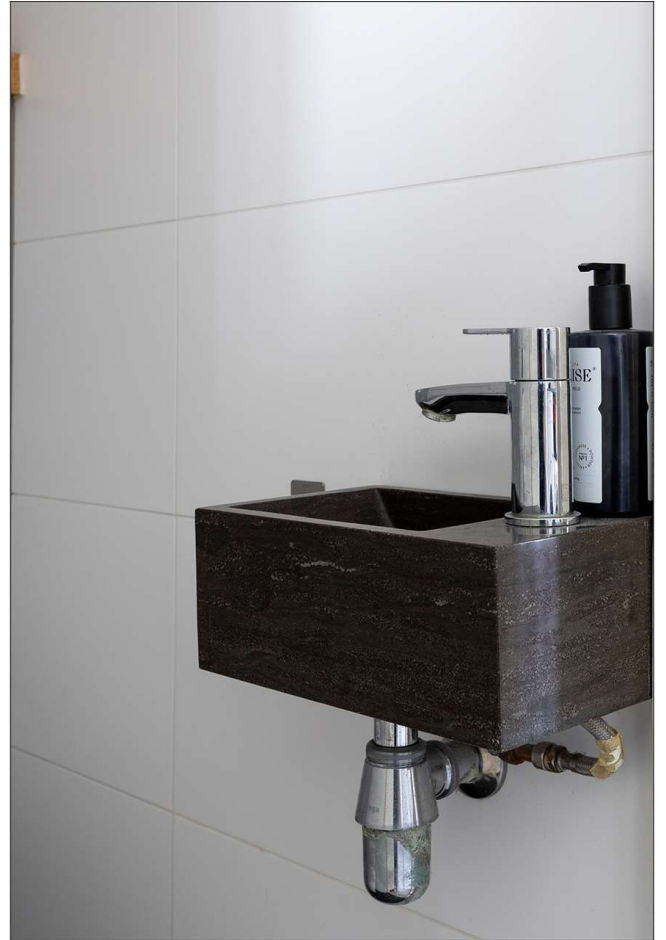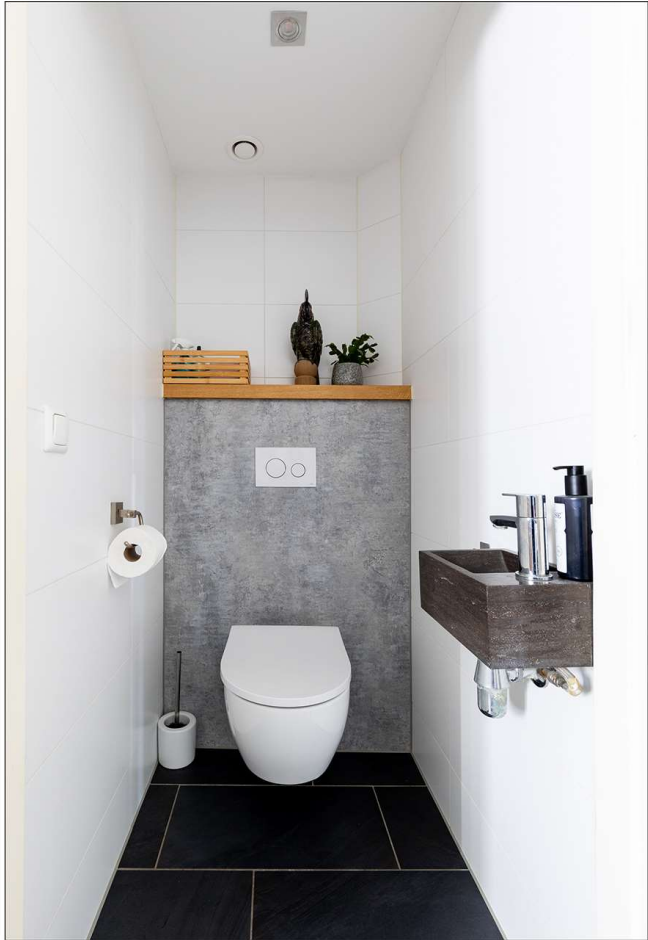






















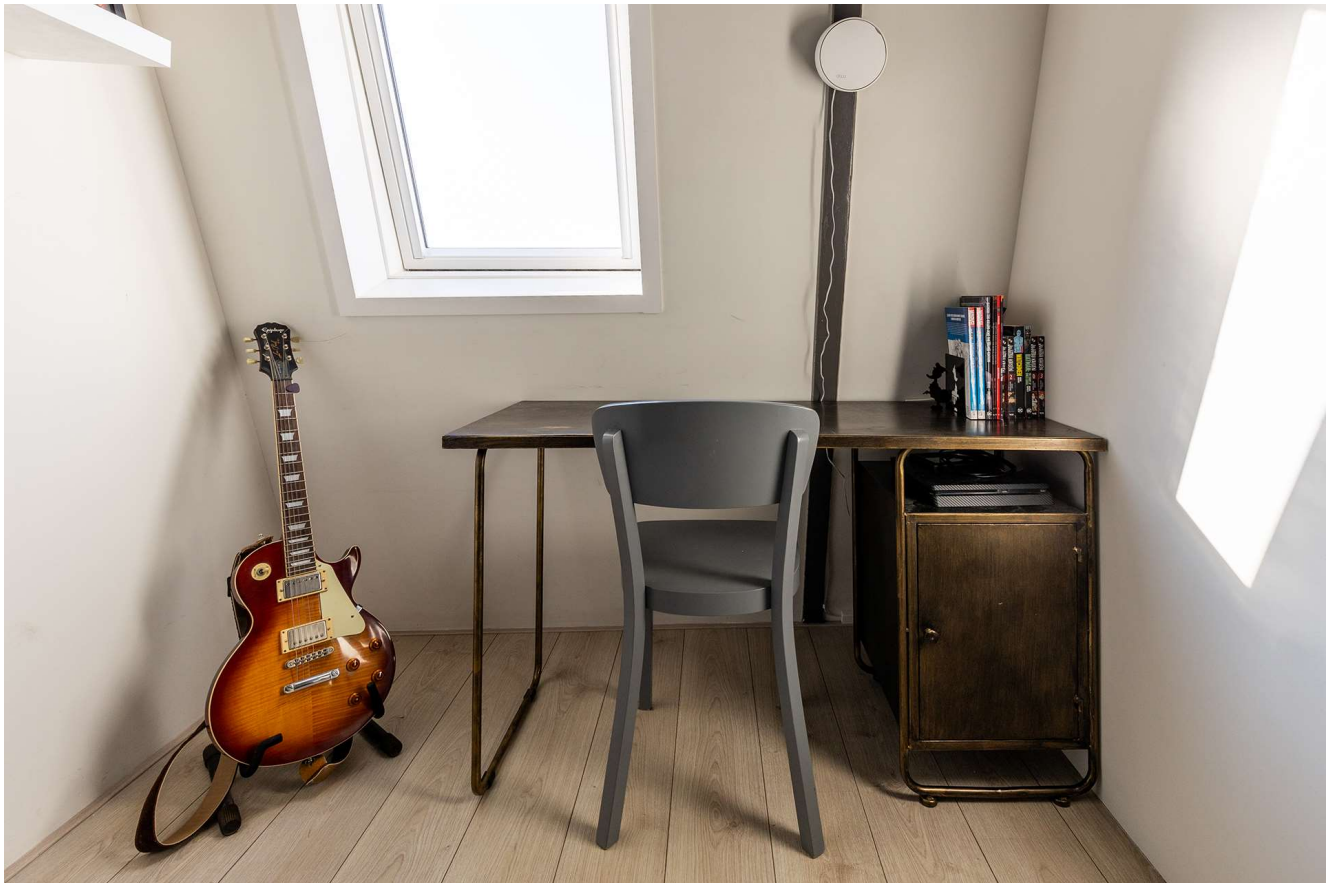


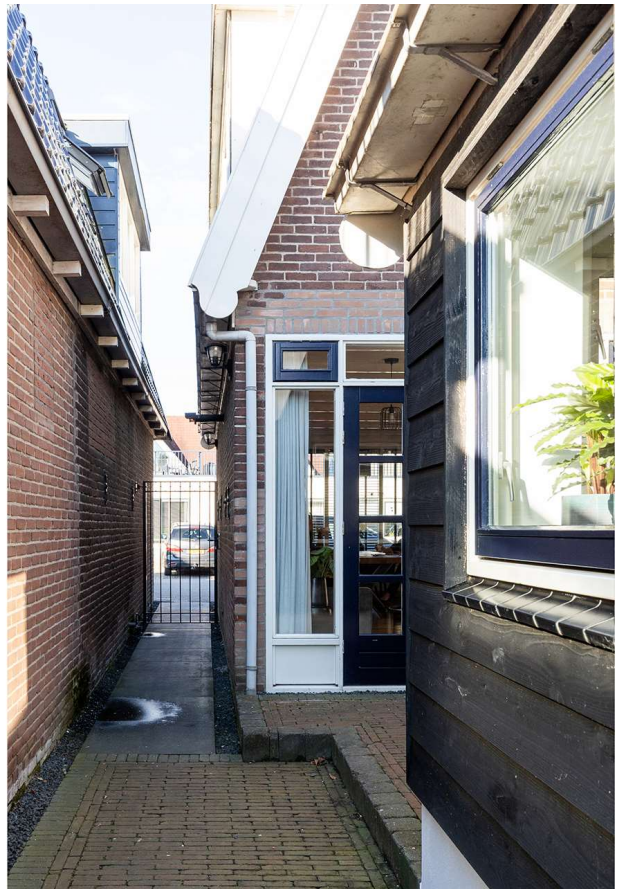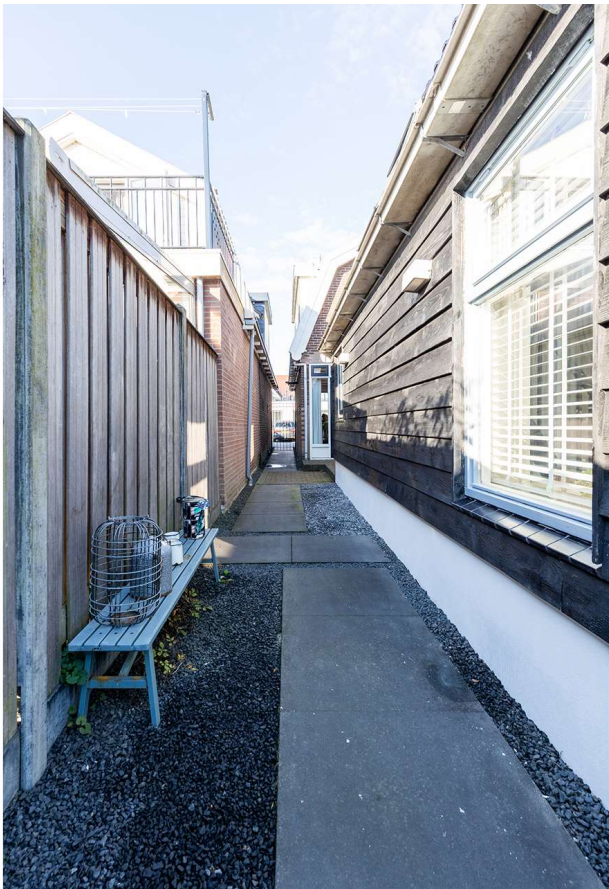








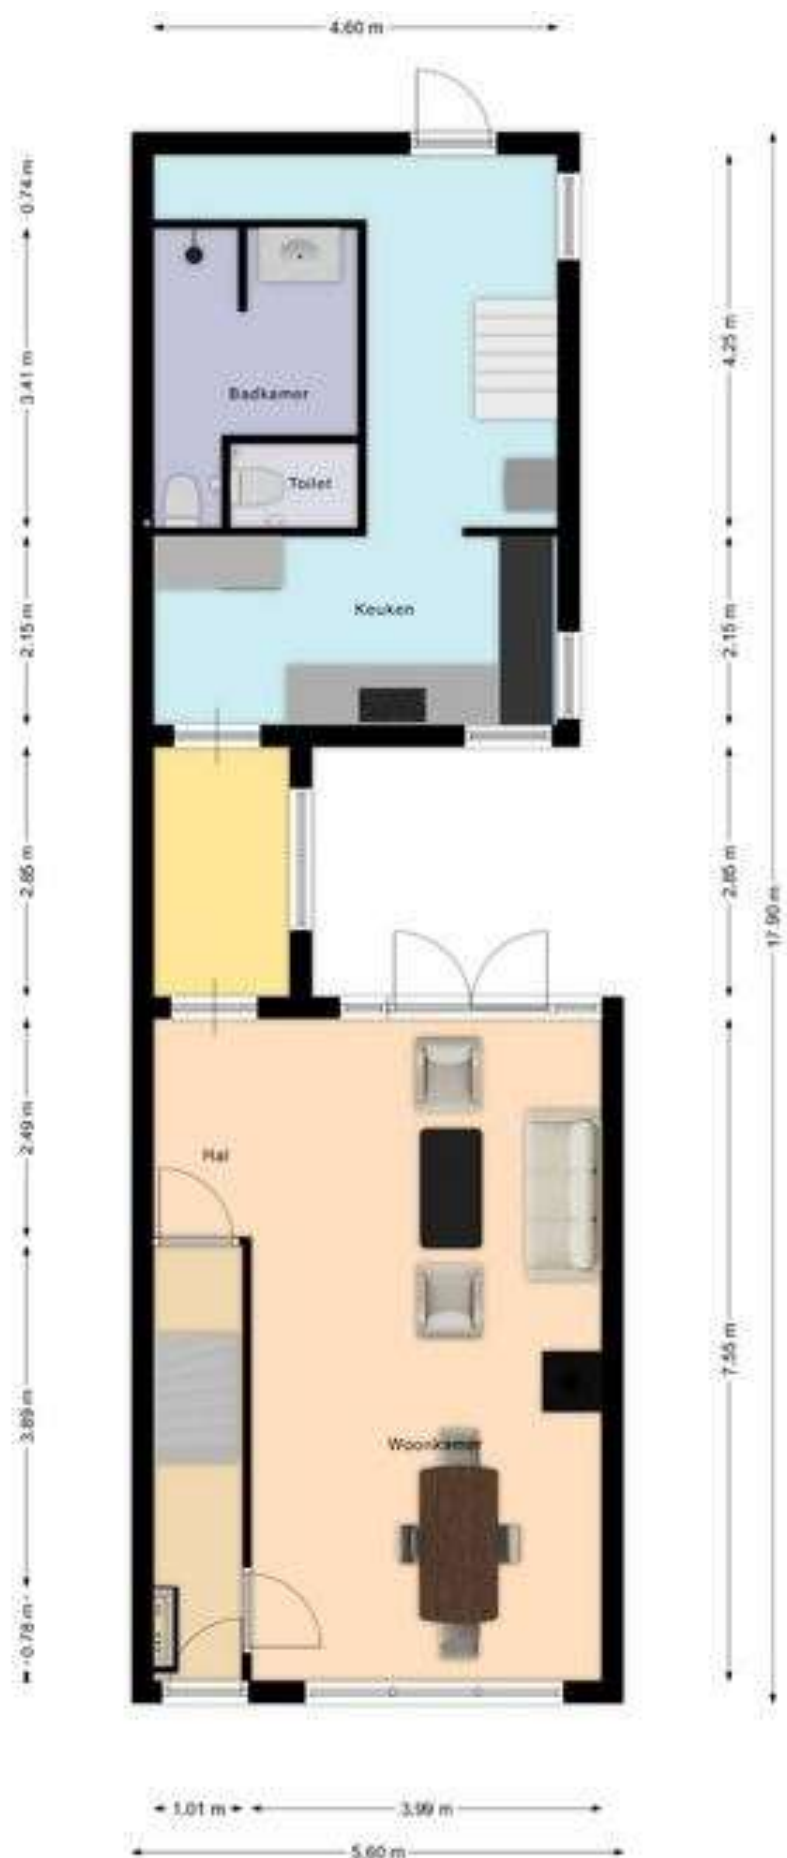

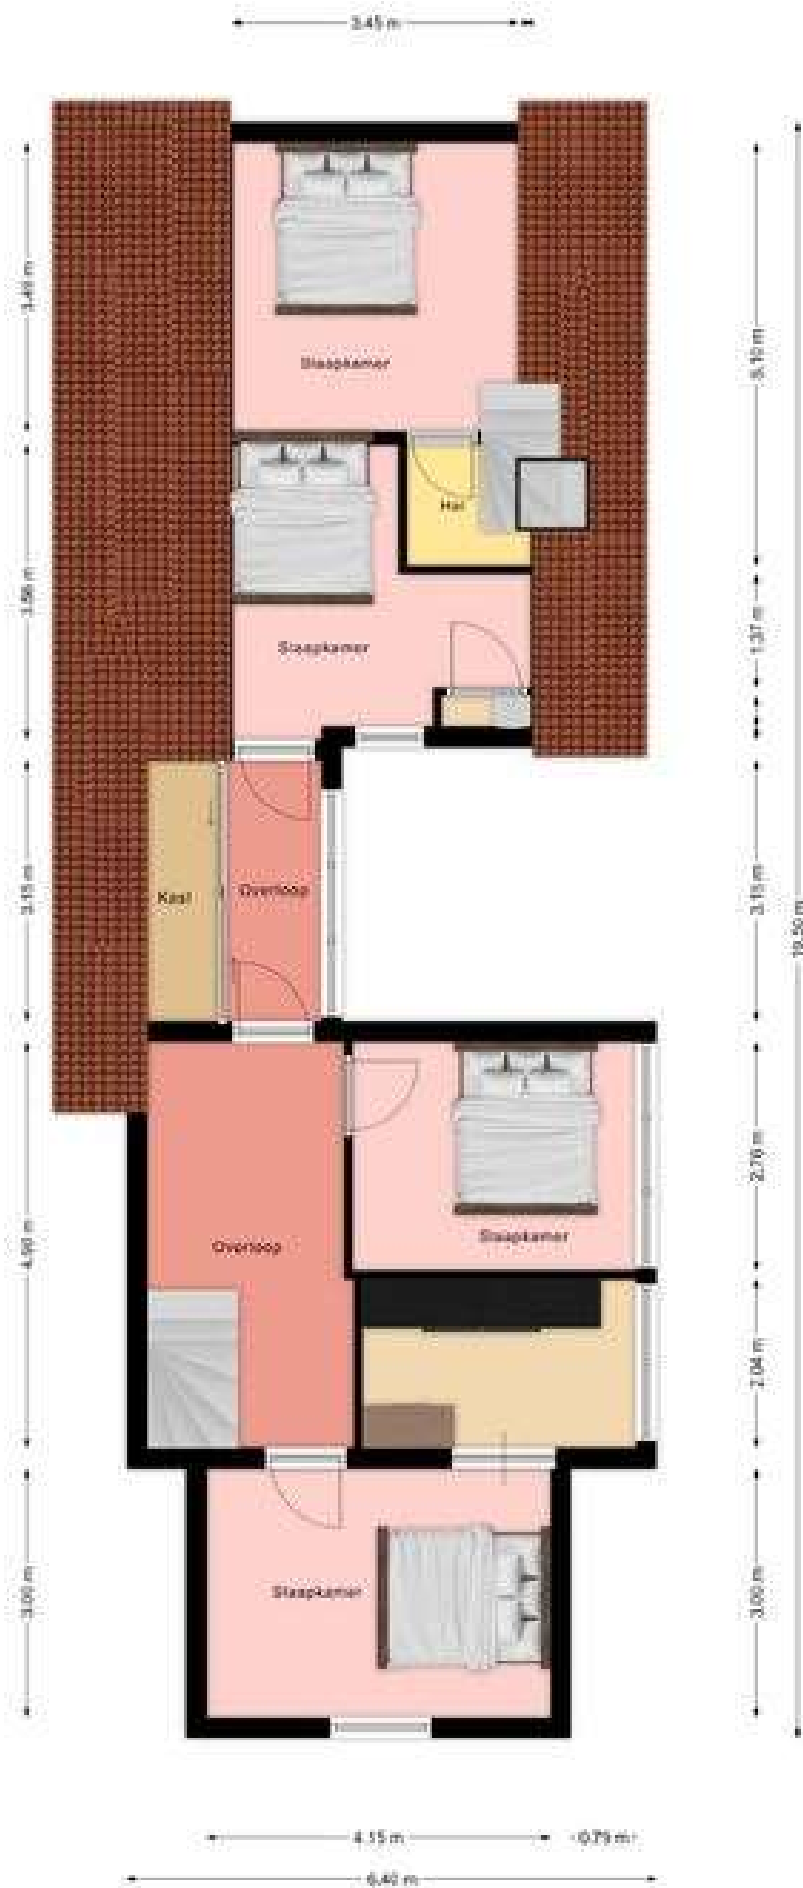



12345

Deze kaart is voortgezet op

Perceelnummer

Huisnummer

Vastgestelde kadastrale grens

Voorlopige kadastrale grens

Administratieve kadastrale grens

Bebouwing

Schaal 1: 500

Kadastrale gemeente

Sectie

Perceel

Stede Broec

C

3639

kadaster



Voor een versnuldere uitbreiding, geleverd op 18 september 2025.
De bewaarder van het kadaster en de openbare registers

Aan dit uittreksel kunnen geen betrouwbare meten worden ontleend.
De Dienst voor het kadaster en de openbare registers behoudt zich de intellectuele
eigendomsrechten voor, waaronder het auteursrecht en het databankrecht.



Locatie



Adres gegevens	
Adres	Broekerhavenweg 193
Postcode/plaats	1611 CD Bovenkarspel
Provincie	Noord-Holland

Linda Jansen

MAKELAARDIJ

Meer weten?

Neem gerust contact met ons op



Linda Jansen Makelaardij

0228 755476

info@lindajansen.nl

www.lindajansen.nl

KvK 72194243

BTW NL 1875.00.332 B01

Bank NL36 ABNA 0466 9134 86

Disclaimer

Linda Jansen Makelaardij wordt onafhankelijk beheerd en geleid.

Alle maten op de plattegrond tekeningen en oppervlakte/ inhoudsmaten zijn indicatief en zetfouten in de teksten zijn voorbehouden. Hieraan kunnen geen rechten worden ontleend.