


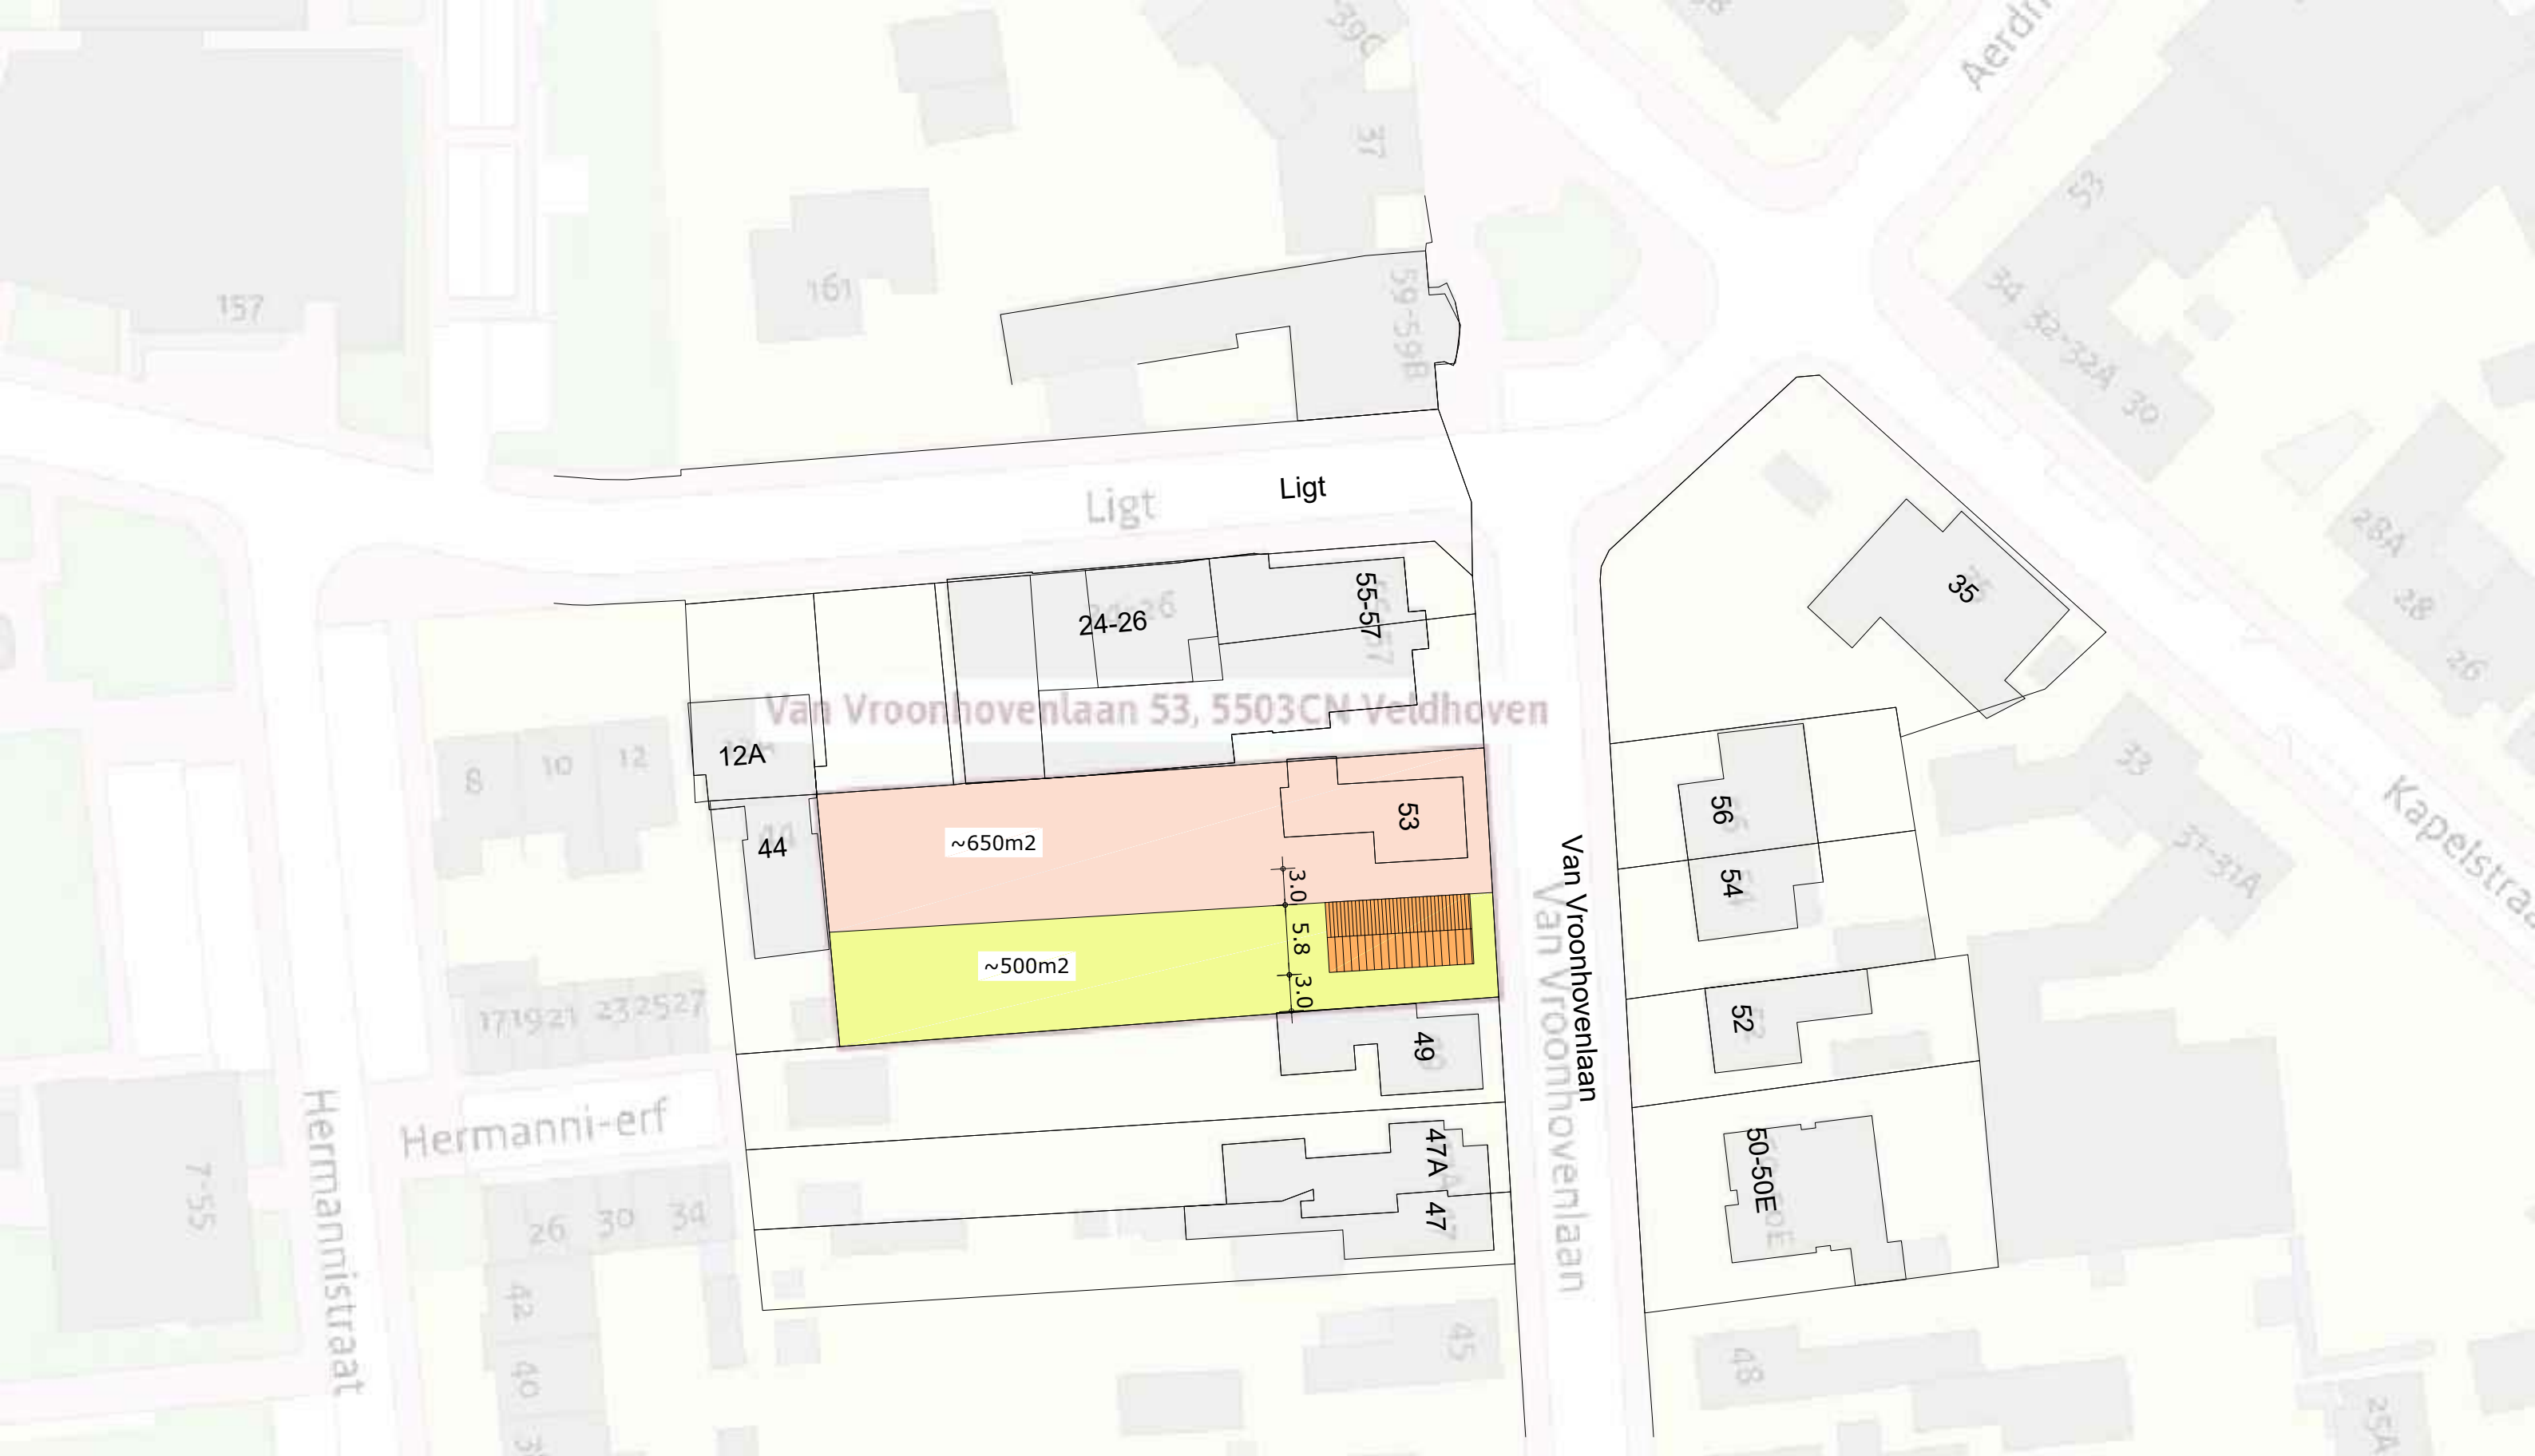

Nieuwe situatie

A3 - schaal 1:500