

# Heerlijk wonen in Deest



thuis in uw wensen

GLAUCONIET 36 TE DEEST  
VRAAGPRIJS € 395.000,- K.K.





## Kenmerken

Maak kennis met de kenmerken van de woning. Heeft u vragen over de kenmerken, wilt u een bezichtiging aanvragen of meer informatie ontvangen? Neem dan contact op met uw makelaar.

De contactgegevens vindt u op de achterzijde van deze brochure.

|                    |                                                                            |
|--------------------|----------------------------------------------------------------------------|
| Soort              | eengezinswoning                                                            |
| Type               | tussenwoning                                                               |
| Kamers             | 5                                                                          |
| Woonoppervlakte    | 125 m <sup>2</sup>                                                         |
| Perceeloppervlakte | 139 m <sup>2</sup>                                                         |
| Inhoud             | 441 m <sup>3</sup>                                                         |
| Bouwjaar           | 2017                                                                       |
| Tuin               | achtertuin, voortuin                                                       |
| Garage             | geen garage                                                                |
| Verwarming         | vloerverwarming<br>gedeeltelijk, warmtepomp,<br>warmte terugwininstallatie |
| Isolatie           | volledig geïsoleerd                                                        |



# Heerlijk wonen in Deest

Welkom in deze schitterende tussenwoning in de geliefde wijk De Gaarden in Deest. Deze instapklare woning is opgeleverd in 2017 en combineert comfort met een moderne afwerking. De woning beschikt over een fraaie woonkamer, een moderne open keuken, maar liefst vier slaapkamers, een comfortabele badkamer en achtertuin met een fijne overkapping. Dankzij de volledig isolerende beglazing, een warmtepomp en 24 zonnepanelen is het comfort uitstekend geregeld. Niet verrassend dus dat deze woning beschikt over energielabel A. Dit is een ideale plek voor gezinnen of iedereen die op zoek is naar ruimte en duurzaamheid. De woning biedt wooncomfort op een fijne woonlocatie.

Laat je verrassen door de afwerking, de praktische indeling én de sfeervolle uitstraling. Dit is wonen met kwaliteit én karakter.

De woning is gelegen in een nieuwbouwwijk aan de zuidkant van Deest. Deest is gelegen in de gemeente Druten, centrumgemeente van het Land van Maas en Waal, met uitstekende voorzieningen zoals middelbare scholen en een gezellig winkelhart. Deest heeft een goede ontsluiting naar het rijkswegennet A15/A73/A50 en is centraal gelegen tussen Nijmegen, Tiel en Oss.





## Entree & toiletruimte

De entree bestaat uit een hal met meterkast, toiletruimte met fonteintje, trapopgang naar de eerste verdieping en vervolgens de toegang tot de lichte woonkamer.









## Woonkamer

De sfeervolle woonkamer is van een fijn formaat en voorzien van royale raampartijen. Aan de achterzijde van de woonkamer bevindt zich een openslaande deur de zonnige achtertuin. Het eetgedeelte verbindt de open keuken met de woonkamer. De gehele begane grond (m.u.v. het toilet) is voorzien van vloerverwarming en een fraaie PVC-vloer.

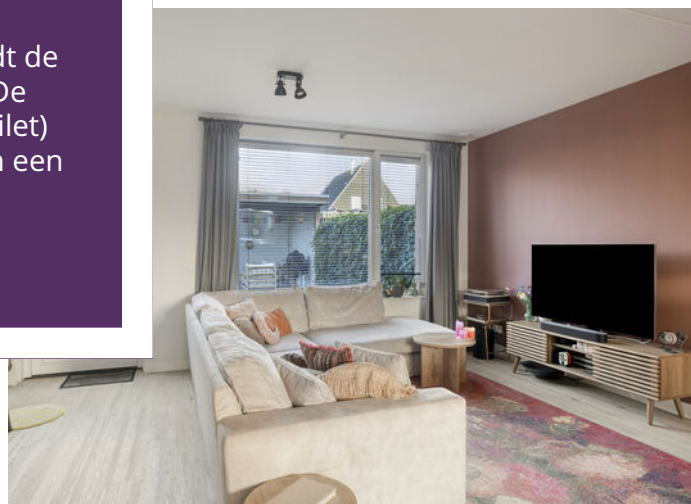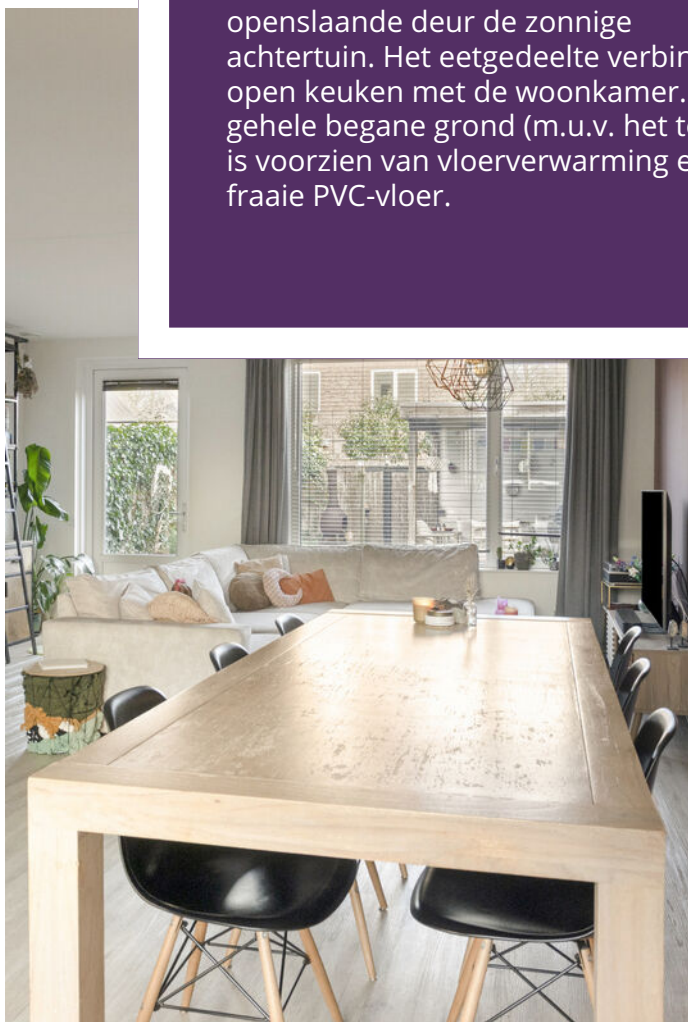





## Keuken

De moderne open keuken is aan de voorzijde van de woning gesitueerd. Het grote raam zorgt hier voor een mooi uitzicht op de straat. De L-vormige witte keuken is een keuken voor iedere kookliefhebber. De keuken is voorzien van diverse inbouwapparatuur.





## 1e verdieping


De eerste verdieping bestaat uit een overloop, drie slaapkamers en een badkamer. De slaapkamers zijn royaal en beschikken over mooie raampartijen hetgeen zorgt voor veel lichtinval. De 1e verdieping is voorzien van vloerverwarming. De slaapkamers en de overloop zijn voorzien van een fraaie PVC-vloer.





## Badkamer

De comfortabele en moderne badkamer is voorzien van een douche, een toilet en een wastafelmeubel met een dubbele wastafel. De badkamer is betegeld met een antraciet grijze tegel wat de ruimte een moderne, open en frisse uitstraling geeft. Een raam zorgt hier voor natuurlijke ventilatie.

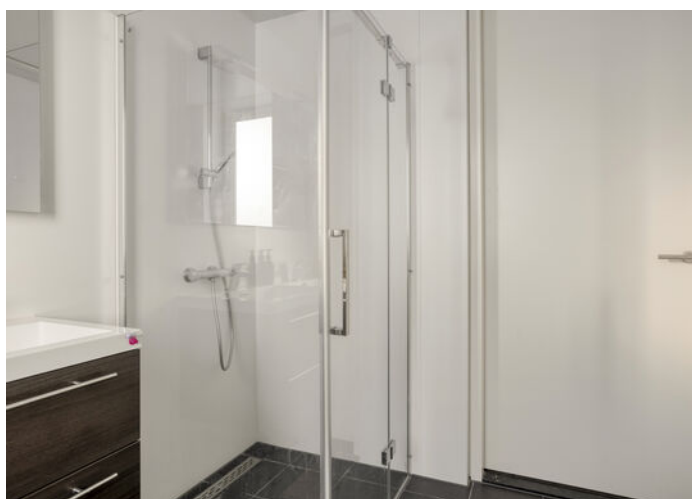



## 2e verdieping

De tweede verdieping is te bereiken middels een vaste trap. Deze 2e verdieping is voorzien van de witgoedopstelling, de warmtepomp en WTW installatie. Op deze verdieping bevindt zich tevens een royale openruimte momenteel in gebruik als vierde slaapkamer.








## Tuin

De verzorgde, besloten en fijne achtertuin is gelegen op het noordoosten. De tuin is aangelegd met een combinatie van bestrating, grind, een gazon, diverse beplanting, een houten berging en een fraaie overkapping. De overkapping is een plek om te genieten van lange zomeravonden. Hier ontsnap je aan de drukte na een lange werkdag.

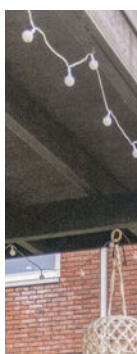



# Begane grond




# Eerste verdieping





## Tweede verdieping

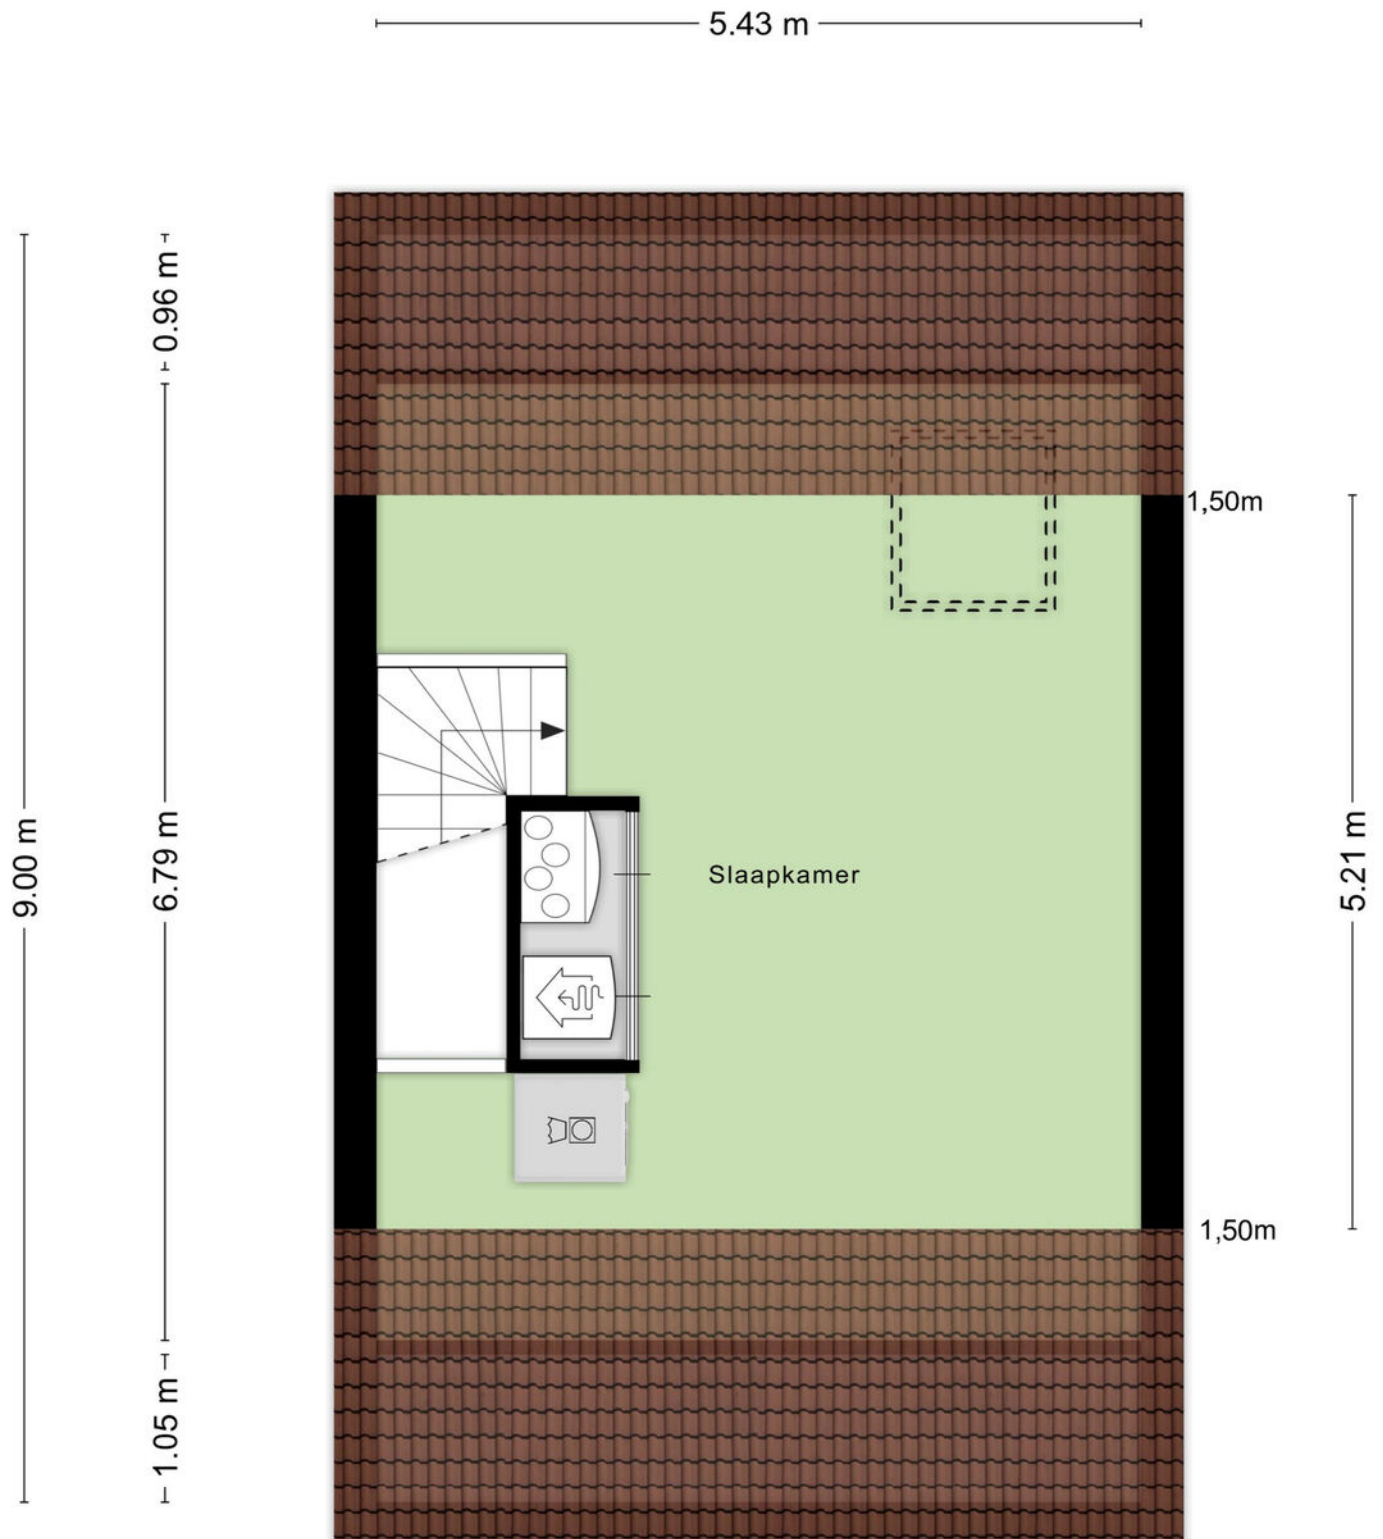

# Kadastrale kaart

Kadastrale kaart

Uw referentie: ---



12345  
25

Deze kaart is noordgericht

Perceelnummer

Huisnummer

Vastgestelde kadastrale grens

Voorlopige kadastrale grens

Administratieve kadastrale grens

Bebouwing

Schaal 1: 500

Kadastrale gemeente   Druuten

Sectie                   E

Perceel                 915

Aan dit uittreksel kunnen geen betrouwbare maten worden ontleend.  
De Dienst voor het kadaster en de openbare registers behoudt zich de intellectuele  
eigendomsrechten voor, waaronder het auteursrecht en het databankenrecht.

Voor een eensluidend uittreksel, geleverd op 13 november 2025  
De bewaarder van het kadaster en de openbare registers

**kadaster**



# Lijst van zaken

|                                          | Blijft achter | Gaat mee | Ter overname |
|------------------------------------------|---------------|----------|--------------|
| <b>Woning - Interieur</b>                |               |          |              |
| Verlichting, te weten                    |               |          |              |
| - opbouwspots/armaturen/lampen/dimmers   |               |          | X            |
| - losse (hang)lampen                     |               | X        |              |
| Raamdecoratie/zonwering binnen, te weten |               |          |              |
| - gordijnrails                           | X             |          |              |
| - gordijnen                              | X             |          |              |
| - lamellen                               | X             |          |              |
| - jaloezieën                             | X             |          |              |
| Vloerdecoratie, te weten                 |               |          |              |
| - vloerbedekking                         | X             |          |              |
| - laminaat                               | X             |          |              |
| Overig, te weten                         |               |          |              |
| - spiegelwanden                          | X             |          |              |
| <b>Woning - Keuken</b>                   |               |          |              |
| Keukenblok (met bovenkasten)             | X             |          |              |
| Keuken (inbouw)apparatuur, te weten      |               |          |              |
| - kookplaat                              | X             |          |              |
| - afzuigkap                              | X             |          |              |
| - combi-oven/combimagnetron              | X             |          |              |
| - koel-vriescombinatie                   | X             |          |              |
| - vaatwasser                             | X             |          |              |
| - koffiezetapparaat                      |               | X        |              |
| <b>Woning - Sanitair/sauna</b>           |               |          |              |
| Toilet met de volgende toebehoren        |               |          |              |
| - toilet                                 | X             |          |              |
| - toiletrolhouder                        | X             |          |              |
| - toiletborstel(houder)                  | X             |          |              |
| - fontein                                | X             |          |              |
| Badkamer met de volgende toebehoren      |               |          |              |
| - douche (cabine/scherf)                 | X             |          |              |
| - wastafel                               | X             |          |              |
| - wastafelmeubel                         | X             |          |              |
| - toilet                                 | X             |          |              |

# Lijst van zaken

|                                                                    | Blijft achter | Gaat mee | Ter overname |
|--------------------------------------------------------------------|---------------|----------|--------------|
| - toiletrolhouder                                                  | X             |          |              |
| - toiletborstel(houder)                                            | X             |          |              |
|                                                                    |               |          |              |
| <b>Woning - Exterieur/installaties/veiligheid/energiebesparing</b> |               |          |              |
| Brievenbus                                                         | X             |          |              |
| (Voordeur)bel                                                      | X             |          |              |
| Rookmelders                                                        | X             |          |              |
| Telefoonaansluiting/internetaansluiting                            | X             |          |              |
| Zonnepanelen                                                       | X             |          |              |
| Warmwatervoorziening, te weten                                     |               |          |              |
| - CV-installatie                                                   | X             |          |              |
| - boiler                                                           | X             |          |              |
|                                                                    |               |          |              |
| <b>Tuin - Inrichting</b>                                           |               |          |              |
| Tuinaanleg/bestrating                                              | X             |          |              |
| Beplanting                                                         | X             |          |              |
|                                                                    |               |          |              |
| <b>Tuin - Verlichting/installaties</b>                             |               |          |              |
| Buitenverlichting                                                  | X             |          |              |
|                                                                    |               |          |              |
| <b>Tuin - Bebouwing</b>                                            |               |          |              |
| Tuinhuis/buitenberging                                             | X             |          |              |
| Kasten/werkbank in tuinhuis/berging                                | X             |          |              |
|                                                                    |               |          |              |
| <b>Tuin - Overig</b>                                               |               |          |              |
| Overige tuin, te weten                                             |               |          |              |
| - (sier)hek                                                        | X             |          |              |





# Welkom bij Uw Huismakelaar!

## **Verkoopmakelaar, aankoopmakelaar, taxaties    Ons team**

Uw Huismakelaar is uw steun en toeverlaat als het gaat om aan- en verkoop van woningen in de regio Beuningen/Nijmegen alsmede in het land van Cuijk. Wij denken en zoeken met u mee en begeleiden het gehele aankoop- of verkooptraject. We beschikken over een uitgebreid netwerk, zijn altijd uitstekend bereikbaar door korte lijnen en onderscheiden ons door een grote woningkeuze. Onze etalage is daarbij ons visitekaartje. Ook verzorgen wij woningtaxaties.

Ons team bestaat uit Makelaar Diederik Fokke, Assistent-makelaardij Petra Fokke en Kandidaat Register Makelaar Jurre Kersten. Wij staan u graag bij en heten u van harte welkom in ons kantoor aan de Klaproosstraat 2 in Beuningen.

## **Advisering**

Een goede koop of verkoop begint met een gedegen advies. Uw Huismakelaar is geregistreerd als Registermakelaar en Taxateur Wonen en beschikt over alle benodigde ervaring. We zijn helder in onze communicatie, komen niet met verrassingen en behandelen u zoals u dat mag verwachten. Voor ons is de enige goede klant een tevreden klant en dat dragen we graag uit.

---

# Veel gestelde vragen

## **Wanneer ben ik in onderhandeling?**

U bent pas in onderhandeling als de verkopende partij reageert op uw bod door een tegenbod te doen. U bent echter nog niet in onderhandeling als de verkopende makelaar aangeeft dat hij uw bod met de verkoper zal bespreken. Mag een makelaar doorgaan met bezichtigingen als er al over een bod onderhandeld wordt? Ja, dat mag. Een onderhandeling hoeft namelijk nog niet tot een verkoop te leiden. Bovendien kan het zijn dat de verkoper graag wil weten of er meer belangstelling is. De eerste bieder hoeft nog niet de beste te zijn. Vaak zal de verkopend makelaar aan belangstellenden vertellen dat een pand, zoals dat heet, 'onder bod' is. De makelaar zal geen mededelingen doen over de hoogte van biedingen. Dit zou het overbieden kunnen uitlokken. Vraag de makelaar naar de te volgen procedure, indien u ook een bod wenst uit te brengen.

## **Wanneer ik de vraagprijs bied, moet de verkoper de woning dan aan mij verkopen?**

Nee. De Hoge Raad heeft bepaald dat de vraagprijs moet worden gezien als een uitnodiging tot het doen van een bod. Ook als u de vraagprijs biedt, kan de verkoper dus nog beslissen of hij uw bod aanvaardt of niet en of hij zijn makelaar een tegenbod laat doen.

## **Kan de verkoper de vraagprijs van een woning tijdens de onderhandelingen verhogen?**

Het antwoord is ja. De vraagprijs is alleen een uitnodiging tot het doen van een bod. Als de verkopende partij een bod aanvaardt, dan is er sprake van een koop. Als de koper een tegenbod doet dat afwijkt van het bod dat de verkopende partij eerder heeft gedaan, dan vervalt het eerdere bod van de verkopende partij. Dus ook als de partijen 'naar elkaar toekomen' in het biedingproces kan de verkoper ineens besluiten om toch zijn tegenbod weer te verhogen en de koper om zijn bod weer te verlagen.

## **Wanneer komt de koop tot stand?**

Als verkoper en koper het eens worden over de voor hen belangrijke zaken bij de koop, zoals de prijs, de opleveringsdatum en de ontbindende voorwaarden, dan is er wilsovereenstemming. De verkopend makelaar legt alles schriftelijk vast in een koopakte. Daarin moet staan wat de partijen mondeling hebben afgesproken. Sinds 1 september 2003 is een mondeling aangegane koop niet rechtsgeldig meer. De koop is voorlopig gesloten zodra beide partijen de handtekening onder de koopakte hebben gezet en koper een kopie van de akte ontvangen heeft. De koper heeft vanaf dat moment 3 bedenkdagen en kan in die periode zonder opgaaf van redenen van de koop afzien. Het eventueel meebedongen financieringsvoorbehoud gaat overigens in op het moment van de mondelinge overeenstemming en niet op het moment van tekenen van de koopakte.

## **Mag een makelaar tijdens de onderhandeling het systeem van verkopen wijzigen?**

Ja, dat mag. Eén van de partijen mag de onderhandelingen beëindigen. Soms zijn er zo veel belangstellenden dat het moeilijk is te bepalen wie de beste koper is. In dat geval kan de verkopend makelaar – in overleg met de verkoper – besluiten de lopende onderhandelingen af te breken en de biedprocedure te wijzigen. Uiteraard dient hij eerst de eventueel gedane toezeggingen na te komen. De makelaar kiest vervolgens bijvoorbeeld een inschrijvingsprocedure. Alle bidders hebben dan gelijke kans om een hoogste bod uit te brengen. Vraag bij uw makelaar naar de te volgen procedure.

## **De makelaar vraagt een 'belachelijke' hoge prijs voor een woning. Mag dat?**

De verkoper bepaalt waarvoor hij zijn woning verkoopt in overleg met zijn makelaar. De koper kan onderhandelen over de prijs, maar de verkoper beslist. Dat geldt voor alle zaken die de verkoper belangrijk vindt om over te beslissen of hij zijn woning aan deze koper wil verkopen. Als verkoper en koper het over deze zaken eens zijn, is er een koop. Soms besluiten verkoper en koper over een aantal minder belangrijke zaken – roerende zaken bijvoorbeeld – pas te onderhandelen als ze het over de hoofdzaken eens zijn. In een dergelijk geval kan een rechter wel bepalen dat de partijen, nu ze het zelf over de door hen zelf aangegeven hoofdzaken eens zijn, moeten doorgaan met onderhandelen tot er een redelijk resultaat is bereikt.

---

---

### **Wat is een optie?**

Een optie in juridische zin geeft een partij de keuze om door een eenzijdige verklaring een koopovereenkomst met een andere partij te sluiten. Partijen zijn het dan al eens over de voorwaarden van de koop, maar de koper krijgt bijvoorbeeld nog een week bedenktijd. Bij de aankoop van een nieuwbouwwoning is zo'n optie nog wel gebruikelijk. Bij het aankopen van een al bestaande woning wordt vaak ten onrechte het begrip 'optie' gebruikt. Dan heeft het de betekenis van bepaalde toezeggingen die een verkopend makelaar kan doen aan een belangstellende koper tijdens het onderhandelingsproces. Zo'n toezegging kan bijvoorbeeld inhouden dat een belangstellende koper een paar dagen de tijd krijgt om na te denken over een bod. De makelaar zal in de tussentijd niet met een andere partij in onderhandeling gaan. Een 'optie' kunt u niet eisen; de verkoper en de verkopend makelaar beslissen zelf of er in een onderhandelingsproces bepaalde toezeggingen worden gedaan.

### **Als ik de eerste ben die belt voor een bezichtiging, als ik de eerste ben die de woning bezichtigt of als ik de eerste ben die een bod uitbrengt, moet de makelaar in deze gevallen ook het eerste met mij in onderhandeling gaan?**

Op deze drie vragen is het antwoord nee. De verkopend makelaar bepaalt samen met de verkoper de verkoopprocedure. De verkopend makelaar heeft wel de verplichting u daarover te informeren. Het is verstandig, als u serieus belangstelling heeft, de makelaar te vragen wat uw positie is. Dat kan veel teleurstelling voorkomen.

### **Zit de makelaarscourtage in de 'kosten koper'?**

Nee. Onder 'kosten koper' vallen de kosten die de overheid koppelt aan de overdracht van een woning. Dat zijn de overdrachtsbelasting (2%), de notariskosten voor het opmaken van de leveringsakte en de kosten voor het inschrijven daarvan in de registers. Heeft de verkopende partij een makelaar ingeschakeld om zijn woning te verkopen, dan komen de kosten hiervan voor zijn rekening. De verkopende makelaar is immers belangenbehartiger van de verkoper en niet van u als koper. Om deze reden is het doorgaans ook verstandig om zelf een makelaar in te schakelen. De makelaarscourtage voor een aankopende makelaar komt wel voor rekening van de koper.

**Heeft u andere vragen die te maken hebben met de aan- en/of verkoop van uw woning? Neem dan geheel vrijblijvend contact op met ons kantoor. Wij helpen u graag!**





## Uw Huismakelaar

Klaproosstraat 2  
6641 AR Beuningen Gld

Tel: 024-6775711  
[beuningen@uwhuismakelaar.info](mailto:beuningen@uwhuismakelaar.info)  
[www.uwhuismakelaar.info](http://www.uwhuismakelaar.info)

**Vastgoed**  
**Ned.**

