

sweere

0165 - 51 28 51
makelaardij@sweere.nl
www.sweere.nl



LEEMSTRAAT 25

ZEGGE

VRAAGPRIJS € 825.000 K.K.



OMSCHRIJVING

Met veel plezier bieden wij u deze tot in de puntjes afgewerkte vrijstaande levensloopbestendige woning aan, voorzien van een aanpandige garage ($\pm 11.01 \text{ m.} \times \pm 6.52 \text{ m.}$) én jonge (2019) geïsoleerde loods ($\pm 10.15 \text{ m.} / \pm 14.88 \text{ m.} \times \pm 9.88 \text{ m.} / \pm 11.98 \text{ m.}$), gelegen in het buitengebied nabij bedrijvigheid en met verstrekkend zicht over de achtergelegen landerijen.

Deze nette en recent gemoderniseerde woning is voorzien van 5 slaapkamers, waarvan 2 slaapkamers op de begane grond gelegen. Daarnaast zijn er onder andere een ruime living, gezellige woonkamer, woonkeuken, bijkeuken en een badkamer gesitueerd. Verder is er voldoende inpandige bergruimte aanwezig.

Ook op het gebied van duurzaamheid zijn er diverse energiebesparende maatregelen genomen. Zo is er een warmtepomp (2023) aanwezig en zijn er 28 zonnepanelen geplaatst (2023, 9,73 MWH). Verder is de woning voorzien van gevel-, dakisolatie en kunststof kozijnen met HR++ beglazing. De woning is deels voorzien van comfortabele vloerverwarming. De in 2019 gebouwde loods is tevens geïsoleerd.

De opstallen kenmerken zich allen met een bestemming 'wonen'. De keurige garage en loods (totaal $\pm 240 \text{ m}^2$) bieden legio aan mogelijkheden voor eenieder die ruimte nodig heeft om een hobby te exploiteren, stallingsruimte nodig heeft of gewoon simpelweg extra ruimte zoekt. De loods is uitgerust met 2 overheaddeuren. De doorrijhoogte en breedte van de doorgang is circa 4 x 4 meter.



KENMERKEN:

- Vrijstaand wonen
- Uitzicht over de omliggende landerijen
- Nabij bedrijvigheid gelegen
- Levensloopbestendig en 5 slaapkamers
- Geïsoleerde loods (2019) van ($\pm$ 168 m²)
- Royale garage ($\pm$ 72 m²)
- Verzorgde woning
- Recentelijk gemoderniseerd en verduurzaamd
- Daken recent vernieuwd
- Opstallen woonbestemming
- Warmtepomp, HR++ beglazing, 28 zonnepanelen
- Rolluiken
- Volop mogelijkheden

Is dit die verzorgde en keurig onderhouden vrijstaande woning met royale bijgebouwen op die gewenste locatie waar u al zo lang naar op zoekt bent. Dan is het zeker de moeite waard om deze woning te komen bekijken. Sweere Makelaardij laat u de mogelijkheden met veel plezier zien.



Indeling

Begane grond:

Als u aan komt rijden springt de woning direct in het oog. Via een van de twee oprijlanen heeft u toegang tot het perceel. De ene oprijlaan leidt u naar het woonhuis. De andere oprijlaan leidt u richting de loods. Als we de royale entree betreden ervaart u direct het ruimtelijke gevoel van deze woning. In deze ruimte zijn voldoende mogelijkheden om een garderobe te creëren en vanuit hier heeft u middels de trapopgang toegang naar de eerste verdieping. Verder zijn vanuit de entree het toilet, de meterkast, een provisieruimte, 2 slaapkamers, de leefkeuken en de woonkamer te bereiken. De woonkamer ($\pm 28 \text{ m}^2$) is een gezellig vertrek met zicht op de omsloten tuin. De comfortabele vloerverwarming en de aanwezige houtkachel maakt de living tot een sfeervol geheel. De vloerverwarming is op de gehele begane grondvloer voorzien met uitzondering van de hal. Verder is de woning nagenoeg volledig uitgerust met kunststof draai-kiep kozijnen en HR++ beglazing. Via de entree zijn tevens 2 volwaardige slaapkamers te bereiken, gelegen op de begane grond. Deze kamers zijn beiden $\pm 11 \text{ m}^2$ groot, zijn praktisch, keurig afgewerkt en voor diverse doeleinden te gebruiken. De leefkeuken is met haar $\pm 17 \text{ m}^2$ met recht als leefruimte te bestempelen. Hier is volop plaats om een eethoek te creëren. De keuken is in 2015 gerealiseerd en is in een L-opstelling uitgevoerd. Hier maakt u de lekkerste gerechten. De keuken is ingericht met onder andere een vaatwasser, inductiekookplaat, afzuigkap, koelkast, combi-oven/magnetron en Quooker. Diverse apparatuur zijn reeds een keer vernieuwd. Vanuit de keuken bereikt u de bijkeuken. In de bijkeuken ($\pm 8 \text{ m}^2$) zijn de aansluitingen ten aanzien van het witgoed gesitueerd en zijn er praktische opbergmogelijkheden.

Vanuit de bijkeuken zijn de badkamer en garage bereikbaar. De in 2015 gerealiseerde badkamer ($\pm 6 \text{ m}^2$) is heel compleet ingericht met diverse hedendaagse gebruiksgemakken, zoals een douchecabine, ligbad, wastafel met wastafelmeubel, designradiator en toilet.

Eerste verdieping:

Via de vaste trap bereikt men vanuit de entree de overloop op de eerste verdieping. Deze woonlaag is naast de overloop ingericht met 3 volwaardige slaapkamers en diverse inpanidige kastruimte. Slaapkamer 1 ($\pm 21 \text{ m}^2$) is ruim opgezet en is ingericht met 2 vaste kastruimtes. De slaapkamers zijn allen voorzien van strak gestucte plafonds met inbouwspots, spachtelputz wanden en met laminaat ingelegde vloeren. Tevens zijn er elektrische en handmatige rolluiken te vinden op deze verdieplingslaag. Slaapkamer 2 en 3 zijn respectievelijk $\pm 14 \text{ m}^2$ en $\pm 13 \text{ m}^2$ groot en zijn beiden met een dakkapel uitgerust. De ruimtes zijn strak vormgegeven en recent gemoderniseerd.

Garage en loods:

De aanpandige garage ($\pm 11.01 \text{ m.} \times \pm 6.52 \text{ m.}$) en loods ($\pm 10.15 \text{ m.} / \pm 14.88 \text{ m.} \times \pm 9.88 \text{ m.} / \pm 11.98 \text{ m.}$) zijn een mooie toevoeging voor iedereen die ruimte nodig heeft om een hobby te exploiteren, stallingsruimte nodig heeft of gewoon simpelweg extra ruimte zoekt. De garage kenmerkt zich met een elektrisch bedienbare garagedeur, een betonnen vloer, rolluiken en een vliering. Verder bevindt zich hier de warmtepomp (Daikin, 2023), de omvormer van de zonnepanelen en de beregeningspomp en -computer. Tot slot is er elektra en een wasbakje gesitueerd.

Indeling



De garage heeft een separate loopdeur naar de achterdeur en vanuit de garage is de aaneengesloten loods te bereiken. Deze moderne en geïsoleerde loods is in 2019 vervaardigd en is uitgerust met een elektrisch bedienbare overheaddeur, een handmatig bedienbare overheaddeur en een lichtkoepel. De doorrijhoogte en breedte van de doorgang is circa 4 x 4 meter. Op het dak van de loods zijn de 28 zonnepanelen aangebracht.

Tuin:

De tuin rondom de woning is van een strak gazon voorzien, afgewisseld met bomen, plantenborders, bestrating, stelconplaten nabij de loods en grind. Daar de woning wat verder van de weg gelegen is, geniet u van al het groen rondom de woning. Daarnaast is het zicht over de achtergelegen landerijen natuurlijk een enorm pluspunt en geniet u in de achtertuin van volledige privacy. De speeltoestellen zijn bij benadering eventueel over te nemen.

De hagen en hekwerken zorgen ervoor dat het perceel in zijn geheel is afgebakend. Op het terrein zijn voldoende mogelijkheden om diverse voertuigen te parkeren. Alle opstallen kenmerken zich met een woonbestemming. Het perceel is gelegen aan de rand van industriegebied 'Majoppeveld'. Een gemêleerde mix aan bedrijvigheid bevindt zich op korte afstand; ideaal als u voornemens bent activiteiten te exploiteren in de loods.

KENMERKEN



WOONOPPERVLAKTE

170 m²

EXTERNE BERGRUIMTE

168 m²

PERCEELOPPERVLAKE

2747 m²

OVERIGE INPANDIGE RUIMTE

72 m²

INHOUD

1908 m³

TYPE WONING

Vrijstaande woning

ISOLATIE

Dak-, muurisolatie en HR glas

AANTAL KAMERS

6

AANTAL SLAAPKAMERS

5




ENERGIELABEL

A

BOUWJAAR


1985

LOCATIE OP DE KAART

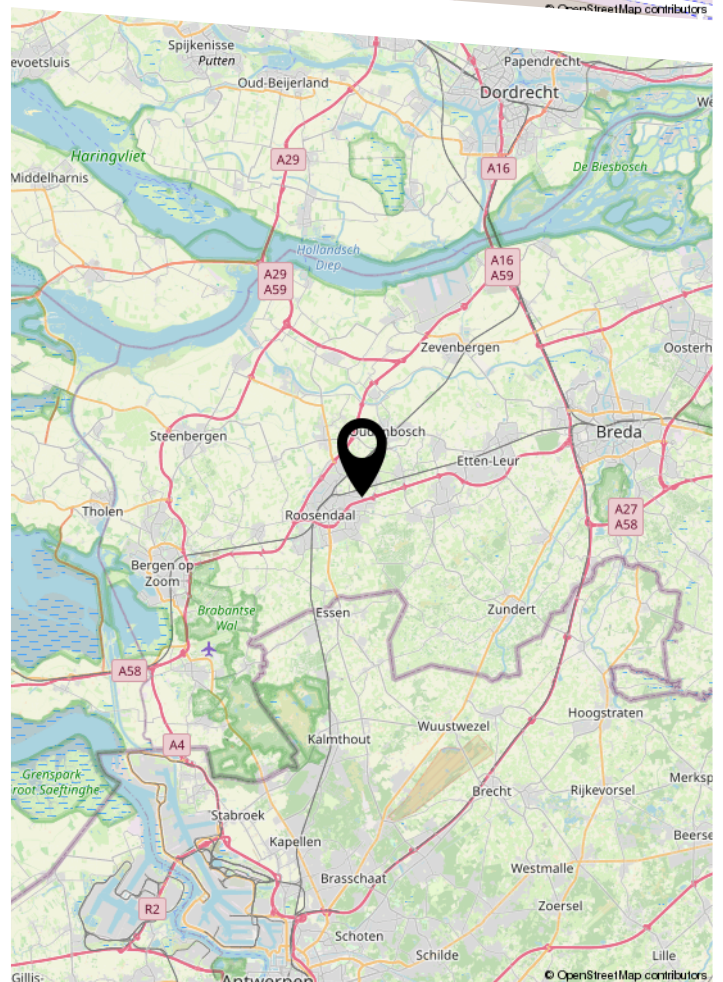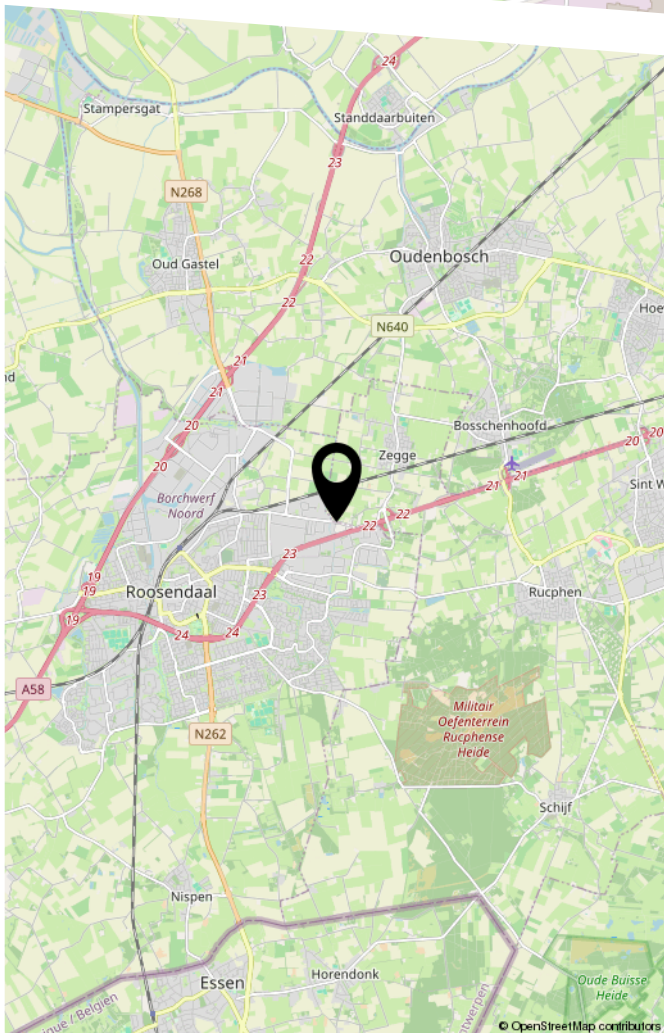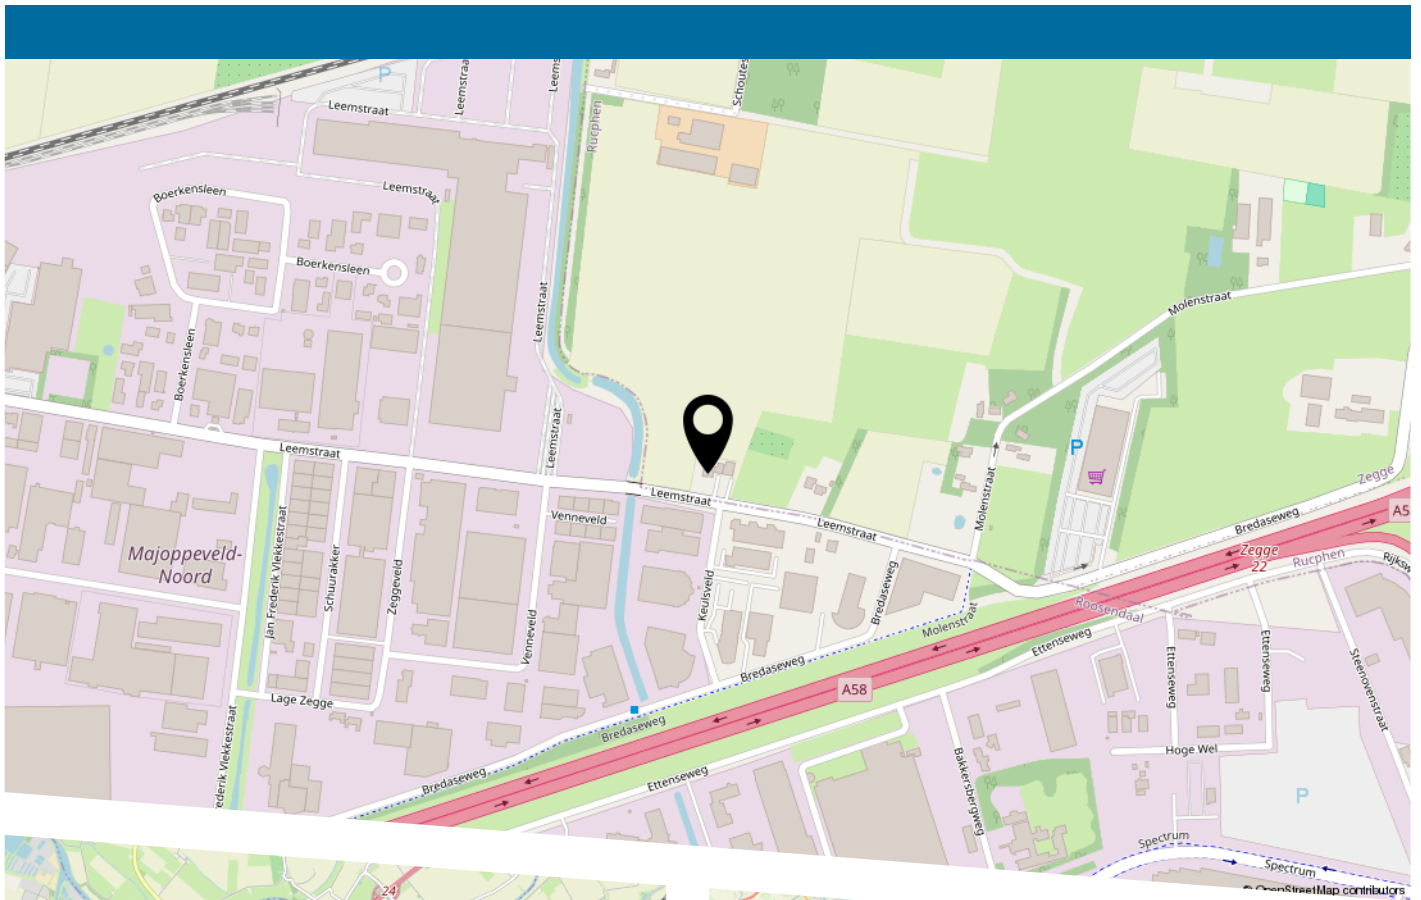






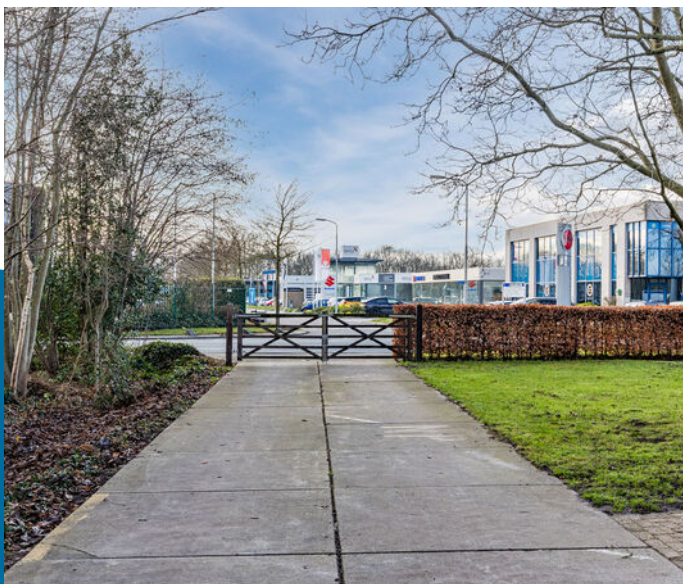



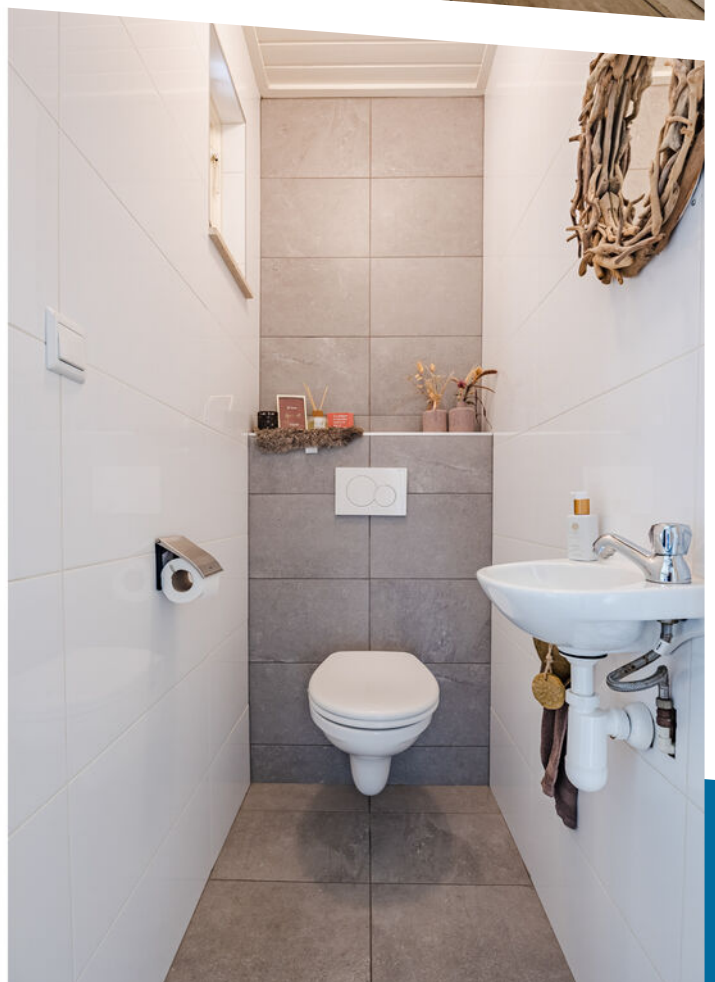










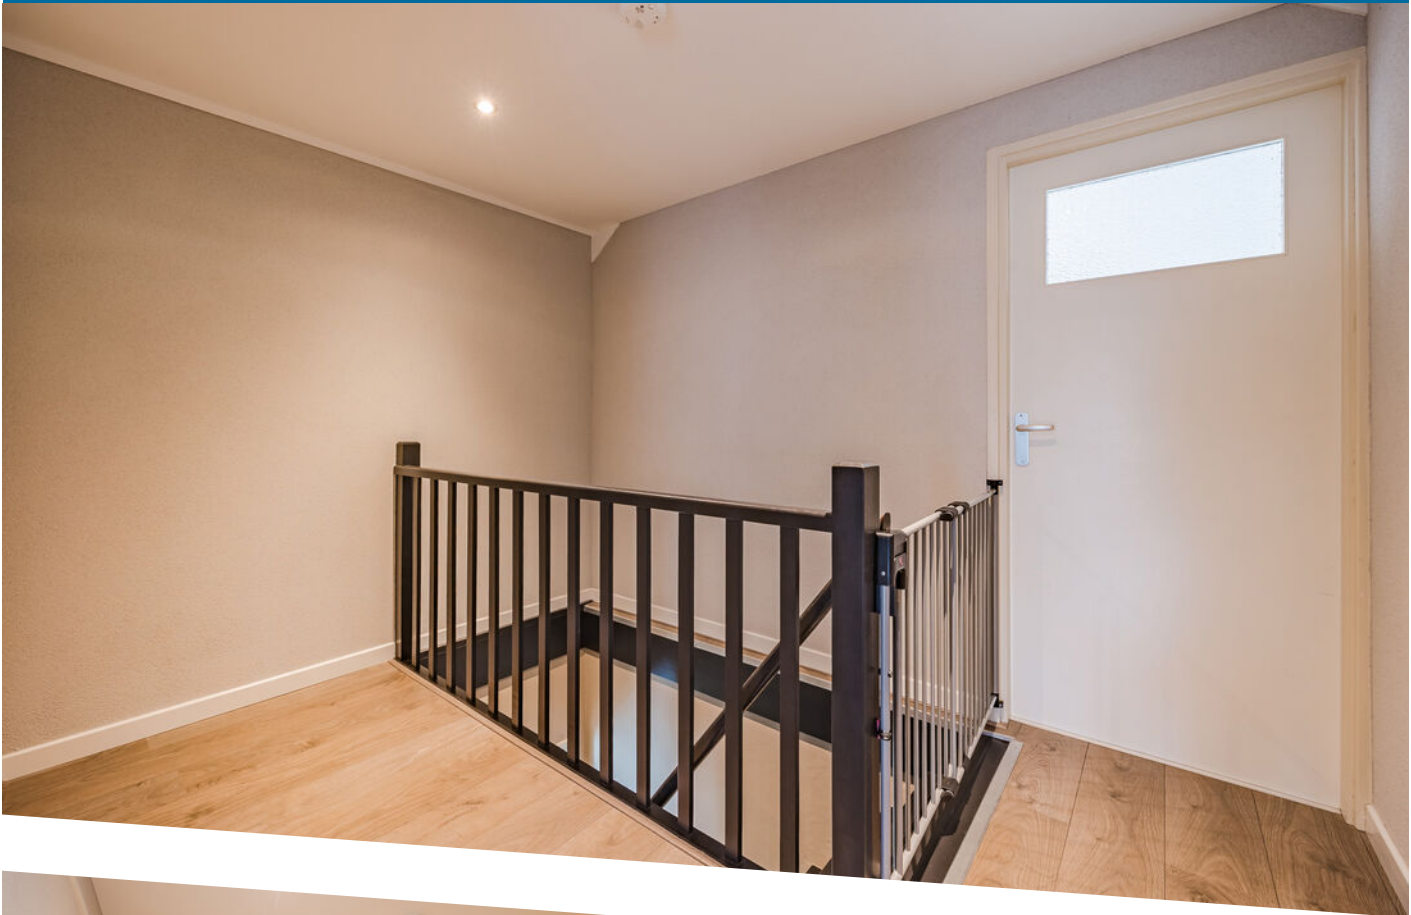












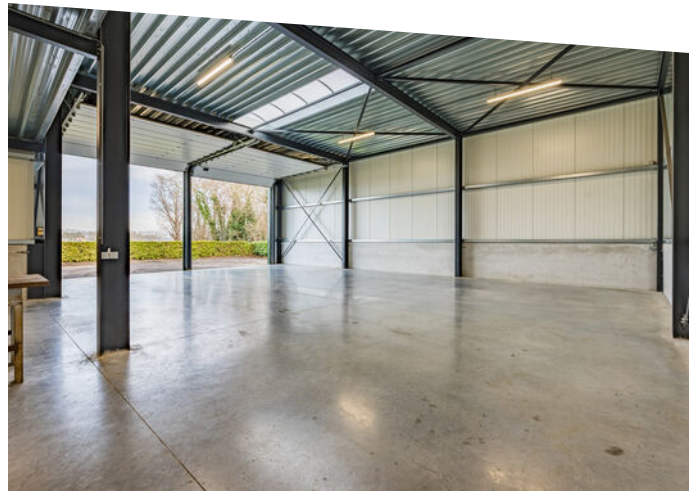



WONEN IN ZEGGE




Zegge is een klein, hecht en gezellig dorp, gelegen in de gemeente Rucphen in het westen van de provincie Noord-Brabant. De gemeente telt $\pm$ 23.000 inwoners, waarvan er $\pm$ 2.050 in de plaats Zegge woonachtig zijn. Met nog geen 10 minuten naar Roosendaal, 20 minuten naar Breda en 35 minuten naar Dordrecht, is dit Brabantse dorp zeer centraal gelegen. In 'De Zeg' vinden jaarlijks diverse terugkerende evenementen plaats. Zo is er jaarlijks een kermis met braderie en oude ambachtenmarkt.

- Basisonderwijs + kinderopvang
- Directe uitvalswegen A17–A58
- Supermarkt
- Winkelhart
- Horeca
- (Sport)verenigingen
- Evenementen






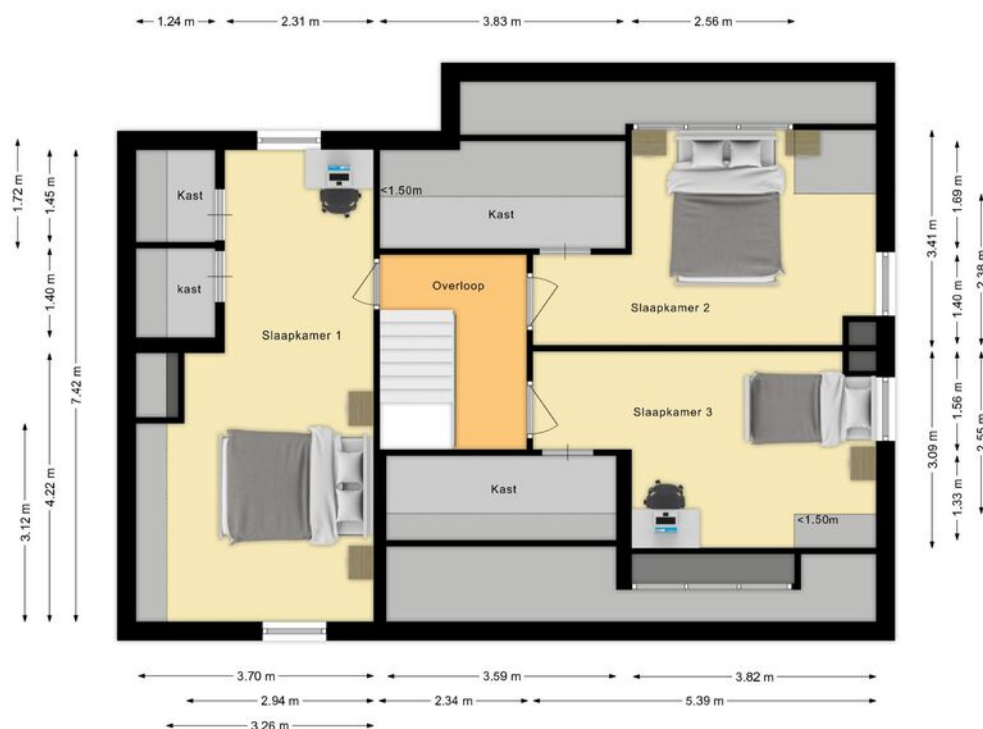

PLATTEGROND



PLATTEGROND

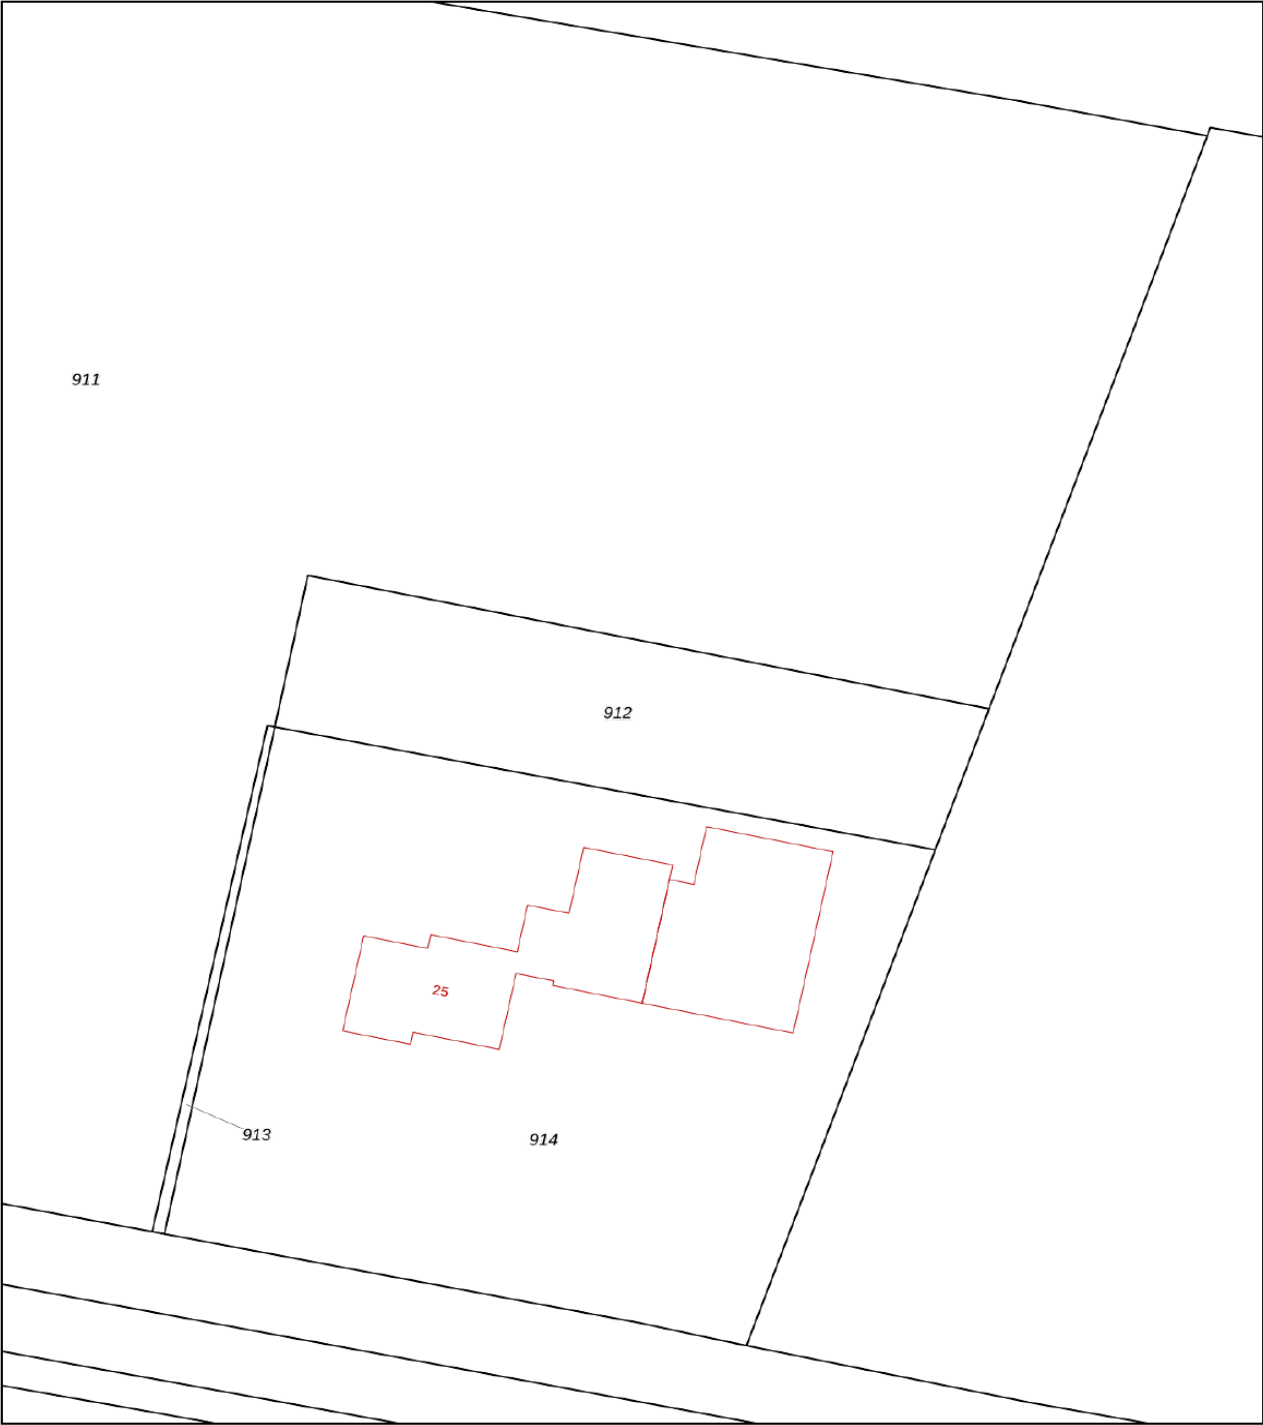

12345

25

Vastgestelde kadastrale grens

Voorlopige kadastrale grens

Administratieve kadastrale grens

Bebouwing

Deze kaart is noordgericht

Perceelnummer

Huisnummer

Schaal 1: 500

Kadastrale gemeente Rucphen

Sectie N

Perceel 912

kadaster

Voor een eensluidend uittreksel, geleverd op 7 januari 2026

De bewaarder van het kadaster en de openbare registers

Aan dit uittreksel kunnen geen betrouwbare maten worden ontleend.

De Dienst voor het kadaster en de openbare registers behoudt zich de intellectuele eigendomsrechten voor, waaronder het auteursrecht en het databankenrecht.

KADASTRALE KAART

LIJST VAN ZAKEN

	Blijft achter	Gaat mee	Ter overname
Woning - Interieur			
Inbouwspots/dimmers	x		
Opbouwspots/armaturen/lampen/dimmers	x		
Losse (hang)lampen	x		
Gordijnrails	x		
Gordijnen	x		
Overgordijnen	x		
Vitrages	x		
Rolgordijnen	x		
(Losse) horren/rolhorren	x		
Laminaat	x		
Houtkachel	x		
Designradiator(en)	x		
Spiegelwanden	x		
Schilderij ophangstelsysteem	x		
Woning - Keuken			
Keukenblok (met bovenkasten)	x		
Kookplaat	x		
(Gas) fornuis	x		
Afzuigkap	x		
Magnetron	x		
Oven	x		
Combi-oven/combimagnetron	x		
Koelkast	x		
Vriezer		x	
Vaatwasser	x		
Quooker	x		
Koffiezetapparaat		x	
Woning - Sanitair/sauna			
Toilet	x		
Toiletrolhouder	x		
Toiletborstel(houder)	x		
Fontein	x		
Ligbad	x		
Douche (cabine/scherm)	x		
Wastafel	x		
Wastafelmeubel	x		
Badkamer Toilet	x		
Badkamer Toiletrolhouder	x		
Badkamer Toiletborstel(houder)	x		
Woning - Extérieur/installaties/veiligheid/energiebesparing			
Brievenbus		x	
(Voordeur)bel	x		
(Veiligheids)sloten en overige inbraakpreventie	x		

LIJST VAN ZAKEN

	Blijft achter	Gaat mee	Ter overname
Rookmelders	x		
(Klok)thermostaat	x		
CV-installatie	x		
Rolluiken	x		
Telefoonaansluiting/internetaansluiting	x		
Zonnepanelen	x		
Tuin			
Tuinaanleg/bestrating	x		
Beplanting	x		
speeltoestellen/ terrasmeubilair			x
Buitenverlichting	x		
Tijd- of schemerschakelaar/bewegingsmelder	x		
(Sier)hek	x		

ALGEMENE INFORMATIE VOOR DE ASPIRANT-KOPER

Verantwoording

De verstrekte gegevens in deze fotopresentatie zijn met zorg verzameld, waarbij de grootst mogelijke nauwkeurigheid is nagestreefd. Voor de juistheid van de verstrekte informatie, waarvoor wij in belangrijke mate afhankelijk zijn van derden, aanvaarden wij noch de verkoper enige aansprakelijkheid voor enige onvolledigheid, onjuistheid of anderszins, dan wel de gevolgen daarvan.

Deze bijlage is bedoeld om algemene informatie te verstrekken. De onderliggende juridische problematiek is echter complex te noemen en leent zich niet om in een bijlage als deze, volledig en accuraat uiteen te worden gezet. Aan deze informatie kunnen dan ook geen rechten worden ontleend. Indien u na het lezen van deze bijlage nog vragen heeft of een toelichting wenst, wendt u zich dan tot de medewerker met wie u de woning heeft bezichtigd. Wij nemen graag de tijd voor u!

Toelichting meetinstructie

De Meetinstructie is gebaseerd op de NEN2580. De Meetinstructie is bedoeld om een meer eenduidige manier van meten toe te passen voor het geven van een indicatie van de gebruiksoppervlakte. De Meetinstructie sluit verschillen in meetuitkomsten niet volledig uit, door bijvoorbeeld interpretatieverschillen, afrondingen of beperkingen bij het uitvoeren van de meting.

Uw reactie na de bezichtiging

Een bezichtiging is ook voor de verkoper een spannende aangelegenheid. Wij stellen het daarom ook zeer op prijs als u uw reactie binnen enkele dagen na de bezichtiging aan ons kenbaar maakt. Ook wanneer u verder geen interesse meer heeft in de woning horen wij dat graag van u.

Onderzoeksplicht van de koper

Wij gaan ervan uit dat u, vóórdat u een bod uitbrengt op de woning, onderzoek heeft verricht naar alle aspecten, die in het algemeen en voor u in het bijzonder van belang zijn bij het nemen van uw aankoopbeslissing. Daartoe behoort minimaal het bestuderen van de informatie, die door ons wordt aangeboden, het inwinnen van informatie bij de gemeente en een onderzoek naar uw financiële mogelijkheden.

Bevestiging geaccepteerd bod

In een eventueel bod dienen de volgende zaken te worden aangegeven:

- Geboden koopsom
- Leverdatum (sleuteloverdracht)
- Eventuele overname van roerende zaken
- Eventuele ontbindende voorwaarden

Let op: als bieder krijgt u niet automatisch een ontbindende voorwaarde voor de financiering. U dient dit bij uw bod te vermelden.

Indien de bieder een ontbindende voorwaarde voor financiering wenst op te nemen, dient bij het bod te worden aangegeven tot welk bedrag een hypotheek benodigd is. Indien gewenst kan de bieder voor een hypotheekberekening ook bij Sweere v.o.f. terecht voor advies. Vóór de koop dienen partijen het eens te worden over de ontbindende voorwaarden.

Belangrijk: een verkoop komt alleen tot stand, indien overeenstemming is bereikt over alle hierboven genoemde zaken.

ALGEMENE INFORMATIE VOOR DE ASPIRANT-KOPER

Rechtsgeldige koopovereenkomst pas ná ondertekening

Een mondelinge overeenstemming tussen de particuliere verkoper en de particuliere koper is niet rechtsgeldig. Met andere woorden: er is geen koop. Er is pas sprake van een rechtsgeldige koop als de particuliere verkoper en de particuliere koper de koopovereenkomst hebben ondertekend. Dit vloeit voort uit artikel 7:2 Burgerlijk Wetboek. Een bevestiging van de mondelinge overeenstemming per e-mail of een toegestuurd concept van de koopovereenkomst wordt niet gezien als een 'ondertekende overeenkomst'.

Koopovereenkomst

Bij verkoop wordt gebruik gemaakt van de model koopovereenkomst voor een bestaande eengezinswoning of appartementsrecht zoals deze is vastgesteld door de NVM, de Consumentenbond en de Vereniging Eigen Huis. In deze koopakte wordt door ons standaard opgenomen een waarborgsom of een bankgarantie ter grootte van 10% van de koopsom. Bij de levering van de woning wordt dit bedrag natuurlijk verrekend met de koopsom. U kunt hiervoor eventueel met uw financieel adviseur contact opnemen.

Asbestclausule

Asbest is in het verleden veel toegepast in de bouw vanwege de goede eigenschappen die het materiaal bezit. Sinds 1 juli 1993 is de verkoop van asbesthoudende materialen in Nederland verboden. Woningen van voor die tijd kunnen dus asbesthoudende materialen bevatten. In de koopovereenkomst zullen wij in dat geval een artikel opnemen dat de koper ermee bekend is dat ten tijde van de bouw/renovatie van het betreffende pand het toegestaan was asbesthoudende materialen toe te passen (o.a. in rookkanalen, dakbeschot, gevelpanelen en nabij verwarming en warmwatertoestellen). De koper aanvaardt eventuele aanwezige materialen in het pand.

Ouderdomsclausule

Bij oudere woningen dient u er als koper rekening mee te houden dat de eisen die aan de bouwkundige kwaliteit gesteld mogen worden aanzienlijk lager kunnen liggen dan bij nieuwe woningen. In de koopakte zal hieromtrent een zgn. 'ouderdomsclausule' worden opgenomen. Deze houdt in, dat de eisen die aan de kwaliteit en technische staat van het object gesteld mogen worden, in het licht van de leeftijd beoordeeld moeten worden. Informeer bij de makelaar of er bij deze woning een ouderdomsclausule van toepassing is.

Bouwkundige keuring

Indien u twijfels heeft over de kwaliteit en de bouwtechnische staat van de woning, kunt u een bouwkundige keuring laten uitvoeren door een deskundig bureau. U kunt dit als ontbindende voorwaarde opnemen bij een eventueel bod of deze laten uitvoeren voordat u in onderhandeling treedt.

Drie dagen bedenktijd

Een consument die een woning koopt heeft drie dagen bedenktijd. Daarin kan hij de overeenkomst, zonder opgaaf van redenen, ongedaan maken. Van deze bedenktijd kan geen afstand worden gedaan (dwingend recht). De bedenktijd begint op de dag die volgt op de dag dat de koper een afschrift van de volledige ondertekenende akte heeft ontvangen. Om het moment van ontvangst vast te leggen dient de koper een ontvangstbevestiging in te vullen. De bedenktijd geldt alleen voor een consument en kan slechts éénmaal worden gehanteerd.

ALGEMENE INFORMATIE VOOR DE ASPIRANT-KOPER

TOP 5 MEEST GESTELDE VRAGEN

Wanneer ben ik in onderhandeling?

U kunt niet afdwingen dat u in onderhandeling bent. U bent pas in onderhandeling als de verkoper reageert op uw bod. Dus: als de verkoper een tegenbod doet. Ook kan de verkopende makelaar uitdrukkelijk aangeven dat hij met u in onderhandeling is. U bent niet in onderhandeling als de verkopende makelaar aangeeft dat hij uw bod met de verkoper zal overleggen.

Mag een NVM-makelaar tijdens de onderhandeling het systeem van verkoop wijzigen?

Ja, dat mag. Soms zijn er zo veel belangstellenden die de vraagprijs bieden of benaderen, dat het moeilijk te bepalen is wie de beste koper is. Op dat moment kan de verkoper -,op advies van zijn makelaar, besluiten de lopende onderhandeling af te breken en de biedingsprocedure te wijzigen in bijvoorbeeld een inschrijvingsprocedure. In deze procedure krijgen alle bidders een gelijk kans om een bod uit te brengen. De makelaar dient uiteraard eerst eventueel gedane toezeggingen of afspraken na te komen, voordat de procedure veranderd wordt.

Mag een makelaar doorgaan met bezichtigingen als er al over een bod onderhandeld wordt?

Ja, dat mag. Een onderhandeling hoeft nog niet tot een verkoop te leiden. De verkoper zal daarnaast graag willen weten of er meer belangstelling is.

Wordt ik koper als ik de vraagprijs bied?

Nee, niet automatisch. De vraagprijs is een uitnodiging tot het doen van een bod. Als u de vraagprijs biedt, doet u een bod. De verkoper kan dan nog beslissen of hij uw bod wel of niet aanvaardt of dat hij de makelaar een tegenbod laat doen.

Moet de makelaar met mij als eerst in onderhandeling als ik de eerste ben die een afspraak maakt voor bezichtiging? Of als ik als eerste een bod uitbreng?

Nee, dit hoeft niet. De verkoper bepaalt samen met de verkopende makelaar met wie hij in onderhandeling gaat.

Wanneer de verkoper reeds in onderhandeling is, mag een andere belangstellende wel een bod uitbrengen, maar krijgt daar geen antwoord op tot de onderhandeling met de eerste geïnteresseerde beëindigd is. De makelaar zal dit wel duidelijk aan alle partijen melden. De makelaar zal geen mededelingen doen over de hoogte van biedingen. Dit zou overbieden kunnen uitlokken.

Aankoopbegeleiding

Een woning kopen is een ingrijpende gebeurtenis waar veel bij komt kijken. Met een aankoopmakelaar bent u ervan verzekerd dat u van A tot Z professioneel begeleidt en ontzorgd wordt. Is dit niet uw droomwoning? Houd ons op de hoogte van uw woonwensen en we zoeken graag samen met u verder.

Tenslotte

Een huis kopen doet u niet ieder jaar. Verzekert u zich ervan dat alle, voor u belangrijke zaken ter sprake zijn gekomen. Schroomt u niet om onze medewerker tekst en uitleg te vragen over de woning en de te volgen (aankoop)procedure. Ons kantoor is geopend van maandag tot en met vrijdag van 8.30 tot 17.00 uur en op zaterdag van 9.00 tot 12.30 uur.

BIJ SWEERE HEEFT U ALLES ONDER ÉÉN DAK

Door 30 jaar ervaring is Sweere vof uw betrouwbare partner voor verzekeringen. Verzekeringen is een kwestie van vertrouwen. U kunt bij ons een volledig onafhankelijk advies, kwaliteit en een onderscheidende persoonlijke service verwachten. Wij bemiddelen op onafhankelijke basis voor vele verzekeringsmaatschappijen. Dit betekent dat wij kunnen kiezen uit een ruim aanbod van gerenommeerde maatschappijen waarbij de keuze wordt afgestemd op uw situatie.

Vertrouwen

Iedereen loopt financiële risico's. Echter niet voor iedereen is duidelijk welke risico's men loopt. Gezamenlijk met u maken wij een risico-inventarisatie, waarmee inzicht wordt verkregen in de financiële risico's die u loopt. Op basis van uw persoonlijke omstandigheden kan bepaald worden welke risico's draagbaar en welke niet draagbaar voor u zijn. Daarop kunnen wij een passende oplossing voor u zoeken.

Persoonlijk advies

In onze advisering gaan wij altijd uit van uw persoonlijke omstandigheden. Dit betekent aandacht voor u en uw wensen en bij vragen komt de adviseur gewoon bij u langs.

Begeleiding bij schadeafwikkeling

Verzekeringsmaatschappijen zijn vaak grote organisaties die u niet persoonlijk kennen. Bij een aanvraag voor een schade-uitkering wordt daarom zeer zorgvuldig te werk gegaan. In geval van schade verzorgen wij voor onze cliënten de complete schadeafwikkeling. Wij corresponderen namens u met de verzekeringsmaatschappij en zien er op toe dat een schadevergoeding zo snel mogelijk wordt uitgekeerd.

Hypotheken

Door onze ervaring, permanente educatie en onafhankelijkheid zijn wij een betrouwbare partner om samen met u de juiste hypotheek te kiezen. Als u een woning koopt of een forse verbouwing pleegt, beschikt u veelal niet over gelden om dit te kunnen betalen en dient u een hypotheek te nemen. Ook als u over de middelen beschikt is het wellicht om belastingtechnische redenen aantrekkelijk om toch een hypotheek te nemen. De grote diversiteit in vormen van hypotheeken, verzekeringen en renten kunnen het u lastig maken om de juiste beslissing te nemen. Goedkoop kan duurkoop worden, wat ook kan gelden voor hypotheeken. Het afsluiten van een hypotheek is een belangrijke financiële beslissing. Het is daarom logisch dat u zich goed laat informeren over de mogelijkheden, zodat u een hypotheek neemt die aansluit op uw persoonlijke situatie en toekomstige ontwikkeling.

Punten die van belang zijn voor de keuze van de juiste hypotheek, zijn bijvoorbeeld:

- de gezinssamenstelling ?
 - het besteedbaar inkomen?
 - welke lasten zijn voor u acceptabel?
 - wat zijn acceptabele lasten bij een gewijzigde gezinssituatie?
 - zijn de woonlasten draagbaar, wanneer u arbeidsongeschikt of werkeloos wordt?
 - welke risico's wenst u wel of niet te nemen?
 - hoe wenst u de financiering af te lossen?
- etc.

Wonen kan veel voordeliger.....

BIJ SWEERE HEEFT U ALLES ONDER ÉÉN DAK

Sweere vof bestaat uit een team van specialisten met een uitstekende vakopleiding, een gedegen ervaring op financieel gebied en een professionele benadering van deze complexe markt. Wij zijn volstrekt onafhankelijk en bieden u dus een objectief advies.

Door de vele transacties die wekelijks worden gerealiseerd en de intensieve contacten met bijna alle erkende banken en hypotheekinstellingen bedingen wij uiterst gunstige voorwaarden en rentetarieven. Daarmee creëren wij voor u woonplezier zonder zorgen.

Maak gebruik van onze kennis en ervaring zodra u zich op de woningmarkt gaat oriënteren of een bepaalde woning op het oog heeft. Met een luisterend oor brengen wij uw financiële situatie in beeld.

Financiële planning

Waarom financiële planning? Eerder stoppen met werken, leuke dingen doen na je pensioen, kinderen, een huis kopen. Het zijn allemaal mooie toekomstplannen. Maar heb je er wel eens over nagedacht hoe je dat allemaal gaat betalen en wat je bijvoorbeeld nu al moet regelen om over een tijdje die dromen te kunnen realiseren? Toegegeven, financiële planning is nou niet direct iets waar veel mensen direct dolenthousiast over worden. Toch kan het geen kwaad om er eens over na te denken.

Het plannen van uw financiële toekomst wordt steeds complexer. De voorzieningen van sociale zekerheid zijn de laatste jaren beperkt.

Welke rol speelt Sweere voor u?

In ons financieel advies starten wij met een inventarisatie van uw huidige financiële situatie. Vervolgens bevat het een analyse van de ontwikkeling van uw vermogen, gevolgd door een advies over hoe u uw situatie kunt optimaliseren. Het plan kan ingaan op de volgende aspecten: stoppen met werken, overlijden, arbeidsongeschiktheid, huwelijk, echtscheiding, belastingen, sociale zekerheid, sparen en beleggen, levensverzekeringen en pensioenen, en de integratie van al deze zaken. Op deze wijze geven wij u de elementen om de juiste beslissingen te nemen.

ASN Bank

ASN Bank is een duurzame bank die zich richt op het realiseren van een betere wereld. Wij bieden een breed scala aan producten en diensten, van betaal- en spaarrekeningen tot hypotheek en beleggen. ASN Bank onderscheidt zich door te investeren in projecten die bijdragen aan een duurzame samenleving.

Als onafhankelijke adviseur helpt Sweere u graag met deskundig advies dat past bij uw financiële doelen en waarden. Kom gerust langs voor een persoonlijk gesprek over de mogelijkheden die ASN Bank u kan bieden. ASN Bank maakt deel uit van de Volksbank, een solide en betrouwbare partner voor al uw bankzaken.



Interesse in deze woning?

Neem dan contact op met ons kantoor

Dorpsstraat 17 | 4751 AH | Oud Gastel
(+31) 165 51 28 51 | makelaardij@sweere.nl | www.sweere.nl

sweere 

