



Zuid-Limburg

Aelmans Woningmakelaars

Kaalheidersteenweg 35

Kerkkrade



Ligt hier uw toekomst?

Wie weet gaat u een schitterende toekomst tegemoet in Kerkrade.
Heeft u een vraag, wenst u meer informatie over deze woning of wilt
u een bezichtiging plannen? Uw makelaar staat voor u klaar.



Ralph Pijls
NVM Register Makelaar &
Taxateur

+31 (0)6 575 923 43
rpijs@aelmans.com

Adres:

- Kaalheidersteenweg 35, 6466 AA

Kerkkrade

Kenmerken:

- **Vraagprijs:** € 339.000,- k.k.
- **Bouwjaar:** 2002
- **Woonoppervlakte:** 101 m²
- **Perceeloppervlakte:** 377 m²

Energie:

- **Energielabel** B
- **Verwarming:** C.v.-ketel
- **Isolatie:** Dakisolatie, muurisolatie, vloerisolatie, dubbel glas

Welkom bij Aelmans

Met een team van zo'n 25 vastgoedspecialisten zijn wij dagelijks bezig met vastgoedvraag en -aanbod. We begeleiden dan ook honderden transacties en taxaties op jaarbasis.

Onder het genot van een kop koffie maken we graag persoonlijk kennis en lichten we onze werkwijze verder toe. Ons streven is om te voorzien in een 'full-service' concept, van kennismaking tot sleuteloverdracht.

Meer informatie en ons actuele aanbod woningen, bedrijfspanden, agrarische en hippische objecten, Buitenstates, nieuwbouw en bouwgrond? Kijk op www.aelmans.com/vastgoed.

*Het bij elkaar
brengen van vraag
en aanbod. Dat is waar
het om draait.*

Unieke kans

Op een zeer centrale locatie in Kerkrade mogen wij u deze mooie twee-onder-een-kapwoning met garage aanbieden.

De woning is gebouwd in 2002 en beschikt o.a. over een ruime L-vormige woonkamer, twee ruime slaapkamers op de 1e verdieping, veel bergruimte (garage/zolder) en een ruime achtertuin op het zuiden.

Verder is de woning voorzien van zonnepanelen, wat resulteert in een energiezuinige woning (label B).

Kortom, ben je op zoek naar een jonge energiezuinige woning op een centrale locatie in Kerkrade? Dan is deze woning aan de Kaalheidersteenweg 35 zeker een bezichtiging waard!



De indeling

Begane grond

Oprit met aansluitend de garage.

Entree. Hal met meterkast, toiletruimte, trapopgang en toegang naar de garage en woonkamer.

De L-vormige woonkamer met open trap is ruim van opzet en voorzien van een laminaatvloer en airco.

Aan de voorzijde van de woonkamer is de keuken gesitueerd. De keuken staat opgesteld in een hoekopstelling en is uitgerust met inbouwapparatuur.

Vanuit de woonkamer geniet men van een optimaal tuincontact.

Vanuit de woonkamer bereikt men het terras. Via enkele traptreden is het volgende niveau bereikbaar. Hier is de tuin aangelegd met een graszone, borders met aanplant en een houten tuinhuis (in matige staat).










De indeling


Eerste & tweede verdieping

De overloop biedt toegang tot twee ruime slaapkamers en de badkamer.

De badkamer is voorzien van een ligbad met douchefunctie, wastafel en een tweede toilet.

Via een vaste trap is de zolderverdieping bereikbaar. Op zolder staat de cv-combiketel opgesteld. Tevens is hier veel bergruimte aanwezig.

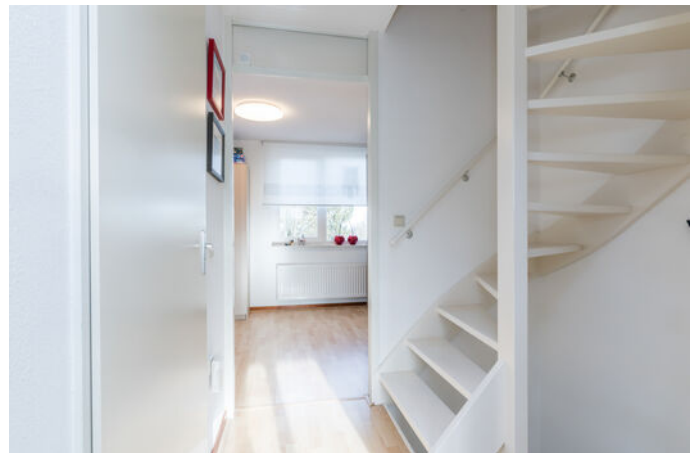

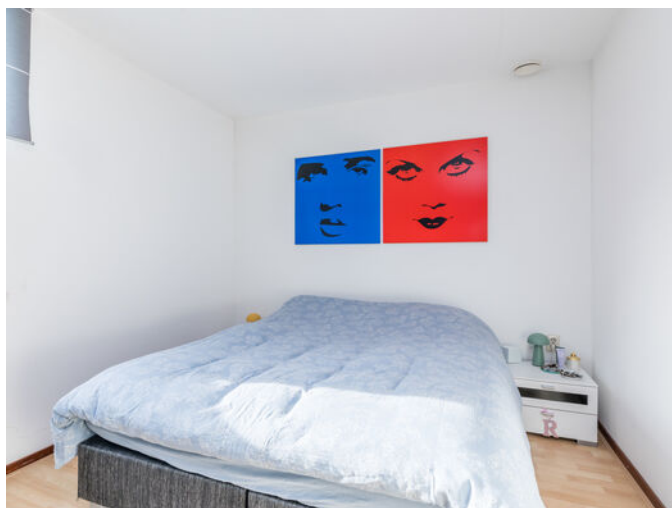

De indeling


Tuin

De achtertuin is georiënteerd op het zuiden. Waardoor de bezonning optimaal te noemen is.


In principe bestaat de tuin uit twee niveau's.






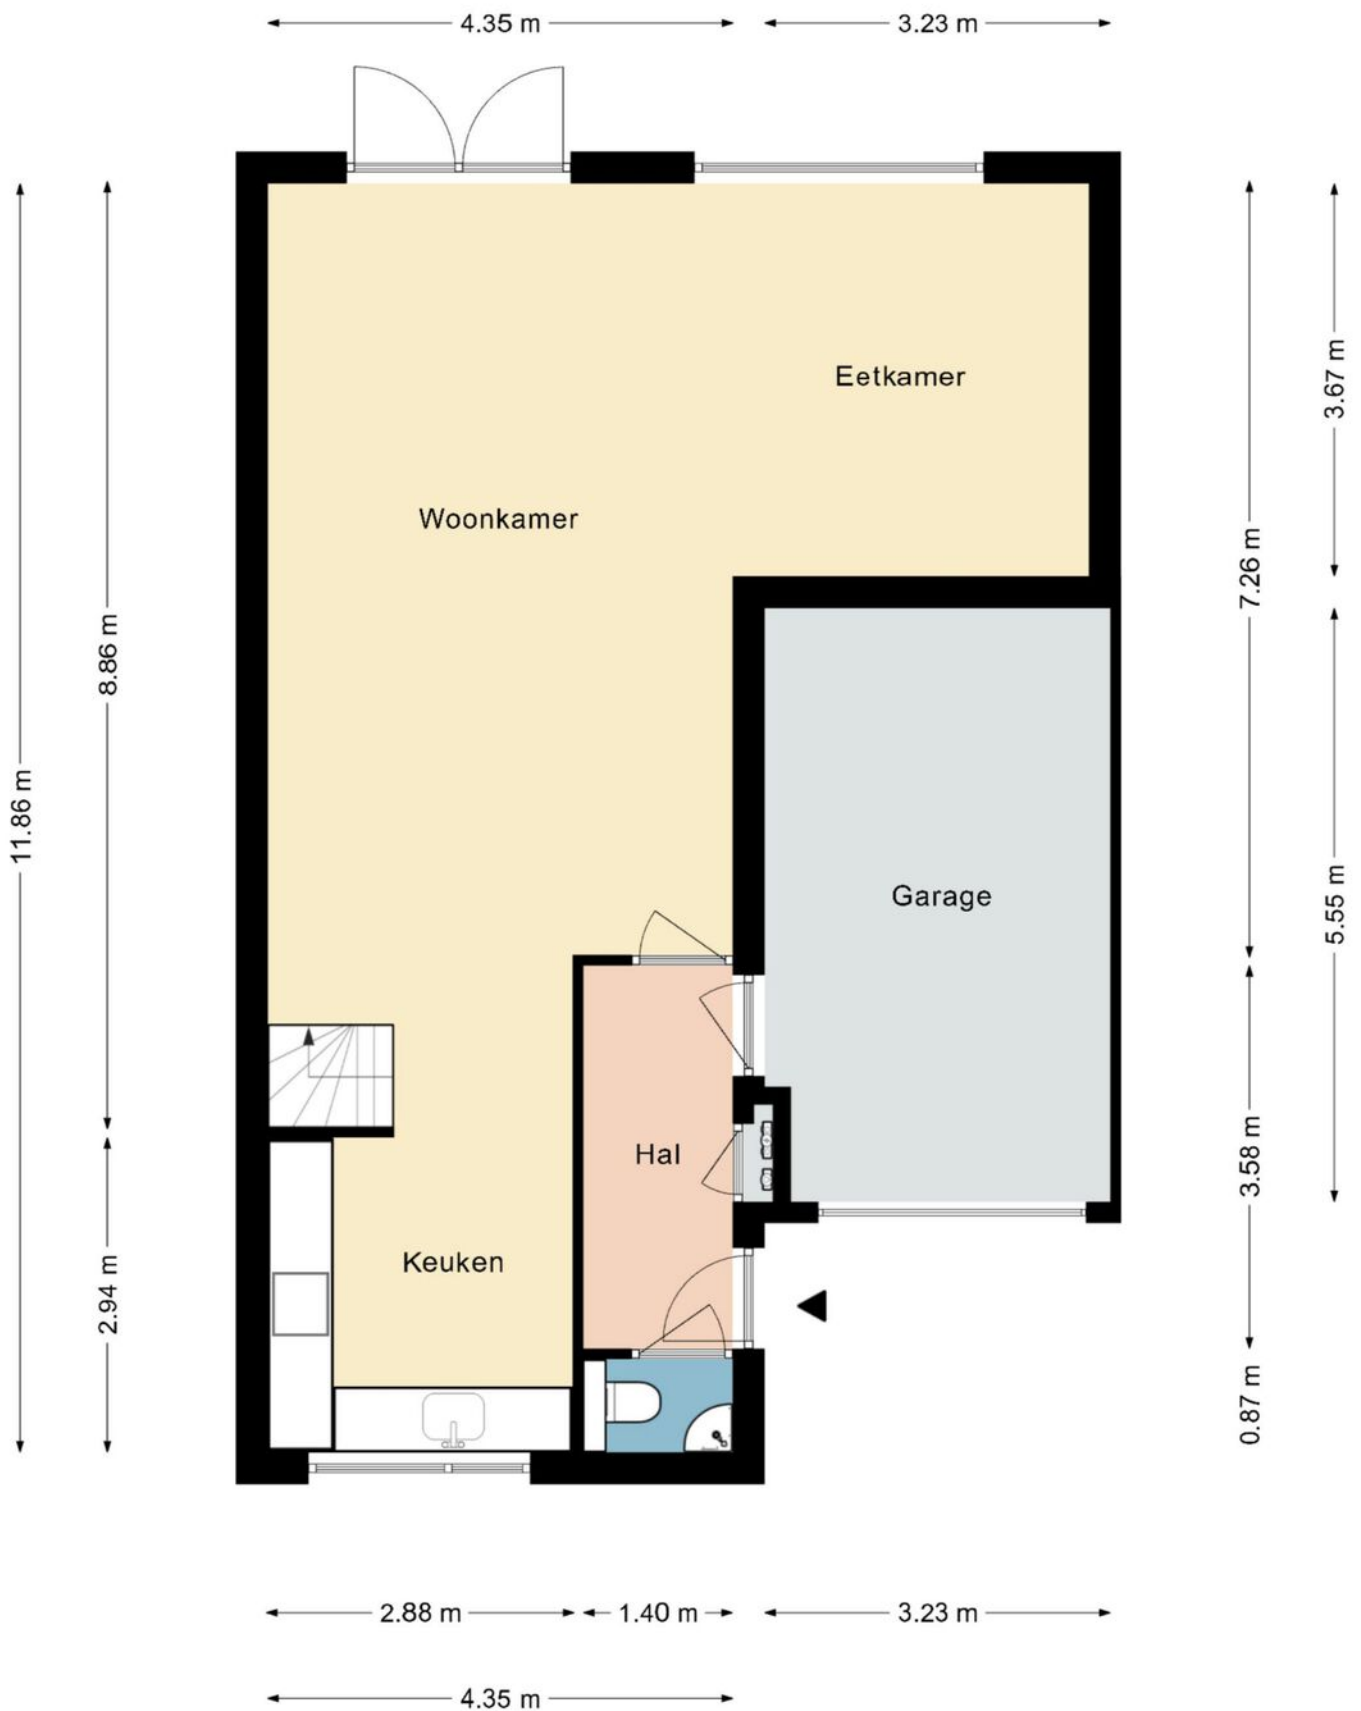

Deze plattegrond dient slechts ter illustratie van de bestaande toestand van de woning.

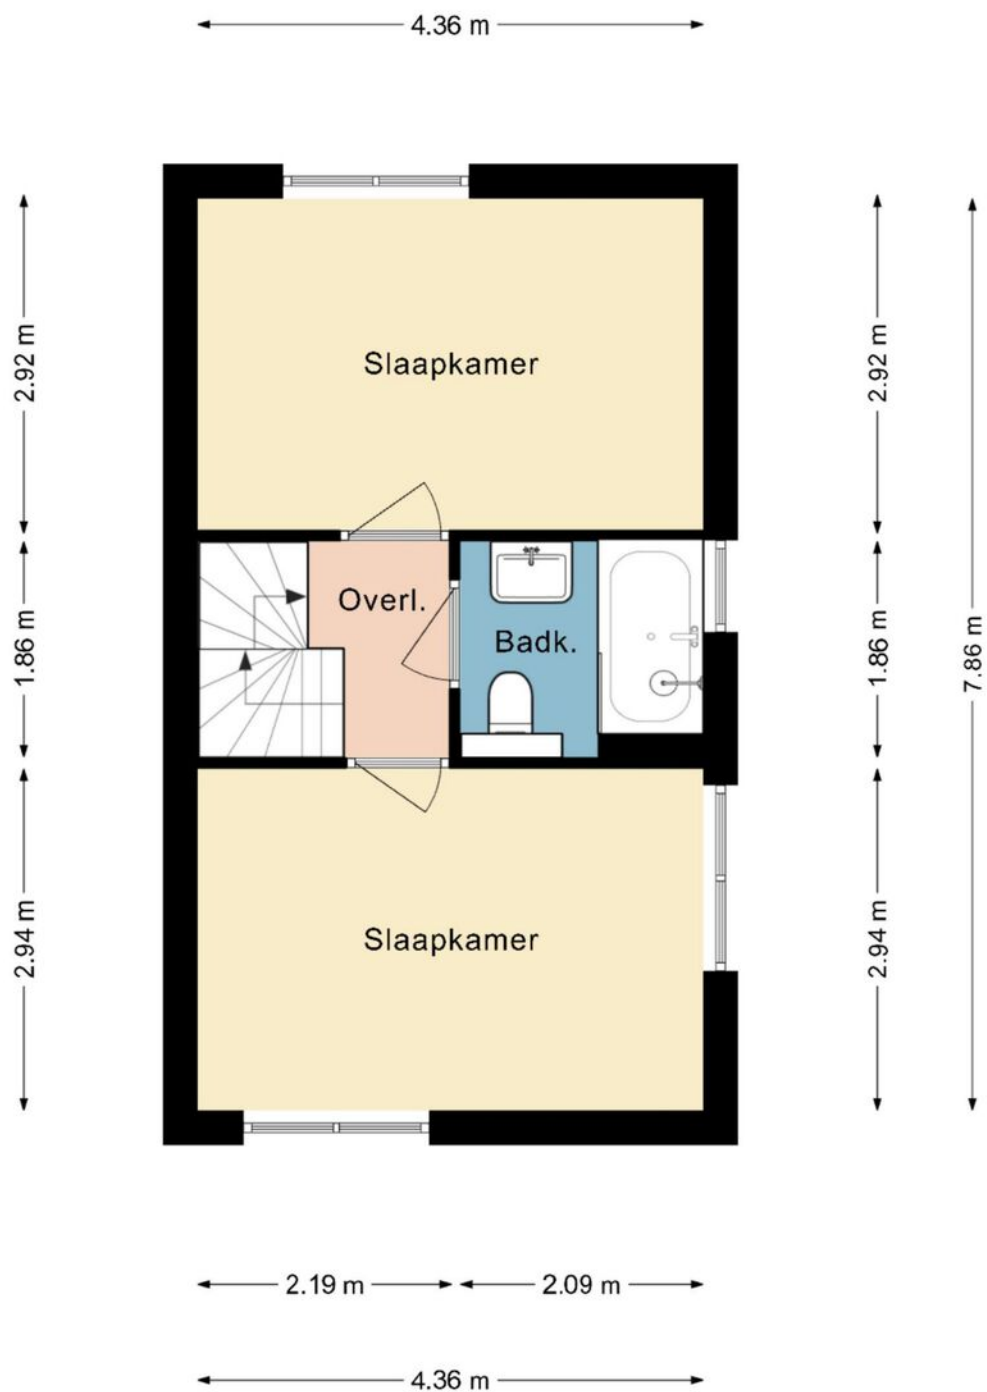

Deze plattegrond dient slechts ter illustratie van de bestaande toestand van de woning.
Hier kunnen geen rechten aan worden ontleend.

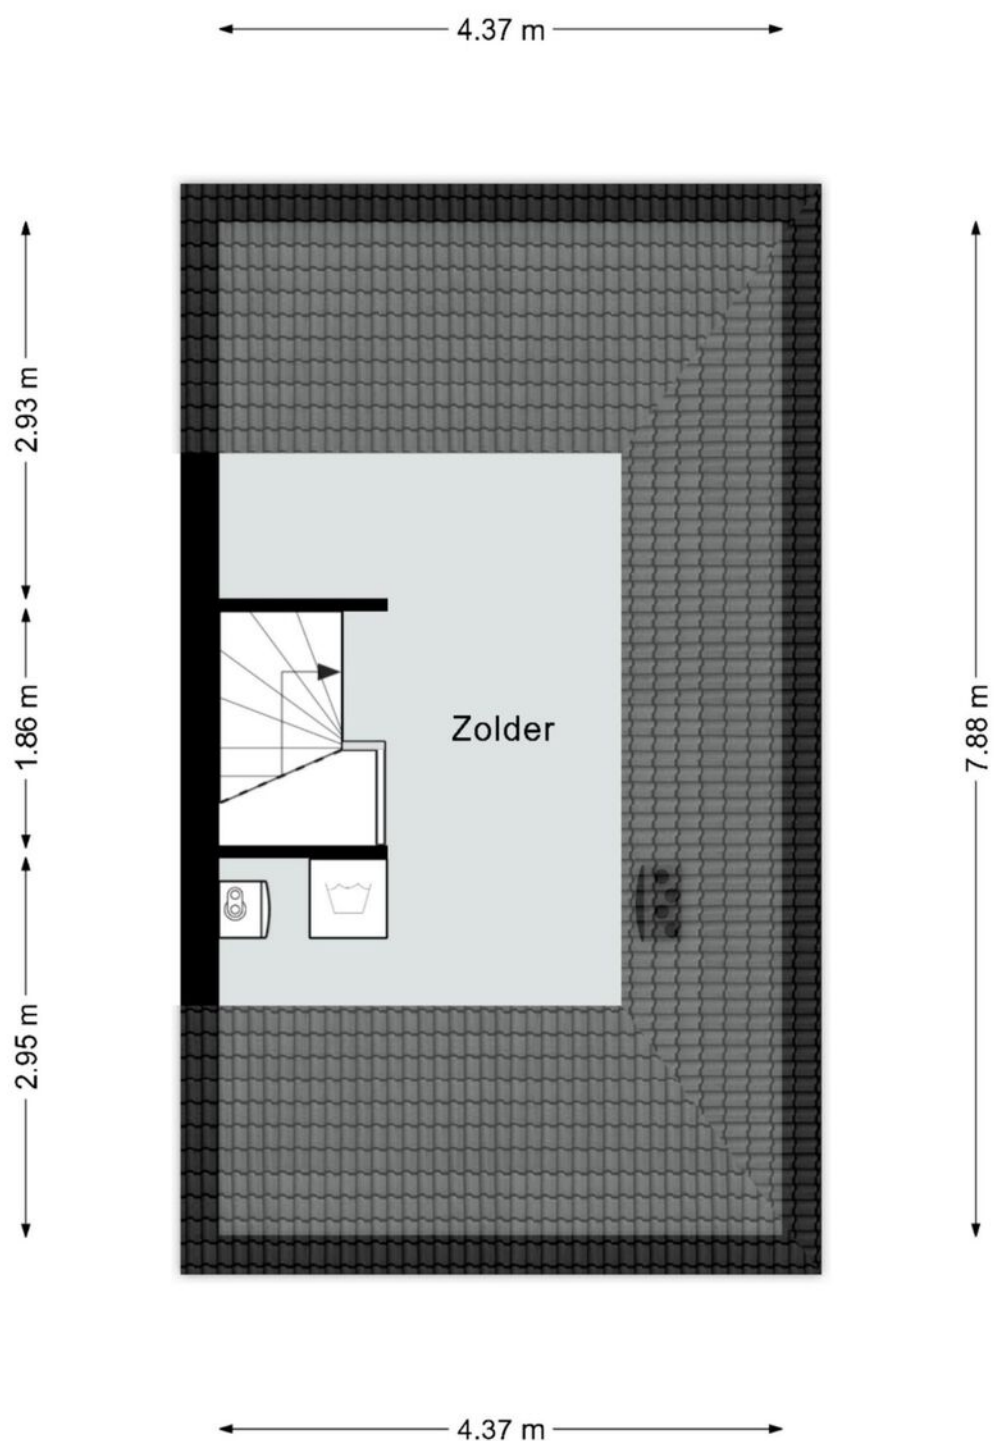



Deze plattegrond dient slechts ter illustratie van de bestaande toestand van de woning.
Hier kunnen geen rechten aan worden ontleend.

De ligging

De woning is zeer centraal gelegen ten opzichte van uitvalswegen, scholen en winkels.

Het centrum van Kerkrade ligt op enkele autominuten.

Op een steenworp afstand is GaiaZoo en prachtige wandelgebieden gelegen.

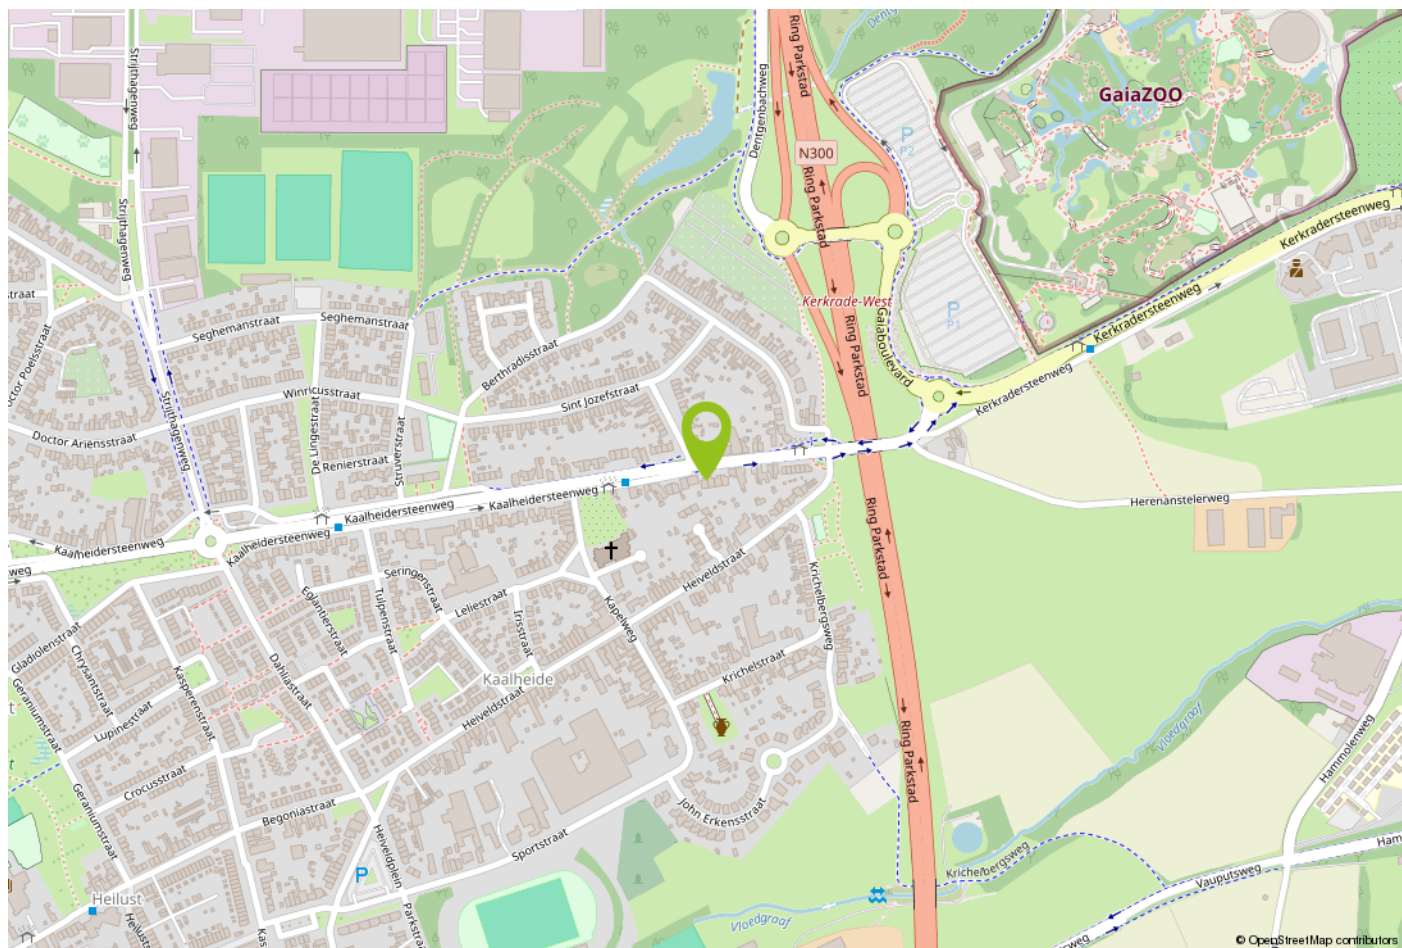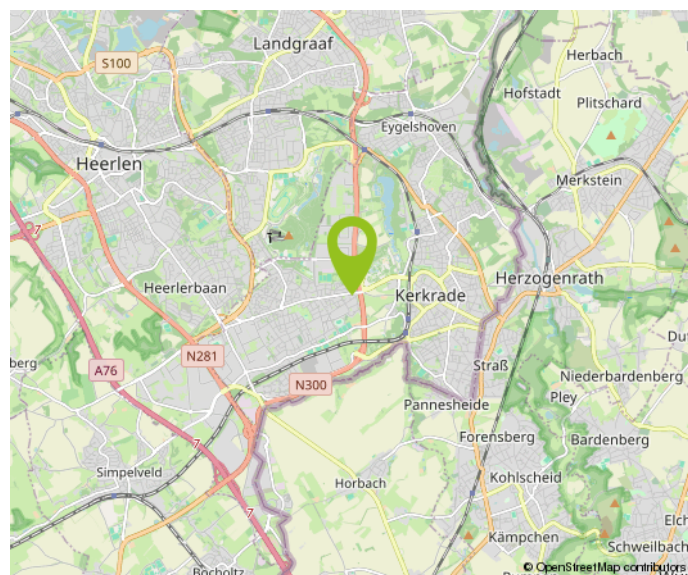



12345 25 Deze kaart is noordgericht Perceelnummer Huisnummer Vastgestelde kadastrale grens Voorlopige kadastrale grens Administratieve kadastrale grens Bebouwing	Schaal 1: 500 Kadastrale gemeente Kerkrade Sectie H Perceel 2778	kadaster 
---	--	---

Aan dit uittreksel kunnen geen betrouwbare maten worden ontleend.
De Dienst voor het kadaster en de openbare registers behoudt zich de intellectuele eigendomsrechten voor, waaronder het auteursrecht en het databankenrecht.

Aantekeningen

Belangrijke informatie voor u

Brochure

Hoewel de grootst mogelijke zorgvuldigheid bij de samenstelling van deze informatie is betracht, aanvaarden wij geen aansprakelijkheid voor de juistheid van de vermelde gegevens.

Uitnodiging

Deze informatie wordt aan meerdere personen verstrekt, aan deze gegevens kunnen geen rechten worden ontleend. De aanbieding van dit object dient te worden gezien als een uitnodiging tot bezichtiging.

Bezichtiging

Een bezichtiging is geheel vrijblijvend en wordt alleen gepland via ons kantoor of de makelaar. Wij maken hier graag voldoende tijd voor vrij. Een bezichtiging is ook voor de verkoper een spannende aangelegenheid. Wij stellen het daarom zeer op prijs als u uw bevindingen (zowel positief als negatief) binnen een week na bezichtiging aan ons kenbaar maakt.

Onderzoeksplicht

De onroerende zaak moet bij de eigendomsoverdracht de feitelijke eigenschappen bezitten die voor een normaal gebruik nodig zijn. Verkoper staat in voor de afwezigheid van gebreken die dit normale gebruik belemmeren, tenzij deze bij koper kenbaar waren op het moment dat de koopovereenkomst tot stand kwam. Voor de afwezigheid van andere (verborgen) gebreken hoeft verkoper in beginsel niet in te staan.

Het risico hiervoor berust bij de koper. Een koper wordt desgewenst in de gelegenheid gesteld om voorafgaande aan de aankoop het nodige (bouwkundige) onderzoek te (laten) verrichten.

Voor de bieding

Wij gaan ervan uit dat u, voordat u een bod uitbrengt op de woning, onderzoek heeft verricht naar alle aspecten die in het algemeen en voor u in het bijzonder van belang zijn bij het nemen van uw aankoopbeslissing. Daartoe behoort uiteraard het bestuderen van deze brochure, het inwinnen van informatie bij de gemeente en een onderzoek naar uw financiële mogelijkheden.

Aankoopmakelaar

Vaak is het verstandig om u te laten vertegenwoordigen door een collega (NVM-) makelaar die uw belangen in het aankoopproces behartigt. Als verkopend makelaar behartigen wij immers primair de belangen van de verkoper. Uiteraard zullen wij u naar behoren informeren, maar in de onderhandelingen zijn wij uw tegenpartij.

Uitbrengen bod

Bij het uitbrengen van een bod is niet alleen het bedrag van belang, maar dient u zich ook duidelijk uit te spreken over onder andere de navolgende zaken: eventuele ontbindende voorwaarde(n); de gewenste datum van aanvaarding; laten uitvoeren van bodemonderzoek; laten uitvoeren van een bouwkundig onderzoek; aanvullende condities en voorwaarden.

Over ontbindende voorwaarden en aanvullende condities moeten partijen het gezamenlijk eens worden.

Als bieder krijgt u namelijk niet automatisch een ontbindende voorwaarde voor bijvoorbeeld de financiering. U dient dit expliciet bij uw bod te vermelden.

Gunning

Verkoper behoudt zich het recht voor het object te gunnen aan de gegadigde van zijn keuze.

Overeenkomst

Koper kan aan een mondelinge overeenkomst geen rechten ontlenen, verkoper behoudt zich totdat er tussen partijen een schriftelijke overeenkomst tot stand is gekomen alle rechten voor.

Verkoper is pas gehouden aan de overeenkomst nadat de akte door beide partijen is getekend.

Koopakte

Behoudens nadere afspraken gelden de standaardregels zoals deze voorkomen in de model-koopakte, die is opgesteld door de Nederlandse Vereniging van Makelaars NVM, de consumentenbond en de Vereniging Eigen Huis. Eventueel door de koper te maken voorbehouden worden alleen opgenomen als deze in de onderhandelingen zijn afgesproken.



Over Aelmans

Vastgoed gaat niet over stenen, het gaat over u. Over de stap die u met de aan- of verkoop van uw huis zet. Over de geruststelling dat uw eigendom goed beheerd wordt. Over de plannen die u met ons advies kunt waarmaken.

Met onze ervaring en brede dienstenpakket staan we u in elke situatie bij. Onze vastgoedspecialisten werken daarbij nauw samen met collega's uit andere werkvelden. Is er een onderzoek nodig? Een vergunning? Aan- of verbouw? Of zijn er complexe omstandigheden die vragen om een integrale aanpak? Dan bent u bij Aelmans aan het juiste adres.

Met ons zeer ruime, veelzijdige aanbod woningen, nieuwbouw, bouwkavels, Buitenstates, bedrijfs onroerend goed én agrarisch & landelijk vastgoed mogen we ons de meest veelzijdige makelaar van Limburg en omstreken noemen. Kopen, huren, verkopen of taxeren? Onze gecertificeerde makelaars staan voor u klaar.

Maar wist u dat Aelmans – naast makelaardij – meer expertise bezit? Bekijk al onze diensten rondom vastgoed, omgeving, milieu, agro en bouw op www.aelmans.com.





Interesse in deze woning?

Neem contact op



+31 (0) 45 30 30 600
voerendaal@aelmans.com

Spekhouwerstraat 2
6367 TV Voerendaal



Bekijk deze woning en ons
overige woningaanbod op
www.aelmans.com/aanbod.


aelmans