

Aardewerk 2

Milsbeek



 Hoekwoning, licht,
duurzaam én volledig
naar eigen smaak af te
werken!

Kenmerken



Vraagprijs
€ 400.000 k.k.



Woonoppervlakte
123 m²



Perceeloppervlakte
173 m²



Bouwjaar
2025

Soort object	Woonhuis	Inhoud	452 m ³
Soort woning	Eengezinswoning	Aantal kamers	4
Type woning	Hoekwoning	Aantal slaapkamers	3
Locatie	Aan rustige weg, in woonwijk	Afmetingen tuin	900 cm lang x 520 cm breed
Bouwvorm	Bestaande bouw	Externe bergruimte	6 m ²
Energielabel	A+++	Berging	Vrijstaand hout



Meer weten?

Neem contact met onze makelaar

Alice van de Burgt

Makelaar RM



024 - 3 244 244 / 06 - 86 88 16 60



alice.van.de.burgt@hansjanssen.nl

Omschrijving

In het nieuwbouwplan Vallei van Milsbèk aan de rand van Milsbeek staat deze gloednieuwe hoekwoning te wachten op haar eerste bewoners. Met drie slaapkamers, vloerverwarming, zonnepanelen en een lucht-water warmtepomp is dit een perfect begin voor wie comfortabel en energiezuinig wil wonen. De tuin op het noordoosten, een nieuwe, complete keuken en de ligging vlak bij natuur en stad maken dit een slimme keuze. Nieuw, licht, duurzaam én volledig naar eigen smaak af te werken!

Kenmerken:

- Woonoppervlak ca. 123 m²
- Perceeloppervlak: 173 m²
- Bouwjaar: 2025
- Aantal kamers: 4 (waarvan 3 slaapkamers)
- Energielabel A+++ (geldig tot 05-11-2035)
- Aanvaarding in overleg.

Indeling


Je komt binnen in de hal met toiletruimte, meterkast en technische ruimte met de warmtepomp. De lichte woonkamer is tuingericht en beschikt over een trapkast. De halfopen keuken in hoekopstelling wordt binnenkort geplaatst en is uitgerust met een inductiekookplaat, afzuigkap, vaatwasser, oven en koel/vriescombinatie, alle van het merk Etna.

Vanuit de keuken kijk je uit op de straat en maakt het een fijne plek om te koken én te leven.

Op de eerste verdieping vind je drie volwaardige slaapkamers en een volledig betegelde badkamer in een neutrale kleurstelling met inloopdouche, tweede toilet en wastafel. De vloerverwarming is zowel op de begane grond als op de slaapkamers op de eerste verdieping aanwezig.

De zolderverdieping is bereikbaar via een vaste trap en biedt verrassend veel extra ruimte. Hier bevinden zich het dakraam, de witgoed aansluitingen, de omvormer van de zonnepanelen en het ventilatiesysteem. Een perfecte plek voor een thuishok, hobbyruimte of opslag.

De achtertuin (ca. 47 m²) ligt op het noordoosten en heeft een vrijstaande houten berging met elektra. De tuin dient nog te worden aangelegd en deels omheind, waardoor je volledige vrijheid hebt in de invulling. Let op: er geldt een recht van overpad.

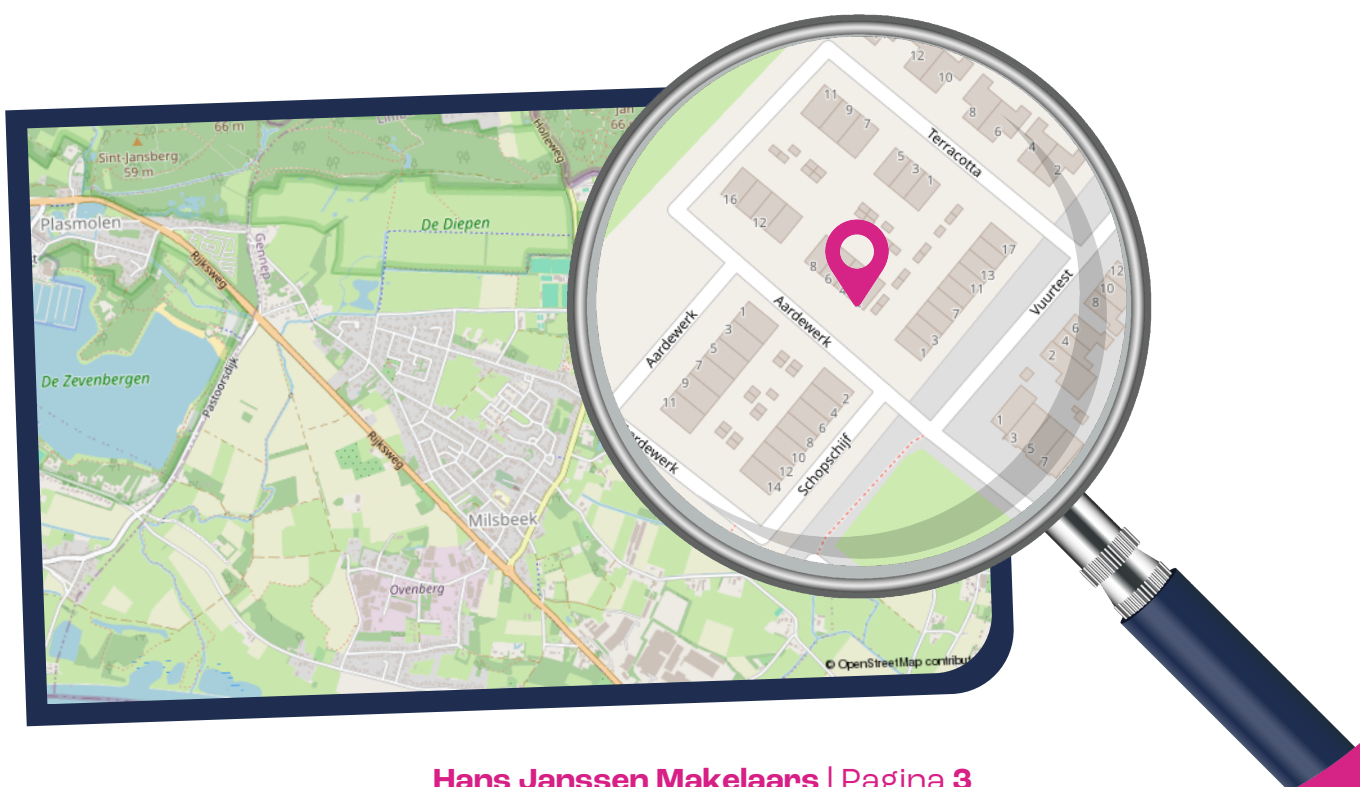

Bijzonderheden:

- 10 zonnepanelen;
- Energiezuinige woning met lucht-water warmtepomp en volledig geïsoleerd;
- Vloerverwarming op begane grond én eerste verdieping (apart per slaapkamer te bedienen);
- Drie slaapkamers met mogelijkheid om op zolder een 4e slaapkamer te realiseren;
- Tuin en verdere afwerking van de woning naar eigen inzicht;
- Niet-zelfbewoningsclausule van toepassing;
- De woning zal worden opgeleverd in de huidige staat;

Praktische informatie

De eigenaar heeft de woning nooit zelf bewoond. In de koopovereenkomst zal derhalve een zogeheten "niet-zelfbewoningsclausule" worden opgenomen. Gezien de aard van de verkoop is er geen NVM vragenlijst deel B.







**De halfopen keuken in
hoekopstelling wordt
binnenkort geplaatst.
Een fijne plek om te
koken én te leven.**





**De lichte woonkamer is
tuingericht en beschikt
over een trapkast.**












De achtertuin beschikt over een vrijstaande berging met elektra en de woning is voorzien van 10 zonnepanelen.




Plattegrond

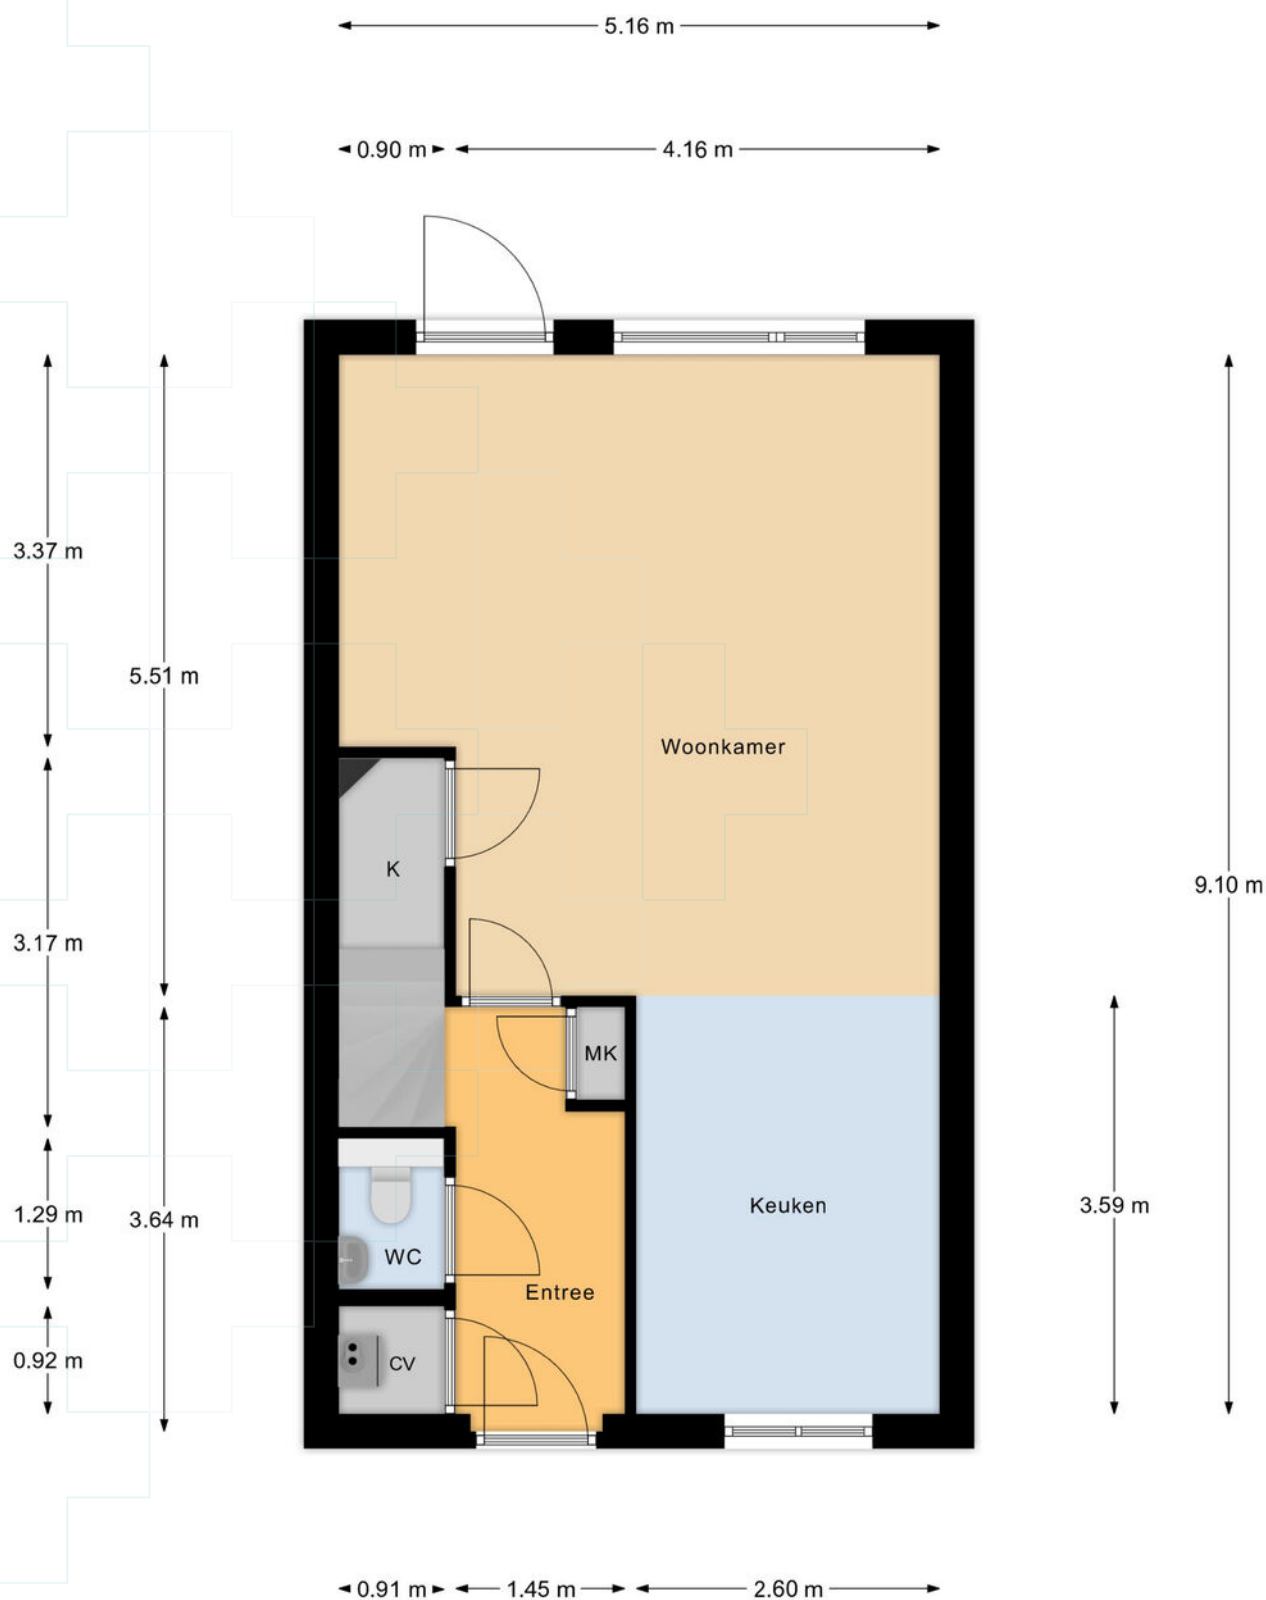

Begane Grond

Plattegrond

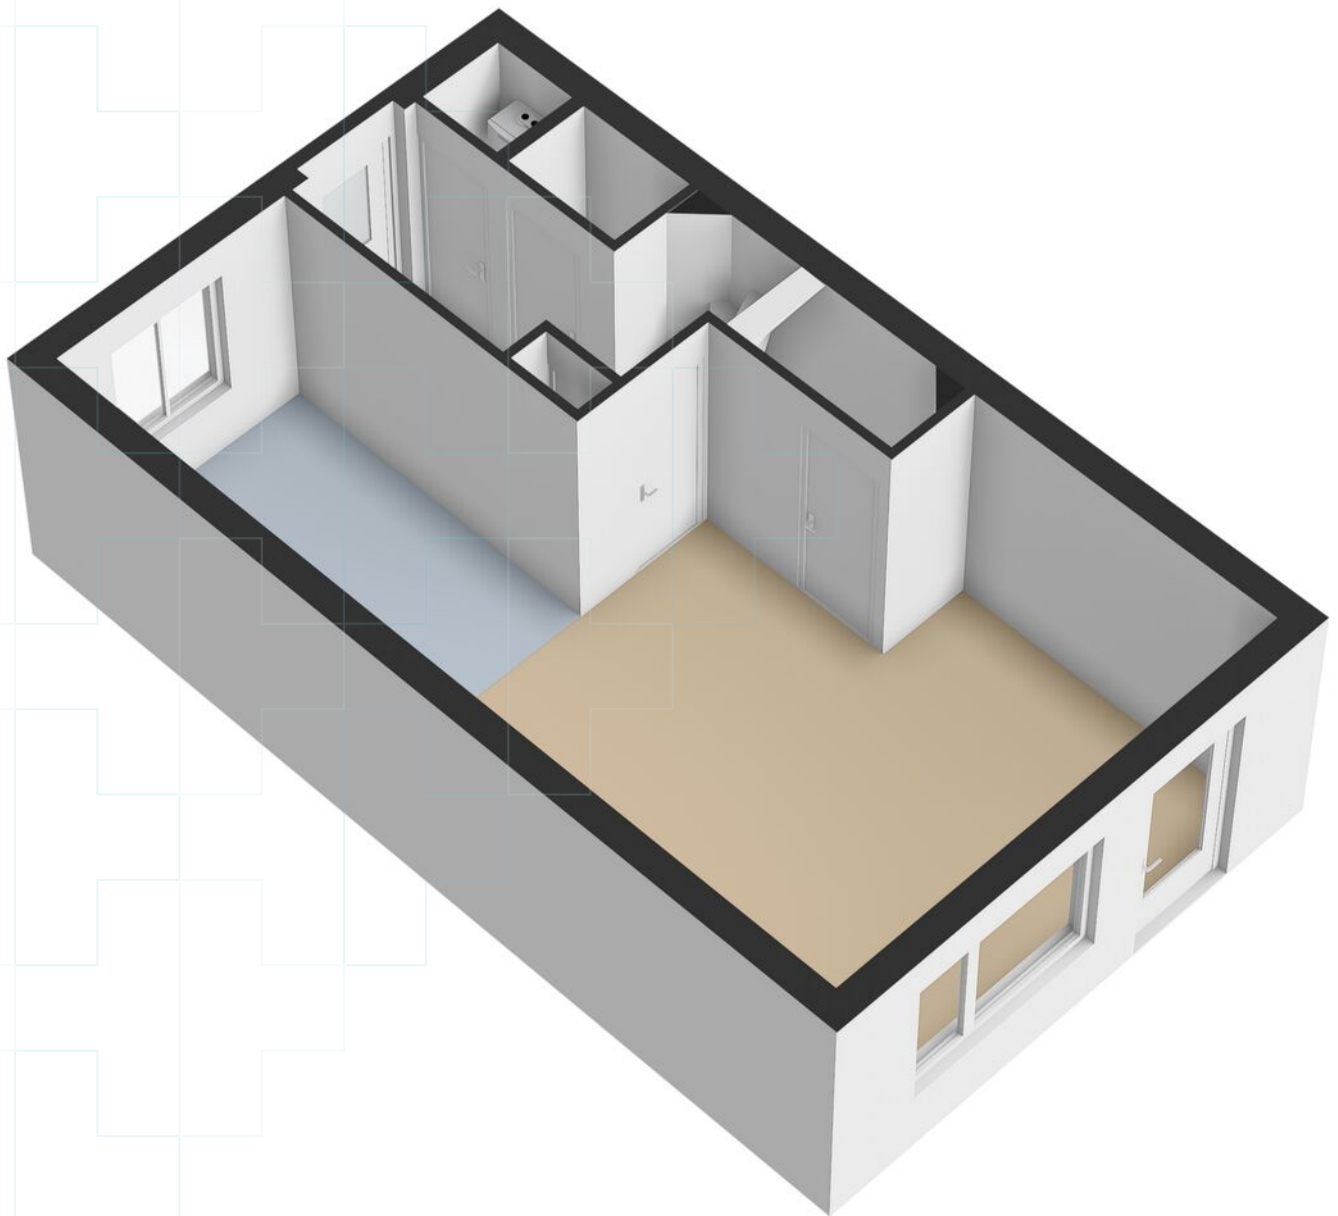


Plattegrond




1e Verdieping

Plattegrond

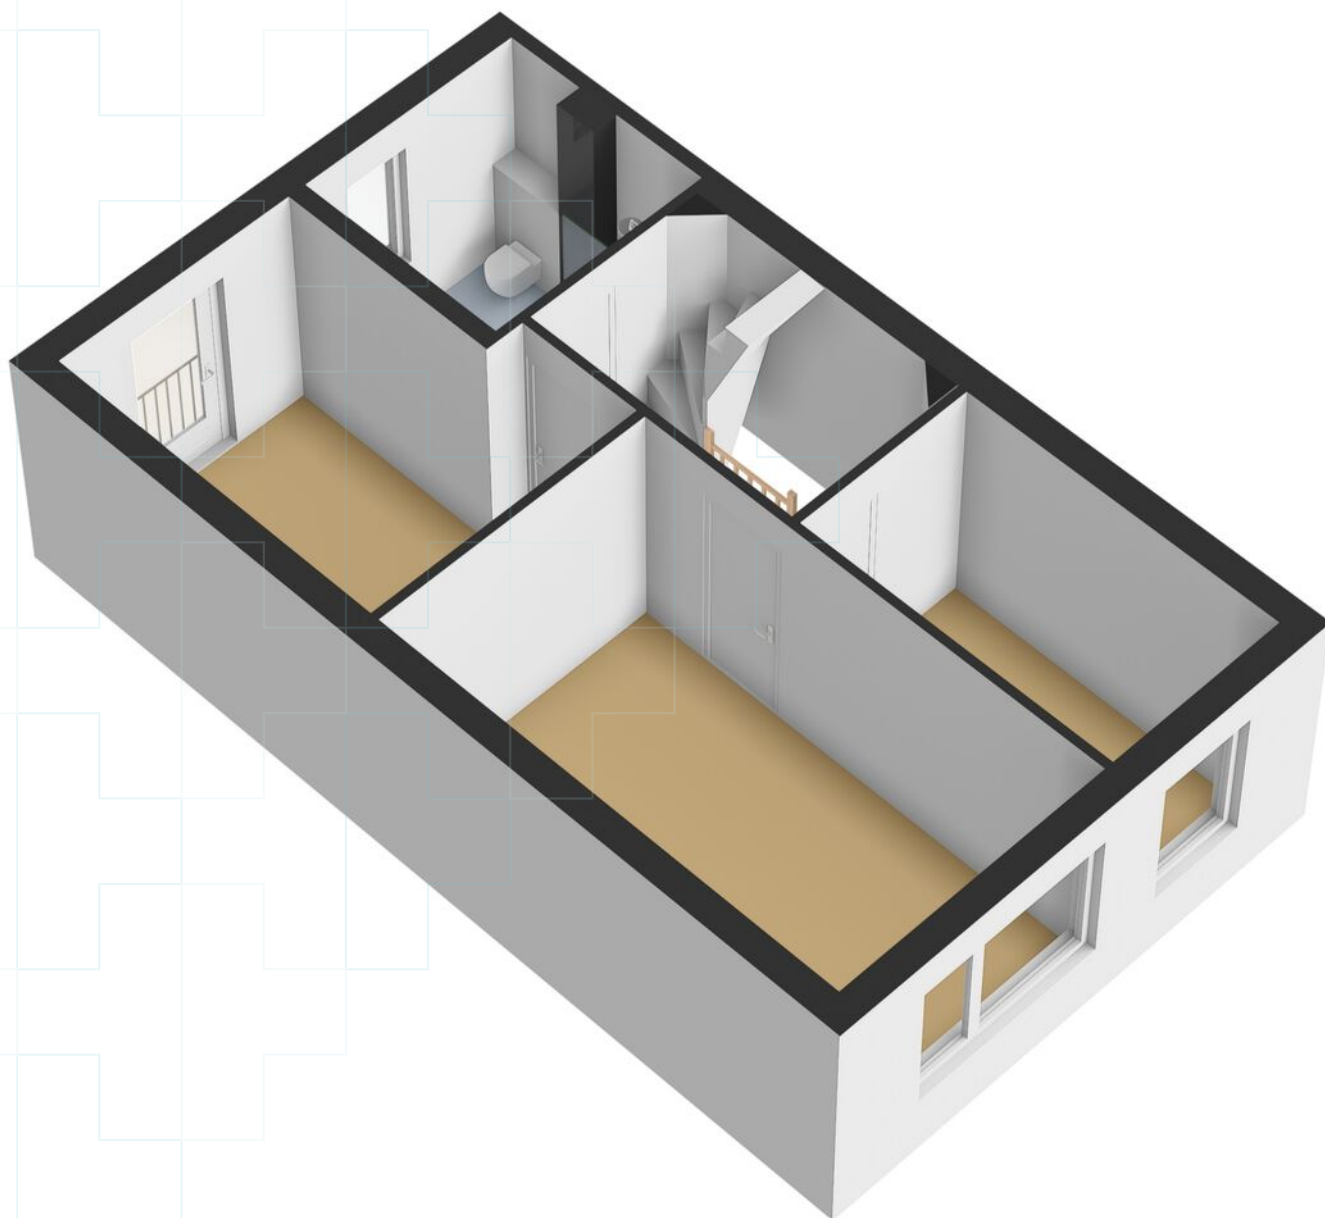


Plattegrond

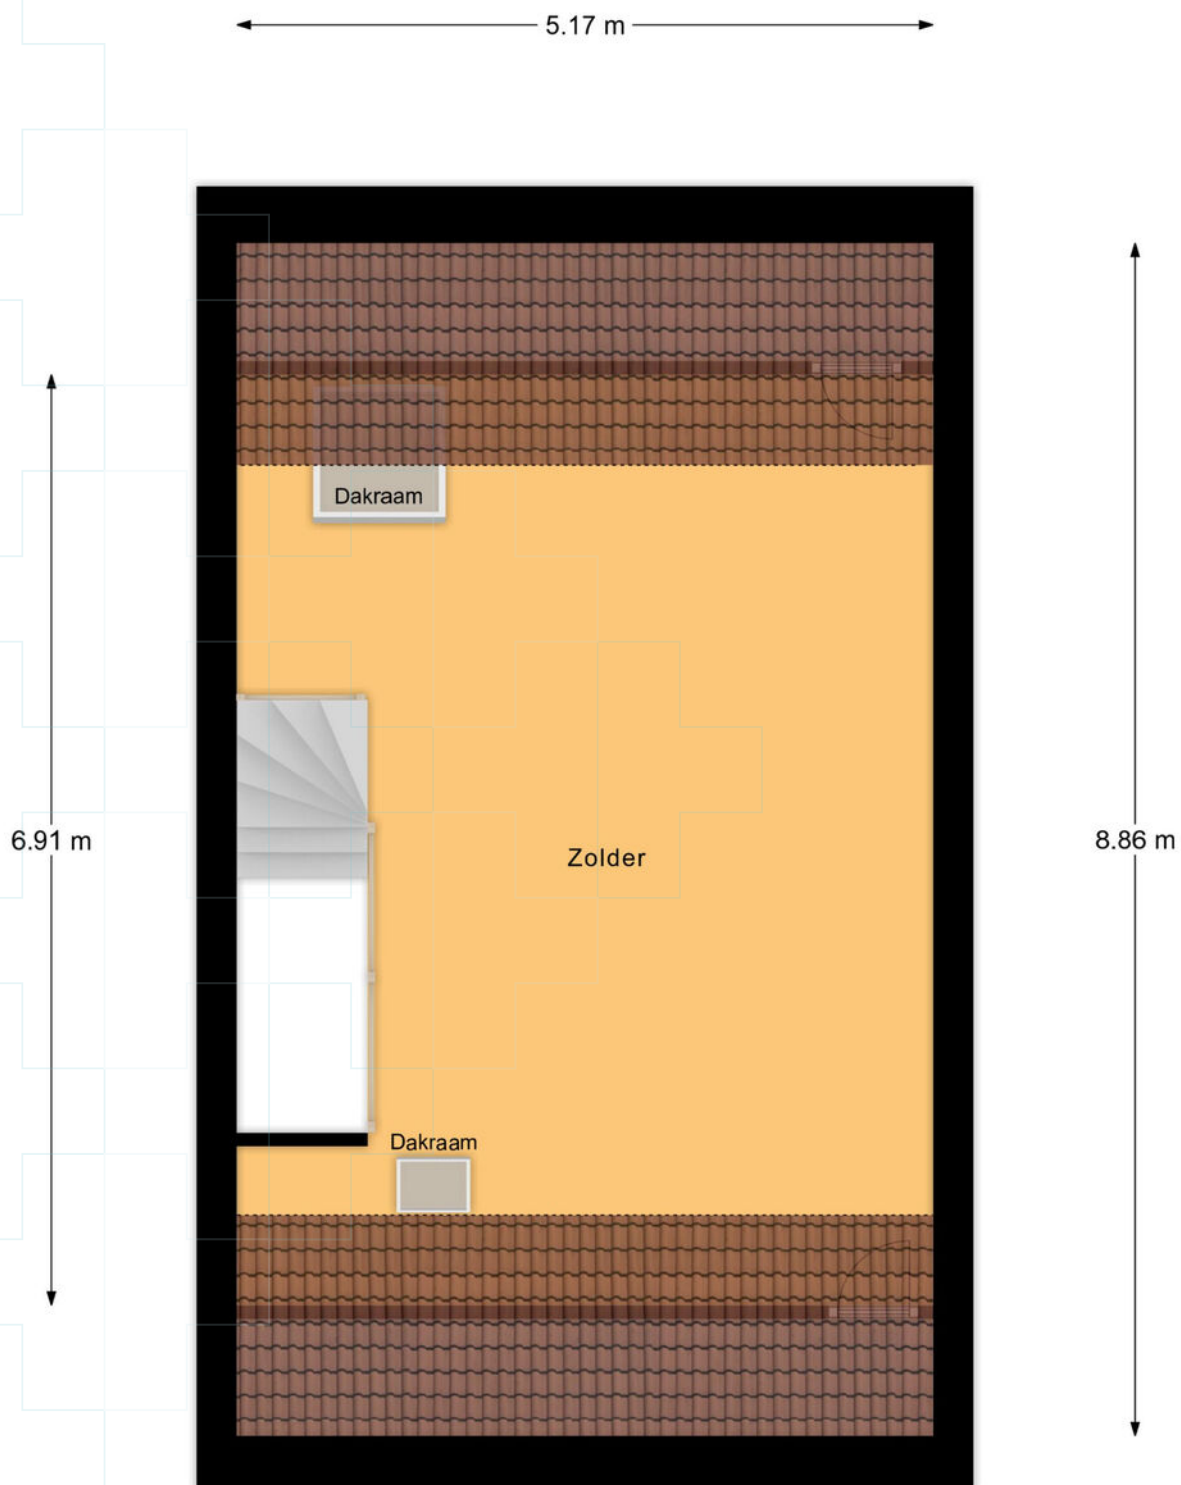


2e Verdieping

Plattegrond

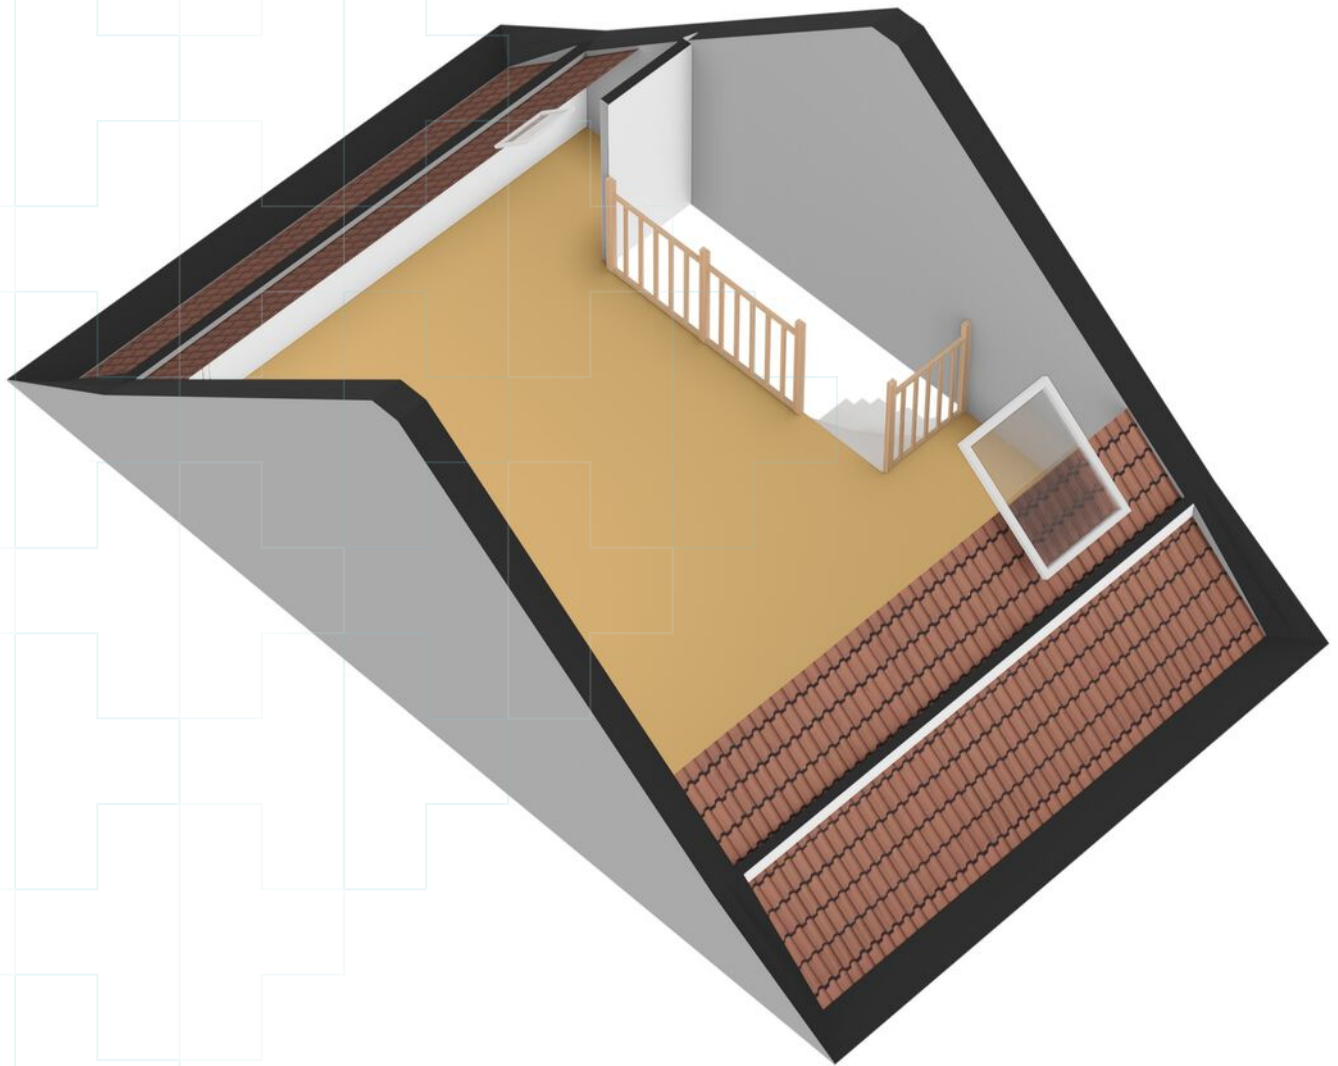


Plattegrond

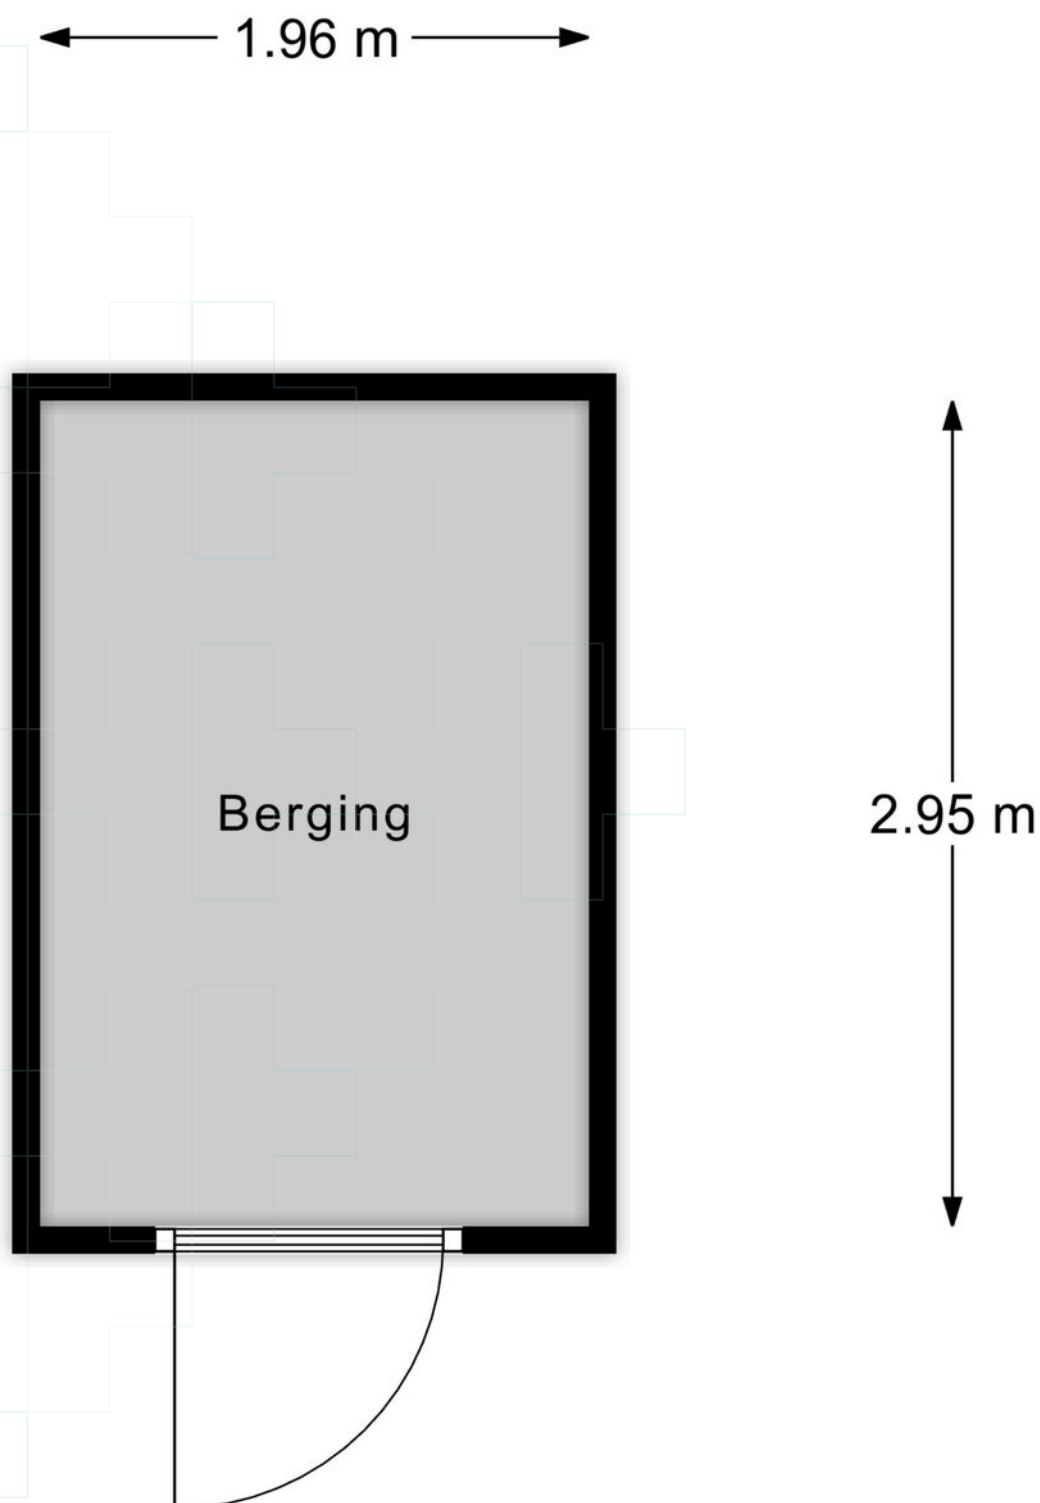

Berging


Plattegrond

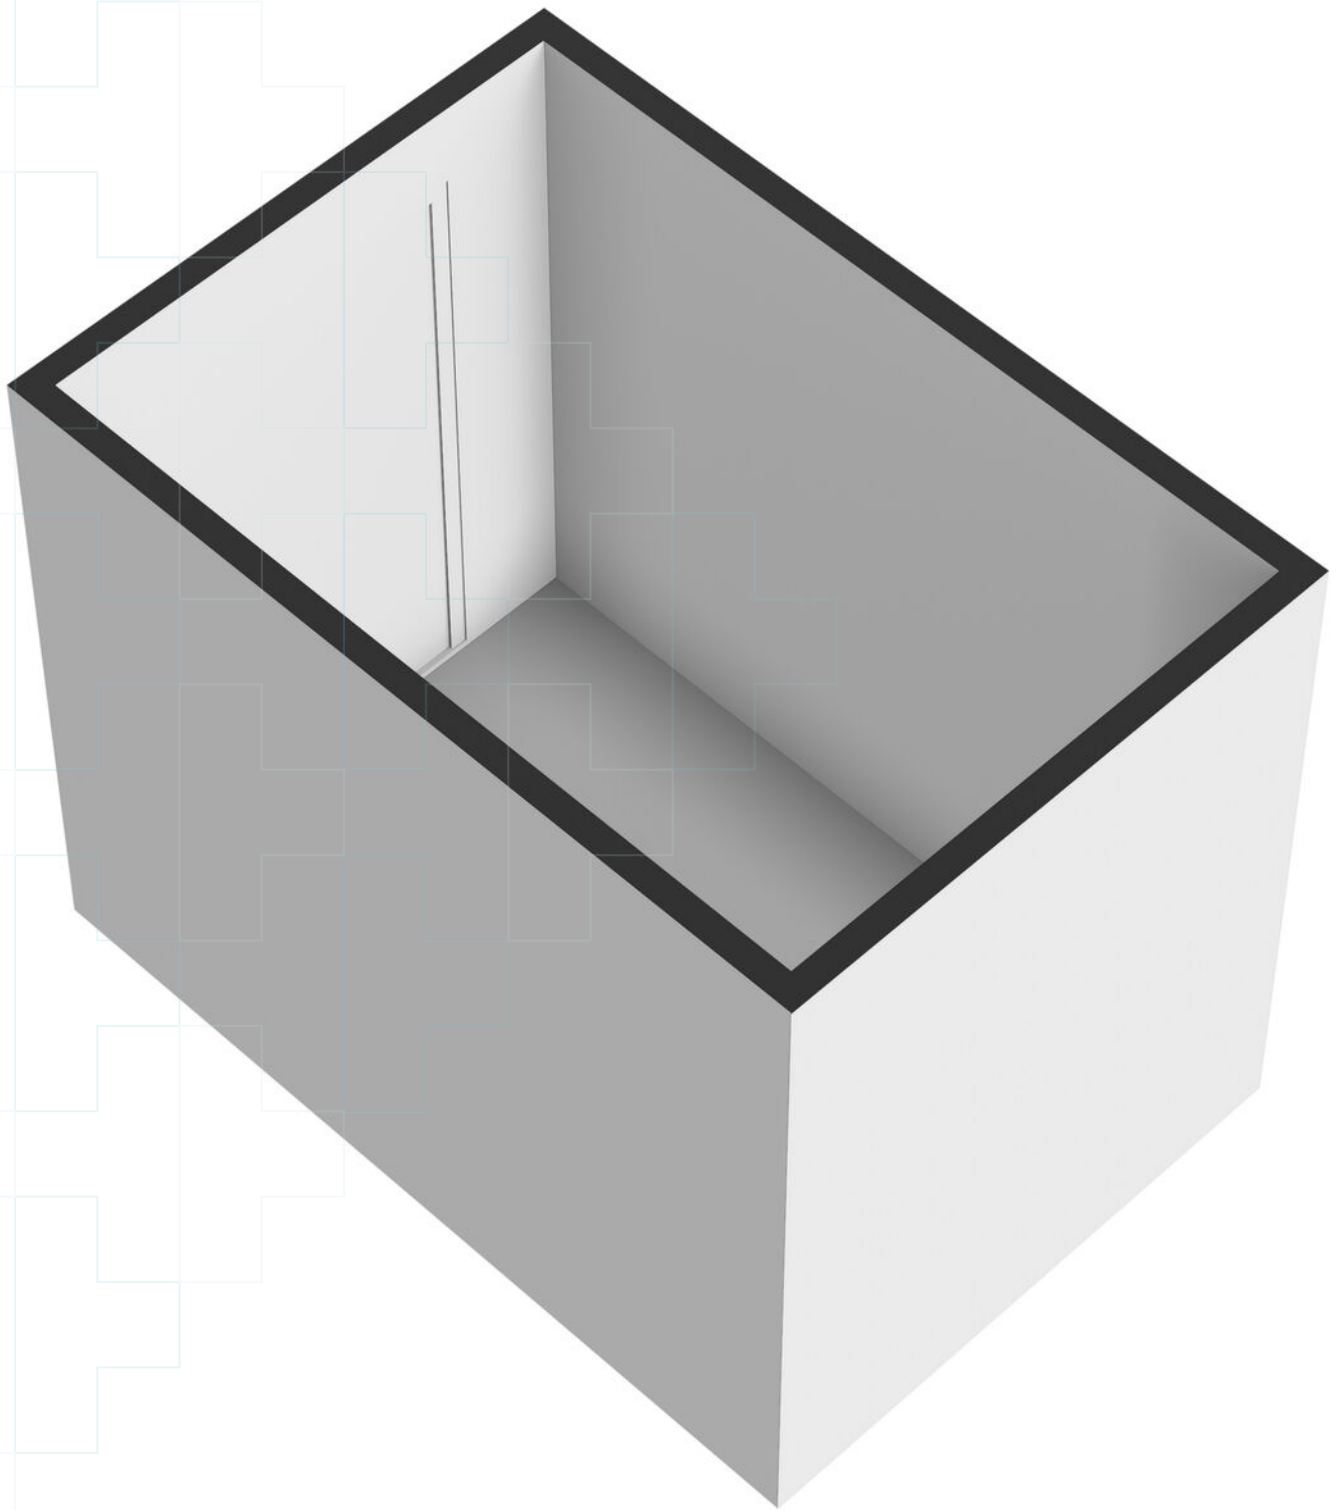

Kadastrale kaart

Kadastrale kaart

Uw referentie: ---

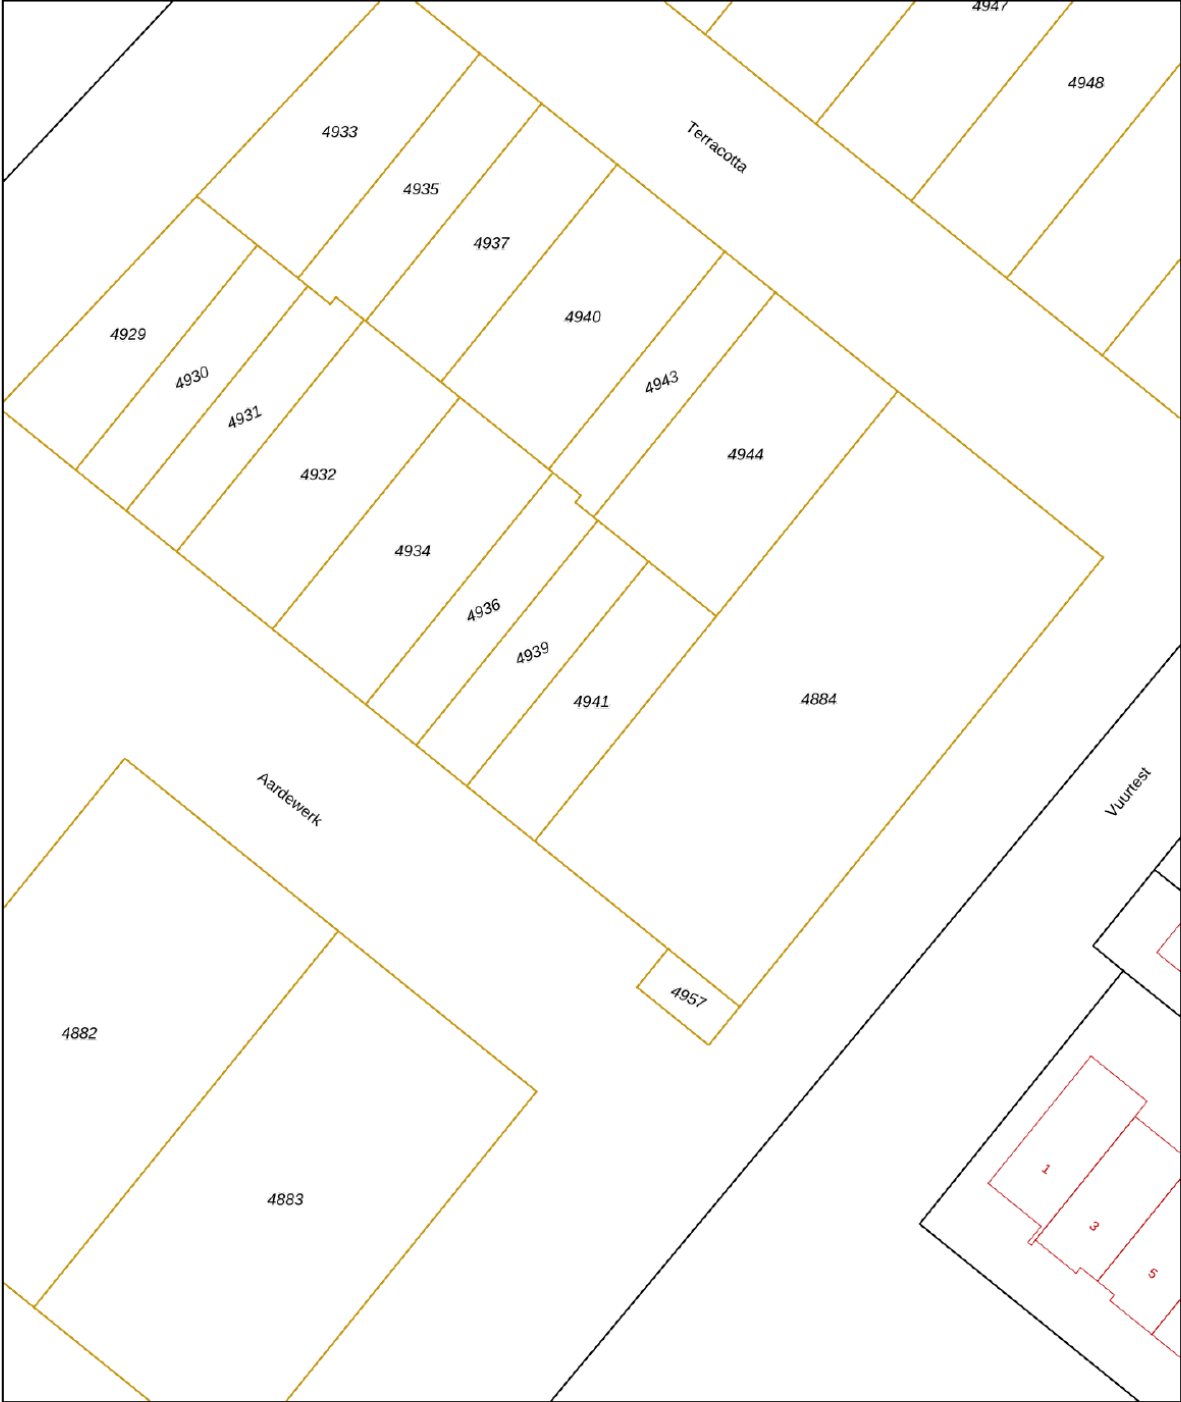

0 5 10 15 20 25m

12345
25

Deze kaart is noordgericht

Perceelnummer

Huisnummer

Vastgestelde kadastrale grens

Voorlopige kadastrale grens

Administratieve kadastrale grens

Bebouwing

Schaal 1: 500

Kadastrale gemeente Ottersum

Sectie D

Perceel 4941

kadaster

Aan dit uittreksel kunnen geen betrouwbare maten worden ontleend.
De Dienst voor het kadaster en de openbare registers behoudt zich de intellectuele eigendomsrechten voor, waaronder het auteursrecht en het databankenrecht.

Voor een eensluidend uittreksel, geleverd op 10 november 2025
De bewaarder van het kadaster en de openbare registers

Lijst van zaken

	Blijft achter	Gaat mee	Ter overname
Woning - Interieur			
Designradiator(en)	●		
Overig, te weten			
- spiegelwanden	●		
Woning - Keuken			
Keukenblok (met bovenkasten)	●		
Keuken (inbouw)apparatuur, te weten			
- kookplaat	●		
- afzuigkap	●		
- oven	●		
- koel-vriescombinatie	●		
- vaatwasser	●		
Woning - Sanitair/sauna			
Toilet met de volgende toebehoren			
- toilet	●		
- toiletrolhouder	●		
- fontein	●		
Badkamer met de volgende toebehoren			
- douche (cabine/scherf)	●		
- wastafel	●		
- toilet	●		
Woning - Exterieur/installaties/veiligheid/energiebesparing			
Brievenbus	●		
Kluis	●		
(Voordeur)bel	●		
(Veiligheids)sloten en overige inbraakpreventie	●		
Rookmelders	●		
(Klok)thermostaat	●		
Telefoonaansluiting/internetaansluiting	●		
Zonnepanelen	●		
Tuin - Bebouwing			
Tuinhuis/buitenberging	●		

Over ons

Hans Janssen Makelaars

Al meer dan 50 jaar zijn wij thuis in het Rijk van Nijmegen. Met kantoren in Wijchen, Beuningen, Nijmegen en Grave kennen we de regionale huizenmarkt als geen ander. Onze diepgaande lokale kennis, gecombineerd met het grootste netwerk van kopers en verkopers in de regio, maakt ons tot de ideale partner voor jouw woonwensen.

Wat ons uniek maakt? Onze persoonlijke aanpak en de kracht van de Hans Janssen Groep. De Hans Janssen Groep bestaat behalve uit ervaren NVM-makelaars en enthousiaste nieuwbouwspecialisten, ook uit LIV Hypotheken & Verzekeringen en de LIV Wooncoach. Samen hebben we het grootste netwerk kopers en verkopers in de hele regio Nijmegen. Dat betekent een grotere kans op het huis dat je zoekt en een grotere kans op een geslaagde verkoop.



Verkoop



Aankoop



Nieuwbouw



Huur



Hypotheken & Verzekeringen



Bedrijfsontroerend vastgoed

Duidelijkheid en transparantie vinden wij erg belangrijk, dus geen verrassingen achteraf!



Aardewerk 2 | info@hansjanssen.nl



Handig om te weten

Wanneer ben je in onderhandeling?

Je bent in onderhandeling als de verkoper een tegenvoorstel doet op jouw bod. Als de makelaar je vertelt dat jouw bod wordt doorgegeven aan de verkoper, dan betekent dat dus niet dat je al in onderhandeling bent.

Als ik de vraagprijs biedt ben ik dan ook automatisch de koper?

Nee, de vraagprijs is een richtprijs en een uitnodiging voor geïnteresseerde om een bod uit te brengen of om in onderhandeling te komen.

Mag de makelaar doorgaan met bezichtigingen als je in onderhandeling bent?

In Nederland mag een makelaar doorgaan met bezichtigingen van een woning, zelfs als er al onderhandelingen lopen met een potentiële koper. Een onderhandeling betekent namelijk niet automatisch dat de koop ook daadwerkelijk tot stand komt. Totdat er een schriftelijke koopovereenkomst is ondertekend door beide partijen, is de verkoop niet definitief.

Het is echter wel gebruikelijk dat een makelaar transparant is over het proces. Als er serieuze onderhandelingen gaande zijn met een geïnteresseerde partij, zal de makelaar dit vaak communiceren aan andere geïnteresseerden. Dit kan invloed hebben op de beslissing van andere potentiële kopers om een bod uit te brengen of om de woning te bezichtigen.

Daarnaast kan de verkoper, in overleg met de makelaar, besluiten om geen bezichtigingen meer te doen tijdens de onderhandelingen, als teken van goede wil naar de potentiële koper toe. Dit is echter geen verplichting en hangt af van de strategie en voorkeuren van de verkoper en de makelaar.

Het is ook mogelijk dat een makelaar een 'biedingsprocedure' hanteert, waarbij er een deadline wordt gesteld voor het uitbrengen van biedingen. In zo'n geval kunnen bezichtigingen en biedingen doorgaan tot de vastgestelde deadline, ongeacht of er al onderhandelingen met een van de bidders zijn gestart.

Mag de verkoopprocedure worden aangepast tijdens de verkoop?

Ja, dat mag. Soms is er zoveel belangstelling dat het moeilijk is voor een verkoper om te bepalen wie de beste koper is. De makelaar kan dan adviseren om de gekozen strategie te wijzigen. Uiteraard moet dit wel duidelijk gecommuniceerd worden.

Hoe komt de koop tot stand?

Als verkoper en koper het eens worden over de prijs, de leveringsdatum en eventuele andere voorwaarden. Deze afspraken worden dan vastgelegd in een koopovereenkomst.

De voorwaarden zijn een belangrijk onderdeel van de koopovereenkomst. Bespreek dit dus al tijdens de onderhandelingen zodat er achteraf geen onduidelijkheden ontstaan.

Wanneer is de koop rechtsgeldig?

De koop van je nieuwe woning is pas rechtsgeldig als de koopovereenkomst door beide partijen, dus verkoper en koper, getekend is. Vanaf dat moment heeft de koper nog drie dagen bedenktijd. Als de drie dagen bedenktijd voorbij zijn, is de koop officieel en kan niemand meer inbreken op het koopproces.

Wat is een waarborgsom?

De waarborgsom wordt betaald nadat de koopovereenkomst is getekend en de wettelijke bedenktijd van drie dagen is verstreken. De betaling van de waarborgsom gebeurt via de notaris, die het bedrag op een derdenrekening houdt tot de overdracht van de woning plaatsvindt. Bij de overdracht wordt de waarborgsom verrekend met de koopsom die de koper nog moet betalen.

Wat betekent kosten koper?

Kosten koper, vaak afgekort als 'k.k.', zijn de bijkomende kosten die bovenop de koopsom van een huis komen en die voor rekening van de koper zijn.

Overdrachtsbelasting: Dit is een belasting die betaald moet worden bij de overdracht van onroerend goed. De overdrachtsbelasting is in Nederland 2% van de koopsom voor woningen en kopers tot 35 jaar betalen geen overdrachtsbelasting.

Notariskosten: De kosten voor de notaris voor het opmaken van de leveringsakte (of transportakte). Ook de kosten voor het opmaken van de hypotheekakte vallen hieronder, indien er een hypotheek wordt afgesloten.

Kadasterkosten: Dit zijn de kosten voor de inschrijving van de leveringsakte en de hypotheekakte in de openbare registers van het Kadaster.

Zijn er eventueel nog meer kosten voor de koper?

Taxatiekosten: Voor het verkrijgen van een hypotheek is meestal een taxatierapport van de woning vereist. De kosten voor deze taxatie zijn voor de koper.

Advies- en bemiddelingskosten hypotheek: Als je gebruik maakt van een hypotheekadviseur of -bemiddelaar, dan zijn er kosten verbonden aan het advies en de bemiddeling voor het afsluiten van een hypotheek.

Bouwkundige keuring: Als je een bouwkundige keuring laat uitvoeren om de staat van de woning te beoordelen, zijn hier ook kosten aan verbonden.

Belangrijk:

Sommige van deze kosten zijn fiscaal aftrekbaar; hierbij kun je denken aan de notariskosten voor de hypotheekakte, de taxatiekosten en de advies- en bemiddelingskosten voor de hypotheek.

Wat onze klanten over ons zeggen

Bereikbaarheid & communicatie

In contact gekomen via via. Ik ben vanaf moment 1 direct goed geholpen. Er is altijd iemand bereikbaar en er is vertrouwen in zowel mensen als kennis. Twan, de aankoopmakelaar die bij dit huis heeft geholpen, heeft echt alles uit de kast gehaald. Ik kon hem bijna dag en nacht bereiken, zelfs toen hij op vakantie was. Fijn ook dat er constant even gebeld werd zodra er een belangrijk mailtje kwam of wanneer er een beslissing gemaakt moest worden. Conclusie: mega tevreden en heel eng bedankt!!

★★★★★ Anoniem, 's-Heerenhoek

Deskundig & vriendelijk

Onze makelaar was kundig, vriendelijk, accuraat, betrouwbaar, bereikbaar en integer. Heel tevreden dus.

★★★★★ Anoniem

Prima begeleiding

Goed bereikbaar en waardevol bij aankoop van woning vanwege kennis, 'kritisch doch rechtvaardig' instelling en daarmee een prachtig pand aangekocht waar we zelf 'overheen' hadden gekeken.

★★★★★ Anoniem, Nijmegen

Hans Janssen Makelaars
St. Canisiussingel 19 H
6511 TE Nijmegen
024 - 3 244 244
info@hansjanssen.nl

hansjanssen.nl