



VAN ZEEBURG LUIMES & LEBBINK

MAKELAARS



DE MAKELAARS VAN BRONCKHORST

WOONT U
BINNENKORT
OP NUMMER



DE JONGSTRAAT VORDEN

info@demakelaarsvanbronckhorst.nl | www.demakelaarsvanbronckhorst.nl

TYPE WONING	PENTHOUSE
BOUWJAAR	2005
INHOUD	1171 M ³
WOONOPPERVLAKTE	265 M ²
AANTAL KAMERS	4
AANTAL SLAAPKAMERS	2
BALKONLIGGING	ZUIDEN; OOSTEN
ISOLATIE	VOLLEDIG GEÏSOLEERD
ENERGIELABEL	B
GARAGE	PARKEERKELDER, 2 PARKEERPLAATSTEN
BERGING	INPANDIG

OMSCHRIJVING

Uitzonderlijk ruim Penthouse op prachtige locatie.

Dit bijzondere penthouse op de bovenste verdieping van een appartementengebouw in het Woonpark De Vordense Beek is gerealiseerd in 2005.

Door een aanpassing in het oorspronkelijke ontwerp zijn er 2 bouwnummers samengevoegd tot 1 exceptioneel ruim en licht appartement met 2 dakterrassen, 2 bergingen die nu tot één zijn gemaakt en 2 parkeerplaatsen.

De woonoppervlakte is maar liefst 265 m².

Het penthouse is gelegen op de derde verdieping en heeft een panoramisch uitzicht over de landerijen richting landgoed Het Hackfort en het dorp Vorden.

U komt binnen in een ruime ontvangsthal in het woongebouw.

Middels trap en lift is de derde en tevens bovenste woonlaag bereikbaar. Op deze woonlaag bevinden zich 3 appartementen waaronder nr. 31.

Bij binnenkomst in het penthouse komt u in een ruime ontvangstruimte, met toegang naar toiletruimte en een dubbele glasdeur naar de prachtige living met aansluitend een dakterras.

Ruime keuken met inbouwapparatuur en vloerverwarming, technische ruimte en provisieruimte. Doorloop naar eetkamer/werkkamer, 2 slaapkamers waarvan 1 met garderobekamer en toegang naar 2e dakterras. Complete badkamer en extra toilet en doucheruimte.

Parkeren is mogelijk in de 2 parkeervakken in de ruime parkeergarage onder het complex welke makkelijk toegankelijk is. Doordat er twee bergingen samen zijn gevoegd beschikt dit appartement over een zeer ruime berging.

Kortom een werkelijke uniek appartement op een unieke locatie in het prachtige dorp Vorden.



Bij deze nodigen wij u van harte uit dit prachtige woonobject te bezichtigen zodat u een goed beeld krijgt van dit exclusieve penthouse.









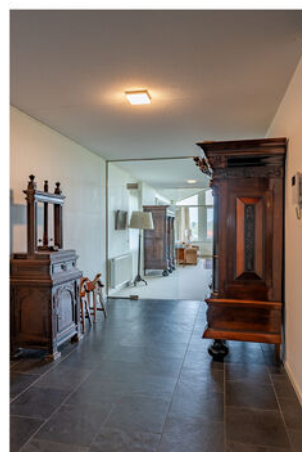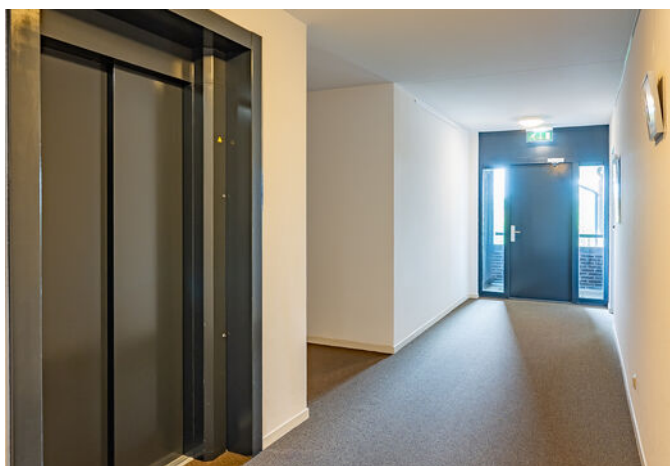
























KADASTRALE KAART

Kadastrale kaart

Uw referentie: JR/

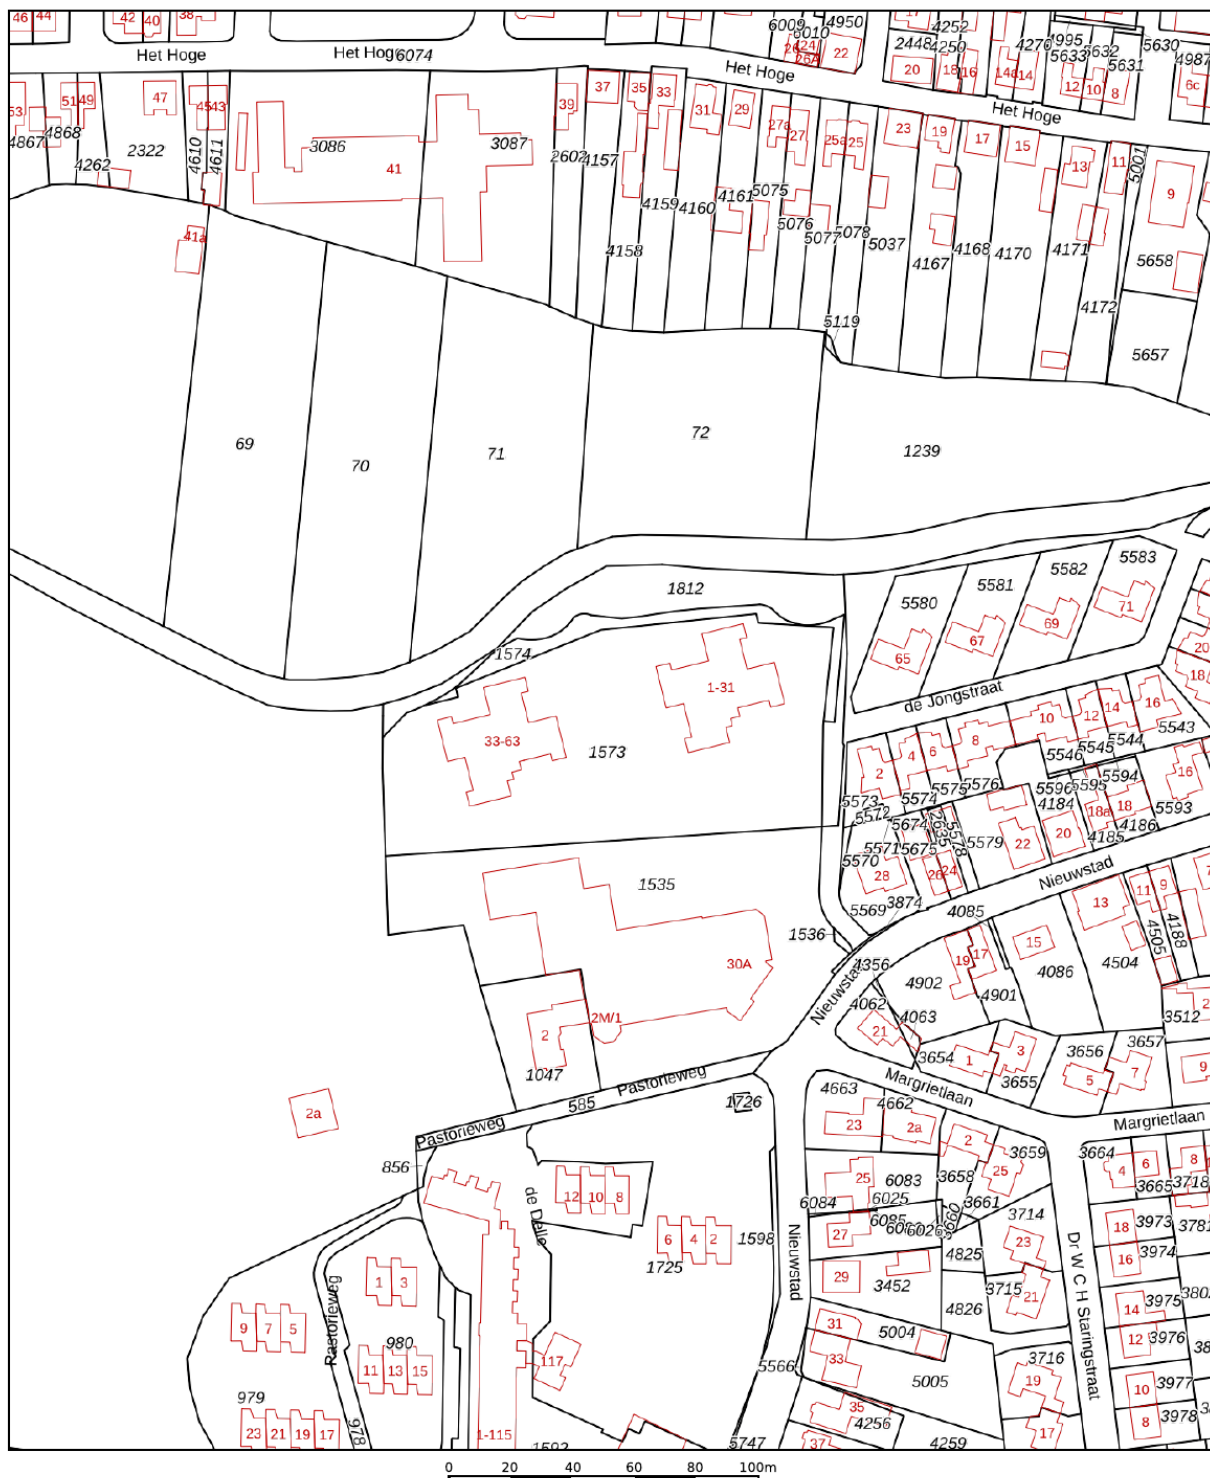


12345 25 Huisnummer Vastgestelde kadastrale grens Voorlopige kadastrale grens Administratieve kadastrale grens Bebouwing	Deze kaart is noordgericht Perceelnummer Kadastrale gemeente Sectie Perceel	Schaal 1: 2000 Vorden M 1574
---	--	--


PLATTEGROND APPARTEMENT




PLATTEGROND APPARTEMENT

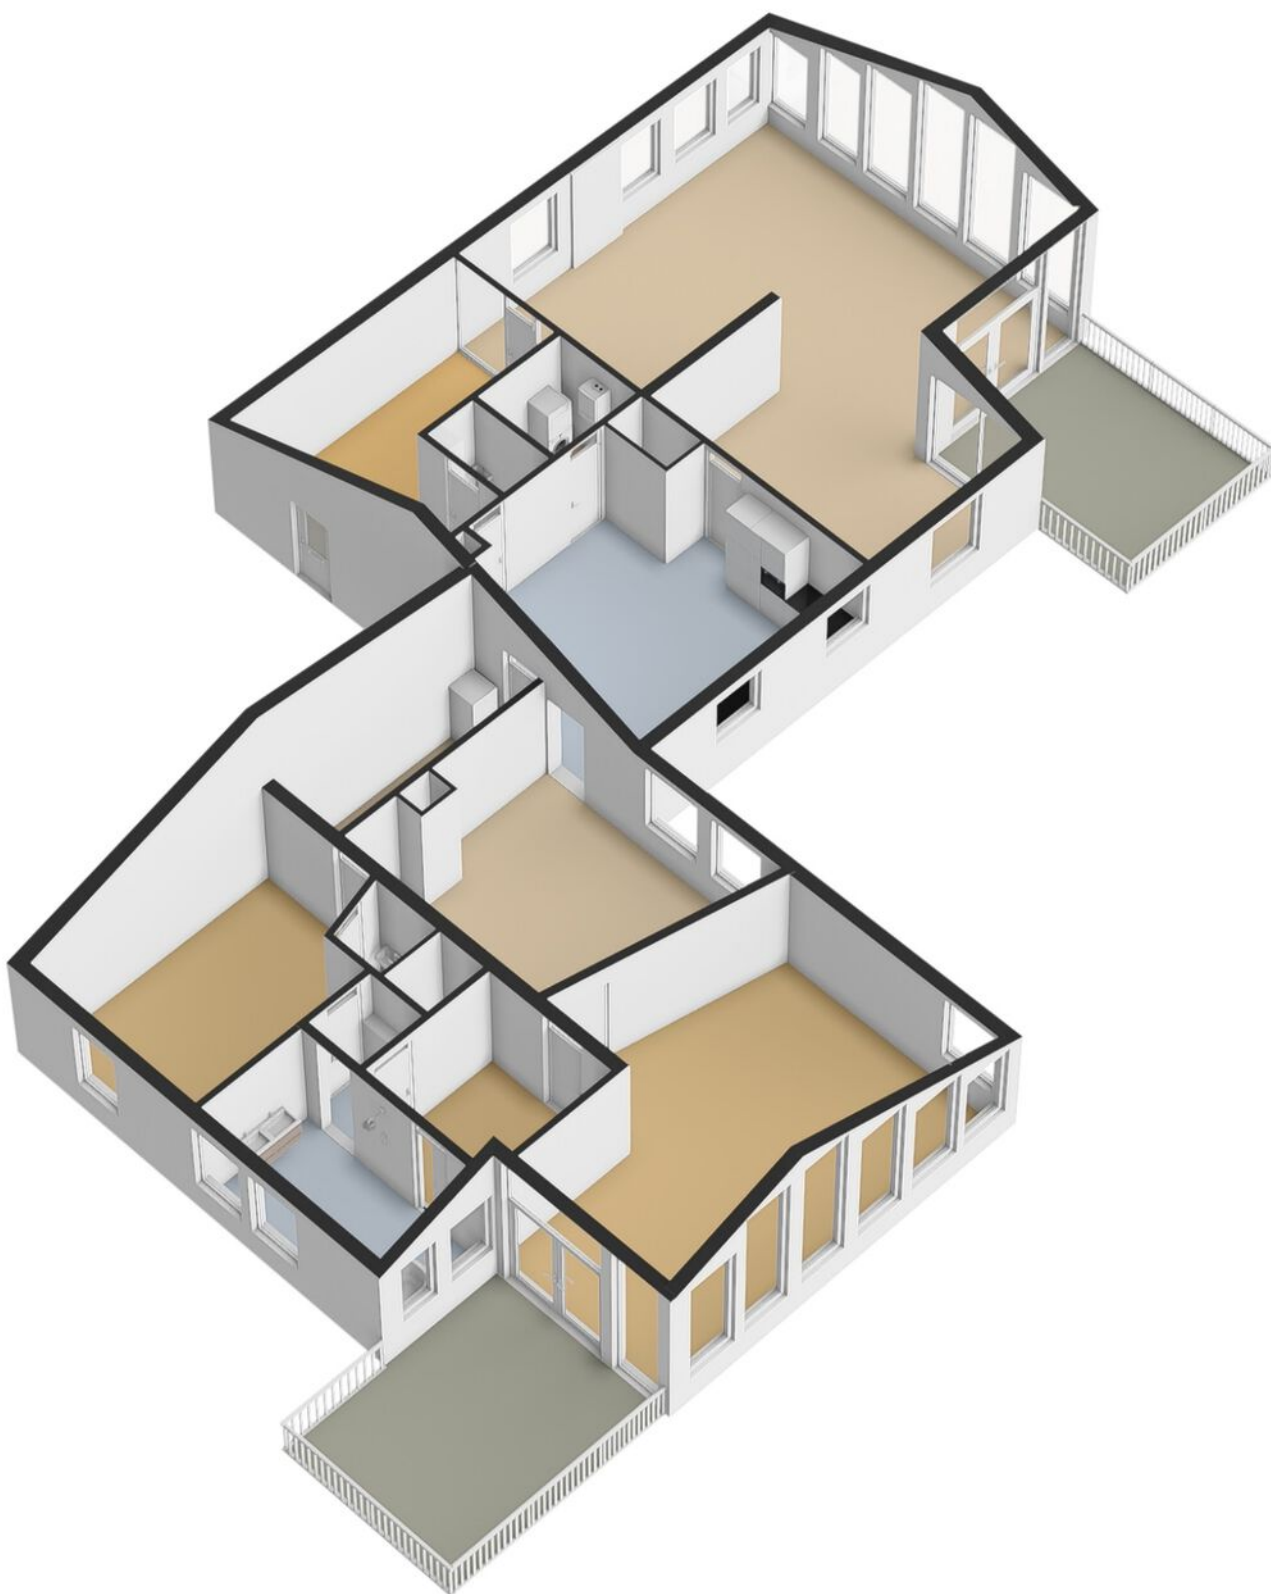

PLATTEGROND BERGING

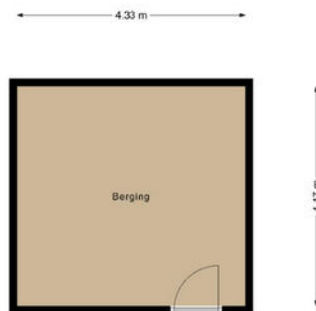

PLATTEGROND PARKEERPLAATSEN

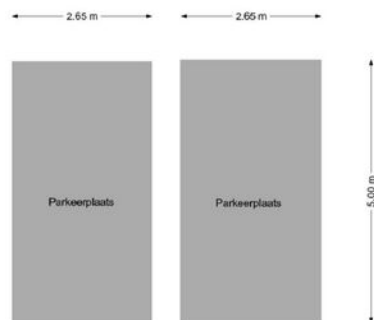

LIJST VAN ZAKEN

Lijst van zaken



Persoonlijke gegevens

Adres te verkopen woning:

de Jongstraat 31, 7251 SB Vorden

Datum:

24-04-2025

Voor de onderstaande zaken -ongeacht of ze roerend dan wel onroerend zijn- geldt dat ze soms wel en soms niet in de woning achterblijven. De lijst is bedoeld om duidelijkheid te scheppen om discussies achteraf te voorkomen.

	Blijft achter	Gaat mee	Kan worden overgenomen	N.v.t.
Woning				
<i>Interieur</i>				
Verlichting, te weten:				
- Inbouwspots/dimmers	☒	☐	☐	☐
- Opbouwspots/armaturen/lampen/dimmers	☒	☐	☐	☐
- Losse (hang)lampen	☐	☐	☐	☒
(Losse) kasten, legplanken, te weten:				
- aanbouwkast woonkamer, aanbouw vitrinekast eetkamer, boekenkast met trap, stellingen inloopkast keuken, garderobekast	☒	☐	☐	☐
Raamdecoratie/zonwering binnen, te weten:				
- Gordijnrails	☒	☐	☐	☐
- Gordijnen	☒	☐	☐	☐
- Overgordijnen	☒	☐	☐	☐
- Vitrages	☒	☐	☐	☐
- Rolgordijnen	☐	☐	☐	☒
- Lamellen	☒	☐	☐	☐
- Jaloezieën	☒	☐	☐	☐
- (Losse) horren/rolhorren	☒	☐	☐	☐
Vloerdecoratie, te weten:				
- Vloerbedekking	☒	☐	☐	☐
- Parketvloer	☐	☐	☐	☒
- Houten vloer(delen)	☐	☐	☐	☒
- Laminaat	☐	☐	☐	☒
- Plavuizen	☒	☐	☐	☐
(Voorzet) openhaard met toebehoren	☐	☐	☐	☒
Allesbrander	☐	☐	☐	☒
Houtkachel	☐	☐	☐	☒
(Gas)kachels	☐	☐	☐	☒

LIJST VAN ZAKEN

Lijst van zaken



	Blijft achter	Gaat mee	Kan worden overgenomen	N.v.t.
Designradiator(en)	☐	☐	☐	☒
Radiatorafwerking	☐	☐	☐	☒
Overige, te weten:				
– Spiegelwanden	☒	☐	☐	☐
– Schilderij ophangstelsysteem	☐	☐	☐	☒
Keuken				
Keukenblok (met bovenkasten)	☒	☐	☐	☐
Keuken (inbouw)apparatuur, te weten:				
– Kookplaat	☒	☐	☐	☐
– (Gas) fornuis	☒	☐	☐	☐
– Afzuigkap	☒	☐	☐	☐
– Magnetron	☒	☐	☐	☐
– Oven	☒	☐	☐	☐
– Combi-oven/combimagnetron	☒	☐	☐	☐
– Koelkast	☒	☐	☐	☐
– Vriezer	☒	☐	☐	☐
– Koel-vriescombinatie	☐	☐	☐	☒
– Vaatwasser	☒	☐	☐	☐
– Quooker	☐	☐	☐	☒
– Koffiezetapparaat	☐	☐	☐	☒
Sanitair/sauna				
Toilet met de volgende toebehoren:				
– Toilet	☒	☐	☐	☐
– Toilethouder	☒	☐	☐	☐
– Toiletborstel(houder)	☐	☐	☐	☒
– Fontein	☒	☐	☐	☐
Badkamer met de volgende toebehoren:				
– Ligbad	☒	☐	☐	☐
– Jacuzzi/whirlpool	☒	☐	☐	☐
– Douche (cabine/scherm)	☐	☐	☐	☒
– Stoomdouche (cabine)	☐	☐	☐	☒
– Wastafel	☒	☐	☐	☐
– Wastafelmeubel	☒	☐	☐	☐
– Planchet	☐	☐	☐	☒
– Toiletkast	☒	☐	☐	☐
– Toilet	☒	☐	☐	☐
– Toilethouder	☒	☐	☐	☐
– Toiletborstel(houder)	☐	☐	☐	☒
Exterieur/Installaties/Veiligheid/Energiebesparing				
Schotel/antenne	☐	☐	☐	☒
Brievenbus	☒	☐	☐	☐
Kluis	☒	☐	☐	☐

LIJST VAN ZAKEN

Lijst van zaken



	Blijft achter	Gaat mee	Kan worden overgenomen	N.v.t.
(Voordeur)bel	☒	☐	☐	☐
Alarminstallatie	☐	☐	☐	☒
(Veiligheids)sloten en overige inbraakpreventie	☒	☐	☐	☐
Rookmelders	☒	☐	☐	☐
(Klok)thermostaat	☒	☐	☐	☐
Airconditioning	☒	☐	☐	☐
Warmwatervoorziening, te weten:				
– CV-installatie	☒	☐	☐	☐
– Boiler	☒	☐	☐	☐
– Geiser	☐	☐	☐	☒
Screens	☐	☐	☐	☒
Rolluiken	☐	☐	☐	☒
Zonwering buiten	☐	☐	☐	☒
Telefoonaansluiting/internetaansluiting	☒	☐	☐	☐
Veiligheidsschakelaar wasautomaat	☐	☐	☐	☒
Waterslot wasautomaat	☐	☐	☐	☒
Zonnepanelen	☐	☐	☐	☒
Oplaadpunt elektrische auto	☐	☐	☐	☒
Tuin				
<i>Inrichting</i>				
Tuinaanleg/bestrating	☐	☐	☐	☒
Beplanting	☐	☐	☐	☒
	☐	☐	☐	☒
<i>Verlichting/installaties</i>				
Buitenverlichting	☒	☐	☐	☐
Tijd- of schemerschakelaar/bewegingsmelder	☐	☐	☐	☒
<i>Bebouwing</i>				
Tuinhuis/buitenberging	☐	☐	☐	☒
Kasten/werkbank in tuinhuis/berging	☐	☐	☐	☒
(Broei)kas	☐	☐	☐	☒
<i>Overig</i>				
Overige tuin, te weten:				
– (Sier)hek	☐	☐	☐	☒
– Vlaggenmast(houder)	☐	☐	☐	☒

Overig

Zijn er zaken die geen eigendom zijn van verkoper omdat er sprake is van een leasecontract of huurcontract. Zo ja, neemt verkoper de zaak mee of wordt het betreffende contract overgenomen?

	Ja	Nee	Gaat mee	Moet worden overgenomen
CV	☐	☒	☐	☐
Boiler	☐	☒	☐	☐
Zonnepanelen	☐	☒	☐	☐



VAN ZEEBURG LUIMES & LEBBINK

MAKELAARS



DE MAKELAARS VAN BRONCKHORST



HENGELO GLD
KERKSTRAAT 4
7255 CB HENGELO GLD
0575-462359

ZELHEM
HENGELSEWEG 2
7021 ZT ZELHEM
0314-624215

VORDEN
DORPSSTRAAT 19
7251 BA VORDEN
0575-555733