

TE KOOP



Straat van Ormoes 46, Delft

Ireneboulevard 2,
2611 DT Delft
Nederland

015-212 52 88
info@vansilfhout.nl
www.vansilfhout.nl

 **van SILFHOUT
& HOGETOORN**
wereldmakelaars





> Kenmerken

Woonoppervlakte
113 m²

Perceeloppervlakte
149 m²

Inhoud
370 m³

Bouwjaar
1989

Prijs

Vraagprijs € 475.000 k.k.

Type woning

Tussenwoning

Aantal kamers

5

Aantal slaapkamers

4

Energielabel

A

Isolatie

**dakisolatie, muurisolatie, vloerisolatie,
dubbel glas**

Cv-ketel

Remeha 2018

Onderhoud binnen

Goed

Onderhoud buiten

Goed





> Omschrijving

Ruime 5-kamer eengezinswoning gelegen op een prachtige plek aan de rand van Tanthof-West, met een circa 15 meter diepe achtertuin en een royaal zonnig dakterras aan de voorzijde, gelegen op het zuiden met een waanzinnig mooi en vrij uitzicht over het groene natuurgebied Midden-Delfland. De woning is keurig onderhouden en biedt een solide basis met volop mogelijkheden om de afwerking en inrichting naar eigen smaak te moderniseren. Een ideale woning voor jonge gezinnen met opgroeiende kinderen of wanneer je van vrijheid en weids uitzicht houdt. Alle dagelijkse voorzieningen zijn dichtbij: buurtwinkels, scholen, openbaar vervoer, de TU Delft, diverse uitvalswegen (A4, A12 en A13) en volop natuur- en recreatiemogelijkheden in Midden-Delfland.

Begane grond: via de voortuin toegang tot de woning in de hal met meterkast. Deur naar de Z-vormige woonkamer met thans een zitgedeelte aan de voorzijde en een eetgedeelte aan de achterzijde. Aansluitend doorloop naar de nette open keuken (Siematic) met diverse inbouwapparatuur. Deur naar de diepe en zonnige achtertuin met een vrijstaande stenen berging, een vrijstaande houten berging en achterom. Halletje met trapopgang naar de eerste verdieping en toilet met hoekfonteinje.

Eerste verdieping: overloop met trapopgang naar de tweede verdieping en vaste kast. Twee goede slaapkamers aan de voorzijde met een mooi vrij uitzicht. Ouderslaapkamer aan de achterzijde met vaste schuifwandkast. Eenvoudige maar nette badkamer met grote inloop douchehoek, toilet en wastafelmeubel.

Tweede verdieping: overloop met bergruimte boven de trap en opstelplaats c.v.-ketel en mechanische ventilatie unit, wasruimte. Ruime slaapkamer met dakvenster en wastafel. Via de overloop een deur naar het dakterras aan de voorzijde, gelegen op het zuiden, met een waanzinnig mooi weids en vrij uitzicht.

Bijzonderheden:

- bouwjaar 1989
- gebruiksoppervlakte 113 m2, inhoud 370 m3


- gelegen op een ruim perceel van 149 m2
- erfpacht met eeuwigdurend afgekochte betalingsverplichting, vrijwel kosteloos om te zetten naar eigen grond.
- energielabel A
- schilderwerk voorzijde uitgevoerd in 2025
- verwarming en warm water middels c.v.-ketel
- verkoop met "as is, where is" clause en niet bewoningsclausule
- op korte afstand van uitvalswegen A4 en A13
- gunstig gelegen ten opzichte van diverse scholen en buurtwinkels
- rustige ligging nabij het natuurgebied "Midden-Delfland"

Overweegt u deze woning te kopen?.....Neem uw eigen NVM aankoopmakelaar mee!








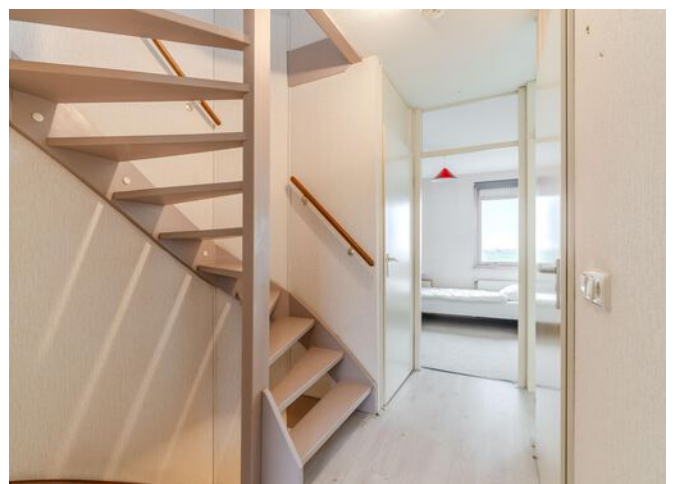



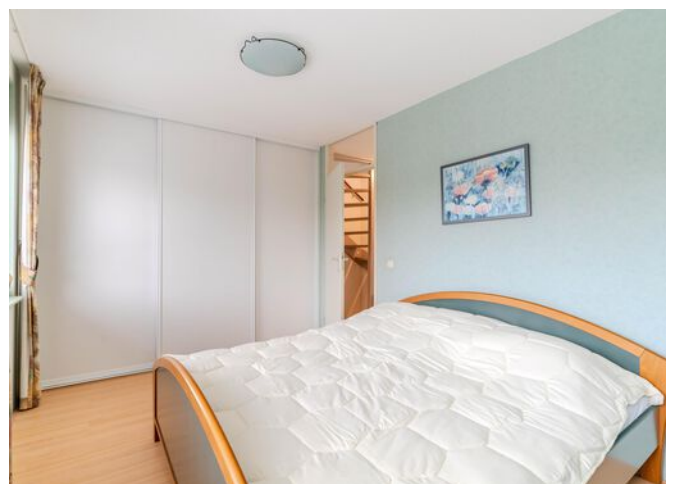







> Plattegrond



Begane grond
h = 2,46 m
© Homeswitchers

Aan deze plattegronden kunnen geen rechten worden ontleend.



> Plattegrond




1e Verdieping
h = 2,48 m
© Homeswitchers

Aan deze plattegronden kunnen geen rechten worden ontleend.



> Plattegrond

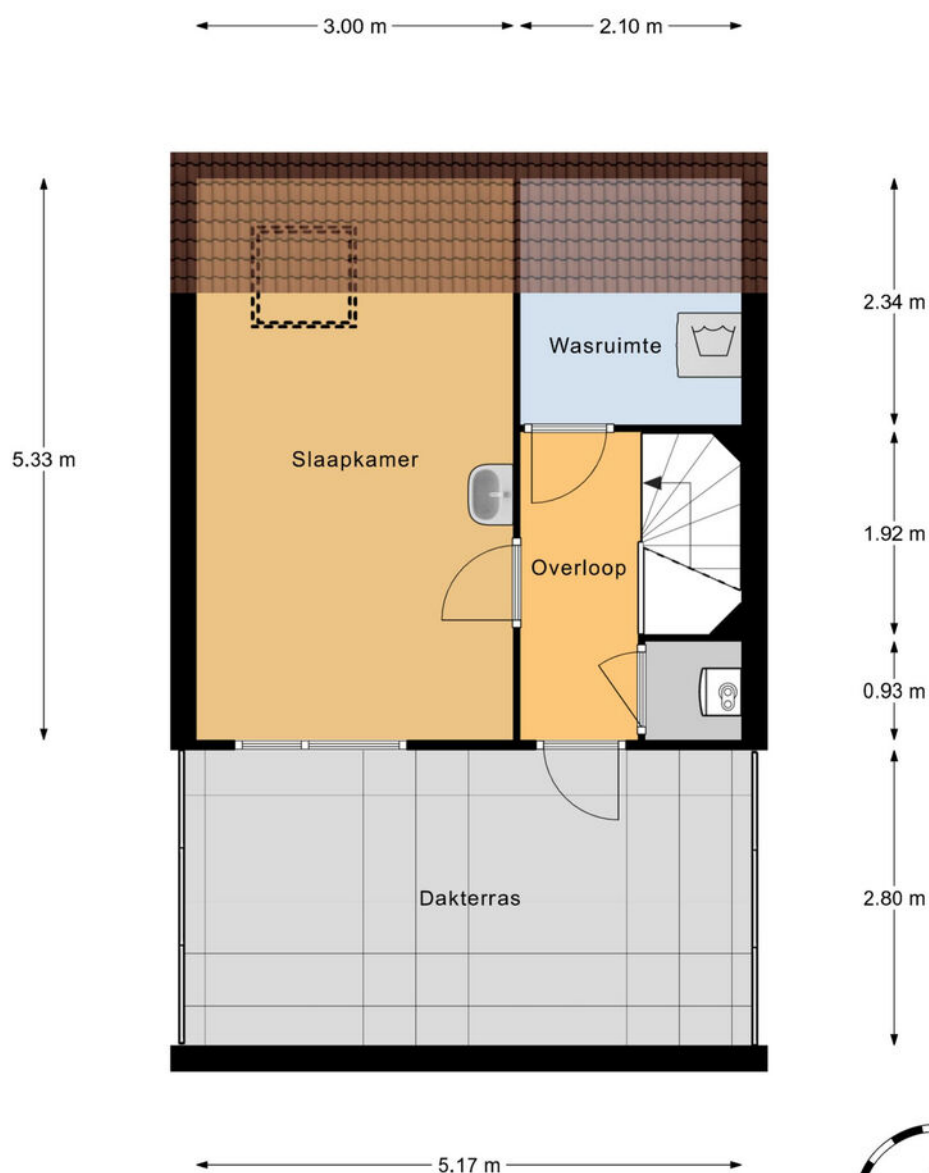

2e Verdieping
h = 2,49 m
© Homeswitchers

Aan deze plattegronden kunnen geen rechten worden ontleend.




> Plattegrond




Kadastrale kaart

Uw referentie: ---

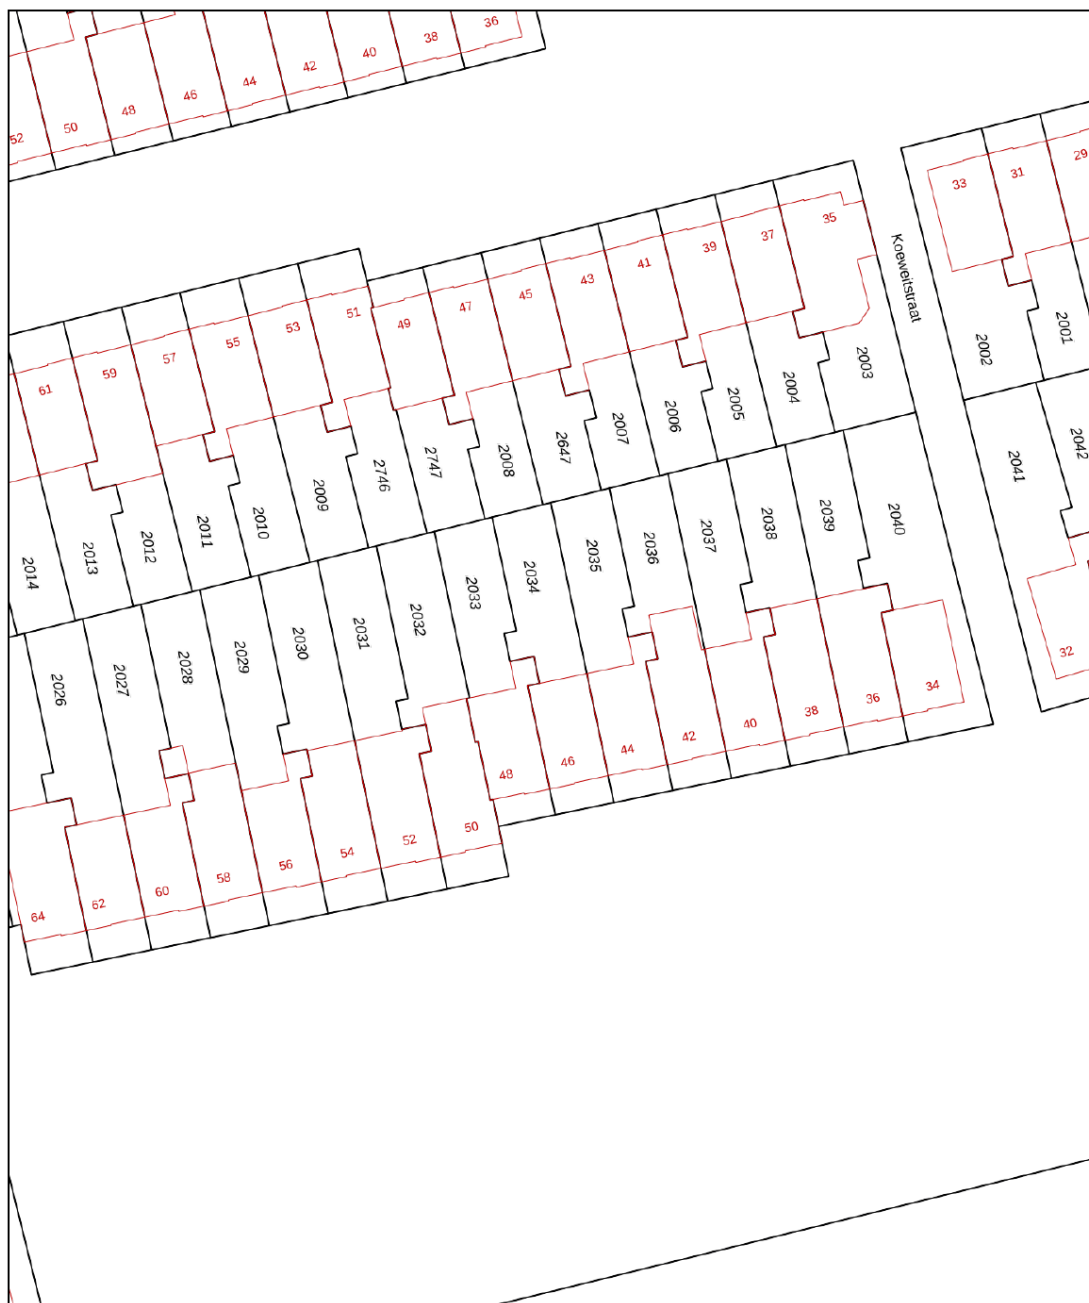

12345 25 Huisnummer Vastgestelde kadastrale grens Voorlopige kadastrale grens Administratieve kadastrale grens Bebouwing	Deze kaart is noordgericht Perceelnummer Schaal 1: 500 Kadastrale gemeente Delft Sectie S Perceel 2034 Aan dit uittreksel kunnen geen betrouwbare maten worden ontleend. De Dienst voor het kadaster en de openbare registers behoudt zich de intellectuele eigendomsrechten voor, waaronder het auteursrecht en het databankenrecht.	kadaster 
--	---	--

Voor een eensluidend uittreksel, geleverd op 5 januari 2026
De bewaarder van het kadaster en de openbare registers

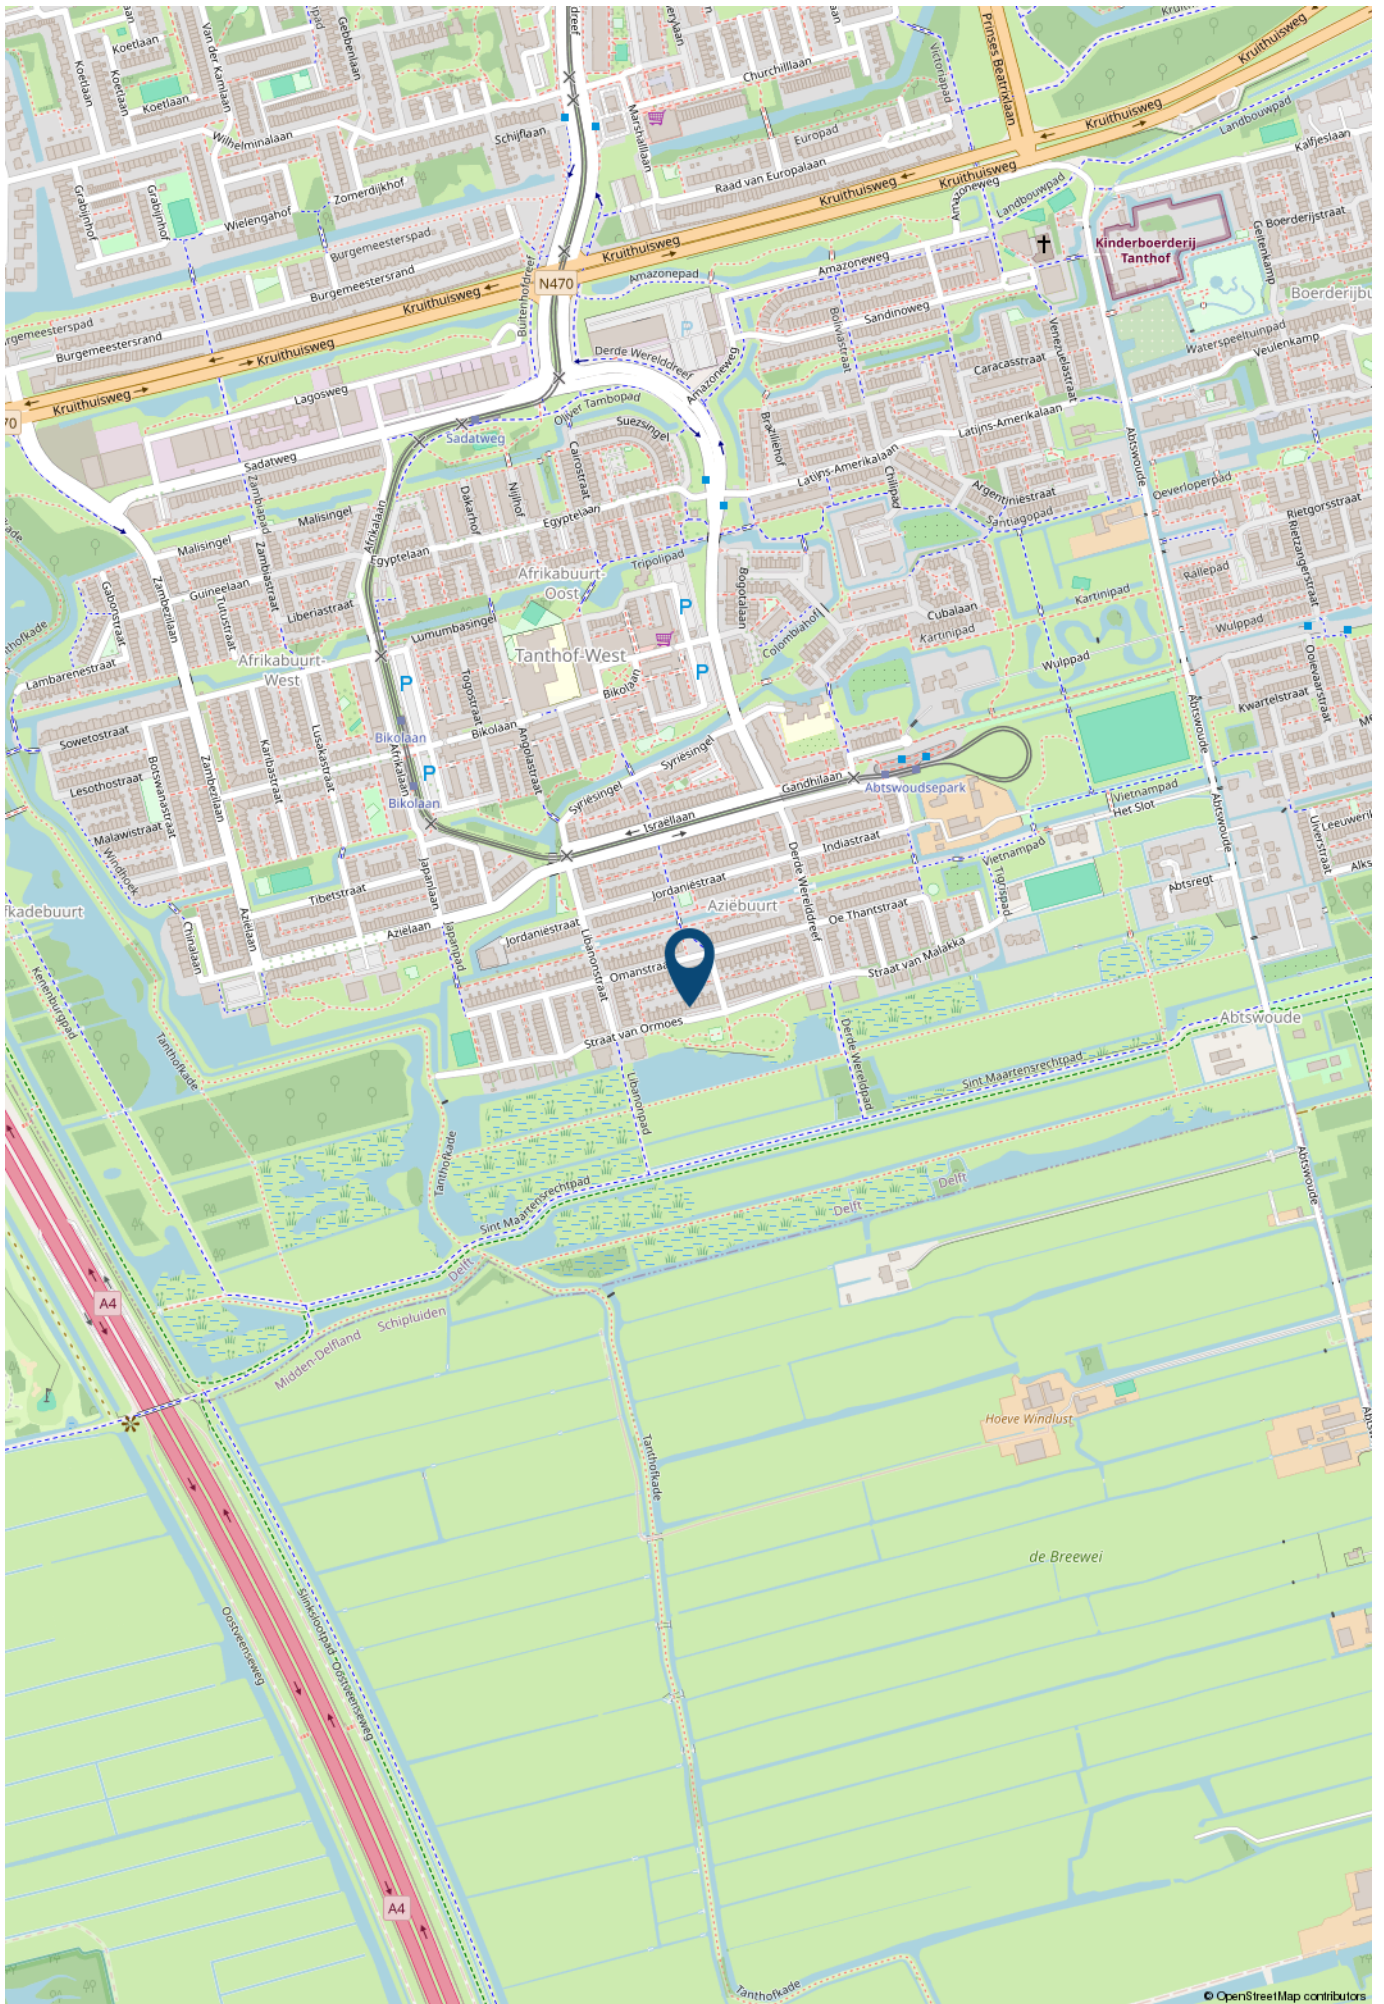

> Lijst van zaken

	Blijft achter	Gaat mee	Ter overname	NVT
Woning - Interieur				
Inbouwspots/dimmers				x
Opbouwspots/armaturen/lampen/dimmers	x			
Losse (hang)lampen		x		
Kasten achter schuifwand	x			
Gordijnrails	x			
Gordijnen	x			
Overgordijnen				x
Vitrages				x
Rolgordijnen	x			
Lamellen	x			
Jaloezieen	x			
(Losse) horren/rolhorren				x
Vloerbedekking	x			
Parketvloer	x			
Houten vloer(delen)				x
Laminaat	x			
Plavuizen	x			
(Voorzet) openhaard met toebehoren				x
Allesbrander				x
Houtkachel				x
(Gas)kachels				x
Designradiator(en)				x
Radiatorafwerking				x
Spiegelwanden				x
Schilderij ophangstelsel				x
Woning - Keuken				

> Lijst van zaken

	Blijft achter	Gaat mee	Ter overname	NVT
Keukenblok (met bovenkasten)	x			
Kookplaat	x			
(Gas) fornuis				x
Afzuigkap	x			
Magnetron				x
Oven	x			
Combi-oven/combimagnetron	x			
Koelkast				x
Vriezer				x
Koel-vriescombinatie	x			
Vaatwasser	x			
Quooker				x
Koffiezetapparaat				x
Woning - Sanitair/sauna				
Toilet	x			
Toiletrolhouder	x			
Toiletborstel(houder)				x
Fontein	x			
Ligbad				x
Jacuzzi/whirlpool				x
Douche (cabine/scherf)	x			
Stoomdouche (cabine)				x
Wastafel	x			
Wastafelmeubel				x
Planchet				x
Toiletkast				x
Badkamer Toilet	x			

> Lijst van zaken

	Blijft achter	Gaat mee	Ter overname	NVT
Badkamer Toilethouder	x			
Badkamer Toiletborstel(houder)				x
Badkamer Zolderkamer: wasbak, planchet, tandenborstelhouder	x			
Sauna met toebehoren				x
Woning - Exterieur/installaties/veiligheid/energiebesparing				
Schotel/antenne				x
Brievenbus				x
Kluis				x
(Voordeur)bel	x			
Alarminstallatie				x
(Veiligheids)sloten en overige inbraakpreventie				x
Rookmelders	x			
(Klok)thermostaat	x			
Airconditioning				x
CV-installatie	x			
Boiler				x
Geiser				x
Screens				x
Rolluiken				x
Zonwering buiten				x
Telefoonaansluiting/internetaansluiting	x			
Veiligheidsschakelaar wasautomaat	x			
Waterslot wasautomaat				x
Zonnepanelen	x			
Oplaadpunt elektrische auto				x

> Lijst van zaken

	Blijft achter	Gaat mee	Ter overname	NVT
Tuin				
Tuinaanleg/bestrating	x			
Beplanting	x			
Buitenverlichting				x
Tijd- of schemerschakelaar/bewegingsmelder				x
Tuinhuis/buitenberging	x			
Kasten/werkbank in tuinhuis/berging	x			
(Broei)kas				x
(Sier)hek				x
Vlaggenmast(houder)				x
Schutting	x			

> Maak kennis met de makelaars van *Van Silfhout & Hogetoorn*



JEROEN HOGETOORN
MAKELAAR-TAXATEUR

Van nieuwbouwadvisering tot grachtenpand of het kleinste appartement. Wonen is mensenwerk! Naast de passie voor het werk, een grote passie voor zijn gezin en actieve sporten, waar- onder weekenden weg of reizen met de motor off road.



KEVIN NIJS
MAKELAAR-TAXATEUR

Uw enthousiaste specialist in aan- en verkopen! Een geboren en getogen Delftenaar die de stad op zijn duimpje kent. Speelt in zijn vrije tijd graag een potje volleybal en gaat graag op wintersport.



**LISETTE
BEURSKENS-HAFFNER**
MAKELAAR-TAXATEUR

Overdag mensen helpen bij een van de meest spannende momenten in hun leven, een woning aan- of verkopen door betrokkenheid en persoonlijke aandacht. In haar vrije tijd zet zij zich in voor mooie projecten voor (veelal minder bedeelde) kinderen via Kiwanis.



RENS JEURSEN
MAKELAAR-TAXATEUR

Enthousiast en vrolijk van aard! Op een laagdrempelige manier begeleidt hij u graag met de aan- en verkoop van uw droomwoning. Zijn grootste passie (naast het vele sporten) is reizen!



MICHEL VAN IERSCHOT
NVM MAKELAAR

Opgewekt en positief en met klanttevredenheid hoog in het vaandel. In zijn vrije tijd geniet hij graag met zijn gezin van lekker eten en drinken en af en toe een wijnproeverij met vrienden.



ROELANT FELDBRUGGE
NVM MAKELAAR

Betrokken, deskundig en enthousiast begeleidt hij u tijdens het aan- en verkoopproces, waarbij uw belang altijd vooropstaat. In zijn vrije tijd trekt hij graag de natuur in. Hij is regelmatig in het bos, op het water of in de bergen te vinden.

> Wie zijn wij?

De grootste makelaar in Delft en omgeving

Ondanks het feit dat we al jaren het grootste makelaarskantoor in Delft zijn houden we onze dienstverlening persoonlijk. Dat doen we door in teams van twee makelaars per woning te werken. Daarmee wordt uw koper echt uitstekend geïnformeerd over de woning die hij bezoekt, blijven we maximaal betrokken bij uw woning en weet u altijd met wie u praat.

U kunt van ons professionaliteit, deskundigheid, flexibiliteit en een flinke dosis enthousiasme verwachten! Onze specialismen en passie voor het vak liggen binnen de woningmakelaardij.

Beste resultaat

Verkoop, aankoop, nieuwbouw, verhuur en taxaties, zolang het om woningen gaat bent u bij ons aan het juiste adres. Onze verkoopresultaten zijn uitstekend, wij verkopen sinds jaar en dag de meeste woningen in Delft en omgeving.

Het geheim van goede verkoopresultaten ligt wat ons betreft in een reëel advies over uw woning. De juiste vraagprijs en een schitterende presentatie leveren het beste verkoopresultaat!

Aankoopmakelaar

Ook bij de aankoop van uw nieuwe woning helpen we graag. Uiteindelijk is de woning die u kiest een nieuw thuis en een grote investering voor vele jaren. Een niet alledaagse beslissing. Wij kennen de valkuilen en helpen u met de aankoop op basis van no cure – no pay. Alleen bij een geslaagde transactie rekenen wij een vaste vergoeding. Daarmee weet u vooraf waar u aan toe bent, dat is immers precies waar het bij de aankoop om gaat. Exact weten wat u koopt tegen duidelijke voorwaarden. U bent verzekerd van onze maximale inzet. Niet voor niets staan wij al jaren in de top vijf en hebben al twee keer de titel 'De NVM aankoopmakelaar Regio Haaglanden' uit naam van al onze collega NVM makelaars mogen ontvangen.

Onze service stopt niet op vrijdagmiddag, wij zijn standaard op zaterdag geopend. U kunt dus ZES dagen per week bij ons terecht!

Contact

Neem voor een persoonlijke toelichting op onze dienstverlening eens vrijblijvend contact met ons op. Dat kan bij u thuis of bij ons op kantoor aan de Oude Delft 110a te Delft of telefonisch 015 – 212 52 88.



ROB MONTEIRO
ASSISTENT-MAKELAAR

Bevlogen en enthousiast maar altijd bescheiden. Rob komt vaak tegen tijdens bezichtigingen. Zijn vrije tijd besteedt hij graag aan zijn gezin, gitaar of een balletje slaan op de tennis- of padelbaan.



NICOLINE BRUNT
ASSISTENT-MAKELAAR

Het eerste aanspreekpunt voor de nieuwbouw: zorgt voor de afwikkeling van de koop van uw nieuwbouwwoning, maar komt ook tegen in de bestaande bouw. Naast het werken, is er ook nog tijd om creatief bezig te zijn en alles even te laten voor wat het is.

> Wereldmakelaars

Een organisatie die zich inzet voor een wereld zonder armoede!



In een veranderende maatschappij zijn nieuwe denkbeelden en acties nodig. Dit is de overtuiging van Van Silfhout & Hogetoorn wereldmakelaars. We noemen ons wereldmakelaars, omdat we structureel willen bijdragen aan de wereld om ons heen. Sinds 2006 doneren we een percentage van ons bedrijfsresultaat aan een goed doel.

- Van 2006 tot en met 2011
Homeplan (huizenbouw voor daklozen)
- Januari 2012 – heden
Oxfam Novib

Oxfam Novib

Een organisatie die zich inzet voor een wereld zonder armoede en met gelijke kansen voor iedereen. Van Silfhout & Hogetoorn wereldmakelaars levert een bijdrage aan het microfinancieringsprogramma van deze organisatie.

Wij zitten in het Ondernemers voor Ondernemers Netwerk en zo steunen wij kleine en startende ondernemers in ontwikkelingslanden. Via een kleine lening krijgen zij de kans om te investeren in hun bedrijf. Oxfam Novib verzorgt in zo'n 25 landen microkrediet en trainingen, samen met partnerorganisaties en microfinancieringsinstituten (MFI's).

“ Een organisatie die zich inzet voor een wereld zonder armoede en met gelijke kansen voor iedereen. “

Het Ondernemers voor Ondernemers Netwerk is een bijzondere samenwerking tussen ondernemers wereldwijd. Dankzij microkrediet kan de ondernemer investeren in het bedrijf en ontstaat er een kleine buffer voor andere uitgaven zoals eten, de schoolbijdrage van de kinderen en de kosten van medische zorg. Kortom, een stabiele situatie waarin de ondernemer kan werken aan de start of groei van het bedrijf.

Ook steunt het Ondernemers voor Ondernemers Netwerk veelbelovende kleine en middelgrote bedrijven (mkb) in ontwikkelingslanden. Waar ook ter wereld; het midden- en kleinbedrijf is de motor van de economie. Het stimuleren van de lokale economie is zorgen voor werkgelegenheid in de directe omgeving.

Kijk ook op www.oxfamnovib.nl



> Hypotheek

Hypotheekadvies nodig?



Wat je ook kiest,
je krijgt altijd ons advies

Kijk op [hypotheeker.nl](https://www.hypotheeker.nl)



Jazeker. De Hypotheker.

Delft, Westlandseweg 13a, (015) 214 29 72

INTERESSE

in deze woning?



Neem gerust contact met ons op!

Ireneboulevard 2,
2611 DT Delft
Nederland

015-212 52 88
info@vansilfhout.nl
www.vansilfhout.nl

 **van SILFHOUT
& HOGETOORN**
wereldmakelaars