



De Houtwerf 8 Westendorp



Woonoppervlak 135 m²



Perceeloppervlakte 199 m²



Vraagprijs € 424.000,-- k.k.

KUENEN
M A K E L A A R D I J



Instapklare hoekwoning aan de rand van Westendorp

Omschrijving

Aan een rustig woonhofje in Westendorp staat deze goed onderhouden hoekwoning te koop. De woning is gebouwd in 2010 en zorgvuldig onderhouden, wat duidelijk terugkomt in de nette afwerking en de verzorgde staat van de woning.

Dankzij de praktische indeling en prettige lichtinval, in combinatie met de rustige ligging aan de rand van Westendorp, is dit een comfortabele woning voor zowel starters als gezinnen.

Algemeen

De woning beschikt over een woonoppervlakte van circa 135 m² en heeft energielabel A. In 2022 zijn twaalf zonnepanelen geplaatst.

Voor extra comfort zijn zowel de woonkamer als de grote slaapkamer voorzien van een airco-unit. Daarnaast is de woning gedeeltelijk uitgerust met rolluiken en is er aan de achterzijde een buitenzonwering geplaatst, tevens is er een waterontharder geplaatst zodat er minder kalkaanslag vormt.

In de directe omgeving is voldoende openbare parkeergelegenheid aanwezig. De woning is goed onderhouden en kan zonder werkzaamheden worden betrokken.

Indeling

Begane grond

Via de entree aan de voorzijde bereikt u de hal, voorzien van de meterkast, een separaat toilet en de trapopgang naar de eerste verdieping.

Vanuit de hal bereikt u de ruime en lichte woonkamer, voorzien van grote raampartijen en een directe verbinding met de achtertuin. De begane grond is afgewerkt met een nette laminaatvloer. Onder de trap bevindt zich een praktische bergkast.

Aansluitend bevindt zich de halfopen keuken, uitgerust met diverse inbouwapparatuur, en een eetgedeelte met erker.

Eerste verdieping

Op de eerste verdieping bevinden zich drie slaapkamers. De grote slaapkamer beschikt bovendien over een airco-unit en rolluiken.

De badkamer is modern afgewerkt en voorzien van een wastafelmeubel met wastafel, een tweede toilet, een inloopdouche en ligbad.

Tweede verdieping

De tweede verdieping is bereikbaar via een vaste trap en bestaat uit een open ruimte die op verschillende manieren kan worden ingedeeld, bijvoorbeeld als extra slaapkamer, werkruimte of hobbyruimte. Er is zelfs de mogelijkheid voor het creëren van 2 (slaap-)kamers. Op deze verdieping bevinden zich de aansluitingen voor wasmachine en droger. Achter de knieschotten is extra bergruimte aanwezig.





Buitenruimte

Bijgebouwen

Op het perceel staat een vrijstaande houten berging met overkapping. Een ideale ruimte voor het stallen van fietsen of voor gebruik als hobbyruimte.

Perceel & omgeving

Het perceel heeft een oppervlakte van 199 m² en beschikt over een strak aangelegde voor-, zij- en achtertuin, voorzien van buitenverlichting en een achterom.

De achtertuin biedt veel privacy en is voorzien van buitenzonwering, waardoor u ook op zonnige dagen comfortabel kunt genieten van uw buitenruimte.

De woning ligt in een rustig en geliefd woonhofje aan de rand van Westendorp. Dagelijkse voorzieningen, zoals winkels en supermarkten, bevinden zich op korte afstand in Varsseveld. De ligging is bovendien gunstig ten opzichte van de N18 en A18, waardoor omliggende plaatsen eenvoudig bereikbaar zijn.

Westendorp

Westendorp is een rustig dorp gelegen in de Gelderse Achterhoek. Het biedt een ontspannen leefomgeving met basisvoorzieningen zoals enkele eetgelegenheden.

De gemeenschap kenmerkt zich door een vriendelijke sfeer en een hechte band tussen de bewoners.



Het dorp heeft beperkte voorzieningen, maar er is een goede bereikbaarheid met uitvalswegen zoals de N317 in de nabijheid. De ligging maakt het mogelijk om gemakkelijk de omliggende gebieden te verkennen. Westendorp wordt omringd door landelijke landschappen en biedt mogelijkheden voor wandel- en fietstochten.

Cultuur en traditie zijn aanwezig in het lokale leven, zij het op een bescheiden schaal. Het tempo van het dagelijks leven is hier over het algemeen rustig. Westendorp is geschikt voor diegenen die op zoek zijn naar een vredige woonomgeving, weg van de drukte, met de basisvoorzieningen binnen handbereik en goede verbindingen naar nabijgelegen plaatsen via de beschikbare uitvalswegen.



Kenmerken

Bouwjaar	2010
Soort woonhuis	Eengezinswoning, Hoekwoning
Woonoppervlak	135 m ²
Overig inpandig	0 m ²
GG buitenruimte	0 m ²
Externe bergruimte	12 m ²
Perceeloppervlak	199 m ²
Inhoud	496 m ³
Energielabel	A
Cv-ketel	Nefit HR, installatiejaar 2010
Isolatie	Volledige isolatie
Vloerverwarming	Niet aanwezig
Zonnepanelen	12 stuks, installatiejaar 2022
Bestemming	Wonen
Vraagprijs	€424.000,-- k.k.

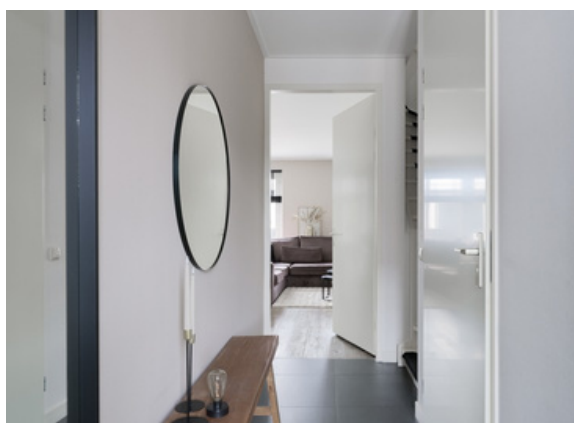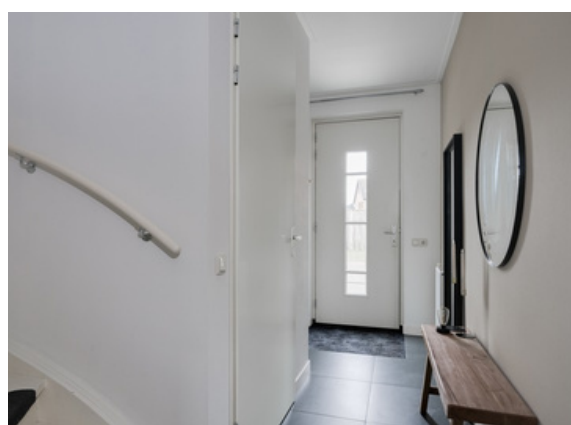

Uw droomwoning gevonden?

Neem contact met ons op en wij laten u de woning graag zien en vertellen u er alles over.

0315-330816

info@kuenenmakelaardij.nl

www.kuenenmakelaardij.nl







Ook uw woning verkopen?

Neem contact met ons op en wij helpen u graag bij de verkoop van uw woning.

0315-330816

info@kuenenmakelaardij.nl
www.kuenenmakelaardij.nl



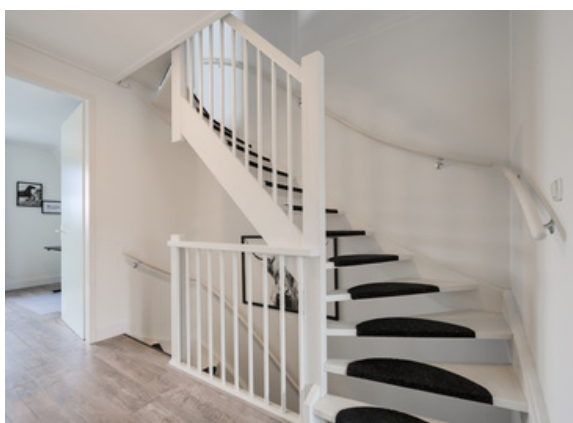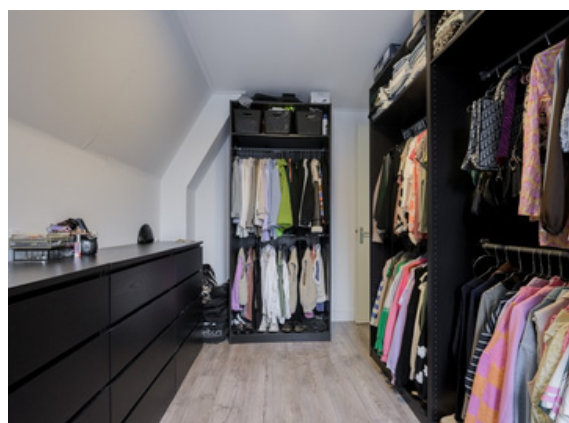

Uw droomwoning gevonden?

Neem contact met ons op en wij laten u de woning graag zien en vertellen u er alles over.

0315-330816

info@kuenenmakelaardij.nl

www.kuenenmakelaardij.nl





Kuenen Makelaardij

Met jarenlange ervaring in de makelaarswereld en diepe kennis van de Achterhoek zijn wij een vakkundig, efficiënt en enthousiast team. Bezoek onze kantoren in Varsseveld en Dinxperlo.

0315-330816

info@kuenenmakelaardij.nl
www.kuenenmakelaardij.nl





**Woont u binnenkort op
nummer 8?**

Neem contact op voor het plannen
van een bezichtiging!

0315-330816

info@kuenenmakelaardij.nl

www.kuenenmakelaardij.nl

Eigendomsinformatie

Eigendomsinformatie

ALGEMEEN

Kadastrale aanduiding Varsseveld E 5169

Kadastrale objectidentificatie: 087100516970000

Locatie de Houtwerf 8

7054 CR Westendorp

Locatiegegevens zijn ontleend aan de Basisregistratie Adressen en Gebouwen

BAG identificatie [1509010000229372](#)

Kadastrale grootte 199 m²

Grens en grootte Vastgesteld

Coördinaten 225487 - 440614

Omschrijving Wonen

Ontstaan uit Varsseveld E 4921

AANTEKENINGEN

Publiekrechtelijke beperking in Er zijn geen beperkingen bekend
de zin van de Wet kenbaarheid
publiekrechtelijke beperkingen
onroerende zaken

Kadastrale kaart



0 5 10 15 20 25m

12345 Perceelnummer 25 Huisnummer	Deze kaart is noordgericht Schaal 1: 500	kadaster
— Vastgestelde kadastrale grens — Voorlopige kadastrale grens — Administratieve kadastrale grens — Bebouwing	Kadastrale gemeente Varsseveld Sectie E Perceel 5169	
Aan dit uittreksel kunnen geen betrouwbare maten worden ontleend. De Dienst voor het kadaster en de openbare registers behoudt zich de intellectuele eigendomsrechten voor, waaronder het auteursrecht en het databankrecht.		

Voor een eensluidend uittreksel, geleverd op 29 december 2025
De bewaarder van het kadaster en de openbare registers

Plattegrond


Begane grond



De plattegronden zijn geproduceerd voor promotionele doeleinden en ter indicatie.
Aan de plattegronden kunnen geen rechten worden ontleend
© www.objectenco.nl

Plattegrond


Eerste etage

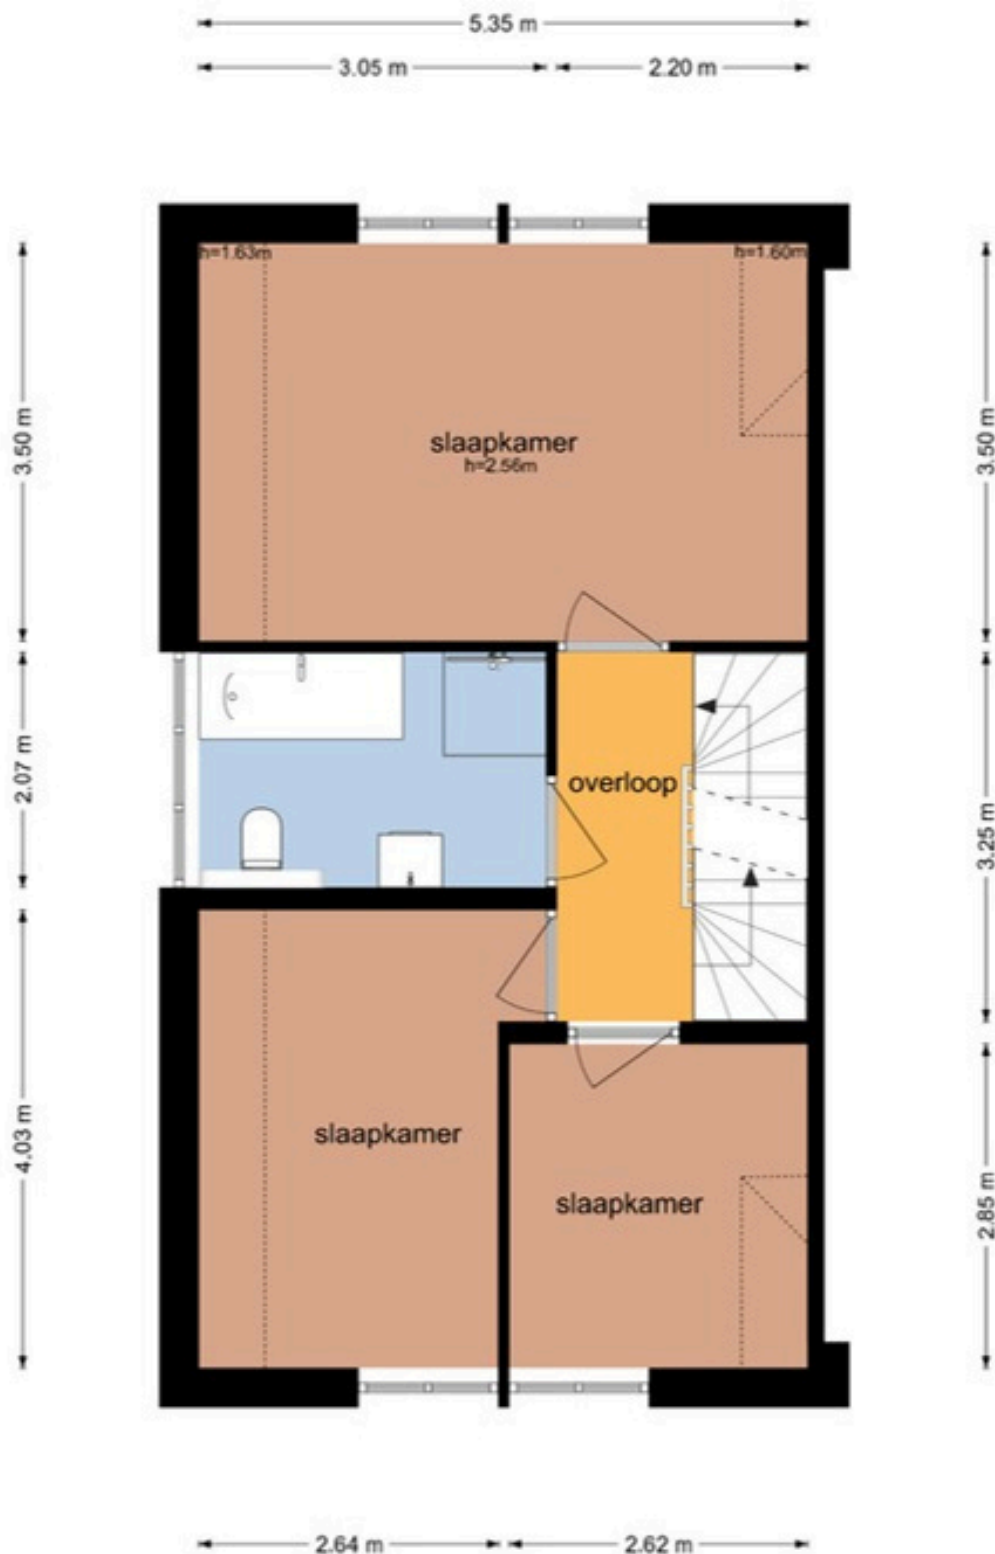

De plattegronden zijn geproduceerd voor promotionele doeleinden en ter indicatie.
Aan de plattegronden kunnen geen rechten worden ontleend
© www.objectenoo.nl

Plattegrond


Tweede etage

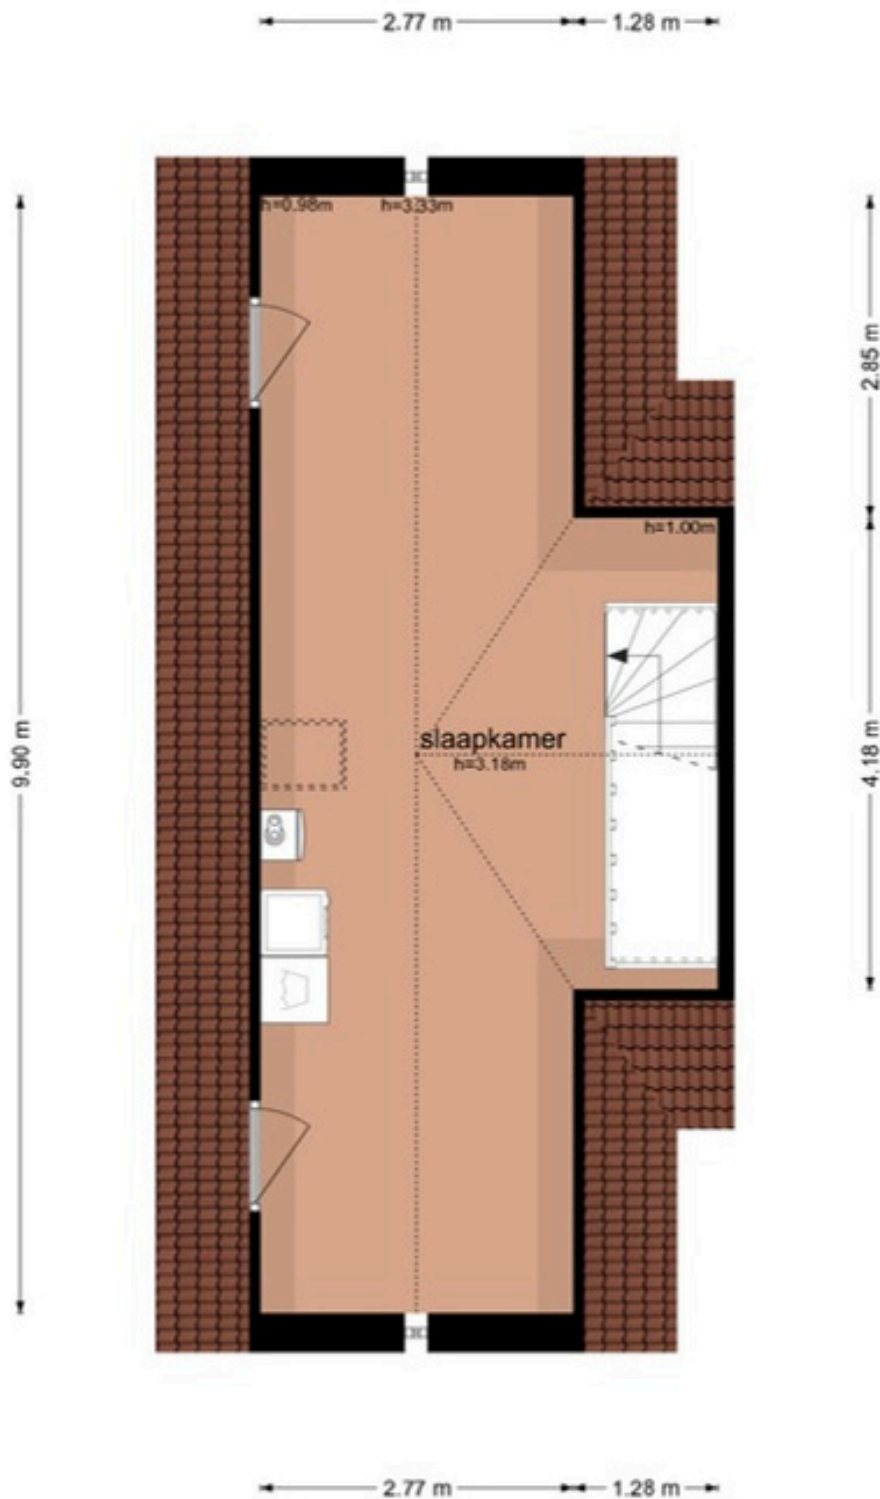

De plattegronden zijn geproduceerd voor promotionele doeleinden en ter indicatie.
Aan de plattegronden kunnen geen rechten worden ontleend
© www.objectenco.nl

Plattegrond

Berging

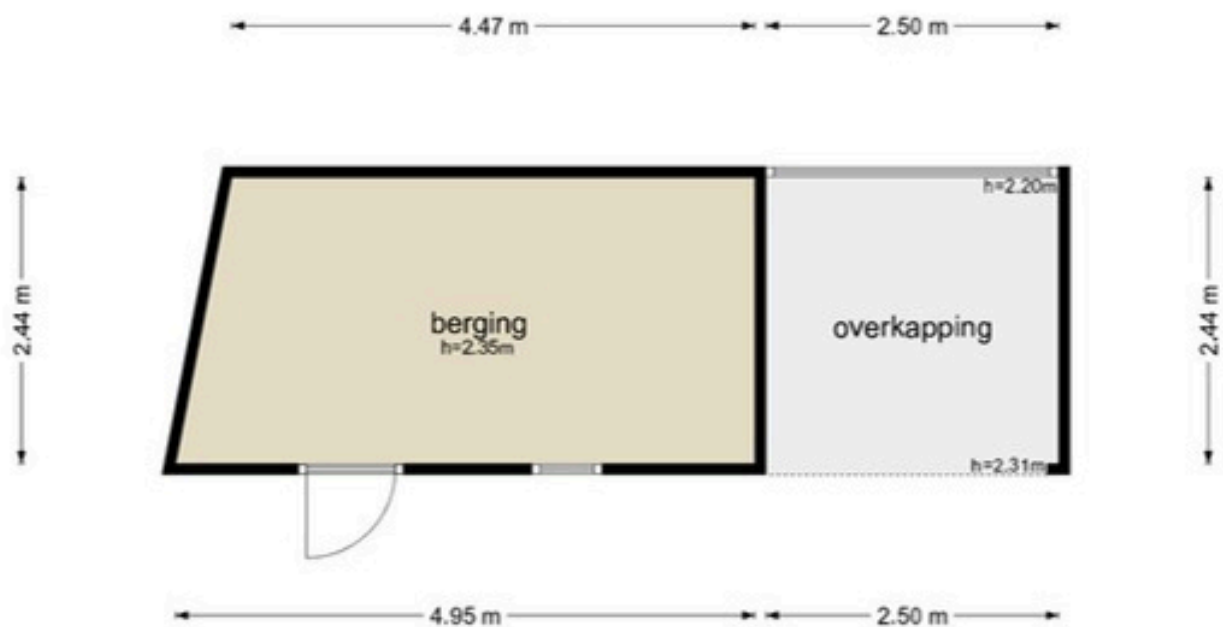

De plattegronden zijn geproduceerd voor promotionele doeleinden en ter indicatie.
Aan de plattegronden kunnen geen rechten worden ontleend
© www.objectenco.nl

Lijst van zaken

	Blijft achter	Gaat mee	Kan worden overgenomen	N.v.t.
Woning				
<i>Interieur</i>				
Verlichting, te weten:				
- Inbouwspots/dimmers	☒	☐	☐	☐
- Opbouwspots/armaturen/lampen/dimmers	☒	☐	☐	☐
- Losse (hang)lampen	☐	☐	☒	☐
-	☐	☐	☐	☒
-	☐	☐	☐	☒
(Losse) kasten, legplanken, te weten:				
-	☐	☐	☐	☒
-	☐	☐	☐	☒
Raamdecoratie/zonwering binnen, te weten:				
- Gordijnrails	☐	☐	☒	☐
- Gordijnen	☐	☐	☒	☐
- Overgordijnen	☐	☐	☐	☒
- Vitrages	☐	☐	☒	☐
- Rolgordijnen	☐	☐	☒	☐
- Lamellen	☐	☐	☒	☐
- Jaloezieën	☐	☐	☒	☐
- (Losse) horren/rolhorren	☒	☐	☐	☐
-	☐	☐	☐	☒
-	☐	☐	☐	☒
Vloerdecoratie, te weten:				
- Vloerbedekking	☐	☐	☐	☒
- Parketvloer	☐	☐	☐	☒
- Houten vloer(delen)	☒	☐	☐	☐
- Laminaat	☒	☐	☐	☐
- Plavuizen	☒	☐	☐	☐
-	☐	☐	☐	☒
-	☐	☐	☐	☒
(Voorzet) openhaard met toebehoren	☐	☐	☐	☒
Allesbrander	☐	☐	☐	☒
Houtkachel	☐	☐	☐	☒
(Gas)kachels	☐	☐	☐	☒

	Blijft achter	Gaat mee	Kan worden overgenomen	N.v.t.
Designradiator(en)	☐	☐	☐	☐
Radiatorafwerking	☐	☐	☐	☐
Overige, te weten:				
- Spiegelwanden	☐	☐	☐	☐
- Schilderij ophangstelsysteem	☐	☐	☐	☐
-	☐	☐	☐	☐
-	☐	☐	☐	☐
-	☐	☐	☐	☐
-	☐	☐	☐	☐
-	☐	☐	☐	☐
<i>Keuken</i>				
Keukenblok (met bovenkasten)	☐	☐	☐	☐
Keuken (inbouw)apparatuur, te weten:				
- Kookplaat	☐	☐	☐	☐
- (Gas) fornuis	☐	☐	☐	☐
- Afzuigkap	☐	☐	☐	☐
- Magnetron	☐	☐	☐	☐
- Oven	☐	☐	☐	☐
- Combi-oven/combimagnetron	☐	☐	☐	☐
- Koelkast	☐	☐	☐	☐
- Vriezer	☐	☐	☐	☐
- Koel-vriescombinatie	☐	☐	☐	☐
- Vaatwasser	☐	☐	☐	☐
- Quooker	☐	☐	☐	☐
- Koffiezetapparaat	☐	☐	☐	☐
-	☐	☐	☐	☐
-	☐	☐	☐	☐
Keukenaccessoires, te weten:				
-	☐	☐	☐	☐
-	☐	☐	☐	☐
-	☐	☐	☐	☐
-	☐	☐	☐	☐
-	☐	☐	☐	☐
-	☐	☐	☐	☐
-	☐	☐	☐	☐
-	☐	☐	☐	☐
<i>Sanitair/sauna</i>				
Toilet met de volgende toebehoren:				
- Toilet	☐	☐	☐	☐
- Toilethouder	☐	☐	☐	☐
- Toiletborstel(houder)	☐	☐	☐	☐
- Fontein	☐	☐	☐	☐

	Blijft achter	Gaat mee	Kan worden overgenomen	N.v.t.
Badkamer met de volgende toebehoren:				
- Ligbad	☐	☐	☐	☐
- Jacuzzi/whirlpool	☐	☐	☐	☐
- Douche (cabine/scherm)	☐	☐	☐	☐
- Stoomdouche (cabine)	☐	☐	☐	☐
- Wastafel	☐	☐	☐	☐
- Wastafelmeubel	☐	☐	☐	☐
- Planchet	☐	☐	☐	☐
- Toiletkast	☐	☐	☐	☐
- Toilet	☐	☐	☐	☐
- Toilethouder	☐	☐	☐	☐
- Toiletborstel(houder)	☐	☐	☐	☐
-	☐	☐	☐	☐
-	☐	☐	☐	☐
Sauna met toebehoren	☐	☐	☐	☐
	☐	☐	☐	☐
<i>Exterieur/Installaties/Veiligheid/Energiebesparing</i>				
Schotel/antenne	☐	☐	☐	☐
Brievenbus	☐	☐	☐	☐
Kluis	☐	☐	☐	☐
(Voordeur)bel	☐	☐	☐	☐
Alarminstallatie	☐	☐	☐	☐
(Veiligheids)sloten en overige inbraakpreventie	☐	☐	☐	☐
Rookmelders	☐	☐	☐	☐
(Klok)thermostaat	☐	☐	☐	☐
Airconditioning	☐	☐	☐	☐
Warmwatervoorziening, te weten:				
- CV-installatie	☐	☐	☐	☐
- Boiler	☐	☐	☐	☐
- Geiser	☐	☐	☐	☐
-	☐	☐	☐	☐
-	☐	☐	☐	☐
-	☐	☐	☐	☐
Screens	☐	☐	☐	☐
Rolluiken	☐	☐	☐	☐
Zonwering buiten	☐	☐	☐	☐
-	☐	☐	☐	☐
-	☐	☐	☐	☐
-	☐	☐	☐	☐
Isolatievoorzieningen (voorzetramen/radiatorfolie etc.), te weten:				
-	☐	☐	☐	☐
-	☐	☐	☐	☐
Telefoonaansluiting/internet aansluiting	☐	☐	☐	☐

	Blijft achter	Gaat mee	Kan worden overgenomen	N.v.t.
Veiligheidsschakelaar wasautomaat	☐	☐	☐	☐
Waterslot wasautomaat	☐	☐	☐	☐
Zonnepanelen	☐	☐	☐	☐
Oplaadpunt elektrische auto	☐	☐	☐	☐
	☐	☐	☐	☐
	☐	☐	☐	☐
Tuin				
<i>Inrichting</i>				
Tuinaanleg/bestrating	☐	☐	☐	☐
Beplanting	☐	☐	☐	☐
	☐	☐	☐	☐
<i>Verlichting/installaties</i>				
Buitenverlichting	☐	☐	☐	☐
Tijd- of schemerschakelaar/bewegingsmelder	☐	☐	☐	☐
	☐	☐	☐	☐
<i>Bebouwing</i>				
Tuinhuis/buitenberging	☐	☐	☐	☐
Kasten/werkbank in tuinhuis/berging	☐	☐	☐	☐
(Broei)kas	☐	☐	☐	☐
	☐	☐	☐	☐
	☐	☐	☐	☐
<i>Overig</i>				
Overige tuin, te weten:				
- (Sier)hek	☐	☐	☐	☐
- Vlaggenmast(houder)	☐	☐	☐	☐
-	☐	☐	☐	☐
-	☐	☐	☐	☐
Overig				
Zijn er zaken die geen eigendom zijn van verkoper omdat er sprake is van een leasecontract of huurcontract. Zo ja, neemt verkoper de zaak mee of wordt het betreffende contract overgenomen?	Ja	Nee	Gaat mee	Moet worden overgenomen
CV	☐	☐	☐	☐
Boiler	☐	☐	☐	☐
Zonnepanelen	☐	☐	☐	☐
-	☐	☐	☐	☐
-	☐	☐	☐	☐
-	☐	☐	☐	☐
-	☐	☐	☐	☐
Bijlage(n) over te nemen contracten:				
-				
-				

Openingstijden

Varsseveld

maandag – vrijdag | 09.00 – 17.30 uur
zaterdag op afspraak.

Dinxperlo

maandag – vrijdag | 09.00 – 17.30 uur
tussen 12.30 – 13.00 uur is het kantoor gesloten.

Maak kennis met ons makelaarskantoor

Met een **enthousiast team** gaat Kuenen Makelaardij graag voor u aan de slag. Onze kantoren bevinden zich in Varsseveld en Dinxperlo.

Met **twintig jaar** ervaring bieden wij deskundig advies en begeleiding bij **elke vorm van vastgoedtransactie**. Door de bouwkundige achtergrond van al onze makelaars kunnen wij ook zeer goed uit de voeten met **(woon-)boerderijen** in het buitengebied, **rood-voor-rood plannen**, projectontwikkeling en advieswerk bij bijvoorbeeld woningsplitsingen. Met onze actieve houding, **no-nonsense mentaliteit** en jarenlange ervaring zijn wij uw betrouwbare adviseur bij aan- of verkoop.

Neem contact op met Kuenen Makelaardij voor advies, of een **vrijblijvend verkoopgesprek**. Onze bemiddeling bij de **verkoop of aankoop** verdient zich zeker terug.



Adresgegevens:

Doetinchemseweg 34
7051 AC Varsseveld
Hogestraat 47
7091 CC Dinxperlo

Contactgegevens:

Tel. 0315-330816
info@kuenenmakelaardij.nl
www.kuenenmakelaardij.nl



Bas Arentszen



John Kuenen



Hanneke Tiemessen



Rosa Raben



Sandra Kuenen



Dinxperlo



Varsseveld



Anja ter Maat

Onze makelaars



Uw eigen woning waarderen?

Bij Kuenen Makelaardij begrijpen we dat het nemen van de **juiste beslissing begint met de juiste informatie**. Daarom bieden we gratis én geheel vrijblijvend een realistische waardebepaling van uw woning aan.

Tijdens deze afspraak zal de makelaar een ronde maken door uw huis en aan de hand van een marktanalyse **de waarde bepalen**. Door onze lokale marktkennis kunnen onze makelaars een **realistische indicatie** geven van de marktwaarde van uw huis. Indien voor u van toepassing bespreekt onze makelaar direct met u de **verkoopkansen** van uw woning en geeft advies voor een eventuele verkoop.

Niet gevonden wat u zoekt?

Geen zorgen! U kunt zich **gratis en vrijblijvend** inschrijven op onze zoekopdracht voor ons nieuwste aanbod. Zo bent u als eerste op de hoogte van nieuwe woningen die voldoen aan uw wensen!

Schrijf u in via onze website:

<https://www.kuenenmakelaardij.nl/zoekopdracht>

Hulp nodig bij een andere woning?

Heeft u een woning gezien bij een andere makelaar? Wij staan voor u klaar om u te helpen met de **aankoop of voor een NWWI-taxatie** die nodig is voor de financiering van uw droomhuis.

Onze diensten:

- ✓ Begeleiding bij verkoop en verhuur van woningen en bedrijfspanden;
- ✓ Aankoopbegeleiding;
- ✓ NWWI gevalideerde taxaties of waarde indicaties;
- ✓ Verkoop van rood-voor-roodplannen;
- ✓ Verkoop bij nieuwbouwprojecten;
- ✓ Advieswerk bij woningsplitsingen.

Contactgegevens:

☎ **0315-330816**

✉ **info@kuenenmakelaardij.nl**

Onze taxateurs

