

Eksterdreef 41

Waddinxveen

€ 259.000 k.k.

Kenmerken



Woonoppervlakte
40 m²



Buitenruimte
4 m²



Inhoud
127 m³



Aantal kamers
2



Energielabel
C



Omschrijving

Op een rustige en groene locatie aan de Eksterdreef in Waddinxveen ligt dit praktisch ingedeelde 2-kamerappartement met een woonoppervlakte van circa 40 m². De woning beschikt over een lichte woonkamer, een aparte slaapkamer, een moderne keuken en badkamer, een balkon én een separate berging. Dankzij de efficiënte indeling, het vrije uitzicht en de verzorgde afwerking is dit appartement ideaal voor starters of alleenstaanden!

Bijzonderheden:

- Woonoppervlakte ca. 40 m²
- Praktisch ingedeeld 2-kamerappartement
- Lichte woonkamer
- Keuken met inbouwapparatuur
- Balkon met vrij uitzicht
- Moderne badkamer
- Separate berging
- Rustige ligging in groene woonomgeving
- Het complex beschikt eveneens over een liftinstallatie
- Bijdrage Vereniging van Eigenaren € 137,00 per maand
- Geschikt voor starters of alleenstaanden



Appartement op de derde verdieping:

Bij binnenkomst kom je in de entree, die toegang geeft tot alle vertrekken en is voorzien van een meterkast en kastruimte. De woonkamer is licht en prettig van formaat en biedt voldoende ruimte voor een comfortabele zithoek en een eethoek. De grote ramen zorgen voor veel daglicht en een open gevoel.


Aangrenzend bevindt zich de keuken, uitgevoerd in een praktische opstelling. De keuken is voorzien van diverse inbouwapparatuur, waaronder een kookplaat, afzuigkap, oven en spoelbak, en beschikt daarnaast nog over een losstaande vaatwasser. Er is voldoende werk- en kastruimte aanwezig. Vanuit de keuken is er directe toegang tot het balkon, een fijne plek om buiten te zitten en te genieten van het vrije uitzicht.

De slaapkamer is van goed formaat en biedt ruimte voor een tweepersoonsbed en een kast. Ook hier zorgt het raam voor een prettige lichtinval. De badkamer is modern en functioneel uitgevoerd en beschikt over een inloopdouche, wastafel met meubel en toilet. De neutrale betegeling en praktische indeling maken de ruimte compleet. Tevens bevindt zich hier de wasmachine aansluiting.

Balkon:

Het appartement beschikt over een balkon, bereikbaar vanuit de keuken. Hier kun je in alle rust buiten zitten en genieten van het groene en vrije uitzicht.



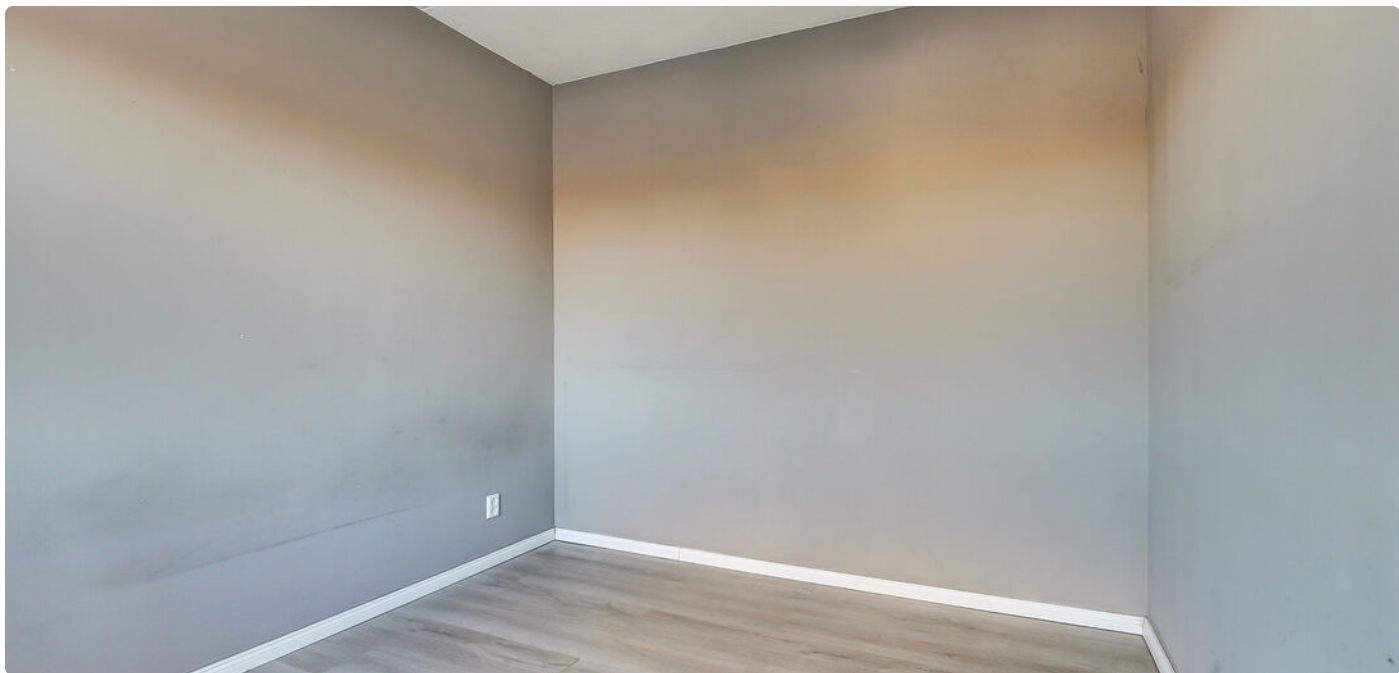








Plattegrond



Appartement

▶ Plattegrond

← 1.87 m →

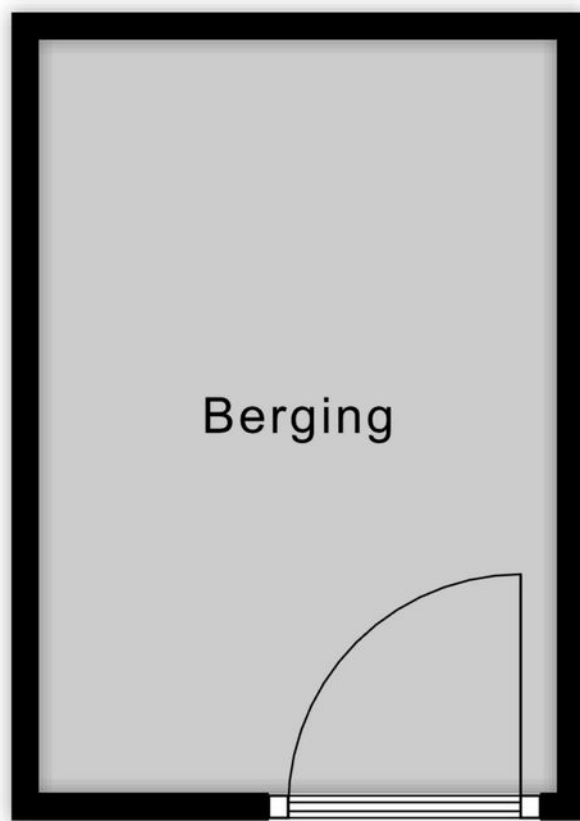


↑
2.72 m
↓

Berging

Kadastrale kaart

Uw referentie: Eksterdreef 41

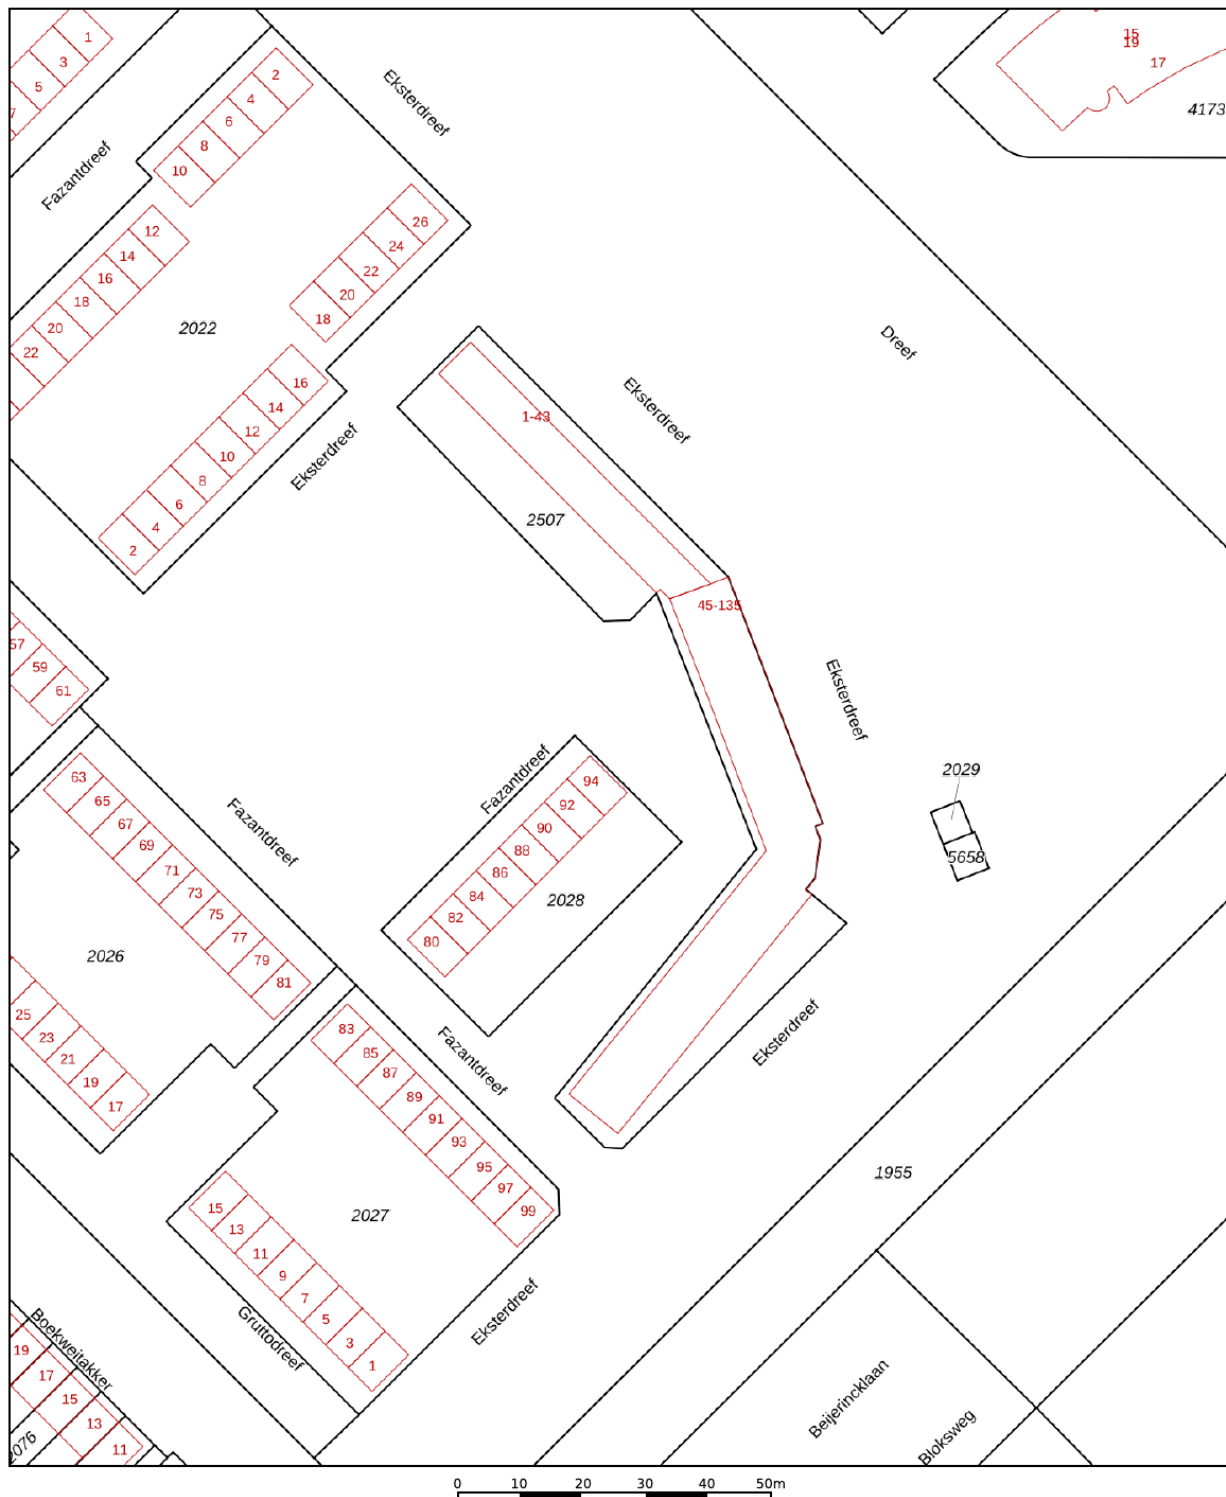

12345

Deze kaart is noordgericht

Perceelnummer

Huisnummer

Vastgestelde kadastrale grens

Voorlopige kadastrale grens

Administratieve kadastrale grens

Bebouwing

Schaal 1: 1000

Kadastrale gemeente

Sectie

Perceel

Waddinxveen

C

2507



kadaster



Voor een eensluidend uittreksel, geleverd op 12 september 2025
De bewaarder van het kadaster en de openbare registers


Aan dit uittreksel kunnen geen betrouwbare maten worden ontleend.
De Dienst voor het kadaster en de openbare registers behoudt zich de intellectuele
eigendomsrechten voor, waaronder het auteursrecht en het databankenrecht.

Locatie

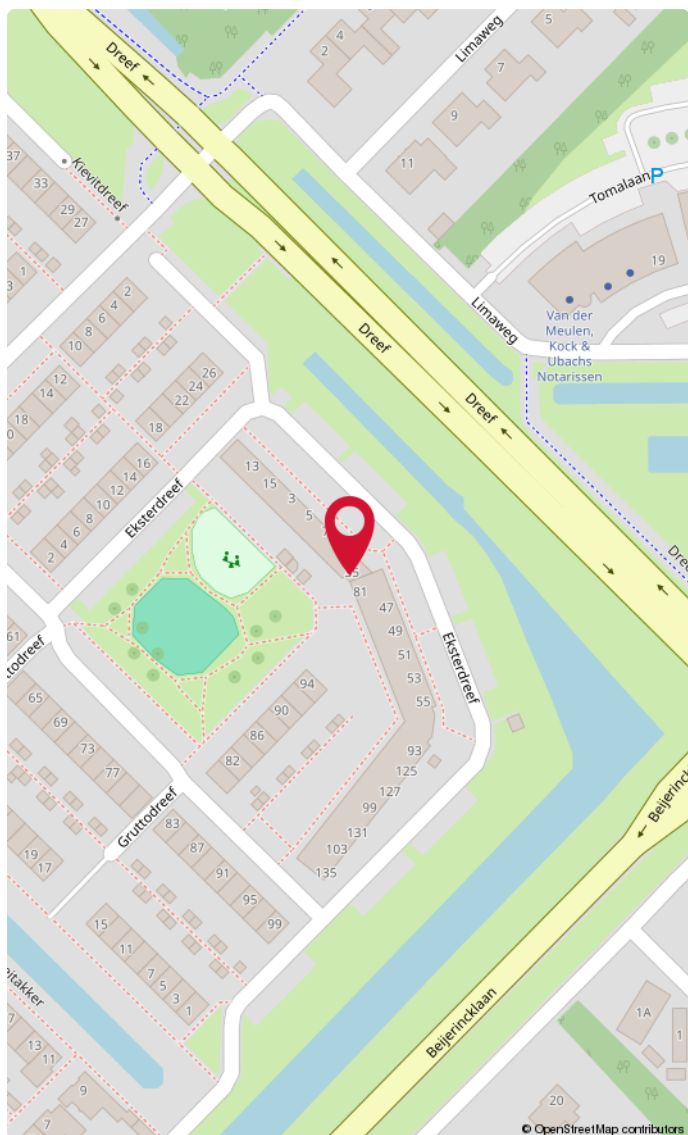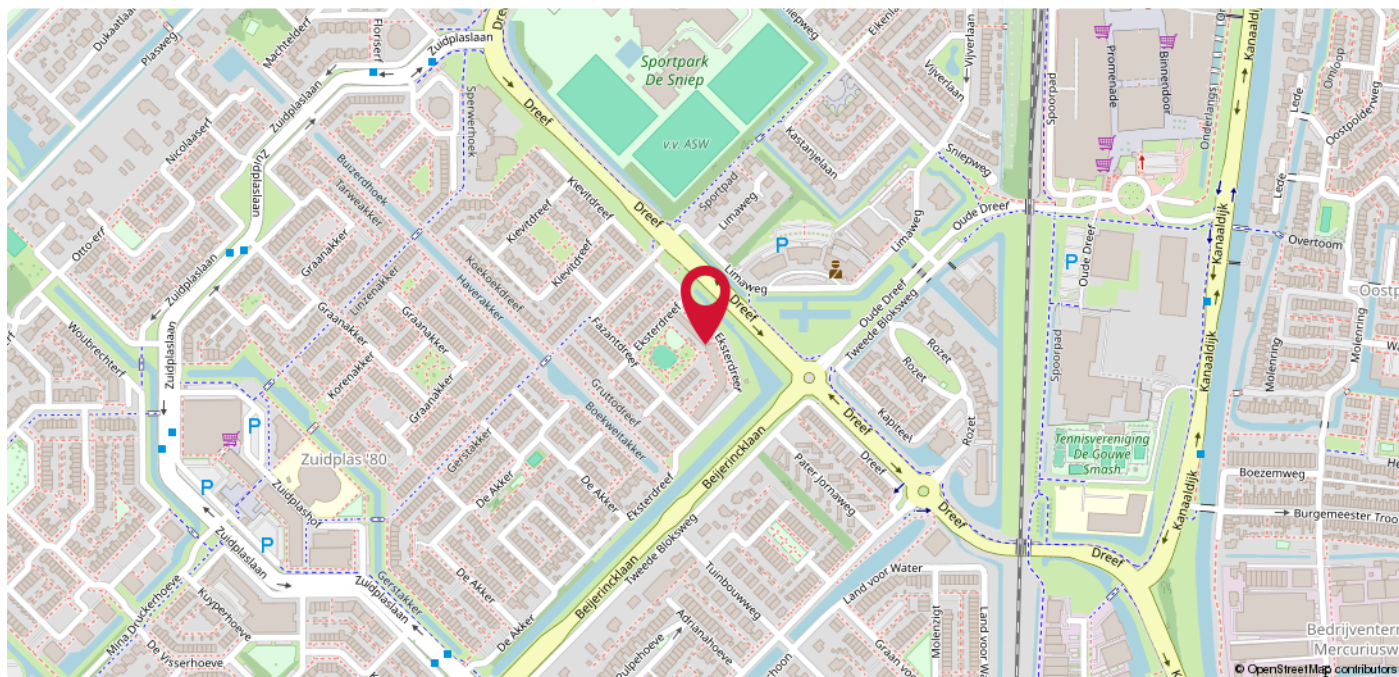

Waddinxveen

Rustige ligging in groene woonomgeving.

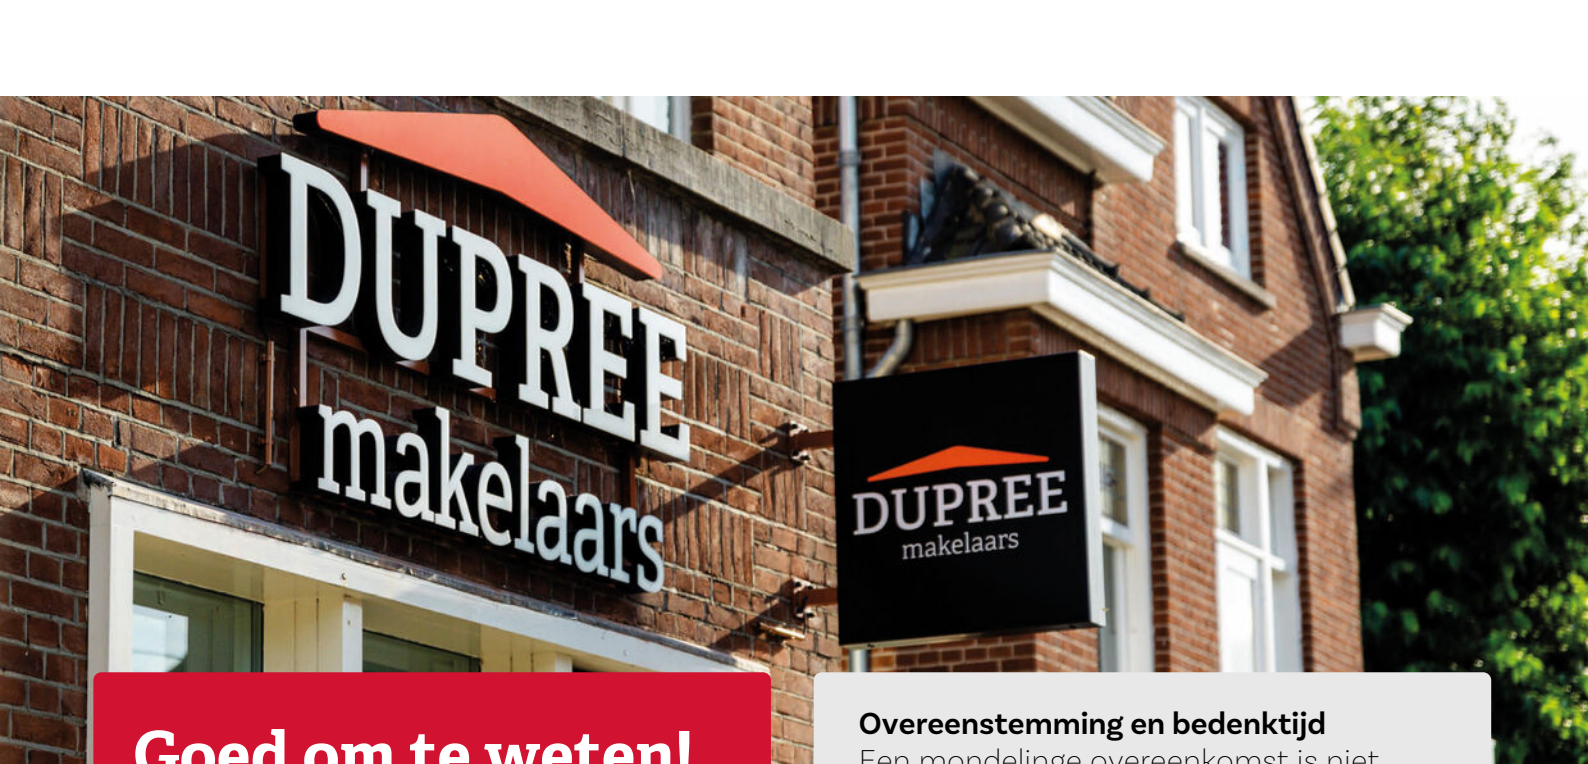

DUPREE
makelaars

DUPREE
makelaars

Goed om te weten!

Meldingsplicht en onderzoeksplicht

De verkoper heeft een wettelijke plicht om eventuele gebreken te melden als die hem bekend zijn. Dit zorgt ervoor dat bij elke verkoop, de informatie over de woning zuiver over gaat op een koper en hier geen vragen over ontstaan. Een koper heeft daarentegen een wettelijke onderzoeksplicht. Dit houdt in dat hij zich moet inspannen om de staat van de woning te (laten) onderzoeken. Zaken die bij verkoper niet bekend zijn, kan een verkoper niets over melden. Denk aan bijvoorbeeld de bouwkundige staat van het pand of de fundering.

Interesse in de woning?

Als je interesse hebt in de woning dan kun je een bod uitbrengen. Duidelijkheid over de biedingsprocedure is van groot belang. Een bod is meer dan alleen de prijs, want ook de voorwaarden zijn een belangrijk onderdeel uit van jouw bod. Denk aan de gewenste opleverdatum, voorbehoud van financiering en een bouwtechnische keuring. Wij vragen je altijd het bod (ook) via [Move.nl](https://www.move.nl) in te dienen. Nadat wij het bod voorleggen aan de verkoper, komen we zo snel mogelijk bij je terug met een reactie.

Overeenstemming en bedenktijd

Een mondelinge overeenkomst is niet geldig. Pas als de koopovereenkomst door de koper en verkoper is getekend is er sprake van een rechtsgeldige koop. Sinds 1 september 2003 is de 'wet koop onroerende zaken' van kracht. Voor de woningmarkt zijn er twee varianten. Bij de eerste variant heeft een particuliere koper drie dagen bedenktijd. Binnen die dagen kan de overeenkomst zonder opgave van reden ongedaan gemaakt worden. De bedenktijd begint op de dag die volgt op de dag dat de koper een kopie van de door beide partijen getekende koopakte heeft ontvangen. Bij een zakelijke koper is sprake van de tweede variant, dan kan wel gehouden worden aan de mondelinge overeenstemming van de koop.

Bankgarantie of waarborgsom

Beide bedragen altijd 10% van de koopsom en wordt standaard opgenomen in de koopovereenkomst. Een bankgarantie of waarborgsom dient als extra zekerheid dat de kopende partij de verplichtingen nakomt die voortvloeien uit de koopovereenkomst. Het verschil is dat een bankgarantie door je geldverstrekker wordt voorgefinancierd en een waarborgsom is eigen (spaar)geld dat je overboekt naar de rekening van de notaris. Er is dus altijd sprake van een bankgarantie of een waarborgsom. Beide varianten worden bij de overdracht van de woning verrekend op de nota van afrekening.

Welke veelvoorkomende voorbehouden zijn er?

Onder voorbehoud van financiering

Door een voorbehoud van financiering op te nemen in de koopovereenkomst, geef je aan de woning te kopen mits je een (hypothecaire) financiering verkrijgt. In de koopovereenkomst staat het bedrag van het financieringsvoorbehoud opgenomen. Dit bedrag kan de volledige koopsom zijn of een gedeelte hiervan. Indien je kunt aantonen dat je geen passende financiering kunt krijgen, heb je de mogelijkheid de koop te ontbinden.

Onder voorbehoud van een bouwkundige keuring

Indien je een woning koopt kan je een bouwkundig onderzoek laten verrichten. Een bouwkundig inspecteur legt zijn bouwkundige en technische bevindingen vast in een bouwkundig rapport. Indien je koopt met het voorbehoud van een bouwkundige keuring, wordt er gevraagd een maximumbedrag aan directe herstelkosten op te geven. Als na de keuring blijkt dat deze directe kosten in het rapport hoger zijn dan het opgegeven maximumbedrag, kun je als koper zonder bijkomende kosten afzien van de koop of de onderhandelingen opnieuw starten. Directe kosten zijn herstelkosten die direct noodzakelijk zijn om ergere problemen te voorkomen (bijvoorbeeld lekkages, zwam in de vloer of rotte kozijnen). Ook de termijn waarbinnen je de bouwkundige keuring wilt laten verrichten komt in de koopovereenkomst te staan.

Onder voorbehoud van een funderingonderzoek

Op de website van het Funderingsloket kun je actuele informatie over funderingen vinden. Op de funderingskaart van de gemeente Rotterdam wordt op de risico-kaart een inschatting gegeven van de mogelijke funderingsproblemen aan de houtenpaalfundering. Wij zorgen dat alle informatie die wij hebben ter beschikking wordt gesteld. Indien je hiermee niet gerust gesteld bent, kun je een funderingsonderzoek laten uitvoeren. Dit kan je als voorbehoud opnemen in de koopovereenkomst of op voorhand laten uitvoeren.

Wat kan er nog meer in een koopovereenkomst staan?

Ouderdomsclausule

Wanneer een woning een ouder bouwjaar heeft, wordt er een ouderdomsclausule opgenomen in de koopovereenkomst. De ouderdomsclausule is bedoeld om de koper erop te wijzen dat hij niet dezelfde eisen mag stellen aan de woning als aan een nieuwbouwwoning, gezien deze andere kenmerken bezit.

Niet-bewonersclausule

Indien de verkoper niet (recent) in de woning heeft gewoond, wordt er een niet- bewonersclausule opgenomen in de koopovereenkomst. Deze clausule wijst de koper erop dat de verkoper mogelijk niet op de hoogte is van eventuele gebreken aan de woning en deze daarom niet op voorhand heeft kunnen melden.

Handige websites

www.perfectkeur.nl
www.ruimtelijkeplannen.nl
www.bodemloket.nl
www.energielabel.nl/woningen/
[zoek-je-energielabel](http://zoek-je-energielabel.nl)
www.duikinjefundering.nl
www.dcmr.gisinternet.nl





Meer weten?

