
BROCHURE

WIJDE OMLOOP 68, OOSTERHOUT



biemans bv 

Eerste Oosterhouts Makelaars- en Assurantiekantoor

www.biemansmakelaardij.nl

PRAKTISCHE INFORMATIE

WIJDE OMLOOP 68, OOSTERHOUT

VRAAGPRIJS	€ 1.790.000,-- K.K.
BOUWJAAR	1972
INHOUD	CA. 2.226 M3
WOONOPPERVLAKTE	CA. 341 M2
OVERIGE INPANDIGE RUIMTE	CA. 199 M2
GEBOUWGEBONDEN BUITENRUIMTE	CA. 55 M2
EXTERNE BERGRUIMTE	CA. 15 M2
PERCEELOPPERVLAKTE	CA. 1.935 M2
AANVAARDING	IN OVERLEG

KENMERKEN

- Master bedroom en badkamer op de begane grond;
- Riante living met veel lichtinval;
- 3 slaapkamers en badkamer 1e verdieping;
- Kantoor-praktijkruimte;
- Wellness ruimte met verwarmd zwembad, sauna en relaxruimte, totaal ca. 200m²;
- Dubbele verwarmde garage;
- Onder architectuur aangelegde tuin met strakke zichtlijnen;
- Gelegen op gewilde locatie in Oosterhout Zuid.

De wellnessvleugel heeft een oppervlakte van circa 200 m² en biedt de mogelijkheid om te worden omgebouwd tot volwaardige woonruimte. Indien deze ruimte wordt meegerekend, bedraagt de totale woonoppervlakte circa 400 m². Hierdoor is de woning uitermate geschikt voor dubbele bewoning of het realiseren van een mantelzorgwoning.



ALGEMEEN

Vrijstaande villa met dubbele garage gelegen in de wijk 'Warande'. Deze prachtige, ruim opgezette villa is voorzien van een riante living, royale keuken, werkkamer, slaapkamer en badkamer op de begane grond en drie slaapkamers met badkamer op de eerste verdieping. Verder beschikt de woning over een zeer royale wellnessruimte met verwarmd zwembad (ca. 11.00 x 5.00 m), sauna en ontspanningsruimte. De villa wordt omgeven door een schitterende, onder architectuur aangelegde tuin.



LIGGING

De ligging is op loopafstand van allerhande sportaccommodaties, zoals voetbal-/hockeyvelden en een prachtig tennispark evenals basisonderwijs en het schitterende natuurgebied "De Vrachelse Heide" met zijn fraaie bossen en zandbestuivingen.

Het middelbaar onderwijs waaronder het gymnasium als havo/vwo zijn op fietsafstand aanwezig. De opstapplaats voor openbaar vervoer ligt op circa 100 meter afstand en brengt u in circa 10 minuten naar het treinstation in Breda.

TUIN

De bijzonder sfeervolle tuin is gelegen op het zuid/westen is geheel onder fraaie architectuur aangelegd en biedt veel privacy. De mooie strakke belijning met diverse terrassen en vijverpartij is doorgetrokken in de gehele tuin.

Het gehele perceel is afgesloten middels een groene erfafscheiding.

Aan de voorzijde is nog een berging gesitueerd.

INDELING

BEGANE GROND

De royale, open ontvangsthall is afgewerkt met travertin tegelvloer en biedt toegang tot de garderobe, toiletruimte en prachtige trapopgang met strakke glazen balustrade. Vanuit deze hal toegang tot de werkkamer, de woonkamer en doorloop naar het terras.



LIVING

De ruime, lichte living (ca. 100m²) is bereikbaar middels dubbele glazen deuren en is o.a. voorzien van een travertin tegelvloer v.v. vloerverwarming, gashaard en onderverdeeld in een zitgedeelte en een eetgedeelte. De ruimte is strak afgewerkt met gladde wanden en spuitwerk plafonds, heeft automatische zonwering en biedt een prachtig uitzicht op de groene tuin. Vanuit de woonkamer is er een directe toegang naar de keuken.







KEUKEN

De royaal opgezette keuken is voorzien van een modern keukenblok in hoekopstelling, alle benodigde inbouwapparatuur. Aangrenzend bevindt zich de praktische bijkeuken met aansluiting t.b.v. de wasapparatuur.



MASTER BEDROOM MET BADKAMER

De ouderslaapkamer (ca. 23m²) op de begane grond is bereikbaar vanuit de living en beschikt over een zeer ruime kastenwand en een doorloop naar de gerenoveerde badkamer, voorzien van een ligbad, inloophdouche met glazen deur, dubbele wastafel met meubel en zwevend toilet.



KANTOORKAMER

Een groot pluspunt is de inpandige kantoor-werkruimte (ca. 58m²), die via de hal bereikbaar is. Perfect voor een eigen praktijk of kantoor aan huis. Vanuit deze ruimte is via een schuifpui de tuin te bereiken.



ZWEMBAD

In de linkervleugel van woning bevindt zich de wellnessruimte (ca. 120m²) met verwarmd zwembad en relaxruimte, sauna, kleedruimte en technische ruimte. Vanuit deze ruimte is er via een schuifpui toegang tot het zonneterras.



GARAGE

Dubbele verwarmde garage (ca. 39m²) met elektrisch bedienbare garagedeuren, tegelvloer en toegang tot de tuin. Deze ruimte heeft een zolderverdieping en is middels vlizotrap bereikbaar.



EERSTE VERDIEPING

Via fraaie trappartij met vide is de eerste verdieping bevinden zich 3 slaapkamers met allen toegang naar het inpandige terras, badkamer 2 en toiletruimte.



SLAAPKAMERS

Slaapkamer 1, afm. ca. 4.74 x 3.80m. met vaste kast en toegang tot het inpandige terras.

Slaapkamer 2, afm. ca. 4.00 x 3.00m. met toegang tot het inpandige terras.

Slaapkamer 3, afm. ca. 4.28 x 4.00m. met toegang tot het inpandige terras.



BADKAMER 2

Betegelde badkamer met vloerverwarming en voorzien van een zeer ruime inloopdouche met glazen wandpaneel en deur, vaste wastafel met spiegel en zwevend toilet.




TUIN





PLATTEGROND

SITUATIE

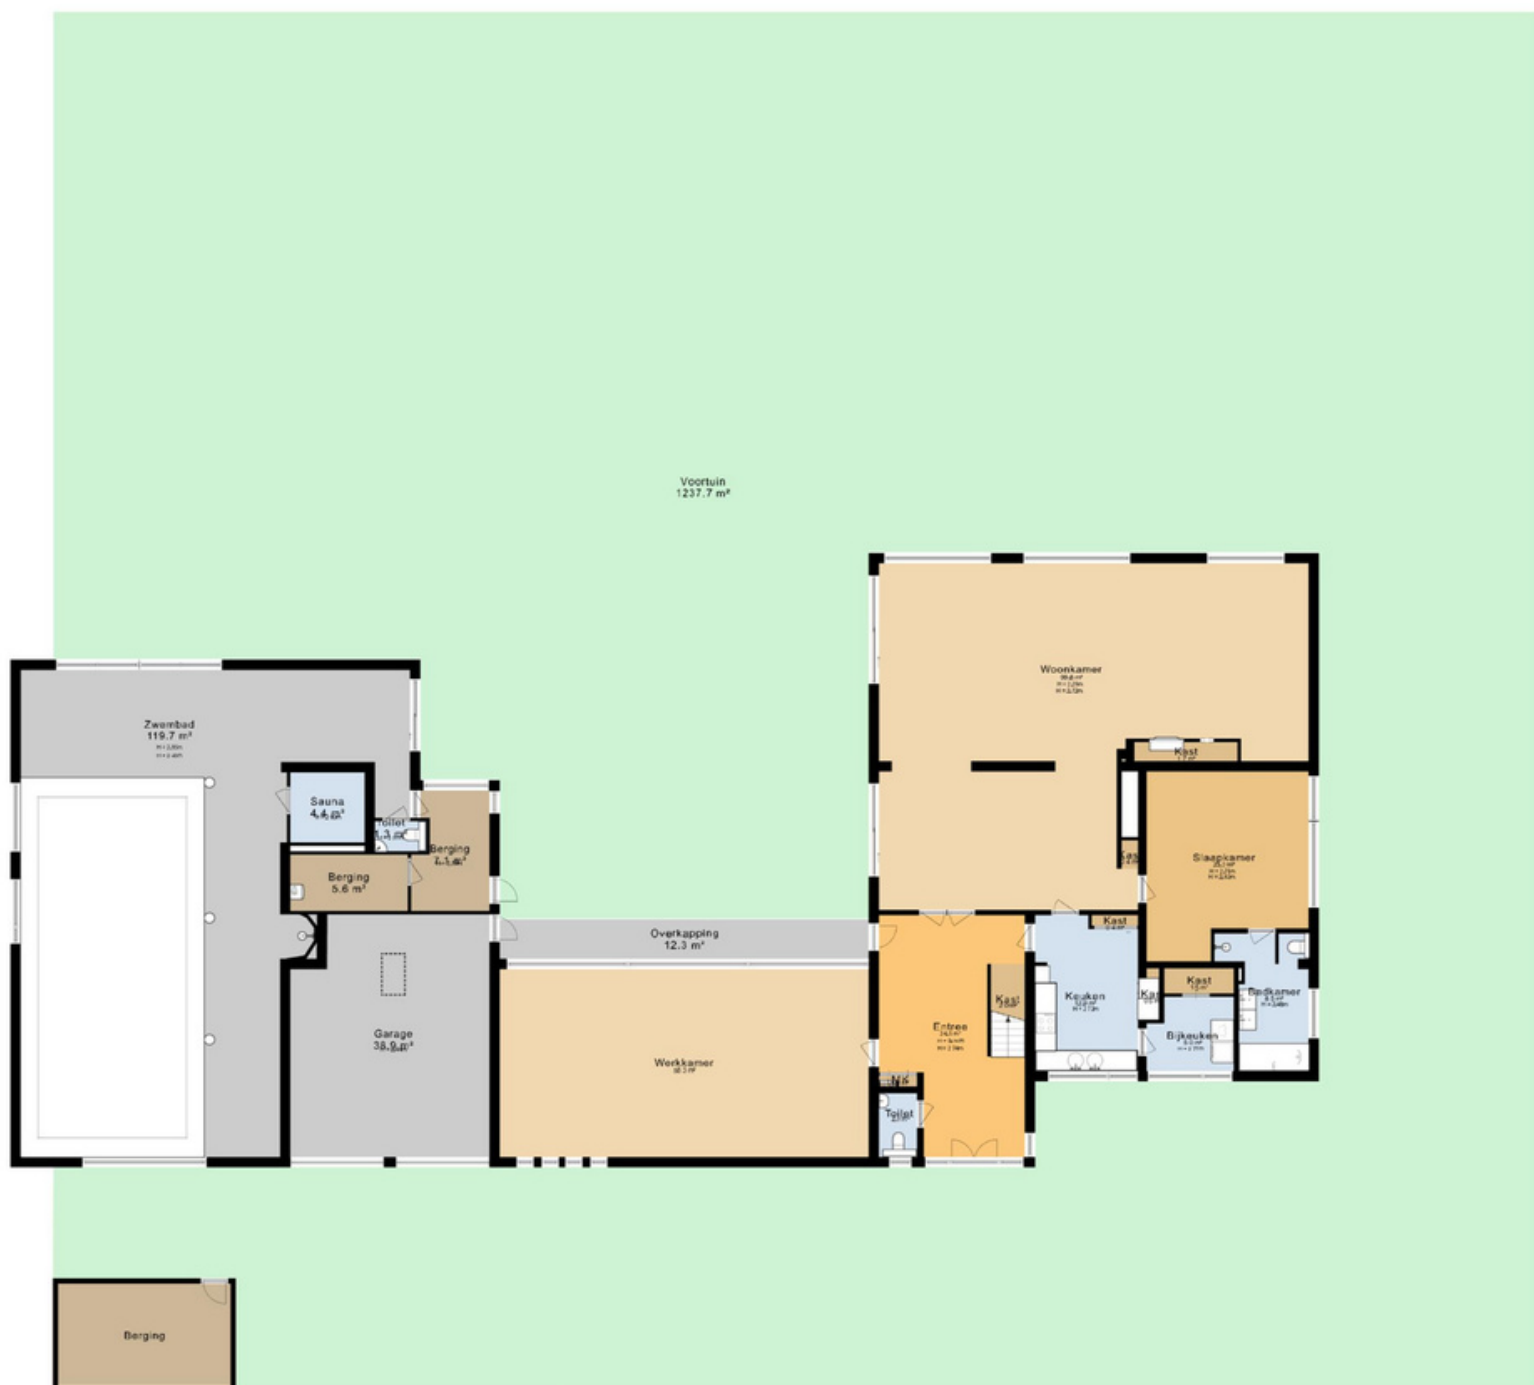

INDELING EN MATEN KUNNEN
AFWIJKEN VAN DE HUIDIGE SITUATIE

PLATTEGROND

BEGANE GROND



INDELING EN MATEN KUNNEN
AFWIJKEN VAN DE HUIDIGE SITUATIE

PLATTEGROND


EERSTE VERDIEPING



INDELING EN MATEN KUNNEN
AFWIJKEN VAN DE HUIDIGE SITUATIE


PLATTEGROND

VLIERING BOVEN GARAGE

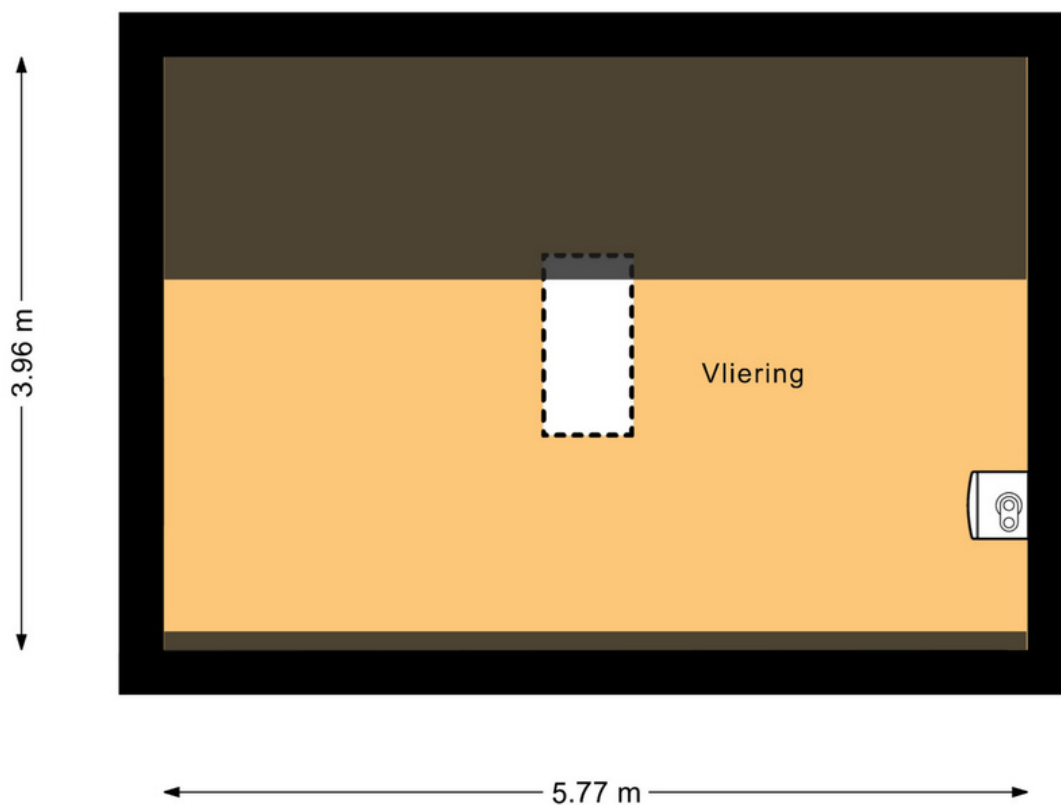

INDELING EN MATEN KUNNEN
AFWIJKEN VAN DE HUIDIGE SITUATIE

PLATTEGROND
BERGING

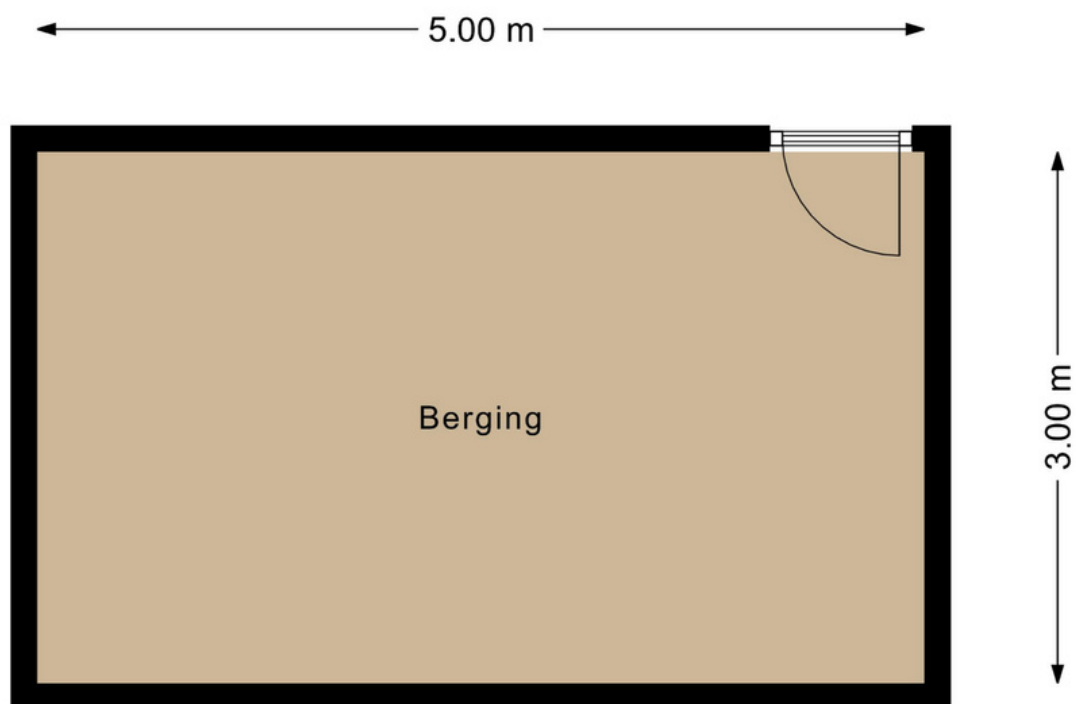

INDELING EN MATEN KUNNEN
AFWIJKEN VAN DE HUIDIGE SITUATIE

KADASTRALE KAART

Kadastrale kaart

Uw referentie: wijde omloop



0 5 10 15 20 25m

12345 25	Deze kaart is noordgericht Perceelnummer Huisnummer	Schaal 1: 500	
	Vastgestelde kadastrale grens	Kadastrale gemeente Oosterhout	
	Voorlopige kadastrale grens	Sectie M	
	Administratieve kadastrale grens	Perceel 3969	
	Bebouwing		

Voor een eensluidend uittreksel, geleverd op 25 augustus 2025
De bewaarder van het kadaster en de openbare registers

Aan dit uittreksel kunnen geen betrouwbare maten worden ontleend.
De Dienst voor het kadaster en de openbare registers behoudt zich de intellectuele eigendomsrechten voor, waaronder het auteursrecht en het databankenrecht.

MEEST GESTELDE VRAGEN

OVER HET KOPEN EN VERKOPEN VAN EEN HUIS

Vanaf het moment dat uw interesse gewekt wordt in een woning tot het moment waarop u het contract van uw nieuwe huis tekent, loopt u tegen allerlei vragen aan. Niet zo vreemd, want een huis kopen doet u niet elke dag. Een makelaar van de NVM doet dat wel, daarom kunnen we u op de meeste vragen snel een goed antwoord geven. Hieronder beantwoorden we de meest gestelde vragen zodat u weet waar u staat wanneer u op zoek gaat naar dat huis van uw dromen.

1. Wanneer ben ik in onderhandeling?

U bent pas in onderhandeling als de verkopende partij reageert op uw bod door een tegenbod te doen. U bent echter nog niet in onderhandeling als de verkopende makelaar aangeeft dat hij uw bod met de verkoper zal bespreken.

2. Mag een makelaar doorgaan met bezichtigingen als er al over een bod onderhandeld wordt?

Ja, dat mag. Een onderhandeling hoeft namelijk nog niet tot een verkoop te leiden. Bovendien kan het zijn dat de verkoper graag wil weten of er meer belangstelling is. Overigens mag ook met meer dan één gegadigde tegelijk worden onderhandeld. Een NVM-makelaar moet dit wel duidelijk melden. Vaak zal de verkopende NVM-makelaar aan belangstellenden vertellen dat een pand, zoals dat heet, 'onder bod' is. Als belangstellende mag u dan wel een bod uitbrengen, maar de makelaar mag dan pas met u in onderhandeling treden als de onderhandeling met de eerste geïnteresseerde beëindigd is.

De NVM-makelaar doet geen mededelingen over de hoogte van biedingen. Dit zou namelijk overbieden kunnen uitlokken.

3. Wanneer ik de vraagprijs bied, moet de verkoper de woning dan aan mij verkopen?

Nee. De Hoge Raad heeft bepaald dat de vraagprijs moet worden gezien als een uitnodiging tot het doen van een bod. Ook als u de vraagprijs biedt, kan de verkoper dus nog beslissen of hij uw bod aanvaardt of niet, of dat hij zijn makelaar een tegenbod laat doen.

4. Kan de verkoper de vraagprijs van een woning tijdens de onderhandeling verhogen?

Ja, de verkoper kan besluiten de vraagprijs te verhogen of te verlagen. Daarnaast kunt u als potentiële koper echter ook besluiten om tijdens de onderhandelingen uw bod weer te verlagen. Zodra de verkopende partij een tegenbod doet, vervalt namelijk uw eerder gedane bod.

5. Hoe komt de koop tot stand?

Als verkoper en koper het eens zijn over de belangrijkste zaken (zoals de prijs, de opleveringsdatum en de ontbindende voorwaarden), legt de verkopende makelaar de afspraken schriftelijk vast in een koopakte. Ontbindende voorwaarden zijn hierin een belangrijk onderwerp. U krijgt als koper niet automatisch een ontbindende voorwaarde. Wilt u bijvoorbeeld een ontbindende voorwaarde voor de financiering, dan moet u dit melden bij het uitbrengen van uw bod. Het is dan ook belangrijk dat de partijen het eens zijn over aanvullende afspraken en ontbindende voorwaarden voordat de koopakte wordt opgemaakt.

Zodra beide partijen de koopakte hebben ondertekend en de koper een afschrift van deze akte heeft ontvangen, treedt voor u als particuliere koper de wettelijke bedenktijd van drie dagen in werking. Binnen deze tijd kunt u als koper alsnog afzien van de aankoop. Doet u dit niet, zijn de financiën rond en vormen ook eventuele andere ontbindende voorwaarden geen obstakel meer, dan zal op de afgesproken opleveringsdatum de overdracht plaatsvinden bij de notaris.

6. Mag een makelaar van de NVM tijdens de onderhandeling het systeem van verkoop wijzigen?

Ja, dat mag. Soms zijn er zo veel belangstellenden die de vraagprijs bieden of benaderen, dat het moeilijk te bepalen is wie de beste koper is. In dat geval kan de verkopende makelaar - in overleg met de verkoper - besluiten de lopende onderhandelingen af te breken en de biedprocedure te wijzigen om vervolgens te kiezen voor bijvoorbeeld een inschrijvingsprocedure. Hierbij hebben alle bidders een gelijke kans om het hoogste bod uit te brengen. Alvorens het systeem te wijzigen, dient de makelaar uiteraard eerst de eventueel gedane toezeggingen na te komen.

7. Mag een makelaar van de NVM een belachelijk hoge prijs vragen voor een woning?

De verkoper bepaalt in overleg met zijn NVM-makelaar waarvoor hij zijn woning verkoopt. De koper kan onderhandelen over de prijs, maar de verkoper beslist.

8. Wat is een optie?

Een optie in juridische zin geeft een partij de keuze om door een eenzijdige verklaring een koopovereenkomst met een andere partij te sluiten. Partijen zijn het dan wel eens over de voorwaarden van de koop, maar de koper krijgt bijvoorbeeld nog een week bedenktijd. Bij de aankoop van een nieuwbouwwoning is zo'n optie nog wel gebruikelijk. Bij het aankopen van een bestaande woning niet.

Het begrip 'optie' wordt daarbij vaak ten onrechte gebruikt. Dan heeft het de betekenis van bepaalde toezeggingen die een verkopende NVM-makelaar kan doen aan een belangstellende koper tijdens het onderhandelingsproces. Zo'n toezegging kan bijvoorbeeld inhouden dat een belangstellende koper een paar dagen de tijd krijgt om na te denken over een bod. De makelaar van de NVM zal in de tussentijd proberen niet met een andere partij in onderhandeling te gaan. De belangstellende koper kan deze tijd gebruiken om een beter inzicht te krijgen in zijn financiering of in de gebruiksmogelijkheden van de woning. Een optie kunt u niet eisen; de verkoper en de verkopende NVM-makelaar beslissen zelf of er in een onderhandelingsproces bepaalde toezeggingen worden gedaan.

9. Moet een makelaar als eerste met mij in onderhandeling gaan als ik de eerste ben die belt voor een bezichtiging of als ik als eerste een bod uitbreng?

Nee. De verkopende makelaar bepaalt samen met de verkoper de verkoopprocedure. Hij heeft wel de plicht u daarover te informeren. Hebt u serieus belangstelling, vraag de makelaar dan wat uw positie is. Dat kan teleurstelling voorkomen.

10. Zit de makelaarscourtage in de 'kosten koper'?

Nee. Onder 'kosten koper' vallen de kosten die de overheid koppelt aan de overdracht van een woning. Dat zijn de overdrachtsbelasting (2%), de notariskosten voor het opmaken van de leveringsakte en de kosten voor het inschrijven daarvan in de registers. Daarnaast dient de koper rekening te houden met de (notaris)kosten voor de opmaak en inschrijving van de hypotheekakte. Heeft de verkopende partij een makelaar ingeschakeld om de woning te verkopen, dan komen de kosten hiervan voor zijn rekening.

HYPOTHEKEN

Weten wat uw hypotheekmogelijkheden zijn? Onze hypotheekadviseur helpt u met het berekenen van uw maximale hypotheek en geeft advies over welke hypotheek bij uw situatie past.

Als onafhankelijk hypotheekadviseur doen wij o.a. zaken met:



Bel voor een afspraak met één van onze hypotheekadviseurs:



Jessica de Jong



Jordy Pheninckx



0162- 472950



hypotheken@biemansmakelaardij.nl

AANTEKENINGEN

AANTEKENINGEN

AANTEKENINGEN

PLAN EEN BEZICHTIGING

WIJDE OMLOOP 68, OOSTERHOUT



Voor meer informatie kunt u contact opnemen met:

"EEN UNIEKE KANS"

BIEMANS Makelaardij & Assurantiën
Heuvel 4, 4901 KC, OOSTERHOUT
tel. (0162) 472950
Internet: www.biemansmakelaardij.nl
e-mail: info@biemansmakelaardij.nl

HET TEAM

WIJ HELPEN U GRAAG



BART BIEMANS
ALGEMEEN DIRECTEUR



MAX BIEMANS
COMMERCIEEL DIRECTEUR /
NVM REGISTER MAKELAAR
EN TAXATEUR



**MIRELLA KARELSE -
MUSKENS**
NVM MAKELAAR



ANNEMIEK HESSELS
NVM REGISTER MAKELAAR
EN TAXATEUR



ANDREA DE BREE
SECRETARESSE



OLAF PADMOS
VASTGOED ADVISEUR

Biemans makelaardij, gevestigd aan het fraaie Heuvelplein in Oosterhout, is sinds 1923 een gerenommeerd en professioneel makelaarskantoor en reeds 4 generaties vertrouwd met alle facetten van onroerend goed in diverse prijsklassen. Wij streven naar een klantgerichte aanpak met een perfecte kwaliteit.

Vertrouwen en **duidelijkheid** staan hoog in het vaandel.

Particuliere- en professionele opdrachtgevers, zoals woningbouwverenigingen, projectontwikkelaars en beleggers, behoren tot onze clientèle. We hebben inmiddels vele succesvolle transacties gerealiseerd en daardoor een uitstekende relatie met onze opdrachtgevers weten op te bouwen.

Welkom bij Biemans !



WIJ HELPEN U GRAAG



biemans bv



Eerste Oosterhouts Makelaars- en Assurantiekantoor

www.biemansmakelaardij.nl