

Ede

Klinkenbergerweg 6 A 8



'Samen meer in huis'


Verkoop | Aankoop | Nieuwbouw | Taxaties | Verhuur



Kenmerken en gegevens



soort woning
Portiekflat

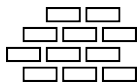

bouwjaar
2022



aantal kamers
1



woonoppervlakte
25 m²

Type woning

Appartement

Verdieping

Begane grond

Inhoud woning

82 m³

Ligging

In centrum, in woonwijk

Parkeerfaciliteiten

Op eigen terrein

Berging

Ja

Energie label

B

Verwarming

Elektrische boiler


Isolatie

Dakisolatie, muurisolatie, vloerisolatie, volledig geïsoleerd

Warmwater

Elektrische boiler

Locatie

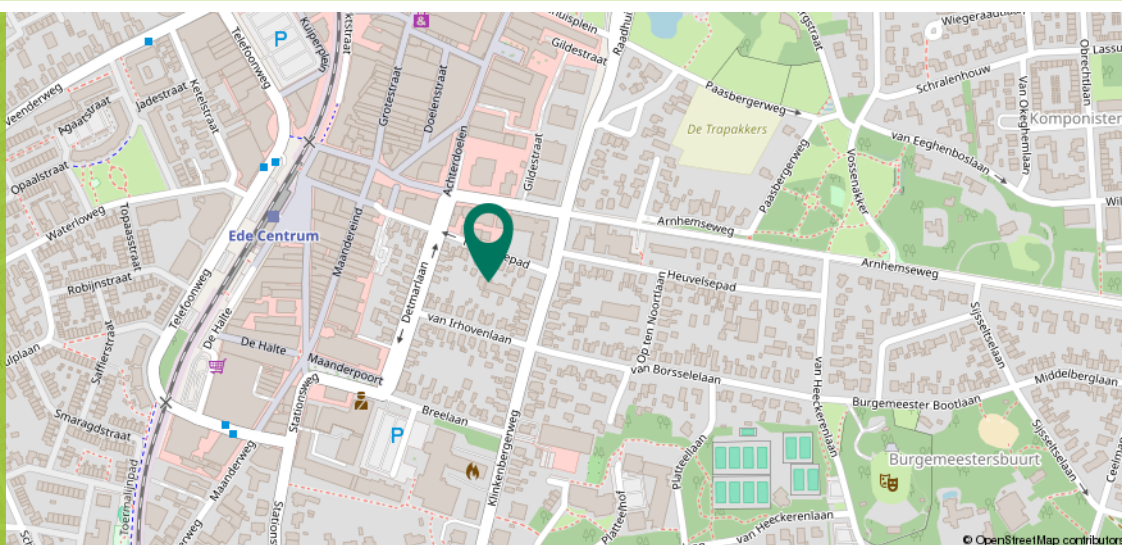

Ditters
samen meer in huis

Omschrijving

Moderne studio voorzien van alle hedendaagse gemakken met een kleine buitenruimte waar je heerlijk kunt genieten van de zon.


De Klinkenbergerweg in Ede is gelegen in de charmante wijk Ede-Oost, die bekendstaat om zijn rustige karakter. Deze omgeving biedt een ideale balans tussen stedelijke voorzieningen en natuurlijke schoonheid, waardoor het een aantrekkelijke plek is om te wonen. Het appartement is uitstekend bereikbaar, met diverse voorzieningen binnen handbereik. Op loopafstand vind je het levendige centrum van Ede, waar een scala aan winkels, restaurants en cafés te ontdekken valt. Voor dagelijkse boodschappen ligt er een supermarkt op korte wandelafstand, wat het dagelijkse leven bijzonder gemakkelijk maakt.

Daarnaast is de nabijheid van een treinstation een groot voordeel voor degenen die regelmatig gebruikmaken van het openbaar vervoer, waardoor steden als Arnhem en Utrecht snel en eenvoudig bereikbaar zijn. Voor automobilisten is de dichtstbijzijnde uitvalsweg binnen slechts 6 minuten te bereiken, wat zorgt voor vlotte verbindingen naar andere delen van het land.




Verdieping

De woning biedt mooie grote ramen wat zorgt voor een mooie natuurlijke lichtinval en dit is tevens de doorgang naar de buitenruimte. De woning heeft een mooie nieuwe keuken met een inductiekookplaat, oven en vaatwasser. De mooie licht getinte laminaat vloer biedt een ruimtelijk en uitnodigende sfeer.

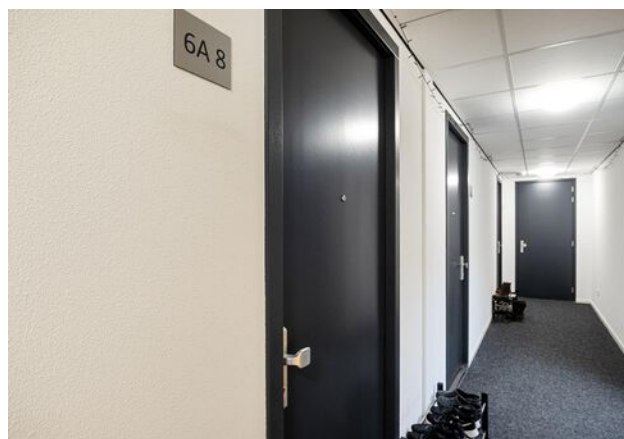





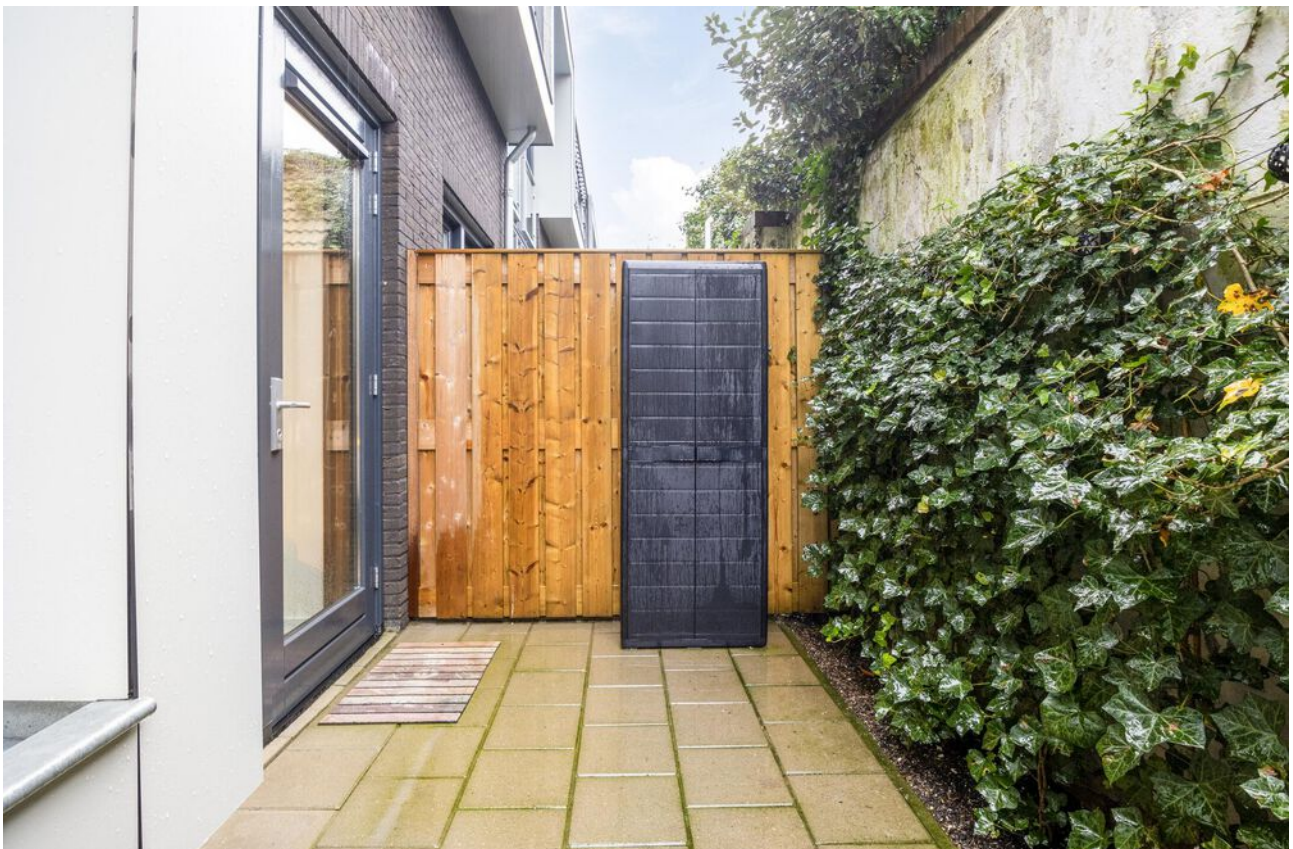

Badkamer

De badkamer is volledig betegeld in een lichte kleur, wat zorgt voor een frisse en moderne uitstraling. In deze ruimte vind je de douche, het toilet en de wastafel. Daarnaast is er een praktische aansluiting voor de wasmachine aanwezig.








Plattegrond

Verdieping

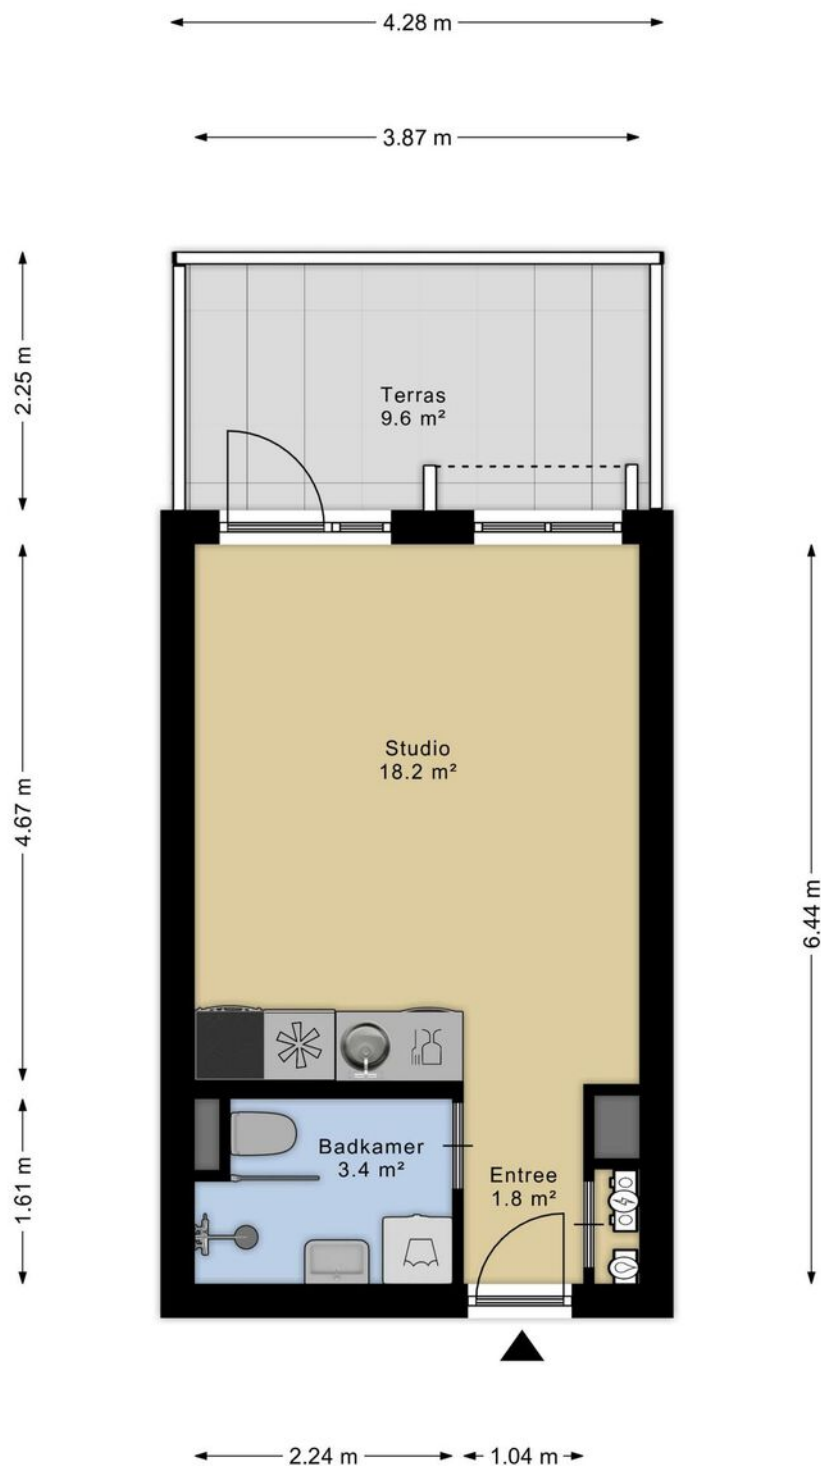

Aan de plattegronden kunnen geen rechten worden ontleend
© Zibber www.zibber.nl

Kadastrale kaart

Kadaster

Kadastrale kaart

Uw referentie: Klinkenbergerweg



12345
25

Deze kaart is noordgericht

Perceelnummer

Huisnummer

Vastgestelde kadastrale grens

Voorlopige kadastrale grens

Administratieve kadastrale grens

Bebouwing

Schaal 1: 500

Kadastrale gemeente Ede

Sectie K

Perceel 18626

kadaster

Aan dit uittreksel kunnen geen betrouwbare maten worden ontleend.
De Dienst voor het kadaster en de openbare registers behoudt zich de intellectuele eigendomsrechten voor, waaronder het auteursrecht en het databankenrecht.

An aerial photograph of the town of Ede, Netherlands. The image shows a large, paved central square with a circular water feature in the middle. Surrounding the square are various buildings, including a prominent church with a tall spire. The town is surrounded by greenery and trees. A green semi-transparent box with the word 'Omgeving' is overlaid on the left side of the image.

Omgeving

Ede is de hoofdplaats en naamgever van één van de grootste gemeenten van Nederland. De plaats biedt alles wat je nodig hebt. Een bruisend centrum, diverse parken, zwembaden, sportvelden en winkelcentra. Met als cultureel hoogtepunt natuurlijk het Kröller-Müller Museum en de rijke militaire geschiedenis. In de laatste week van augustus vindt al jaren de Heideweek plaats, een feestweek met enorm veel activiteiten door de hele gemeente.

Sluit ook de natuur niet uit. Op de Veluwe kan je eindeloos genieten van de natuur in haar vele vormen met heide, bossen en zandverstuivingen. Geniet hiervan op de fiets, te paard of wandelend en drink een lekker kopje koffie bij Bloem of de Mossel.

Het dorp Ede zou je volgens de moderne maatstaven een stad mogen noemen. Met een ziekenhuis, bioscoop, twee stations en ligging aan grote verkeerswegen doet het dorp niet meer onder voor de officiële steden. De afgelopen decennia zijn er diverse wijken aan de oorspronkelijke plaats toegevoegd. Denk daarbij aan Veldhuizen, De Maandereng, Rietkampen, Kernhem, ENKA en de kazerneterreinen. De gunstige ligging midden in het land en omringd door de A12, A30 en N224 maken Ede ook een ideale locatie voor bedrijven, zowel groot als klein.

Dit alles maakt Ede de perfecte locatie om te wonen en werken.



Over ons

Een onbezorgde financiële woontoeekomst voor jou. Dat is de drijfveer van ons team.

Onder één dak bieden we je alle diensten om je zo veel mogelijk te ontzorgen bij alles omtrent het onderwerp wonen. Denk hierbij aan de aan- of verkoop van een (nieuwbouw)woning, een verbouwing, taxatie, projectontwikkeling, verhuur en het afsluiten van een hypotheek of verzekering. Met vijf vestigingen in Amersfoort, Arnhem, Ede, Veenendaal en Wageningen zijn wij actief in een grote regio.

Samen meer in huis.



Bert Breunissen
06-21390913
bertbreunissen@ditters.nl

De 10 redenen voor een hypotheek bij Ditters

Een hypotheek kunt u overal afsluiten. Ogenscheinlijk is het verschil tussen de aanbieders niet zo groot. Maar schijn bedriegt. 10 redenen om voor een hypotheek van Ditters te kiezen.

1

Deskundig De adviseurs van Ditters zijn ervaren en uitstekend opgeleid. Ze worden periodiek getraind, zodat zij op de hoogte zijn van de laatste ontwikkelingen. Zo krijgt u altijd een actueel advies.

6

Transparant Wat kost het afsluiten van een hypotheek? Bij Ditters weet u het direct. U krijgt een gespecificeerd overzicht van de kosten voor ons advies.

2

Voordelig Ditters biedt de keuze uit meer dan 30 aanbieders van Hypotheken en vindt dus altijd de beste deal. Een heel verschil met bijvoorbeeld een bank die slechts één voorstel kan doen.

7

Team Omdat makelaars en hypotheekadviseurs bij Ditters een team vormen, schakelen zij snel. Ze werken intensief samen bij bijvoorbeeld de aankoop van een woning. Zo weet u snel of uw woonwensen zijn te realiseren.

3

Onafhankelijk en objectief Ditters is volledig onafhankelijk. De adviseurs kunnen dus altijd in alle vrijheid namens u onderhandelen over de beste voorwaarden.

8

Reëel Natuurlijk verkopen we graag een hypotheek, maar niet ten koste van alles. We willen dat u vandaag en morgen zorgeloos woont en geld overhoudt voor andere dingen dan 'wonen'. Daarom geven we u een reëel advies, zodat het huis geen blok aan uw been wordt.

4

Daadkrachtig Bij Ditters zijn de lijnen kort. Na het eerste contact kunt u al binnen 24 uur aan tafel zitten met één van onze hypotheekadviseurs.

9

Betrokken We blijven betrokken bij uw financiële situatie. We nemen periodiek contact met u op om uw hypotheek door te nemen en anticiperen zo op eventuele wijzigingen in uw situatie.

5

Persoonlijk Bij Ditters heeft u altijd een vast aanspreekpunt. Dus bent u verzekerd van persoonlijk advies en wordt u niet geholpen door de zoveelste anonieme 'accountmanager' die wellicht morgen alweer elders werkt.

10

Helder Het afsluiten van een hypotheek is doorgaans geen simpele zaak. Moeilijke termen, ingewikkelde berekeningen. Ditters houdt het graag eenvoudig en legt alles uit in heldere taal.

Is uw droomhuis haalbaar? Kom in gesprek.

Ook voor een gedegen hypotheek- en verzekeringsadviseur bent u bij Ditters aan het juiste adres. Als tussenpersoon zijn wij in staat om voor u de gunstigste aanbieder te vinden.

Onze erkende adviseurs berekenen uw mogelijkheden, zodat u de hypotheek en verzekering krijgt die bij u past.



Amersfoort

Daltonstraat 38
3817 VB Amersfoort
033 – 30 12 605
amersfoort@ditters.nl
www.ditters.nl



Arnhem

Willemplein 29
6811 KC Arnhem
026 - 3033633
arnhem@ditters.nl
www.ditters.nl



Ede

Stationsweg 89
6711 PM Ede
0318 - 657 657
ede@ditters.nl
www.ditters.nl



Veenendaal

Einsteinstraat 50
3902 HN Veenendaal
0318 – 52 99 68
veenendaal@ditters.nl
www.ditters.nl



Wageningen

Stadsbrink 1G
6707 AA Wageningen
0317 - 745 645
wageningen@ditters.nl
www.ditters.nl