



# LAUTESLAGER

Thuis in Utrecht



ALFRED NOBELLAAN 112

VRAAGPRIJS € 775.000 K.K.

170 m<sup>2</sup>

9 (6 Slaapkamers)







## KENMERKEN

### Overdracht

|             |                |
|-------------|----------------|
| Koopprijs   | € 775.000 k.k. |
| Aanvaarding | In overleg     |

### Bouw

|                 |                    |
|-----------------|--------------------|
| Woonoppervlakte | 170 m <sup>2</sup> |
| Inhoud          | 656 m <sup>3</sup> |
| Type object     | Geschakelde woning |
| Soort bouw      | Eengezinswoning    |
| Bouwjaar        | 1970               |

### Isolatievormen

|              |   |
|--------------|---|
| Energielabel | C |
|--------------|---|

### Tuin

|           |                         |
|-----------|-------------------------|
| Tuintypen | Achters tuin, voortsuin |
| Hoofdsuin | Achtersuin              |
| Positie   | Zuidoost                |

### CV ketel

|            |               |
|------------|---------------|
| CV ketel   | Vaillant 2003 |
| Bouwjaar   | 2003          |
| Combiketel | Nee           |



# OMSCHRIJVING

Royale en lichte eengezinswoning met 6 slaapkamers en een tuin.

Alfred Nobellaan 112 is een lichte en goed ingedeelde woning met comfortabele leefruimtes en veel flexibiliteit in gebruik. De begane grond beschikt over een ruime woonkamer met open haard, een eetkamer met direct contact met de tuin en een separate werkruimte. Op de verdiepingen bevinden zich meerdere slaapkamers, een complete badkamer en aanvullende werk- en bergruimte. Grote raampartijen zorgen in de gehele woning voor veel daglicht en een open sfeer. Daarnaast is parkeren op eigen terrein mogelijk, wat bijdraagt aan extra comfort en gemak.

## Locatie

De woning is gelegen in een rustige woonwijk in De Bilt, met overwegend eengezinswoningen en veel groen in de directe omgeving. Voor de dagelijkse boodschappen fietst u binnen enkele minuten naar de Hessenweg. Hier vindt u onder andere supermarkten, speciaalzaken en horecagelegenheden. Ook scholen en sportvoorzieningen zijn in de omgeving aanwezig. Utrecht is vanuit de wijk goed bereikbaar. In de nabije omgeving bevinden zich bushaltes met verbindingen richting onder meer Utrecht en Bilthoven. Daarnaast zijn de uitvalswegen richting de A27 en A28 eenvoudig te bereiken.

## INDELING:

### Begane grond:

Via de entree komt u in de hal met toegang tot het toilet, de trapopgang en de woonkamer. De woonkamer is ruim opgezet en geniet van veel lichtinval dankzij de grote raampartijen. De open haard vormt een sfeervol middelpunt en zorgt voor extra warmte en gezelligheid.

Aansluitend aan de woonkamer ligt de eetkamer, die in open verbinding staat met de leefruimte en direct grenst aan de tuin. De openslaande deuren zorgen voor een prettige overgang tussen binnen en buiten en maken deze ruimte bijzonder geschikt voor lange diners en zomerse dagen.

De keuken is gesitueerd aan de achterzijde van de woning en is praktisch ingedeeld met veel kastruimte en werkblad. Vanuit de keuken is er eveneens directe toegang tot de tuin, wat het dagelijks gebruik extra comfortabel maakt.

Naast de eetkamer bevindt zich een separate zitkamer, ideaal als thuiswerkplek. Met relatief eenvoudige aanpassingen is deze ruimte ook geschikt te maken als extra slaapkamer of logeerkamer.

De begane grond biedt daarmee een open en lichte leefomgeving met verrassend veel flexibiliteit in gebruik.

### Eerste verdieping:

De eerste verdieping beschikt over vier slaapkamers, elk met een prettige lichtinval en goede afmetingen. Één van de slaapkamers is uitgevoerd met een vide, wat deze kamer bijzonder geschikt maakt als kinderkamer, met een extra slaap- of speelruimte op niveau.

De badkamer is compleet uitgevoerd en voorzien van een ligbad, douche, toilet en wastafel. De lichte afwerking en het aanwezige raam zorgen voor een frisse en functionele ruimte.

Vanaf de overloop zijn alle vertrekken bereikbaar. Daarnaast beschikken twee slaapkamers over directe toegang tot respectievelijk een balkon en een dakterras, wat zorgt voor fijne buitenruimtes op deze verdieping.



# OMSCHRIJVING

---

## Tweede verdieping:

Hier bevindt zich een ruime slaapkamer met veel lichtinval en een wastafel, wat zorgt voor extra comfort en privacy. Daarnaast is er een aparte werk- of studeerkamer, ideaal voor thuiswerken of als rustige hobbyruimte.

Verder beschikt deze verdieping over een berging met aansluitingen voor de wasmachine en droger, waardoor deze ruimte ook functioneel is ingericht voor het dagelijks gebruik.

Alfred Nobellaan 112 is een woning met veel ruimte en mogelijkheden, gelegen op een prettige locatie in De Bilt. Een fijne plek voor wie comfortabel wil wonen met alle dagelijkse voorzieningen binnen handbereik.

## BIJZONDERHEDEN

- Ruime eengezinswoning met 6 slaapkamers;
- Tuin op het zuidoosten;
- Veel gebruiksmogelijkheden door de indeling over drie woonlagen;
- Gelegen in een rustige, groene woonomgeving nabij Utrecht;
- Verwarming en warm water door middel van C.V.-combi-ketel;
- Verkoper behoudt zich te allen tijde nadrukkelijk het recht van gunning voor;
- De koopovereenkomst wordt gesloten op basis van een NVM koopovereenkomst, waarin extra clausules kunnen worden opgenomen (indien van toepassing), zoals de NEN2580 Meetinstructie, ouderdomsclausule, as it were is clausule, voorbehoud financiering, notariskosten. De tekst van de NVM koopovereenkomst, alsmede de extra clausules, zijn op verzoek beschikbaar;
- In de koopovereenkomst zal een niet-zelfbewoningsclausule worden opgenomen; derhalve zijn er geen vragenlijsten aanwezig;
- Alle moeite is genomen om de informatie in de aanmelding zo accuraat en actueel mogelijk weer te geven. Fouten zijn echter nooit uit te sluiten. Vertrouw daarom niet alleen op deze informatie, maar controleer bij de aankoop van deze woning de zaken die uw beslissing zouden kunnen beïnvloeden;
- Oplevering in overleg.

Interesse in deze woning? Neem je eigen NVM aankoopmakelaar mee.


















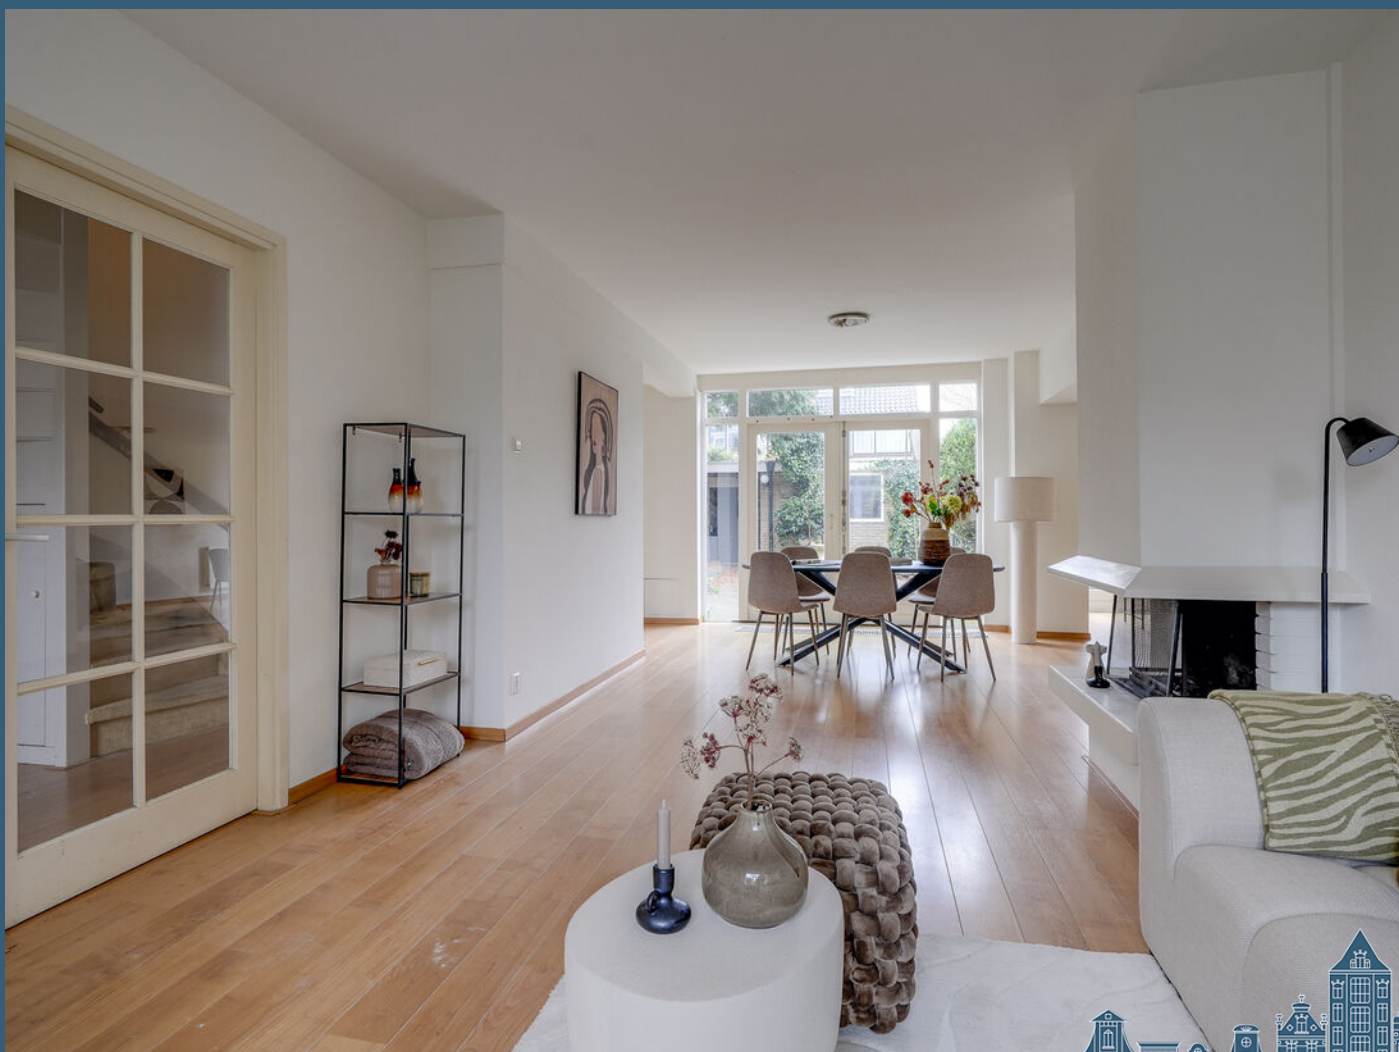



































































# PLATTEGROND





# PLATTEGROND




De plattegronden zijn geproduceerd voor promotionele doeleinden en ter indicatie.  
Aan de plattegronden kunnen geen rechten worden ontleend.  
© www.objectenco.nl





# PLATTEGROND

## Alfred Nobellaan 112 - De Bilt Eerste Verdieping

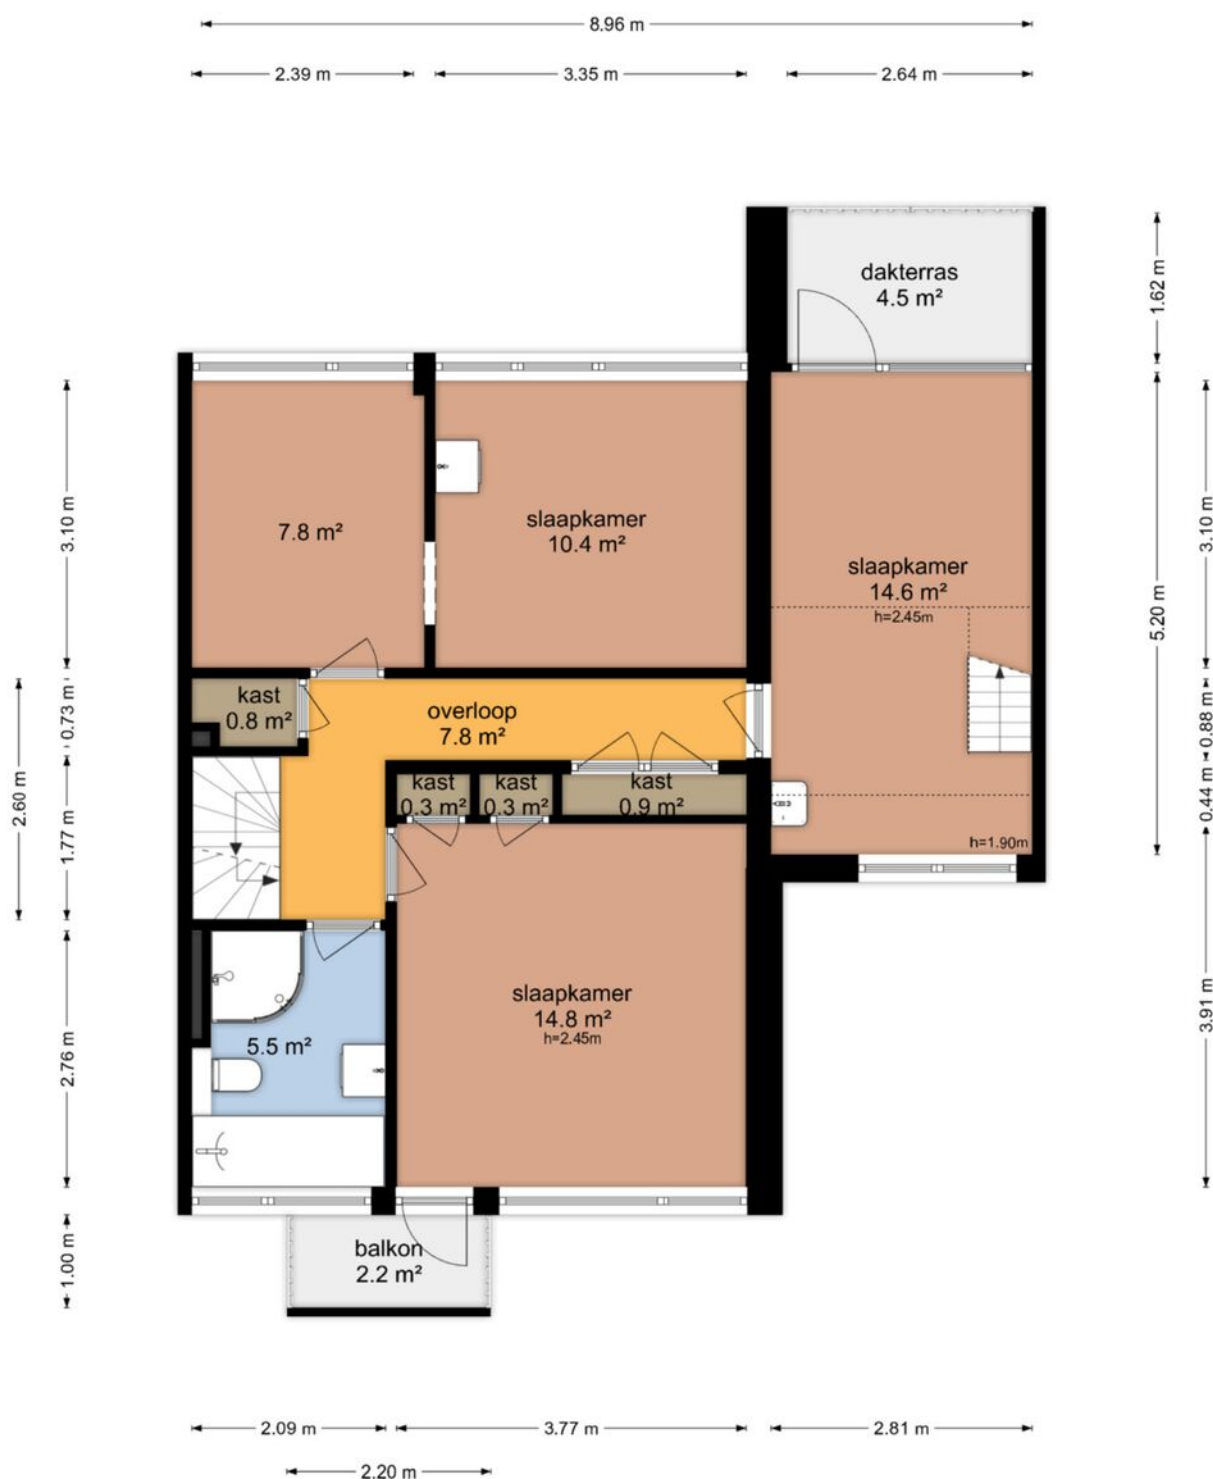

De plattegronden zijn geproduceerd voor promotionele doeleinden en ter indicatie.  
Aan de plattegronden kunnen geen rechten worden ontleend.  
© www.objectenco.nl



## Alfred Nobellaan 112 - De Bilt Tweede Verdieping




De plattegronden zijn geproduceerd voor promotionele doeleinden en ter indicatie.  
Aan de plattegronden kunnen geen rechten worden ontleend.  
© www.objectenco.nl





## PLATTEGROND

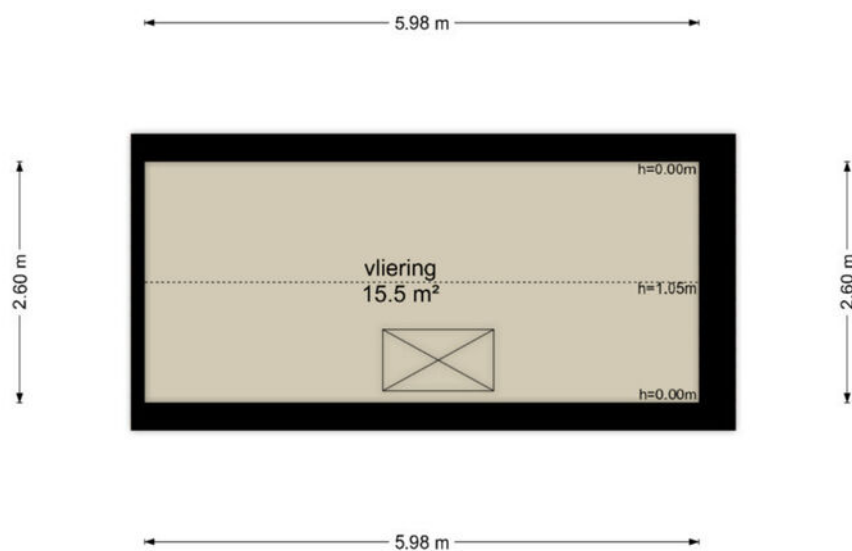**Alfred Nobellaan 112 - De Bilt  
Vliering**

De plattegronden zijn geproduceerd voor promotionele doeleinden en ter indicatie.  
Aan de plattegronden kunnen geen rechten worden ontleend  
© www.objectenco.nl



# KADASTRALE KAART

Kadastrale kaart

Uw referentie: laut



12345  
25

Deze kaart is noordgericht

Perceelnummer

Huisnummer

Vastgestelde kadastrale grens

Voorlopige kadastrale grens

Administratieve kadastrale grens

Bebouwing

Schaal 1: 500

Kadastrale gemeente De Bilt

Sectie D

Perceel 7062

kadaster

Aan dit uittreksel kunnen geen betrouwbare maten worden ontleend.  
De Dienst voor het kadaster en de openbare registers behoudt zich de intellectuele eigendomsrechten voor, waaronder het auteursrecht en het databankenrecht.

Voor een eensluidend uittreksel, geleverd op 4 november 2025  
De bewaarder van het kadaster en de openbare registers



## DIENSTEN

### Verkoopbegeleiding



Met onze ervaring sinds 1850, kennis en expertise weten wij precies de juiste potentiële huizenkopers te bereiken. Wij gaan er immers voor dat jij blij bent met de verkoop en de koper blij is met een prachtig nieuw stulpje. En dat in de Utrechtse Binnenstand, Wittevrouwen, Vogelenbuurt, Oudwijk, Wilhelminapark, Rivierenwijk, Oog in Al, Tuindorp en omstreken.

### Nieuwbouw



Wij zijn vaak de schakel tussen particulieren en projectontwikkelaars en weten daarbij de woonwensen van potentiële kopers te vertalen naar een juist advies en concrete producten. En dat begint al bij de eerste schets, vaak het moment dat wij betrokken raken bij een project.

### Financieel advies



Wij zijn een onafhankelijk intermediair en niet verbonden aan één bepaalde maatschappij. Bij vragen over uw pensioen, krediet of bancaire zaken kunt u bij ons terecht voor een gedegen financieel advies. Wij stellen u als klant centraal waardoor ons advies specifiek is afgestemd op uw persoonlijke situatie.

### Verhuur



Als dienstverlener en adviseur in verhuur helpen wij jou met het professioneel onder de aandacht brengen van jouw woning of pand en leiden wij potentiële huurders rond. Daarnaast helpen we bij het opstellen van het huurcontract en assisteren wij bij de eindinspectie – we nemen jouw zorgen graag zoveel mogelijk uit handen. Twijfel wij over jouw potentiële kandidaat? Wij hebben de mogelijkheid tot een NVM-woontoets, waarbij we een potentiële huurder kunnen screenen.

### Aankoopbegeleiding



Als jouw aankoopmakelaar duiken wij in de informatie die van belang is bij een aankoop van een woning. We kijken naar de bouwkundige constructie, eventuele ontwikkelingen in de omgeving en erfdienstbaarheden. Zo hoef jij niet al te veel uit te zoeken en kom je niet voor verrassingen te staan.

### Lauteslager Bedrijfsmakelaars



Naast een makelaardij voor de gewone particulier, is Lauteslager Makelaars ook bedrijfsmakelaar. En dat komt samen met onze ervaring en kennis sinds 1850 van de vastgoedmarkt in en rondom Utrecht goed van pas.

### Taxaties



Onze taxateurs (RMT) taxeren jouw woning op de juiste waarde, waarbij we rekening houden met locatie, perceeloppervlakte, woonoppervlakte en de staat van het pand. Met deze taxatie stellen onze experts een gevalideerd rapport op. Naast onze kennis in NWWI-rapporten, is Lauteslager Makelaars ook bevoegd voor het opstellen van taxatierapporten voor de Rabobank, het NIBC en het RNH.B.

Als je meer wilt weten, scan dan de **QR-code**





# UW TIEN VRAGEN

Uw tien vragen over bezichtigingen, onderhandelingen en koopovereenkomsten en meer. "Word ik koper als ik de vraagprijs bied" en "Wanneer komt de koop tot stand?", zijn vragen waar veel misverstanden over bestaan. In deze brochure krijgt u antwoord op deze vragen en nog meer veel voorkomende onduidelijkheden in het traject van uw interesse in een woning tot en met het bod dat u doet op een woning. Lees deze informatie goed door, zo voorkomt u teleurstellingen.

Wanneer ben ik in onderhandeling?

U kunt niet afdwingen dat u in onderhandeling bent. U bent pas in onderhandeling als de verkoper reageert op uw bod. Dus: als de verkoper een tegenbod doet. Ook kan de verkopende makelaar uitdrukkelijk aangeven dat hij met u in onderhandeling is. U bent niet in onderhandeling als de verkopende makelaar aangeeft dat hij uw bod met de verkoper zal overleggen.

Mag een makelaar doorgaan met bezichtigingen als er al over een bod onderhandeld wordt?

Dat mag. Een onderhandeling hoeft nog niet tot een verkoop te leiden. De verkoper kan daarnaast wellicht graag willen weten of er meer belangstelling is. De eerste bidder hoeft nog niet de beste te zijn. Daarom gaan de bezichtigingen door. Vaak zal de verkopende makelaar aan belangstellende vertellen dat hij, zoals dat heet "onder bod" is. Een belangstellende mag dan wel een bod uitbrengen, maar krijgt daar geen antwoord op tot de onderhandelingen met de eerste geïnteresseerde beëindigd is. De makelaar zal geen mededelingen doen over de hoogte van de biedingen. Dit zou het overbieden kunnen uitlokken.

Kan de verkoper de vraagprijs van een woning tijdens de onderhandeling verhogen?

Het antwoord is ja. Als de vraagprijs alleen een uitnodiging is tot het doen van een bod (zoals beschreven onder "Als ik de vraagprijs bied, moet de verkoper de woning dan aan mij verkopen?"), dan kan de verkoper ook besluiten de vraagprijs te verlagen of te verhogen.

Tijdens een onderhandeling doen partijen vaak over en weer biedingen. Als de potentiële koper een tegenbod doet

dat afwijkt van het bod dat de verkopende partij eerder heeft gedaan, dan vervalt het eerdere bod van de verkopende partij. Dus ook als de partijen "naar elkaar toekomen" in het biedingproces kan de verkoper ineens besluiten om toch zijn tegenbod weer te verhogen en de koper om zijn bod weer te verlagen.

Hoe komt de koop tot stand?

Als verkoper en koper het eens worden over de belangrijkste zaken bij de koop (dat zijn bijvoorbeeld de prijs, de opleveringsdatum en de ontbindende voorwaarden), dan legt de verkopende makelaar de afspraken schriftelijk vast in de koopakte. Ontbindende voorwaarden zijn een belangrijk onderwerp. U krijgt als koper niet automatisch een ontbindende voorwaarde. Wilt u bijvoorbeeld een ontbindende voorwaarde voor de financiering, dan moet u dit melden bij het uitbrengen van uw bod. Het is belangrijk dat de partijen het ook eens zijn over aanvullende afspraken en ontbindende voorwaarden voordat de koopakte wordt opgemaakt. Naast de eerder genoemde punten worden meestal nog enkele aanvullende afspraken in de koopakte opgenomen. Denk bijvoorbeeld aan de boeteclausule.

Zodra de verkoper en de koper de koopakte hebben ondertekend en de koper (of eventueel de notaris) een afschrift van de akte heeft ontvangen, treedt voor de particuliere koper de wettelijke bedenktijd in werking. Binnen deze bedenktijd kan de koper alsnog afzien van de aankoop van de woning. Ziet de koper tijdens de bedenktijd niet af van de koop, zijn de financiën rond en vormen ook eventuele andere ontbindende voorwaarden geen obstakel meer, dan zal op de afgesproken opleveringsdatum de overdracht plaatsvinden bij de notaris.



Als ik de vraagprijs bied, moet de verkoper de woning dan aan mij verkopen?

Over deze vraag bestaan veel misverstanden. Het hoogste rechtscollège, de Hoge Raad, heeft bepaald dat als u de vraagprijs uit een advertentie of woninggids biedt, u dan een bod doet. De vraagprijs wordt dus gezien als een uitnodiging tot het doen van een bod. De verkoper kan dan nog beslissen of hij uw bod wel of niet aanvaardt of dat hij zijn NVM-makelaar een tegenbod laat doen.

Mag een makelaar tijdens de onderhandelingen het systeem van verkoop wijzigen?

Dat mag. Eén van de partijen mag de onderhandeling beëindigen. Soms zijn er zoveel belangstellenden die de vraagprijs bieden of benaderen, dat het moeilijk is te bepalen wie de beste koper is. In dat geval kan de verkopende makelaar –natuurlijk in overleg met de verkoper– besluiten de lopende onderhandeling af te breken en de biedprocedure te wijzigen. Uiteraard dient hij eerst de eventuele gedane toezeggingen na te komen ( zie ook vraag acht en negen). De makelaar kiest vervolgens bijvoorbeeld voor een inschrijvingsprocedure. Alle bidders hebben dan een gelijke kans om een hoogste bod uit te brengen.

De makelaar vraagt een ‘belachelijke’ hoge prijs voor een woning. Mag dat?

De verkoper bepaalt waarvoor hij zijn woning verkoopt in overleg met zijn makelaar. De koper kan onderhandelen over de prijs, maar de verkoper beslist. Dat geldt voor alle zaken die de verkoper belangrijk vindt om over te beslissen of hij zijn woning aan deze koper wil verkopen. Als verkoper en koper het over deze zaken eens zijn, is er een koop. Soms besluiten verkoper en koper over een aantal minder belangrijke zaken –roerende zaken bijvoorbeeld– pas te onderhandelen als ze het over de hoofdzaken eens zijn. In een dergelijk geval kan een rechter wel bepalen dat de partijen, nu ze het over de door hen zelf aangegeven hoofdzaken eens zijn, moeten doorgaan met onderhandelen tot er een redelijk resultaat is bereikt.

Wat is een optie?

Een optie in juridische zin geeft een partij de keuze om

door een eenzijdige verklaring een koopovereenkomst met een andere partij te sluiten. Partijen zijn het dan al wel eens over de voorwaarden van de koop, maar de koper krijgt bijvoorbeeld nog een week bedenktijd. Bij de aankoop van een nieuwbouwwoning is zo’n optie nog wel gebruikelijk. Bij het aankopen van een bestaande woning wordt vaak ten onrechte het begrip ‘optie’ gebruikt. In deze context betekent dit dat een verkopende makelaar bepaalde toezeggingen kan doen aan een belangstellende koper. De makelaar zal in de tussentijd proberen niet met een andere partij in onderhandeling te gaan. De belangstellende koper kan deze tijd gebruiken om een beter inzicht te krijgen in zijn financierings- of in gebruiksmogelijkheden van de woning. Een optie kunt u niet eisen; de verkoper en verkopende makelaar beslissen zelf of er in een onderhandelingsproces bepaalde toezeggingen worden gedaan.

Als ik de eerste ben die belt voor een bezichtiging, als ik de eerste ben die de woning bezichtigt of als ik de eerste ben die een bod uitbrengt, moet de makelaar in deze gevallen ook het eerste met mij in onderhandeling gaan?

Op deze drie vragen is het antwoord nee. De verkopende makelaar bepaalt samen met de verkoper de verkoopprocedure. De verkopende makelaar heeft wel de verplichting u daarover te informeren. Het is verstandig als u serieus belangstelling heeft de makelaar te vragen wat uw positie is. Dat kan veel teleurstelling voorkomen. Doet de makelaar u een toezegging, dan dient hij deze na te komen.

Zit de makelaarscourtage in de ‘kosten koper’?

Nee. Voor rekening van de koper komen de kosten die de overheid ‘hangt’ aan de overdracht van een woning. Dat is de overdrachtsbelasting (2%) en de kosten van de notaris voor het opmaken van de leveringsakte en het inschrijven daarvan in de registers. Als de verkoper een makelaar inschakelt om zijn woning te verkopen, dan moet hij ook zelf met de makelaar afrekenen voor deze dienst (makelaarscourtage). De makelaar dient bij de verkoop vooral het belang van de verkoper dus niet dat van de koper. Het kan daarom eveneens voor de koper van belang zijn een eigen makelaar in te schakelen.





# WOONLASTEN IN UTRECHT 2025

## Gemeentelijke belastingen

### Onroerende zaakbelasting

De tarieven OZB 2025 zijn een percentage van de waarde in het economische verkeer van uw onroerende zaak. Voor woningen gelden andere tarieven dan voor niet-woningen.

|                       |         |
|-----------------------|---------|
| Eigenaar woning       | 0,0895% |
| Eigenaar niet-woning  | 0,5150% |
| Gebruiker niet-woning | 0,4159% |

### Afvalstoffenheffing

Het tarief voor een eenpersoonshuishouden is vastgesteld op € 313,05 het tarief voor een tweepersoonshuishouden op € 400,80 het tarief voor een driepersoonshuishouden € 477,20 en het tarief voor huishouden van 4 of meer personen op € 542,55.

### Rioolrecht

Per rioolaansluiting bedraagt deze belasting jaarlijks € 254,13

Inlichtingen:  
Tel.: 030-286 21 00  
[www.utrecht.nl](http://www.utrecht.nl)

### Nutsvoorzieningen

U kunt zelf kiezen bij welke aanbieder u uw energie afneemt (m.u.v. stadsverwarming).  
Via [www.energieprijzen.nl](http://www.energieprijzen.nl) kunt u alle aanbieders in Nederland vergelijken.

### Water

Vitens  
Tel.: 0900-0650  
[www.vitens.nl](http://www.vitens.nl)

### Parkeervergunning

|               |          |              |
|---------------|----------|--------------|
| Zone A1: 1ste | € 160,80 | per kwartaal |
| Zone A2: 1ste | € 95,01  | per kwartaal |
| Zone A2: 2de  | € 237,54 | per kwartaal |
| Zone B1: 1ste | € 41,37  | per kwartaal |
| Zone B2: 2de  | € 103,44 | per kwartaal |

Inlichtingen:  
Tel.: 030-286 00 00  
[www.utrecht.nl](http://www.utrecht.nl)



## ALGEMENE INFORMATIE

---

Zodra er een overeenstemming is over de prijs, opleveringsdatum en andere voorwaarden zal door Lauteslager Makelaars een koopovereenkomst worden opgemaakt conform het model van de NVM, met de gebruikelijke voorwaarden, onder meer bevattende de navolgende clausules:

### Notaris:

---

Volgens keuze van de koper (tenzij anders vermeld)

### Energielabel:

---

De woning zal – indien mogelijk – met energielabel geleverd worden.

### Nutsbedrijven:

---

Koper en verkoper zijn bekend met het feit dat 14 dagen voor eigendomsoverdracht de mutatie moet worden gemeld bij de nutsbedrijven.

### Waarborgsom:

---

Tot zekerheid voor de nakoming van de verplichtingen van koper wordt uiterlijk binnen 5 weken na het sluiten van de koopovereenkomst een waarborgsom gestort bij de notaris een bedrag ter grootte van 10% van de koopsom. In plaats van de waarborgsom kan koper ook een schriftelijke bankgarantie doen stellen, mits deze bankgarantie onvoorwaardelijk is afgegeven door een in Nederland gevestigde bankinstelling.

### Oplevering:

---

In de huidige staat met alle daarbij behorende rechten, aanspraken zichtbare en onzichtbare gebreken (voor zover bij de verkopende partij niet bekend) heersende-/leidende erfdienstbaarheden, kwalitatieve rechten en vrij van hypotheek, beslagen en inschrijvingen daarvan.

### Baten en lasten:

---

Alle baten, lasten en verschuldigde canons, waaronder begrepen heffingen die voortvloeien uit de akte van splitsing en/of reglement (indien van toepassing) komen voor rekening van kopende partij vanaf de datum van notarieel transport. De lopende baten, lasten en dergelijke zullen tussen partijen naar rato worden verrekend.

### Bedenktime en ondertekenen koopovereenkomst:

---

Koper verplicht zich tot het ondertekenen van de koopovereenkomst binnen een periode van 5 dagen nadat de verkoper de akte heeft ondertekend.







# LAUTESLAGER

— Makelaars sinds 1850 —

Catharijnesingel 100

3511 GV - Utrecht

030-2315186

[info@lauteslager.nl](mailto:info@lauteslager.nl)

[lauteslager.nl](https://lauteslager.nl)

