



Vraagprijs:
€ 375.000 k.k.

Herman Colleniuslaan 4

UITHUIZEN

0596-612220
info@kampenkoolhof.nl
www.kampenkoolhof.nl

 **Kamp&Koolhof**
makelaars en taxateurs

Kenmerken

Woonoppervlakte

130 m²

Perceeloppervlakte

341 m²

Inhoud


490 m³

Energie label

A




Plattegrond

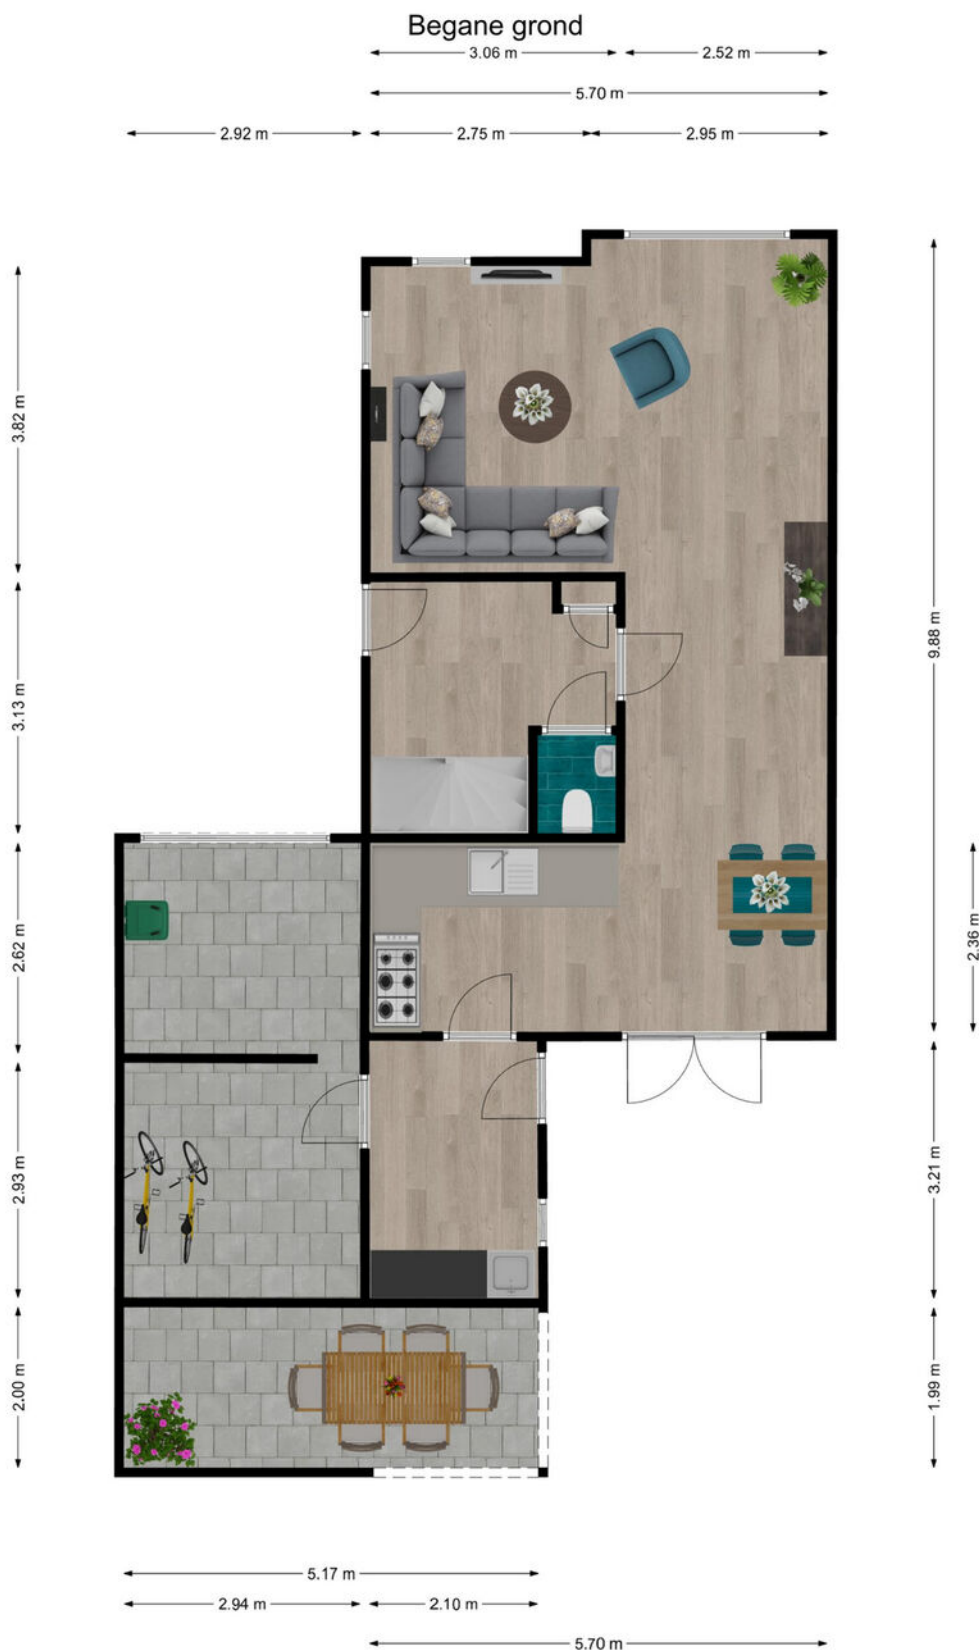

Het betreft hier een schets, hieraan kunnen geen rechten worden ontleend.

Plattegrond

1e verdieping

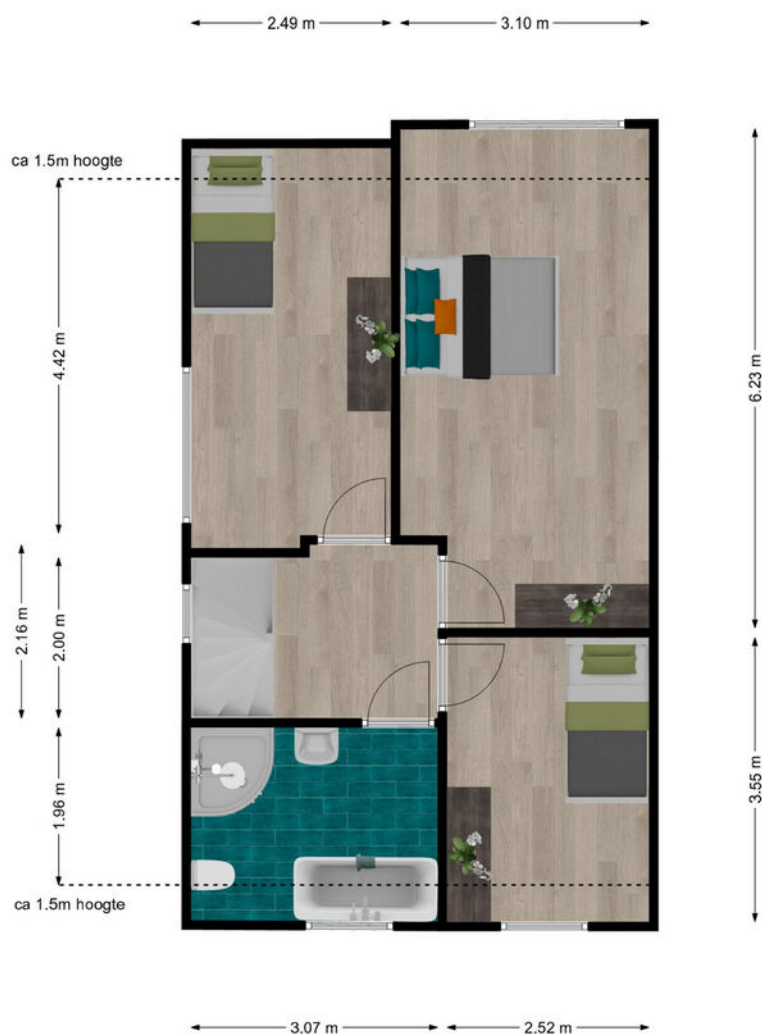

Het betreft hier een schets, hieraan kunnen geen rechten worden ontleend.

Plattegrond

2e verdieping



Het betreft hier een schets, hieraan kunnen geen rechten worden ontleend.

Kadastrale kaart

Kadastrale kaart

Uw referentie: Herman Colleniuslaan



12345

25

Deze kaart is noordgericht

Perceelnummer

Huisnummer

Vastgestelde kadastrale grens

Voorlopige kadastrale grens

Administratieve kadastrale grens

Bebouwing

Schaal 1: 500

Kadastrale gemeente Uithuizen

Sectie H

Perceel 678

kadaster





Voor een eensluitend uittreksel, geleverd op 23 juli 2025

De bewaarder van het kadaster en de openbare registers

Aan dit uittreksel kunnen geen betrouwbare maten worden ontleend.

De Dienst voor het kadaster en de openbare registers behoudt zich de intellectuele eigendomsrechten voor, waaronder het auteursrecht en het databankenrecht.

Locatie op de kaart

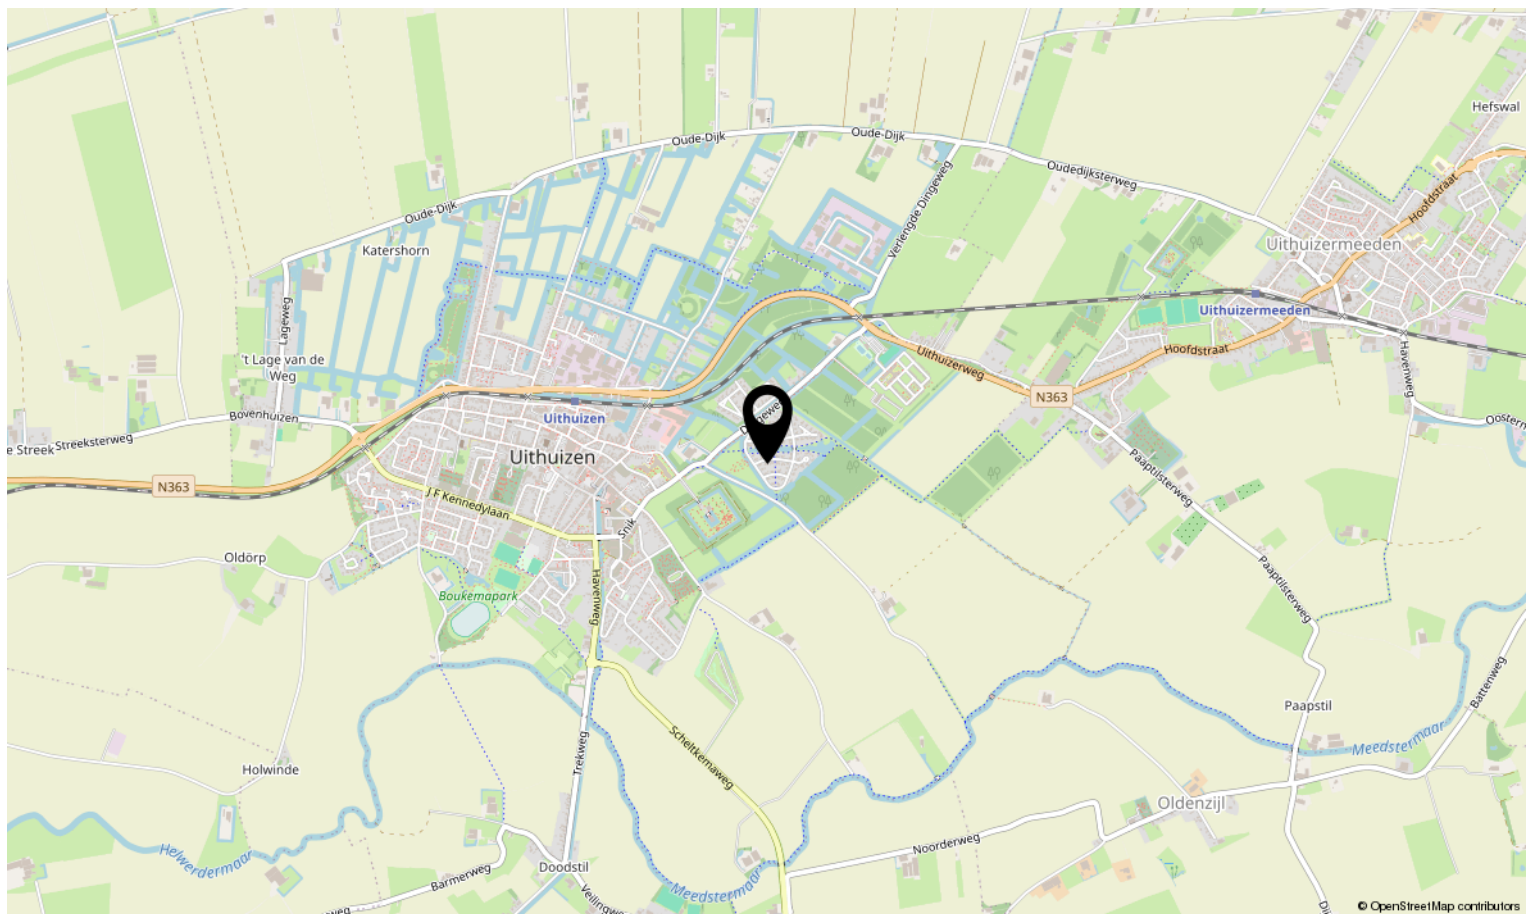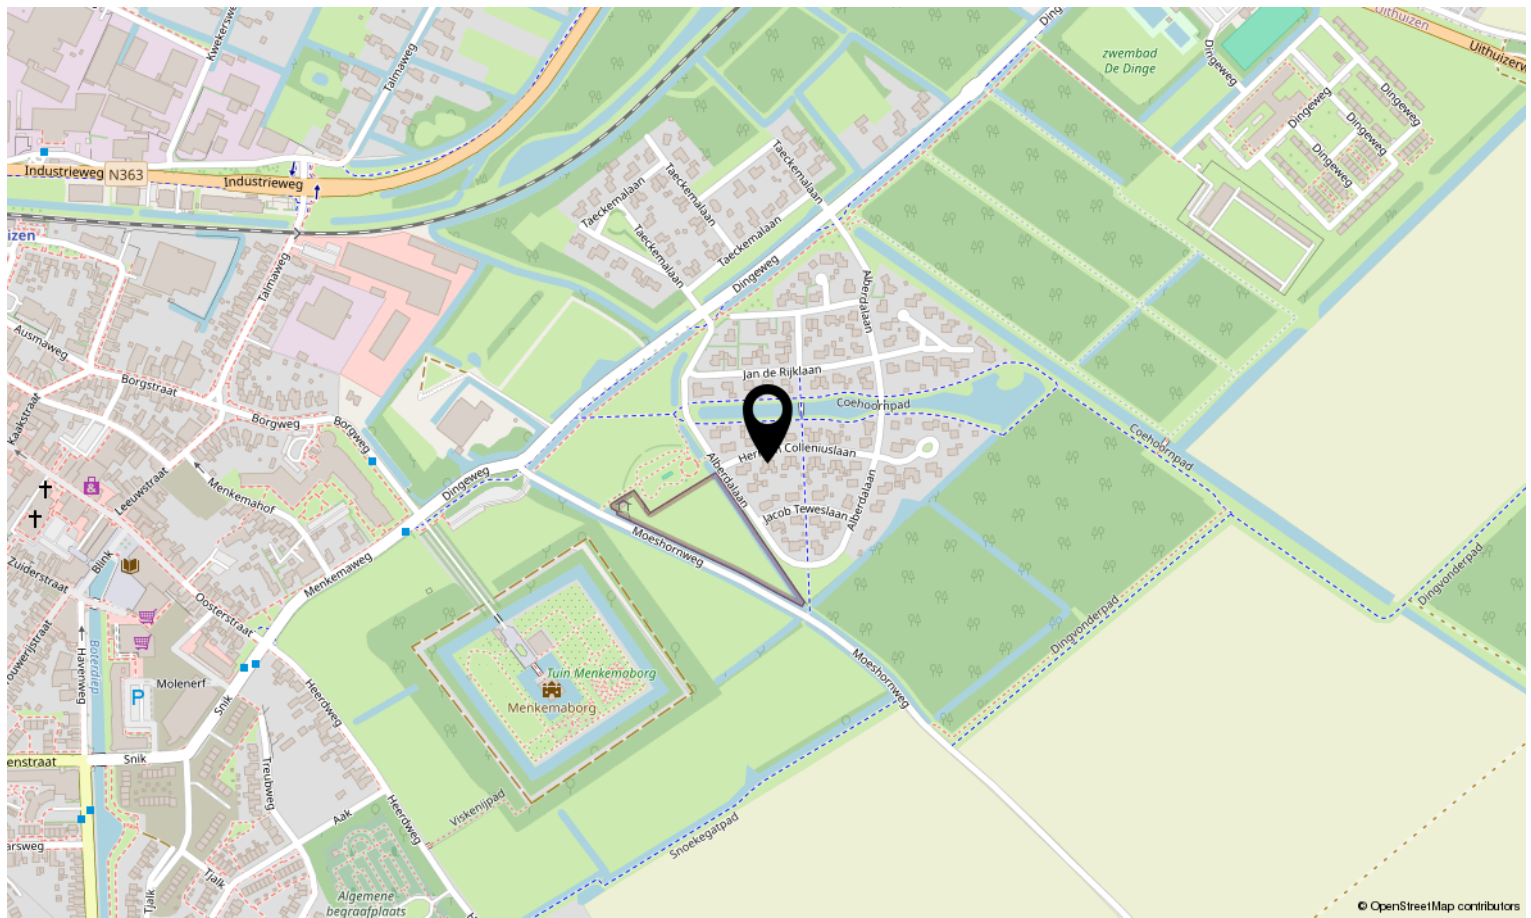

Vragenlijst voor de verkoop van een woning

Indien u dat nodig vindt, kunt u nadere informatie geven aan het einde van deze vragenlijst of bij de tekst. Als u twijfelt over de juiste beantwoording of als u een vraag niet begrijpt, zet dan een vraagteken voor de vraag. Neem vervolgens zo snel mogelijk contact op met uw NVM-makelaar. Indien de vraag niet van toepassing is kunt u deze doorhalen. Een kopie van de vragenlijst over de woning wordt verstrekt aan de koper. Tevens wordt doorgaans een kopie van de vragenlijst als bijlage aan de koopakte gehecht.

Woning

In de vragenlijst wordt de term 'woning' gebruikt. De term woning moet ruim worden uitgelegd. De term 'woning' in de vragenlijst ziet op de gehele onroerende zaak inclusief de aanhorigheden, zoals bijvoorbeeld een garage, berging, loods, tuin e.d.

Doel vragenlijst

De vragenlijst geeft vorm, inhoud en structuur aan de mededelingsplicht van verkoper. De mededelingsplicht strekt niet verder dan dat u als verkoper ten tijde van het sluiten van de overeenkomst aan de koper meedeelt wat u bekend is omtrent de woning. De vragenlijst beoogt geen garanties te geven, maar heeft een informatief karakter.

Doorgaans de meeste vragen uit de vragenlijst kunt u beantwoorden met 'ja', 'nee' of 'niet bekend'. De open vragen zijn voorzien van een tekstveld. Hier kunt u zelf uw antwoord formuleren. Als u geen antwoord kunt geven op de vraag, dan kunt u aangeven dat het antwoord u niet bekend is.

Gegevens over de woning: Herman Colleniuslaan 4, Uithuizen

1. Bijzonderheden

a Zijn er nadat u het perceel in eigendom hebt gekregen nog andere, eventuele aanvullende notariële of onderhandse akten opgesteld met betrekking tot het perceel? ☐ ja ☒ nee

b Zijn er mondelinge of schriftelijke afspraken gemaakt over aangrenzende percelen? ☐ niet bekend ☒ ja ☐ nee
(Denk hierbij aan regelingen voor het gebruik van een poort, schuur, garage, tuin, overeenkomsten met meerdere burens, toezeggingen, erfafscheidingen.)

Zo ja, welke zijn dat?

- Erfafscheiding op nummer 6 en Alberdalaan zijn gezamenlijk

(Ter info: er is een 'groene' erfafscheiding geplaatst. een houten schutting is niet toegestaan)

c Wijken de huidige terreinafscheidingen af van de kadastrale eigendomsgrenzen? ☐ niet bekend ☐ ja ☒ nee
(Denk hierbij ook aan strookjes grond van de gemeente die u in gebruik heeft, of grond van u die gebruikt wordt door de burens.)

d Is een gedeelte van de woning, schuur, garage of schutting gebouwd op grond van de burens of andersom? ☐ niet bekend ☐ ja ☒ nee

e Heeft u grond van derden in gebruik? ☐ niet bekend ☒ ja ☐ nee
Zo ja, welke grond?

- Er is een strook grond (ca. 100cm breed) in gebruik aan de voorzijde van de woning, dit wordt van de gemeente Het Hogeland gehuurd (circa € 9,00 per jaar). De verkoper heeft afgelopen jaren geen rekening van de gemeente Het Hogeland ontvangen.

f Rusten er 'bijzondere lasten en beperkingen' op de woning en/of het perceel? ☐ ja ☒ nee
(Bijzondere lasten en beperkingen kunnen privaatrechtelijke beperkingen zijn zoals (lijdende) erfdienstbaarheden (bijvoorbeeld een recht van overpad), kwalitatieve verplichtingen, kettingbedingen, vruchtgebruik, voorkeursrecht (bijvoorbeeld een eerste recht van koop), opstalrecht, erfpacht, huurkoop. Het kan ook gaan om publiekrechtelijke beperkingen zoals een aanschrijving van de gemeente in het kader van een illegale verbouwing)

g Is de Wet voorkeursrecht gemeenten van toepassing? ☐ ja ☐ nee

- h Is er een anti-speculatiebeding en/of zelfbewoningsplicht van toepassing op de woning?** ☐ ja ☒ nee
- i Is er sprake van een beschermd stads- of dorpsgezicht of loopt er een procedure tot aanwijzing daartoe?** ☐ ja ☒ nee
 Is er sprake van een gemeentelijk-, provinciaal-of rijksmonument of loopt er een procedure tot aanwijzing daartoe? ☐ ja ☒ nee
 Is er volgens het bestemmingsplan sprake van een beeldbepalend of karakteristiek object? ☐ ja ☒ nee
- j Is er sprake (geweest) van ruilverkaveling?** ☐ ja ☒ nee
- k Is er sprake van onteigening?** ☐ ja ☒ nee
- l Is de woning of de grond geheel of gedeeltelijk verhuurd of bij anderen in gebruik?** ☐ n.v.t. ☐ ja ☒ nee
- m Is er over de woning een geschil/procedures gaande, al dan niet bij de rechter, huurcommissie of een andere instantie?** ☐ ja ☒ nee
(bijvoorbeeld onteigening/kwesties met burens, zoals erfdienstbaarheden, recht van overpad, erfafscheidingen e.d.)
- n Is er bezwaar gemaakt tegen de waardebeschikking WOZ?** ☐ ja ☒ nee
- o Zijn er door de overheid of nutsbedrijven verbeteringen of herstellingen voorgeschreven of aangekondigd die nog niet naar behoren zijn uitgevoerd?** ☐ ja ☒ nee
- p Zijn er in het verleden subsidies of premies verstrekt die bij verkoop van de woning voor een deel kunnen worden teruggevorderd?** ☐ ja ☒ nee
- q Is de woning onbewoonbaar verklaard of in het verleden ooit onbewoonbaar verklaard geweest?** ☐ ja ☒ nee
- r Is er bij verkoop sprake van een omzetbelastingheffing?** ☐ ja ☒ nee
(Bijvoorbeeld omdat het een voormalig bedrijfsonroerendgoed is, of een woning met praktijkgedeelte, of omdat u pas ingrijpend verbouwd hebt.)
- s Hoe gebruikt u de woning nu?** Woning
(Bijvoorbeeld woning, praktijk, winkel, opslag)
 Is dat gebruik volgens de gemeente toegestaan? ☒ ja ☐ nee

2. Gevels

- a Is er sprake (geweest) van vochtdoorslag of aanhoudend vochtige plekken op de gevels?** ☐ ja ☒ nee
- b Zijn er (gerepareerde) scheuren/beschadigingen in/aan de gevels aanwezig?** ☐ ja ☒ nee
- c Zijn de gevels tijdens de bouw geïsoleerd?** ☐ niet bekend ☒ ja ☐ nee
 Is er sprake van volledige isolatie? ☐ niet bekend ☒ ja ☐ nee
- d Zijn de gevels ooit gereinigd?** ☐ niet bekend ☐ ja ☒ nee

3. Dak(en)

- a Hoe oud zijn de daken ongeveer?** Vanaf bouwjaar woning → 2007
- b Heeft u last van daklekkages (gehad)?** ☐ ja ☒ nee
- c Zijn er in het verleden gebreken geconstateerd aan de dakconstructie zoals scheve, doorbuigende, krakende, beschadigde en/of aangetaste dakdelen?** ☐ ja ☒ nee
- d Heeft u het dak al eens (gedeeltelijk) laten vernieuwen c.q. laten repareren?** ☐ ja ☒ nee
 Zo ja, welk (gedeelte van het) dak en waarom?

e Is het dak tijdens de bouw geïsoleerd?

Platte daken:

☒ niet bekend ☐ ja ☐ nee

Overige daken:

☐ niet bekend ☒ ja ☐ nee

Zo nee, is het dak daarna geïsoleerd?

Platte daken:

☐ niet bekend ☐ ja ☒ nee

Is er sprake van volledige isolatie?

Platte daken:

☒ niet bekend ☐ ja ☐ nee

Overige daken:

☐ niet bekend ☒ ja ☐ nee

f Zijn de regenwaterafvoeren lek of verstopt?

☐ ja ☒ nee

g Zijn de dakgoten lek of verstopt?

☐ ja ☒ nee

4. Kozijnen, ramen en deuren

a Van welk materiaal zijn de buitenkozijnen gemaakt?

Kunststof

(bijvoorbeeld hout, kunststof of aluminium of een andersoortig materiaal)

b Wanneer zijn de buitenkozijnen, ramen en deuren voor het laatst geschilderd?

Niet van toepassing

c Functioneren alle scharnieren en sloten?

☒ ja ☐ nee

d Zijn voor alle afsluitbare deuren, ramen etc. sleutels aanwezig?

☒ ja ☐ nee

e Is er sprake van isolerende beglazing?

☒ ja ☐ nee

Zo ja, welk type glas?

(bijvoorbeeld HR, HR+, HR++ of HR+++; zie de glassponning waarin doorgaans staat vermeld welke type glas er is geplaatst)

HR++

Is er sprake van isolerende beglazing in de gehele woning?

☒ ja ☐ nee

f Is er bij de isolerende beglazing sprake van condensvorming tussen het glas?

☐ ja ☒ nee

(Denk aan lekkende ruiten.)

5. Vloeren, plafonds en wanden

a Is er sprake (geweest) van vochtdoorslag of optrekkend vocht op de vloeren, plafonds en/of wanden?

☒ ja ☐ nee

Zo ja, waar?

Plafond in de badkamer, dit is hersteld

b Is er sprake (geweest) van schimmelvorming op de vloeren, plafonds en/of wanden?

☐ ja ☒ nee

c Zijn er (gerepareerde) of (verborgen) scheuren en/of beschadigingen in/aan vloeren, plafonds en/of wanden aanwezig?

☒ ja ☐ nee

Zo ja, waar?

Zie schaderapportages

d Hebben zich in het verleden problemen voorgedaan met de afwerkingen?

☐ ja ☒ nee

(Bijvoorbeeld loszittend tegelwerk, loslatend behang of spuitwerk, holklinkend of loszittend stucwerk, etc.)

e Is er sprake (geweest) van gebreken aan de vloerconstructie, zoals scheve, doorbuigende, krakende, beschadigde en/of aangetaste vloerdelen?

☐ ja ☒ nee

f Is er sprake van vloerisolatie?

☐ niet bekend ☒ ja ☐ nee

Zo ja, wanneer heeft de isolatie van de vloer

plaatsgevonden en met welk isolatiemateriaal?

Vanaf de bouw van de woning in 2007, het is niet bekend welk isolatie materiaal er is gebruikt

Is er sprake van volledige isolatie?

☐ niet bekend ☒ ja ☐ nee

6. Fundering, kruipruimte en kelder

a Is er sprake (geweest) van gebreken aan de fundering?

☐ niet bekend ☐ ja ☒ nee

b Is de kruipruimte toegankelijk?

☒ ja ☐ nee

Zo ja, is er een kruipluik?

☒ ja ☐ nee

Zo ja, waar is deze aanwezig?

- 1 luik bij de voordeur en 1 luik bij de bijkeukendeur

Is de kruipruimte droog?

☐ meestal ☒ ja ☐ nee

- De bodem is van zand/klei, als er wel water staat, gaat dit makkelijk weg

c Is er sprake van vochtdoorslag door de kelderwand?

Niet van toepassing

d Is de grondwaterstand in de afgelopen jaren waarneembaar gewijzigd of is er sprake van wateroverlast geweest?

☐ ja ☒ nee

7. Installaties

a Wat voor warmte-installatie(s) is/zijn er aanwezig in de woning?

Cv-installatie
Pelletkachel

(bijvoorbeeld cv-installatie, WTW-systeem, WKO-systeem, (hybride) warmtepomp, airconditioning, zonneboiler, elektrische boiler, pelletkachel dan wel een andere installatie)

Is/zijn de installatie(s) eigendom?

☒ ja ☐ nee

Cv-installatie

Merk van de installatie(s):

Type(nummer) van de installatie(s):

Installatiedatum van de installatie(s):

Op welke datum is/zijn deze installatie(s) voor het laatst onderhouden?

Is het onderhoud uitgevoerd door een erkend bedrijf?

Zo ja, door wie?

Intergas
HRE 28-24 HRE CW4
30-08-2022
24-09-2024
☒ ja ☐ nee
Expert Jansen, Uithuizen

b Zijn er de afgelopen tijd zaken opgevallen ten aanzien van de installatie(s)?

☐ ja ☒ nee

(bijvoorbeeld de cv-installatie moet meer dan 1 keer per jaar bijgevoerd worden of de installatie functioneert niet goed)

c Zijn er radiatoren die niet warm worden?

☐ ja ☒ nee

d Zijn er radiatoren of (water)leidingen die lekken?

☐ ja ☒ nee

e Zijn er radiatoren of (water)leidingen die ooit zijn bevroren?

☐ ja ☒ nee

f Heeft u vloerverwarming in de woning?

☐ ja ☒ nee

g Zijn er vertrekken die niet (goed) warm worden?

☐ ja ☒ nee

h Heeft de woning zonnepanelen die uw eigendom zijn?

☒ ja ☐ nee

Heeft de woning zonnepanelen die worden gehuurd of geleased?

☐ ja ☒ nee

Hoeveel zonnepanelen zijn er aanwezig?

Zo ja, blijven de zonnepanelen achter?

☐ nader overeen te komen ☒ ja ☐ nee

Wat is de capaciteit van één zonnepaneel?

(De capaciteit van zonnepanelen wordt uitgedrukt in Wattpiek (Wp).

Bijvoorbeeld één zonnepaneel levert 390 Wp.

Functioneren alle zonnepanelen?

280 Wp (panelen op het schuinde dak)
350 Wp (panelen op het platte dak)

☐ niet bekend ☒ ja ☐ nee

Wat is het merk/ type van de zonnepanelen?

6x Jinko
12x Onbekend

Maakt u gebruik van een app om de opbrengst van de zonnepanelen te bekijken?

☐ ja ☒ nee

In welk jaar zijn de zonnepanelen geplaatst en door wie?

- 12 Zonnepanelen op het schuinde dak zijn in 2015 geplaatst door Installatiebedrijf Balkema

- 6 Zonnepanelen op het platte dak zijn in 2022 geplaatst door Mebatherm Installatietechniek

Is de btw over het aankoopbedrag teruggevraagd van de belastingdienst?

☒ ja ☐ nee

Hoeveel stroom heeft u het afgelopen jaar opgewekt?

Vanaf juni 2024 tot en met juni 2025 is er 4457 kWh opgewekt

Hoe lang zit er nog fabrieksgarantie op de zonnepanelen?

Niet bekend

Zijn de zonnepanelen aangeschaft met subsidie?

☒ ja ☐ nee

Zo ja, moet de subsidie worden terugbetaald?

☐ n.v.t ☐ ja ☒ nee

i In welk jaar zijn voor het laatst de aanwezige schoorsteenkanalen/rookgasafvoeren geveegd/gereinigd?
- 2024

j Wanneer heeft u de aanwezige schoorsteenkanalen voor het laatst gebruikt?
- 2025

Is de trek van aanwezige schoorsteenkanalen goed?

☐ niet bekend ☒ ja ☐ nee

k Zijn er onderdelen van de elektrische installatie vernieuwd?

(onder de elektrische installatie wordt verstaan alle elektra leidingen / schakelaars stopcontacten, meterkast e.d.)

☒ niet bekend ☐ ja ☐ nee

l Is er een laadpaal aanwezig voor een elektrische auto?

☐ ja ☒ nee

m Is er mechanische ventilatie of een soortgelijk systeem aanwezig?

☒ ja ☐ nee

Zo ja, waar bevindt zich het systeem?

- De motor van het mechanisch ventilatie systeem is geplaatst op zolder (schuine wand / trap). Er zit een handgreep aan de plaat zodat je er makkelijk bij kan.

Zo ja, functioneert dit systeem naar behoren?

☒ ja ☐ nee

Wanneer is dit systeem voor het laatst onderhouden?

2024 (moet om de 5 jaar jaar)

Is het onderhoud uitgevoerd door een erkend bedrijf?

☒ ja ☐ nee

Zo ja, door wie?

Hoe oud is dit systeem ongeveer?

Expert Jansen, Uithuizen
De motor is vervangen in 2019.

n Is er een domoticasysteem of een soortgelijk systeem aanwezig?

(Een domoticasysteem bedient de verwarming, verlichting, verwarming, audio, ventilatie e.d. automatisch)

☐ ja ☒ nee

o Zijn er rookmelders op ieder verdieping aanwezig?

☒ ja ☐ nee

Zo ja, hoe oud zijn de rookmelders ongeveer?

Ca. 10 jaar (2015)

8. Sanitair, riolering en keuken

a Zijn er beschadigingen aan wastafels, douche, bad, toiletten, gootstenen en kranen?

☐ ja ☒ nee

b Hoe oud is de badkamer ongeveer?

Vanaf bouwjaar woning → 2007

c Lopen de afvoeren van wastafels, douche, bad, toiletten, gootstenen en kranen goed door?

☒ ja ☐ nee

d Is de woning aangesloten op het gemeentelijke riool?

☒ ja ☐ nee

e Zijn er gebreken (geweest) aan de riolering, zoals breuken, stankoverlast, lekkages, etc.?

☐ ja ☒ nee

f Is er een andere voorziening, zoals een septictank, beerput of dergelijk aanwezig?

☐ niet bekend ☐ ja ☒ nee

g Van welk jaar dateert de keukenopstelling ongeveer?

2007

h Van welk jaar dateert de inbouwapparatuur ongeveer?

2007, 2021/2022

Functioneert alle inbouwapparatuur?

☒ ja ☐ nee

i Heeft u een kokend water kraan?

☒ ja ☐ nee

(bijvoorbeeld een Quooker kraan of een soortgelijke kraan)

Zo ja, functioneert deze kraan naar behoren en hoe oud is deze kraan ongeveer?

- Ca. 3 jaar oud (2022), het filter moet elke vijf jaar worden vervangen, de Quooker is gekocht bij Firma Delken, Delfzijl

9. Diversen

a Wat is het bouwjaar van de woning?

2007

b Zijn er asbesthoudende materialen in/op de woning/ bijgebouw(en) aanwezig?

Niet van toepassing

(bijvoorbeeld asbest zeil, een asbestplaat die onder en/of achter de CV ketel is geplaatst, asbesthoudend isolatiemateriaal om de verwarmingsbuis, asbesthoudend koord bij oude cv-ketels/gaskachels, asbestgolfplaten e.d.)

c Blijft er in de woning zeil achter, al dan niet vastgelijmd, dat is aangeschaft tussen 1955 en 1982?

Niet van toepassing

d Is er sprake van loden leidingen in de woning?

Niet van toepassing

e Is er een Japanse duizendknoop aanwezig in de tuin?

☐ niet bekend ☐ ja ☐ nee

(Een Japanse duizendknoop is een exotische plant, welke moeilijk te verwijderen is. De sterke wortelstokken en stengels van de Japanse duizendknoop zijn in staat om schade te veroorzaken aan gebouwen, leidingen en wegen)

f Is er in puin/asbest afval in de grond/tuin aanwezig?

☒ niet bekend ☐ ja ☐ nee

g Heeft u elders lekkages gehad? (dus los van het dak/ sanitair/ riolering)

☐ niet bekend ☐ ja ☒ nee

h Is de grond verontreinigd?

☐ niet bekend ☐ ja ☒ nee

i Is er een olietank aanwezig of aanwezig geweest?

☐ niet bekend ☐ ja ☒ nee

j Is er sprake van overlast door ongedierte in of (rond)om de woning?

☐ ja ☒ nee

(Denk aan muizen, ratten, kakkerlakken, etc.)

k Is de woning aangetast door houtworm, boktor, ander ongedierte of zwam?

☐ niet bekend ☐ ja ☒ nee

l Is er sprake van chlorideschade (betonrot)?

☐ niet bekend ☐ ja ☒ nee

(Betonrot komt vooral voor in kruipruimtes van woningen gebouwd tussen 1965 en 1981 die voorzien zijn van betonnen vloerelementen van het merk Kwaaitaal of Manta. Ook andere beton-elementen - bijvoorbeeld balkons - kunnen aangetast zijn)

m Hebben er verbouwingen en/of bijbouwingen plaatsgevonden in en/of om de woning?

☐ ja ☒ nee

n Zijn er verbouwingen of uitbreidingen uitgevoerd zonder omgevingsvergunning (voorheen bouwvergunning)?

☐ niet bekend ☐ ja ☒ nee

o Is er sprake van glasvezel internet?

☐ niet bekend ☐ ja ☒ nee

p Bent u in het bezit van een definitief energieprestatiecertificaat/energielabel?

☒ ja ☐ nee

Zo ja, welke label?

Energielabel A, geldig tot 07-12-2030

10. Vaste lasten

a Hoeveel betaalde u voor de laatste aanslag onroerendezaakbelasting?

€ 445,-
2025

Belastingjaar?

b Wat is de WOZ-waarde?

€ 314.000,-
01-01-2024

Peildatum?

c Hoeveel betaalde u voor de laatste aanslag waterschapslasten?

€ 581,-
2025

Belastingjaar?

d Hoeveel betaalde u voor de laatste aanslag gemeentelijke belastingen?

€ 388,-

(zoals rioolheffing en afvalstoffenheffing e.d.)

Belastingjaar?

2025

e Welke voorschotbedragen betaalt u maandelijks aan de nutsbedrijven?

Gas & elektra

€ 153,-

Water:

€ 88,- per kwartaal

Wat is uw jaarverbruik voor gas/ elektriciteit en water?

Gas (m³):

908 m³

Elektriciteit hoog (kWh):

779 kWh → terug levering 3084 kWh

Elektriciteit laag (kWh):

1164 kWh → terug levering 1367 kWh

Elektriciteit totaal (kWh):

- 2508 kWh

Water (m³):

139 m³

Met hoeveel bewoners bewoonde u de woning?

2 personen

f Zijn er lease- en/of huurkoopcontracten?

(Bijvoorbeeld keuken, kozijnen, cv-ketel, etc.)

☐ ja ☒ nee

g Als er sprake is van erfpacht of opstalrecht hoe hoog is dan de canon per jaar?

Niet van toepassing

h Heeft u alle gemeentelijke belastingen die u verschuldigd bent al betaald?

☒ ja ☐ nee

Zijn er variabele bedragen voor gemeenschappelijke poorten, inritten of terreinen?

☐ ja ☒ nee

i Heeft u, om in de straat te parkeren, een parkeervergunning nodig?

☐ ja ☒ nee

11. Garanties

a Zijn er lopende onderhoudscontracten en/of garantieregelingen overdraagbaar aan de koper? (Zoals dakbedekking, cv-installatie, dubbele beglazing, etc.)

☐ ja ☒ nee

12. Nadere informatie

a Overige zaken

(Overige zaken die de koper naar uw mening moet weten)

Niet van toepassing

INFORMATIEF KARAKTER VRAGENLIJST

De vragenlijst geeft vorm, inhoud en structuur aan de mededelingsplicht van verkoper. De mededelingsplicht strekt niet verder dan dat verkoper ten tijde van het sluiten van de overeenkomst aan de koper meedeelt wat hem bekend is omtrent de woning. De vragenlijst beoogt geen garanties te geven, maar heeft een informatief karakter.

Gegevens NVM-makelaar



DISCLAIMER:

Aan deze presentatie is veel zorg besteed. Wij zijn echter niet aansprakelijk voor eventuele prijs-, druk-, zetfouten en/of wijzigingen.

Lijst van zaken



Persoonlijke gegevens

Adres te verkopen woning:

Herman Colleniuslaan 4, Uithuizen

Voor de onderstaande zaken -ongeacht of ze roerend dan wel onroerend zijn- geldt dat ze soms wel en soms niet in de woning achterblijven. De lijst is bedoeld om duidelijkheid te scheppen om discussies achteraf te voorkomen.

	Blijft achter	Gaat mee	Kan worden overgenomen	N.v.t.
Woning				
Interieur				
Verlichting, te weten:				
– Inbouwspots/dimmers	☒	☐	☐	☐
– Opbouwspots/armaturen/lampen/dimmers	☒	☐	☐	☐
– Losse (hang)lampen	☐	☐	☐	☒
(Losse) kasten, legplanken, te weten:				
– Kast in de keuken	☒	☐	☐	☐
– Lade kast in de woonkamer	☒	☐	☐	☐
– Dressoir met spiegels in de woonkamer	☐	☐	☒	☐
– Witte kasten in de slaapkamer	☒	☐	☐	☐
– Kasten in de werkkamer	☒	☐	☐	☐
Raamdecoratie/zonwering binnen, te weten:				
– Gordijnrails	☒	☐	☐	☐
– Gordijnen	☒	☐	☐	☐
– Overgordijnen	☒	☐	☐	☐
– Vitrages	☐	☐	☐	☒
– Rolgordijnen	☒	☐	☐	☐
– Lamellen	☐	☐	☐	☒
– Jaloezieën	☐	☐	☐	☒
– (Losse) horren/rolhorren	☒	☐	☐	☐
– Zonwering (binnen)	☒	☐	☐	☐
Vloerdecoratie, te weten:				
– Vloerbedekking	☐	☐	☐	☒
– Parketvloer	☐	☐	☐	☒
– Houten vloer(delen)	☐	☐	☐	☒
– Laminaat	☒	☐	☐	☐
– Plavuizen	☒	☐	☐	☐
(Voorzet) openhaard met toebehoren	☐	☐	☐	☒
Allesbrander	☐	☐	☐	☒
Houtkachel	☐	☐	☐	☒
Pelletkachel	☒	☐	☐	☐
Aszuiger voor pelletkachel	☒	☐	☐	☐
(Gas)kachels Gashaard	☐	☐	☐	☒
Designradiator(en)	☐	☐	☐	☒

Lijst van zaken



	Blijft achter	Gaat mee	Kan worden overgenomen	N.v.t.
Radiatorafwerking	☐	☐	☐	☒
Overige, te weten:				
– Spiegelwanden	☐	☐	☐	☒
– Schilderij ophangstelsysteem	☐	☐	☐	☒
Keuken				
Keukenblok (met bovenkasten)	☐	☐	☐	☐
Keuken (inbouw)apparatuur, te weten:				
– Gaskookplaat	☒	☐	☐	☐
– (Gas) fornuis	☐	☐	☐	☒
– Afzuigkap	☒	☐	☐	☐
– Magnetron	☐	☐	☒	☐
– Oven	☒	☐	☐	☐
– Combi-oven/combimagnetron	☐	☐	☐	☒
– Koelkast	☒	☐	☐	☐
– Vriezer	☐	☐	☐	☒
– Koel-vriescombinatie (bijkeuken)	☐	☐	☒	☐
– Vaatwasser	☒	☐	☐	☐
– Quooker	☒	☐	☐	☐
– Koffiezetapparaat (inbouw)	☐	☐	☐	☒
Keukenaccessoires, te weten:				
–	☐	☐	☐	☒
Sanitair/sauna				
Toilet met de volgende toebehoren:				
– Toilet	☒	☐	☐	☐
– Toilethouder	☒	☐	☐	☐
– Toiletborstel(houder)	☐	☐	☐	☒
– Fontein	☒	☐	☐	☐
Badkamer met de volgende toebehoren:				
– Ligbad	☒	☐	☐	☐
– Jacuzzi/whirlpool	☐	☐	☐	☒
– Douche (cabine/schermbord)	☒	☐	☐	☐
– Stoomdouche (cabine)	☐	☐	☐	☒
– Wastafel	☒	☐	☐	☐
– Wastafelmeubel	☐	☐	☐	☒
– Planchet	☒	☐	☐	☐
– Toiletkast	☒	☐	☐	☐
– Toilet	☒	☐	☐	☐
– Toilethouder	☒	☐	☐	☐
– Toiletborstel(houder)	☐	☐	☐	☒
Sauna met toebehoren	☐	☐	☐	☒

Lijst van zaken



	Blijft achter	Gaat mee	Kan worden overgenomen	N.v.t.
Exterieur/Installaties/Veiligheid/Energiebesparing				
Schotel/antenne	☐	☐	☐	☒
Brievenbus	☒	☐	☐	☐
Kluis	☒	☐	☐	☐
(Voordeur)bel	☒	☐	☐	☐
Alarminstallatie	☐	☐	☐	☒
(Veiligheids)sloten en overige inbraakpreventie	☐	☐	☐	☒
Rookmelders	☒	☐	☐	☐
(Klok)thermostaat	☒	☐	☐	☐
Airconditioning	☐	☐	☐	☒
Warmwatervoorziening, te weten:				
– CV-installatie	☒	☐	☐	☐
– Boiler	☐	☐	☐	☒
– Geiser	☐	☐	☐	☒
Waterontharder	☐	☐	☒	☐
Screens	☒	☐	☐	☐
Rolluiken	☐	☐	☐	☒
Zonwering buiten	☒	☐	☐	☐
Isolatievoorzieningen (voorzetramen/radiatorfolie etc.), te weten:				
–	☐	☐	☐	☒
Telefoonaansluiting/internetaansluiting	☒	☐	☐	☐
Wasmachine op zolder	☒	☐	☐	☐
Veiligheidsschakelaar wasautomaat	☐	☐	☐	☒
Waterslot wasautomaat	☒	☐	☐	☐
Zonnepanelen	☒	☐	☐	☐
Oplaadpunt elektrische auto	☐	☐	☐	☒
Tuin				
Inrichting				
Tuinaanleg/bestrating	☒	☐	☐	☐
Beplanting	☒	☐	☐	☐
Verlichting/installaties				
Buitenverlichting	☒	☐	☐	☐
Tijd- of schemerschakelaar/bewegingsmelder	☒	☐	☐	☐
Bebouwing				
Tuinhuis/buitenberging	☒	☐	☐	☐
Stellingkasten in de garage	☒	☐	☐	☐
Kasten/werkbank in tuinhuis/berging	☒	☐	☐	☐
(Broei)kas	☐	☐	☐	☒

Lijst van zaken



Blijft
achter

Gaat
mee

Kan worden
overgenomen

N.v.t.

Overig

Overige tuin, te weten:

– (Sier)hek	☒	☐	☐	☐
– Vlaggenmast(houder)	☐	☐	☐	☒

Overig

Zijn er zaken die geen eigendom zijn van verkoper omdat er sprake is van een leasecontract of huurcontract. Zo ja, neemt verkoper de zaak mee of wordt het betreffende contract overgenomen?

Ja

Nee

Gaat
mee

Moet worden
overgenomen

CV	☐	☒	☐	☐
Boiler	☐	☒	☐	☐
Zonnepanelen	☐	☒	☐	☐

DISCLAIMER:

Aan deze presentatie is veel zorg besteed. Wij zijn echter niet aansprakelijk voor eventuele prijs-, druk-, zetfouten en/of wijzigingen.

Vragenlijst Aardbevingsdossier

Adres: Herman Colleniuslaan 4, Uithuizen

Zoals u ongetwijfeld weet zijn er in Groningen regelmatig kleine en iets minder kleine bevingen. Deze bevingen hebben soms ook invloed op uw woning. In dit deel worden alle bijzonderheden rondom bevingsschade en het versterkingsprogramma behandeld.

Schadehistorie en subsidie

- | | |
|---|--------|
| 1. Heeft u in het verleden schade gemeld bij NAM/CVW (voor 31-03-2017)? | Ja |
| Zo ja, hoe vaak? | |
| - 2x | |
| 2. Heeft u in het verleden schade gemeld bij IMG (na 31-03-2017)? | Ja |
| Zo ja, hoe vaak? | |
| - 3x | |
| 3. Weet u of de vorige eigenaar(s) schade heeft gemeld bij een instantie? | N.v.t. |
| 4. Heeft u in het verleden schaderapporten ontvangen? | Ja |
| 5. Is de aardbevingsschade genoemd in de rapporten ook gerepareerd? | Ja |
| - De schade (m.u.v. van de zogenoemde C-schades) zijn hersteld door bouwbedrijf van Dijken | |
| 6. Zijn er momenteel nog lopende schadetrajecten? | Nee |
| 7. Heeft u ook gebruik gemaakt van de waardevermeerderingssubsidie (energiepakket twv € 4.000,-)? | Ja |
| Zo ja, waarvoor? | |
| - 12 zonnepanelen | |
| 8. Kunt u nog iets bijzonders melden over de schadehistorie en afwikkeling? | Nee |

Versterkingsprogramma en subsidie

- | | |
|--|---------------|
| 1. Is u huis opgenomen in het versterkingstraject? | Ja |
| 2. Is er al een beoordelingsrapport m.b.t. de versterking beschikbaar? | Niet aanwezig |
| 3. Is de woning al versterkt? | N.v.t. |
| - Er is een 'besluit op norm, herbeoordeling typologie' van het NCG d.d. 28 februari 2022 aanwezig, de woning voldoet aan de veiligheidsnorm, versterking van de woning is niet nodig | |
| 4. Zit u in een sloop/nieuwbouw traject? | N.v.t. |
| 5. Heeft u zelf al de subsidie Verduurzaming / Verbetering Groningen aangevraagd? | Ja |
| - De € 17.000,- SNN-subsidie is gebruikt voor o.a. een pelletkachel, cv-ketel, Quooker en 6 zonnepanelen (platte dak) | |
| 6. Kunt u nog iets bijzonders melden over de schadehistorie en afwikkeling? | Nee |

DISCLAIMER:

Aan deze presentatie is veel zorg besteed. Wij zijn echter niet aansprakelijk voor eventuele prijs-, druk-, zetfouten en/of wijzigingen.



Interesse in deze woning?

Neem contact op met ons kantoor.

Kamp&Koolhof makelaars en taxateurs
Landstraat 71, 9934 BK Delfzijl
0596-612220 | info@kampenkoolhof.nl
www.kampenkoolhof.nl

