



VAN HOGENDORPSTRAAT 131 2
AMSTERDAM

Vraagprijs € 435.000 k.k.



DE GRAAF & GROOT 

Kenmerken

Object Gegevens

Soort woning	Tussenverdieping
Type woning	Appartement
Bouwjaar	1902
Bouwworm	Bestaande bouw
Bestemming	Woonruimte
Aanvaarding	In overleg

Kenmerken object

Aantal kamers	2
Slaapkamers	1
Woonoppervlakte	45 m ²
Inhoud woning	146 m ³

Kadaster

Sectie	Y
Perceel	3586
Gemeente code	A
Eigendomsituatie	Volle eigendom
Indexnummer	7
Aandeel	1/5



Makelaar

Emilie Bouwman

e.bouwman@degraafengroot.nl

06-15209187

De Graaf & Groot Makelaars

Willemsparkweg 58 H

1071 HJ Amsterdam

info@degraafengroot.nl

+31 (0)20 6 627 140

www.degraafengroot.nl



Bijzonderheden

- Woonoppervlakte ca. 45 m²;
- Gelegen op eigen grond (dus geen erfpacht);
- Riante slaapkamer;
- Instapklaar (verbouwd 2019/2020);
- Volledig dubbel glas;
- Moderne badkamer en keuken;
- Energielabel C;
- Kleinschalige VvE (4 leden, professioneel beheerd, voldoende reserve aanwezig);
- Maandelijkse bijdrage: €95,- per maand;
- De ouderdomsclausule is van toepassing;
- Koopakte volgens ringmodel Amsterdam;
- Oplevering in overleg/ kan snel.

Op een fijne en centrale locatie in de populaire Staatsliedenbuurt, Amsterdam-West, ligt dit charmante en instapklare appartement van circa 45 m², gelegen op de tweede verdieping. Een ideale woning voor wie comfortabel wil wonen met alles wat de stad te bieden heeft binnen handbereik.

Via de entree kom je in de lichte woonkamer, waar grote ramen zorgen voor een prettige lichtinval. De woonkamer staat in open verbinding met de fraaie open keuken, die is uitgevoerd met diverse inbouwapparatuur en voldoende werk- en kastruimte. Vanuit de woonkamer is er toegang tot het balkon, een heerlijke plek voor een kop koffie in de ochtend of een drankje na het werk.

Centraal in het appartement bevindt zich de frisse en moderne badkamer, voorzien van een moderne inloopdouche, wastafelmeubel en toilet. Tot slot de fijne ruime slaapkamer, waar voldoende plek is voor een groot bed en kastruimte en meer dan genoeg ruimte om een fijne werkplek te creëren – een heerlijke, rustige plek om je terug te trekken.


Omgeving

De Van Hogendorpstraat ligt in de levendige en geliefde Staatsliedenbuurt, op loopafstand van het populaire Westerpark en de Jordaan. Het Westerpark is een echte hotspot voor ontspanning en recreatie, met volop groen, sportmogelijkheden en culturele evenementen in de Westergasfabriek. In de directe omgeving vind je een breed aanbod aan restaurants, cafés en koffietentjes, variërend van gezellige buurtzaken tot hippe eetgelegenheden.








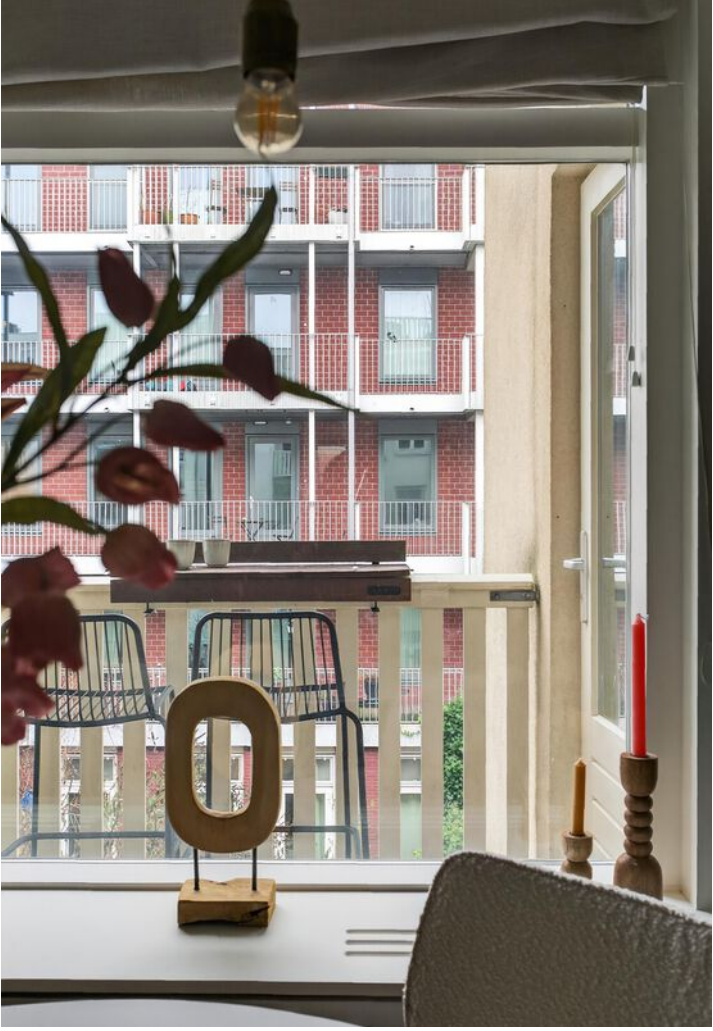





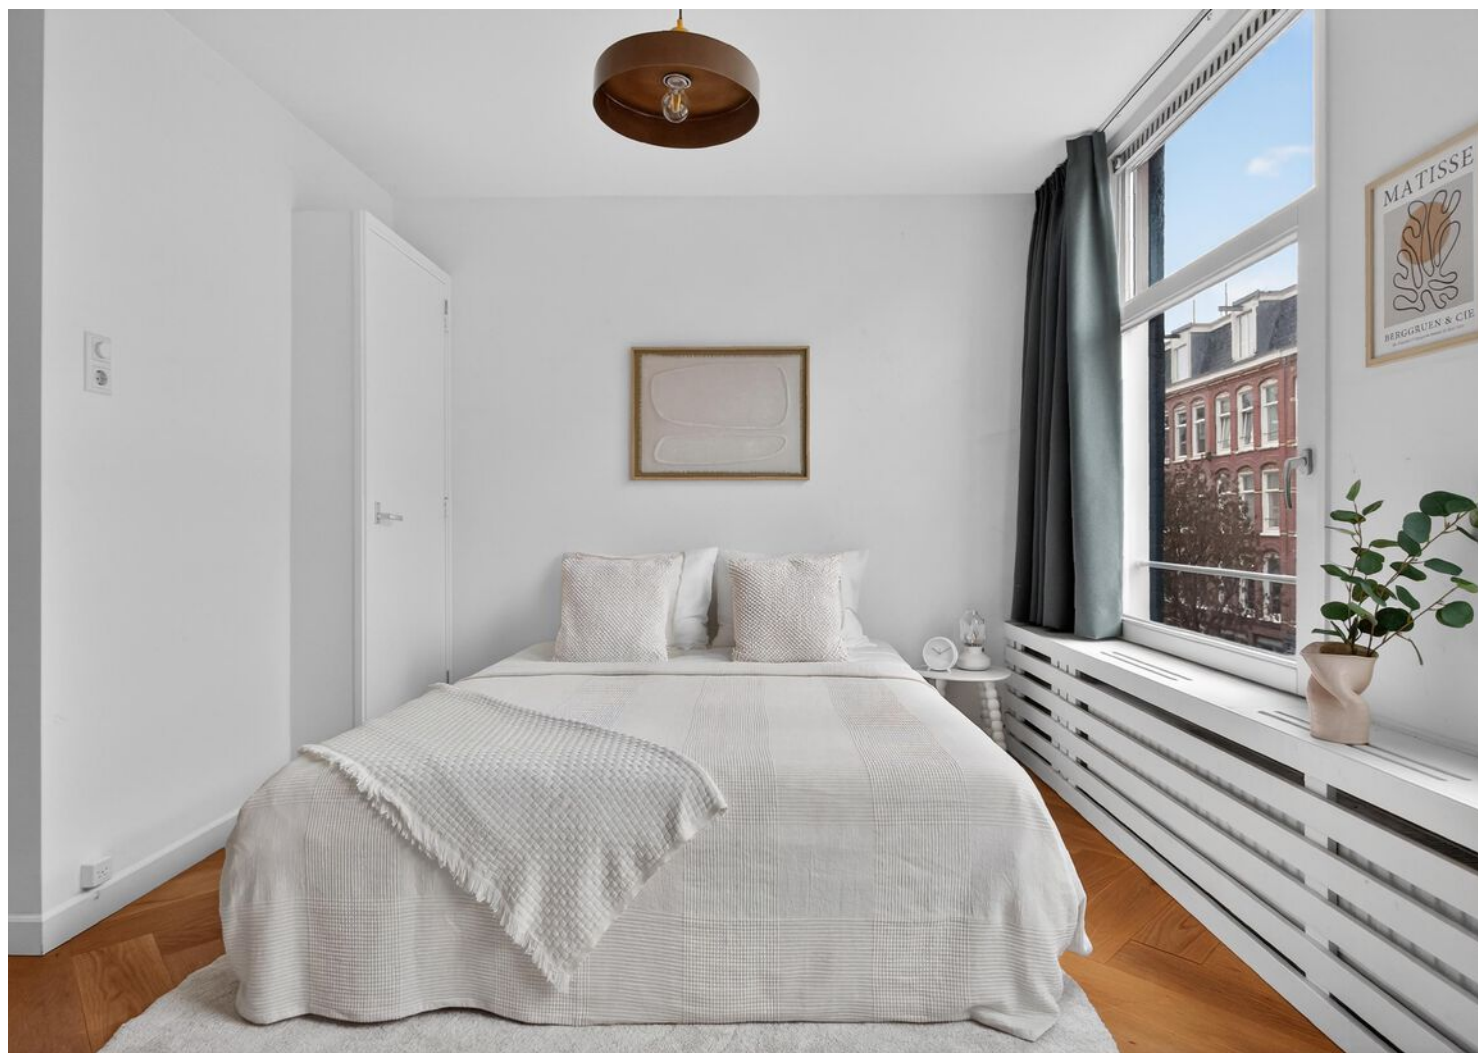











Plattegrond

Van Hogendorpstraat 131-2 - Amsterdam
Tweede Verdieping


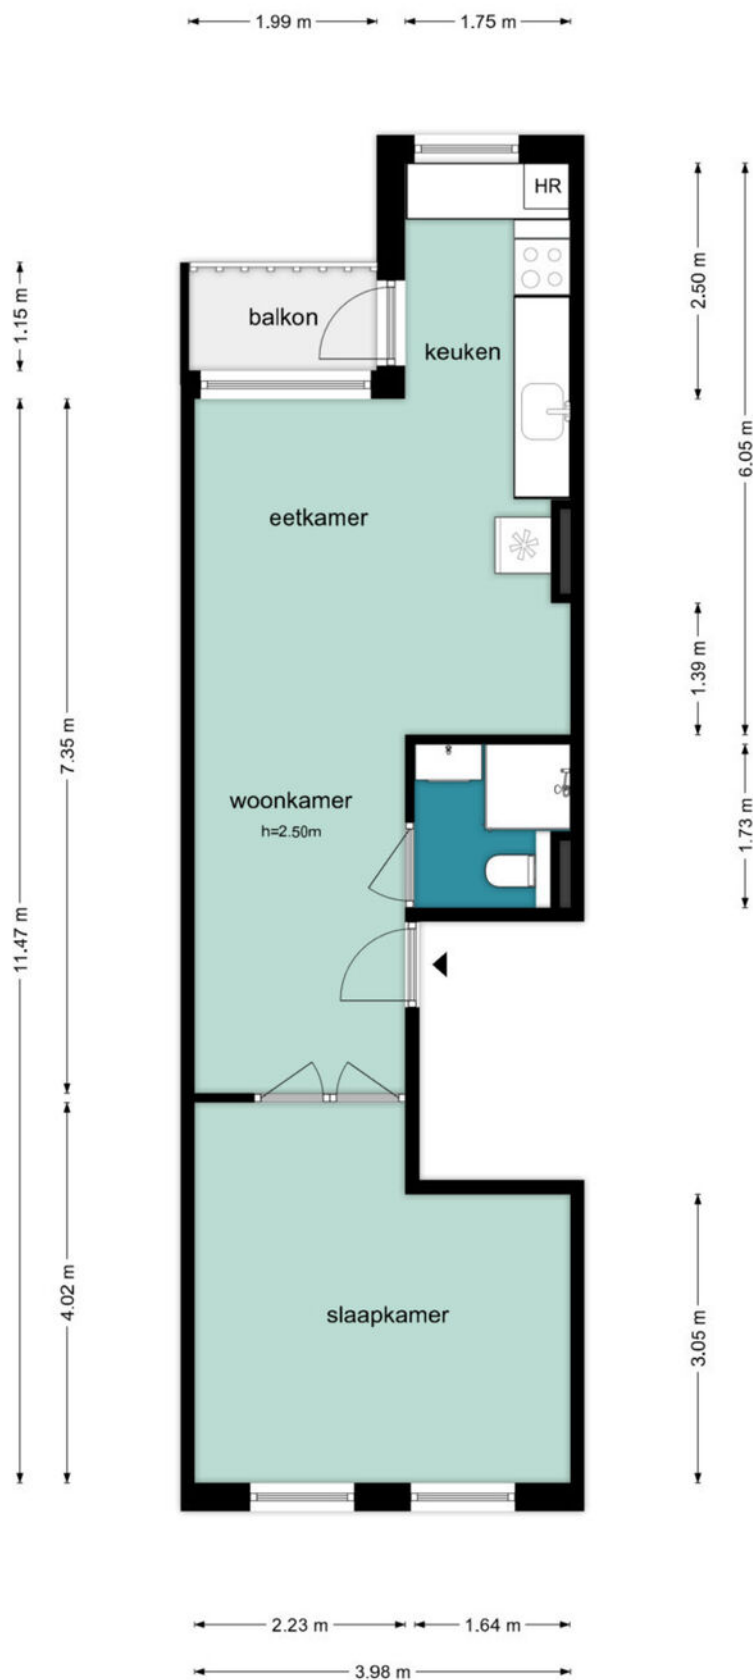


De plattegronden zijn geproduceerd voor promotionele doeleinden en ter indicatie.
Aan de plattegronden kunnen geen rechten worden ontleend.
©www.woningvisueel.nl

Plattegrond

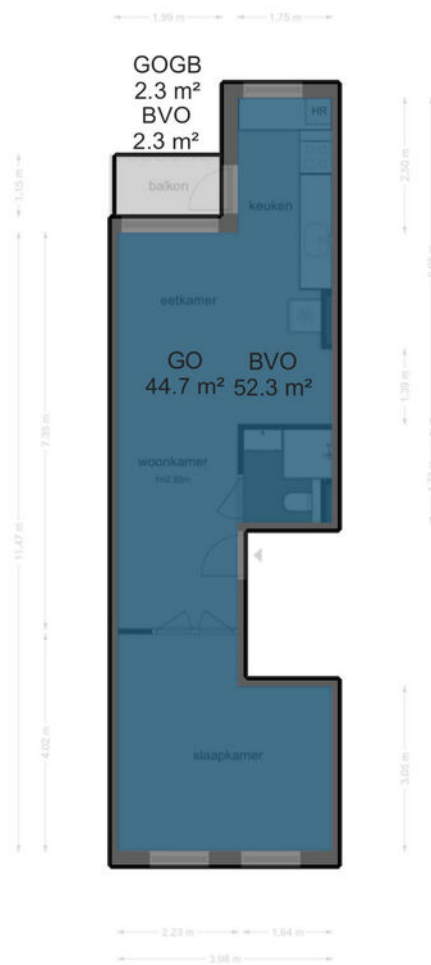


Locatie

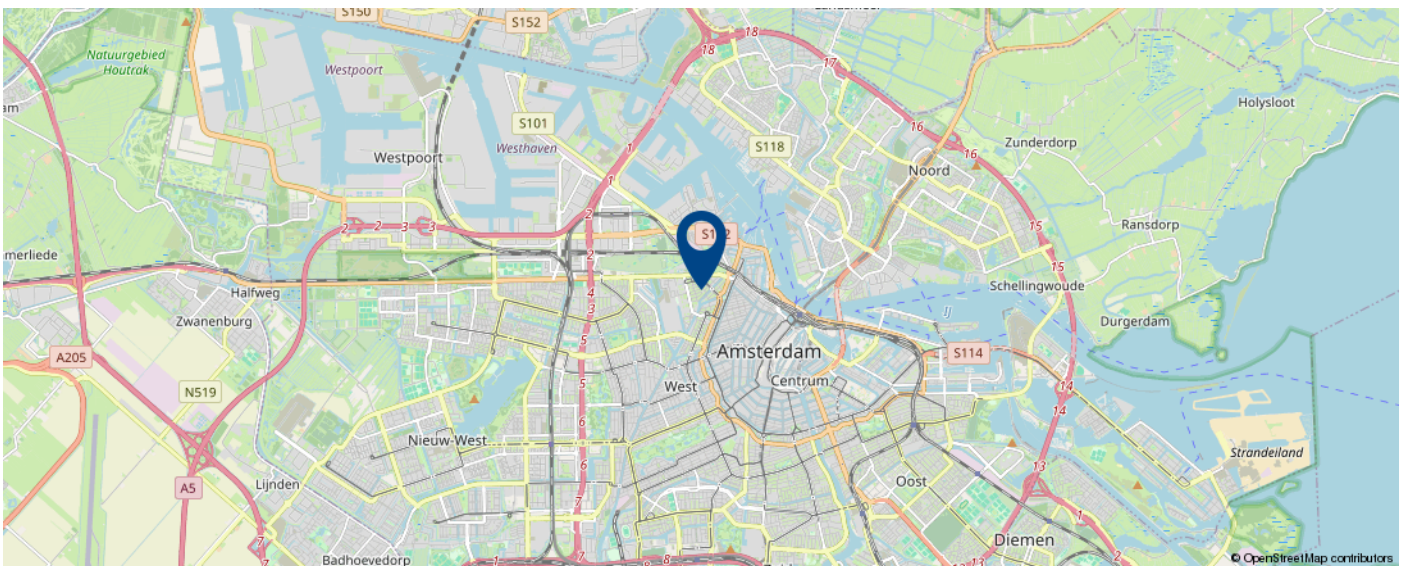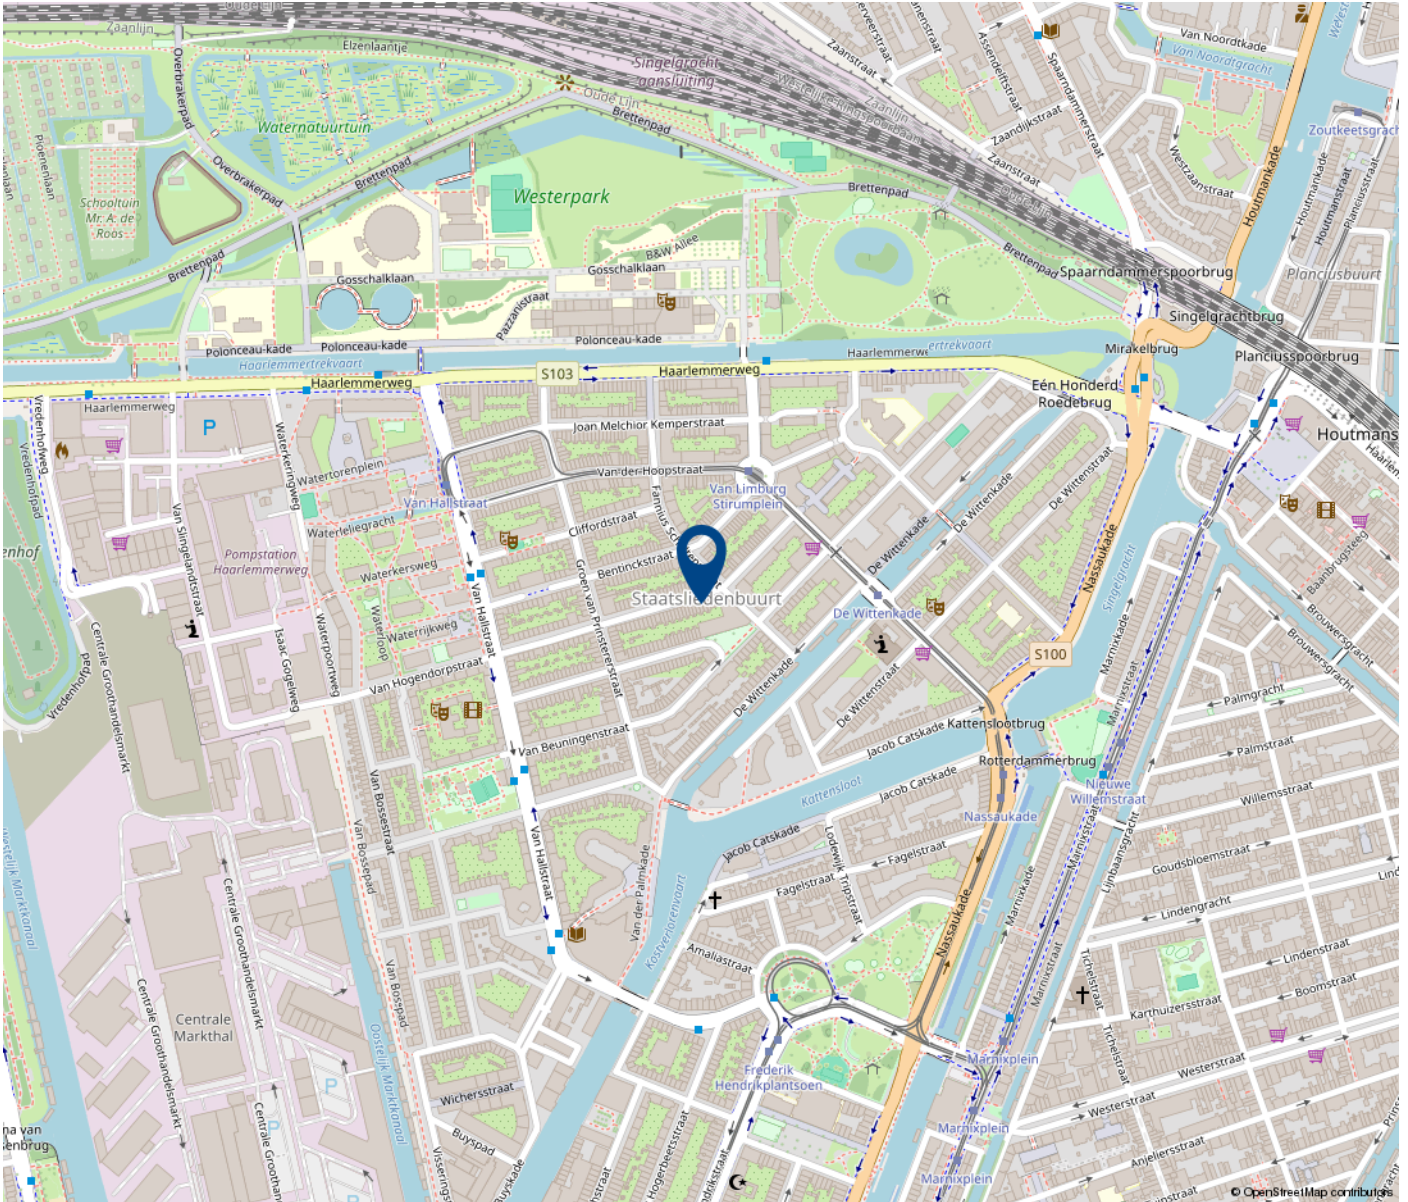

Kadastrale Kaart

Uw referentie: van hog 131

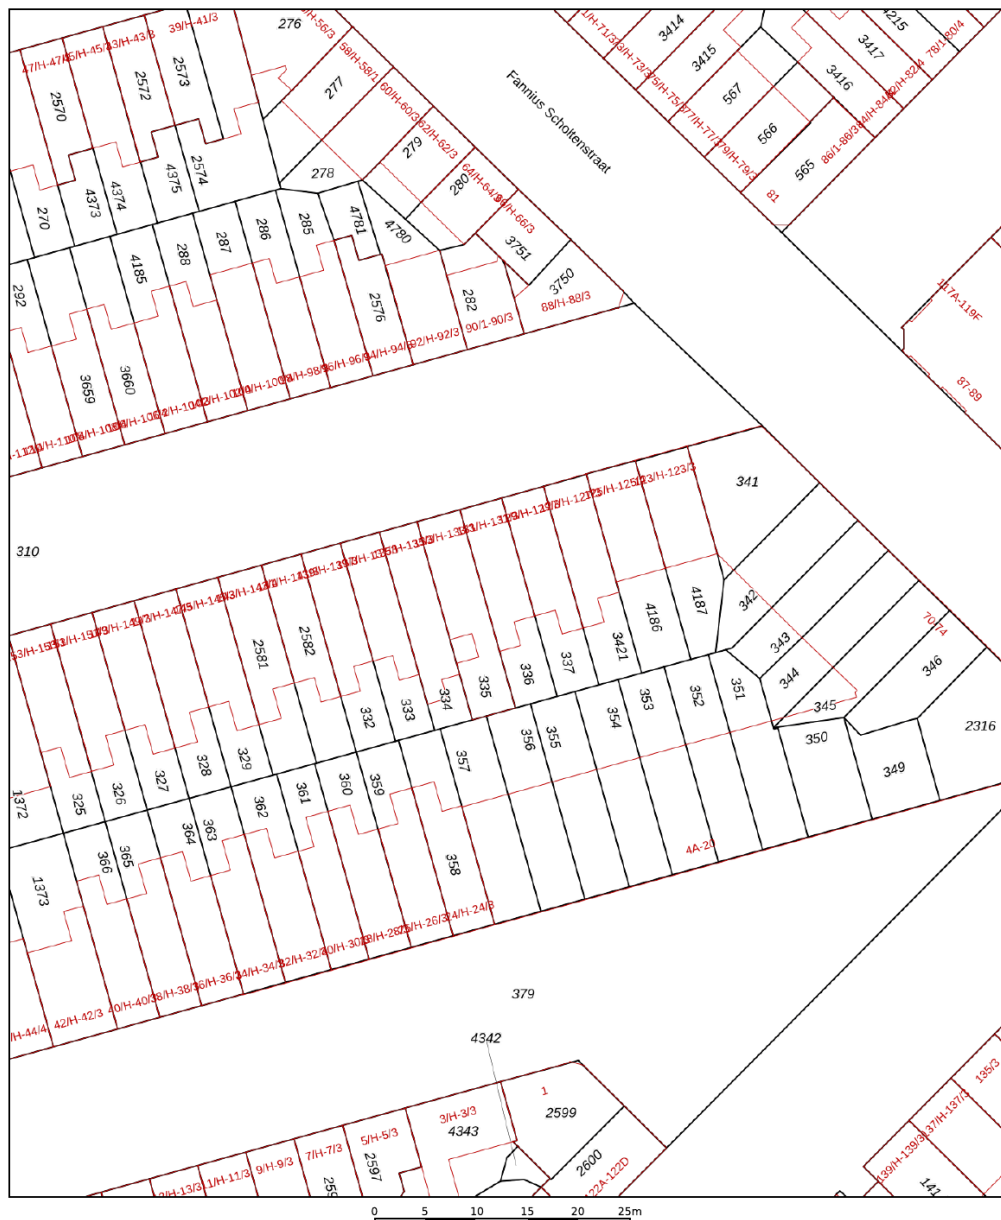

12345 Deze kaart is noordgericht Perceelnummer Huisnummer Vastgestelde kadastrale grens Voorlopige kadastrale grens Administratieve kadastrale grens Bebouwing	Schaal 1: 500 Kadastrale gemeente Amsterdam Sectie Y Perceel 336	kadaster
---	--	------------------------

Voor een eensluidend uittreksel, geleverd op 9 januari 2026

Aan dit uittreksel kunnen geen betrouwbare maten worden ontleend.
De Dienst voor het kadaster en de openbare registers behoudt zich de intellectuele eigendomsrechten voor, waaronder het databankrecht.



Laten we
snel een
afspraken
maken

Emilie Bouwman

emilie@degraafengroot.nl
020 6 627 140



DE GRAAF & GROOT

Notariskeuze

De koopakte zal worden opgemaakt volgens het model van de Koninklijke notariële beroepsorganisatie, ring Amsterdam, door een door koper aan te wijzen notaris kantoorhoudende in de regio Amsterdam of binnen een straal van 5 km van het ter verkoop aangeboden object. Indien de koper een notaris wenst aan te wijzen die kantoor houdt buiten voornoemd gebied, zijn verkopend makelaar en diens opdrachtgever gerechtigd kosten in rekening te brengen bij koper. Deze kosten zijn gebaseerd op het extra beslag van productiemiddelen en tijd. De kosten zullen worden berekend door een nog nader op te geven uurtarief, alsmede een kilometervergoeding van 15 eurocent per/km.

Uitbrengen van biedingen

Ten behoeve van de voortgang van de verkoop en afbakening van verantwoordelijkheden, geven wij hierbij graag melding van de verkoopcondities in geval een aspirant-koper geen gebruikwenst te maken van deskundige aankoopbegeleiding zulks in de vorm van een beëdigd of gecertificeerde makelaar.

Indien bij het aangaan van de onderhandelingen hiertoe door de aspirant-koper wordt gekozen, dient deze aan de verkopend makelaar naar genoegen aan te tonen dat het onderliggend voorstel voldoende financieel is gewaarborgd. Dit kan worden aangetoond door bijvoorbeeld contact met of afgifte van een uitgebracht advies door een daartoe deskundig en erkend financiële instelling of adviseur.

Biedingen worden slechts behandeld indien deze schriftelijk (per post of email) aan de verkopend makelaar zijn toegezonden, vergezeld van een afschrift van een geldig legitimatiebewijs.

De verkoper en diens makelaar zullen aan aspirant-koper al hetgeen meedelen dat ter kennis van koper behoort te worden gebracht, met dien verstande dat inlichtingen over feiten welke aan koper bekend zijn of uit eigen onderzoek bekend hadden kunnen zijn, voor zover een dergelijk onderzoek naar de geldende verkeersopvattingen van koper verlangd mag worden, door verkoper en/of diens makelaar niet behoeven te worden verstrekt. Aspirant-koper aanvaardt diens onderzoeksplicht als zodanig. De aspirant-koper dient zelf de voor koop gangbare informatiebronnen te raadplegen.

Biedingen blijven van kracht tot het moment waarop de verkoper (en/of diens makelaar) antwoordt met een acceptatie, het uitbrengen van een ander voorstel of door afwijzing van het door aspirant-koper uitgebrachte voorstel.

Drie dagen bedenktijd

Sinds 1 september 2003 is de "wet koop onroerende zaken" van kracht. De gevolgen van deze wet voor de woningmarkt en de makelaardij kunnen we samenvatten in twee hoofdpunten: drie dagen bedenktijd voor de koper en schriftelijk vastleggen van de koop.

Bedenktijd

Een consument die een woning koopt heeft drie dagen bedenktijd. Daarin kan hij de overeenkomst alsnog ongedaan maken. De consument krijgt zo de gelegenheid om alsnog deskundigen te raadplegen of wat extra nachtjes te slapen over de aankoop. Deze bedenktijd is van dwingend recht: koper en verkoper kunnen niet afspreken dat deze niet van toepassing is. Wel kan koper tijdens de bedenktijd uit eigen beweging afstand doen van de resterende bedenktijd. De bedenktijd begint op de dag die volgt op de dag dat de koper (een kopie van) de door beide partijen getekende koopakte heeft ontvangen. Het precieze tijdstip waarop de koper de akte ontvangt, is niet van belang.

Schriftelijk vastleggen

In tegenstelling tot de situatie vóór 1 september 2003 is de koop van een woning pas gesloten als de koopakte door koper en verkoper is getekend. Tot die tijd is er geen rechtsgeldige koop. De notariskeuze dient door de koper binnen 3 werkdagen na wilsovereenstemming bekend te zijn gemaakt. De ondertekening van de koopakte dient binnen 7 werkdagen na wilsovereenstemming gerealiseerd te zijn.

Deze informatie is door ons met de nodige zorgvuldigheid samengesteld. Onzerzijds wordt echter geen enkele aansprakelijkheid aanvaard voor enige onvolledigheid, onjuistheid of anderszins, dan wel de gevolgen daarvan. Alle opgegeven maten en oppervlakten zijn indicatief. Hoewel wij de woning zorgvuldig hebben opgemeten, wordt noch door De Graaf & Groot Makelaars, noch door de verkoper enige aansprakelijkheid aanvaard voor afwijkingen in de opgegeven maten. Koper verklaart in gelegenheid te zijn gesteld om de opgegeven maten te (laten) controleren. Koper heeft zijn eigen onderzoek plicht naar alle zaken die voor hem of haar van belang zijn. Met betrekking tot deze woning is de makelaar adviseur van verkoper. Wij adviseren u een deskundige (NVM-)makelaar in te schakelen die u begeleidt bij het aankoopproces. Indien u specifieke wensen heeft omtrent de woning, adviseren wij u deze tijdig kenbaar te maken aan uw aankopend makelaar en hiernaar zelfstandig onderzoek te (laten) doen. Indien u geen deskundige vertegenwoordiger inschakelt, acht u zich volgens de wet deskundige genoeg om alle zaken die van belang zijn te kunnen overzien. Van toepassing zijn de NVM voorwaarden.

Als je van
de natuur houdt,
blijf je in de stad
wonen



DE GRAAF & GROOT

Willemsparkweg 58
1071 HJ Amsterdam

NL26 RABO 0312 9955 98
NL33 INGB 0002 8117 47

KvK Amsterdam 33 17 51 30
www.degraafengroot.nl

+31 (0)20 6 627 140
info@degraafengroot.nl