



TEN WOLDE
makelaars



HEMRIKKWARTIER 84 A4

EMMEN

KOOPsom: € 525.000 K.K.

HOUTSNIP 22, 7827 KG EMMEN | WWW.TEN-WOLDE.NL | INFO@TEN-WOLDE.NL | 0591-632007

WONING OMSCHRIJVING

een handig overzicht van
alle kenmerken en
specificaties



De kans dat er een geheel nieuw en energiezuinige appartement op de begane grond te koop komt is heel erg klein, maar deze kans kunt u nu grijpen!! In dit prachtige appartement aan het Hemrikkwartier kunt u genieten van alle gemakken van het wonen in een appartement met de aanwezigheid van een terras/tuintje aan beide zijden.

Dit moderne, luxe en energiezuinige appartementencomplex "Delft Staete" is in 2025 opgeleverd en voldoet geheel aan de huidige normen. Door het gebruik van een prachtige kleur steen en de luxe materialen is dit een eigentijds appartement met een woonoppervlakte van 115 m².

Het appartement beschikt over een eigen entree en een heerlijk terras aan de voor- en achterzijde. Tevens is er een eigen parkeerplaats en berging. In de straat zijn/komen er parkeerstroken voor openbaar parkeren. Het gehele appartement is voorzien van vloerverwarming en vloerkoeling. De energiekosten zijn laag doordat het appartement is voorzien van duurzame installaties en zonnepanelen waarmee je zelf energie op kunt wekken. Er is een grote eigen binnentuin gecreëerd voor bewoners.

INDELING: hal, toilet met fonteintje, woonkamer met schuifpui naar het royale balkon, open keuken met diverse inbouw apparatuur, twee slaapkamers, badkamer met douche, toilet en wastafel, berging met was-/droogmachine aansluiting.

Delft Staete ligt in de wijk Delftlanden die heerlijk groen is. Het is dan ook een gewilde woonplek in Emmen die je alle rust, ruimte en privacy biedt terwijl je toch niet ver van de stad woont. De buurt is ruim opgezet met gezellige woonhofjes, de stadsboerderij, wandelpaden, bankjes en het is er autoluw. Alle voorzieningen, zoals een supermarkt en de huisarts vind je op fietsafstand. Het centrum van Emmen biedt je alles wat je zoekt! Je kunt er uitgebreid winkelen, gezellig uit eten of een avond op stap naar het theater. Zoek je liever de rust op? Dan kun je in de prachtige omgeving letterlijk alle kanten op. In de uitgestrekte bossen, op de heidevelden en rond de helderblauwe zandplassen in de omgeving vind je kilometers aan wandel- en fietspaden. En ook als je lekker wilt zwemmen, mountainbiken of hardlopen leent de prachtige omgeving zich daar uitstekend voor.



BOUWJAAR:	2025
SOORT:	galerijflat
KAMERS:	3
INHOUD:	352 m ³
WOON- OPPERVLAKTE:	101 m ²
VVE-BIJDRAGE	€ 236,10 p/m
GEBOUW GEBONDEN BUITEN RUIMTE:	14 m ²
LIGGING:	in woonwijk
PARKEER- MOGELIJKHEID:	eigen parkeerplaats
ENERGIELABEL	A++++

BINNEN KIJKEN







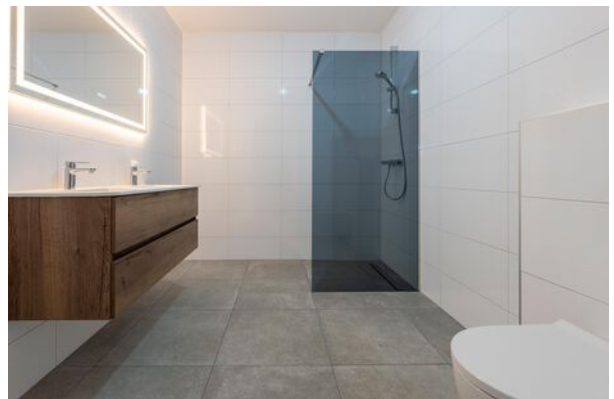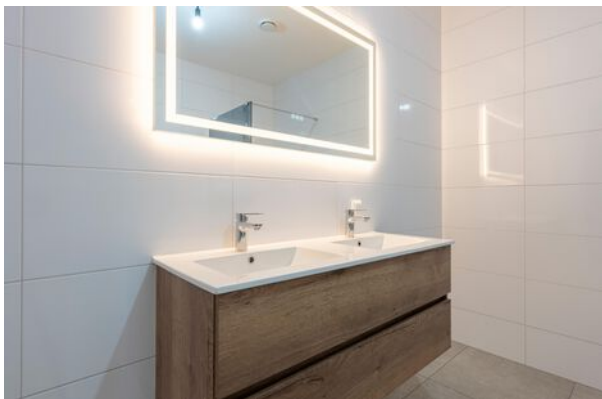








PLATTEGROND

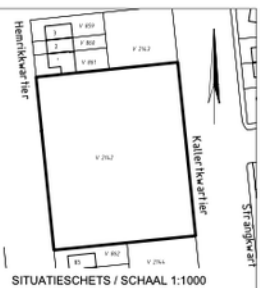

gemeenschappelijk

Voorgesloten splitsing in de appartementsrechten 1 t/m 34 zoals aangegeven op 4 bladen.

Gemeente : EMMEN
Sectie : V
Nummer : 2142

Emmen,

De Notaris

ONDERGETOEGENDE BEWAARDER VAN HET KADASTER EN DE OPENBARE REGISTERS VERKLART DAT VOOR DE BEVOEGENDE IN DE SPLITTING TE BETREKKEN RECHTEN.

GEEMEENTE EMMEN SECTIE V NR. 2142
DE HIERVOOR GERESEERVEERDE COMPLEXAANDUIDING IS:


D.D.
DE BEWAARDER

BEGANE GROND

BLAD 1 VAN 4

P:\02\22-1107822-1153\AUTOCAD\KADASTRAAL\PLATTING\02\012-APP-2013\1.DWG

PLATTING VAN DE GROND

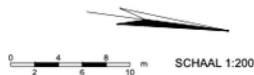

VERSIE 3

PLATTEGROND



Appartement type D

KADASTRALE KAART

Kadastrale kaart

Uw referentie: ---



12345
25

Deze kaart is noordgericht
Perceelnummer
Huisnummer
Vastgestelde kadastrale grens
Voorlopige kadastrale grens
Administratieve kadastrale grens
Bebouwing

Schaal 1: 500



Kadastrale gemeente Emmen
Sectie V
Perceel 2142

kadaster

Voor een eensluidend uittreksel, geleverd op 31 oktober 2025
De bewaarder van het kadaster en de openbare registers

Aan dit uittreksel kunnen geen betrouwbare maten worden ontleend.
De Dienst voor het kadaster en de openbare registers behoudt zich de intellectuele
eigendomsrechten voor, waaronder het auteursrecht en het databankenrecht.

LOCATIE OP DE KAART

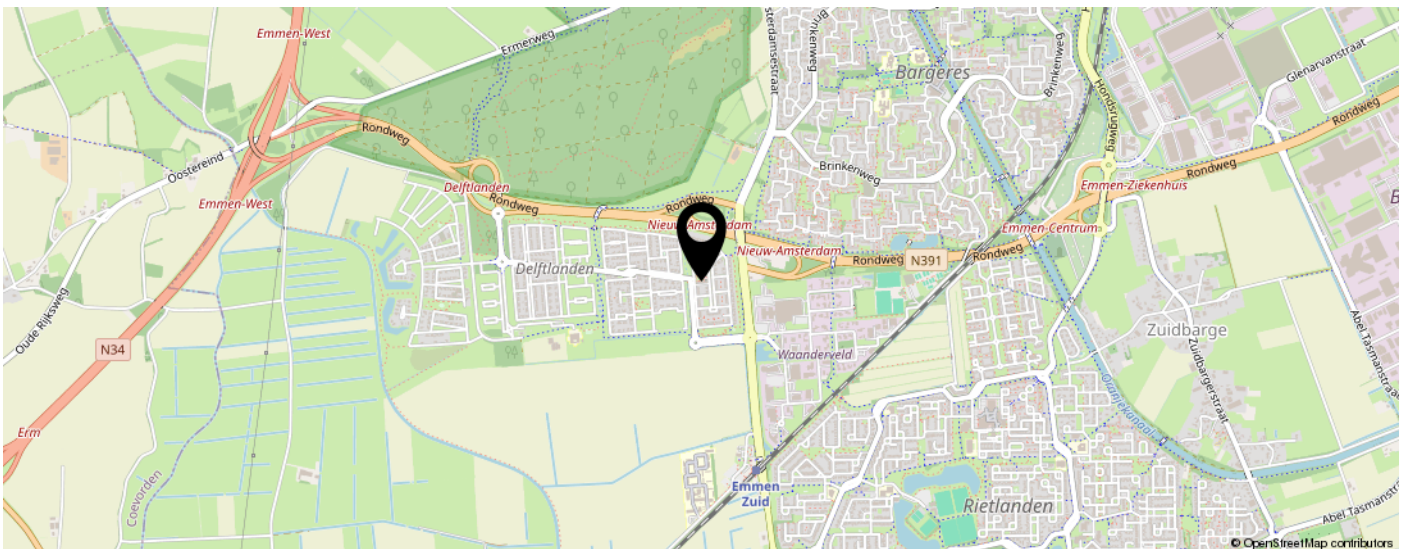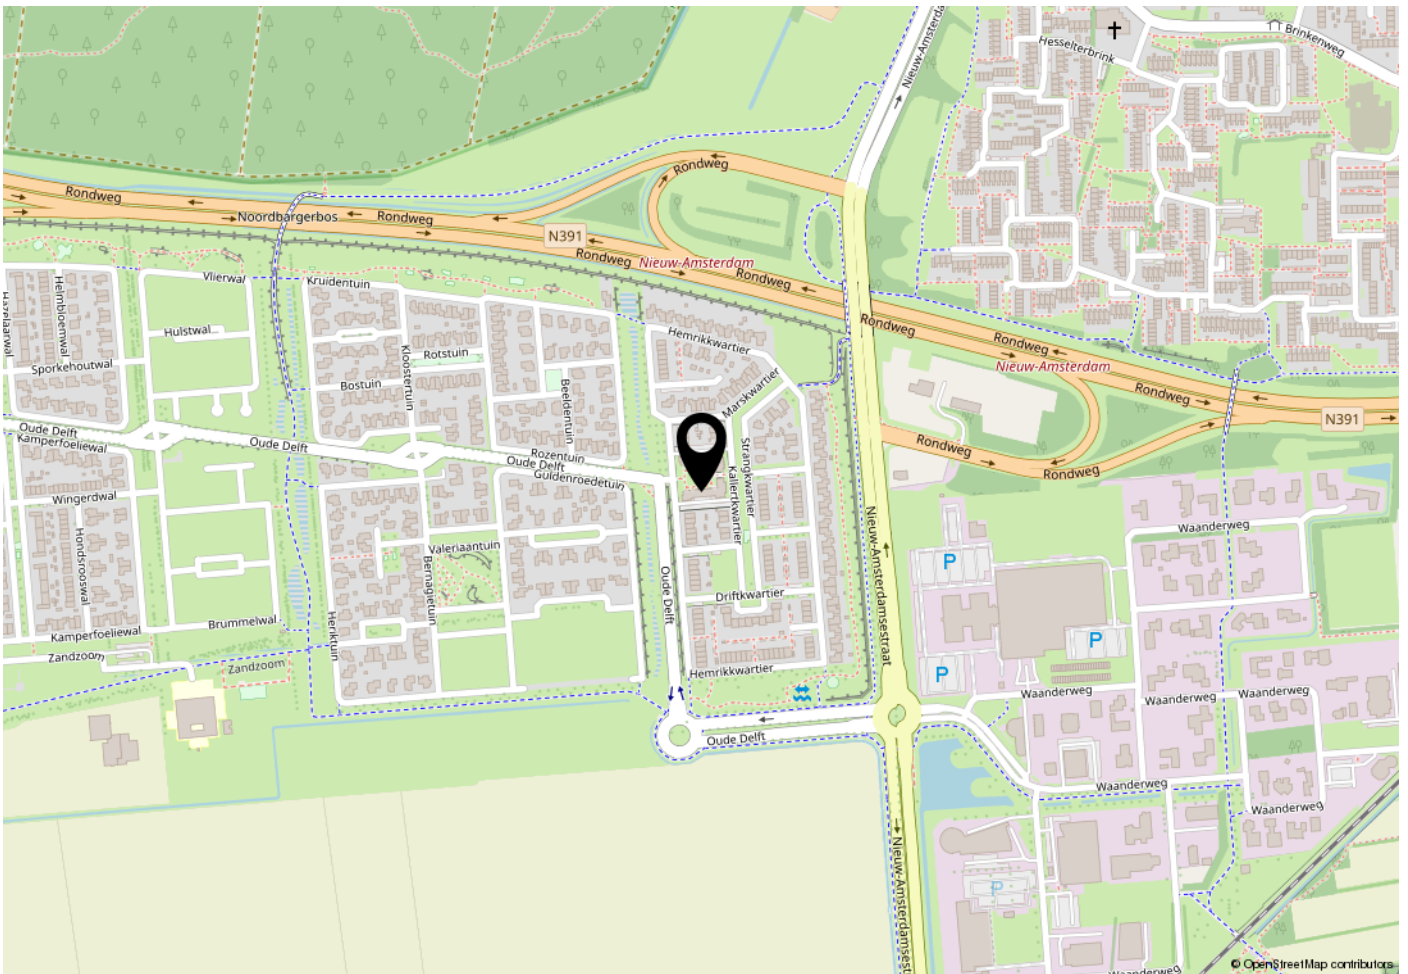



TEN WOLDE
makelaars



Matthijs Camies

Register Makelaar Taxateur



Ina Bijlsma

Binnendienstmedewerker



Daniek Mensinga

Binnendienstmedewerker



Henk ten Wolde

Register Makelaar Taxateur



Kim Arends

Binnendienstmedewerker

**Altijd leuk,
een gezicht
bij een naam!**



Roland Wilkens

Assistent Makelaar



Lisette Schwieters

Register Makelaar Taxateur



**Ge-woon
uw makelaar
in regio Emmen**

ALGEMENE INFORMATIE

Deze brochure is met veel zorg samengesteld, toch is het mogelijk dat bepaalde informatie onverhoopt niet correct is opgenomen. Daarom kun je aan deze brochure geen rechten ontleen.

Je hebt de woning bezichtigd

En dan.. heb je belangstelling of niet? Bij geen belangstelling graag even mailen of bellen. Dan weten zowel onze opdrachtgever als wij waar we aan toe zijn. Heb je wel belangstelling? In dat geval heb je wellicht meer informatie over de woning nodig. Je hebt als koper zelf een onderzoeksplicht. De verkoper heeft meldingsplicht. In de brochure vind je de vragenlijst voor de verkoop. De verkoper heeft hier ingevuld wat hij (wel of niet) weet van en over de woning. Tevens leveren wij bij nagenoeg alle woningverkoop een bouwkundige keuring, om een zo goed mogelijk beeld te geven van de staat van de woning.

Bij het maken van de bezichtigingsafpraak hebben wij je via e-mail een inloglink naar Move.nl gestuurd. Hierin bevindt zich het online woningdossier. Hier kun je o.a. deze documenten raadplegen.

Hoe breng ik een bod uit?

Je kunt jouw bod met eventuele voorwaarden aan ons kenbaar maken via het Move-dossier. Indien je op een andere wijze wilt bieden, dan is dat uiteraard ook mogelijk. Neem dan even contact op met ons kantoor. Het is mogelijk dat er voor de verkoop van deze woning wordt gekozen voor een verkoop bij inschrijving. Dit om iedereen een gelijke kans te geven omdat er bijvoorbeeld meerdere partijen zijn die belangstelling hebben. Mocht dat zo zijn, dan staat in Move.nl aangegeven wat de biedingstermijn hiervoor is. Je dient dan uiterlijk op de aangegeven dag en tijd jouw uiterste bod en voorwaarden aan ons kenbaar te maken.

Na deze termijn zullen wij de bieding(en) met onze opdrachtgever bespreken en zullen we proberen om zo spoedig mogelijk bekend te maken aan wie de woning wordt gegund. Een hoogste bod hoeft niet te betekenen dat ook aan diegene de woning gegund wordt; als verkoper een bepaalde ontbindende voorwaarde bijvoorbeeld belangrijk vindt. De verkopende partij behoudt het recht van gunning voor en mag dus zelf bepalen of, en zo ja, met wie hij/zij in zee gaat. In deze procedure dienen wij als NVM-Makelaar transparant te zijn over de wijze waarop de verkoop plaatsvindt. Een van de voorbeelden hiervan is dat er door ons een biedlogboek wordt bijgehouden. De makelaar zal het biedproces tijdens de bezichtiging tevens mondeling aan je toelichten.

Informatie voor kopers

Gefeliciteerd! Je hebt een woning gekocht. En nu? Na overeenstemming zullen wij de afspraken vastleggen in een koopovereenkomst, conform het model van de Nederlandse Vereniging van Makelaars (NVM). Vooraf zal er een cliëntonderzoek worden uitgevoerd en wordt de identiteit van de betrokken partijen geverifieerd. Dit is een standaardprocedure in het kader van onze wettelijke verplichting als makelaar.

Notaris

Tenzij anders is vermeld is de koper vrij in de notariskeuze. Koper betaalt de notariskosten immers ook. Indien de (door koper) gekozen notaris aan verkoper echter wel kosten voor het doorhalen van de hypotheek in rekening brengt, geldt hiervoor een maximum van € 275,00 incl. BTW (incl. kadasterkosten per doorhaling). Eventuele meerkosten zijn voor rekening van koper.

ALGEMENE INFORMATIE

Als aanvulling op de standaard NVM koop-overeenkomst maken wij gebruik van onder andere de navolgende bepalingen;

Bankgarantie of waarborgsom

Vrijwel alle NVM-makelaars werken met een bankgarantie of waarborgsom. Dit betekent dat je als koper een bankgarantie dient af te geven of waarborgsom moet storten ter grootte van 10% van de koopsom.

Ouderdomsclausule

Bij woningen die meer dan 25 jaar oud zijn, nemen wij standaard de ouderdomsclausule op in de koopovereenkomst. Dit houdt in dat je als koper verklaart bekend te zijn met het feit dat de woning meer dan 25 jaar oud is, en de eisen die aan de bouwkwaliteit gesteld mogen worden, aanzienlijk lager liggen dan bij nieuwe woningen. Het geheel of ten dele ontbreken van een of meer eigenschappen van de woning, voor normaal en bijzonder gebruik is dan ook voor rekening en risico van koper.

Asbestclausule

In woningen, gebouwd voor 1994, kunnen asbesthoudende stoffen/materialen aanwezig zijn. In het geval deze door koper worden verwijderd, dienen door koper de wettelijk voorgeschreven maatregelen en voorzieningen te worden getroffen. Als koper verklaar je hiermee bekend te zijn en je vrijwaart verkoper voor de aansprakelijkheid die uit de aanwezigheid in en/of verwijdering ervan kan voortvloeien.

Jouw eigen woning verkopen?

Heb je verhuisplannen en heb je een koopwoning? Dan is het handig om nu alvast te weten wat jouw woning waard is, zodat je een goed uitgangspunt hebt. Tijd voor een gratis waardebepaling!

Bij Ten Wolde Makelaars kun je een waardebepaling aanvragen, ge-woon gratis en vrijblijvend. Eén van onze makelaars komt dan bij je thuis om de woning te bekijken. Op basis van de woonoppervlakte, onze bevindingen en de marktcijfers formuleren wij een vraagprijzadvies. Bel of mail gerust om een afspraak in te plannen.

Waarom kies je voor Ten Wolde Makelaars?

Elke makelaar kan een huis verkopen en op Funda plaatsen. Het verschil zit 'm echter in de details, ervaring, strategie en met name de mensen. Geen gouden bergen, moeilijk jargon of strakke pakken, maar nuchtere professionals die weten hoe belangrijk de verkoop of aankoop van een woning is.

Openheid, eerlijkheid, betrokkenheid en plezier in ons werk. Dat zijn de kernwaarden van Ten Wolde Makelaars en dat is wat je van ons kunt verwachten. Wij zijn bezig met jouw toekomst en daar zijn we ons goed van bewust. Wij vinden een persoonlijke benadering belangrijk en houden van korte lijntjes. Je weet waar je aan toe bent en bent altijd op de hoogte van alle ontwikkelingen rondom de verkoop van jouw woning.

Met bijna 30 jaar ervaring hebben wij met ons moderne kantoor en enthousiaste, ervaren NVM-Makelaars en medewerkers alles in huis voor een goede verkoop en een bewezen staat van dienst. Al jaren draaien wij mee in de top van de makelaardij in Emmen en omstreken, zowel in goede als slechte tijden.



TEN WOLDE
makelaars

HEEFT U INTERESSE?

Houtsnip 22
7827 KG Emmen

0591-632007
info@ten-wolde.nl
www.ten-wolde.nl

neem contact
met ons op!

