

ONTDEK

DR. BENTHEMSTRAAT 107 in **ENSCHDE**



Veel natuurlijk lichtinval
Gemeenschappelijke tuin
Gezonde VvE

Op korte afstand van het
bruisende centrum

Vraagprijs
€ 550.000,- k.k.



INHOUDSOPGAVE

- 04** Specificaties
- 05** Welkom
- 06** Het appartement
- 13** Het balkon
- 17** Plattegronden
- 20** Kadastrale kaart



Thoma Post Makelaars

"Verhuizen doe
je niet alleen,
dat doen we
samen!"



SPECIFICATIES

VRAAGPRIJS € 550.000 K.K.

GEBRUIKSOPPERVLAKTE

113 m²

BOUWJAAR

1996

INHOUD

352 m²

INHOUD

352 m³

SOORT WOONHUIS	Portiekflat
SOORT BOUW	Bestaande bouw
KAMERS	3

ENERGIELABEL	B
ISOLATIE	Dakisolatie, muurisolatie, vloerisolatie, dubbel glas
VERWARMING	C.v.-ketel
WARM WATER	C.v.-ketel

GARAGE	Inpandig, parkeerkelder, parkeerplaats
--------	--



BIJZONDERHEDEN VAN DE WONING

- Vrij uitzicht aan de voorzijde
- 2 badkamers
- Eigen parkeerplaats en berging
- Actieve en gezonde VvE

WELKOM

Ben je op zoek naar een makelaar in Almelo, Amsterdam, Deventer, Doetinchem, Enschede, Hengelo, Lochem, Winterswijk of Zutphen? Ontdek Thoma Post Makelaars! Wij hebben diverse kantoren in Twente, de Stedendriehoek, Midden-Nederland en in het westen van het land.

Onze makelaars staan voor je klaar

Ons team, bestaande uit meer dan 80 specialisten in ruim 15 verschillende functies staat dagelijks voor je klaar. Onze woningmakelaars en bedrijfs-makelaars helpen je graag bij het zoeken of verkopen van een woning of een bedrijfspand, waarbij wij opvallen door meer marktkennis, meer deskundigheid, meer begeleiding en meer kwaliteit.

Jouw makelaar

Martin van Zetten

Assistent Register Makelaar Taxateur

Tel. 0534 - 34 00 38

Mobiel: 06 - 11 39 83 75

martinvanzetten@thomapost.nl




KIJK EENS ROND IN HET APPARTEMENT

Via de royale entree kom je in de ruime en praktische hal die toegang biedt tot alle vertrekken. De royale woonkamer heeft een fraaie vorm en is heerlijk licht door de grote raampartijen. Tevens staat de woonkamer in open verbinding met de keuken voorzien van nette inbouwkeuken.



Vanuit de woonkamer stap je via de schuifpui ook zo het balkon op: een fijne plek om lekker buiten te zitten en te genieten van het uitzicht.

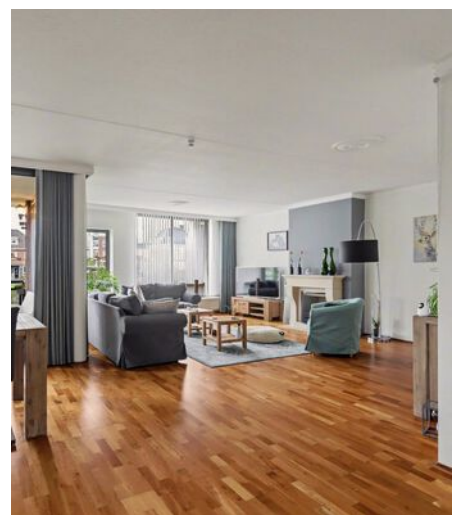





DE KEUKEN

De open keuken staat in directe verbinding met de woonkamer en is voorzien van een nette, tijdloze inbouwkeuken. De opstelling is praktisch en biedt voldoende werk- en kastruimte voor dagelijks gebruik. Dankzij de open indeling blijft het contact met de woonkamer behouden en profiteert de keuken van prettig daglicht.

DE SLAAPKAMERS

Het appartement beschikt over twee comfortabele slaapkamers, beide met een eigen badkamer. De hoofdslaapkamer heeft directe toegang tot de eerste en zeer complete badkamer. De tweede badkamer is eveneens stijlvol afgewerkt en ideaal voor gasten of huisgenoten – een echte luxe!

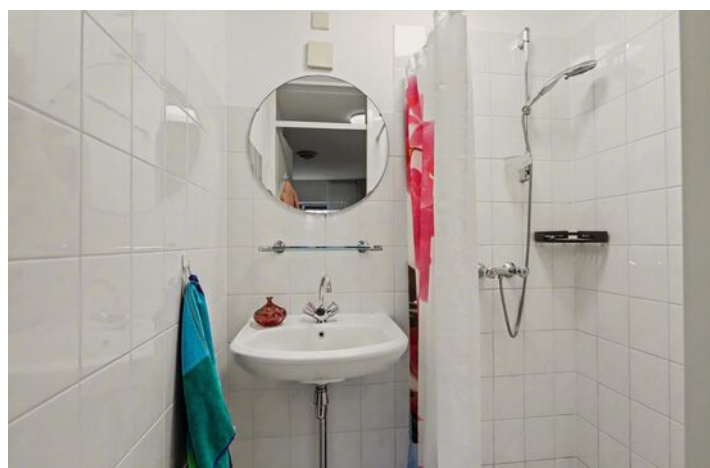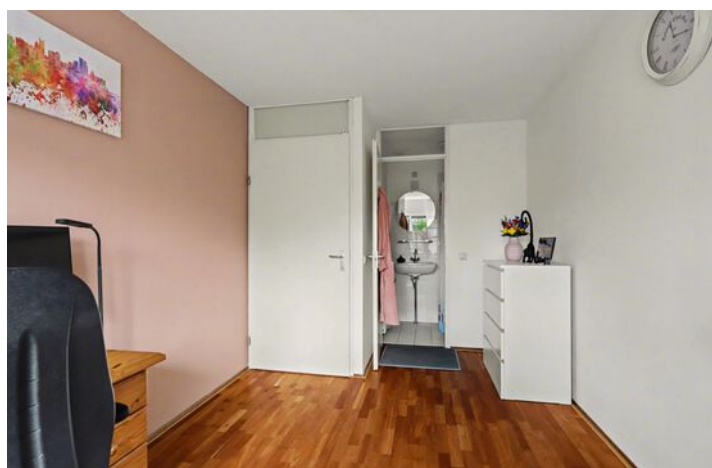



De hoofdslaapkamer die beschikt
over een zeer complete badkamer,
een echt pluspunt!





De badkamer



DE BERGING

Naast een sepeeraat toilet, is er ook een beging aanwezig in het appartement. Hier bevindt zich een kastenwand, plaats voor de wasmachine en droger en tevens de installaties van het appartement.



Met het prachtige uitzicht, kun je hier genieten van de rust.





De parkeerplaats



OVER ENSCHEDE



Een rijke geschiedenis

Enschede kent een rijke geschiedenis en van sommige voormalige fabrieken zijn woningen gecreëerd. In 1964 opende de nieuwe Technische Hogeschool Twente en dit heet nu de Universiteit Twente. Ook staat Enschede bekend om de Grolsch fabriek en het medisch sportcentrum Roessingh.

DE GROOTSTE STAD IN OVERIJSSSEL

Enschede is een stad en gemeente in het oosten van Nederland in Overijssel. De gemeente Enschede telt meer dan 160.000 inwoners met circa 160 verschillende nationaliteiten. Enschede is daarmee de grootste stad in Overijssel.


Rust en
ruimte




Gezellige terrasjes



PLATTEGROND

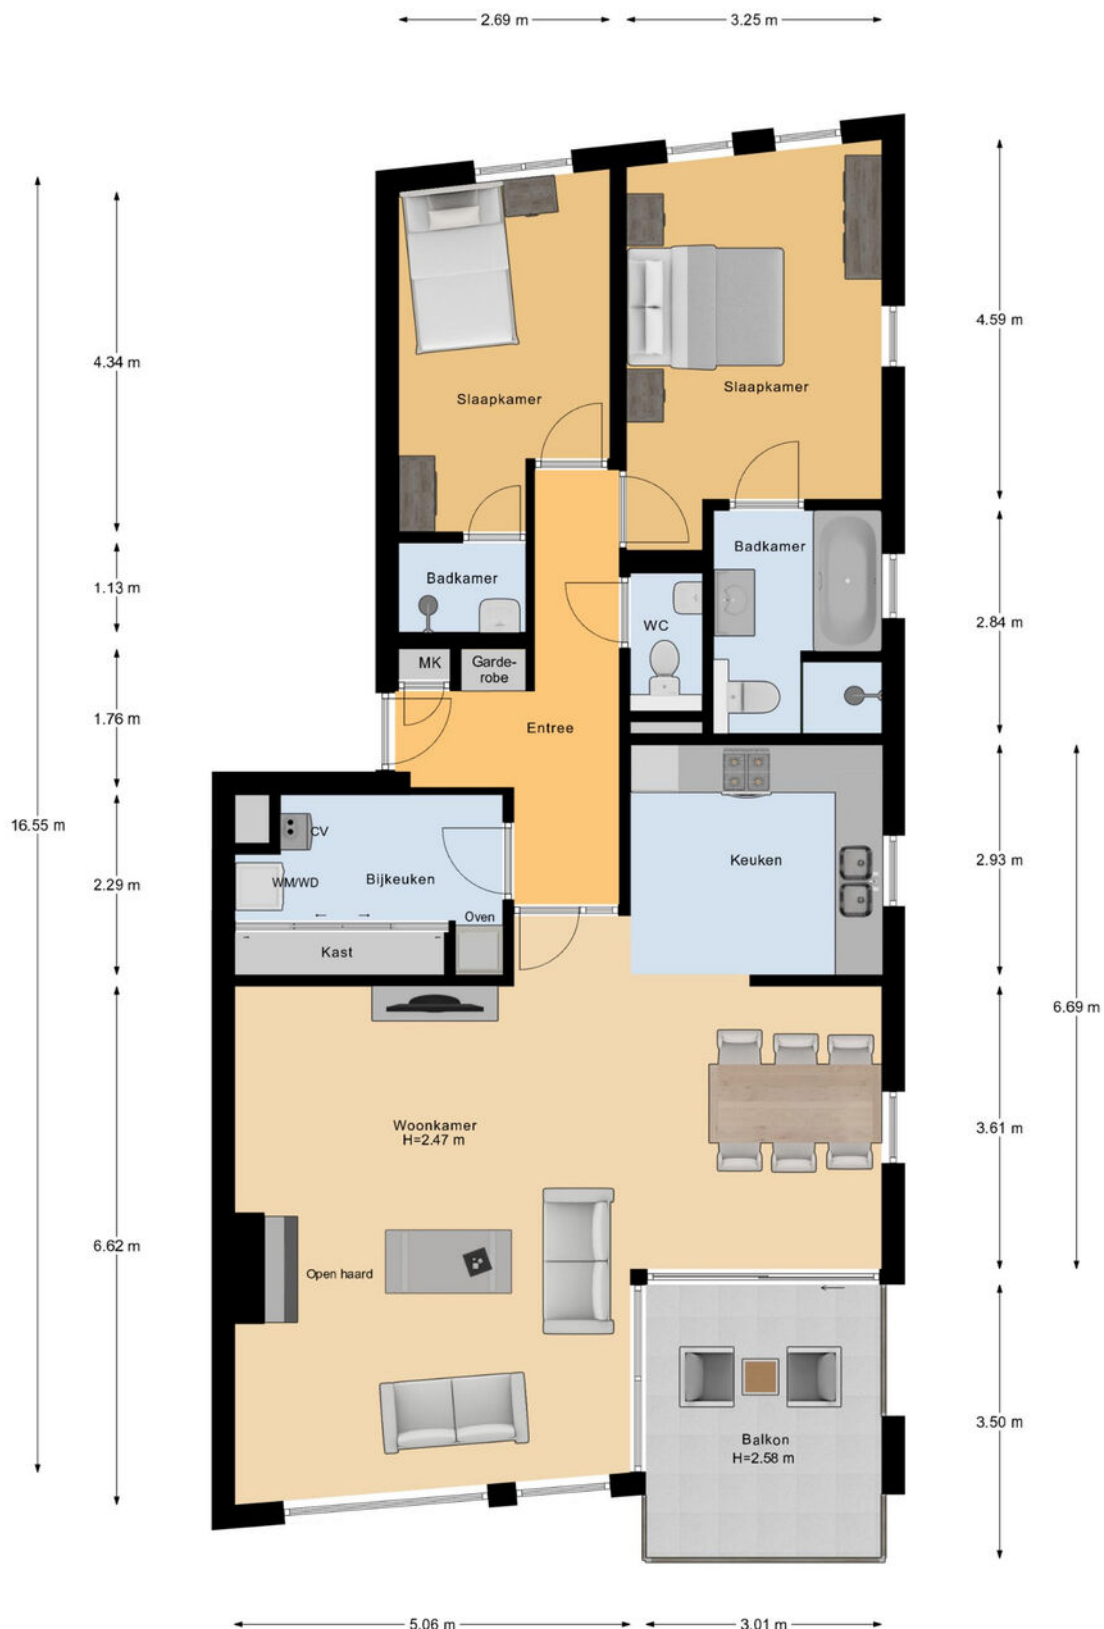


PLATTEGROND

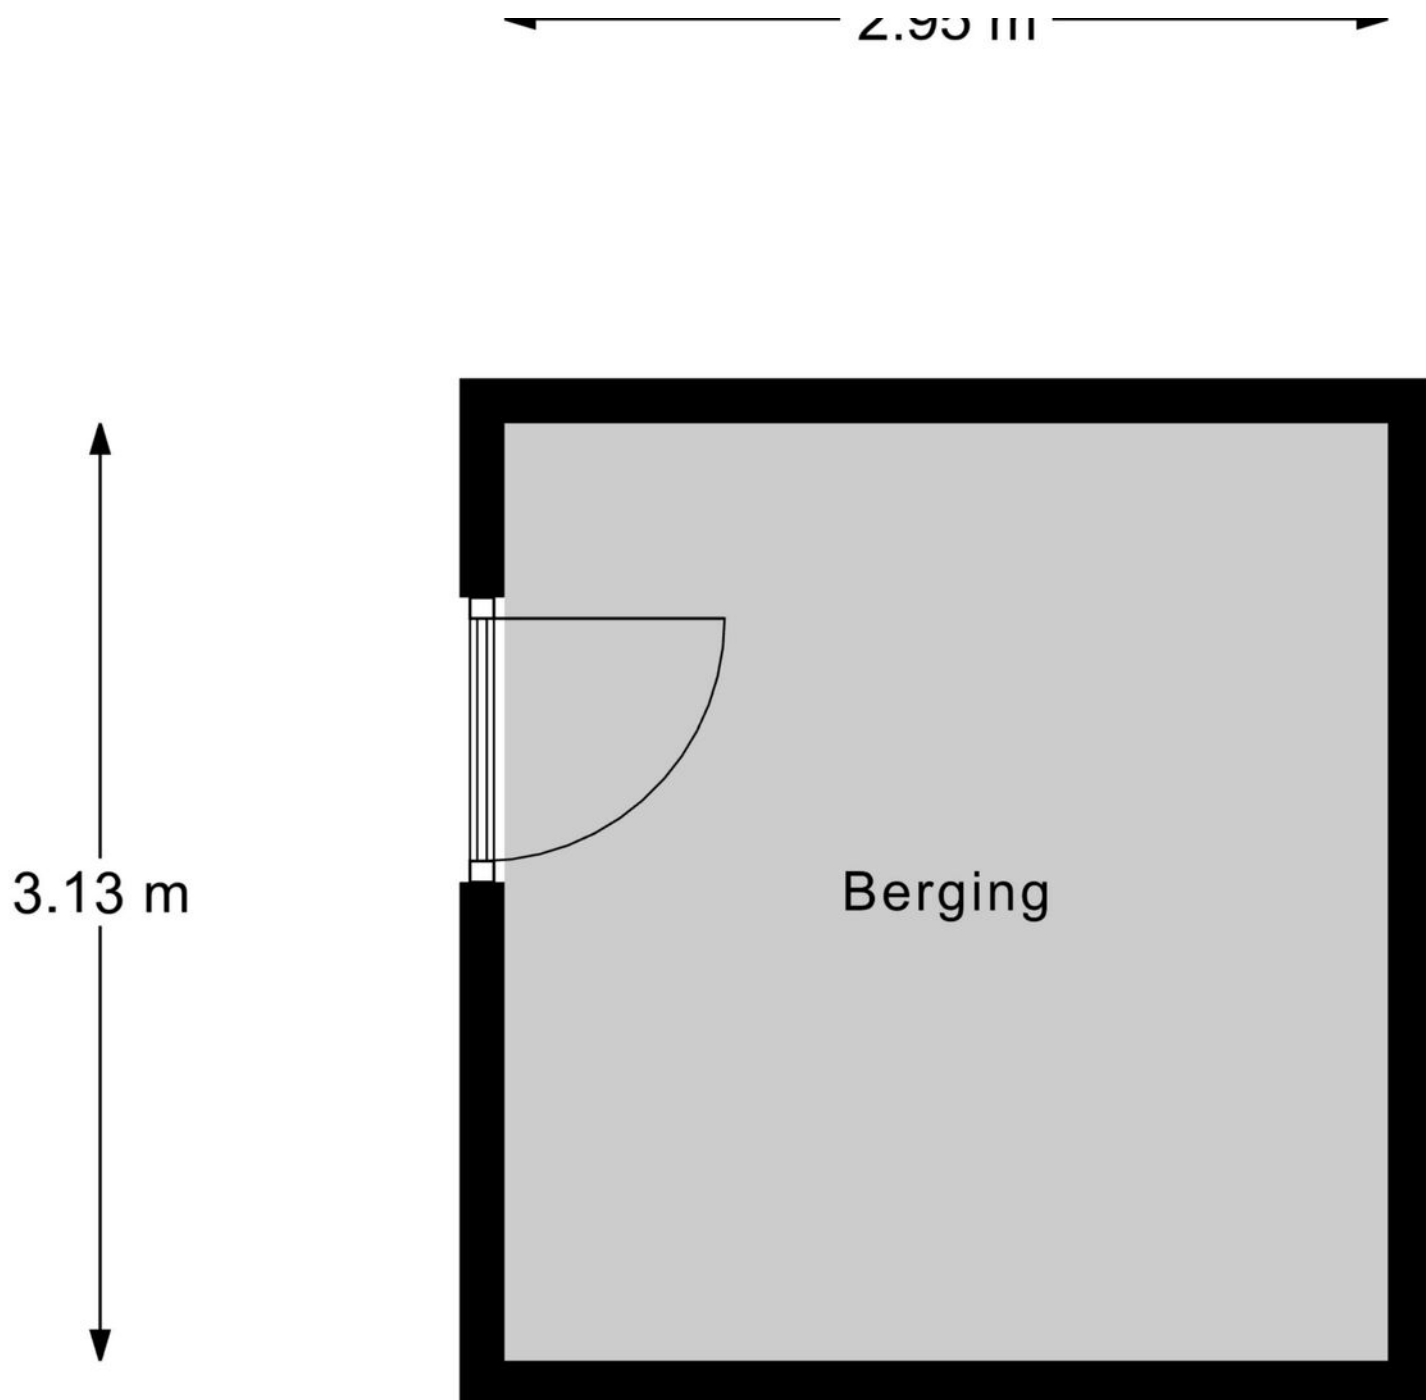

Bergina

PLATTEGROND

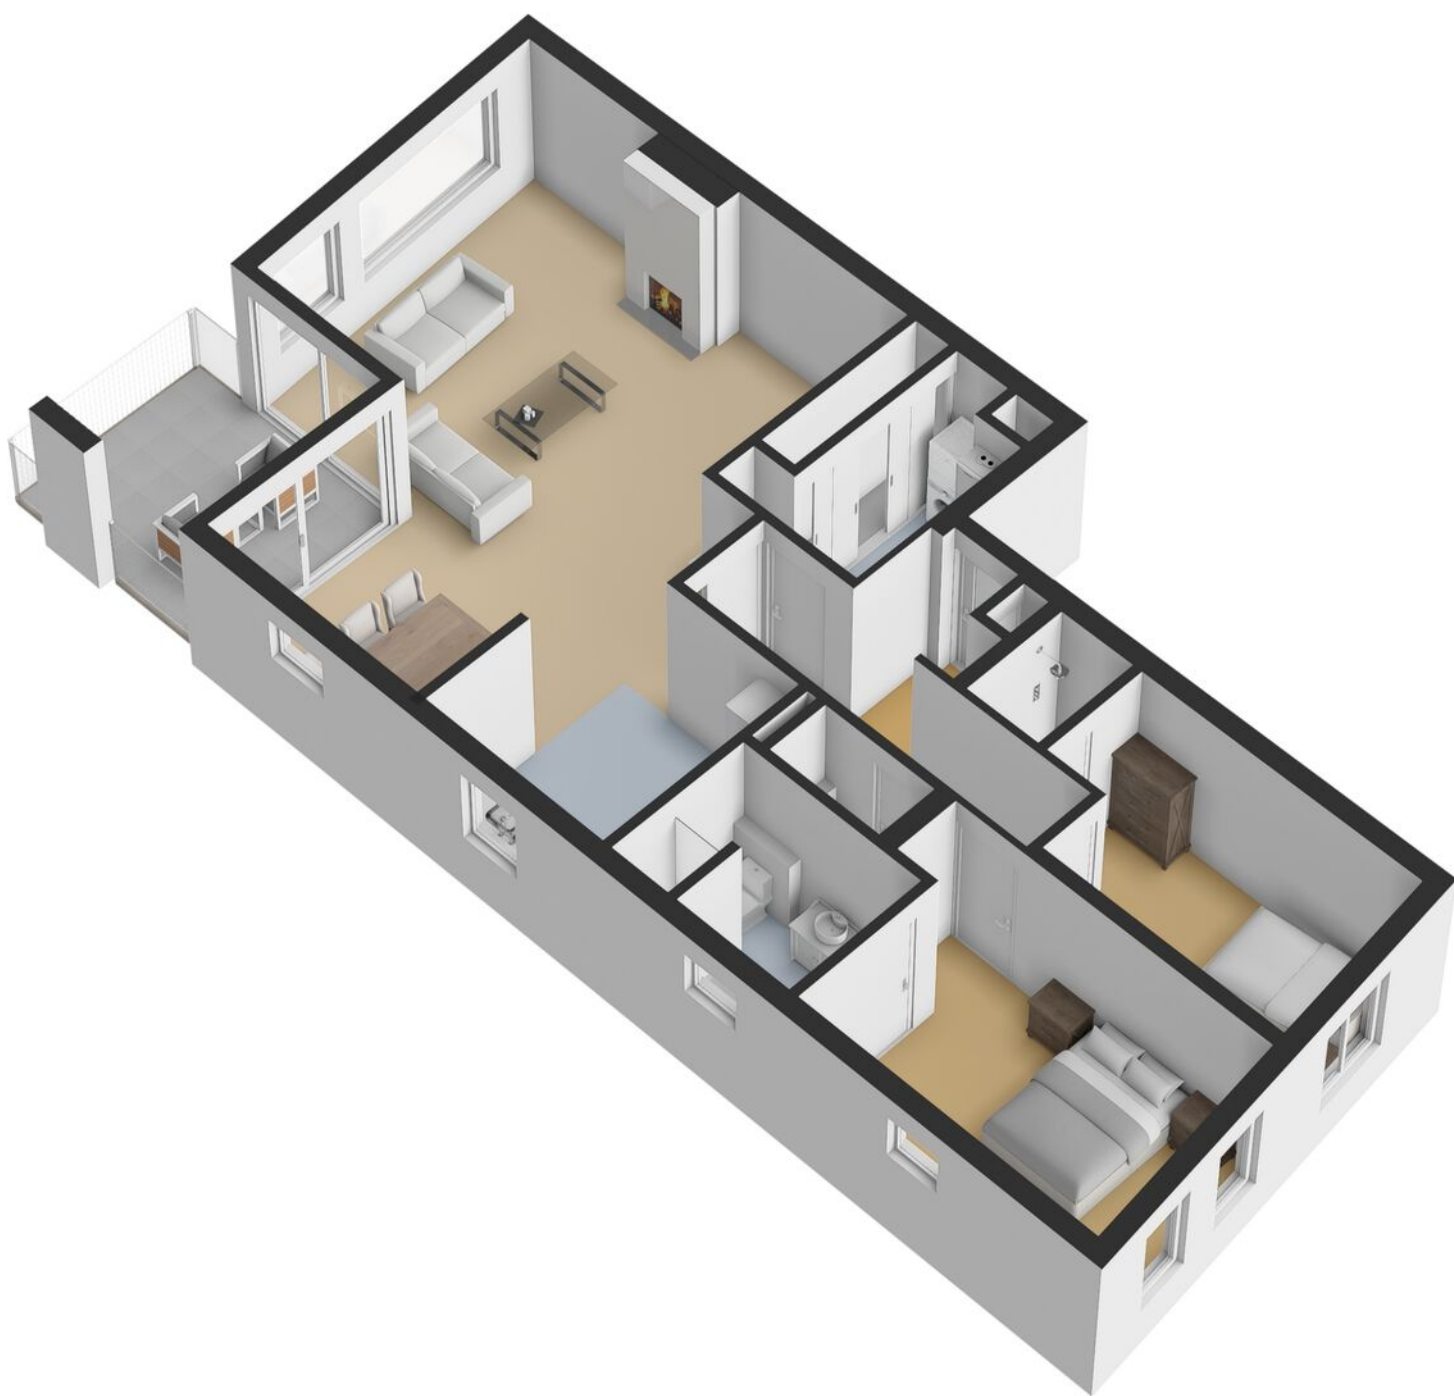

KADASTRALE KAART

Kadastrale kaart

Uw referentie: ---



12345	Deze kaart is noordgericht	Schaal 1: 1000	
25	Perceelnummer	Kadastrale gemeente Enschede	
—	Huisnummer	Sectie C	
—	Vastgestelde kadastrale grens	Perceel 6754	
—	Voorlopige kadastrale grens		
—	Administratieve kadastrale grens		
—	Bebouwing		

Aan dit uittreksel kunnen geen betrouwbare maten worden ontleend.
De Dienst voor het kadaster en de openbare registers behoudt zich de intellectuele eigendomsrechten voor, waaronder het auteursrecht en het databankenrecht.

Voor een eensluidend uittreksel, geleverd op 7 januari 2026
De bewaarder van het kadaster en de openbare registers

OVER ONS

Wonen, werken, leven!

Dit omvat in grote lijnen waar onze dienstverlening al jaren om draait. Samen met onze opdrachtgevers zoeken we altijd naar de beste ruimte om te wonen, werken en leven. Een plek waar we een groot deel van ons leven vertoeven. Daar waar we succesvol kunnen ondernemen of juist inspirerend kunnen werken. Een plek waar we ons zelf kunnen zijn, ons goed en bovenal thuis voelen.

Je vindt onze negen woningmakelaarskantoren in Almelo, Amsterdam, Deventer, Doetinchem, Enschede, Hengelo, Lochem, Winterswijk en Zutphen. Daarnaast zijn we actief in de bedrijfsmakelaardij in de regio's Twente, Achterhoek en Stedendriehoek en hebben we een overkoepelende taxatieafdeling en hypotheekafdeling. En alles is erop gericht om jou volledig te ontzorgen.

*We helpen je
graag verder!*



THOMA POST **HYPOTHEKEN**

Advies dat nooit stopt.



Wij als Thoma Post Hypotheken adviseren niet vanuit de uitgangspunten van de bank, maar juist vanuit jouw wensen en mogelijkheden. Met een ruime keuze in hypotheekverstrekkers vinden wij altijd de juiste deal.

Niet alleen op het gebied van rente, maar ook op het gebied van voorwaarden. Wij vergelijken daarbij een groot aantal aanbieders, waaronder ook jouw eigen bank. Met ervaren en gediplomeerde hypotheekadviseurs voorzien wij je van een goed advies, afgestemd op jouw specifieke en persoonlijke situatie.



Ben je benieuwd naar de mogelijkheden? Wij kunnen je snel helpen!

Wij nodigen je graag uit voor een vrijblijvend hypotheekgesprek. Scan de **QR-code** hiernaast om meteen een afspraak aan te vragen of neem contact met ons op via **085 - 203 0143**, dan plannen wij graag een afspraak voor je in.



PLAN EEN
AFSPRAAK

Team Hypotheken


Romin, Marvin, Stefan en Elisabeth



STAPPENPLAN

Op weg naar een advies op maat

Wij staan je graag bij gedurende het hele hypotheekproces en geven je de extra persoonlijke aandacht die jij verdient!

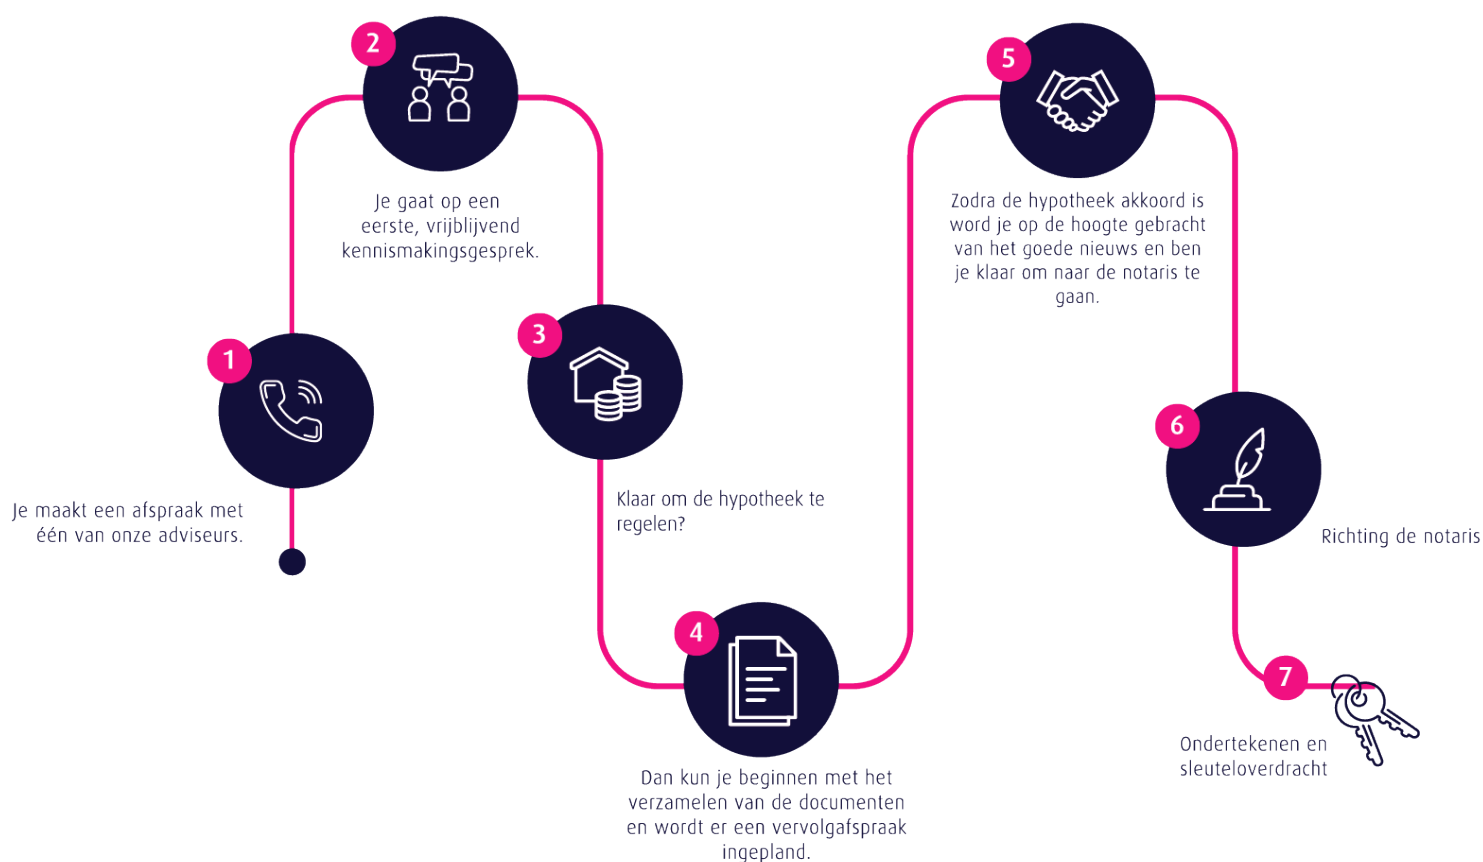

Persoonlijk

Extra persoonlijke aandacht

Flexibel

In meedenken en tijd vrij maken voor jou

Onafhankelijk

En daardoor altijd het beste advies

Ruime keuze

Groot aantal hypotheekverstrekkers

Verduurzaming

Zowel met de hypotheek als de uitvoering kunnen wij je helpen.

 **Thoma Post Hypotheken**

 085 - 203 0143

 hypotheken@thomapost.nl

*Advies dat
nooit stopt*



Gratis waardebepaling? Doe een waardecheck bij Thoma Post Makelaars!

Overweeg je om je huis te gaan verkopen en ben je benieuwd hoeveel je huis waard is in de huidige markt? Maak kennis met de specialisten van Thoma Post Makelaars! Vanuit diverse kantoren actief in de Achterhoek, de Stedendriehoek en Twente.



 **Thoma Post Makelaars**
 0534 34 00 38
 enschede@thomapost.nl

 ThomaPostMakelaars/
 @Thomapost.nl
 Thoma Post Makelaars

Prinsestraat 3
7513 AM Enschede
thomapost.nl