



Vraagprijs:
€ 600.000 K.K.

In De Neerakker 72

HEYTHUYSEN

+31475202005
info@reuversmakelaardij.nl
reuversmakelaardij.nl



Reuvers
MAKELAARDIJ

Kenmerken

Overdracht

Vraagprijs € 600.000,- k.k.

Aanvaarding In overleg

Bouw

Type object Woonhuis, eengezinswoning, vrijstaande woning

Soort bouw Bestaande bouw

Bouwperiode 1990

Dakbedekking Dakpannen

Type dak Zadeldak

Keurmerken Energie prestatie advies

Isolatievormen Dakisolatie
Muurisolatie
Vloerisolatie

Oppervlaktes en inhoud

Perceeloppervlakte 521 m²

Gebruiksoppervlakte wonen 151 m²

Inhoud 575 m³

Oppervlakte overige inpandige ruimten 18 m²

Oppervlakte externe bergruimte 11 m²

Oppervlakte gebouwgebonden buitenruimte 27 m²

Indeling

Aantal bouwlagen 3

Aantal kamers 5 (waarvan 4 slaapkamers)

Aantal badkamers 1

Energieverbruik

Energielabel B

CV ketel

CV ketel Nefit HR

Warmtebron Gas

Bouwjaar 2022

Combiketel Ja

Kenmerken

Eigendom	Eigendom
Uitrusting	
Aantal parkeerplaatsen	2
Warm water	CV-ketel
Verwarmingssysteem	Airconditioning Centrale verwarming Vloerverwarming (gedeeltelijk)
Heeft airco	Ja
Heeft kabel-tv	Ja
Glasvezelaansluiting aanwezig	Ja
Beschikt over een internetverbinding	Ja
Heeft schuur/berging	Ja
Heeft ventilatie	Ja
Kadastrale gegevens	
Eigendom	Eigen grond



Kenmerken

Woonoppervlakte

151m²

Perceeloppervlakte

521m²

Inhoud

575m³

Energie label

B



Omschrijving

Op rustige woonlocatie in Heythuysen staat deze goed onderhouden VRIJSTAANDE WONING met praktische indeling te koop! De woning beschikt over maar liefst 4 slaapvertrekken, biedt veel ruimte en licht en is gelegen op een royaal perceel van 521m². Heb jij interesse lees dan snel verder...

Bij binnenkomst valt direct de prettige sfeer en ruimte op. De entree/hal is voorzien van een garderobe, toilet met fonteintje, meterkast met glasvezel en geeft toegang tot zowel de woonkamer alsmede de inpandige garage/berging. De begane grond is afgewerkt met een keramische vloer met comfortabele vloerverwarming, wat zorgt voor extra wooncomfort. De woonkamer biedt volop ruimte voor een gezellige zithoek en een grote eettafel. Dankzij de grote raampartijen en schuifpui naar de achtertuin geniet je hier van veel natuurlijk licht en een fijne verbinding met het buitenleven. Aansluitend bevindt zich de open keuken in hoekopstelling uitgevoerd met diverse inbouwapparatuur. Via de hal is

in pandige de garage/berging te bereiken waar zich de cv-opstelling (Nefit van 2022) bevindt alsook de witgoedaansluitingen. Deze ruimte is ideaal als hobby-/ fitnessruimte of de doe-het-zelvers, maar je kunt er ook gewoon je fietsen/motoren plaatsen of zelfs een kantoor aan huis realiseren. Via een vaste trap bereik je de eerste verdieping met hieraan gelegen vier slaapvertrekken, allen prettig van formaat en geschikt voor uiteenlopende woonwensen. De SUPER-DE-LUXE tijdloze badkamer is in 2020 geplaatst en beschikt over o.a. over een inloop(regen)douche, dubbel wastafelmeubel met spiegelwand, 2e toilet, elektrische designradiator en mechanische afzuiging. De ruime overloop zorgt voor een open en prettige verbinding tussen de vertrekken en dus ideaal voor het grote gezin. Via een vlizotrap is de tweede verdieping bereikbaar met een ruime bergzolder, ideaal voor opslag van spullen. De geheel omsloten tuin is verzorgd en sfeervol aangelegd en biedt volop privacy. Dankzij het overdekte terras is het hier het hele jaar door prettig vertoeven. De tuin



Indeling & bijzonderheden

een eigen achterom en een houten tuinhuis, ideaal voor extra opslag van tuinmeubilair en gereedschap. Een fijne buitenruimte waar rust en comfort samenkomen en alle voorzieningen die het dorp Heythuysen rijk is op loopafstand gelegen. Verder beschikt deze woning over een eigen oprit met parkeergelegenheid voor maar liefst twee auto's op eigen terrein en is er op de straat voldoende parkeergelegenheid aanwezig.

Ben jij na het zien van deze foto's enthousiast geworden en wil jij de gezellige sfeer van deze woning beproeven?! Wacht niet langer en plan je bezichtigingsafspraak in. Onze makelaar laat het je heel graag zien!

Indeling

Begane grond: ruime ontvangsthal met garderobe – toilet met fonteintje – meterkast – L- vormige eet-/ woonkamer - open keuken en inpandige garage met twee openslaande garagedeuren.

Eerste verdieping: overloop – vier slaapvertrekken en fantastische badkamer.

Tweede verdieping: vlizotrap met ruime bergzolder.

Tuin: heerlijke terrasoverkapping – graszode - plantenborders met diverse aanplant – bomen – tuinhuis - eigen achterom en ook een keurig verzorgde voortuin met een extra brede oprit.

Bijzonderheden:


- Definitief energielabel B, registratienummer 539920952 en geldig tot 25-06-2030;
- Cv ketel merk Nefit van 2022 en betreft eigendom;
- De keuken is v.v. navolgende inbouwapparatuur koelkast, vaatwasser (2024), inductie kookplaat, afzuigkap, combi magnetron en drie praktische muurkasten met voldoende opbergruimte;
- Uitgebreide meterkast en glasvezelaansluiting aanwezig;
- Praktische bijkeuken/ garage/ hobbyruimte;
- 12x zonnepanelen geplaatst in 2020 en betreft eigendom;

- Keramische vloer met vloerverwarming op de begane grond m.u.v. de garage;
- LUXE badkamer vernieuwd in 2020, v.v. inloop(regen)douche, dubbel wastafelmeubel met spiegelwand, elektrische design radiator en tweede toilet;
- Mede gezien het aantal slaapkamers en heerlijke leefruimte een ideale (gezins-)woning bij uitstek en geheel naar eigen wens te moderniseren, waarbij er een fantastische basis is gelegd gezien het feit dat deze woning met zorg, aandacht en liefde is bewoond door de eerste en enige eigenaars;
- Eigen oprit met parkeergelegenheid voor twee auto's op eigen terrein;
- Rustige woonomgeving geschikt voor jong en oud;
- Centrale ligging t.o.v. het dorp, speelveldje, basisschool, zwembad en de vele winkels die Heythuysen rijk is etc. op loopafstand;
- Deze woning is eventueel op korte termijn te aanvaarden;
- Alle maten, plattegronden zijn indicatief, waaraan verder geen rechten ontleend kunnen worden;
- Ter bescherming van de belangen van zowel koper als verkoper, wordt uitdrukkelijk gesteld dat een koopovereenkomst met betrekking tot deze onroerende zaak eerst dan tot stand komt nadat koper en verkoper de koopovereenkomst hebben getekend ("schriftelijkheidsvereiste");
- De termijn die wordt opgenomen voor eventuele (overeengekomen) ontbindende voorwaarden (financiering) is in de regel 6 weken na het sluiten van mondelinge overeenkomst;
- De waarborgsom/bankgarantie is 10% van de koopsom. De koper dient deze 2 weken ná het vervallen van de ontbindende voorwaarden bij de desbetreffende notaris te deponeren;
- Koper is te allen tijde gerechtigd voor eigen rekening een bouwkundige keuring te (laten) verrichten dan wel andere adviseurs te raadplegen teneinde een goed inzicht te verkrijgen over de staat van onderhoud.







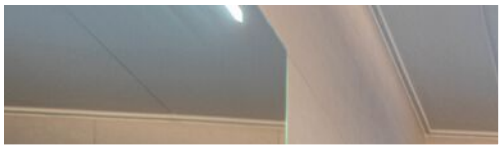



















Rijksoverheid


Energie label woning

In de Neerakker 72

6093JG Heythuysen

BAG-ID: 1640010000001718

Veel besparingsmogelijkheden

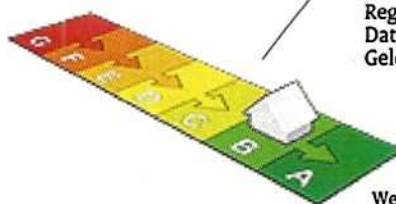

Energie label B

Registratienummer 857260730
Datum van registratie 25-06-2020
Geldig tot 25-06-2030

Weinig besparingsmogelijkheden

Overzicht woningkenmerken

1.	Woningtype	Vrijstaande woning
	Bouwperiode	1988 t/m 1991
	Woonoppervlakte	>140 m ²
2.	Glas woonruimte(s)	Dubbel glas
	Glas slaapruimte(s)	Dubbel glas
3.	Gevelisolatie	Gevel niet extra geïsoleerd
4.	Dakisolatie	Dak niet extra geïsoleerd
5.	Vloerisolatie	Vloer extra geïsoleerd
6.	Verwarming	Individuele CV-ketel, geïnstalleerd in of na 1998
7.	Aparte warmtapwatervoorziening	Geen apart toestel
8.	Zonne-energie	20,5 m ² zonnepanelen en geen zonneboiler
9.	Ventilatie	Mechanische afzuiging



Wilt u besparen op uw energierekening? Overweeg dan de volgende mogelijke maatregelen:

Een zonneboiler voor het verwarmen van uw tapwater

(Extra) isolatie van uw dak

(Extra) isolatie van uw buitenmuren

HR++ glas in de woonruimte(s)

HR++ glas in de slaapruimte(s)

Als de besparingsmogelijkheden HR107-ketel, HR107-combiketel en/of warmtepomp tegelijk op uw energielabel verschijnen, dan is slechts één van deze maatregelen zinvol om uit te voeren. U kunt hieruit dus een keuze maken.

Goedgekeurd door:

Naam Ruud Boonen
Examnummer 232548
KvK nummer 63114291

Afgegeven conform de regeling energieprestatie gebouwen, welke onderdeel is van de Europese richtlijn EPBD

Dit energielabel is afgegeven door Rijksdienst voor Ondernemend Nederland.


Dit energielabel kunt u altijd verifiëren op www.energielabelvoorwoningen.nl of www.energielabel.nl/woningen/zoek-je-energielabel/.

Disclaimer

Dit energielabel bevat maatregelen om de energieprestatie van uw woning te verbeteren. De maatregelen die op dit energielabel genoemd worden zijn maatregelen die op dit moment kosteneffectief zijn of dit naar verwachting binnen de geldigheidsduur van het energielabel worden, gebaseerd op een gemiddeld energiegebruik van de woning.

Als uw gebruik afwijkt van het gemiddeld gebruik kunnen de terugverdientijden zoals vermeld op dit energielabel afwijken.


Plattegrond

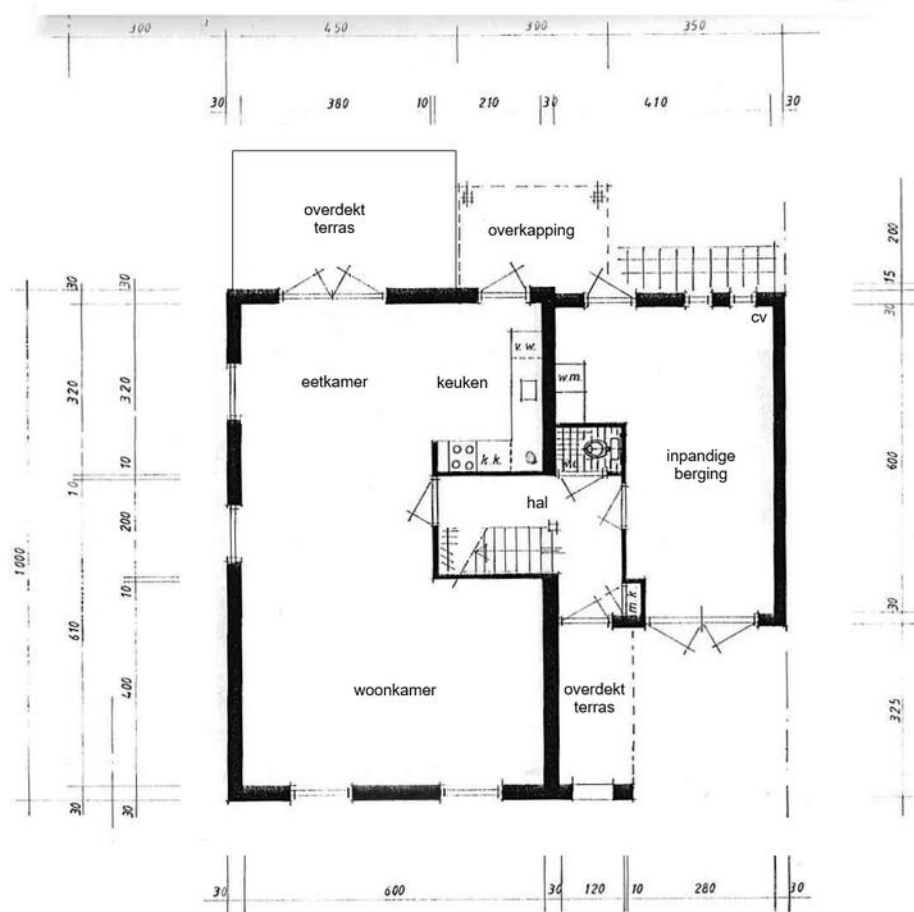

Begane grond

Alle plattegronden dienen ter illustratie waaraan geen rechten ontleend kunnen worden.

Plattegrond

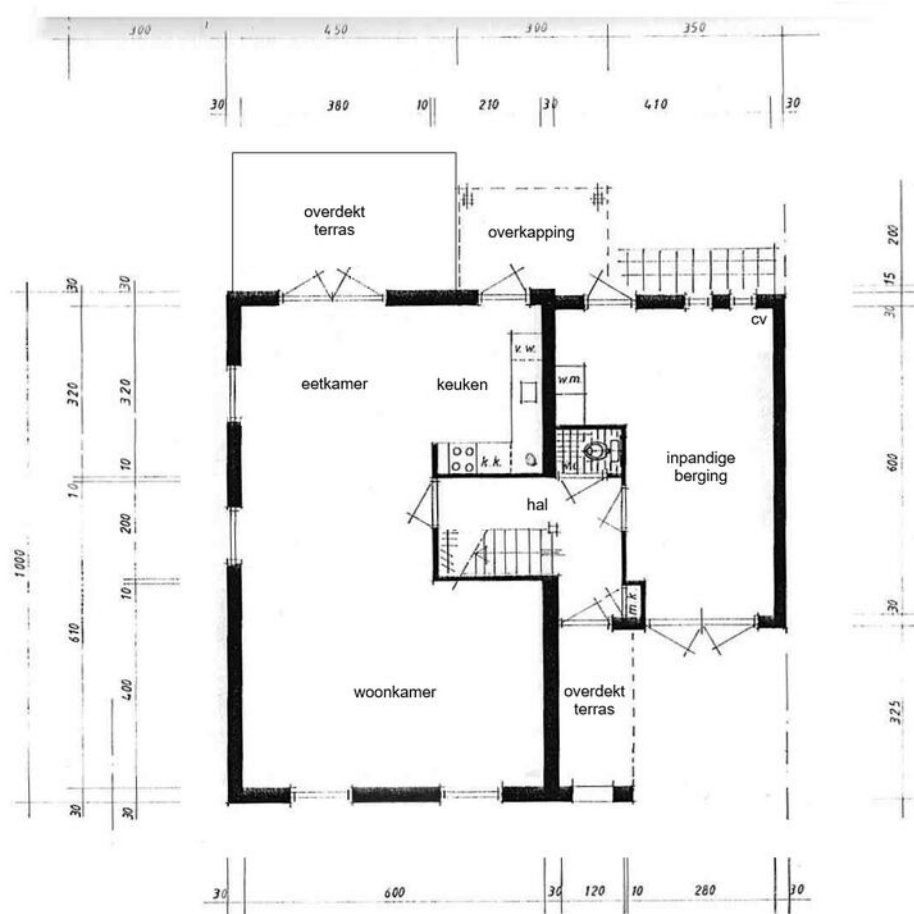

Begane grond

Alle plattegronden dienen ter illustratie waaraan geen rechten ontleend kunnen worden.

LIJST VAN ZAKEN BEHORENDE BIJ:

OPDRACHT TOT DIENSTVERLENING BIJ VERKOOP / KOOPOVEREENKOMST

betreffende het perceel: *In de Neerakker 72 - Heythuysen*

Voor de onderstaande zaken -ongeacht of deze roerend dan wel onroerend zijn- geldt dat ze soms wel en soms niet in de woning achterblijven. Wilt u aangeven wat in uw situatie het geval is?

ZAKEN	blijft achter	gaat mee	kan worden/ is overgenomen	n.v.t.
- tuinaanleg/(sier-) bestrating/ beplanting/ erfafscheiding	☒	☐	☐	☐
- buitenverlichting	☒	☐	☐	☐
- tuinhuisje / buitenberging	☒	☐	☐	☒
- broeikas	☐	☐	☐	☒
- vlaggenmast	☐	☐	☐	☒
- voet droogmolen	☐	☐	☐	☒
- antenne	☐	☐	☐	☒
- brievenbus	☐	☐	☒	☐
- (voordeur)bel	☒	☐	☐	☐
- veiligheidssloten	☒	☐	☐	☐
- alarminstallatie	☐	☐	☐	☒
- rolluiken/ zonwering buiten	☐	☐	☐	☒
- zonwering binnen (zolder)	☐	☐	☒	☐
- gordijnrails	☐	☐	☒	☐
- gordijnen	☐	☐	☒	☐
- vitrages	☐	☐	☒	☐
- losse horren / rolhorren	☐	☐	☒	☐
- rolgordijnen	☐	☐	☒	☐
- vloerbedekking	☒	☐	☐	☐
- laminaatvloeren	☒	☐	☐	☐
- tegelvloeren	☒	☐	☐	☐
-	☐	☐	☐	☐
- warmwatervoorziening, te weten:				
- <i>c.v. ketel</i>	☒	☐	☐	☐
-	☐	☐	☐	☒
- c.v. met toebehoren	☒	☐	☐	☐
- klokthermostaat	☒	☐	☐	☐
-	☐	☐	☐	☒
- (voorzet) openhaard met toebehoren, te weten:				
-	☐	☐	☐	☒
-	☐	☐	☐	☒
-	☐	☐	☐	☒
- kachels	☐	☐	☐	☒
- isolatievoorzieningen (voorzetramen, radiatorfolie etc.) te weten:				
-	☐	☐	☐	☒
-	☐	☐	☐	☒
-	☐	☐	☐	☒
- keukenblok met bovenkasten inclusief verlichting	☒	☐	☐	☐

ZAKEN	blijft achter	gaat mee	kan worden/ is overgenomen	n.v.t.
- keuken (inbouw)apparatuur, te weten:				
- vaatwasser <i>keramisch</i>	☒	☐	☐	☐
- inductie gas kookplaat en afzuigkap	☒	☐	☐	☐
- combi-magnetron <i>oven</i>	☒	☐	☐	☐ <i>not.</i>
- koelkast	☒	☐	☐	☐
- diepvries	☐	☐	☐	☒
- inbouwverlichting/ dimmers, te weten:				
- spots	☒	☐	☐	☐
-	☐	☐	☐	☒
- opbouwverlichting	☐	☐	☐	☒
-	☐	☐	☐	☒
-	☐	☐	☐	☒
- kasten	☐	☐	☐	☒
- spiegelwanden	☐	☐	☐	☒
- losse kasten, boeken-, legplanken	☐	☐	☒	☐
- wastafels met accessoires	☒	☐	☐	☐
- toiletaccessoires (toiletrolhouder, toiletbril, spiegel etc.)	☒	☐	☐	☐
- kastje onder en langs de vaste wastafel	☒	☐	☐	☐
-	☐	☐	☐	☒
- badkameraccessoires (planchet, spiegel, kranen, douchescherm etc.)	☒	☐	☐	☐
- sauna met toebehoren, te weten:	☐	☐	☐	☒
- zonnepanelen	☒	☐	☐	☒
-	☐	☐	☐	☒
- veiligheidsschakelaar wasautomaat	☐	☐	☐	☒
- (huis)telefoon toestellen	☐	☐	☒	☐
-	☐	☐	☐	☒
-	☐	☐	☐	☒
-	☐	☐	☐	☒
- Zaken die geen eigendom van de verkoper zijn maar waarvan eventuele leasecontracten, huurkoopcontracten of huurcontracten zijn over te nemen (keukens, openhaarden, c.v.-ketels, boilers, geisers):				
-	☐	☐	☐	☒
-	☐	☐	☐	☒
-	☐	☐	☐	☒
- bijzondere opmerkingen:				
- <i>12x20mepanelen + omvormer</i>	☐	☐	☐	☒
-	☐	☐	☐	☐
-	☐	☐	☐	☐
-	☐	☐	☐	☐
-	☐	☐	☐	☐

VRAGENLIJST
voor de verkoop van een onroerende zaak

Deze vragenlijst is samengesteld, omdat bij het kopen en verkopen van een huis (een onroerende zaak) de koper verplicht is vragen te stellen over het huis dat hij wil kopen. Als verkoper bent u verplicht zo volledig en uitvoerig mogelijk de juiste informatie te verstrekken over de staat van uw huis.

Ook voor eventuele lasten en beperkingen, zoals een hypotheek of erfdienstbaarheid van het huis, moet u voortaan informatie verstrekken. Dit is uw risico. Indien u bewust informatie over uw huis achterhoudt, kunt u als verkoper aansprakelijk worden gesteld.

Om dit zoveel mogelijk te voorkomen en u bovendien te helpen bij het verzamelen van informatie over het huis, is deze vragenlijst samengesteld. Vul daarom deze lijst zo volledig mogelijk en naar waarheid in. Heeft u nog vragen, neem dan contact op met ons. Stuur de ingevulde lijst vervolgens naar info@reuversmakelaardij.nl, want: voorkomen is beter dan genezen!

Tenslotte is een makelaar van Reuvers Makelaardij B.V. als deskundige in onroerende zaken bij uitstek de aangewezen persoon voor de voorbereiding, begeleiding, advisering en vastlegging van de aan- of verkoop van een huis.

Vragenlijst voor de verkoop van een onroerende zaak

Indien u dat nodig vindt, kunt u nadere informatie geven aan het einde van deze vragenlijst of bij de tekst. Als u twijfelt over de juiste beantwoording of als u een vraag niet begrijpt, zet dan een vraagteken bij de vraag en neem zo snel mogelijk contact op met uw Makelaar.

1. Deze vragenlijst heeft betrekking op het appartement/perceel

Adres: In de Neerakker 72
Postcode/Plaats: 6093 JG Heythuysen
Bouwjaar: 1990

2. Aankoop

Op welke datum heeft u het appartement/perceel in eigendom gekregen? 31-10-1991
Bij welke notaris heeft deze eigendomsoverdracht plaatsgevonden (naam, adres, plaats en tel.nr.)?

Notaris Rooden
Heythuysen

3. Erfpacht, vruchtgebruik, erfdienstbaarheden, opstal, overige rechten en verplichtingen

Rusten er zover u weet rechten op het pand, zoals erfpacht, opstalrecht, vruchtgebruik, erfdienstbaarheden, kwalitatieve rechten of verplichtingen, kettingbedingen, voorkeursrechten, optierechten, rechten van wederinkoop, huurkoop, concurrentiebedingen, etc.?

~~JA~~ / NEE

Zo ja, welke?

Indien er sprake is van erfpacht of opstalrecht, hoe hoog is de canon per jaar? €

Per welke datum kan de canon worden aangepast?

Is deze eeuwigdurend of is er een einddatum bekend? Einddatum:

Is de erfpacht afgekocht?

~~JA~~ / NEE

Zo ja, tot welke datum?

Bestaat de mogelijkheid de erfpachtgrond in eigendom te verkrijgen?

~~JA~~ / NEE

Zo ja, voor welk bedrag? €

4. Andere overeenkomsten

Zijn er nog andere eventueel aanvullende notariële of onderhandse aktes opgesteld van het pand nadat u het in eigendom heeft gekregen?

~~JA~~ / NEE

Zo ja, welke?

Of is dat eventueel het geval met één van de aangrenzende percelen?

~~JA~~ / NEE

(Hierbij kunt u denken aan afspraken/regelingen m.b.t. het gebruik en/of onderhoud van een poort, tuin, schuur, erfafscheiding, garage of (mondelinge) overeenkomsten met meerdere burens, toezeggingen.)

Zo ja, welke zijn dat?

5. Publiekrechtelijke beperkingen

Is er sprake van de Wet voorkeursrecht gemeenten, ruilverkaveling en/of onteigening?

~~JA~~ / NEE

Zo ja, waarvan?

6. Grens met uw burens

Is een gedeelte van uw pand, schuur, garage of schutting gebouwd op grond van de burens of andersom?

~~JA~~ / NEE

Zo ja, welk?

7. Kadastrale grenzen

Zijn er volgens u afwijkingen v.w.b. de huidige terreinafscheidingen t.o.v. de kadastrale eigendomsgrenzen?

~~JA~~ / NEE

Zo ja, waaruit bestaat die afwijking?

8. Verhuur

Is het appartement/perceel/de grond geheel of gedeeltelijk aan anderen in gebruik gegeven of verhuurd?

~~JA~~ / NEE

Zo ja:

- Is er een huurcontract?

JA / NEE

- Welk gedeelte is verhuurd?

- Indien er delen zijn die onder gezamenlijk gebruik vallen, welke zijn dit?

- Welke zaken zijn van de huurder en mag/moet hij verwijderen bij ontruiming (bijv. verlichting, geiser, vloerbedekking, keuken, etc.)?

- Heeft de huurder een waarborgsom gestort?

JA / NEE

- Zo ja, hoeveel? €

- Heeft u nog andere afspraken met de huurder(s) gemaakt?

JA / NEE

- Zo ja, welke?

9. Procedures

Zijn er over het pand procedures gaande bij de huurcommissie, rechter of een andere instantie (bijv. onteigening)?

~~JA~~ / NEE

Zo ja, welke?

10. Lidmaatschapsrecht van Vereniging van Eigenaren of Coöperatieve Vereniging

(Indien uw pand geen appartement is, kunt u deze vraag overslaan.)

Wie is de administrateur of secretaris-penningmeester van de vereniging (naam, adres en tel.nr.)?

Wat zijn thans de maandelijkse betalingen aan de V.v.E./Coöperatieve Vereniging? €

JA / NEE

Zijn bij dit bedrag voorschotkosten van bijv. water en/of stookkosten inbegrepen?

Zo ja, welke?

Is er een opstalverzekering inbegrepen in de bijdrage V.v.E.?

JA / NEE

Is er een glasverzekering inbegrepen in de bijdrage V.v.E.?

JA / NEE

Zijn alle aan de V.v.E./Coöperatieve Vereniging verschuldigde bedragen betaald?

JA / NEE

Wat zijn de evt. schulden of exploitatiekosten van de vereniging? €

Zijn er afspraken gemaakt over vernieuwing, onderhoud of zijn er andere besluiten van de V.v.E. of Coöperatieve Vereniging die voor de koper van belang kunnen zijn?

JA / NEE

Zo ja, welke?

Wordt er voor het geplande toekomstig onderhoud een extra bijdrage gevraagd?

JA / NEE

Zo ja, hoeveel? €

Wordt er wel eens een ledenvergadering gehouden?

JA / NEE

Zo ja, ongeveer keer per jaar.

Wordt er elk jaar een overzicht opgesteld van de uitgaven en inkomsten van de V.v.E.?

JA / NEE

Zo ja, stukken graag bijvoegen.

Indien u een 'harde' vloer heeft, voldoet deze aan de isolatienorm die door de V.v.E. is gesteld?

JA / NEE

Heeft u toestemming voor de 'harde' vloer van de V.v.E.?

JA / NEE

Hebben de burens problemen met/overlast van uw vloer?

JA / NEE

11. Gebouwenverzekering

Voor welk bedrag is het appartement/de opstal verzekerd? € 529.800

Bij welke maatschappij/tussenpersoon? O.H.R.A.

Gaarne kopie van het polisblad bijvoegen. nee

Indien het een appartement betreft, is dit via de V.v.E./Coöperatieve Vereniging geregeld?

~~JA~~ / NEE

12. **Onderhoudscontracten, garanties**

Zijn er onderhoudscontracten en/of garantieregelingen van goederen die mee verkocht worden (bijv. GIW-garantie, cv-ketel onderhoudsabonnement, garantie op keukenapparatuur, boiler, etc.)?

JA / ~~NEE~~

Zo ja, welke? voetwasser (garantie)

Bent u in het bezit van een GIW-certificaat en staat het op uw naam?

~~JA~~ / NEE

Zo ja, certificaat graag bijvoegen.

13. **Terug te vorderen subsidies**

Zijn er in het verleden subsidies of premies verstrekt die bij verkoop van het pand voor een deel kunnen worden teruggevorderd?

(Denk aan subsidies voor onderhoud, verbouwing, isolatie, verkoop van huurwoning e.d. Deze gelden vooral bij monumentenpanden en bijv. de particuliere woningbouwverbetering.)

~~JA~~ / NEE

14. **Particuliere Woningverbetering**

Is het u bekend dat het pand mogelijk wordt aangewezen en/of in aanmerking komt voor particuliere stads- of woningverbetering?

n o t

JA / NEE

Zo ja, is er ook een begroting/kostenraming bekend van de totale kosten en evt. subsidies?

JA / NEE

Bent u ook schriftelijk akkoord gegaan met de uitvoering van de werkzaamheden?

JA / NEE

Heeft u ook gebruik gemaakt van een lening om deze werkzaamheden te bekostigen?

JA / NEE

Zo ja, bij welke bank?

Wanneer beginnen de werkzaamheden?

15. **Aanschrijvingen**

Zijn u door de overheid of nutsbedrijven verbeteringen of herstellingen voorgeschreven of aangekondigd die nog niet, niet volledig of niet naar behoren zijn uitgevoerd?

~~JA~~ / NEE

Zo ja, graag de aanschrijving/voorgeschreven herstellingen in kopie bijvoegen.

16. **Onbewoonbaarverklaring**

Is het pand onbewoonbaar verklaard of in het verleden onbewoonbaar verklaard geweest?

~~JA~~ / NEE

17. **Monumenten, beschermd stads- of dorpsgezicht**

Is u bekend of er een aanvraag loopt voor of een besluit is genomen tot aanwijzing van uw pand als beschermd monument/beschermd stads- of dorpsgezicht/gemeentelijk monument/beeldbepalend pand?

~~JA~~ / NEE

18. **Verbouwingen**

Is er een verbouwing uitgevoerd waarvoor formeel toestemming nodig was van de gemeente (bouwvergunning)?

~~JA~~ / NEE

Zo ja, welke?

Zo ja, heeft de gemeente toestemming gegeven?

JA / NEE

Zo nee, waarom niet?

19. **Gebruik**

Hoe gebruikt u het huis nu (bijv. woning, praktijk, winkel, opslag)? Woning

Is dat gebruik volgens u en/of de gemeente toegestaan?

JA / ~~NEE~~

Wat is thans, zoals het bij de gemeente vermeld staat, de bestemming van het appartement/perceel?

..... Woning

20. **Omzetbelasting**

Is er bij verkoop sprake van een omzetbelastingheffing (bijv. omdat het voormalig bedrijfs-onroerend goed is of een woonhuis met praktijkgedeelte of, omdat u pas ingrijpend hebt verbouwd)?

~~JA~~ / NEE

21. Gebreken, bezwaren/Staat van de woning

- Zijn u gebreken of bezwaren bekend van de technische installaties?
(Denk hierbij aan de leidingen voor gas, water en elektra, geiser, cv, mechanische ventilatie, apparatuur, zonneschermen, kachels, thermostaat, etc.) JA / NEE
Zo ja, welke?
- Is er bij dubbele beglazing sprake van 'lekke' ruiten (let op condensvorming tussen het glas)? JA / NEE
Zo ja, waar?
- Zijn er radiatoren/vertrekken die niet warm worden? JA / NEE
Zo ja, welke?
- Zijn er radiatoren of (water-)leidingen die lekken of hebben gelekt? JA / NEE
Zo ja, welke?
- Is er voor zover u bekend sprake van chloridenschade/roestvorming (betonrot)? JA / NEE
(Betonrot komt o.a. voor in kruipruimtes van woningen gebouwd in de periode van 1965 t/m 1980 die voorzien zijn van betonnen vloerelementen van o.a. het merk Kwaaitaal of Manta. Ook andere betonelementen, bijv. balkons kunnen aangetast zijn.)
- Is het pand voor zover u bekend aangetast door houtworm, boktor, ander ongedierte, zwammen of andere schimmels? JA / NEE
Zo ja, door
- Zijn er beschadigingen aan wastafels, douche, bad, toilet(ten), gootstenen, kranen, etc.? JA / NEE
Zo ja, waar?
- Is er sprake (geweest) van gebreken aan de fundering? JA / NEE
Zo ja, welke?
- Is er een kelder of kruipruimte aanwezig en is deze vochtig, nat of is er sprake van optrekkend vocht? JA / NEE
Zo ja, korte omschrijving hiervan vermelden.....
.....
.....
- Heeft u last van lekkages aan de daken (gehad)? JA / ~~NEE~~
Zo ja, waar boven 1 pan stuk (4 jaar geleden)
- Heeft u het dak al eens (gedeeltelijk) laten vernieuwen/repareren? JA / NEE
Zo ja, waar en wanneer? 4 jaar geleden 1 pan lost
- Indien er sprake is van platte daken (dus ook van uitbouwen, garage, bergingen, etc.), hoe oud is/zijn het dak/de daken?.....
- Ligt er onder de huidige vloerbedekking/laminaatvloer/tegenvloer/parketvloer een andere vloer? JA / NEE
Zo ja, waar en wat voor vloer?
- Functioneren alle scharnieren en sloten naar behoren? JA / ~~NEE~~
Zo nee, welke niet?
- Zijn van alle sloten sleutels aanwezig? JA / ~~NEE~~
Zo nee, van welke niet?
- Zijn er isolerende voorzieningen in het pand aangebracht? JA / ~~NEE~~
Zo ja, welke (bijv. dubbel glas, dak-, spouwmuur- of vloerisolatie)?.....
.....
- Is de elektrische installatie door u of de vorige eigenaar vernieuwd? JA / NEE
tydens verbouwing badkamer is groep uitgebreid.

Zo ja, wanneer en waar?
Geheel/gedeeltelijk/alle groepen/bedrading
Wanneer is de buitenzijde voor het laatst geschilderd? + 5 jaar

Wanneer is/zijn voor het laatst het open haardkanaal/rookafvoeren geveegd? n u t

Is uw woning aangesloten op het gemeenteriool? JA / ~~NEE~~
Zo nee, welk systeem is dan van toepassing?
Lopen de afvoeren goed door van de wastafels, douche, bad, toilet(ten), etc.? JA / ~~NEE~~
Zo nee, welke niet?

Is er voor zover u bekend een septictank in het perceel aanwezig? ~~JA~~ / NEE
Zo ja, is deze nog in gebruik? JA / NEE

Zijn er aan uw huis andere gebreken of bezwaren bekend die van doorslaggevend belang kunnen zijn voor een koper bij het nemen van een koopbeslissing?
(Denk bijv. aan verzakkingen, lekkages, etc.) JA / ~~NEE~~

Zo ja, welke? 1. kleine dakreparatie wordt binnenkort uitgevoerd door Mark Baekens.

Als in het verleden maatregelen zijn getroffen tegen een of meer van in deze vraag genoemde gebreken, dan graag aangeven welke en evt. (garantie-)bewijzen bijvoegen.

22. Vloeren

De vloer op de begane grond is van: beton/hout/anders, nl. beton
De verdiepingsvloer(en) is/zijn van: beton/hout/anders, nl. beton
Kwaliteit: goed

23. Verontreinigingen

Is het u bekend of de bodem verontreinigd is of dat daar een sterke kans op bestaat? ~~JA~~ / NEE
Zo ja, waarom en kent u de evt. veroorzaker van de verontreiniging? JA / ~~NEE~~

Heeft de gemeente of de provincie u een onderzoeks- of saneringsbevel opgelegd? n u t JA / NEE

Is of was er een olietank in de grond aanwezig? ~~JA~~ / NEE
Zo ja, is deze geleegd/geschoond/verwijderd? JA / ~~NEE~~
Graag stukken bijvoegen waar e.e.a. uit blijkt (KIWA-certificaat).

Is de gevel ooit gereinigd/geïmpregneerd? ~~JA~~ / NEE
Zo ja, volgens welke methode? Droog (met grit)/nat (chemisch met water nagespoeld)/anders, nl.

Is/zijn er in het pand (en/of in de schuur) eternietplaten of asbesthoudend materiaal aangebracht? ~~JA~~ / NEE
(Eternietplaten zijn harde platen, ongeveer een halve centimeter dik, grijskleurig indien ze ongeverfd zijn.)
Blijft er in het pand 'zeil' achter, al of niet vastgelijmd, dat is aangeschaft tussen 1960 en 1982? JA / NEE

24. Bouwtechnische keuring

Is er een bouwtechnisch rapport van uw huis? JA / NEE
Zo ja, graag een kopie bijvoegen.

Is er een Energie Prestatie Certificaat of een Energie Prestatie Advies aanwezig? ja
Zo ja, welke? (B)
Zo nee, zorgt u voor de aanwezigheid ervan? JA / ~~NEE~~

25. Huur, lease

Zijn er bepaalde zaken in uw woning gehuurd of geleased (bijv. boiler/geiser/Cv-ketel/keuken/kunststof kozijnen)? JA / ~~NEE~~

Zo ja, welke? huur bij de provincie voor hertel boorkamer en zonne pompen
deze worden uiterlijk voor notarieel transport door verkopers afgelost

VRAGENLIJST
voor de verkoop van een onroerende zaak

Kan dit contract evt. door de koper(s) overgenomen worden?

JA / NEE

26. Gemeente- en waterschapsbelastingen

Hoeveel betaalde u voor de laatste aanslagen?

Onroerend zaakbelasting – Zakelijk recht (eigenaar)

€ 1356 betreft het belastingjaar 2023

Waterschapslasten

€ 2 betreft het belastingjaar 2023

Verontreinigingsheffing/rioolrecht

€ 2 betreft het belastingjaar 2023

De WOZ-waarde van de woning

€ 447.000 betreft het belastingjaar 2024

27. Energienota

Bij welk nutsbedrijf neemt u energie af? Vattenfall

Welk voorschotbedrag betaalt u maandelijks aan het nutsbedrijf? € 194,-

Wat is het meest recente jaarverbruik in m³ gas en KWh elektra? 13.000 m³ / 12.500 kWh

Dit bedrag heeft betrekking op water/elektriciteit/gas/kabelantenne/

28. Achterstallige betalingen

Heeft u alle gemeentelijke belastingen die u verschuldigd bent al betaald?

nee

Heeft u, indien van toepassing, alle erfpachtcanon betaald?

nee

29. Oplevering

De vermoedelijke en/of door u gewenste opleverdatum zal zijn: ca. maart/april 2024

30. Nadere informatie


(Bijv. overige zaken die de koper naar uw mening moet weten)

De dakdekker zal om de achterkant, zo snel mogelijk het opsporen en repareren.
Voor de overdracht is dit geschied

Kadastrale kaart

Kadastrale kaart

Uw referentie: In de Neerakker 72

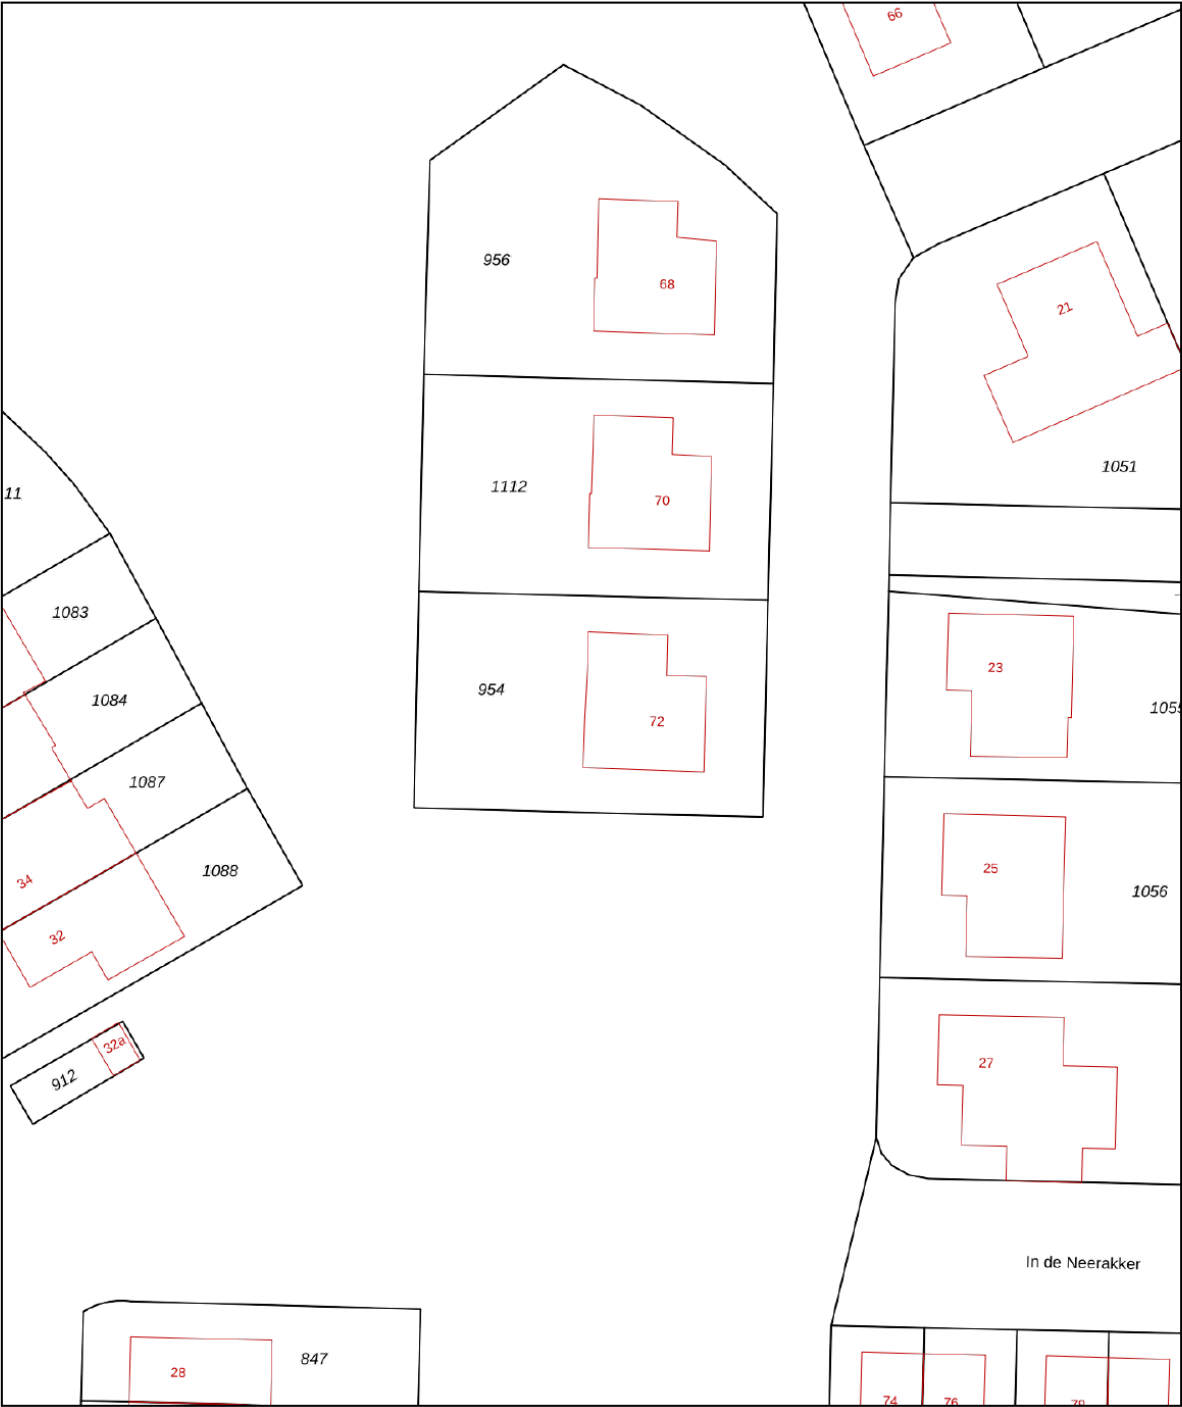

12345
25

Deze kaart is noordgericht

Perceelnummer

Huisnummer

Vastgestelde kadastrale grens

Voorlopige kadastrale grens

Administratieve kadastrale grens

Bebouwing

Schaal 1: 500

Kadastrale gemeente Heythuysen

Sectie N



Perceel 954

kadaster

Aan dit uittreksel kunnen geen betrouwbare maten worden ontleend.
De Dienst voor het kadaster en de openbare registers behoudt zich de intellectuele eigendomsrechten voor, waaronder het auteursrecht en het databankenrecht.

Voor een eensluidend uittreksel, geleverd op 16 januari 2026
De bewaarder van het kadaster en de openbare registers

Locatie op de kaart

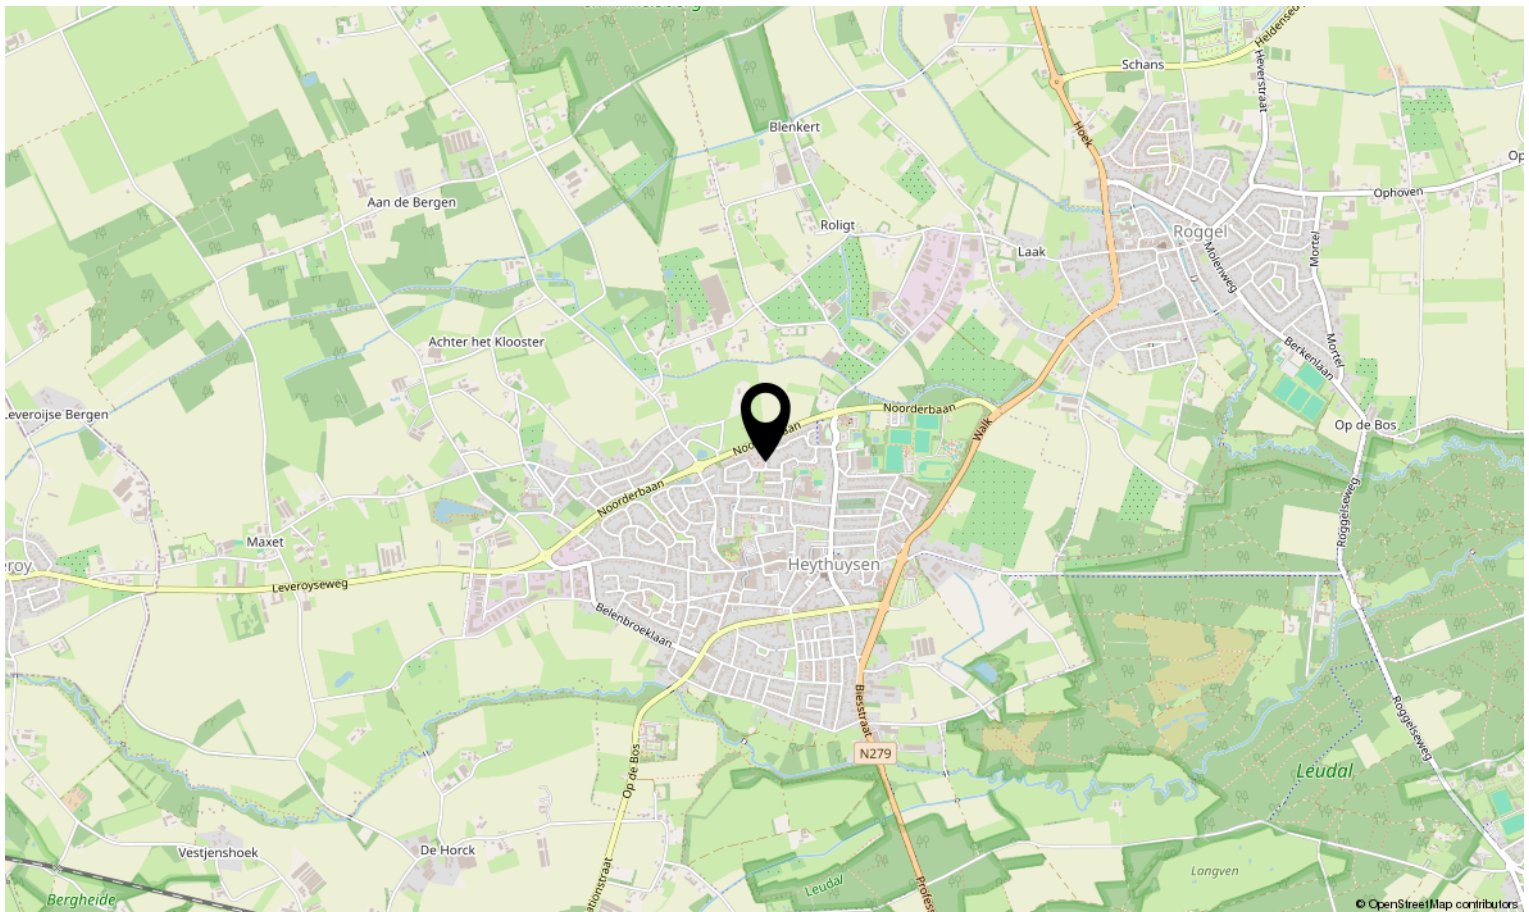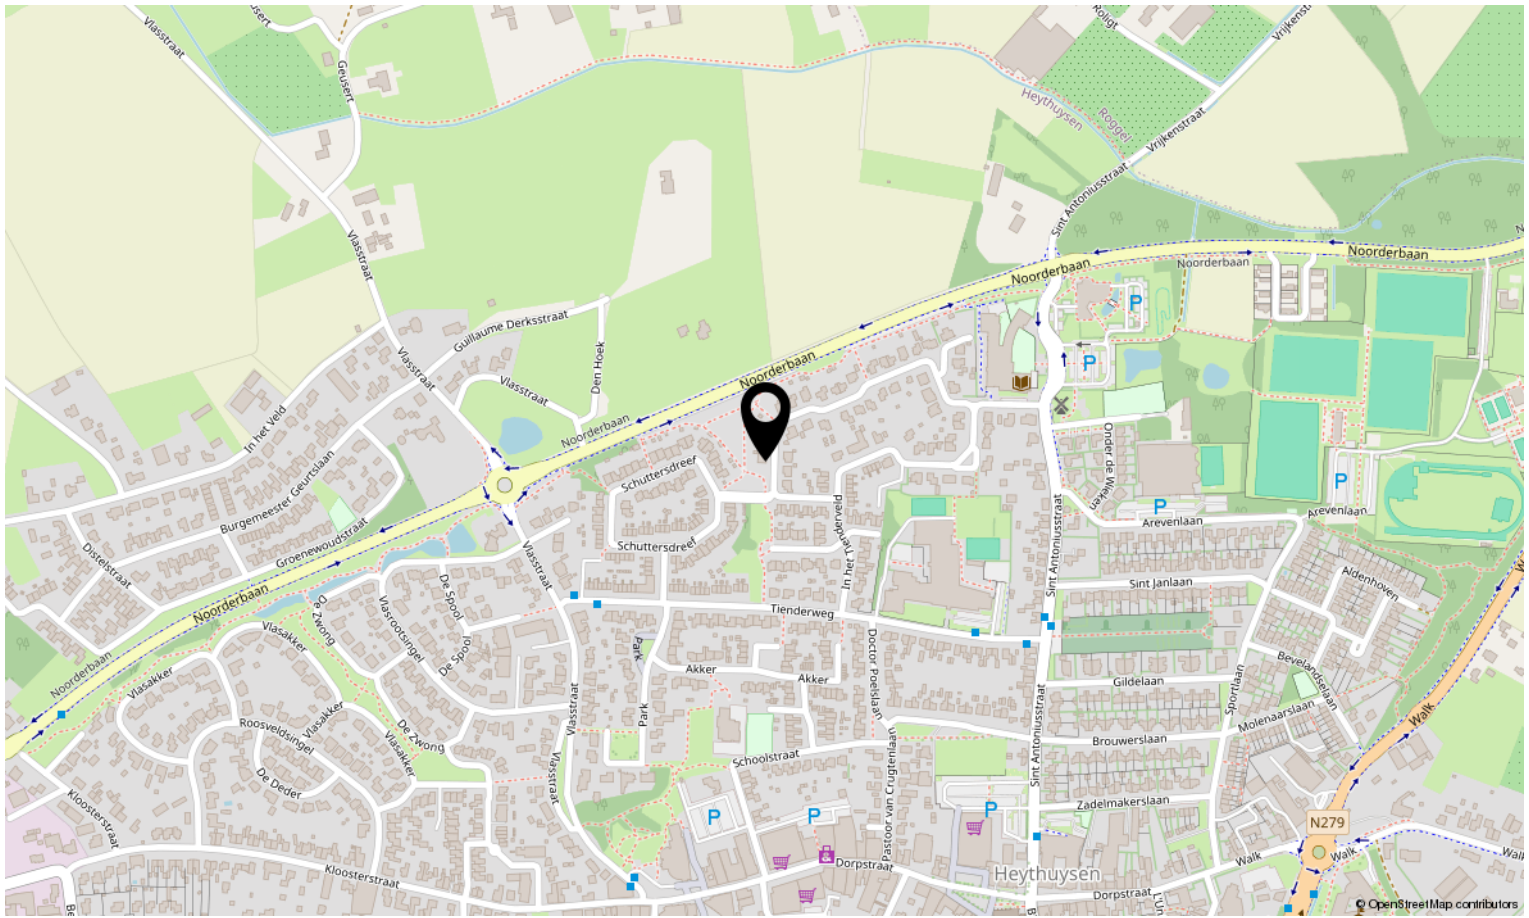


Bekijk deze woning online!

in de neerakker72.nl



In De Neerakker 72, Heythuysen

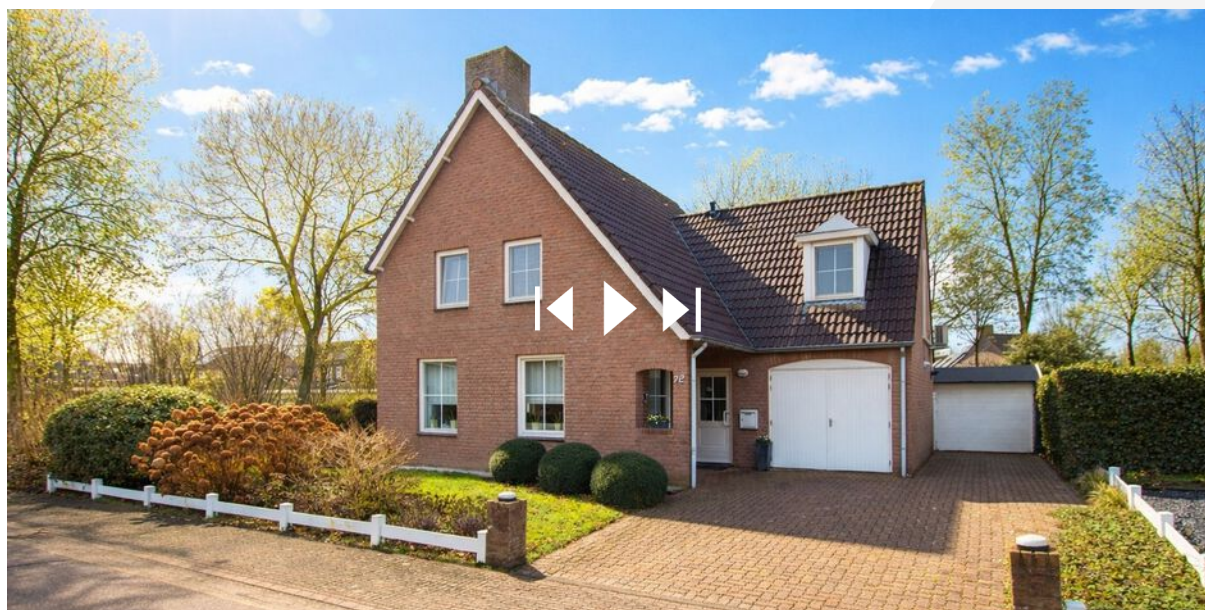

Scan deze code en bekijk de woning
op je mobiel!





Interesse in deze woning?

Neem contact op met ons kantoor.

Reuvers Makelaardij B.V.

Dorpstraat 15, Heythuysen
+31475202005 | info@reuversmakelaardij.nl
reuversmakelaardij.nl



Reuvers
MAKELAARDIJ