



3039 LC

Rotterdam
Statensingel 47 B

Vraagprijs **€ 350.000 k.k.**

Waar er een voordeur dichtgaat, openen wij een nieuwe voor u.

U wilt een koopwoning in, of uit, omdat u nu uw woonwens in vervulling wilt laten gaan. U leeft immers nu, niet morgen. Wij denken daar precies hetzelfde over. Laat ons u helpen met realistisch en rationeel advies over de aan- en verkoop van uw woning. We zorgen ervoor dat u rust ervaart tijdens het hele proces, van A tot Z. Wij vinden het een eer om aan uw zijde te staan.



'Geen woorden, maar daden'. Een Rotterdams motto dat past bij **Arnoud Adriaanse**



Erik Vogelenzang de Jong: Mensenmens en verbinder pur sang.

Vogelenzang de Jong Makelaars. Tot uw dienst!


We geloven dat elk eind een nieuw begin is. Sinds 2006 maken we de emotionele gedachten van woningeigenaren en -zoekenden in Rotterdam en omstreken rationeel. We zijn het duwtje in de rug voor een nieuw begin. Zo helpen we u met die belangrijke stap vooruit.

We nemen de zorgen bij u weg, zodat u een periode die veel voor u heeft betekend goed afsluit. Daarom verkopen wij geen huizen, we verbinden verkopers met kopers. Het gaat ons om het bij elkaar brengen van de juiste mensen op het juiste moment.

Wat ons typeert is dat we optimistisch zijn, kansen zien en out-of-the-box denken. Daardoor zien we mogelijkheden die u zelf misschien nog niet heeft gezien.



Madelon Kramer is de spil van het kantoor. Zij regelt alle zaken achter en voor de schermen.

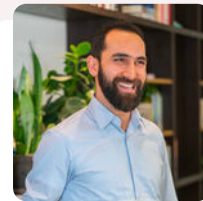

Heeft u plattegronden nodig voor verkoop, verhuur of verbouwingen? Dat is geen probleem! **Arif** realiseert het voor u.



Dominique verzorgt voor u diverse creatieve presentaties – van fotografie en styling tot grafisch ontwerp.

Leef nu! Doe waar u van (woon)droomt.

Ons werk doen we altijd door te staan voor:

- ✓ Daadkracht
- ✓ Verbinding
- ✓ Levenslust



De eerste indruk telt



Welkom aan de Statensingel 47b

RENOVATIEPROJECT OP TOPLOCATIE IN BLIIDORP

Aan de mooiste singel van Rotterdam gelegen 2-kamerbenedenwoning met voor- en achtertuin. De woning dient intern te worden gerenoveerd, maar is qua locatie, indeling, mogelijkheden en sfeer nu al briljant! Maak snel een kijkafspraak.

Het appartement heeft een gunstige ligging nabij Centraal Station, metrostation Blijdorp en de uitvalswegen naar de A13 en A20. Voorzieningen als supermarkten, koffiezaken, restaurants, winkels, sportscholen en het Van Maanenbad zijn alle binnen handbereik. Ook het centrum is lopend binnen 10 minuten bereikbaar. Voor nog meer groen ligt het Vroesepark op nog geen 5 minuten loopafstand.



Een rondje door de woning:

Begane grond: Woningentree met tochtportaal. Hal met toegang tot kelder, garderobenis, doucheruimte met WC. Keuken aan de achterzijde met toegang tot de achtertuin. Woonkamer aan de voorzijde met fraai uitzicht op de singel. Slaapkamer aan de achterzijde met openslaande deuren naar de tuin

Algemeen:

Eigen grond

De vereniging van eigenaren is actief met een maandelijkse bijdrage van € 205,06

Woonoppervlak ca. 67 m²

Verwarming met CV ketel en warm water met huurboiler

Oplevering in overleg



Kenmerken

 67 m² wonen

 2 verdiepingen

 1 slaapkamers

BOUW

Soort woning	Benedenwoning
Type woning	Appartement
Bouwjaar	1932
Bouwworm	Bestaande bouw

OPPERVLAKTEN & INHOUD

Inhoud 241 m³

Gebouwgebonden
buitenruimte 1 m²



Rotterdam-Blijdorp

ENERGIE & ISOLATIE


Energielabel	C
Warm water	elektrische boiler huur
Isolatie	Geen isolatie

LOCATIE

aan water, in woonwijk

BIJZONDERHEDEN

- ✓ Toplocatie in Blijdorp
- ✓ De woning dient intern te worden gerenoveerd, maar is qua locatie, indeling, mogelijkheden en sfeer nu al briljant
- ✓ 2 kamer benedenwoning met voor- en achtertuin

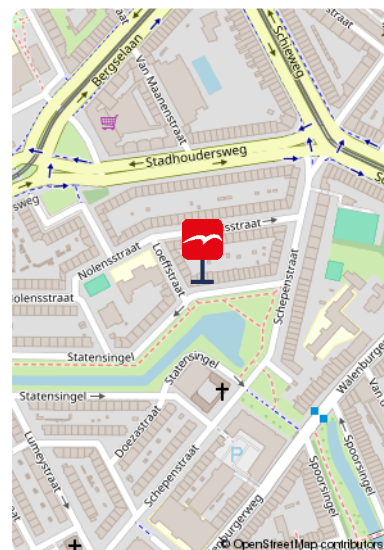

De foto's













Onze missie

De emotionele gedachten van woning-eigenaren- en zoekenden maken we rationeel. We zijn het duwtje in de rug voor een nieuw begin. Zo helpen we onze klanten met die belangrijke stap vooruit.













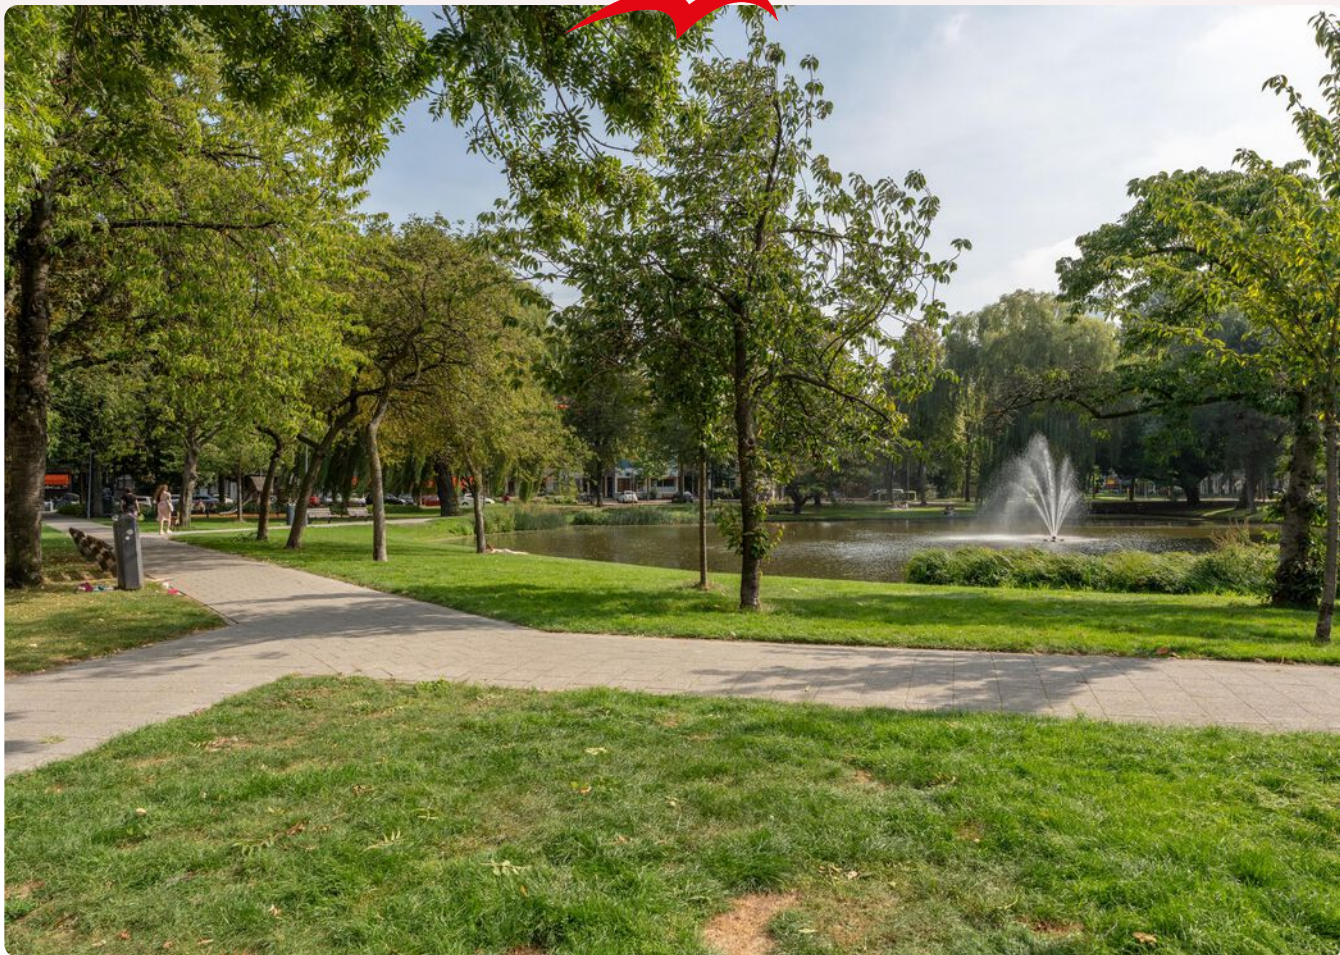

Plattegrond

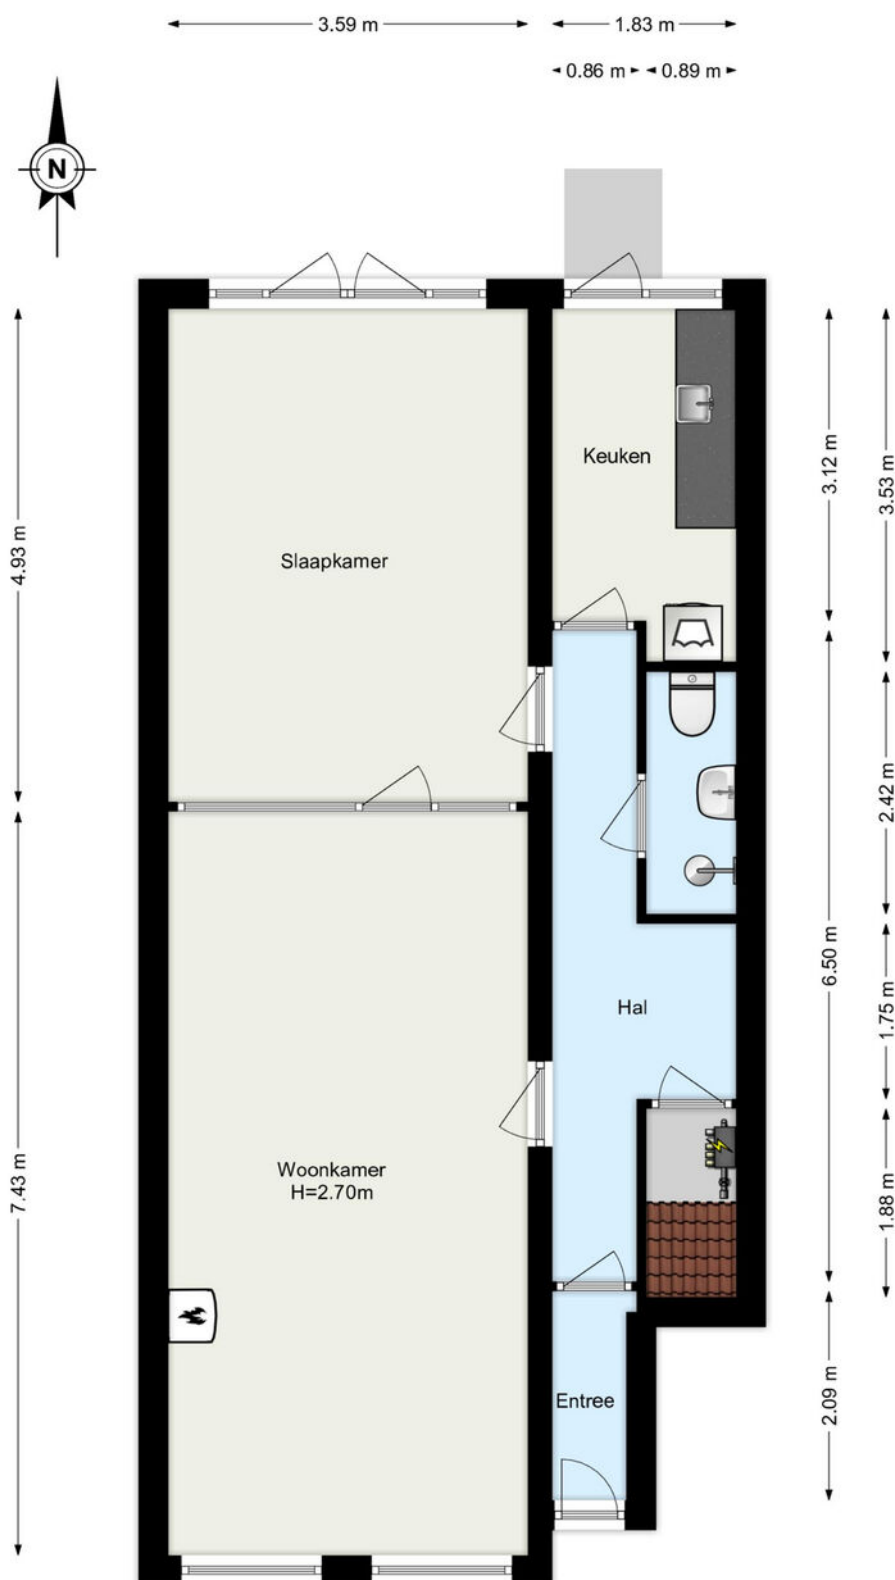

www.framemotion.nl

De plattegronden zijn geproduceerd voor promotionele doeleinden.
Aan de plattegronden kunnen geen rechten worden ontleend.




Plattegrond



← 1.65 m →

4.46 m

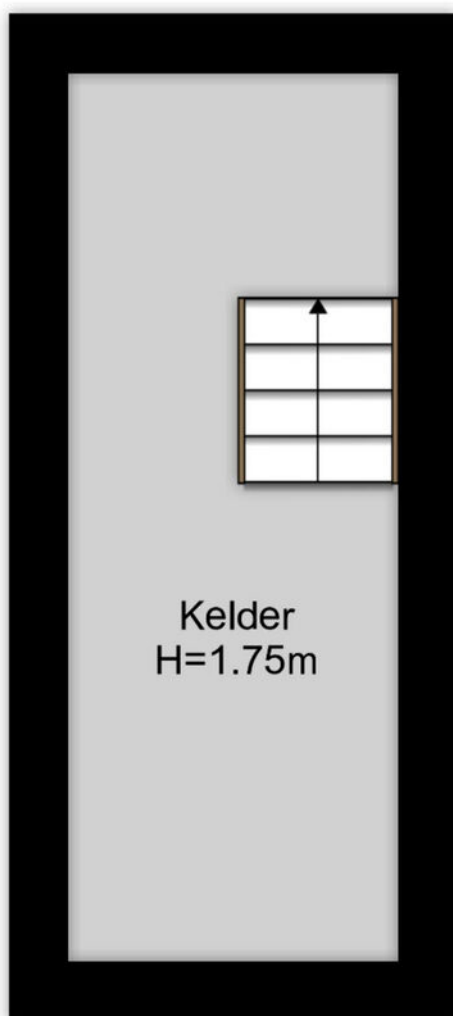

www.framemotion.nl

De plattegronden zijn geproduceerd voor promotionele doeleinden.
Aan de plattegronden kunnen geen rechten worden ontleend.

Kadastrale kaart

Kadastrale kaart

Uw referentie: ---



0 5 10 15 20 25m

12345 25 Deze kaart is noordgericht Perceelnummer Huisnummer Vastgestelde kadastrale grens Voorlopige kadastrale grens Administratieve kadastrale grens Bebouwing	Schaal 1: 500 Kadastrale gemeente Rotterdam Sectie Z Perceel 2446	kadaster 
---	---	---

Voor een eensluidend uittreksel, geleverd op 14 januari 2026
De bewaarder van het kadaster en de openbare registers

Aan dit uittreksel kunnen geen betrouwbare maten worden ontleend.
De Dienst voor het kadaster en de openbare registers behoudt zich de intellectuele eigendomsrechten voor, waaronder het auteursrecht en het databankenrecht.

Waar kunnen we u mee helpen?

De wereld verandert, de makelaar verandert mee.

Een bezichtiging of een aankoop- of verkoopconsult plannen was nog nooit zo eenvoudig. In onze digitale agenda kunt u een moment inplannen wanneer het u uitkomt. Snel en efficiënt!

Klik!

Bekijk onze digitale agenda

Uw woning **verkopen**

Voldoet uw huidige woning niet meer aan uw woonwensen? Overweegt u een volgende stap te nemen? Wij komen graag thuis bij u langs voor een gratis waardebepaling en een vrijblijvend verkoopadvies. Wij hebben alle expertise in huis om meer dan het maximale voor u uit de markt te halen.

Meer over verkopen

Uw nieuwe woning **kopen**

Uw woondromen uit laten komen tegen een reële prijs? We staan aan uw zijde om te helpen, te begeleiden en om de aankoop voor elkaar te krijgen. Zo krijgt u een mooi begin van deze nieuwe periode in uw leven.

Meer over aankopen



Aankoop gemiddelde

9,5

Verkoop gemiddelde

9,4



Lees al onze reviews op ons funda profiel.

Lees nu

funda

Wat een tevreden klant van ons vindt:

“Ik voel me weer erg goed ondersteund op allerlei gebieden.”

Na 8 jaar eerder een huis aangekocht en verkocht te hebben, heb ik heel bewust weer opnieuw gekozen in zee te gaan met makelaarskantoor Vogelenzang de Jong. En terecht. Ik voel me weer erg goed ondersteund op allerlei gebieden. Persoonlijk, maar ook zakelijk. En dat was nodig want er waren verschillende hobbels te nemen, zowel juridisch, bij het keuzeproces als bij alert reageren en in het onderhandelen. Arnoud heeft me goed geholpen scherp te blijven op wat voor mij van belang is, ook op de langere termijn. En dat is prettig, want kopen van een huis is spannend, dus kunnen vertrouwen in je makelaar erg fijn!

3.8



Vogelenzang deJong

Arnoud Adriaanse

Uw makelaar

arnoud@vogelenzangdejong.nl | 06 41 35 03 75

Scan de QR-code hiernaast en sla mijn
contactgegevens op in uw telefoon.



Waar er een voordeur dichtgaat, openen wij een nieuwe voor u.

Wilt u een woning in Rotterdam of omstreken verkopen of aankopen? En kunt u wel wat hulp bij deze grote en emotionele beslissing gebruiken? Wij staan klaar om u te helpen. Wij vinden het namelijk een eer om aan uw zijde te staan als sparring-partner, met realistisch en rationeel advies

We helpen u met die belangrijke stap vooruit, zodat u tijdens het hele proces rust ervaart. We nemen de zorgen bij u weg, zodat u een periode die veel voor u heeft betekend goed afsluit. Daarom verkopen wij geen huizen, we verbinden verkopers met kopers. Het gaat ons om het bij elkaar brengen van de juiste mensen op het juiste moment.

Wilt u vrijblijvend kennismaken?

Plan een kennismakingsgesprek



**Vogelenzang de Jong
Makelaars. Tot uw dienst!**

- ✓ 30+ jaar ervaring in Rotterdam
- ✓ 128+ klanten geven ons een 9,4
- ✓ Altijd persoonlijk contact

"Wij verkopen geen huizen, wij verbinden verkopers met kopers."