

biemans made

makelaardij o.z.



WONINGBROCHURE

NIEUWSTRAAT 90, MADE

VRAAGPRIJS € 600.000,- K.K.

KENMERKEN

TYPE WONING	2-onder-1-kapwoning
AANTAL KAMERS	4
WOONOPPERVLAKTE	138 m ²
PERCEELOPPERVLAKTE	665 m ²
VOLUME	542 m ³
BOUWJAAR	1925
TUIN	achtertuin
GARAGE	vrijstaand steen
VERWARMING	c.v.-ketel
ISOLATIE	-



VRAAGPRIJS WONING
€ 600.000,- K.K.



OMSCHRIJVING

ALGEMEEN:

Deze markante 2 onder 1 kapwoning aan de Nieuwstraat 90 biedt een authentieke uitstraling met diverse karakteristieke kenmerken. De woning is niet voor niets op de gemeentelijke monumentenlijst geplaatst. De woning biedt een verrassende indeling, garage, ruime oprit en een ruime loods met toiletruimte en parkeergelegenheid. Ideaal dus voor opslag, hobby of werken aan huis.

De ligging is bovendien gunstig, op korte afstand van de voorzieningen van Made en met goede verbindingen richting onder andere Breda, Oosterhout en Dordrecht.

INDELING:

BEGANE GROND:

Hal met toilet en fonteintje en trapopgang naar de eerste verdieping.

Sfeervolle woonkamer met eiken vloerdelen en een gashaard.

Dichte woonkeuken met kookeiland en granieten werkblad, voorzien van keramische kookplaat, spoelbak, koelkast, afzuigkap en boven- en onderkasten.

Praktische kelder.

Slaapkamer/kantoor op de begane grond, geschikt voor diverse doeleinden.

1e VERDIEPING:

Overloop met balkenvloer.

Praktische badkamer met inloopdouche, toilet en vaste wastafel.

Twee slaapkamers met dakkapel, waarvan één voorzien is van een vaste wastafel.

Separate wasruimte en opstelplaats van de cv-combiketel (2019).

2e VERDIEPING:

Zolderruimte met voldoende bergruimte.

TUIN:

De verzorgd aangelegde achtertuin is gunstig gelegen op het noord-westen. Hier vinden we een ruime loods met toiletruimte en twee garages, ideaal voor opslag, hobby of bedrijfsmatige activiteiten.





































PLATTEGRONDEN




Aan de plattegronden kunnen geen rechten worden ontleend
© Zibber www.zibber.nl

PLATTEGRONDEN




Aan de plattegronden kunnen geen rechten worden ontleend
© Zibber www.zibber.nl

PLATTEGRONDEN

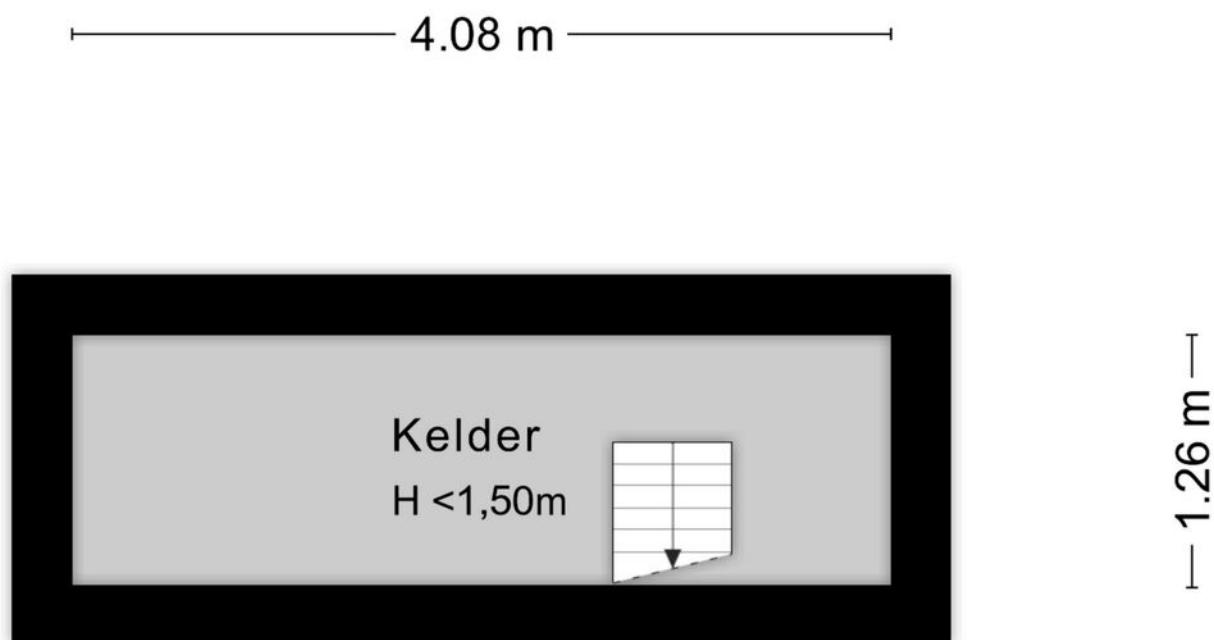


Aan de plattegronden kunnen geen rechten worden ontleend
© Zibber www.zibber.nl

PLATTEGRONDEN

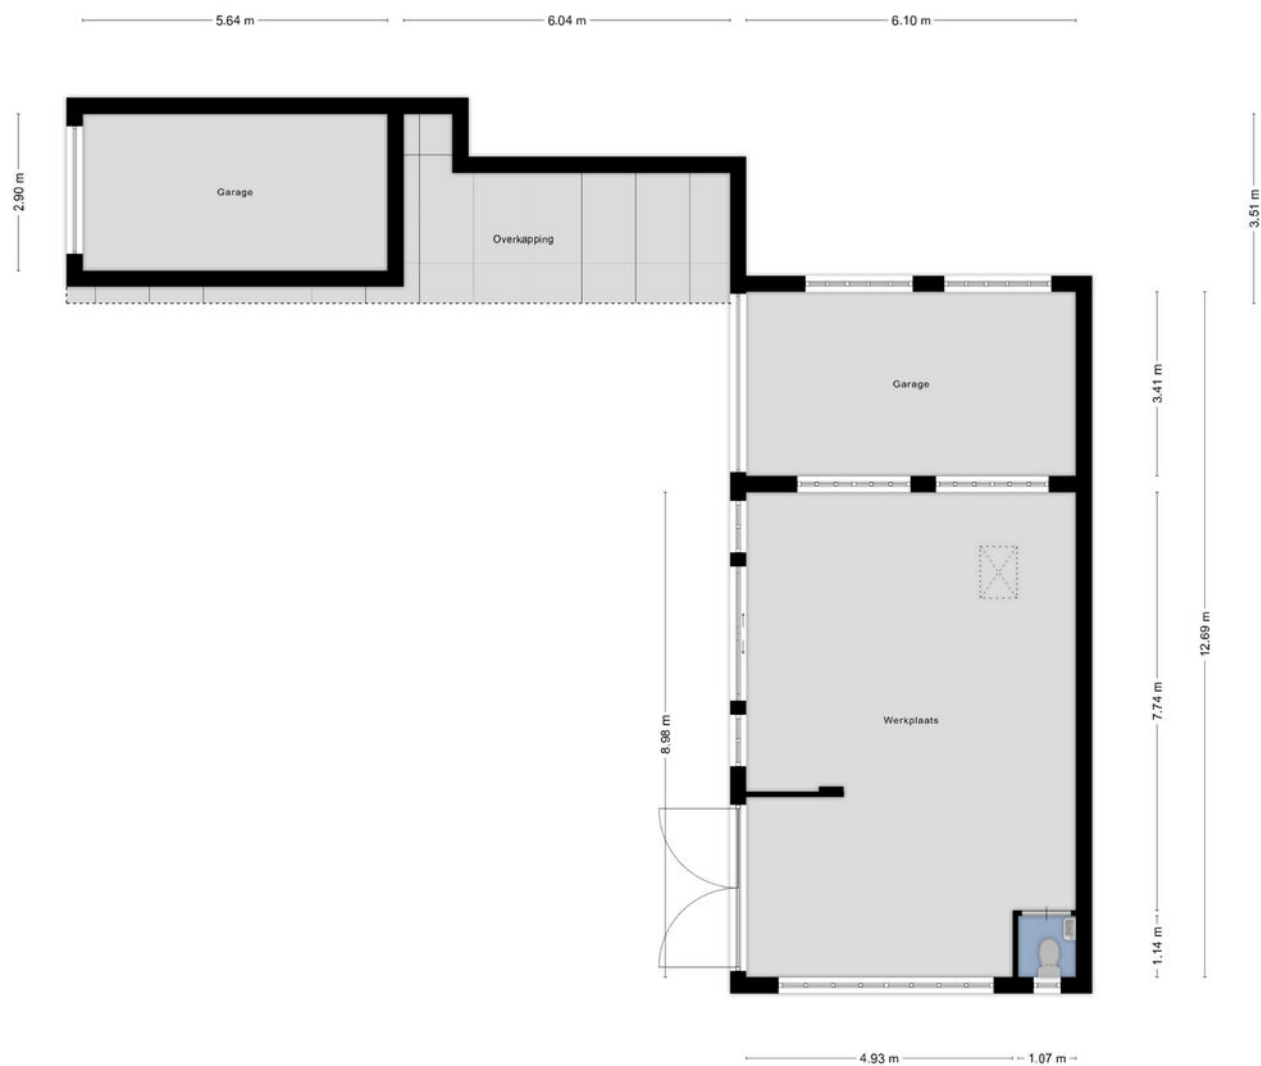


Aan de plattegronden kunnen geen rechten worden ontleend
© Zibber www.zibber.nl


PLATTEGRONDEN

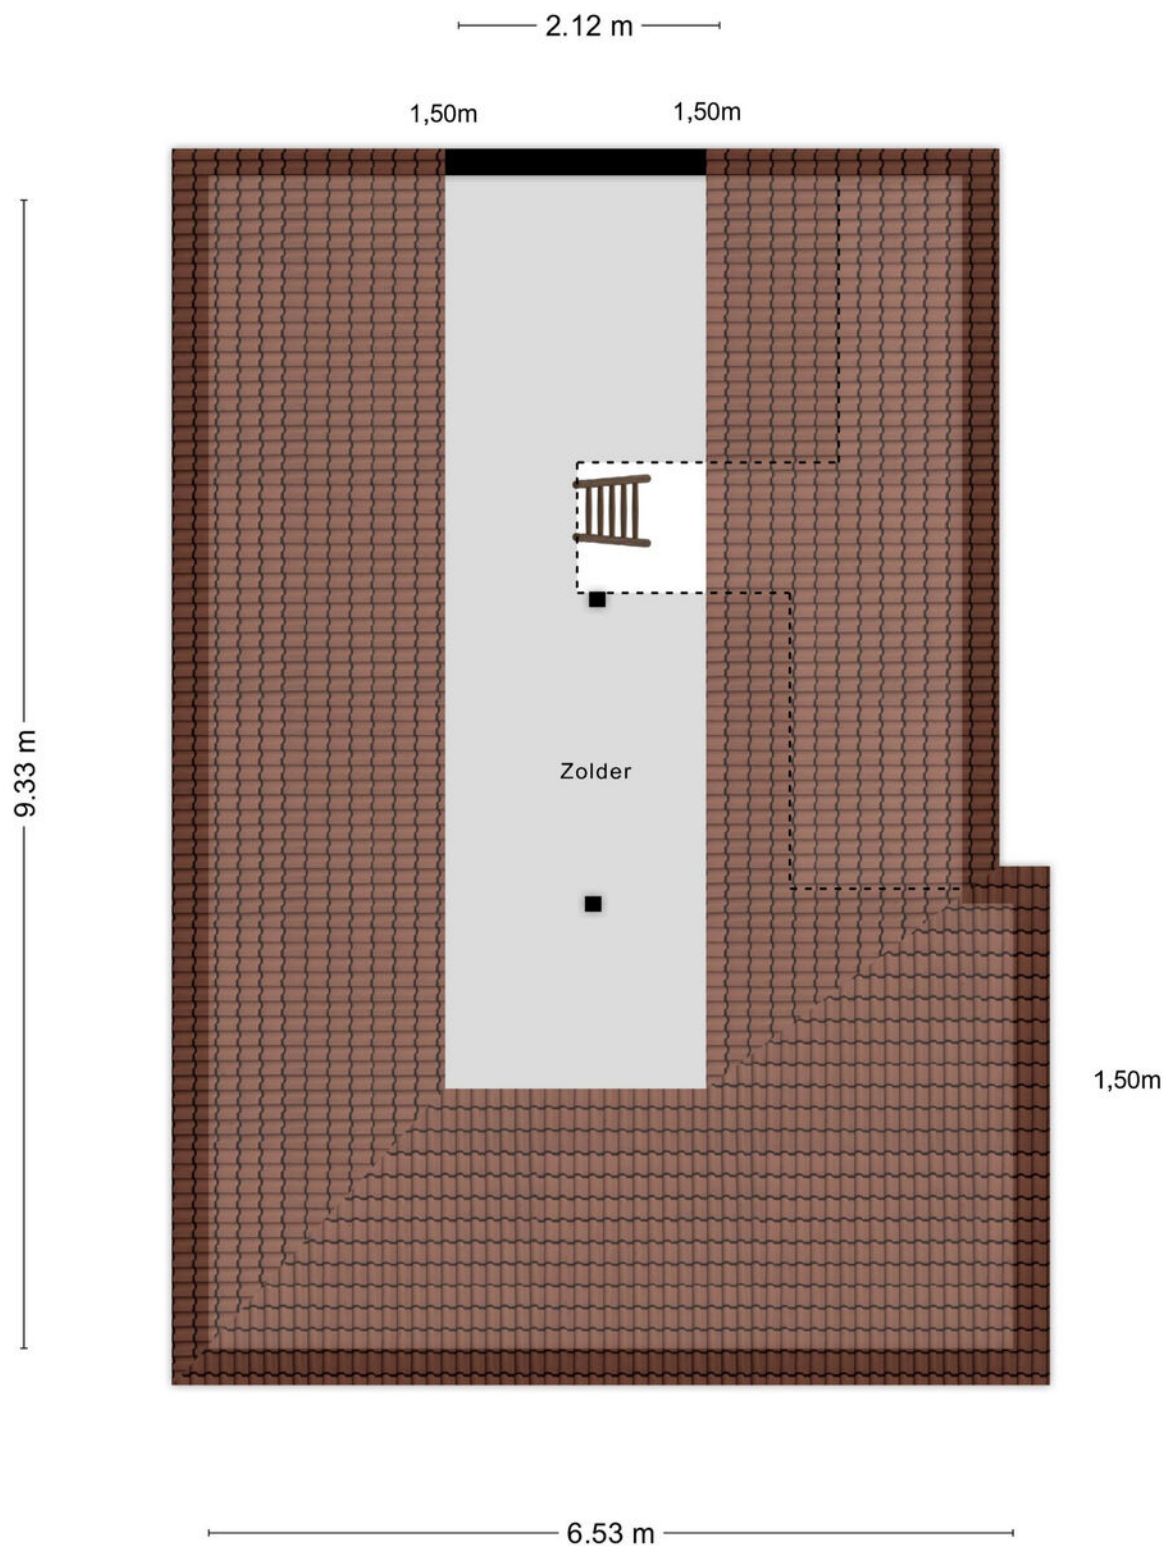

PLATTEGRONDEN

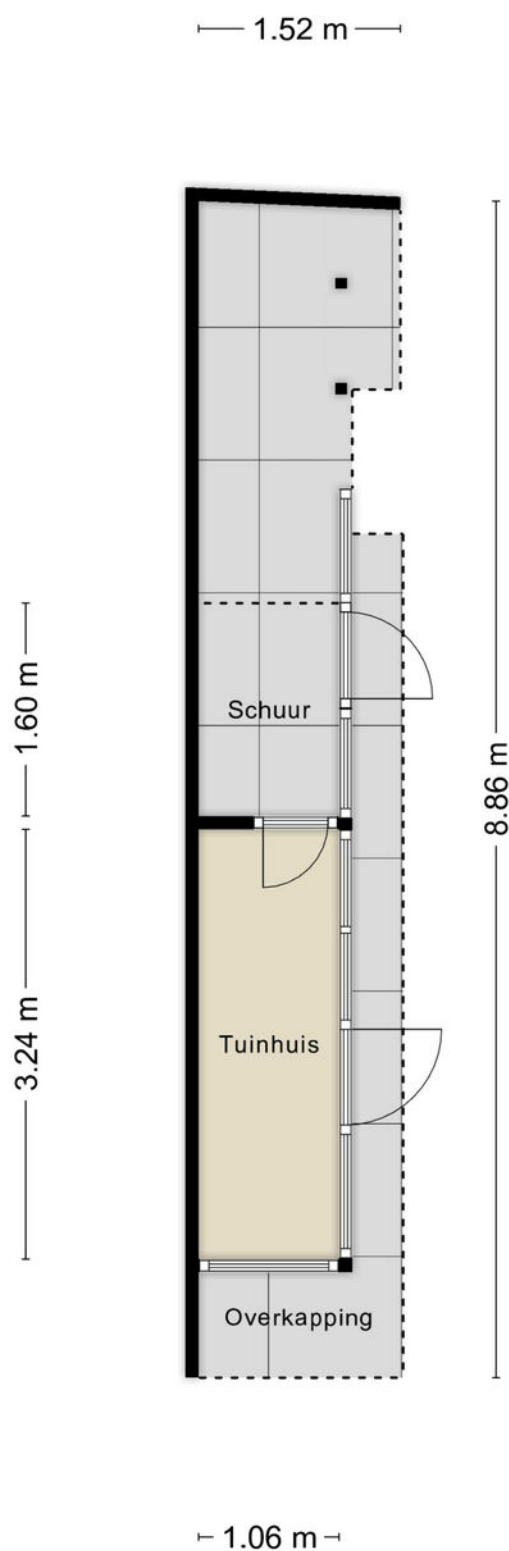


PLATTEGRONDEN

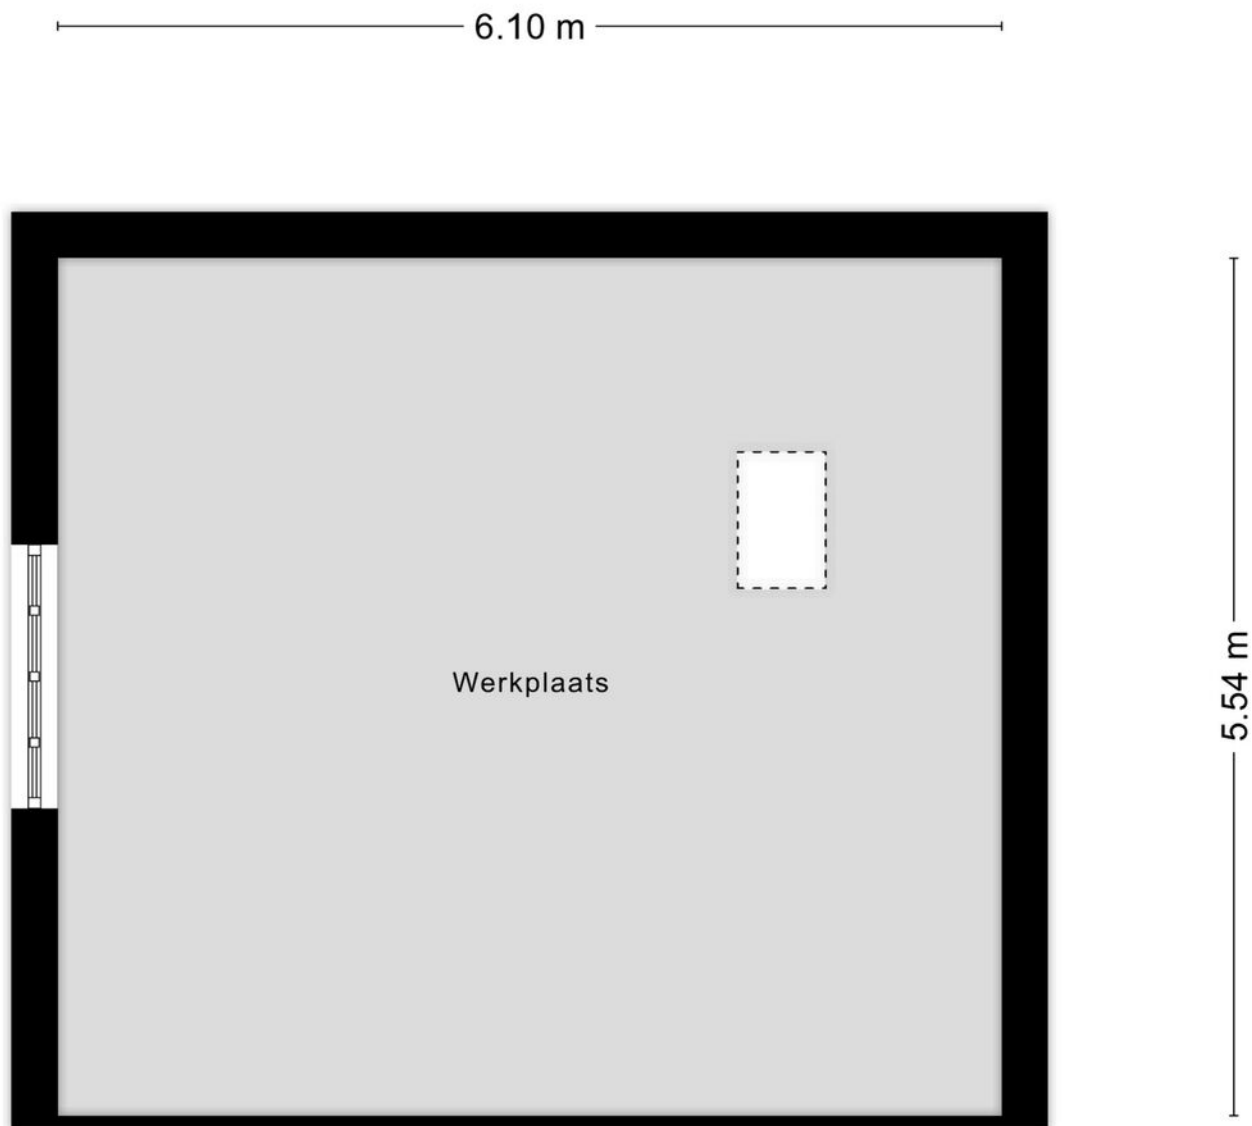


Aan de plattegronden kunnen geen rechten worden ontleend
© Zibber www.zibber.nl


PLATTEGRONDEN

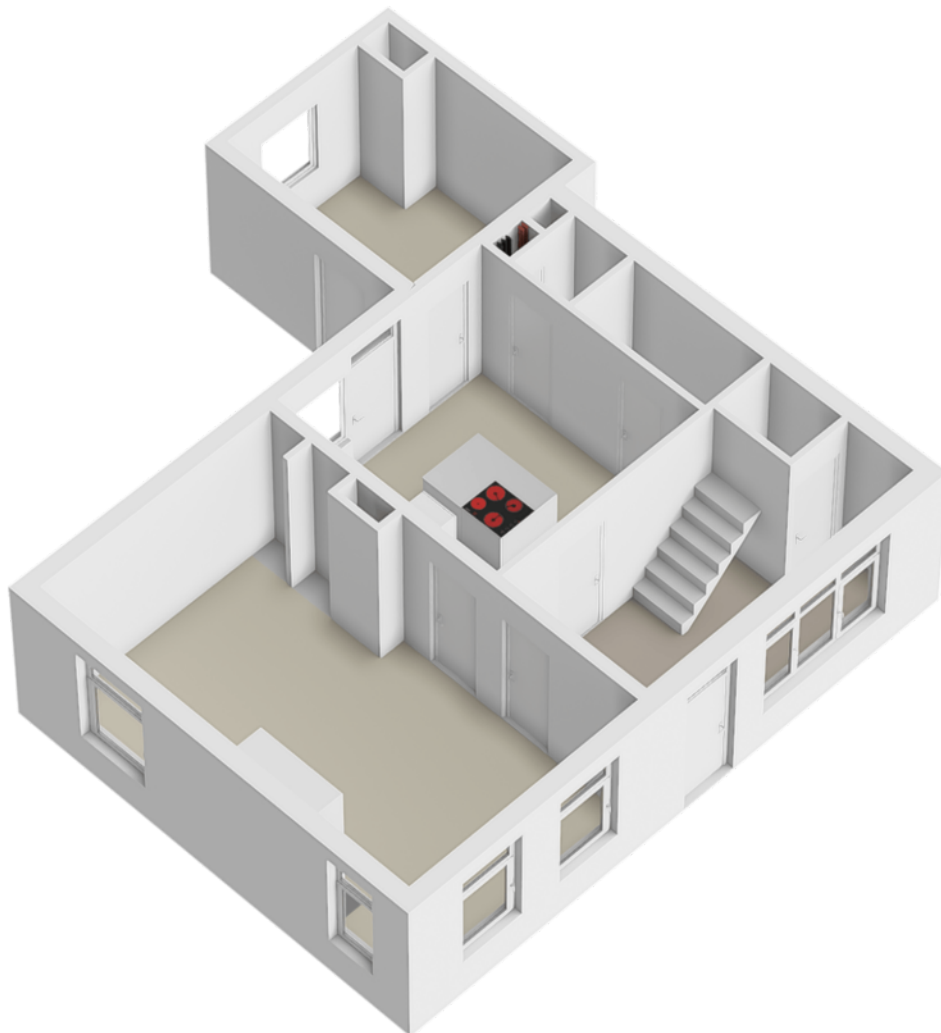



PLATTEGRONDEN

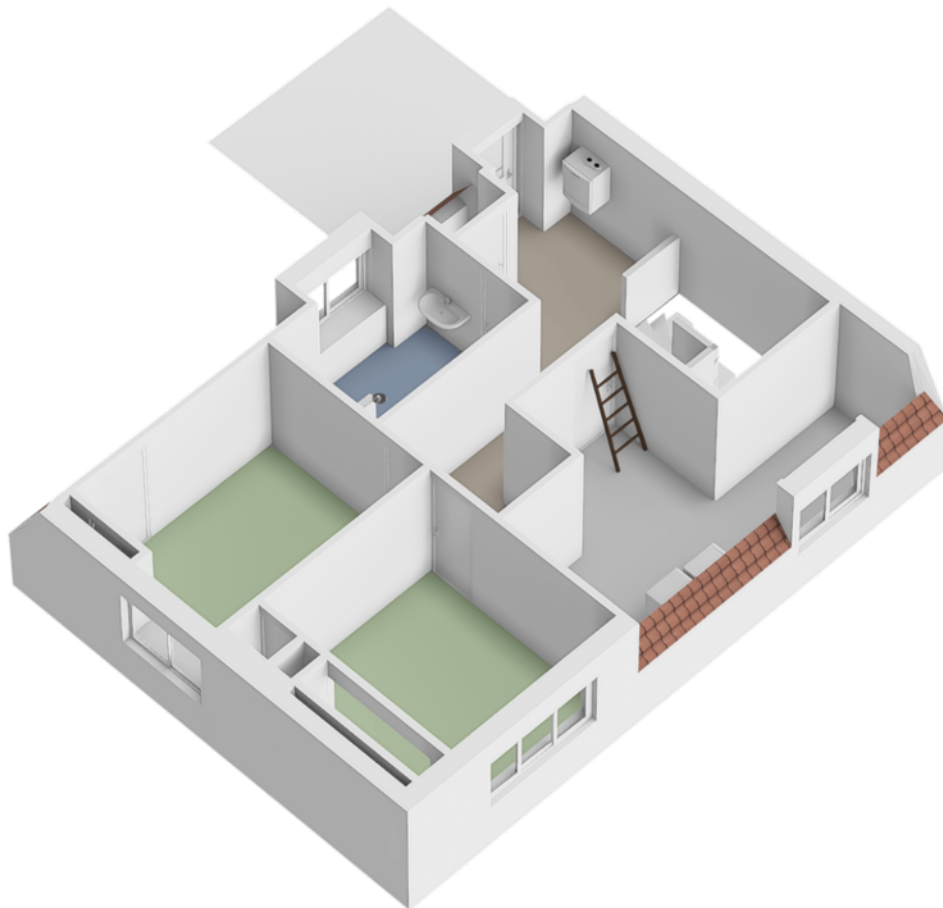


PLATTEGRONDEN

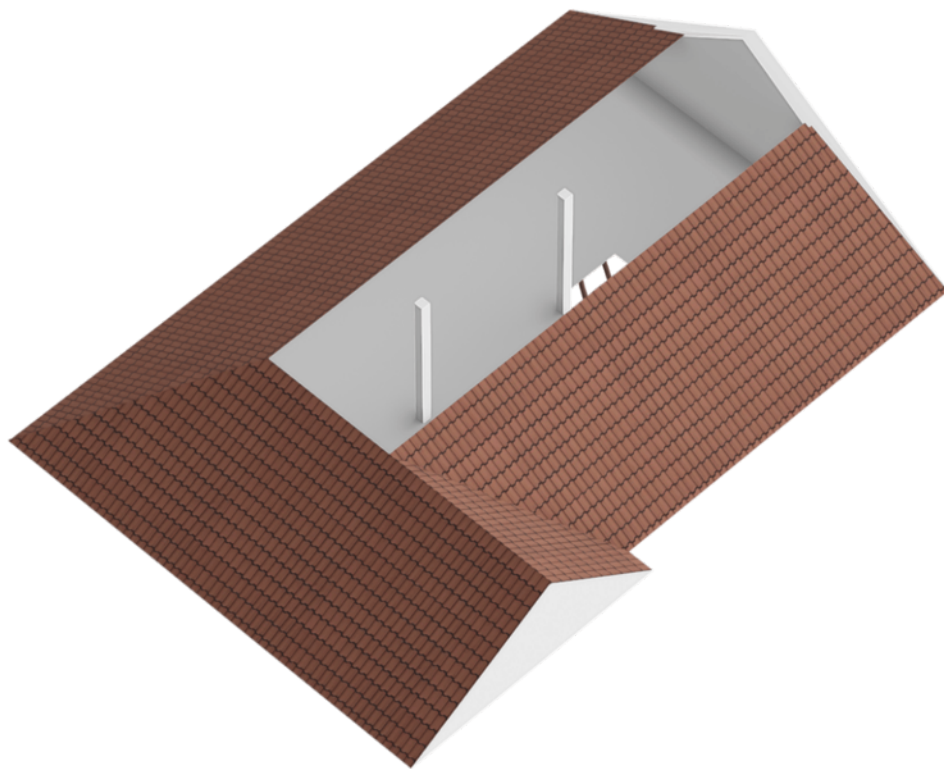



PLATTEGRONDEN

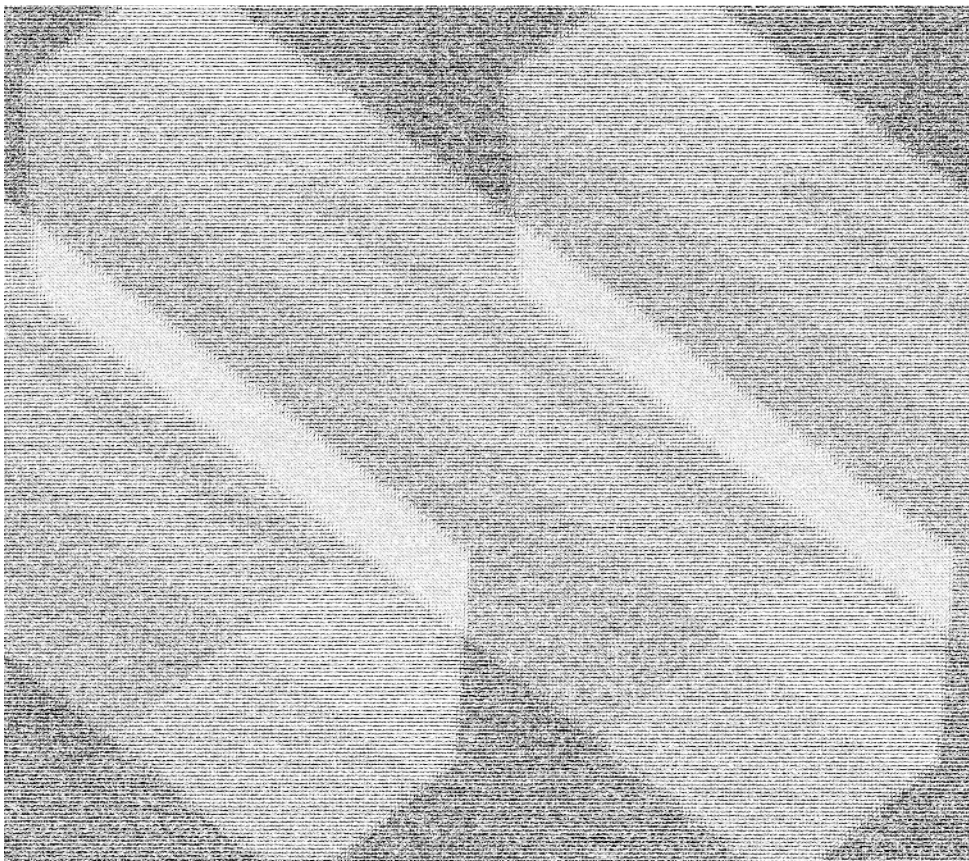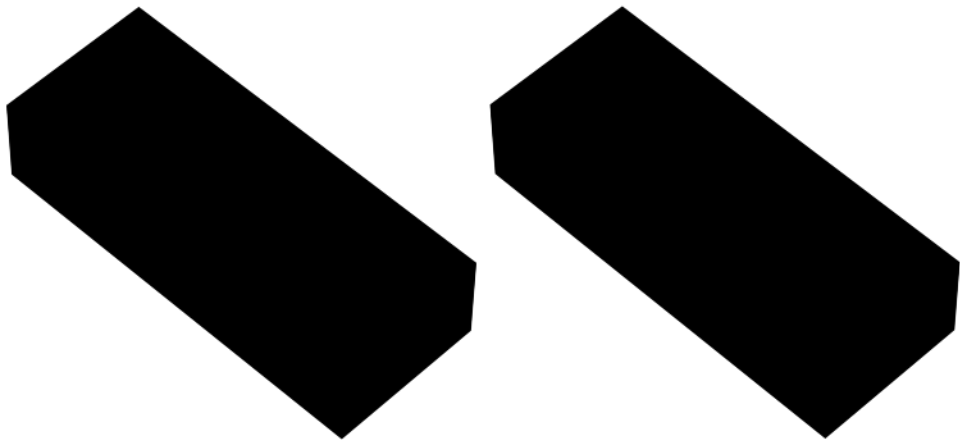


PLATTEGRONDEN

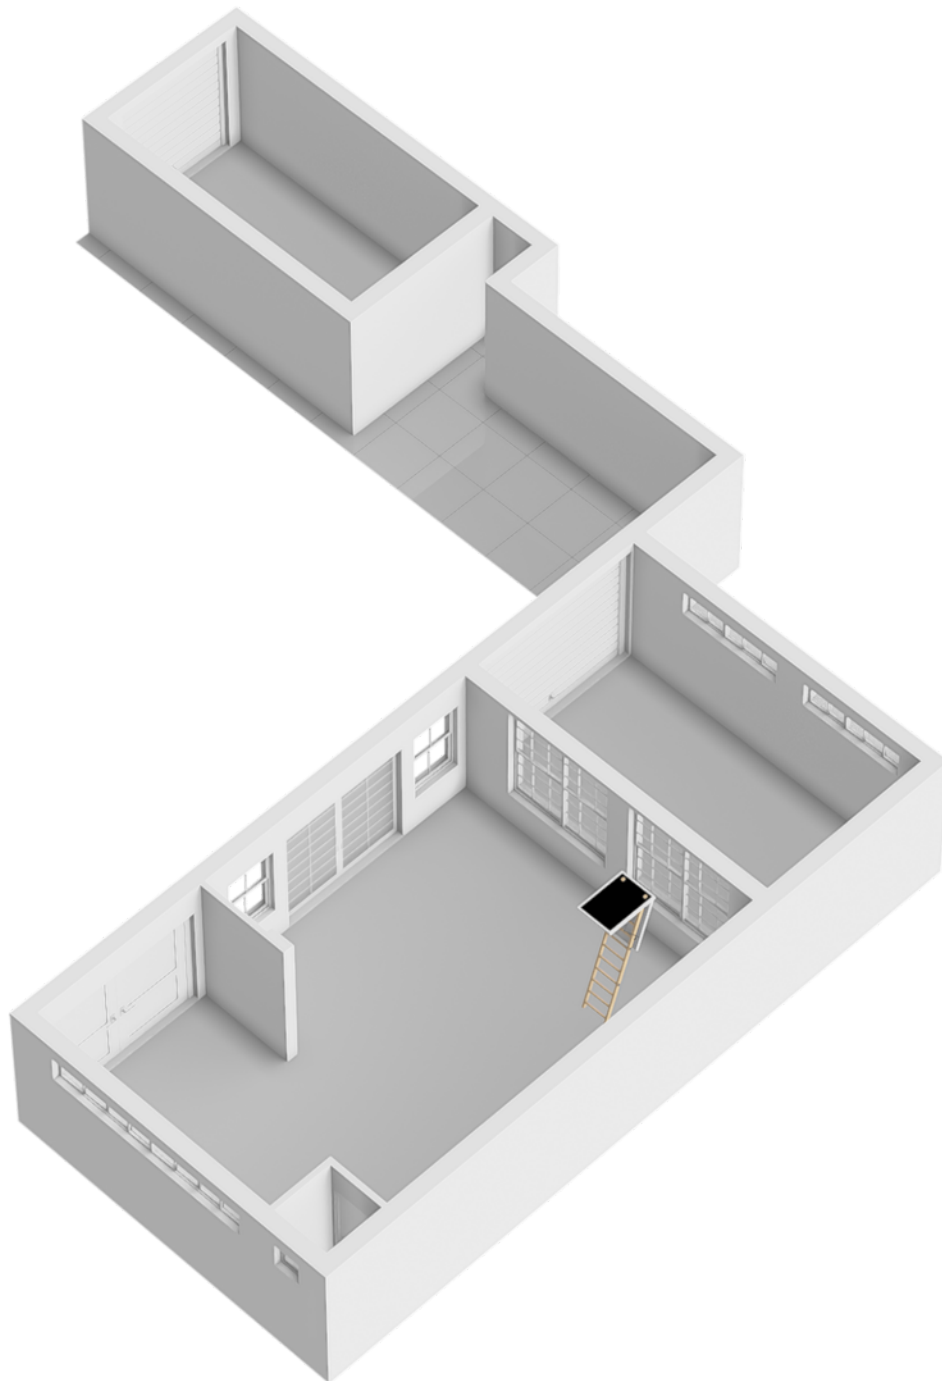

PLATTEGRONDEN

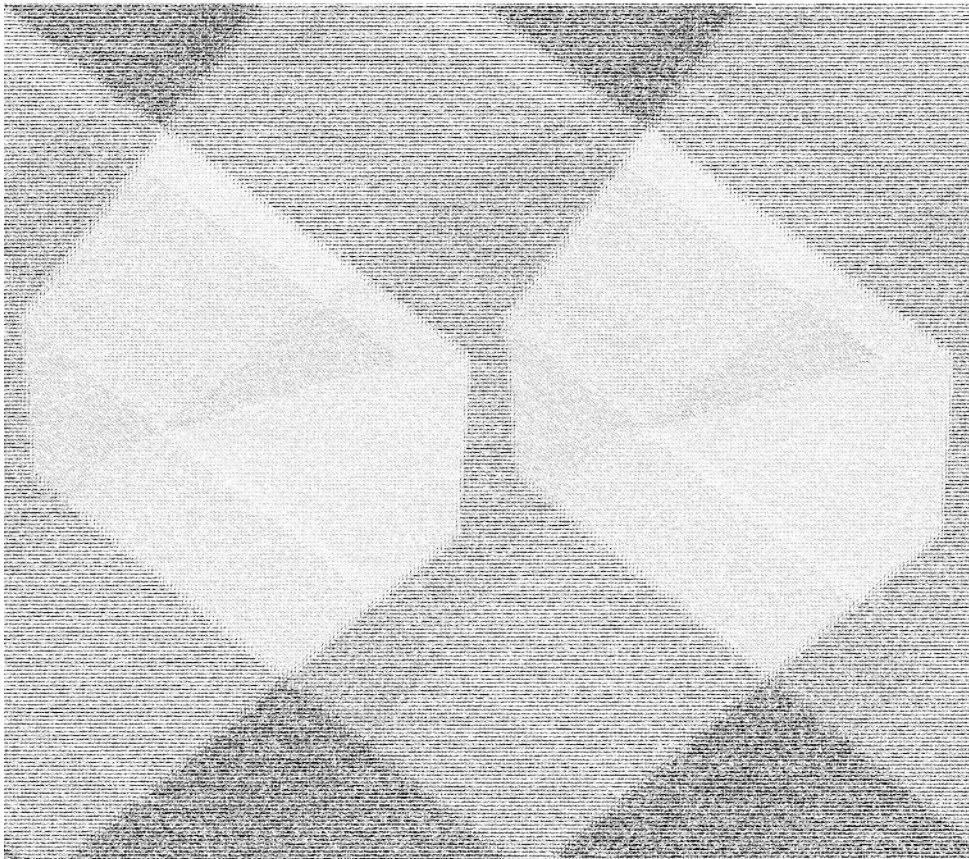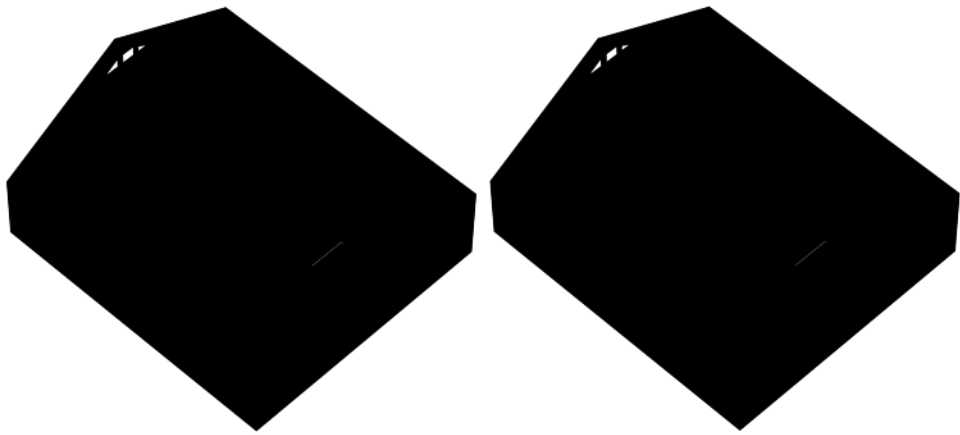

PLATTEGRONDEN

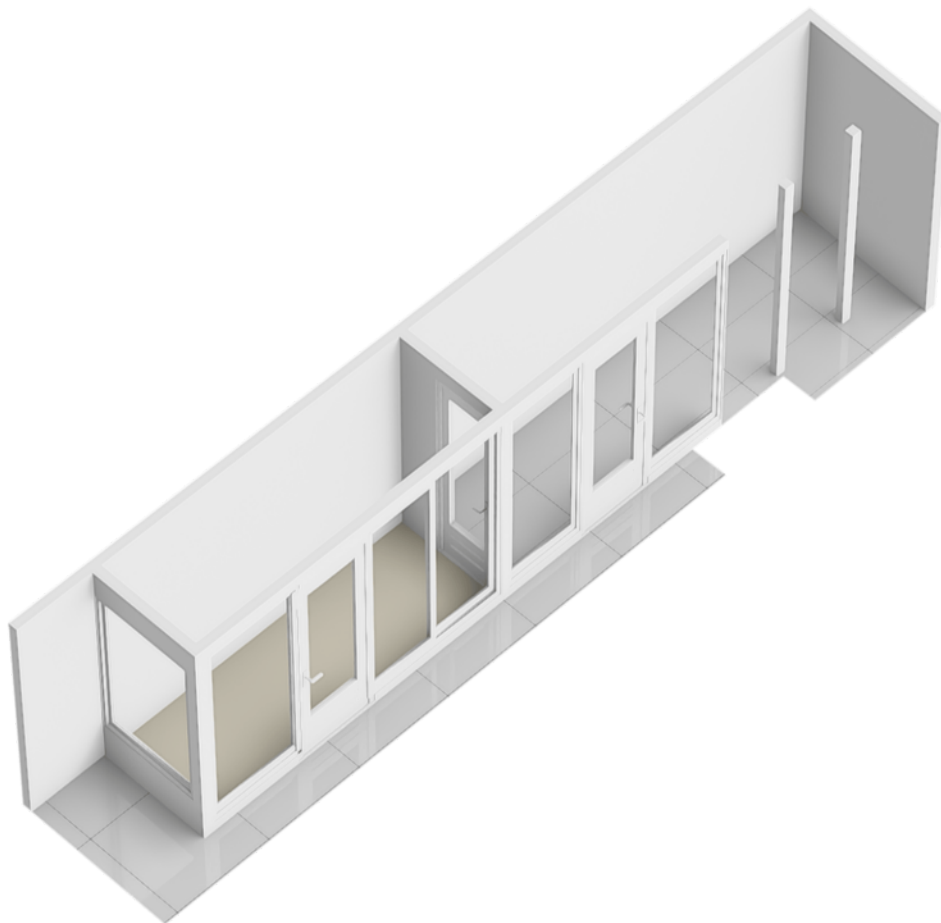

KADASTRALE KAART

Kadastrale kaart

Uw referentie: ---



12345

Deze kaart is noordgericht

25

Perceelnummer

Vastgestelde kadastrale grens

Voorlopige kadastrale grens.

Administratieve kadastrale grens

Bebouwing

Schaal 1: 500

Kadastrale gemeente Made en Drimmelen

Sectie

Perceel

Made en Drimmelen

H

7067



kadaster



Voor een eensluidend uittreksel, geleverd op 10 december 2025
De bewaarder van het kadaster en de openbare registers

Aan dit uittreksel kunnen geen betrouwbare maten worden ontleend.
De Dienst voor het kadaster en de openbare registers behoudt zich de intellectuele
eigendomsrechten voor, waaronder het auteursrecht en het databankenrecht.

DE LOCATIE

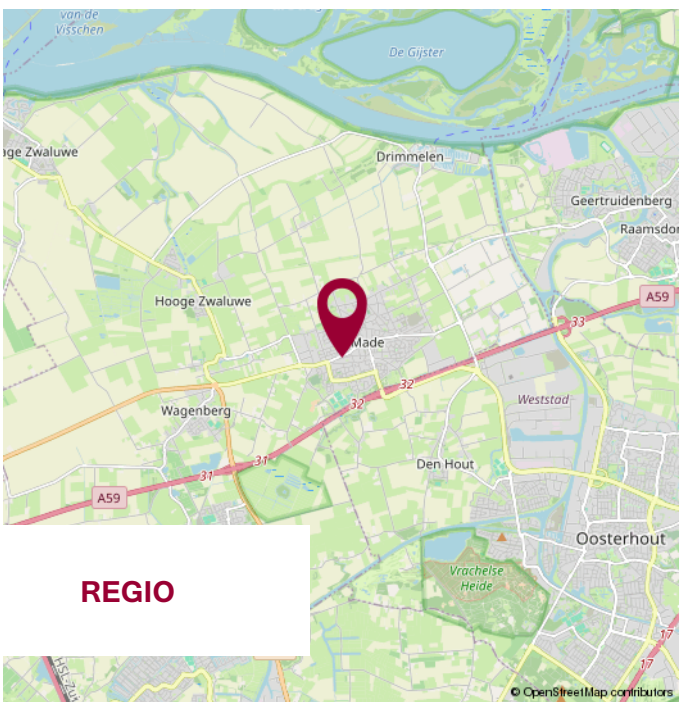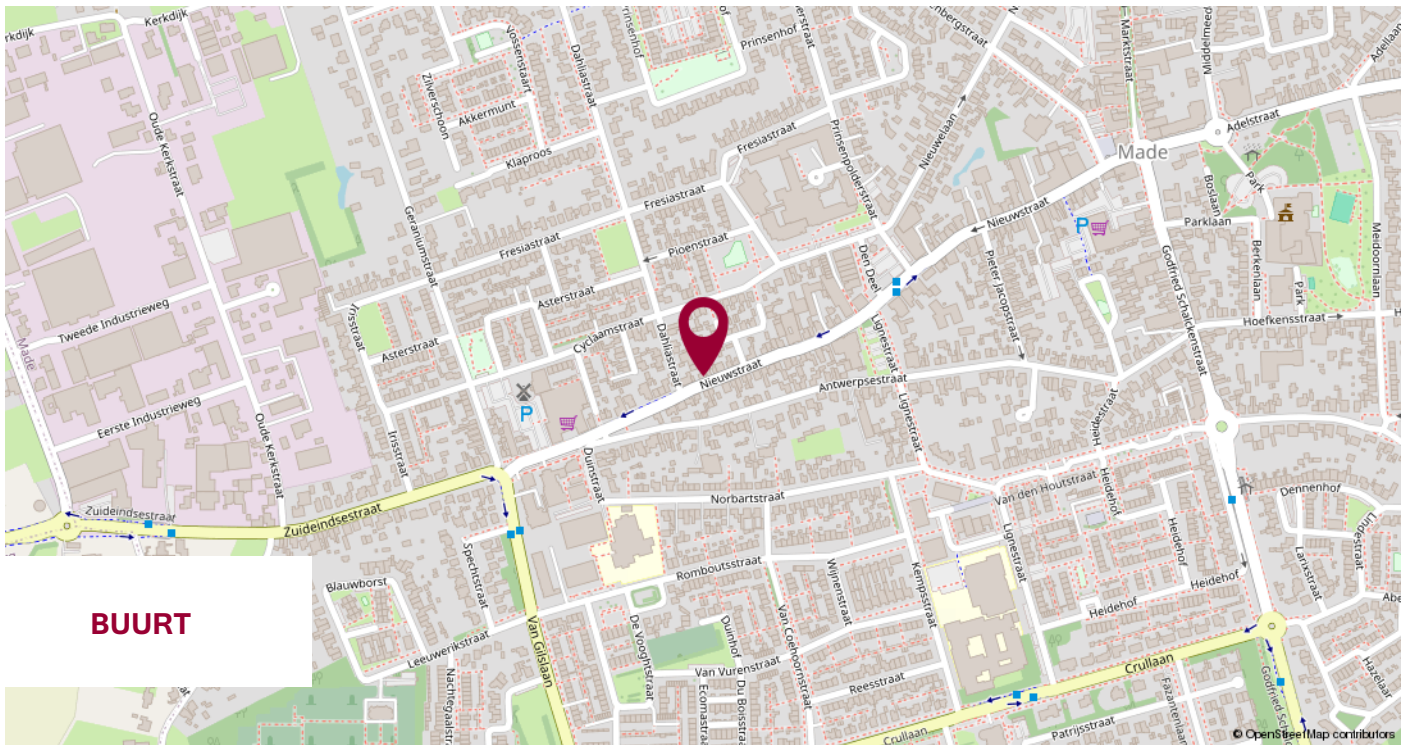

WIJ STELLEN ONS VOOR

**WIJ
KENNEN DE
MARKT
EN KENNEN
UW WENS.**

UW MAKELAAR

Jack Biemans

NVM Makelaar RMT

Miranda van den Broek

Assistent Makelaar Wonen A-RMT

Luke van Doorn

Assistent Makelaar Wonen A-RMT

ONS TEAM



NOTITIES



**KLEINESTAARMAN
ADVIES**

partner in financiën

Gratis hypotheekberekening

*Wij berekenen graag voor u wat u kunt lenen
en welke maandlasten u kunt verwachten.*

Marktstraat 4a - 4921 BG Made - info@klst-advies.nl - mobiel 06 15 00 66 49



WONEN IN MADE

SAMENWERKING VAN: BIEMANS MADE, KLEINESTAARMAN ADVIES EN GRATISAAANKOOP.NL

VOLG ONS OP  **WONENINMADE**

VOORWAARDEN

Uitgangspunt voor de koop is de koopovereenkomst, vastgesteld door de NVM, Consumentenbond en Vereniging Eigen Huis. In de koopovereenkomst wordt standaard een waarborgsom of een bankgarantie ter grootte van 10% van de koopsom opgenomen.

Een koopovereenkomst komt tot stand onder de opschortende voorwaarde dat beide partijen de koopakte ondertekenen. Partijen kunnen derhalve aan een mondelinge overeenkomst geen rechten of plichten ontlelen.

Indien de woning wordt aangeboden met een zelfbewoonplicht, komt de notariskeuze toe aan verkoper.

Verkoper behoudt zich het recht voor om, indien de leeftijd of de staat van het verkochte daartoe aanleiding geeft, een algemene ouderdomsclausule in de koopakte op te nemen. Deze kunnen wij ter inzage verstrekken.

Aan koper gemelde "gebreken" worden in de koopakte vermeld.

Indien de verkochte woning bouwkundig is gekeurd, zal dit ook vermeld worden in de koopakte. Indien de verkoper de woning niet heeft bewoond, wordt er in de koopakte een 'nooit bewoond clausule' opgenomen.

Als koper heb je een onderzoeksplicht. Om een goed inzicht te verkrijgen in de bouwkundige staat van de woning adviseren wij nadrukkelijk om de woning door een specialist bouwkundig te laten keuren.

Het vorenstaande is informatief en geen concreet aanbod waaraan je rechten kunt ontlelen. Aan onvolkomenheden of onjuistheden in de vermelde gegevens kunnen geen rechten of aanspraken worden ontleend. Alle afmetingen en maten zijn circa maten en indicatief. Plattegronden en tekeningen geven enkel een ruwe indicatie van de indeling, deze zijn niet op schaal en kunnen afwijken van de feitelijke situatie.

Kadastrale plattegronden zijn gescand en derhalve niet op schaal.

Informatieverstrekking geschiedt geheel vrijblijvend en onder voorbehoud van tussentijdse verkoop en wijzigingen.



VERANTWOORDING

CONTACTGEGEVENS

VOLG ONS VIA

Biemans Made Makelaardij

Marktstraat 4A, 4921 BG MADE (NB)

Tel. 0162 - 67 24 24

www.biemansmade.nl

info@biemansmade.nl



TOT SNEL


biemans made
makelaardij o.z.