

TE KOOP



Graaf Ottostraat 20

Zaltbommel

Lichte tussenwoning met vier slaapkamers, dakterras en energielabel A, op een rustige en kindvriendelijke locatie, welkom bij Graaf Ottostraat 20!

Vraagprijs

€ 469.000 k.k.



Graaf Ottostraat 20 Zaltbommel

Gelegen in een rustige, verkeersluwe straat midden in de geliefde wijk de Waluwe, vind je deze nette en verrassend ruime tussenwoning. De woning is afgewerkt in neutrale kleurtinten en beschikt over een open keuken en een tuingerichte woonkamer met openslaande deuren naar de overkapping en de zonnige achtertuin op het zuidwesten.

Op de eerste verdieping zijn drie slaapkamers en een nette badkamer te vinden. De tweede verdieping biedt een volwaardige vierde slaapkamer én een dakterras, bereikbaar via de overloop. De sfeervol aangelegde tuin beschikt over een houten berging en een achterom. Een fijne gezinswoning op een ideale locatie, met speeltuintjes, het Parkeiland en winkels op korte afstand.

De woning is gebouwd in 2002 en heeft een woonoppervlakte van ca. 118 m². De inhoud bedraagt ca. 375 m³ en het geheel is gelegen op een perceel van 143 m².

In de directe omgeving zijn diverse voorzieningen op loopafstand bereikbaar, waaronder het kleinschalige winkelcentrum 'de Portage' met onder andere supermarkten, een bakker, slager, drogist en kapper. Ook scholen, speeltuintjes, sportfaciliteiten en een apotheek bevinden zich in de nabije omgeving. Op steenworp afstand ligt het Parkeiland: een groen wandelgebied met een grote speeltuin, viswater en picknicktafels.

Pluspunten:

- nette en goed onderhouden tussenwoning, afgewerkt in neutrale kleurtinten;
- vier slaapkamers, verdeeld over twee verdiepingen;
- nette badkamer met inloopdouche;
- dakterras op de tweede verdieping;
- zonnige en sfeervol aangelegde tuin op het zuidwesten;
- tuin met houten berging en achterom;
- energielabel A;
- speeltuintjes, Parkeiland en winkelcentrum De Portage op korte afstand.



Kenmerken

Woonoppervlakte	ca. 118 m ²
Perceeloppervlakte	143 m ²
Inhoud	ca. 375 m ³
Bouwjaar	2002
Aantal kamers	5
Energie label	A
Isolatie	volledig geïsoleerd
Installaties	CV ketel (Intergas uit 2018), airco, zonnepanelen, glasvezelaansluiting

Vraagprijs

€ 469.000 k.k.



Entree/ Hal

Via de entree kom je in de ruime hal met garderobe, toiletruimte en meterkast.





Woonkamer & keuken

Vanuit de hal betreed je de lichte, tuingerichte woonkamer met openslaande deuren naar de achtertuin. In de woonkamer bevinden zich tevens de trapopgang naar de eerste verdieping en een praktische trapkast. De open keuken in hoekopstelling is gesitueerd aan de voorzijde van de woning en biedt een prettige verbinding met de leefruimte.









Eerste verdieping

De overloop geeft toegang tot drie slaapkamers en een nette badkamer, voorzien van een inloofdouche, wandcloset en wastafelmeubel.











Tweede verdieping

Via een vaste trap bereik je de overloop op de tweede verdieping. Hier bevindt zich de vierde slaapkamer en is er directe toegang tot het dakterras — een fijne extra buitenruimte met volop privacy.






Tuin

De fraai aangelegde achtertuin is gelegen op het zonnige zuidwesten en vormt een heerlijke plek om te ontspannen. De tuin is sfeervol ingericht met sierbestrating, borders, planten en bomen en biedt volop privacy. Dankzij de overkapping en de openslaande deuren vormt de tuin een mooi verlengstuk van de woonkamer. Verder beschikt de tuin over een houten berging en een praktische achterom.






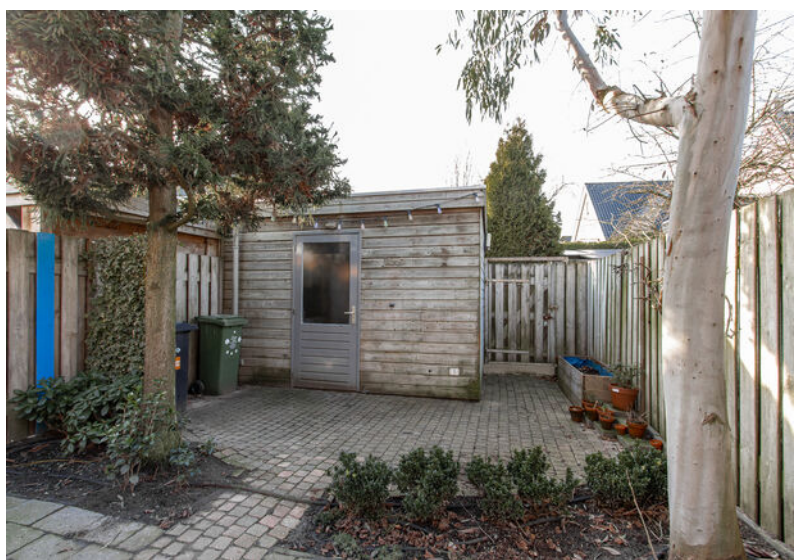







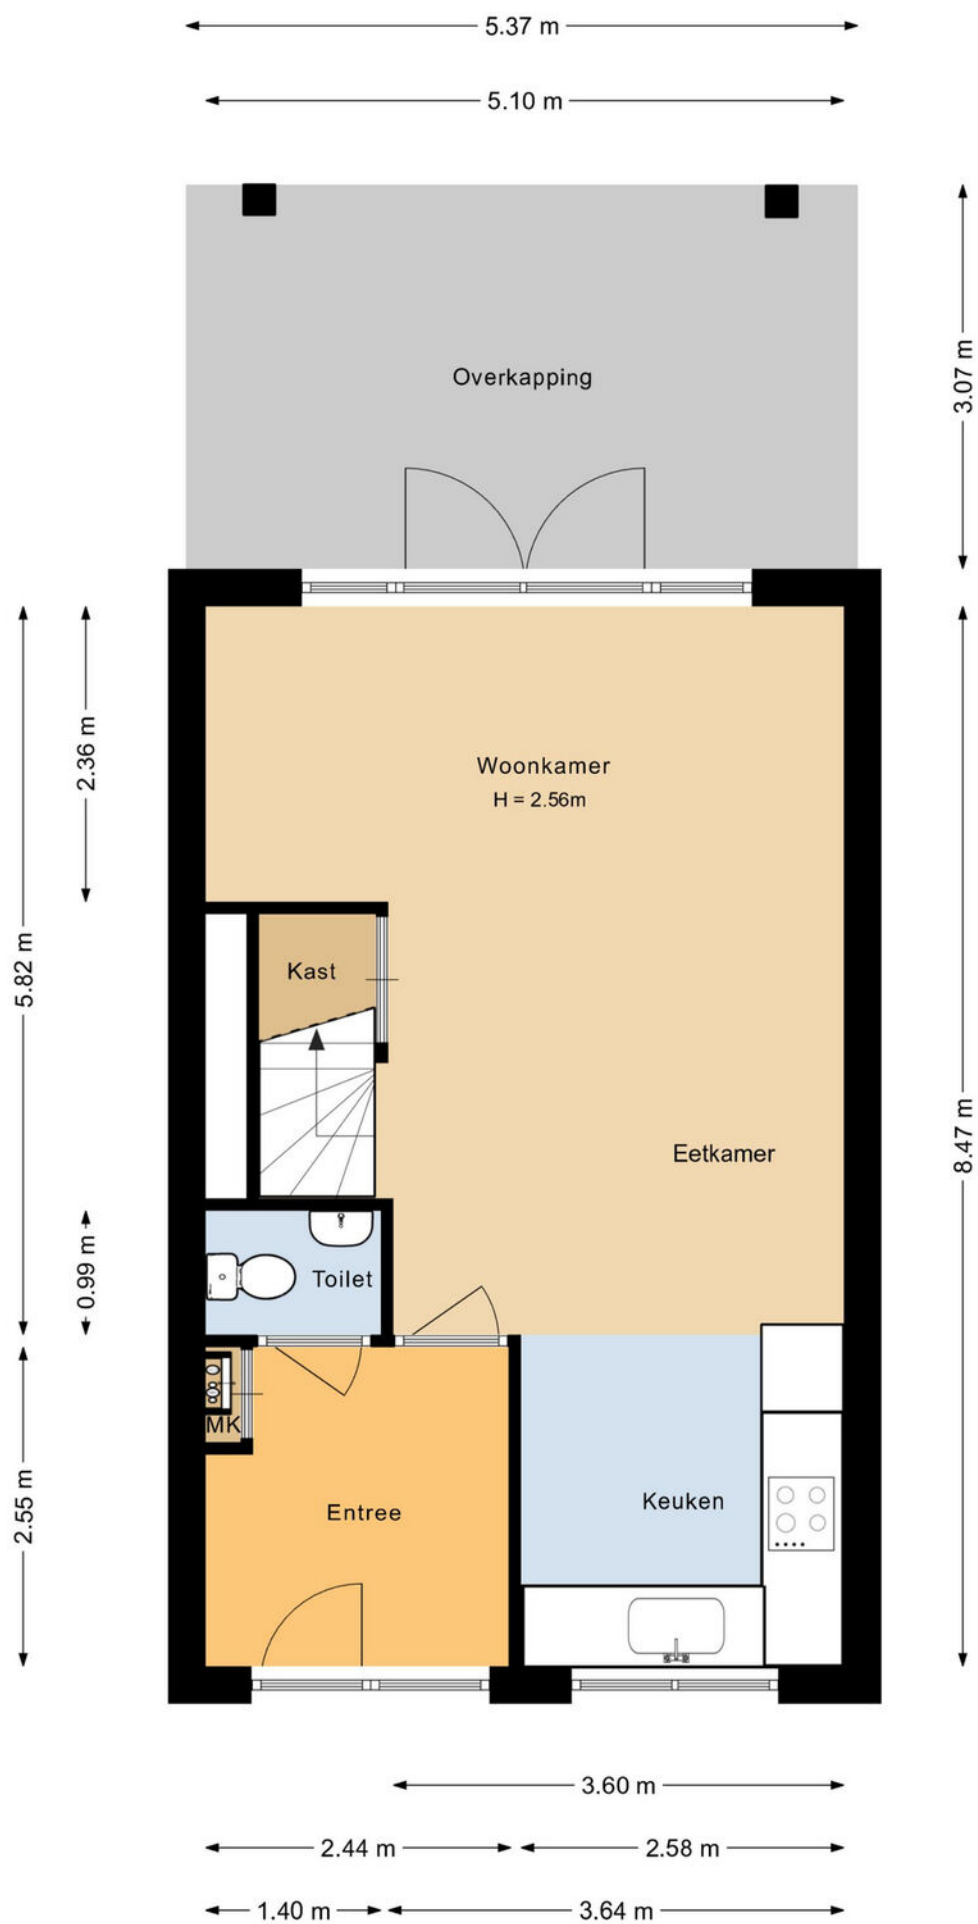


Plattegrond begane grond

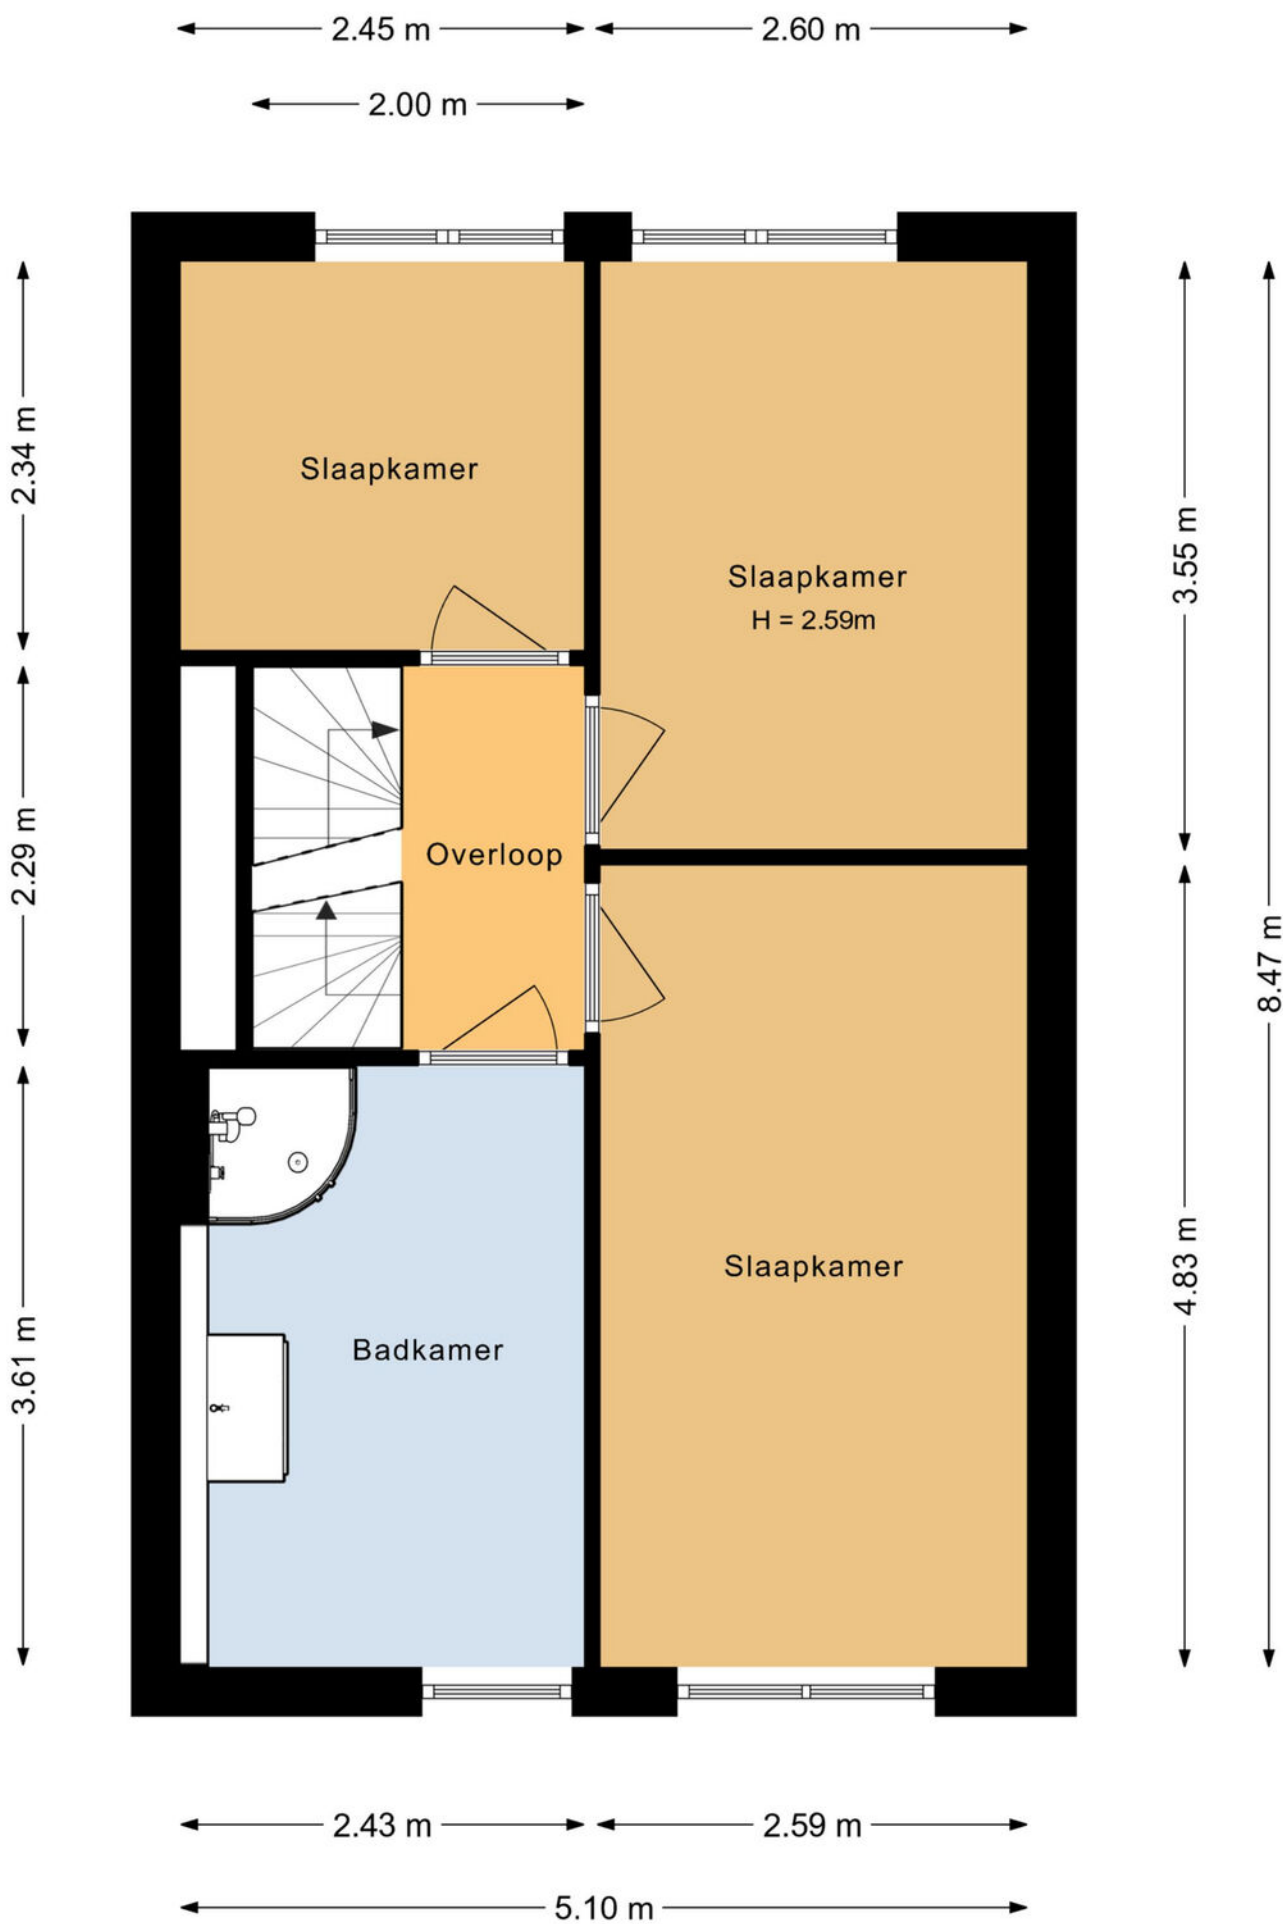

Plattegrond eerste verdieping

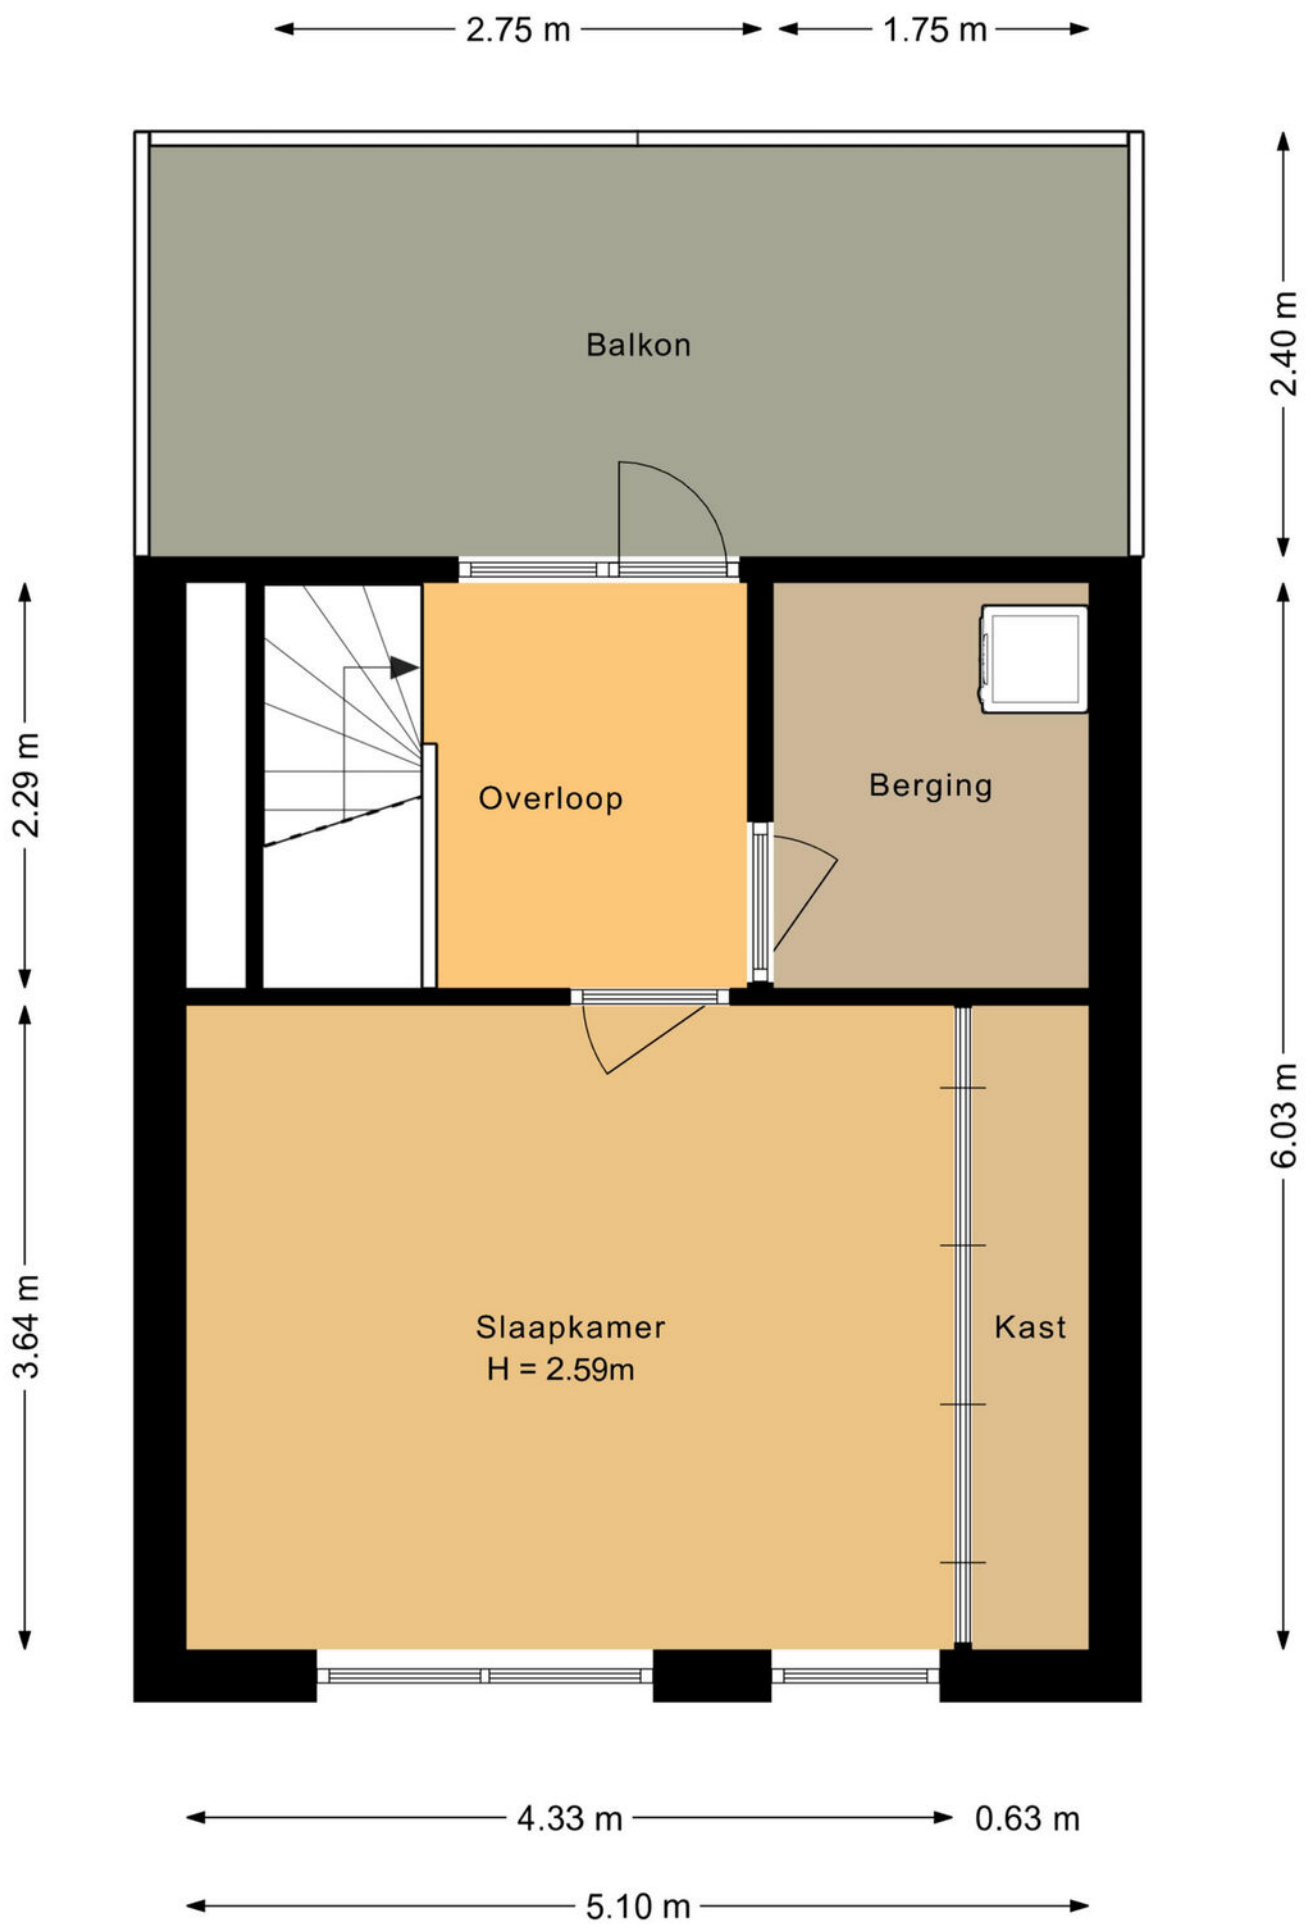

Plattegrond tweede verdieping

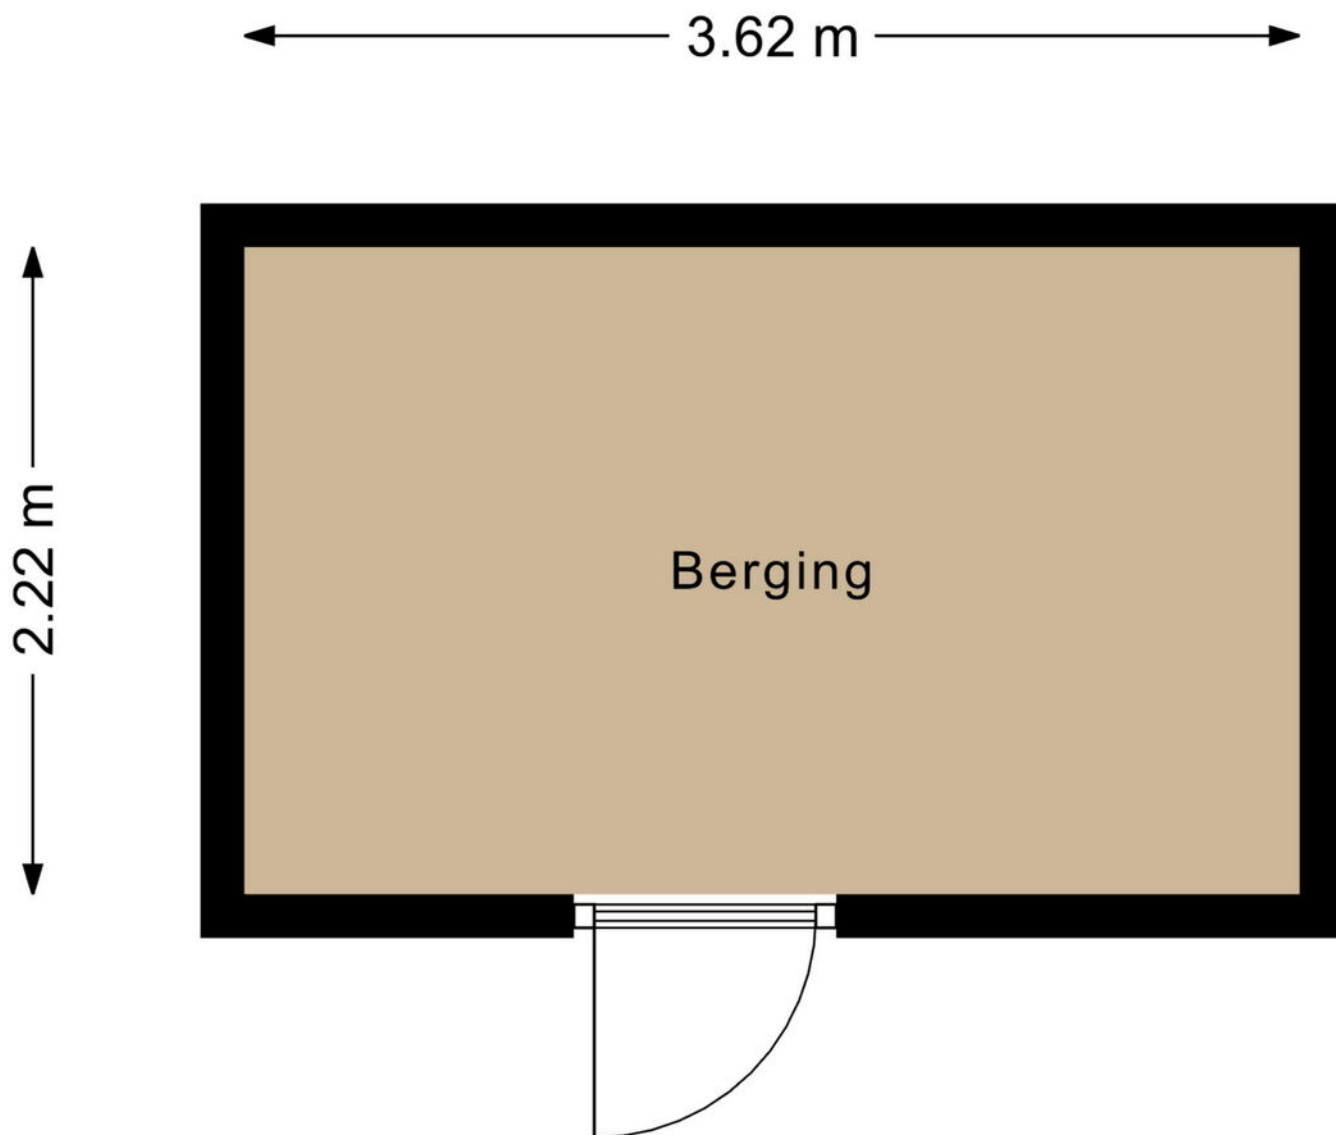

Plattegrond berging






12345 25 — Vastgestelde kadastrale grens — Voorlopige kadastrale grens — Administratieve kadastrale grens — Bebouwing	Deze kaart is noordgericht Perceelnummer Huisnummer Vastgestelde kadastrale grens Voorlopige kadastrale grens Administratieve kadastrale grens Bebouwing	Schaal 1: 500 Kadastrale gemeente Zaltbommel Sectie K Perceel 1511	kadaster 
---	---	--	---

Voor een eensluitend uittreksel, geleverd op 24 december 2025
De bewaarder van het kadaster en de openbare registers

Aan dit uittreksel kunnen geen betrouwbare maten worden ontleend.
De Dienst voor het kadaster en de openbare registers behoudt zich de intellectuele eigendomsrechten voor, waaronder het auteursrecht en het databankenrecht.

Kadastrale kaart

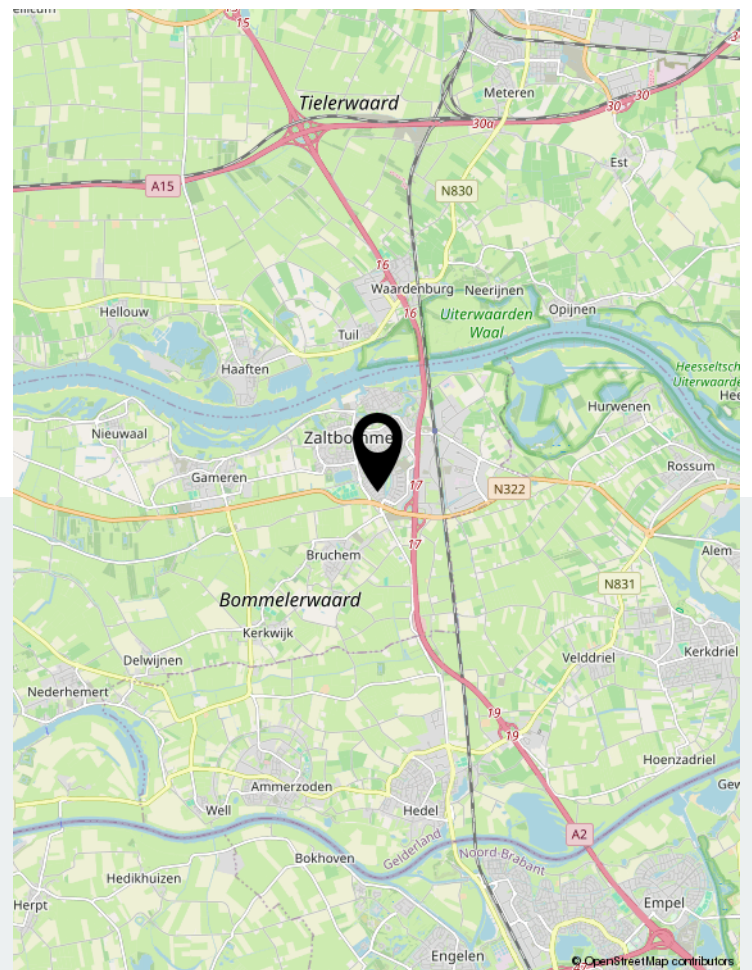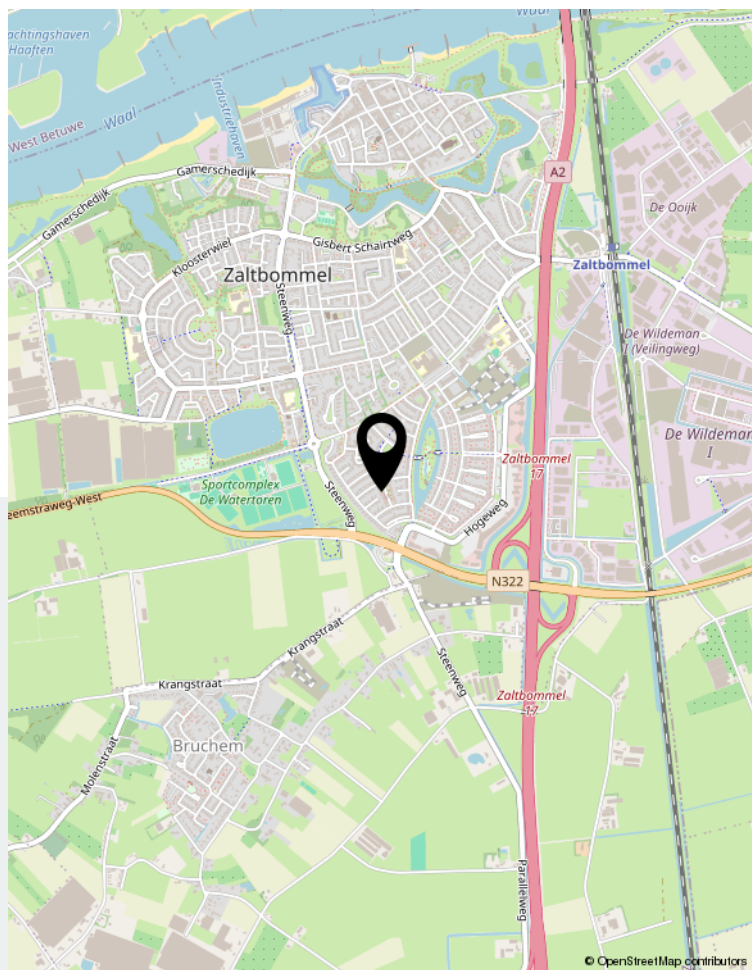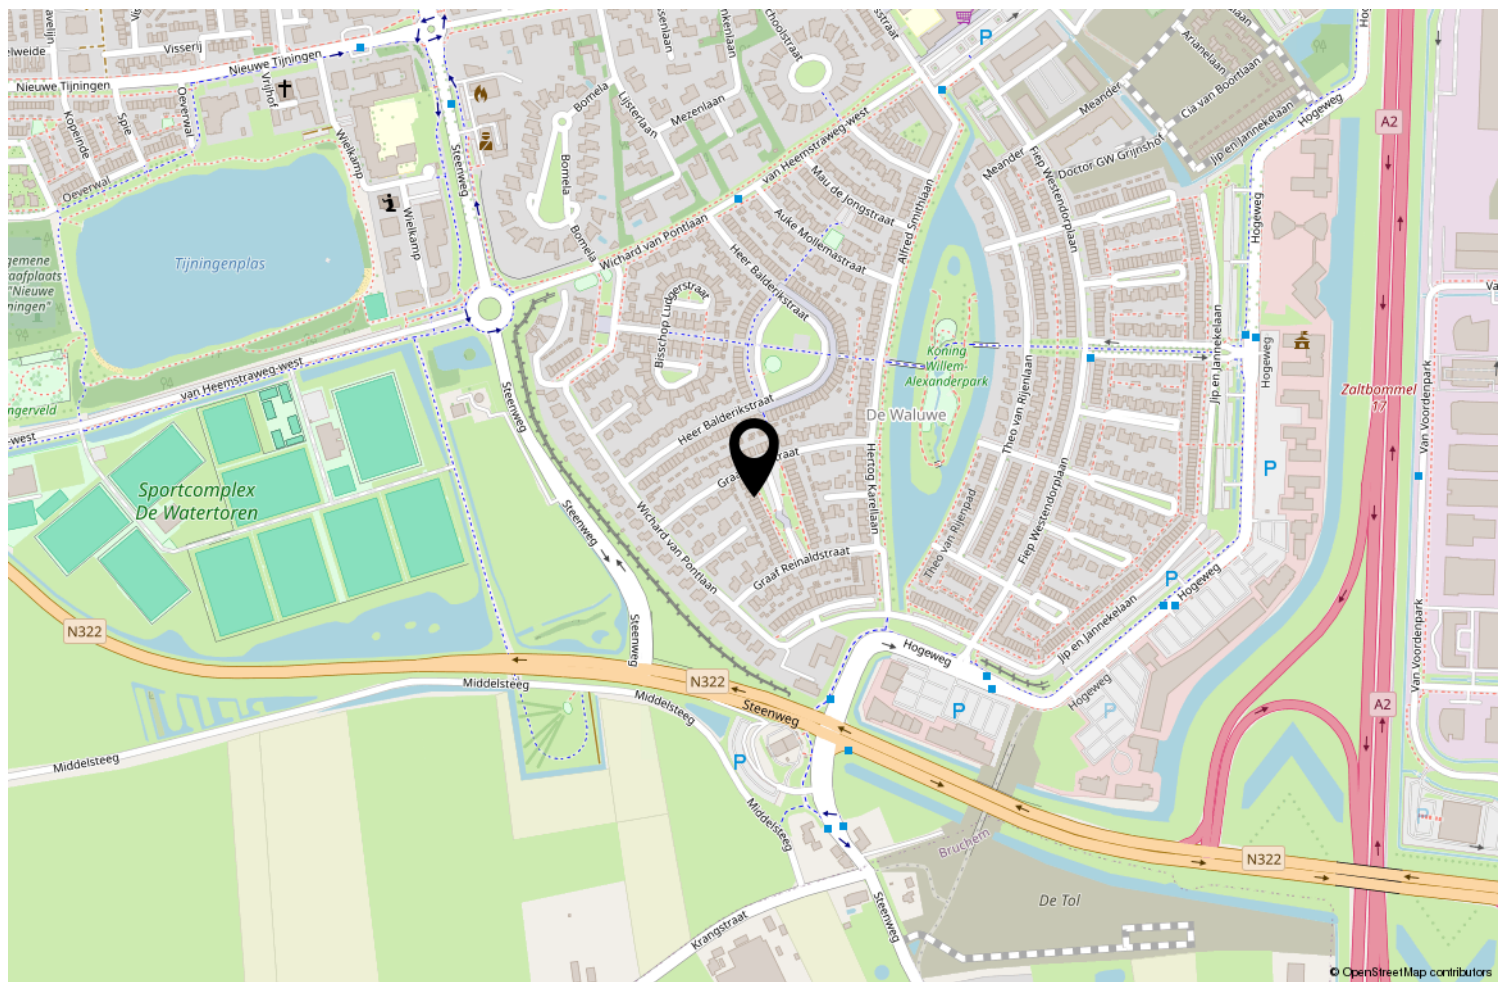

Locatie op de kaart



Wonen in Zaltbommel

Zaltbommel is een gezellig vestingstadje aan de Waal met veel bezienswaardigheden en activiteiten. Veel mensen kennen het stadje van de stompe-toren-zonder-spits. Al van verre zie je die 'toren van Bi-Ba-Bommel'. Vanaf de mooie Waalbrug zie je ook de kleine bewoonde watertoren en de stadswallen. Daarachter ligt het oude en ommuurde deel van het stadje Zaltbommel. De geschiedenis is er overal voelbaar.

Zaltbommel is centraal gelegen aan de A2 en beschikt over een NS Station. De gemeente Zaltbommel beschikt over een ruim opleidingsaanbod. Naast het basisonderwijs zijn diverse vormen van buitengewoon en voortgezet onderwijs aanwezig. Tevens beschikt Zaltbommel over moderne sportaccommodaties zoals o.a. een overdekt zwembad, verschillende sportzalen, tennis-, voetbal- en hockeyvelden. Ook op het gebied van cultuur heeft Zaltbommel veel te bieden waaronder een cultureel centrum met schouwburgzaal en muziekschool.

	Blijft achter	Gaat mee	Ter overname	NVT
Woning - Interieur				
(Voorzet) openhaard met toebehoren				X
Allesbrander				X
Houtkachel				X
(Gas)kachels				X
Designradiator(en)	X			
Radiatorafwerking	X			
Verlichting, te weten				
- inbouwspots/dimmers				X
- opbouwspots/armaturen/lampen/dimmers		X		
- losse (hang)lampen		X		
-				X
-				X
(Losse)kasten, legplanken, te weten				
- Inbouw in trapkast	X			
-				X
Raamdecoratie/zonwering binnen, te weten				
- gordijnrails	X			
- gordijnen	X			
- overgordijnen				X
- vitrages				X
- rolgordijnen				X
- lamellen	X			
- jaloezieën	X			
- (losse) horren/rolhorren	X			
-				X
-				X
Vloerdecoratie, te weten				
- vloerbedekking				X
- parketvloer				X
- houten vloer(delen)				X
- laminaat	X			
- plavuizen				X
- PVC Vloer	X			
-				X
Overig, te weten				

Lijst van zaken

	Blijft achter	Gaat mee	Ter overname	NVT
- spiegelwanden				X
- schilderij ophangstelsysteem				X
- Optrekbaar wasrek 2e verdieping	X			
- Stellingkast 2e verdieping	X			
-				X
-				X
Woning - Keuken				
Keukenblok (met bovenkasten)	X			
Keuken (inbouw)apparatuur, te weten				
- kookplaat	X			
- (gas)fornuis				X
- afzuigkap	X			
- magnetron				X
- oven				X
- combi-oven/combimagnetron	X			
- koelkast				X
- vriezer				X
- koel-vriescombinatie	X			
- vaatwasser	X			
- Quooker				X
- koffiezetapparaat		X		
-				X
-				X
Keukenaccessoires, te weten				
-				X
-				X
-				X
-				X
-				X
-				X
-				X
-				X
Woning - Sanitair/sauna				
Sauna met toebehoren				X
				X
				X
Toilet met de volgende toebehoren				

Lijst van zaken

	Blijft achter	Gaat mee	Ter overname	NVT
- toilet	X			
- toiletrolhouder	X			
- toiletborstel(houder)		X		
- fontein	X			
-				X
-				X
Badkamer met de volgende toebehoren				
- ligbad				X
- jacuzzi/whirlpool				X
- douche (cabine/scherm)	X			
- stoomdouche (cabine)				X
- wastafel	X			
- wastafelmeubel	X			
- planchet				X
- toiletkast	X			
- toilet	X			
- toiletrolhouder	X			
- toiletborstel(houder)		X		
-				X
-				X
Woning - Extérieur/installaties/veiligheid/energiebesparing				
Schotel/antenne				X
Brievenbus				X
Kluis				X
(Voordeur)bel			X	
Alarminstallatie				X
(Veiligheids)sloten en overige inbraakpreventie				X
Rookmelders	X			
(Klok)thermostaat	X			
Airconditioning	X			
Screens				X
Rolluiken				X
Zonwering buiten				X
Telefoonaansluiting/internetaansluiting	X			
Veiligheidsschakelaar wasautomaat				X
Waterslot wasautomaat				X
Zonnepanelen	X			

Lijst van zaken

	Blijft achter	Gaat mee	Ter overname	NVT
Oplaadpunt elektrische auto				X
				X
				X
				X
				X
				X
Warmwatervoorziening, te weten				
- CV-installatie	X			
- boiler				X
- geiser				X
-				X
-				X
-				X
Isolatievoorzieningen (voorzetramen/radiatorfolie etc.), te weten				
-				X
-				X
Tuin - Inrichting				
Tuinaanleg/bestrating	X			
Beplanting	X			
Losse planten potten in tuin en op bar		X		
Tuin - Verlichting/installaties				
Buitenverlichting	X			
Tijd- of schemerschakelaar/bewegingsmelder				X
				X
Tuin - Bebouwing				
Tuinhuis/buitenberging	X			
Kasten/werkbank in tuinhuis/berging	X			
(Broei)kas				X
Fontein	X			
Bar onder overkapping (gevuld met 1200 liter regenwater)			X	
Tuin - Overig				
Overige tuin, te weten				
- (sier)hek				X

Lijst van zaken

	Blijft achter	Gaat mee	Ter overname	NVT
- vlaggenmast(houder)				X
-				X
-				X

Overig - Contracten
CV: Nee
Boiler: Nee
Zonnepanelen: Nee

Voor alle duidelijkheid:

Baten en lasten:

de notaris zal zorgdragen voor de verrekening van alle zakelijke baten en lasten van het gekochte. De lopende baten en lasten worden, op de datum van het notarieel transport, naar rato verrekend voor het resterende deel van het lopende jaar, met uitzondering van de onroerende-zaakbelasting wegens feitelijk gebruik.

Bedenktijd:

wanneer u als consument een woning of appartement koopt, heeft u drie dagen bedenktijd om te beslissen of u de koop door wilt laten gaan. Deze bedenktijd vloeit bijna in alle gevallen voort uit de wet, deze mag niet worden ingekort. Wel mogen partijen een langere bedenktijd afspreken. Deze periode van bezinning geldt uitsluitend voor de koper. Uiteraard kunnen partijen onderling overeenkomen dat ook de verkoper bedenktijd krijgt. De bedenktijd gaat in om 00.00 uur van de dag die volgt op de dag dat de koper een kopie van de door beide partijen ondertekende koopovereenkomst heeft ontvangen. Hiervoor zal een gedateerd ontvangstbewijs worden gevraagd, welke de koper moet ondertekenen, zodat duidelijk is dat deze een kopie van de akte heeft ontvangen. Indien de bedenktijd op een zaterdag, zondag of algemeen erkende feestdag eindigt, wordt deze verlengd tot en met de eerstvolgende dag die niet een zaterdag, zondag of algemeen erkende feestdag is. De bedenktijd wordt, zo nodig, zoveel verlengd, dat daarin ten minste twee dagen voorkomen die niet een zaterdag, zondag of algemeen erkende feestdag zijn.

Betaling koopsom:

de betaling van de koopsom zal plaatsvinden bij de notariële overdracht.

Bieding:

een bedrag wat door een koopkandidaat wordt geboden met daarbij behorende ontbindende voorwaarden, roerende zaken en datum van eigendomsoverdracht c.q. oplevering.

Documentatie:

deze documentatie is met zorg samengesteld. Voor de juistheid van de verstrekte informatie zijn wij in de regel in grote mate afhankelijk van derden. Aan onvolkomenheden in de vermelde gegevens en schaal kunnen geen rechten worden ontleend.

De door Moolenaar Makelaardij o.g. verstrekte informatie dient uitsluitend te worden gezien als een uitnodiging tot nadere informatie, bezichtiging of het uitbrengen van een bod.

Wijzigingen in prijs en uitvoering voorbehouden.

Financiering:

de ontbindende voorwaarde voor financiering is geldig voor een periode van ca. 5 weken na datum van aangaan van de overeenkomst. Wij gaan er van uit dat de koopkandidaat zich vooraf heeft laten informeren omtrent zijn financiële mogelijkheden.

Koopakte:

tenzij anders vermeld zal de koopakte worden opgemaakt door Moolenaar Makelaardij o.g. conform de modelkoopakte, opgesteld door de Nederlandse Vereniging van Makelaars in onroerende zaken en vastgoeddeskundigen (NVM), de Consumentenbond en de Vereniging Eigen Huis.

Kosten koper:

de kosten die een koper krijgt bij de aankoop, te weten: overdrachtsbelasting*, kadastrale kosten, kosten voor registratie van de koopakte en notariskosten voor de akte van levering. In geval van een benodigde hypotheek worden vernoemde kosten vermeerderd met de financieringskosten (afsluitprovisie bij de bank, taxatiekosten en notariskosten voor de hypotheekakte).

* Kopers van 18 tot 35 jaar betalen eenmalig geen overdrachtsbelasting bij aankoop van een woning, mits de koopsom niet meer dan € 555.000,- bedraagt. Kopers van 35 jaar of ouder die in de woning gaan wonen, betalen 2%. Koopt u een huis waar u niet zelf in gaat wonen of gebruikt u het pand niet als hoofdverblijf? De overdrachtsbelasting bedraagt dan 8 %.

Lijst van (on)roerende zaken:

bij aankoop wordt de staat van oplevering in de regel vastgesteld middels een lijst van (on)roerende zaken behorende bij de koopakte. Voor zover aan deze documentatie een lijst van (on)roerende zaken is toegevoegd, is deze onder voorbehoud van tussentijdse wijzigingen.

Notaris:

volgens keuze van de koper (tenzij anders vermeld).

Onderzoeksplicht koper:

ondanks het feit dat de eigenaar/verkoper van de woning een meldingsplicht heeft, vermeldt het Burgerlijk Wetboek ook de onderzoeksplicht van de koper! Dit houdt in dat ook de koper zijn eigen verantwoordelijkheid c.q. onderzoeksplicht heeft voor onder andere datgene, wat voor hem of haar belangrijk is bij de aankoop.

Oplevering:

in de staat waarin de onroerende zaak zich tijdens het tot stand komen van de overeenkomst bevindt met alle daarbij behorende rechten en aanspraken, zichtbare en onzichtbare gebreken (voor zover bij de verkopende partij niet bekend) heersende-/ lijdende erfdienstbaarheden, kwalitatieve rechten en vrij van hypotheek, beslagen en inschrijvingen daarvan.

Optie:

een toezegging die een verkopend makelaar in overleg met de verkoper kan doen aan een belangstellende koper tijdens het onderhandelingsproces. Zo'n toezegging kan bijvoorbeeld inhouden dat een belangstellende koper een paar dagen de tijd krijgt om na te denken over een bod. De makelaar zal in de tussentijd niet met een andere partij in onderhandeling gaan. De belangstellende koper kan deze tijd gebruiken om een beter inzicht te krijgen in zijn financiering of gebruiksmogelijkheden van de woning. Een optie kunt u niet eisen; de verkoper en verkopende makelaar beslissen zelf of er in een onderhandelingsproces bepaalde toezeggingen worden gedaan.

Ouderdomsclausule:

indien het een oudere woning betreft, betekent dit dat de eisen die aan de bouwkwaliteit gesteld mogen worden aanzienlijk lager liggen dan bij nieuwe woningen. Tenzij de verkoper de kwaliteit ervan gegarandeerd heeft, staat verkoper niet in voor gebreken aan vloeren, leidingen van elektriciteit, water, gas, de riolering en de afwezigheid van doorslaand of optrekkend vocht. Wij nodigen de koopkandidaat uit ook zelf onderzoek naar de staat van onderhoud van het gehele object te (laten) doen.

Overeenkomst:

er is sprake van overeenkomst wanneer de schriftelijke koopovereenkomst door koper en verkoper is ondertekend, waarvan een afschrift aan de koper wordt overhandigd en gedurende de wettelijke bedenktijd door koper niet wordt opgezegd.

Dit vloeit voort uit art.7:2 Burgerlijk Wetboek. Een bevestiging van de mondelinge overeenstemming per e-mail of een toegestuurd concept van de koopovereenkomst wordt overigens niet gezien als een "ondertekende overeenkomst". Alvorens er een schriftelijke koopovereenkomst wordt opgesteld, zijn koper en verkoper het mondeling eens geworden over de belangrijkste zaken; dit zijn de koopprijs, de datum van eigendomsoverdracht c.q. oplevering, ontbindende voorwaarden en roerende zaken.

Reactie:

de verkoper en wij waarderen het zeer wanneer u binnen enkele dagen uw reactie over de woning die u bezichtigd heeft aan ons doorgeeft. Ook wanneer u verder geen interesse heeft.

Tekeningen:

eventuele bijgevoegde plattegronden/ tekeningen zijn indicatief.

Vraagprijs:

een vraagprijs is een uitnodiging tot het doen van een bod.

Waarborgsom:

tot zekerheid voor de nakoming van de verplichtingen van de kopende partij dient de koper binnen 5 weken na het ondertekenen van de koopovereenkomst een waarborgsom te storten bij de betrokken notaris ten bedrage van 10% van de koopsom. De uiterlijke datum hiervoor wordt vastgesteld in de koopakte. Hierachter zit de gedachte: boter bij de vis, ofwel de zekerheid dat de koper aan zijn verplichtingen zal voldoen. Deze waarborgsom wordt tijdens de eigendomsoverdracht in mindering gebracht op de koopsom. In plaats van de waarborgsom kan koper ook een schriftelijke bankgarantie stellen, die binnen de vermelde termijn moet zijn gesteld in handen van de notaris, mits deze bankgarantie onvoorwaardelijk is.

Van kijken tot kopen:

Stap 1: Heeft u belangstelling voor deze woning?

JA NEE



Wij stellen het zeer op prijs als u ons dit laat weten. Dan kunnen wij de verkopers hier van op de hoogte stellen.

Stap 2: Zijn uw hypotheekmogelijkheden bekend?

JA NEE



Wij werken samen met een deskundige partij met gerenommeerde en gecertificeerde hypotheekadviseurs. Zij nemen graag met u uw huidige en toekomstige persoonlijke en financiële situatie door om u te voorzien van een advies op maat. Neemt u gerust contact met ons op.

Stap 3: Zijn uw hypotheekmogelijkheden toereikend om de woning te kopen?

JA NEE



Als u na een gesprek met een hypotheekadviseur weet hoeveel u maximaal kunt lenen, kunt u uw zoektocht aanpassen. Wij willen u graag ondersteunen bij het zoeken naar de geschikte woning binnen uw budget. Neemt u gerust contact met ons op.

Stap 4: Wilt u een bod uitbrengen?

JA NEE



Bedenk vooraf goed hoever u wilt gaan en wat uw financiële reikwijdte is.

Stap 5: Is er sprake van een overeenstemming?

JA



Van harte gefeliciteerd! U heeft de woning gekocht. Als u zelf een makelaar in de hand heeft genomen, zal hij u verder instrueren over de afhandeling. Is dit niet het geval dan zullen wij met u de verdere gang van zaken bespreken.



Ook succesvol verkopen?

Moolenaar Makelaardij is binnen de Bommelerwaard ondertussen uitgegroeid tot een begrip als het gaat om het aankopen, verkopen, verhuren, taxeren en bouwbegeleiding van onroerend goed voor particulieren en bedrijven. Dankzij een persoonlijke benadering maken wij hierin het verschil.

Een transparante manier van werken, deskundige mensen en eerlijk verkoopadvies zijn dan ook waarden waar wij aan vasthouden. Geen enkel object is in onze ogen onverkoopbaar. Wij gaan de uitdaging aan en stellen nieuwe doelen voor uw toekomst. En, die begint op de plek waar ú zich prettig voelt.



Gamerschestraat 34 | 5301 AS Zaltbommel
0418 577 540 | info@moolenaarmakelaardij.nl | www.moolenaarmakelaardij.nl