

ONTDEK^{de}

HOORNWERK 14 in **ZUTPHEN**



Fenomenaal uitzicht over de
IJssel en de uiterwaarden

Gelegen nabij het historische
stadscentrum van Zutphen

Vraagprijs
€ 630.000,- k.k.



Omgeving

INHOUDSOPGAVE

- 04** Specificaties
- 05** Welkom
- 06** Het appartement
- 16** Plattegronden
- 18** Kadastrale kaart
- 19** Lijst van zaken
- 21** Over Zutphen
- 22** Over ons
- 24** Thoma Post Hypotheken



Thoma Post Makelaars

"Verhuizen doe
je niet alleen,
dat doen we
samen!"



SPECIFICATIES

VRAAGPRIJS € 630.000 K.K.

GEBRUIKSOPPERVLAKTE

109 m²

BOUWJAAR

2003

INHOUD

329 m³



SOORT WOONHUIS	Galerijflat
WOONLAGEN	1
KAMERS	2
ENERGIELABEL	A
ISOLATIE	Dakisolatie, muurisolatie, vloerisolatie, dubbel glas
VERWARMING	C.V.-ketel
WARM WATER	C.V.-ketel, Nefit, 2020
PARKEREN	Eigen parkeerplaats in de parkeerkelder
BERGING	Eigen berging in de parkeerkelder

BIJZONDERHEDEN VAN DE WONING

- Mogelijkheid tot creëren van tweede slaapkamer
- Op loopafstand van het centrum van Zutphen
- Uitzicht over de IJssel en de uiterwaarden
- Goed onderhouden appartementencomplex
- Actieve en gezonde VvE
- Maandelijkse bijdrage van € 222,16

WELKOM

Ben je op zoek naar een makelaar in Almelo, Amsterdam, Apeldoorn, Deventer, Doetinchem, Enschede, Lochem, Winterswijk of Zutphen? Ontdek Thoma Post Makelaars! Wij hebben diverse kantoren in Twente, de Stedendriehoek, Midden-Nederland en in het westen van het land.

Onze makelaars staan voor je klaar

Ons team, bestaande uit meer dan 80 specialisten in ruim 15 verschillende functies staat dagelijks voor je klaar. Onze woningmakelaars en bedrijfsmakelaars helpen je graag bij het zoeken of verkopen van een woning of een bedrijfspand, waarbij wij opvallen door meer marktkennis, meer deskundigheid, meer begeleiding en meer kwaliteit.

Jouw kantoor

Thoma Post Makelaars Zutphen

Tel. 0575 - 51 54 04

Zutphen@thomapost.nl


Stationsplein 37, 7201 MH Zutphen



Uniek wonen in dit **appartement**

Bent u op zoek naar comfortabel, ruim en uitzonderlijk wonen op een werkelijk unieke locatie in Zutphen? Dan is dit hoekappartement precies wat u zoekt. Gelegen op een van de mooiste plekken van Zutphen, met een fenomenaal uitzicht over de IJssel en de uiterwaarden, biedt deze woning elke dag opnieuw een geweldig beeld van voorbijvarende boten, wisselende wolkenluchten en mooie natuur.



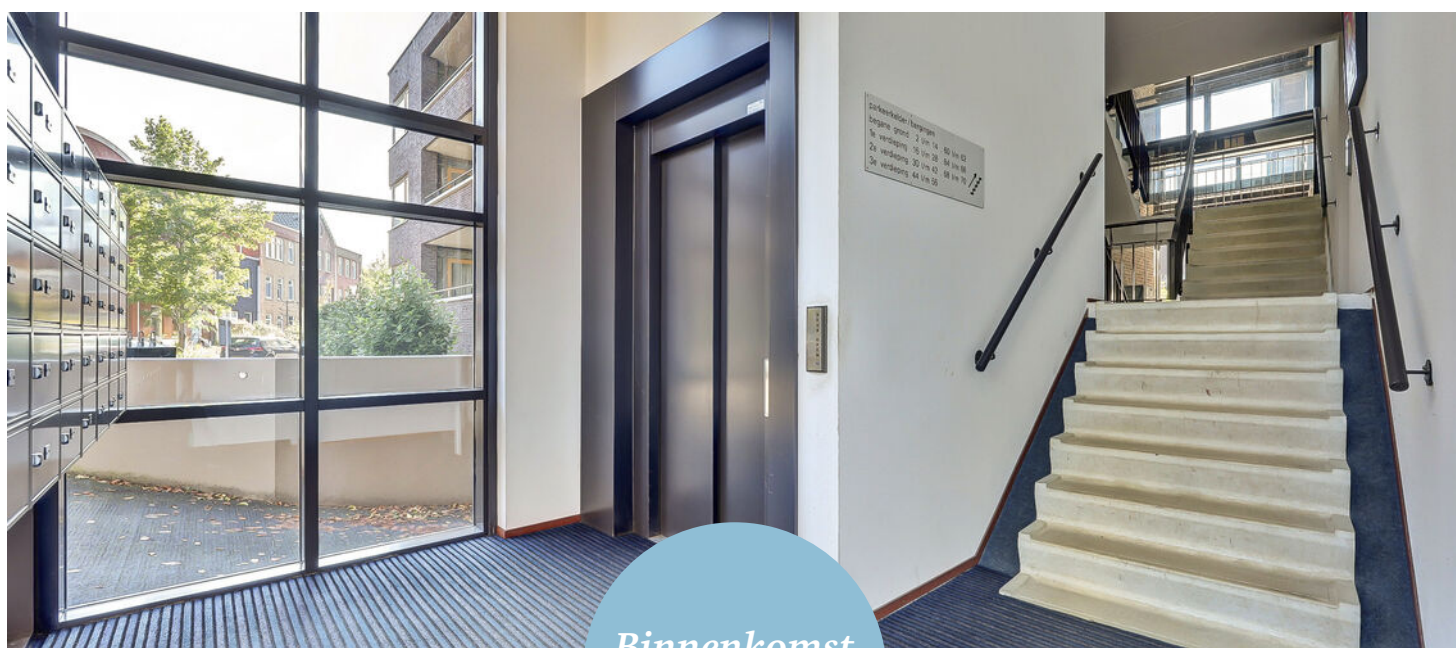

*Binnenkomst
Hoornwerk*





Royale en lichte **woonkamer**

De royale en lichte woonkamer in Z-vorm profiteert volop van het overvloedige daglicht dat dankzij de gunstige hoekligging (zuid- en westzijde) binnenstroomt. Er is bovendien een open werkplek of tweede zithoek gecreëerd, die oorspronkelijk als tweede slaapkamer functioneerde en bij wens eenvoudig weer kan worden teruggebracht naar de oorspronkelijke indeling. Aan de zuidzijde van de woonkamer zijn screens geplaatst.





Het ruime **balkon**

Het ruime balkon van circa. 12 m², gesitueerd op het westen, is de perfecte plek om tot in de late avond te genieten van de zon en het uitzicht. Via een schuifpui en deur is deze vanuit de woonkamer te bereiken.



Artist impression

Ruime open keuken met **bijkeuken**

Het appartement beschikt over een ruime open keuken die voorzien is van diverse moderne inbouwapparatuur, waaronder een kookplaat, combi-oven, koelkast, vaatwasser en recirculatiekap. Daarnaast zorgt een grote bijkeuken met royale bergruimte en aansluitingen voor zowel wasmachine als droger voor extra gebruiksgemak.






Artist impression



Het appartement is voorzien van een ruime slaapkamer aan de IJsselzijde met volop ruimte en licht.

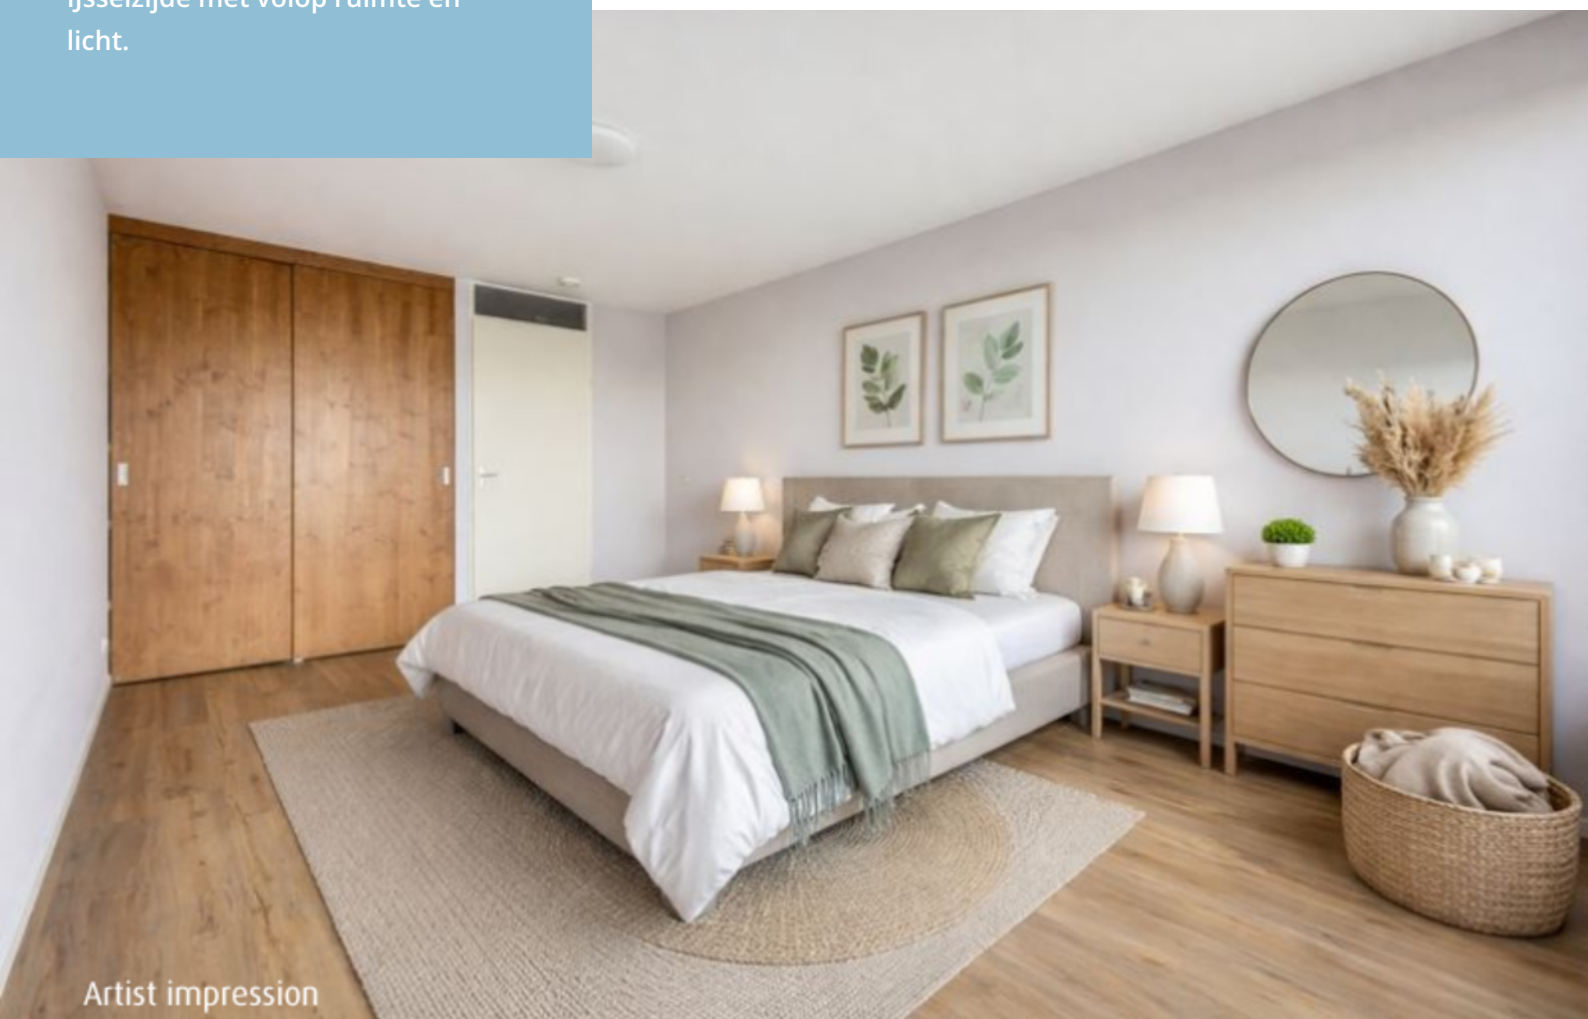

Artist impression



Het appartement is voorzien van een verzorgde badkamer met inloopdouche, tweede toilet, wastafelmeubel en extra kasten.



Artist impression

PLATTEGROND



Appartement

OPTIONELE PLATTEGROND




Appartement

KADASTRALE KAART

Kadastrale kaart

Uw referentie: Hoornwerk 14 Zutphen

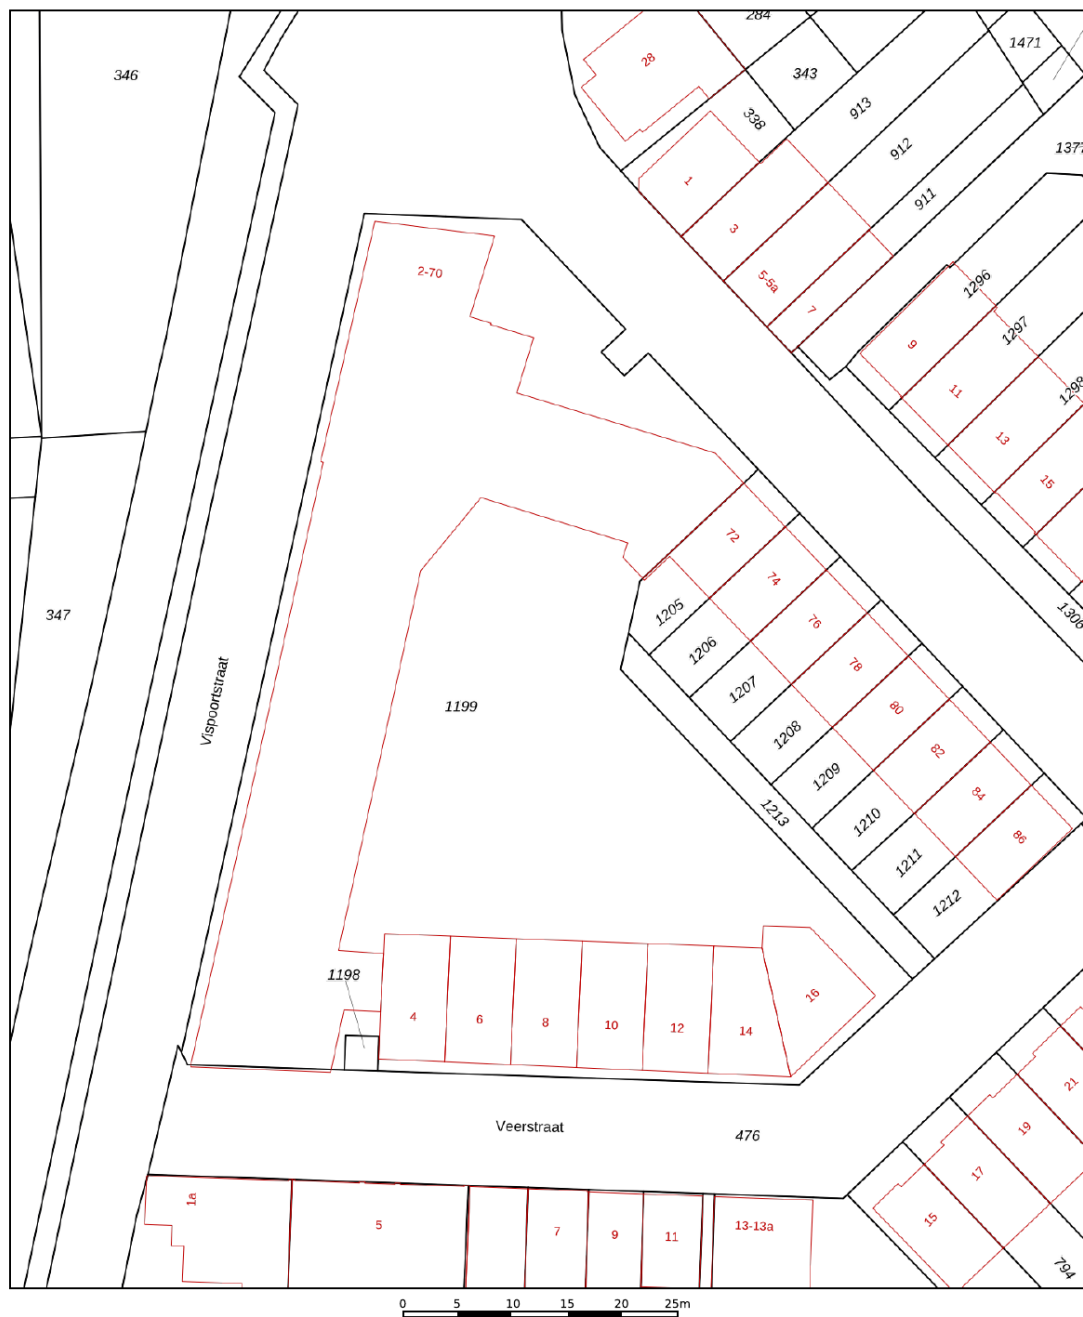

12345
25
Huisnummer

— Vastgestelde kadastrale grens
— Voorlopige kadastrale grens
— Administratieve kadastrale grens
— Bebouwing

Schaal 1: 500

Kadastrale gemeente Zutphen
Sectie D
Perceel 1199

kadaster

Aan dit uittreksel kunnen geen betrouwbare maten worden ontleend.
De Dienst voor het kadaster en de openbare registers behoudt zich de intellectuele eigendomsrechten voor, waaronder het auteursrecht en het databankenrecht.

Voor een eensluidend uittreksel, geleverd op 22 augustus 2025
De bewaarder van het kadaster en de openbare registers

LIJST VAN ZAKEN

	Blijft achter	Gaat mee	Ter overname
Woning - Interieur			
Designradiator(en)	●		
Verlichting, te weten			
- inbouwspots/dimmers	●		
- opbouwspots/armaturen/lampen/dimmers	●		
- losse (hang)lampen	●		
Raamdecoratie/zonwering binnen, te weten			
- gordijnrails	●		
- gordijnen	●		
- overgordijnen	●		
- vitrages	●		
- rolgordijnen	●		
- (losse) horren/rolhorren	●		
Vloerdecoratie, te weten			
- vloerbedekking	●		
- laminaat	●		
Woning - Keuken			
Keukenblok (met bovenkasten)	●		
Keuken (inbouw)apparatuur, te weten			
- kookplaat	●		
- afzuigkap	●		
- combi-oven/combimagnetron	●		
- koelkast	●		
- vaatwasser	●		
Woning - Sanitair/sauna			

LIJST VAN ZAKEN

	Blijft achter	Gaat mee	Ter overname
Toilet met de volgende toebehoren			
- toilet	●		
- toiletrolhouder	●		
- fontein	●		
Badkamer met de volgende toebehoren			
- douche (cabine/scherf)	●		
- wastafel	●		
- wastafelmeubel	●		
- planchet	●		
- toilet	●		
- toiletrolhouder	●		
Woning - Extérieur/installaties/veiligheid/ energiebesparing			
Rolluiken	●		
Zonwering buiten	●		
Warmwatervoorziening, te weten			
- CV-installatie	●		
- boiler	●		

OVER ZUTPHEN



Een veelzijdige stad

Hanzestad Zutphen, gelegen aan de IJssel, telt bijna 50.000 inwoners en kreeg stadsrechten in de 12e eeuw. Heden ten dage is het een veelzijdige stad met vele voorzieningen. Enkele hiervan zijn het station, het ziekenhuis, het theater en het brede aanbod van scholen, zoals de 'Vrije School'.

Er is genoeg te beleven!

In de eeuwenoude Hanzestad Zutphen is genoeg te beleven en te doen! Kunst en cultuur vind je in een van de musea of in de diverse galleries. Voor de ontspanning kan je terecht bij de bioscoop, recreatieplas Bronsbergenmeer, in een van de restaurants of de vele terrasjes op de markt. Het maken van een stadswandeling, fietstocht of rondvaart is zeker de moeite waard om zo de stad nog beter te leren kennen! Daarnaast vind je in het sfeervolle centrum genoeg winkels en unieke boetiekjes waar je heerlijk rond kunt dwalen.

Kijk je ogen
uit!



Sfeervol centrum



OVER ONS

Hallo! Wij zijn Thoma Post Makelaars. Met negen vestigingen in verschillende regio's mogen we ons de trotse marktleider van Oost-Nederland noemen.

Marktleider word je niet zomaar. Daar doen we met +- 80 medewerkers van Thoma Post iedere dag ons best voor.

Je vindt onze negen woningmakelaarskantoren in Almelo, Amsterdam, Deventer, Doetinchem, Enschede, Hengelo, Lochem, Winterswijk en Zutphen. Dankzij de samenwerking tussen deze regionale kantoren en binnen ons grote netwerk, behalen we altijd het maximale verkoopresultaat voor onze klanten. Daarnaast volgen we voortdurend de nieuwste trends en ontwikkelingen, binnen en buiten onze branche. We kunnen hierdoor altijd actueel advies en innovatieve oplossingen bieden die perfect aansluiten op jouw woonwensen.

*We helpen je
graag verder!*



ONZE VOORDELEN OP EEN RIJTJE

1.

We zijn marktleider van Oost-Nederland. Wij kennen de markt als geen ander en daar profiteer jij van.

2.

Onze wooncoach biedt persoonlijke begeleiding bij het verwezenlijken van jouw woonbehoefte. Oriënterend en zonder verkooppraatjes.

3.

We weten alles over wonen en verhuizen én kunnen ook al jouw vragen over bijvoorbeeld financieringen beantwoorden.

4.

We bieden innovatieve oplossingen om jouw woning optimaal aan de markt te presenteren.



THOMA POST **HYPOTHEKEN**

Advies dat nooit stopt.



Wij als Thoma Post Hypotheken adviseren niet vanuit de uitgangspunten van de bank, maar juist vanuit jouw wensen en mogelijkheden. Met een ruime keuze in hypotheekverstrekkers vinden wij altijd de juiste deal.

Niet alleen op het gebied van rente, maar ook op het gebied van voorwaarden. Wij vergelijken daarbij een groot aantal aanbieders, waaronder ook jouw eigen bank. Met ervaren en gediplomeerde hypotheekadviseurs voorzien wij je van een goed advies, afgestemd op jouw specifieke en persoonlijke situatie.



Ben je benieuwd naar de mogelijkheden? Wij kunnen je snel helpen!


Wij nodigen je graag uit voor een vrijblijvend hypotheekgesprek. Scan de **QR-code** hiernaast om meteen een afspraak aan te vragen of neem contact met ons op via **085 - 203 0143**, dan plannen wij graag een afspraak voor je in.



PLAN EEN
AFSPRAAK

Team Hypotheken


Romin, Marvin, Stefan, Elisabeth

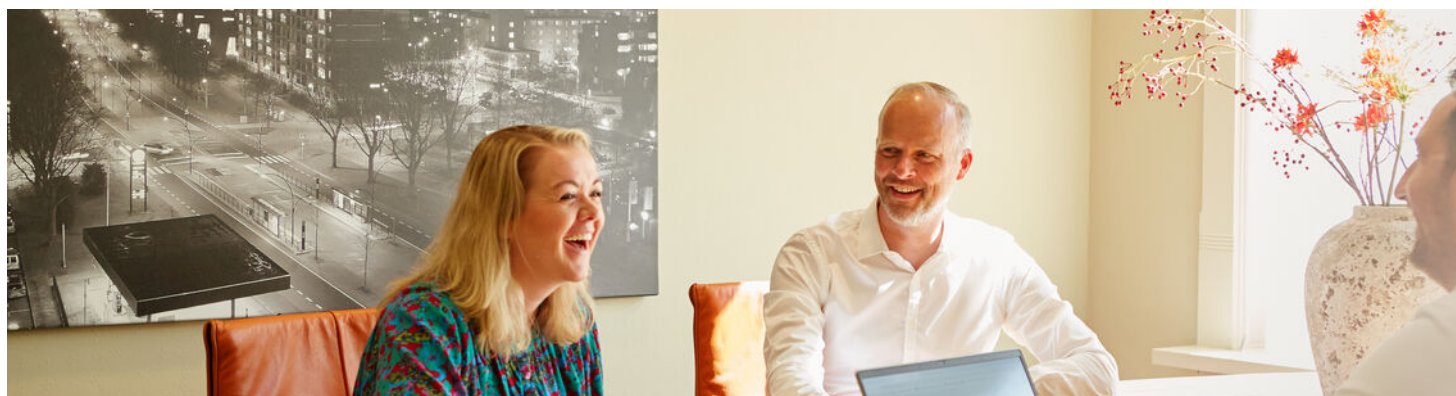

STAPPENPLAN

Op weg naar een advies op maat

Wij staan je graag bij gedurende het hele hypotheekproces en geven je de extra persoonlijke aandacht die jij verdient!

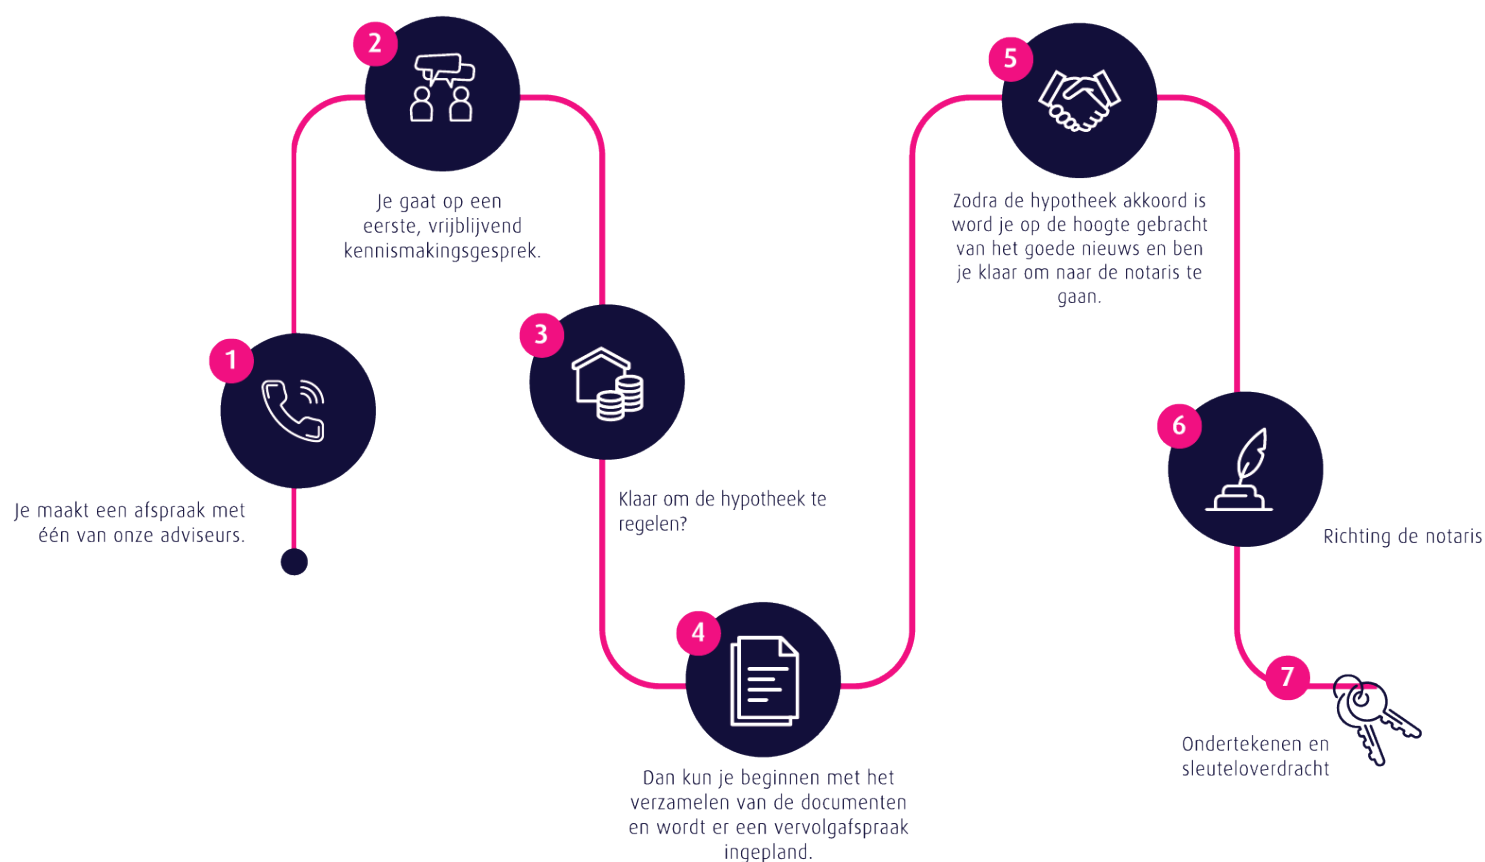

Persoonlijk

Extra persoonlijke aandacht

Flexibel

In meedenken en tijd vrij maken voor jou

Onafhankelijk

En daardoor altijd het beste advies

Ruime keuze

Groot aantal hypotheekverstrekkers

Verduurzaming

Zowel met de hypotheek als de uitvoering kunnen wij je helpen.

 **Thoma Post Hypotheken**

 085 - 203 0143

 hypotheken@thomapost.nl

*Advies dat
nooit stopt*

ALGEMENE INFORMATIE

Koopovereenkomst en Waarborgsom / Bankgarantie

Indien er via onze bemiddeling een koopovereenkomst tot stand komt tussen de verkopende en de ko-pende partij, zal ons kantoor zorg dragen voor het opmaken van een NVM koopakte volgens het laatste model vastgesteld door de NVM, de consumentenbond en Vereniging Eigen Huis. Er zal in de koopakte altijd een 10% waarborgsom of bankgarantie worden opgenomen. Iedere aspirant-koper dient zich hier-aan te conformeren.

Onderzoeksplicht & mededelingsplicht

Deze uitgebreide brochure heeft niet tot doel u een lijst te geven van mogelijk aanwezige gebreken in deze woning. De informatie zoals omschreven is verkregen van de eigenaar / verkoper en aangevuld met eigen waarnemingen ter plaatse en heeft als doel de potentiële koper zo goed mogelijk te informeren en tegelijkertijd te voldoen aan de op de verkoper rustende mededelingsplicht. Op grond van het Burgerlijk Wetboek heeft de koper een onderzoeksplicht, wat inhoudt dat de koper zelf verantwoordelijk is voor de beoordeling of de woning de eigenschappen bezit die redelijkerwijs verwacht mogen worden.

Vrijblijvende aanbieding

Deze brochure is met de grootst mogelijke zorgvuldigheid samengesteld. Toch bestaat er de mo-gelijkheid dat er fouten en /of onvolledigheden in voorkomen. Zowel de verkoper als ons kan-toor aanvaarden in deze gevallen geen enkele aansprakelijkheid. Alle aan u verstrekte informa-tie is bedoeld als een uitnodiging om in onderhandeling te treden en dient derhalve te worden gezien als vrijblijvende aanbieding. Een bieding die gelijk staat met de vraagprijs, doet niet direct een koopovereenkomst tot stand komen. Verkoper heeft te allen tijde het recht van gun-ning. Bij het vermelden van maten die zijn overgenomen uit (bouw) tekeningen kan de maat-voering afwijken van de werkelijkheid. De koper kan ook hieraan geen enkel recht ontleen.

Toelichtingsclausule Meetinstructie

Toelichtingsclausule Meetinstructie

Sinds 1 september 2010 zijn de NVM leden verplicht om de Meetinstructie te gebruiken. De meetinstructie is gebaseerd op de NEN2580 norm en is tot stand gekomen in nauwe samenwerking met De Waarderingskamer, VBO-makelaars, VastgoedPRO en de Vereniging Nederlandse Gemeenten. De branchebrede Meetinstructie schrijft voor op welke wijze de gebruiksoppervlakte van woningen wordt opgemeten. De NVM ziet, op grond van haar Erecode en uit oogpunt van transparantie, het als een belangrijke taak consumenten juiste en volledige informatie te verschaffen.

De meetinstructie is bedoeld om een meer eenduidige manier van meten toe te passen voor het geven van een indicatie van de gebruiksoppervlakte. De Meetinstructie sluit verschillen in meetuitkomsten niet volledig uit, door bijvoorbeeld interpretatieverschillen, afrondingen of beperkingen bij het uitvoeren van de meting.

Ouderdomsclausule

Bij Thoma Post Makelaars nemen wij altijd standaard de ouderdomsclausule op in de koopovereenkomst. Voor meer informatie over de ouderdomsclausule verwijzen we je door naar de website van de NVM: www.nvm.nl/wonen/kopen/ouderdomsclausule/





Gratis waardebepaling? Doe een waardecheck bij Thoma Post Makelaars!

Overweeg je om je huis te gaan verkopen en ben je benieuwd hoeveel je huis waard is in de huidige markt? Maak kennis met de specialisten van Thoma Post Makelaars! Vanuit diverse kantoren actief in de Achterhoek, de Stedendriehoek en Twente.



 **Thoma Post Makelaars**
 0575 515 404
 zutphen@thomapost.nl

 Thoma Post makelaars Zutphen
 [Thomapost.nl](https://www.instagram.com/thomapost.nl)
 Thoma Post Makelaars

Stationsplein 37
7201 MH Zutphen
[thomapost.nl](https://www.thomapost.nl)