

De Makelaar van

MeiërijStad 
MAKELAARDIJ

Hier



**Schijndel
Schutsboom 16**

Vraagprijs € 385.000,- k.k.



Kenmerken

- Bouwjaar: 1930
- Perceeloppervlakte: 366 m²
- Inhoud: 265 m³
- Woonoppervlakte: 72 m²
- Zelfbewoningsplicht: 3 jaar
- Slaapkamers: 2
- Achtertuin Ligging: zuidoost
- De cv-ketel: gaskachels
- Ligging: aan rustige weg, in woonwijk
- Aanvaarding: in overleg

G



Meerijstad Makelaardij presenteert

Woning met diepe achtertuin

Ben je handig en wil je van dit huis jouw eigen paradijs maken? Dan is dit je kans! Op de Schutsboom vind je deze leuke jaren dertig woning. De twee-onder-een-kapwoning ligt in een rustige en fraaie straat. Op korte afstand van het gezellige centrum van Schijndel met diverse (sociale) voorzieningen. De achtertuin is ca. 27 meter diep en gunstig gesitueerd op het zonnige zuidoosten. Kom de woning bekijken en ontdek wat de woning je te bieden heeft!



Begane grond

Entree/hal met de meterkast en toegang tot de woonkamer. Het hoge plafond in de woonkamer zorgt voor een extra ruimtelijk effect. Vanuit de woonkamer is er toegang tot de keuken met een recht keukenmeubel. In de keuken vind je een loopdeur naar de tuin, de trapopgang naar de verdieping en een handige trapkast. De hele woning dient opgeknapt/ gemoderniseerd te worden.





Monique van Rijbroek
Meerijstad Makelaar

**“Verkopen
is luisteren
en vooral
de dialoog
aangaan
met
kopers en
klanten”**






Verdieping

Op de verdieping vind je twee slaapkamers en de badkamer. De badkamer is volledig betegeld en uitgerust met een toilet, douche, een fonteintje en een te openen raam. De slaapkamers zijn afgewerkt met stucwerk wanden, houten plafond en en houten vloer.






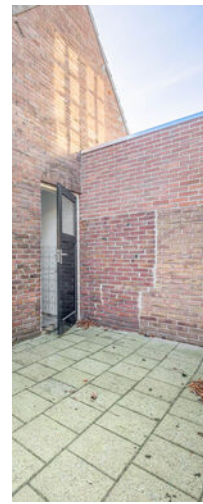

Berging

In de tuin staat een berging met de aansluitingen voor het wasapparaat en je kunt hier bijvoorbeeld je fiets stallen en (tuin)gereedschap opbergen. In de berging vind je ook de toiletruimte die vanuit de tuin bereikbaar is. Aan de berging zit een overkapping.

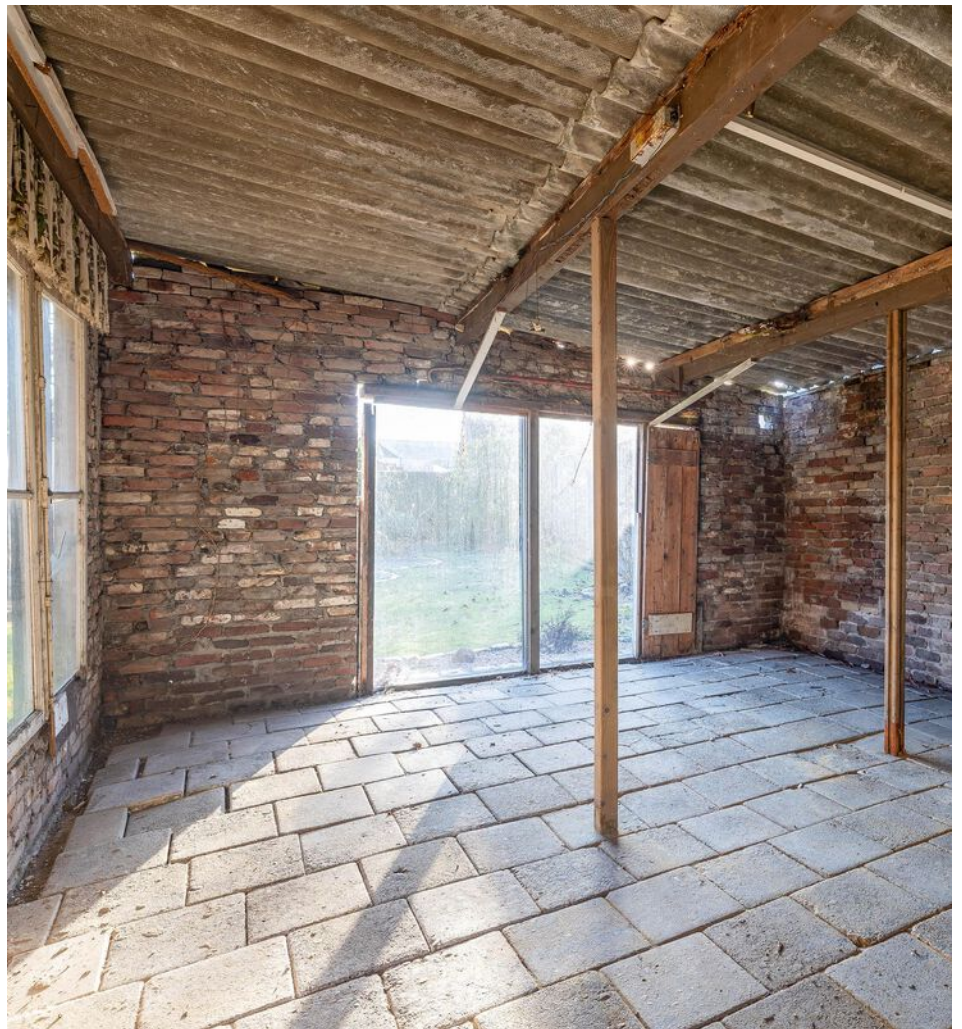

Jochem Kroon
Meerijstad Makelaar

**U heeft
interesse in
een pand?**

Bel me op
073 544 21 00
of maak een
afspraak.



Achtertuin

De woning beschikt over een diepe achtertuin (ca. 27 meter) op het zuidoosten. De achtertuin is aangelegd met een gazon, stenen terras en diverse struiken. De tuin beschikt over een eigen achterom en veel privacy! Door de gunstige ligging geniet u hier van veel zonuren.









Woonlocatie


De Schutsboom 16 is gelegen in een rustige en fraaie straat. Op korte afstand van deze sfeervolle woning tref je het levendige centrum van Schijndel met diverse winkels en verschillende uitgaansgelegenheden. Daarnaast is de woning zeer centraal gelegen ten opzichte van onder andere scholen, sportfaciliteiten, bibliotheek en overige sociale voorzieningen. De uitvalswegen richting 's-Hertogenbosch en Eindhoven zijn eenvoudig te bereiken via de nabijgelegen Structuurweg.

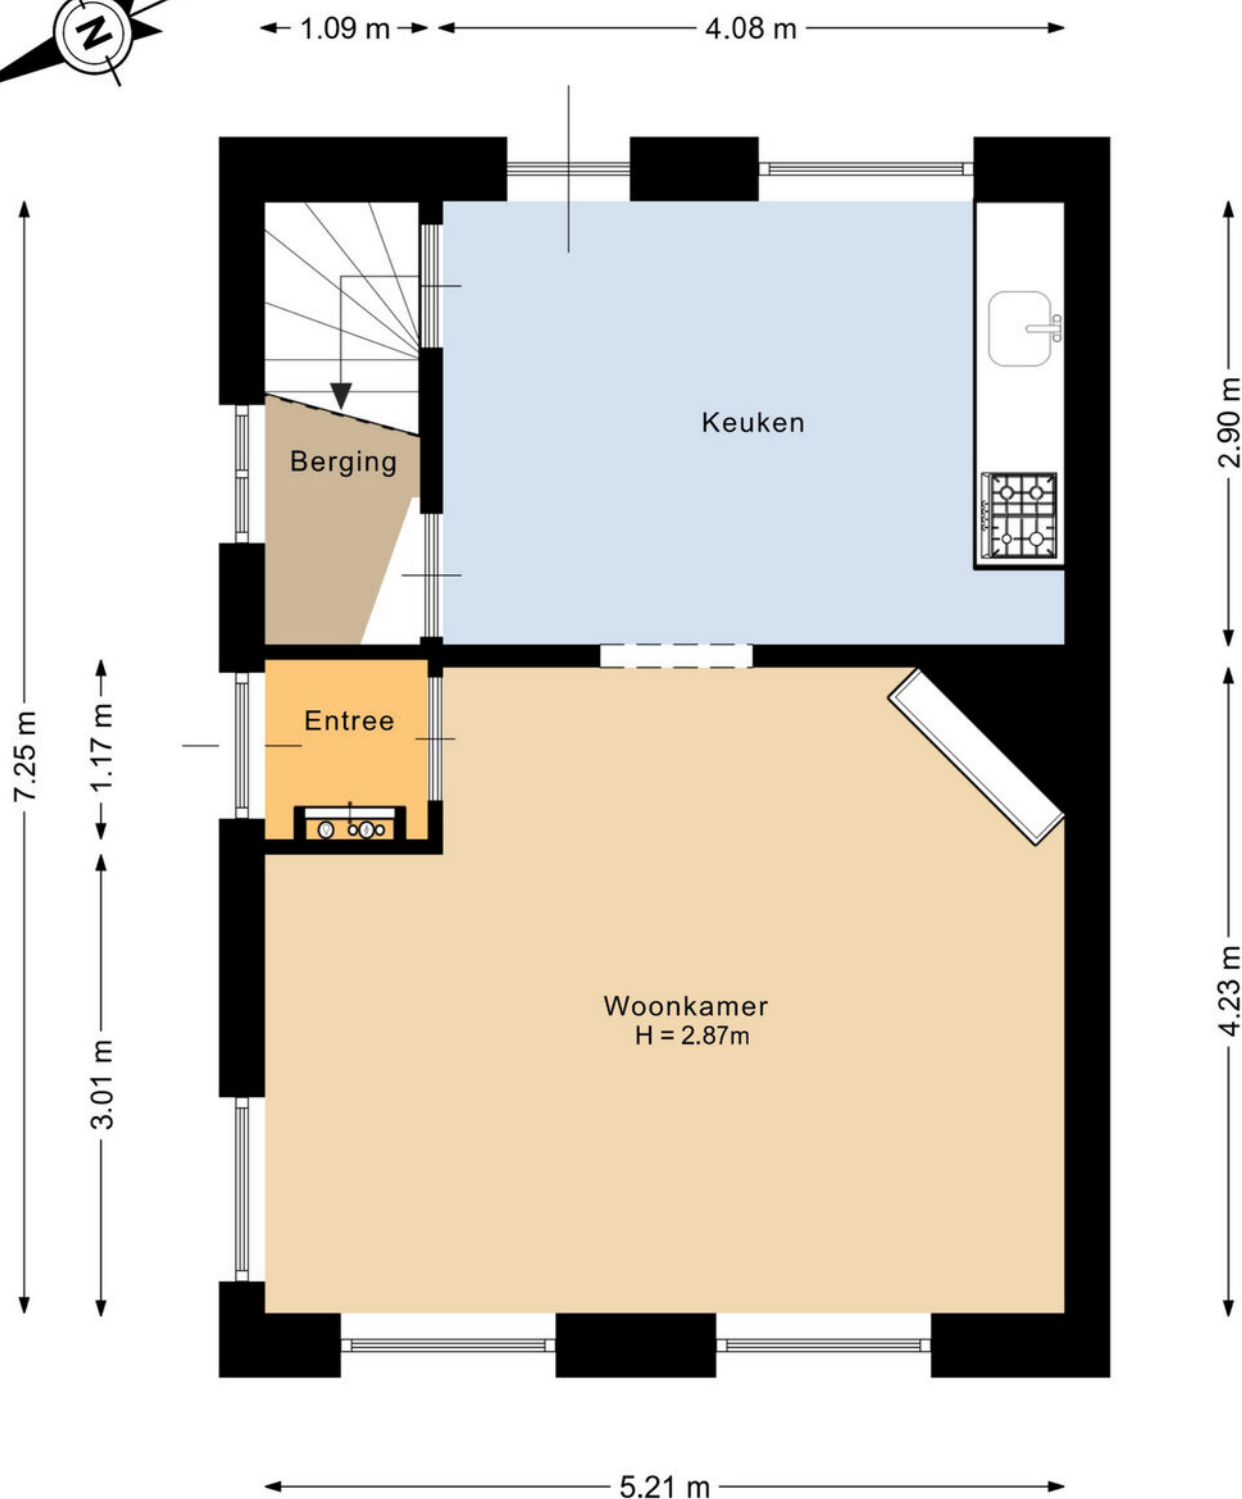

Deze plattegrond is met de meeste zorg samengesteld.
Er kunnen geen rechten aan worden ontleend.

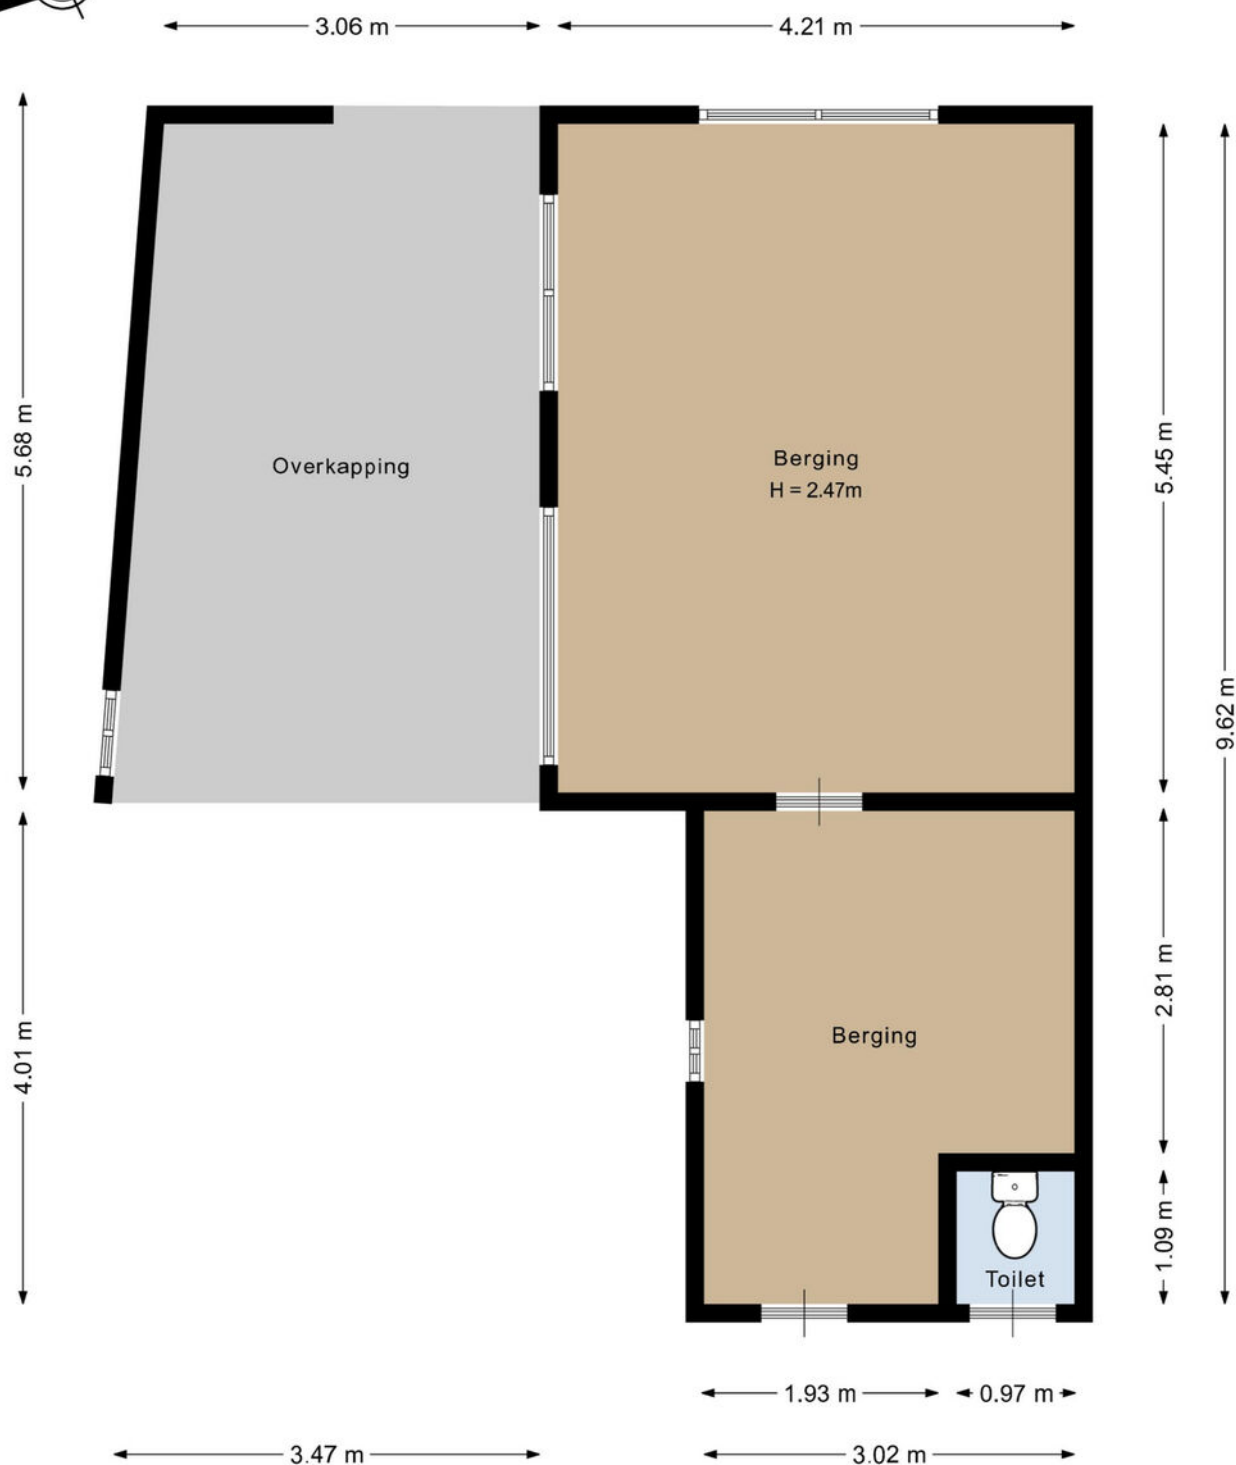

Deze plattegrond is met de meeste zorg samengesteld.
Er kunnen geen rechten aan worden ontleend.

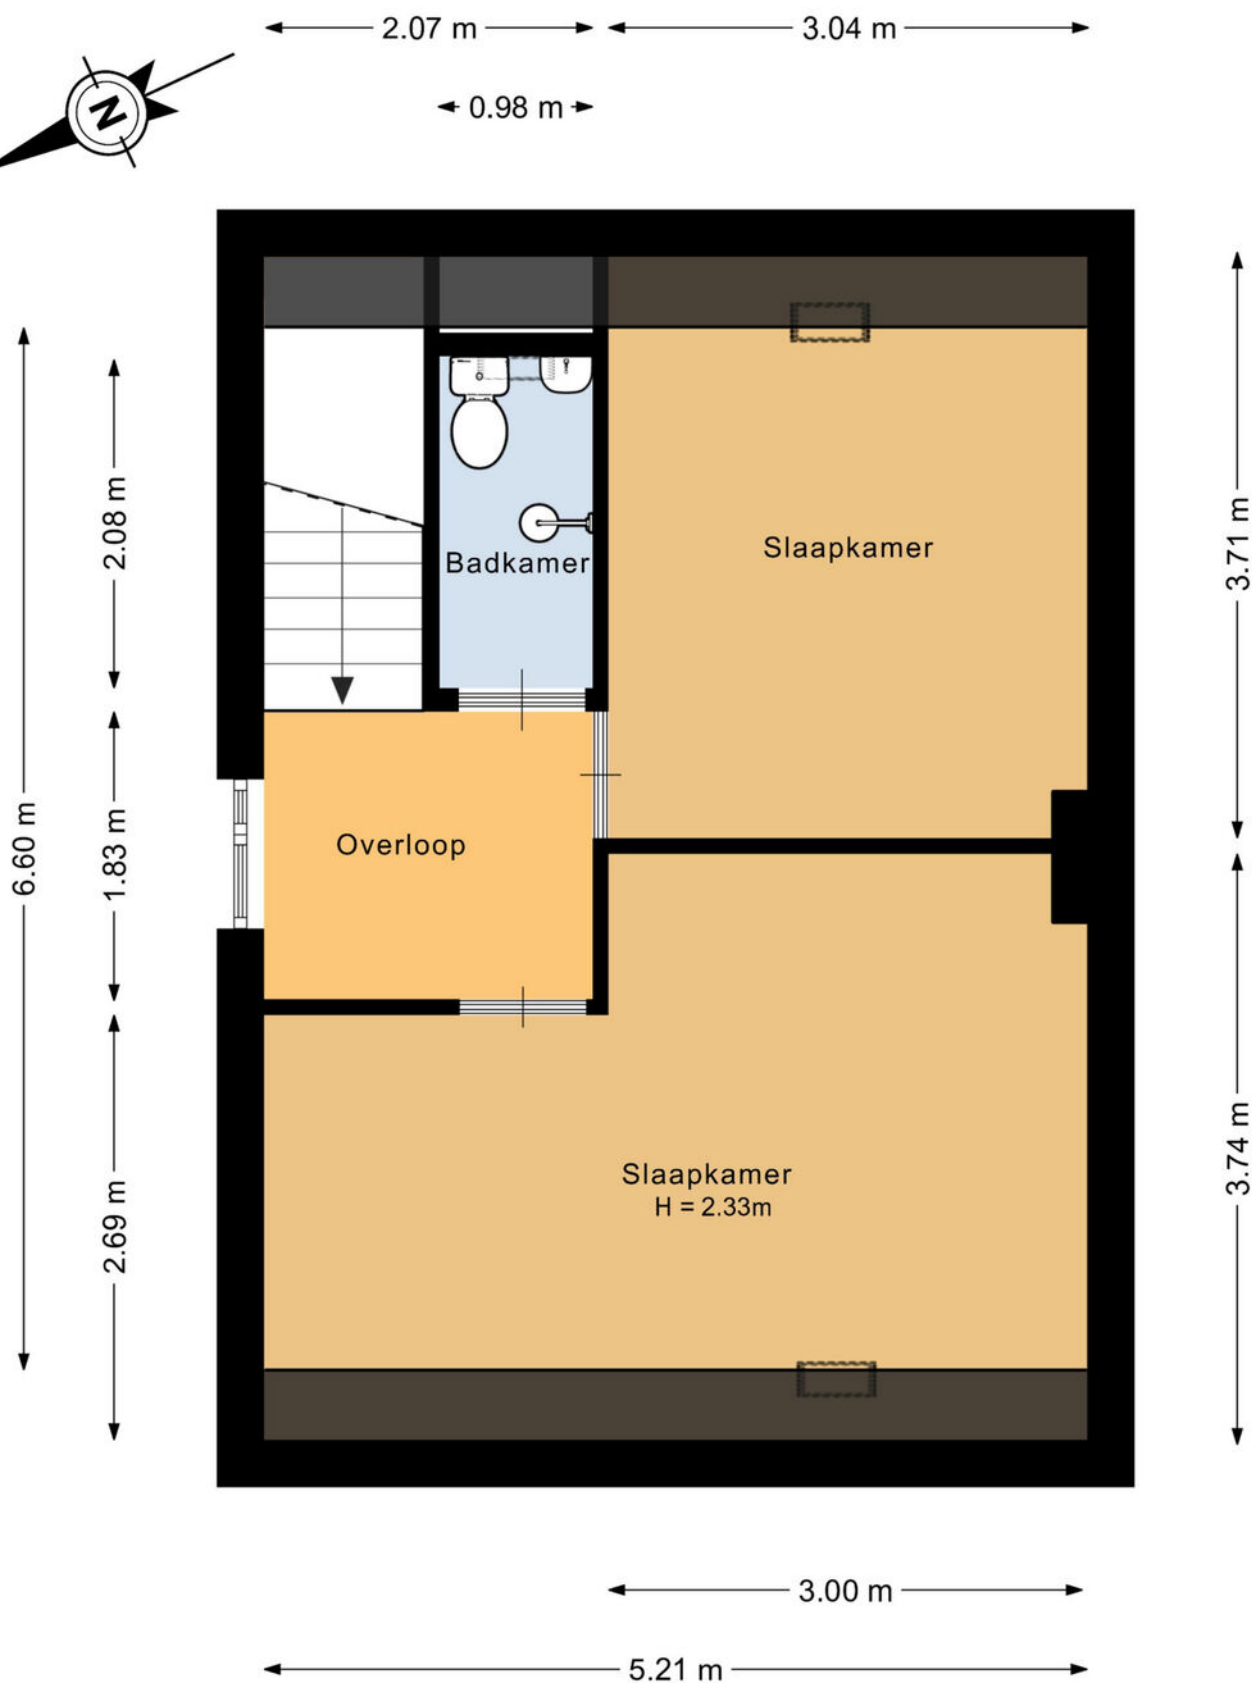

Deze plattegrond is met de meeste zorg samengesteld.
Er kunnen geen rechten aan worden ontleend.



12345
25

Deze kaart is noordgericht

Perceelnummer

Huisnummer

Vastgestelde kadastrale grens

Voorlopige kadastrale grens

Administratieve kadastrale grens

Bebouwing

Voor een eensluidend uittreksel, geleverd op 25 november 2025
De bewaarder van het kadaster en de openbare registers

Schaal 1: 500

Kadastrale gemeente	Schijndel
Sectie	H
Perceel	826

Aan dit uittreksel kunnen geen betrouwbare maten worden ontleend.
De Dienst voor het kadaster en de openbare registers behoudt zich de intellectuele eigendomsrechten voor, waaronder het auteursrecht en het databankenrecht.

kadaster

Wat vind jij belangrijk in je leven?

Eerst mensen, dan huizen

Hoe jouw leven eruit ziet bepaalt de keuze van jouw nieuwe huis. Daarom vragen wij altijd wat jij belangrijk vindt in het dagelijks leven. Daarmee gaat de Meierijstad makelaar op zoek naar het huis dat bij jou past. Want niet alleen het aantal slaapkamers bepaalt het woongenot. De wijk, maar ook de straat moet bij je passen. De winkels op fietsafstand. Of is vijf minuten met de auto ook goed? Laat ons weten wat jij belangrijk vindt en wij helpen je verder. Kijk op demakelaarvanhier.nl

Monique van Rijbroek
Meierijstad Makelaar



Lijst van roerende zaken

	Blijft achter	Gaat mee	Ter overname
Woning - Interieur			
(Gas)kachels	X		
Verlichting, te weten			
- losse (hang)lampen	X		
Raamdecoratie/zonwering binnen, te weten			
- gordijnrails	X		
- gordijnen	X		
- overgordijnen	X		
- vitrages	X		
Woning - Keuken			
Keukenblok (met bovenkasten)	X		
Woning - Sanitair/sauna			
Toilet met de volgende toebehoren			
- toilet	X		
Woning - Exterieur/installaties/ veiligheid/energiebesparing			
Warmwatervoorziening, te weten			
- boiler	X		
Tuin - Inrichting			
Tuinaanleg/bestrating	X		
Beplanting	X		
Tuin - Verlichting/installaties			
Buitenverlichting	X		
Tuin - Bebouwing			
Tuinhuis/buitenberging	X		

Belangrijk om te weten

Het huis van je dromen? Je bent je aan het oriënteren op de huizenmarkt en wellicht is dit het huis waar je al die tijd naar op zoek bent geweest! Als je een huis heel graag wilt, zie je soms de mindere kanten niet meer. Laat je daarom altijd goed informeren. Een aantal belangrijke vragen die je jezelf in ieder geval zou kunnen stellen, hebben we voor je op een rijtje gezet.

Veelgestelde vragen

Ik ben van plan om een bestaande woning te kopen. Is het verstandig om een bouwtechnische keuring te laten verrichten? Ja, de aankoop van een woning is een belangrijke financiële beslissing. Je doet er dus verstandig aan de bouwkundige staat van de woning te laten bekijken. Meierijstad Makelaardij adviseert je dan ook om altijd een bouwtechnische keuring te laten verrichten. Deze helpt jou als koper ook bij je zogenaamde onderzoeksplicht.

Wat houdt de onderzoeksplicht van een koper in? Een (potentiële) koper moet onderzoek doen naar de woning die hij wil gaan kopen. Gebreken die de koper bij de bezichtiging van de woning heeft ontdekt of had behoren te ontdekken, blijven in principe voor zijn rekening. Zijn er concrete aanwijzingen voor de aanwezigheid van een bepaald gebrek? Dan moet de koper specialistisch onderzoek laten verrichten.

Let op! Voor het uitvoeren van een bouwtechnische keuring heb je toestemming nodig van de verkoper. Neem dit dus mee in de onderhandelingen. Wordt de keuring na het sluiten van de koopovereenkomst uitgevoerd? Dan moet je dit als koper bij het uitbrengen van een bod meenemen als ontbindende voorwaarde.

Wanneer ben ik in onderhandeling?

Je bent pas in onderhandeling als de verkopende partij reageert op jouw bod door een tegenbod te doen. Je bent echter nog niet in onderhandeling als de verkopende makelaar aangeeft dat hij jouw bod met de verkoper zal bespreken.

Mag een makelaar doorgaan met bezichtigingen als er al over een bod onderhandeld wordt? Ja, dat mag. Een onderhandeling hoeft namelijk nog niet tot een verkoop te leiden. Bovendien kan het zijn dat de verkoper graag wil weten of er meer belangstelling is. Overigens mag ook met meer dan één gegadigde tegelijk worden onderhandeld. Een NVM-makelaar moet dit wel duidelijk melden.

Vaak zal de verkopende NVM-makelaar aan belangstellenden vertellen dat een pand, zoals dat heet, 'onder bod' is. Als belangstellende mag je dan wel een

bod uitbrengen, maar de makelaar mag dan pas met jou in onderhandeling treden als de onderhandeling met de eerste geïnteresseerde beëindigd is. De NVM-makelaar doet geen mededelingen over de hoogte van biedingen. Dit zou namelijk overbieden kunnen uitlokken.

Wanneer ik de vraagprijs bied, moet de verkoper de woning dan aan mij verkopen? Nee. De Hoge Raad heeft bepaald dat de vraagprijs moet worden gezien als een uitnodiging tot het doen van een bod. Ook als je de vraagprijs biedt, kan de verkoper dus nog beslissen of hij jouw bod aanvaardt of niet, of dat hij zijn makelaar een tegenbod laat doen.

Kan de verkoper de vraagprijs van een woning tijdens de onderhandeling verhogen? Ja, de verkoper kan besluiten de vraagprijs te verhogen of te verlagen. Daarnaast kun je als potentiële koper echter ook besluiten om tijdens de onderhandelingen jouw bod weer te verlagen. Zodra de verkopende partij een tegenbod doet, vervalt namelijk jouw eerder gedane bod.

Hoe komt de koop tot stand? Als verkoper en koper het eens zijn over de belangrijkste zaken (zoals de prijs, de opleveringsdatum en de ontbindende voorwaarden), legt de verkopende makelaar de afspraken schriftelijk vast in een koopakte. Ontbindende voorwaarden zijn hierin een belangrijk onderwerp. Je krijgt als koper niet automatisch een ontbindende voorwaarde.

Wil je bijvoorbeeld een ontbindende voorwaarde voor de financiering, dan moet je dit melden bij het uitbrengen van jouw bod. Het is dan ook belangrijk dat de partijen het eens zijn over aanvullende afspraken en ontbindende voorwaarden voordat de koopakte wordt opgemaakt. Zodra beide partijen de koopakte hebben ondertekend en de koper een afschrift van deze akte heeft ontvangen, treedt voor jou als particuliere koper de wettelijke bedenktijd van drie dagen in werking. Binnen deze tijd kun je als koper alsnog afzien van de aankoop.

Doe je dit niet, zijn de financiën rond en vormen ook eventuele andere ontbindende voorwaarden geen obstakel meer, dan zal op de afgesproken opleveringsdatum de overdracht plaatsvinden bij de notaris.

Moet een makelaar als eerste met mij in onderhandeling gaan als ik de eerste ben die belt voor een bezichtiging of als ik als eerste een bod uitbreng?

Nee. De verkopende makelaar bepaalt samen met de verkoper de verkoopprocedure. Heb je serieus belangstelling, vraag de makelaar dan wat jouw positie is. Dat kan teleurstelling voorkomen.

Over ons kantoor

De beslissing om een huis te kopen of verkopen is niet zo maar wat. Daar gaat een heel proces aan vooraf. Omdat dit een van de grootste aan- of verkopen is in een mensenleven schakel je een makelaar in met een goede naam in de regio en waar je een goed gevoel bij hebt.

Als ervaren makelaarskantoor hebben wij de nodige connecties en kennen we de markt op ons duimpje.

We leveren die extra service waarmee ook jij als tevreden klant afscheid van ons zult nemen. We weten gewoon hoe het werkt en hebben er plezier in, Kom eens langs, bij ons staat de deur altijd voor je open!

Jochem Kroon
Meierijstad Makelaar

MeiërijStad
MAKELAARDIJ

Kloosterstraat 6 | 5481 BE Schijndel | 073 544 21 00
info@demakelaarvanhier.nl



Kloosterstraat 6 | 5481 BE Schijndel | 073 544 21 00 | info@demakelaarvanhier.nl

