



Amelterhout 112, 9403 EH Assen

Vraagprijs € 395.000,00 kosten koper

Omschrijving

In de groene en sfeervolle woonwijk Amelterhout gelegen ruime helft van dubbele woning met aangebouwde bijkeuken en garage. Deze woning is in 2023 voorzien van een nieuwe keuken, in 2022 van een nieuwe CV-ketel en de woning beschikt over 16 zonnepanelen.

Het Amelterhout is ruim opgezet en heeft prachtige speelmogelijkheden voor kinderen. Het wijkje ligt tegenover het Amelterbos. In 5 minuten fietst u van hier naar het centrum, maar toch is het fraaie buitengebied van Rolde, Loon en Balloo ook heel dichtbij.

Indeling: entree in hal met meterkast/voorraadkast en toilet. De L-vormige woonkamer met tuingerichte zithoek is voorzien van een tuindeur en laminaatvloer. De moderne open keuken (2023) is voorzien van de volgende inbouwapparatuur: koelkast, oven, magnetron, inductie-kookplaat, afzuigkap en vaatwasser. Vanuit de keuken is er toegang tot de aangebouwde bijkeuken/achteringang en van daaruit toegang tot de garage. Deze is voorzien van betonvloer, water en elektra.

Verdieping: overloop met dubbele inbouwkast en toegang tot 4 slaapkamers van ca. 6, 8, 12 en 13m², badkamer voorzien van 2e toilet, wastafel en ligbad met douche. De badkamer heeft daglicht door een raam in de zijgevel.

Tweede verdieping: overloopje met toegang tot 2 slaapkamers en een berging/CV-ruimte.

De woning beschikt over een vrij gelegen achtertuin met vernieuwd terras tegen de achtergevel en mooi zicht op de oude eiken langs de Lonerstraat. Geen directe achterburen! De achtertuin is via een achterom langs de zijkant van de woning bereikbaar en heeft een vrijstaande houten tuinberging. Aan de voorzijde is de eigen oprit voor twee auto's.

Extra informatie:

- bouwjaar 1973
- perceel 368m²
- schelpen onder de vloer, energielabel B
- CV-ketel Intergas HRE 2022
- woonoppervlak 147m²
- aanvaarding voorkeur ca. juni 2026.

Kenmerken

Object gegevens	
Soort woning	Eengezinswoning
Type woning	2-onder-1-kapwoning
Bouwjaar	1972

Maten object	
Aantal kamers	7 kamers
Aantal slaapkamers	6 slaapkamer(s)
Inhoud woning	589 m ³
Perceel oppervlakte	368 m ²
Gebruiksoppervlakte woonfunctie	147 m ²

Details	
Ligging	Aan rustige weg, in woonwijk, in bosrijke omgeving
Voorzieningen	Zonnepanelen
Schuur / berging	Vrijstaand hout
Garage	Aangebouwd steen 20 m ² (727 bij 272 cm)
Kabel	Nee
Buitenzonwering	Nee

Energie	
Energie label	B
Isolatie	Dakisolatie, Muurisolatie, Dubbel glas, HR++ glas, Bodemisolatie
Verwarming	C.V.-Ketel
Warmwater	C.v.-ketel
C.V.-ketel	Intergas HRE (Gas gestookt combiketel uit 2022, eigendom)

Tuin gegevens	
Tuin	Tuin rondom
Hoofdtuin	Tuin rondom
Kwaliteit	Normaal

Foto's



Amelterhout 112 - 9403 EH Assen

Schoon Makelaardij
Oostersingel 13
9401 JZ, ASSEN
Tel: 0592-300975
Fax: 0592-300976
E-mail: info@schoonmakelaardij.nl
www.schoonmakelaardij.nl

Foto's



Amelterhout 112 - 9403 EH Assen

Schoon Makelaardij
Oostersingel 13
9401 JZ, ASSEN
Tel: 0592-300975
Fax: 0592-300976
E-mail: info@schoonmakelaardij.nl
www.schoonmakelaardij.nl


Foto's



Amelterhout 112 - 9403 EH Assen

Schoon Makelaardij
Oostersingel 13
9401 JZ, ASSEN
Tel: 0592-300975
Fax: 0592-300976
E-mail: info@schoonmakelaardij.nl
www.schoonmakelaardij.nl

Foto's

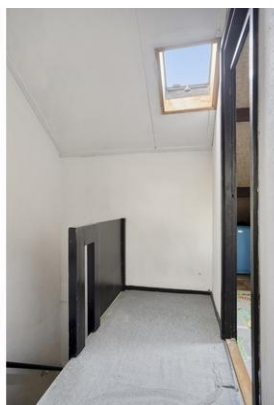

Amelterhout 112 - 9403 EH Assen

Schoon Makelaardij
Oostersingel 13
9401 JZ, ASSEN
Tel: 0592-300975
Fax: 0592-300976
E-mail: info@schoonmakelaardij.nl
www.schoonmakelaardij.nl

Foto's



Amelterhout 112 - 9403 EH Assen

Schoon Makelaardij
Oostersingel 13
9401 JZ, ASSEN
Tel: 0592-300975
Fax: 0592-300976
E-mail: info@schoonmakelaardij.nl
www.schoonmakelaardij.nl

Foto's



Amelterhout 112 - 9403 EH Assen

Schoon Makelaardij
Oostersingel 13
9401 JZ, ASSEN
Tel: 0592-300975
Fax: 0592-300976
E-mail: info@schoonmakelaardij.nl
www.schoonmakelaardij.nl

Plattegrond




Aan de plattegronden kunnen geen rechten worden ontleend
© Zibber www.zibber.nl

Amelterhout 112 - 9403 EH Assen

Schoon Makelaardij
Oostersingel 13
9401 JZ, ASSEN
Tel: 0592-300975
Fax: 0592-300976
E-mail: info@schoonmakelaardij.nl
www.schoonmakelaardij.nl


Plattegrond

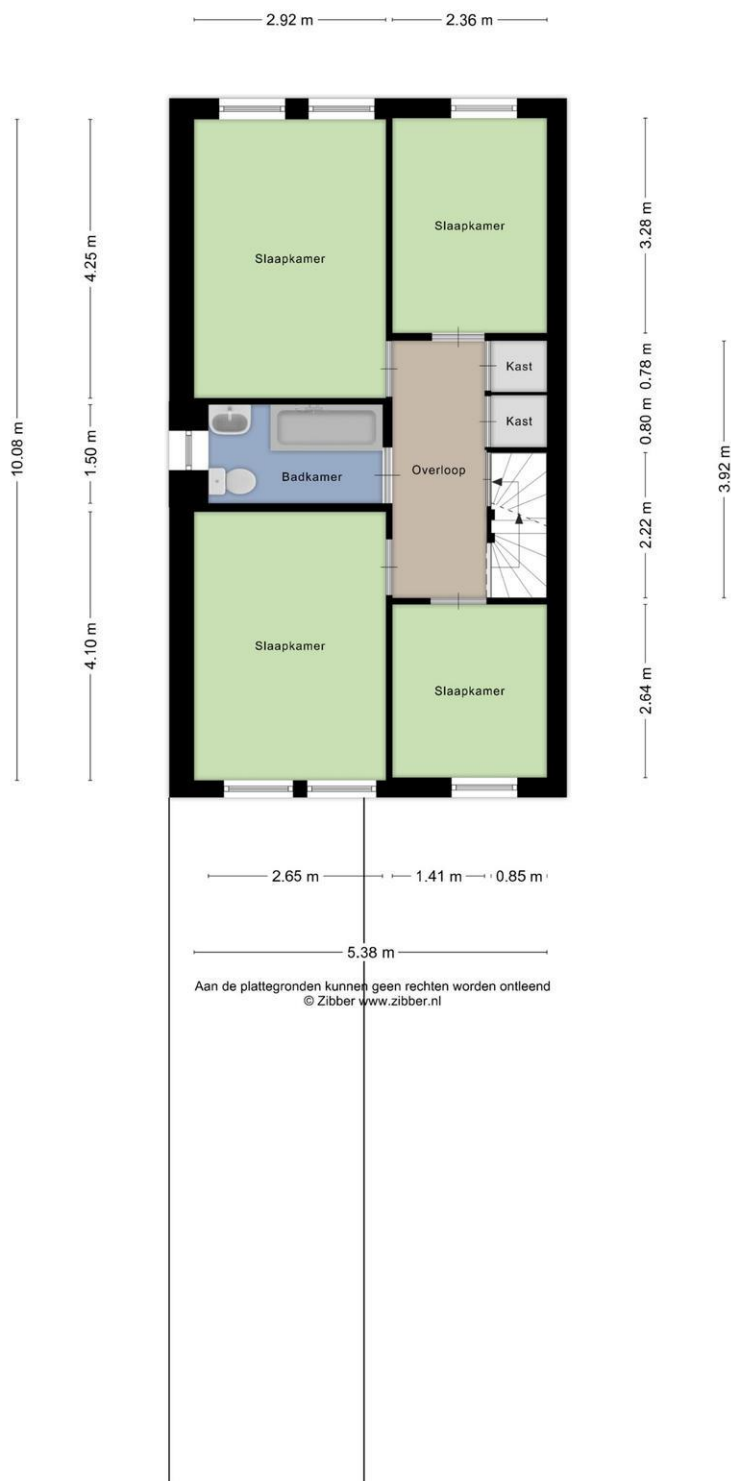

Amelterhout 112 - 9403 EH Assen

Schoon Makelaardij
Oostersingel 13
9401 JZ, ASSEN
Tel: 0592-300975
Fax: 0592-300976
E-mail: info@schoonmakelaardij.nl
www.schoonmakelaardij.nl

Plattegrond

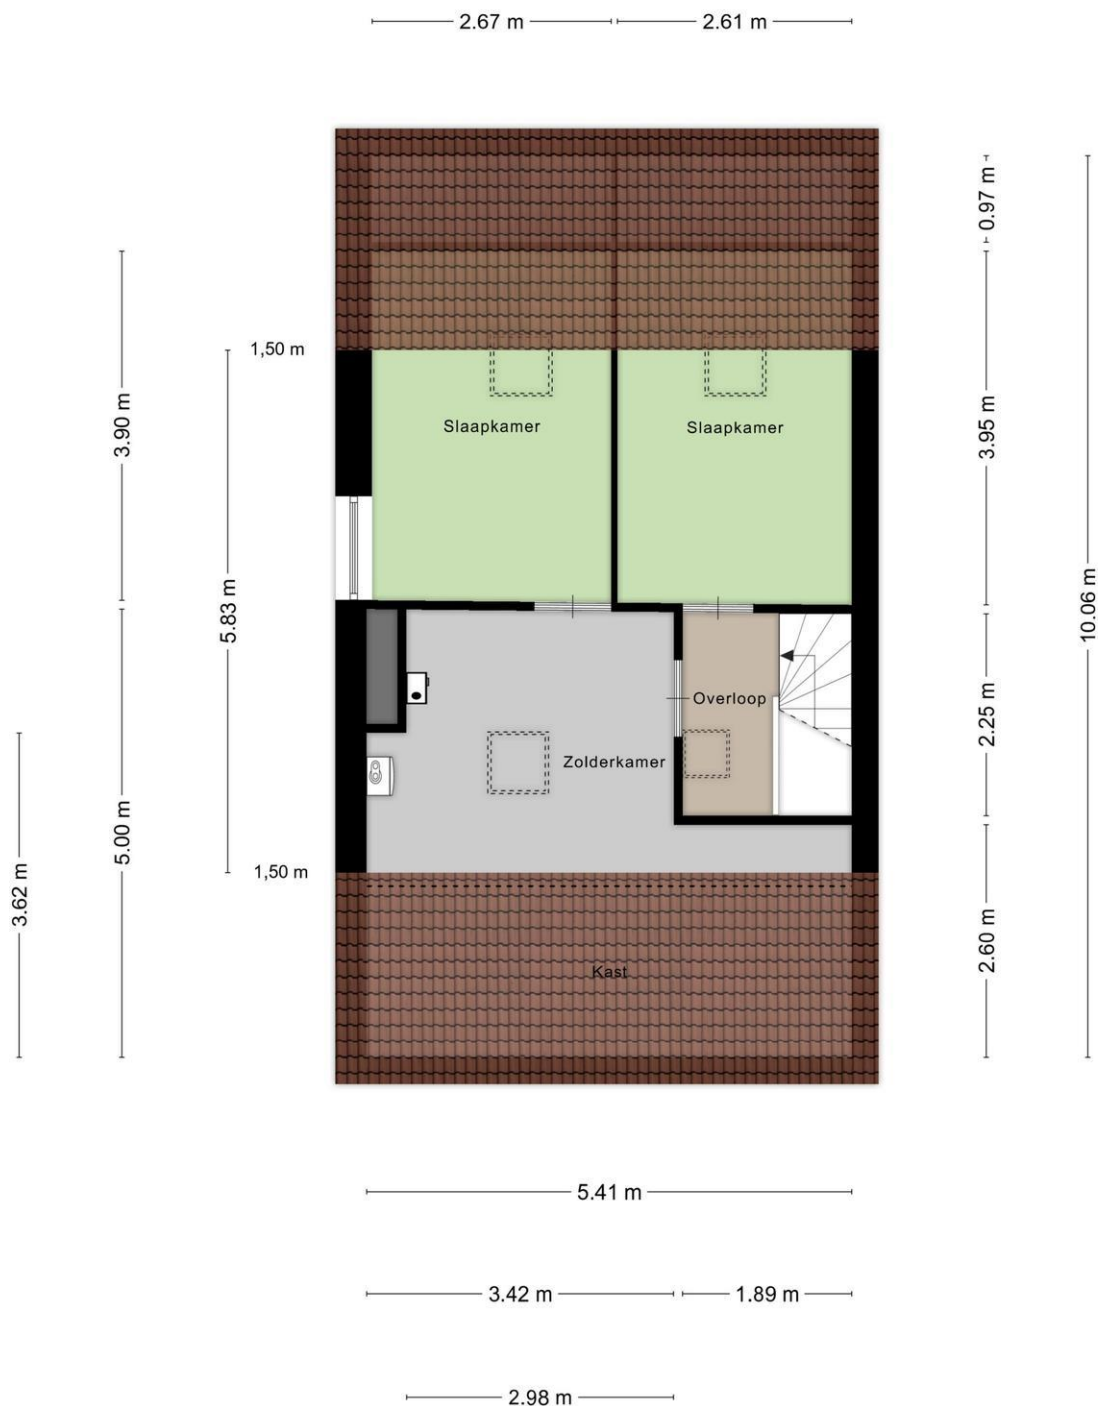


Aan de plattegronden kunnen geen rechten worden ontleend
© Zibber www.zibber.nl

Amelterhout 112 - 9403 EH Assen

Schoon Makelaardij
Oostersingel 13
9401 JZ, ASSEN
Tel: 0592-300975
Fax: 0592-300976
E-mail: info@schoonmakelaardij.nl
www.schoonmakelaardij.nl

Plattegrond

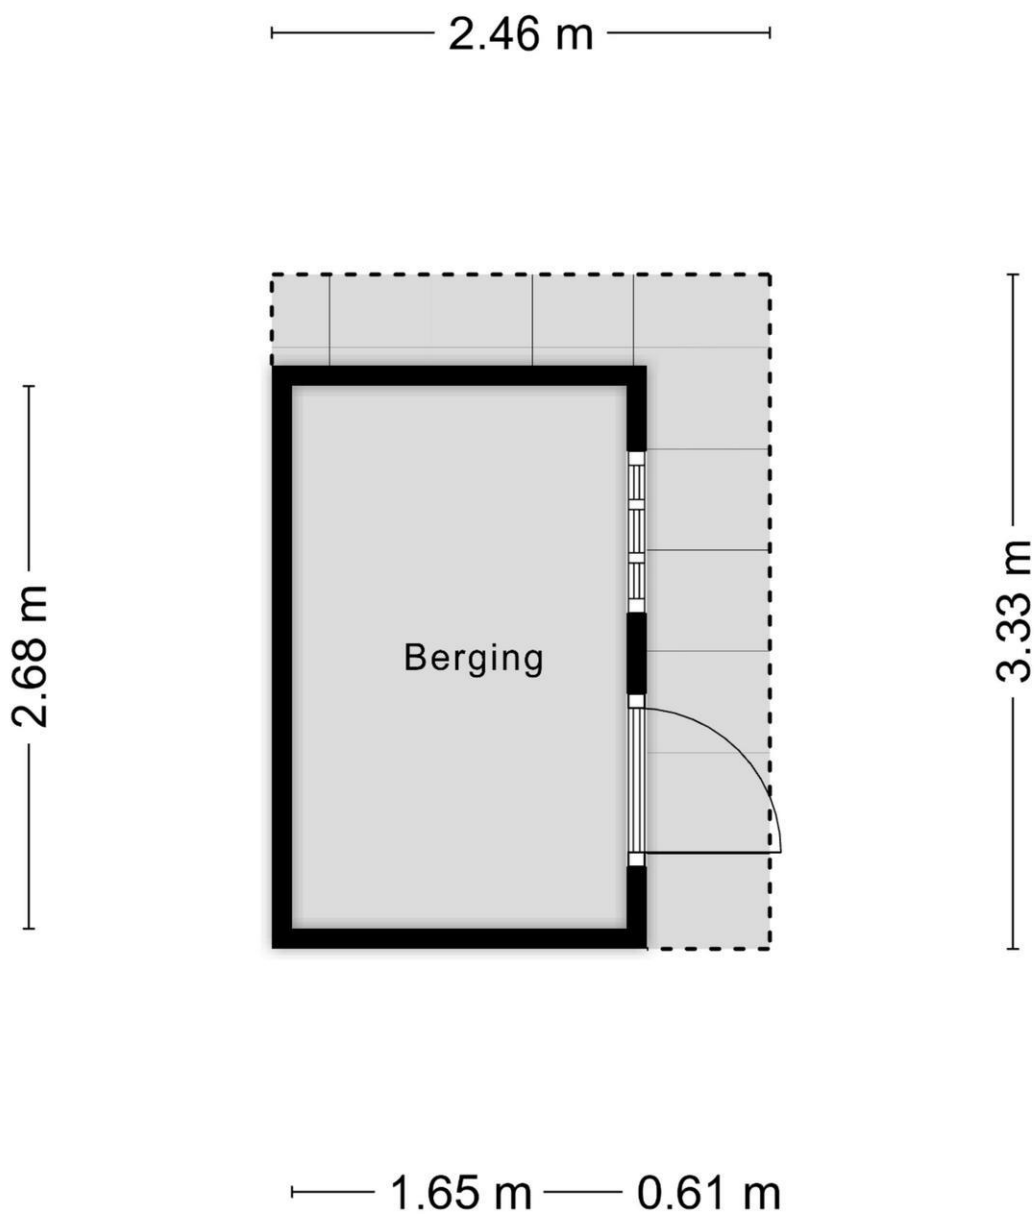

Aan de plattegronden kunnen geen rechten worden ontleend
© Zibber www.zibber.nl

Plattegrond

Kadastrale kaart

Uw referentie: Amelterhout 112



12345	Deze kaart is noordgericht	Schaal 1: 500	
25	Perceelnummer	Kadastrale gemeente Assen	
	Huisnummer	Sectie S	
	Vastgestelde kadastrale grens	Perceel 1485	
	Voorlopige kadastrale grens		
	Administratieve kadastrale grens		
	Bebouwing		
Voor een eensluidend uittreksel, geleverd op 14 november 2025 De bewaarder van het kadaster en de openbare registers Aan dit uittreksel kunnen geen betrouwbare maten worden ontleend. De Dienst voor het kadaster en de openbare registers behoudt zich de intellectuele eigendomsrechten voor, waaronder het auteursrecht en het databankenrecht.			

Amelterhout 112 - 9403 EH Assen

Schoon Makelaardij
Oostersingel 13
9401 JZ, ASSEN
Tel: 0592-300975
Fax: 0592-300976
E-mail: info@schoonmakelaardij.nl
www.schoonmakelaardij.nl

Kadastrale gegevens


Adres	Amelterhout 112
Postcode / Plaats	9403 EH Assen
Gemeente	Assen
Sectie / Perceel	S / 1485
Oppervlakte	368 m ²
Soort	Volle eigendom

Amelterhout 112 - 9403 EH Assen

Schoon Makelaardij
Oostersingel 13
9401 JZ, ASSEN
Tel: 0592-300975
Fax: 0592-300976
E-mail: info@schoonmakelaardij.nl
www.schoonmakelaardij.nl

Locatie

Adres gegevens	
Adres	Amelterhout 112
Postcode / plaats	9403 EH Assen
Provincie	Drenthe

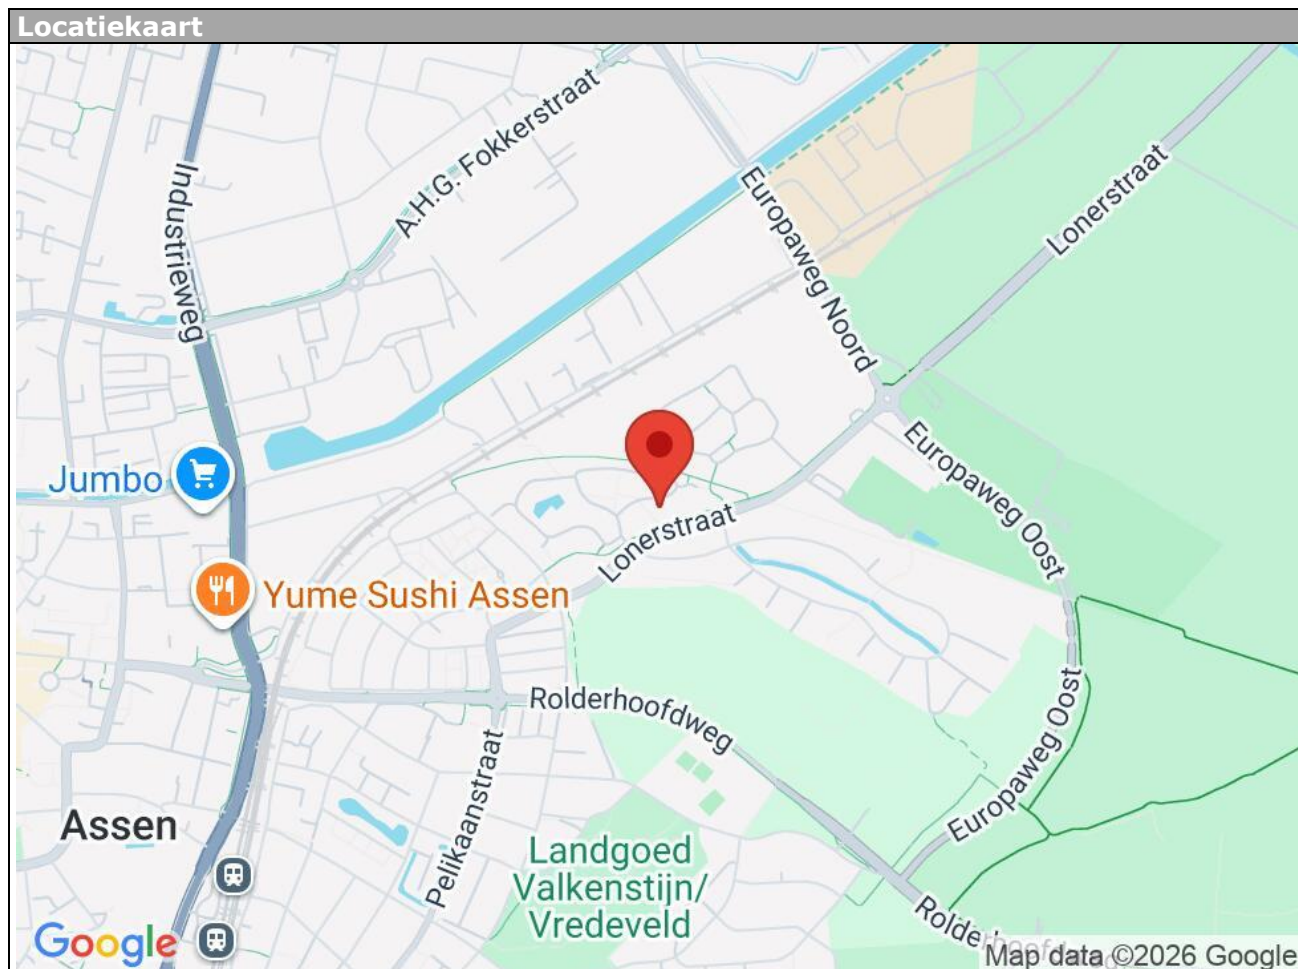

Amelterhout 112 - 9403 EH Assen

Schoon Makelaardij
Oostersingel 13
9401 JZ, ASSEN
Tel: 0592-300975
Fax: 0592-300976
E-mail: info@schoonmakelaardij.nl
www.schoonmakelaardij.nl

Lijst van zaken

	Blijft achte r	Gaat mee	Kan worden overgenomen	n.v.t.
Woning				
<i>Interieur</i>				
Verlichting, te weten:				
- Inbouwspots/dimmers	☐	☐	☐	☒
- Opbouwspots/armaturen/lampen/dimmers	☐	☒	☐	☐
- Losse (hang)lampen	☐	☒	☐	☐
- Buitenverlichting voordeur, buitendeur bijkeuken en zijkant garage	☒	☐	☐	☐
- Buitenverlichting voorzijde garage	☒	☐	☐	☐
(Losse)kasten, legplanken, te weten:				
- Bovenkasten bijkeuken en kastmeubel zolder	☒	☐	☐	☐
- Kast en legplanken garage	☒	☐	☐	☐
Raamdecoratie/zonwering binnen, te weten:				
- Gordijnrails	☒	☐	☐	☐
- Gordijnen	☒	☐	☐	☐
- Overgordijnen	☒	☐	☐	☐
- Vitrages	☒	☐	☐	☐
- Rolgordijnen	☒	☐	☐	☐
- Lamellen	☐	☐	☐	☒
- Jaloezieën	☒	☐	☐	☐
- (Losse) horren/rolhorren	☐	☐	☐	☒
-	☐	☐	☐	☒
-	☐	☐	☐	☒
Vloerdecoratie, te weten:				
- Vloerbedekking	☒	☐	☐	☐
- Parketvloer	☐	☐	☐	☒
- Houten vloer(delen)	☐	☐	☐	☒
- Laminaat	☒	☐	☐	☐
- Plavuizen	☒	☐	☐	☐
-	☐	☐	☐	☒
-	☐	☐	☐	☒
(Voorzet) openhaard met toebehoren	☐	☐	☐	☒
Allesbrander	☐	☐	☐	☒
Houtkachel	☐	☐	☐	☒
(Gas)kachels	☐	☐	☐	☒

	Blijft achte r	Gaat mee	Kan worden overgenomen	n.v.t.
Designradiator(en)	☐	☐	☐	☒
Radiatorafwerking	☐	☐	☐	☒
Overig, te weten:				
- Spiegelwanden	☐	☐	☐	☒
- Schilderij ophangstelsysteem	☐	☐	☐	☒
-	☐	☐	☐	☒
-	☐	☐	☐	☒
-	☐	☐	☐	☒
-	☐	☐	☐	☒

Keuken

Keukenblok (met bovenkasten)	☒	☐	☐	☐
Keuken (inbouw)apparatuur, te weten:				
- Kookplaat	☒	☐	☐	☐
- (Gas)fornuis	☒	☐	☐	☐
- Afzuigkap	☒	☐	☐	☐
- Magnetron	☒	☐	☐	☐
- Oven	☒	☐	☐	☐
- Combi-oven/combimagnetron	☐	☐	☐	☒
- Koelkast	☒	☐	☐	☐
- Vriezer	☐	☒	☐	☐
- Koel-vriescombinatie	☐	☐	☐	☒
- Vaatwasser	☒	☐	☐	☐
- Quooker	☐	☐	☐	☒
- Koffiezetapparaat	☐	☒	☐	☐
-	☐	☐	☐	☒
-	☐	☐	☐	☒
Keukenaccessoires, te weten:				
-	☐	☐	☐	☒
-	☐	☐	☐	☒
-	☐	☐	☐	☒
-	☐	☐	☐	☒
-	☐	☐	☐	☒
-	☐	☐	☐	☒
-	☐	☐	☐	☒
-	☐	☐	☐	☒

Sanitair/sauna

Toilet met de volgende toebehoren:				
- Toilet	☒	☐	☐	☐
- Toilethouder	☒	☐	☐	☐
- Toiletborstel(houder)	☐	☐	☐	☒
- Fontein	☒	☐	☐	☐

	Blijft achte r	Gaat mee	Kan worden overgenomen	n.v.t.
- Spiegel	☒	☐	☐	☐
-	☐	☐	☐	☒
Badkamer met de volgende toebehoren:				
- Ligbad	☒	☐	☐	☐
- Jacuzzi/whirlpool	☐	☐	☐	☒
- Douche (cabine/schermb)	☒	☐	☐	☐
- Stoomdouche (cabine)	☐	☐	☐	☒
- Wastafel	☒	☐	☐	☐
- Wastafelmeubel	☐	☐	☐	☒
- Planchet	☒	☐	☐	☐
- Toiletkast	☐	☐	☐	☒
- Toilet	☒	☐	☐	☐
- Toilethouder	☒	☐	☐	☐
- Toiletborstel(houder)	☐	☐	☐	☒
-	☐	☐	☐	☒
-	☐	☐	☐	☒
Sauna met toebehoren	☐	☐	☐	☒
	☐	☐	☐	☒
	☐	☐	☐	☒

Exterieur/installaties/veiligheid/energiebesparing

Schotel/antenne	☐	☐	☐	☒
Brievenbus	☒	☐	☐	☐
Kluis	☐	☒	☐	☐
(Voordeur)bel	☒	☐	☐	☐
Alarminstallatie	☐	☒	☐	☐
(Veiligheids)sloten en overige inbraakpreventie	☒	☐	☐	☐
Rookmelders	☒	☐	☐	☐
(Klok)thermostaat	☒	☐	☐	☐
Airconditioning	☐	☐	☐	☒
Warmwatervoorziening, te weten:				
- CV-installatie	☒	☐	☐	☐
- Boiler	☐	☐	☐	☒
- Geiser	☐	☐	☐	☒
-	☐	☐	☐	☒
-	☐	☐	☐	☒
-	☐	☐	☐	☒
Screens	☐	☐	☐	☒
Rolluiken	☐	☐	☐	☒
Zonwering buiten	☒	☐	☐	☐
-	☐	☐	☐	☒
-	☐	☐	☐	☒
-	☐	☐	☐	☒

Isolatievoorzieningen (voorzetramen/radiatorfolie etc.), te weten:				
- 35 cm schelpen in kruipruimte woning en bijkeuken (Isoschelp)	☒	☐	☐	☐
-	☐	☐	☐	☒

	Blijft achte r	Gaat mee	Kan worden overgenomen	n.v.t.
Telefoonaansluiting/internetaansluiting	☐	☒	☐	☐
Veiligheidsschakelaar wasautomaat	☐	☐	☐	☒
Waterslot wasautomaat	☐	☐	☐	☒
Zonnepanelen	☒	☐	☐	☐
Oplaadpunt elektrische auto	☐	☐	☐	☒
HR++ glas begane grond en verdieping	☒	☐	☐	☐
	☐	☐	☐	☒

Tuin

Inrichting

Tuinaanleg/bestrating	☒	☐	☐	☐
Beplanting	☒	☐	☐	☐
Nieuw terras (2020); Nieuwe schutting met poort naast terras (2023), nieuwe afscheiding voortuin achter de containers (2025)	☒	☐	☐	☐

Verlichting/installaties

Buitenverlichting	☐	☐	☐	☒
Tijd- of schemerschakelaar/bewegingsmelder	☐	☐	☐	☒
	☐	☐	☐	☒

Bebouwing

Tuinhuis/buitenberging	☒	☐	☐	☐
Kasten/werkbank in tuinhuis/berging	☒	☐	☐	☐
(Broei)kas	☐	☐	☐	☒
	☐	☐	☐	☒
	☐	☐	☐	☒

Overig

Overige tuin, te weten:				
- (Sier)hek	☒	☐	☐	☐
- Vlaggenmast(houder)	☐	☐	☐	☒
-	☐	☐	☐	☒
-	☐	☐	☐	☒

Overig

Zijn er zaken die geen eigendom zijn van verkoper omdat er sprake is van een leasecontract of huurcontract. Zo ja, neemt verkoper de zaak mee of wordt het betreffende contract overgenomen?	Ja	Nee	Gaat mee	Moet worden overgenomen
CV	☐	☒	☐	☐
Boiler	☐	☒	☐	☐
Zonnepanelen	☐	☒	☐	☐
	☐	☒	☐	☐
	☐	☒	☐	☐
	☐	☒	☐	☐
	☐	☒	☐	☐
Bijlage(n) over te nemen contracten:				
-				
-				

Vragenlijst voor de verkoop van een woning

DEEL B

1 Bijzonderheden

- a. Zijn er nadat u het perceel in eigendom hebt gekregen nog andere, eventuele aanvullende notariële of onderhandse akten opgesteld met betrekking tot het perceel? **Nee**

Zo ja, welke?

: _____

- b. Zijn er mondelinge of schriftelijke afspraken gemaakt over aangrenzende percelen? **Nee**
(Denk hierbij aan regelingen voor het gebruik van een poort, schuur, garage, tuin, overeenkomsten met meerdere burens, toezeggingen, erfafscheidingen.)

Zo ja, welke zijn dat?

: _____

- c. Wijken de huidige terreinafscheidingen af van de kadastrale eigendomsgrenzen? **Ja**
(Denk hierbij ook aan strookjes grond van de gemeente die u in gebruik heeft, of grond van u die gebruikt wordt door de burens.)

Zo ja, waaruit bestaat die afwijking?

: **De schutting met poort (2023) naast het terras (2020) staat op eigen terrein en is dus in eigendom. Het hekwerk naast de tuinschuur staat ook op eigen grond en is eveneens in eigendom. De terreinafscheiding aan de voorzijde (betongaas met heidemat) t.p.v. de vuilcontainers staat op eigen terrein en is dus in eigendom.**

- d. Is een gedeelte van de woning, schuur, garage of schutting gebouwd op grond van de burens of andersom? **Nee**

Amelterhout 112 - 9403 EH Assen

Schoon Makelaardij
Oostersingel 13
9401 JZ, ASSEN
Tel: 0592-300975
Fax: 0592-300976
E-mail: info@schoonmakelaardij.nl
www.schoonmakelaardij.nl

Zo ja, graag nader toelichten: : _____

e. Heeft u grond van derden in gebruik? **Nee**

Zo ja, welke grond? : _____

f. Rusten er 'bijzondere lasten en beperkingen' op de woning en/of het perceel? **Nee**
(Bijzondere lasten en beperkingen kunnen privaatrechtelijke beperkingen zijn zoals (lijdende) erfdienstbaarheden (bijvoorbeeld een recht van overpad), kwalitatieve verplichtingen, kettingbedingen, vruchtgebruik, voorkeursrecht (bijvoorbeeld een eerste recht van koop), opstalrecht, erfpacht, huurkoop. Het kan ook gaan om publiekrechtelijke beperkingen zoals een aanschrijving van de gemeente in het kader van een illegale verbouwing)

Zo ja, welke? : _____

g. Is de Wet voorkeursrecht gemeenten van toepassing? **Nee**

h. Is er een anti-speculatiebeding en/of zelfbewoningsplicht van toepassing op de woning? **Nee**

Zo ja, hoe lang nog? : _____

i. Is er sprake van een beschermd stads- of dorpsgezicht of loopt er een procedure tot aanwijzing daartoe? **Nee**

Is er sprake van een gemeentelijk-, provinciaal-of rijksmonument of loopt er een procedure tot aanwijzing daartoe? **Nee**

Is er volgens het bestemmingsplan sprake van een beeldbepalend of karakteristiek object?

Nee

j. Is er sprake (geweest) van ruilverkaveling?

Nee

Zo ja, moet u hiervoor ruilverkavelingsrente betalen?

Ja / Nee

Zo ja, hoeveel en voor hoe lang? Bedrag:

€

—

Duur:

: _____

k. Is er sprake van onteigening?

Nee

l. Is de woning of de grond geheel of gedeeltelijk verhuurd of bij anderen in gebruik?

Nee

Zo ja: Is er een huurcontract/ gebruiksovereenkomst?

Ja / Nee

Indien er geen contract of overeenkomst is, beschrijf hieronder wat (mondeling) met de huurder/ gebruiker is afgesproken:

Welk gedeelte is verhuurd/ in gebruik gegeven?

: _____

Welke delen vallen onder gezamenlijk gebruik?

: _____

Welke zaken zijn van de huurder en mag :

hij verwijderen bij ontruiming?
(Bijvoorbeeld geiser, keuken, lampen.)

Heeft de huurder een waarborgsom gestort?

Ja / Nee

Zo ja, hoeveel?

€

—

Heeft u nog andere afspraken met de huurders gemaakt?

Ja / Nee

Zo ja, welke?

: _____

- m. Is er over de woning een geschil/procedures gaande, al dan niet bij de rechter, huurcommissie of een andere instantie?(bijvoorbeeld onteigening/kwesties met burens, zoals erfdienstbaarheden, recht van overpad, erfafscheidingen e.d.)

Nee

Zo ja, welke is/zijn dat?

: _____

- n. Is er bezwaar gemaakt tegen de waardebeschikking WOZ?

Ja

Zo ja, toelichting:

: In het verleden, ca. 10 à 15 jaar geleden, bezwaar gemaakt. Toen is de WOZ-waarde verlaagd.

- o. Zijn er door de overheid of nutsbedrijven verbeteringen of herstellingen voorgeschreven of aangekondigd die nog niet naar behoren zijn uitgevoerd?

Nee

Zo ja, welke?

: _____

- p. Zijn er in het verleden subsidies of premies verstrekt die bij verkoop van de

Nee

Amelterhout 112 - 9403 EH Assen

Schoon Makelaardij

Oostersingel 13

9401 JZ, ASSEN

Tel: 0592-300975

Fax: 0592-300976

E-mail: info@schoonmakelaardij.nl

www.schoonmakelaardij.nl

woning voor een deel kunnen worden teruggevorderd?

Zo ja, welke? : _____

- q. Is de woning onbewoonbaar verklaard of in het verleden ooit onbewoonbaar verklaard geweest? **Nee**

Zo ja, waarom? : _____

- r. Is er bij verkoop sprake van een omzetbelastingheffing? **Nee**
(Bijvoorbeeld omdat het een voormalig bedrijfsonroerendgoed is, of een woning met praktijkgedeelte, of omdat u pas ingrijpend verbouwd hebt.)

Zo ja, waarom? : _____

- s. Hoe gebruikt u de woning nu? : **Uitsluitend als woonverblijf.**
(Bijvoorbeeld woning, praktijk, winkel, opslag)

Is dat gebruik volgens de gemeente toegestaan? **Ja**

Zo nee, heeft de gemeente dit strijdige gebruik wel eens bij u aangekaart? Ja / Nee

Hoe heeft de gemeente dit strijdige gebruik bij u aangekaart? : _____

2 Gevels

- a. Is er sprake (geweest) van vochtdoorslag of aanhoudend vochtige plekken op de gevels? **Nee**

Zo ja, waar? : _____

b. Zijn er (gerepareerde) scheuren/beschadigingen in/aan de gevels aanwezig? **Nee**

Zo ja, waar? : _____

c. Zijn de gevels tijdens de bouw geïsoleerd? **Nee**

Zo nee, zijn de gevels daarna (deels) geïsoleerd? **Ja**

Zo ja, wanneer heeft de isolatie van de gevels plaatsgevonden en met welk isolatiemateriaal? : **Door een vorige bewoner, dus voor 1997.**

Heeft u een certificaat of bewijs van het na-isoleren? **Nee**

Is er sprake van volledige isolatie? **Ja**

Zo nee, welke delen van de gevels zijn er niet geïsoleerd? : _____

d. Zijn de gevels ooit gereinigd? **Nee**

Zo ja, volgens welke methode en wanneer? : _____

3 Dak(en)

a. Hoe oud zijn de daken ongeveer? Platte daken: : **Platte daken van bijkeuken (inclusief lichtkoepel) en garage zijn vernieuwd in 2013 door Hidding dak- en zinkwerk.**

Overige daken: : **Hellend dak is origineel.**

b. Heeft u last van daklekkages (gehad)? **Ja**

Zo ja, waar? : **Een kleine lekkage op zolder boven de trap in 2023 of 2024. Vervolgens gerepareerd door Timmerbedrijf Sterenberg uit Assen. (Noklat vervangen, alsmede een paar dakpannen.)**

c. Zijn er in het verleden gebreken geconstateerd aan de dakconstructie zoals scheve, doorbuigende, krakende, beschadigde en/of aangetaste dakdelen? **Nee**

Zo ja, waar? : _____

d. Heeft u het dak al eens (gedeeltelijk) laten vernieuwen c.q. laten repareren? **Nee**

Zo ja, welk (gedeelte van het) dak en waarom? : _____

e. Is het dak tijdens de bouw geïsoleerd? Platte daken: **Niet bekend**

Overige daken: **Ja**

Zo nee, is het dak daarna geïsoleerd? Platte daken: Ja / Nee / Niet bekend

Overige daken: Ja / Nee / Niet bekend

Zo ja, wanneer heeft de isolatie plaatsgevonden en met welk isolatiemateriaal?

: **Tijdens de bouw is het hellende dak voorzien van dakbeschot met daarop 2,5 cm polystyreen (hardschuim).**

Heeft u een certificaat of bewijs van het na-isoleren?

Nee

Is er sprake van volledige isolatie? Platte daken:

Niet bekend

Overige daken:

Niet bekend

Zo nee, welke delen zijn er niet geïsoleerd?

: _____

f. Zijn de regenwaterafvoeren lek of verstopt?

Nee

Zo ja, toelichting:

: _____

g. Zijn de dakgoten lek of verstopt?

Nee

Zo ja, toelichting:

: _____

4 Kozijnen, ramen en deuren

a. Van welk materiaal zijn de buitenkozijnen gemaakt?
(bijvoorbeeld hout, kunststof of aluminium of een andersoortig materiaal)

: **Hout.**

b. Wanneer zijn de buitenkozijnen, ramen en deuren voor het laatst geschilderd?

: **2025 (gedeeltelijk).**

Is dit gebeurd door een erkend schildersbedrijf?

Nee

Zo ja, door wie?

: _____

c. Functioneren alle scharnieren en sloten?

Nee

Zo nee, toelichting:

: **Alle sloten SKG** of SKG*** functioneren goed. Alleen het slot van de kanteldeur van de garage is defect. Deze deur wordt van binnenuit geborgd. Deze kanteldeur kan gewoon worden geopend.**

d. Zijn voor alle afsluitbare deuren, ramen etc. sleutels aanwezig?

Ja

Zo nee, voor welke deuren, ramen etc. niet?

: _____

e. Is er sprake van isolerende beglazing?

Ja

Zo ja, welk type glas?
(bijvoorbeeld HR, HR+, HR++ of HR+++, zie de glassponning waarin doorgaans staat vermeld welke type glas er is geplaatst)

: **HR++ in de gehele woning, aangebracht door Glascentrale/Klok uit Assen in 2010. Uitgezonderd de Velux-dakramen, deze zijn voorzien van dubbel glas.**

Is er sprake van isolerende beglazing in de gehele woning?

Ja

Zo nee, welke ramen zijn niet geïsoleerd? :

f. Is er bij de isolerende beglazing sprake van condensvorming tussen het glas?
(Denk aan lekkende ruiten.)

Nee

Zo ja, waar?

: _____

5 Vloeren, plafonds en wanden

- a. Is er sprake (geweest) van vochtdoorslag of optrekkend vocht op de vloeren, plafonds en/of wanden? **Nee**

Zo ja, waar?

: _____

- b. Is er sprake (geweest) van schimmelvorming op de vloeren, plafonds en/of wanden? **Nee**

Zo ja, waar?

: _____

- c. Zijn er (gerepareerde) of (verborgen) scheuren en/of beschadigingen in/aan vloeren, plafonds en/of wanden aanwezig? **Ja**

Zo ja, waar?

: **Diverse krimp- en zetscheuren
weggewerkt.**

- d. Hebben zich in het verleden problemen voorgedaan met de afwerkingen? (Bijvoorbeeld loszittend tegelwerk, loslatend behang of spuitwerk, holklinkend of loszittend stucwerk, etc.) **Nee**

Zo ja, waar?

: _____

- e. Is er sprake (geweest) van gebreken aan de vloerconstructie, zoals scheve, doorbuigende, krakende, beschadigde en/of aangetaste vloerdelen? **Nee**

Zo ja, waar?

: _____

f. Is er sprake van vloerisolatie? **Ja**

Zo ja, wanneer heeft de isolatie van de vloer plaatsgevonden en met welk isolatiemateriaal?

: **In 2003 zijn de kruipruimten van de begane grond van de woning en de bijkeuken voorzien van 35 cm schelpen (IsoSchelp).**

Heeft u een certificaat of bewijs van het na-isoleren? **Ja**

Is er sprake van volledige isolatie? **Ja**

Zo nee, welke delen zijn er niet geïsoleerd?

: _____

6 Fundering, kruipruimte en kelder

a. Is er sprake (geweest) van gebreken aan de fundering? **Nee**

Zo ja, waar?

: _____

b. Is de kruipruimte toegankelijk? **Ja**

Is de kruipruimte droog?

Ja

Zo nee of meestal, toelichting:

: _____

c. Is er sprake van vochtdoorslag door de kelderwand? **Nee**

Zo ja of soms, toelichting:

: _____

- d. Is de grondwaterstand in de afgelopen jaren waarneembaar gewijzigd of is er sprake van wateroverlast geweest? **Nee**

Zo ja, heeft dit tot problemen geleid in de vorm van water in de kruipruimte c.q. kelder? Ja / Nee / n.v.t.

Zo nee, tot wat voor andere problemen heeft dit geleid? : _____

7 Installaties

- a. Wat voor warmte-installatie(s) is/zijn er aanwezig in de woning? : **HR-combiketel.**
(bijvoorbeeld cv-installatie, WTW-systeem, WKO-systeem, (hybride) warmtepomp, airconditioning, zonneboiler, elektrische boiler, pelletkachel dan wel een andere installatie)

Is/zijn de installatie(s) eigendom? **Ja**

Zo nee, toelichting: : _____
(bijvoorbeeld de installatie(s) is/ zijn gehuurd of geleased. Tevens huur-/leaseprijs vermelden) _____

Merk van de installatie(s): : **Intergas**

Type(nummer) van de installatie(s): : **HRE 28/24 A**

Installatiedatum van de installatie(s): : **januari 2023**

Op welke datum is/zijn deze installatie(s) voor het laatst onderhouden? : **09-12-2024**

Is het onderhoud uitgevoerd door een erkend bedrijf?

Ja

Zo ja, door wie?

**: Intergas servicedienst in opdracht van
Warmgarant uit Amsterdam.**

- b. Zijn er de afgelopen tijd zaken opgevallen ten aanzien van de installatie(s)?
(bijvoorbeeld de cv-installatie moet meer dan 1 keer per jaar bijgevuld worden
of de installatie functioneert niet goed)

Nee

Zo ja, wat is u opgevallen?

: _____

- c. Zijn er radiatoren die niet warm worden?

Nee

Zo ja, welke?

: _____

- d. Zijn er radiatoren of (water)leidingen die lekken?

Nee

Zo ja, waar en welke?

: _____

- e. Zijn er radiatoren of (water)leidingen die ooit zijn bevroren?

Nee

Zo ja, waar?

: _____

- f. Heeft u vloerverwarming in de woning?

Nee

Zo ja, betreft dit elektrische vloerverwarming, vloerverwarming met warm
water of anders? Elektrisch:

Ja / Nee

warm water:

Ja / Nee

overig, namelijk

: _____

Waar bevindt zich de elektrische vloerverwarming?

: _____

Waar bevindt zich de vloerverwarming met warm water?

: _____

Waar bevindt zich de overige vloerverwarming?

: _____

g. Zijn er vertrekken die niet (goed) warm worden?

Ja

Zo ja, welke?

: De bijkeuken is voorzien van een vrij kleine radiator om deze ruimte in ieder geval vorstvrij te houden. Deze radiator functioneert goed.

h. Heeft de woning zonnepanelen die uw eigendom zijn?

Ja

Heeft de woning zonnepanelen die worden gehuurd of geleased?

Nee

Kan het huurcontract/ leasecontract worden overgenomen door koper? Zo ja, dan overnamecontract opvragen.

Ja / Nee /
Niet
bekend

Hoeveel zonnepanelen zijn er aanwezig? Aantal:

**16 panelen
van in
totaal 2,64
kWpiek.**

Zo ja, blijven de zonnepanelen achter?

Ja

Wat is de capaciteit van één zonnepaneel?

: 165 Wattpiek

(De capaciteit van zonnepanelen wordt uitgedrukt in Wattpiek (Wp). Bijvoorbeeld één zonnepaneel levert 390 Wp.

Functioneren alle zonnepanelen?

Ja

Wat is het merk/ type van de zonnepanelen?

: Solar Frontier all black. Geproduceerd in Japan door een dochteronderneming van Shell. Steca omvormer (Duits fabrikaat).

Maakt u gebruik van een app om de opbrengst van de zonnepanelen te bekijken?

Nee

Zo ja, welke?

: _____

In welk jaar zijn de zonnepanelen geplaatst en door wie? Jaar:

: In 2014 door Zonne-energie Noord Nederland uit Beilen.

Installateur:

: Zonne-energie Noord Nederland uit Beilen.

Is de btw over het aankoopbedrag teruggevraagd van de belastingdienst?

Ja

Hoeveel stroom heeft u het afgelopen jaar opgewekt? Jaar:

: 2025

Aantal kWh:

: Ruim 2.400 kWh

Hoe lang zit er nog fabrieksgarantie op de zonnepanelen?

De gegarandeerde opbrengst bedraagt 90% van de oorspronkelijke waarde na 25

Amelterhout 112 - 9403 EH Assen

**Schoon Makelaardij
Oostersingel 13
9401 JZ, ASSEN
Tel: 0592-300975
Fax: 0592-300976
E-mail: info@schoonmakelaardij.nl
www.schoonmakelaardij.nl**

jaar (2039).

Zijn de zonnepanelen aangeschaft met subsidie? **Nee**

Zo ja, moet de subsidie worden terugbetaald? Ja / Nee /
n.v.t.

Zo ja, welk bedrag moet worden terugbetaald? €

—

i. In welk jaar zijn voor het laatst de : **n.v.t. (De rookgasafvoer van de CV-ketel
aanwezige wordt door de CV-onderhoudsmonteur
schoorsteenkanalen/rookgasafvoeren onderhouden)**
geveegd/gereinigd?

j. Wanneer heeft u de aanwezige : **n.v.t.**
schoorsteenkanalen voor het laatst
gebruikt?

Is de trek van aanwezige schoorsteenkanalen goed? **Niet
bekend**

k. Zijn er onderdelen van de elektrische installatie vernieuwd? (onder de **Ja**
elektrische installatie wordt verstaan alle elektra leidingen/ schakelaars
stopcontacten, meterkast e.d.)

Zo ja, wanneer en welke onderdelen? : **De meterkast is vernieuwd en uitgebreid in
2023.**

Zijn er gebreken aan de elektrische installatie? **Nee**

Zo ja, welke? : _____

l. Is er een laadpaal aanwezig voor een elektrische auto? **Nee**

Amelterhout 112 - 9403 EH Assen

Schoon Makelaardij
Oostersingel 13
9401 JZ, ASSEN
Tel: 0592-300975
Fax: 0592-300976
E-mail: info@schoonmakelaardij.nl
www.schoonmakelaardij.nl

Zo ja, waar bevindt deze zich? : _____

Blijft deze achter? Ja / Nee / n.v.t./Nader
overeen te komen

m. Is er mechanische ventilatie of een soortgelijk systeem aanwezig? **Ja**

Zo ja, functioneert dit systeem naar behoren? **Ja**

Zo nee, toelichting: : _____

Wanneer is dit systeem voor het laatst
onderhouden? : **Er is sprake van mechanische afzuiging in
de badkamer en het toilet. Deze wordt
bediend door een schakelaar naast de
badkamerdeur.**

Hoe oud is dit systeem ongeveer? : **Het afzuigstelsel is bij de bouw
aangebracht. De afzuigunit is in 2008
vervangen door een energiezuinige
gelijkstroomunit van Itho (Itho Ecofan CVE
2 RA, met 3 standen + ingebouwde timer
d.m.v. draadloze bediening naast de
badkamerdeur).**

n. Is er een domoticsysteem of een soortgelijk systeem aanwezig? (Een
domoticsysteem bedient de verwarming, verlichting, verwarming, audio,
ventilatie e.d. automatisch) **Nee**

Zo ja, functioneert dit systeem naar behoren? Ja / Nee

Zo nee, toelichting: : _____

Hoe oud is dit systeem ongeveer? : _____

o. Zijn er rookmelders op iedere verdieping aanwezig? **Ja**

Zo ja, hoe oud zijn de rookmelders : **Niet bekend. De batterijen zijn vervangen**
ongeveer? **in 2025.**

8 Sanitair, riolering en keuken

a. Zijn er beschadigingen aan wastafels, douche, bad, toiletten, gootstenen en kranen? **Nee**

Zo ja, welke? : _____

b. Hoe oud is de badkamer ongeveer? : **De badkamer dateert van voor 1997.**

c. Lopen de afvoeren van wastafels, douche, bad, toiletten, gootstenen en kranen goed door? **Ja**

Zo nee, welke niet? : _____

d. Is de woning aangesloten op het gemeentelijke riool? **Ja**

e. Zijn er gebreken (geweest) aan de riolering, zoals breuken, stankoverlast, lekkages, etc.? **Nee**

Zo ja, welke? : _____

- f. Is er een andere voorziening, zoals een septictank, beerput of dergelijk aanwezig? **Nee**

Zo ja, wat is er aanwezig en hoe dient dit : _____
te worden onderhouden? _____

- g. Van welk jaar dateert de keukenopstelling: **De keuken is vernieuwd in 2023.**
ongeveer?

- h. Van welk jaar dateert de : **De AEG-inbouwapparatuur dateert van**
inbouwapparatuur ongeveer? **2023 (inductiekookplaat, koelkast, oven en**
magnetron. De vaatwasser (2022) is van
Bosch.

Functioneert alle inbouwapparatuur? **Ja**

Zo nee, welk inbouwapparaat functioneert: _____
niet? _____

- i. Heeft u een kokend water kraan? (bijvoorbeeld een Quooker kraan of een **Nee**
soortgelijke kraan)

Zo ja, functioneert deze kraan naar : _____
behoren en hoe oud is deze kraan _____
ongeveer? _____

9 Diversen

- a. Wat is het bouwjaar van de woning? : **1973**

- b. Zijn er asbesthoudende materialen in/op de woning/ bijgebouw(en) aanwezig? **Nee**
(bijvoorbeeld asbest zeil, een asbestplaat die onder en/of achter de CV ketel is
geplaatst, asbesthoudend isolatiemateriaal om de verwarmingsbuis,
asbesthoudend koord bij oude cv-ketels/gaskachels, asbestgolfplaten e.d.)

Zo ja, welke en waar? : _____

c. Blijft er in de woning zeil achter, al dan niet vastgelijmd, dat is aangeschaft tussen 1955 en 1982? **Nee**

d. Is er sprake van loden leidingen in de woning? **Nee**

Zo ja, waar? : _____

e. Is er een Japanse duizendknoop aanwezig in de tuin? (Een Japanse duizendknoop is een exotische plant, welke moeilijk te verwijderen is. De sterke wortelstokken en stengels van de Japanse duizendknoop zijn in staat om schade te veroorzaken aan gebouwen, leidingen en wegen) **Nee**

f. Is er in puin/asbest afval in de grond/tuin aanwezig? **Nee**

g. Heeft u elders lekkages gehad? (dus los van het dak/ sanitair/ riolering) **Nee**

h. Is de grond verontreinigd? **Nee**

Zo ja, is er een onderzoeksrapport? Ja / Nee / n.v.t.

Zo ja, heeft de gemeente/provincie een onderzoeks- of saneringsbevel opgelegd? Ja / Nee / n.v.t.

i. Is er een olietank aanwezig of aanwezig geweest? **Nee**

Zo ja, is deze gesaneerd/verwijderd? Ja / Nee / n.v.t.

Als deze is gesaneerd, waar is de olietank : _____
op het perceel gesitueerd? _____

Is er een Kiwa-certificaat aanwezig?

Nee

- j. Is er sprake van overlast door ongedierte in of (rond)om de woning?
(Denk aan muizen, ratten, kakkerlakken, etc.)

Nee

Zo ja, waar?

: _____

- k. Is de woning aangetast door houtworm, boktor, ander ongedierte of zwam?

Nee

Zo ja, waar?

: _____

Zo ja, is deze aantasting al eens behandeld?

Ja / Nee /
n.v.t.

Zo ja, wanneer?

: _____

Zo ja, door welk bedrijf?

: _____

- l. Is er sprake van chlorideschade (betonrot)? (Betonrot komt vooral voor in kruipruimtes van woningen gebouwd tussen 1965 en 1981 die voorzien zijn van betonnen vloerelementen van het merk Kwaaitaal of Manta. Ook andere beton-elementen - bijvoorbeeld balkons - kunnen aangetast zijn)

Nee

Zo ja, waar?

: _____

- m. Hebben er verbouwingen en/of bijbouwingen plaatsgevonden in en/of om de

Ja

Amelterhout 112 - 9403 EH Assen

Schoon Makelaardij
Oostersingel 13
9401 JZ, ASSEN
Tel: 0592-300975
Fax: 0592-300976
E-mail: info@schoonmakelaardij.nl
www.schoonmakelaardij.nl

woning?

Zo ja, welke ver-/bijbouwingen? : **De bijkeuken is omstreeks 1978
aangebouwd.**

Zo ja, in welk jaartal? : **1978**

Zo ja, door welk bedrijf zijn deze
uitgevoerd? : **Onbekend.**

n. Zijn er verbouwingen of uitbreidingen uitgevoerd zonder omgevingsvergunning
(voorheen bouwvergunning)? **Niet
bekend**

Zo ja, welke? : _____

o. Is er sprake van glasvezel internet? **Ja**

p. Bent u in het bezit van een definitief energieprestatiecertificaat/energielabel? **Ja**

Zo ja, welke label? : **C-label. Als de mechanische ventilatie niet
aanwezig was, zou het het energielabel B
zijn.**

10 Vaste lasten

a. Hoeveel betaalde u voor de laatste aanslag onroerendezaakbelasting? **€ 441**

Belastingjaar? : **2025**

b. Wat is de WOZ-waarde? **€ 314000**

Peiljaar? : **1 januari 2024**

c. Hoeveel betaalde u voor de laatste aanslag waterschapslasten? **€ 455**

Amelterhout 112 - 9403 EH Assen

Schoon Makelaardij
Oostersingel 13
9401 JZ, ASSEN
Tel: 0592-300975
Fax: 0592-300976
E-mail: info@schoonmakelaardij.nl
www.schoonmakelaardij.nl

Belastingjaar? : **2025**

- d. Hoeveel betaalde u voor de laatste aanslag gemeentelijke belastingen? (zoals rioolheffing en afvalstoffenheffing e.d.) **€ 459**

Belastingjaar? : **2025**

- e. Welke voorschotbedragen betaalt u maandelijks aan de nutsbedrijven? Gas: €

Elektra: €

Water: **€ 30**

Stadsverwarming: €

Anders: : **€ 191 per maand voor gas en elektriciteit
samen. € 90 per 3 maanden voor
drinkwater.**

Te weten: €

Wat is uw jaarverbruik voor gas/ elektriciteit en water? Gas (m³): **1100**

Elektriciteit hoog (kWh): **1200**

Elektriciteit laag (kWh): **1200**

Elektriciteit totaal (kWh):

**2400 Dit is
even veel
als wat
jaarlijks
wordt
opgewekt
met de
zonnepanel
en.**

Water (m3):

120

Stadsverwarming (GJ):

Anders:

Met hoeveel bewoners bewoonde u de woning? Aantal:

2

- f. Zijn er lease- en/of huurkoopcontracten?
(Bijvoorbeeld keuken, kozijnen, cv-ketel, etc.)

Nee

Zo ja, welke?

: _____

Zijn deze contracten overdraagbaar op de koper?

Ja / Nee

Let op! Veel lease- en huurkoopcontracten zijn niet langer overdraagbaar op een koper. Neem hiervoor contact op met de betreffende leverancier.

Hoe lang lopen de contracten nog en wat is de eventuele afkoopsom?

€

Afkoopsom:

—

Duur:

: _____

g. Als er sprake is van erfpacht of opstalrecht hoe hoog is dan de canon per jaar? € _____
—

Heeft u alle canons betaald? Ja / Nee / n.v.t.

Is de canon afgekocht? Ja / Nee / n.v.t.

Zo ja, tot wanneer? : _____

h. Heeft u alle gemeentelijke belastingen die u verschuldigd bent al betaald? **Ja**

Zijn er variabele bedragen voor gemeenschappelijke poorten, inritten of terreinen? **Nee**

Zo ja, hoe hoog en waarvoor? : _____

i. Heeft u, om in de straat te parkeren, een parkeervergunning nodig? **Nee**

Hoeveel parkeervergunningen kunnen er : _____
maximaal worden aangevraagd? _____

Wat zijn de kosten voor deze parkeervergunning(en) per jaar? € _____
—

11 Garanties

a. Zijn er lopende onderhoudscontracten en/of garantieregelingen overdraagbaar **Ja**
aan de koper?
(Zoals dakbedekking, cv-installatie, dubbele beglazing, etc.)

Amelterhout 112 - 9403 EH Assen

Schoon Makelaardij
Oostersingel 13
9401 JZ, ASSEN
Tel: 0592-300975
Fax: 0592-300976
E-mail: info@schoonmakelaardij.nl
www.schoonmakelaardij.nl

Zo ja, welke?

: Onderhoudscontract CV-ketel bij Warmgarant in Amsterdam.

12 Nadere informatie

Overige zaken(Overige zaken die de koper naar uw mening moet weten)

: De beganegrondvloer in woonkamer, keuken en gang is in 2010 voorzien van Quick-step Largo laminaat (55 m2). Aangebracht door Weessies uit Roden. Aangebracht volgens voorschriften fabrikant (folie en ondervloer). Hierop is 25 jaar garantie gegeven.

U heeft belangstelling voor deze woning?

Dan is het belangrijk de volgende informatie zorgvuldig te lezen, in ieder geval vóór u een bieding uitbrengt.

Voor sommige zaken heeft de verkoper een meldingsplicht. In principe geldt dat alleen gebreken of omstandigheden die de verkoper bekend zijn onder de meldingsplicht vallen. Onze makelaars zullen deze zaken mondeling of schriftelijk aan u meedelen.

U heeft als eventuele koper ook een onderzoeksplicht. U dient zelf te onderzoeken of de woning aan uw verwachtingen voldoet. Ook de bouwkundige en planologische omstandigheden die voor u van belang (kunnen) zijn, dient u zelf te onderzoeken. Indien u het moeilijk vindt om zelf voldoende invulling te geven aan uw onderzoeksplicht adviseren wij u een aankopend makelaar in te schakelen.

Bouwkundig rapport

In sommige gevallen hebben wij de woning bouwkundig laten keuren. Het aanwezig zijn van een bouwkundig rapport zegt niet alles over de staat van de woning. Evenmin geeft het feit dat een rapport niets zegt over bepaalde gebreken de garantie dat deze niet aanwezig zijn. Het is niet te doen gebruikelijk dat een verkoper garanties geeft op de woning.

Koopovereenkomst

Het Nieuw Burgerlijk Wetboek schrijft voor dat een koopovereenkomst schriftelijk moet worden aangegaan. Ons kantoor maakt daarvoor gebruik van een NVM-koopovereenkomst. In deze koopakte wordt bepaald dat er pas sprake is van verplichtingen voor beide partijen indien de koopakte door beide partijen is ondertekend. Bepalingen als het storten van een waarborgsom/stellen van een bankgarantie en een boeteclausule van 10% maken hier standaard deel van uit. Indien de koopakte eerst door de verkoper wordt getekend, dient de koper binnen een termijn van 10 dagen eveneens de akte hebben ondertekend. Indien de koper niet binnen deze termijn de koopakte tekent, heeft de verkoper het recht de (ver)koop als ontbonden te beschouwen.

Notariskeuze

Indien de aanbieder kosten koper is, heeft de koper in principe vrije notariskeuze. Als er geen vrije keuze is, zal u dat worden meegedeeld. Indien de verkoper wordt geconfronteerd met hogere kosten omdat u niet kiest voor een lokale notaris of voor een notaris die in verband met zijn tariefstelling bepaalde kosten doorberekend aan de verkoper, dient de koper deze extra kosten aan de verkoper te vergoeden.

De notariskeuze van de koper dient uiterlijk bekend te zijn binnen 3 dagen na het tekenen van de koopakte door de koper. In het geval dat de notariskeuze dan nog niet bekend is, zal ons kantoor de koopakte naar een lokale notaris toesturen.

Voorbehouden

Eventuele voorbehouden dienen bij een bieding te worden vermeld. Een voorbehoud voor financiering heeft in beginsel een looptijd van 6 weken vanaf het moment van mondelinge overeenstemming. Onder benodigde financiering wordt verstaan± de koopsom, minus de eventuele overwaarde in de huidige woning. Eventuele bouwkundige voorbehouden dienen tot 2 weken beperkt te blijven. Als u een aankopende makelaar inschakelt, bent u ervan verzekerd dat uw voorbehouden correct worden geformuleerd.

U gaat toch liever voor een andere woning?
In dat geval stellen wij het op prijs dat u ons dat even laat weten.

Aankoopbegeleiding

Misschien hebt u al meer huizen bekeken en nog niet gevonden wat u zoekt. Misschien viste u al eens achter het net omdat u niet snel genoeg was of niet wist hoe u het aan moest pakken. Graag vertellen onze makelaars u alles over onze aankoopbegeleiding. Succesvol aankopen begint met het inschakelen van een goede adviseur!
Wij werken op no cure, no pay basis en maken graag een vrijblijvende afspraak.

Vragen?

Stel ze gerust!



Schoon Makelaardij
Oostersingel 13
9401 JZ, ASSEN
Tel: 0592-300975
Fax: 0592-300976
E-mail: info@schoonmakelaardij.nl