



VRAAGPRIJS € 475.000 K.K.

DE PASSAGE 60 MIJDRECHT



wonen is leven!



KENMERKEN

Vraagprijs	€ 499.000 k.k.
Soort	bovenwoning
Bouwjaar	1998
Woonoppervlakte	115 m ²
Overige inpandige ruimte	-
Gebouw gebonden buitenruimte	7 m ²
Externe bergruimte	18 m ²
Inhoud	358 m ³
Perceeloppervlakte	0 m ²
Kamers	3
Energielabel	B
Verwarming	c.v.-ketel
Warmwater	c.v.-ketel
CV-ketel	Intergas Kombi Kompakt HRE 28/24 2013
Zonnepanelen	-

Bijzonderheden

- Eigen parkeerplaats en berging in ondergrondse parkeergarage
- Gezonde, actieve Vereniging van Eigenaren
- Servicekosten € 263,12 per maand (incl. parkeerplek)
- Centrale ligging met alle voorzieningen direct om de hoek

OMSCHRIJVING

Zet jij die stap naar jouw nieuwe appartement?

Wordt dit jouw nieuwe appartement?

Dan word je beloond met maar liefst

115 m² woonoppervlakte, op een toplocatie in het gezellige centrum van Mijdrecht.

Wat je krijgt?

Wonen in hartje Mijdrecht – horeca, winkels en supermarkten op steenworp afstand

- Maar liefst 115 m² woonoppervlakte
- Royale woonkamer van 45 m² met veel licht dankzij grote raampartijen
- Eigen parkeerplaats en berging in de parkeerkelder, nooit meer zoeken naar een parkeerplaats!
- Twee ruime slaapkamers en een fijn terras met middag- én avondzon
- Keurig afgewerkte keuken en badkamer

Dit royale driekamerappartement bevindt zich op de tweede woonlaag van het goed onderhouden complex 'Croonstaete'. Via de afgesloten entree bereik je het binnenplein. Binnen ervaar je direct de ruimte: een lange, sfeervolle hal met een op maat gemaakte kastenwand van 5,5 meter biedt veel opbergruimte en toegang tot alle vertrekken.

De woonkamer is ruim ca. 45 m², licht en geeft vrij uitzicht over het centrum. De moderne houtlook pvc-vloer zorgt voor een warme uitstraling. De luxe open keuken met kookeiland, inclusief o.a. 6-pits Smeg gasfornuis, brede oven, oven-magnetron, vaatwasser, koelkast en vriezer, maakt het geheel helemaal af.

Beide slaapkamers zijn royaal. De hoofdslaapkamer ca. 19 m² ligt aan de balkonzijde en ontvangt veel daglicht. De tweede kamer ca. 14 m² is nu in gebruik als werkkamer, voorzien van inbouwkast én automatisch rolluik, ideaal voor werken of slapen in alle rust.

De badkamer en toiletruimte zijn afgewerkt in luxe stijl. De badkamer beschikt over een inloofdouche met regen- en handdouche, ligbad, wastafelmeubel en een brede op maat gemaakte spiegelkast. Alles tiptop in orde!

Het terras van ca. 13 m² op het westen biedt zon van de vroege middag tot in de avond, heerlijk ontspannen na je werkdag.


Parkeren doe je in de privé parkeerkelder, exclusief voor bewoners. Hier bevindt zich ook de berging van ca. 5 m², ideaal voor fietsen of opslag. Eén van de liften brengt je direct naar de winkelpassage met o.a. Albert Heijn, bakker, slager, kaaswinkel en luxe traiteur. Alle dagelijkse voorzieningen letterlijk onder je voeten.

Mijdrecht ligt centraal in de Randstad. Via de N201 bereik je snel Amstelveen, Schiphol, Amsterdam, Hilversum en Utrecht. In het weekend fiets je door het Groene Hart of vaar je op de Vinkeveense Plassen.

Kortom: ruimte, comfort, licht, luxe en een tóp centrumlocatie.

Dus... waar wacht je nog op?

Maak snel een afspraak en neem de stap naar jouw nieuwe thuis!

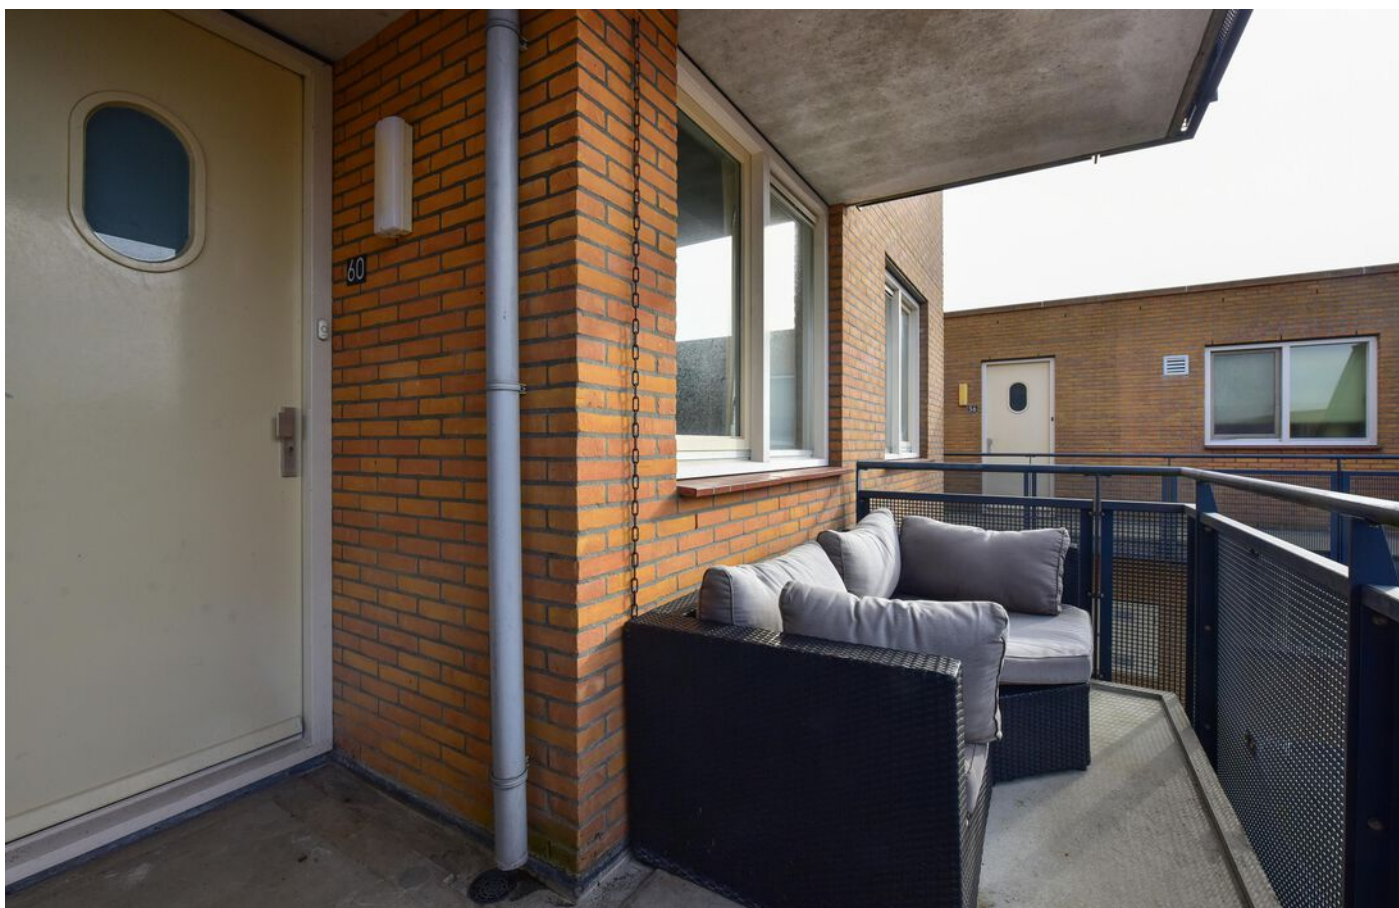

wonen is leven!






wonen is leven!






wonen is leven!



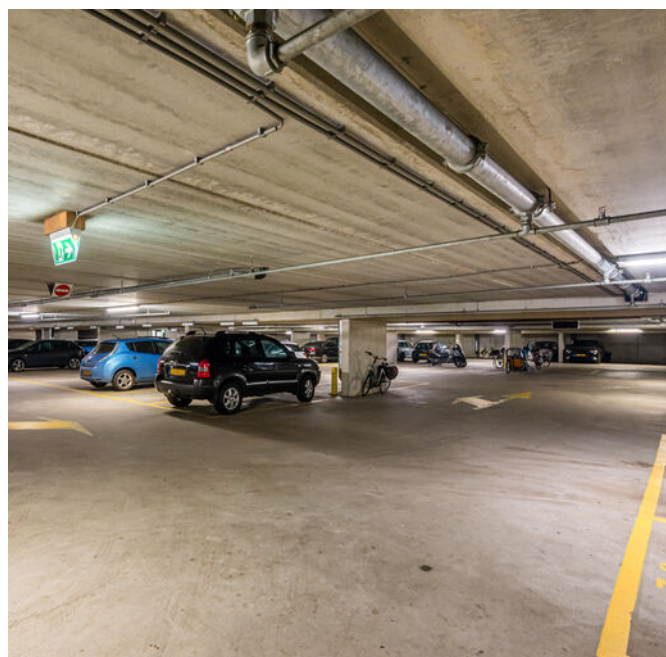

wonen is leven!

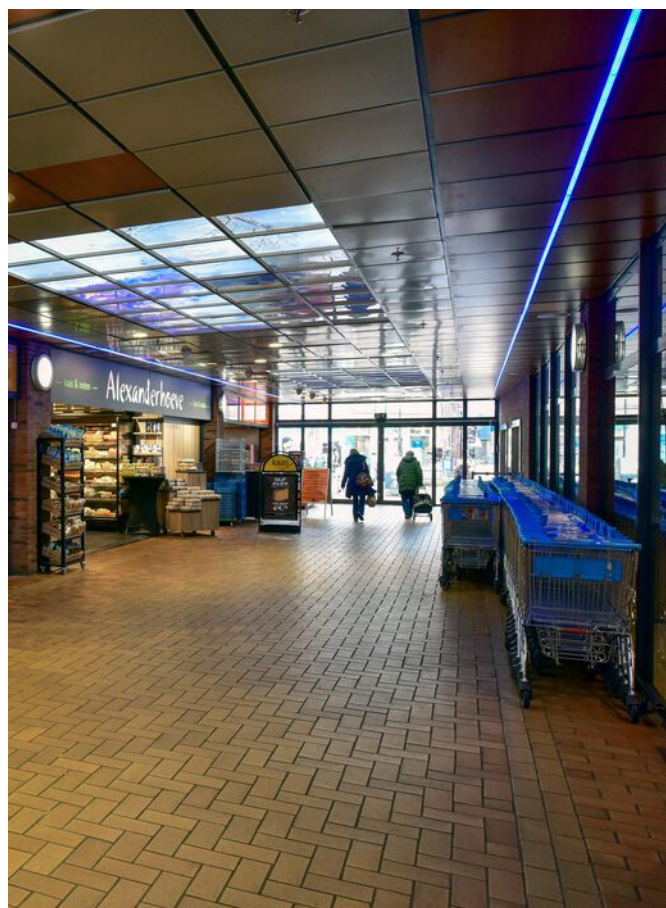


PLATTEGROND




wonen is leven!

PLATTEGROND

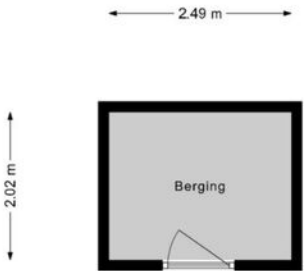


PLATTEGROND

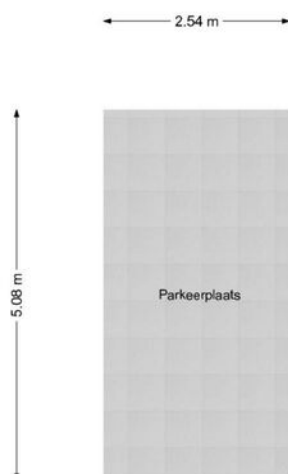

KADASTRALE KAART

Kadastrale kaart

Uw referentie: De Passage 60

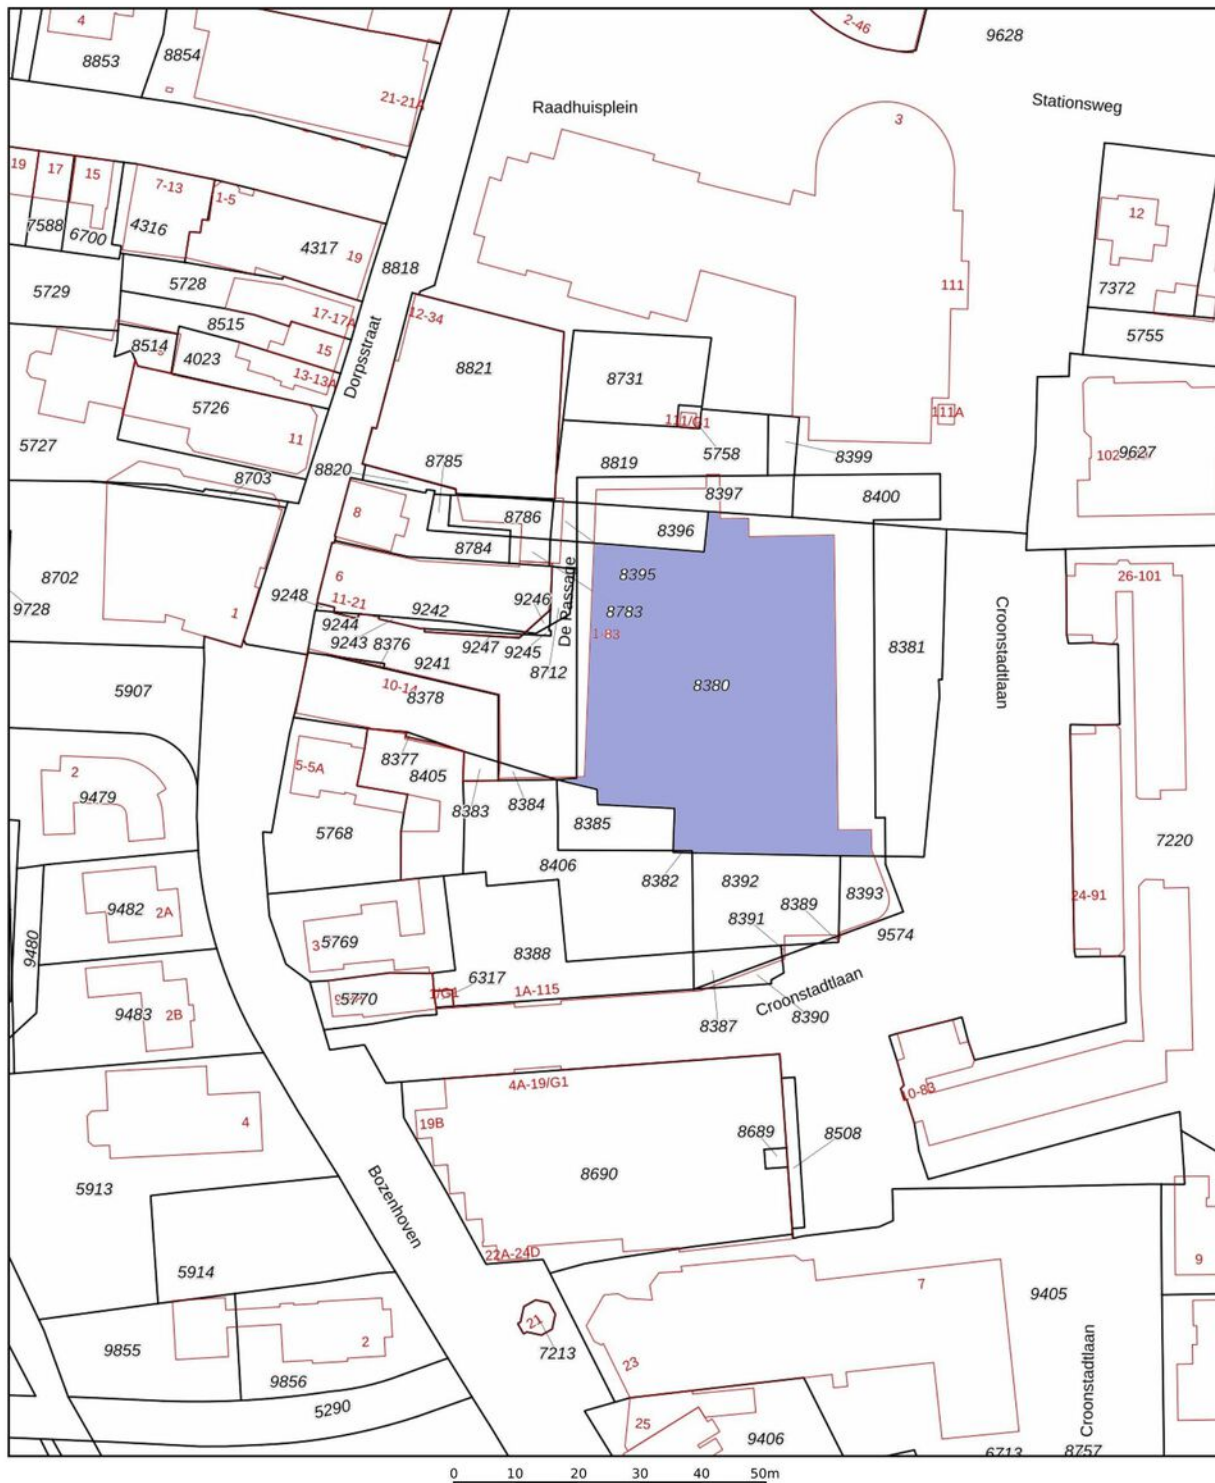

12345
25

Deze kaart is noordgericht
Perceelnummer
Huisnummer
Vastgestelde kadastrale grens
Voorlopige kadastrale grens
Administratieve kadastrale grens
Bebouwing

Schaal 1: 1000

Kadastrale gemeente	Mijdrecht
Sectie	C
Perceel	8400




Aan dit uittreksel kunnen geen betrouwbare maten worden ontleend.
De Dienst voor het kadaster en de openbare registers behoudt zich de intellectuele eigendomsrechten voor, waaronder het auteursrecht en het databankenrecht.

Voor een eensluitend uittreksel, geleverd op 21 februari 2025
De bewaarder van het kadaster en de openbare registers

kadaster



LOCATIE

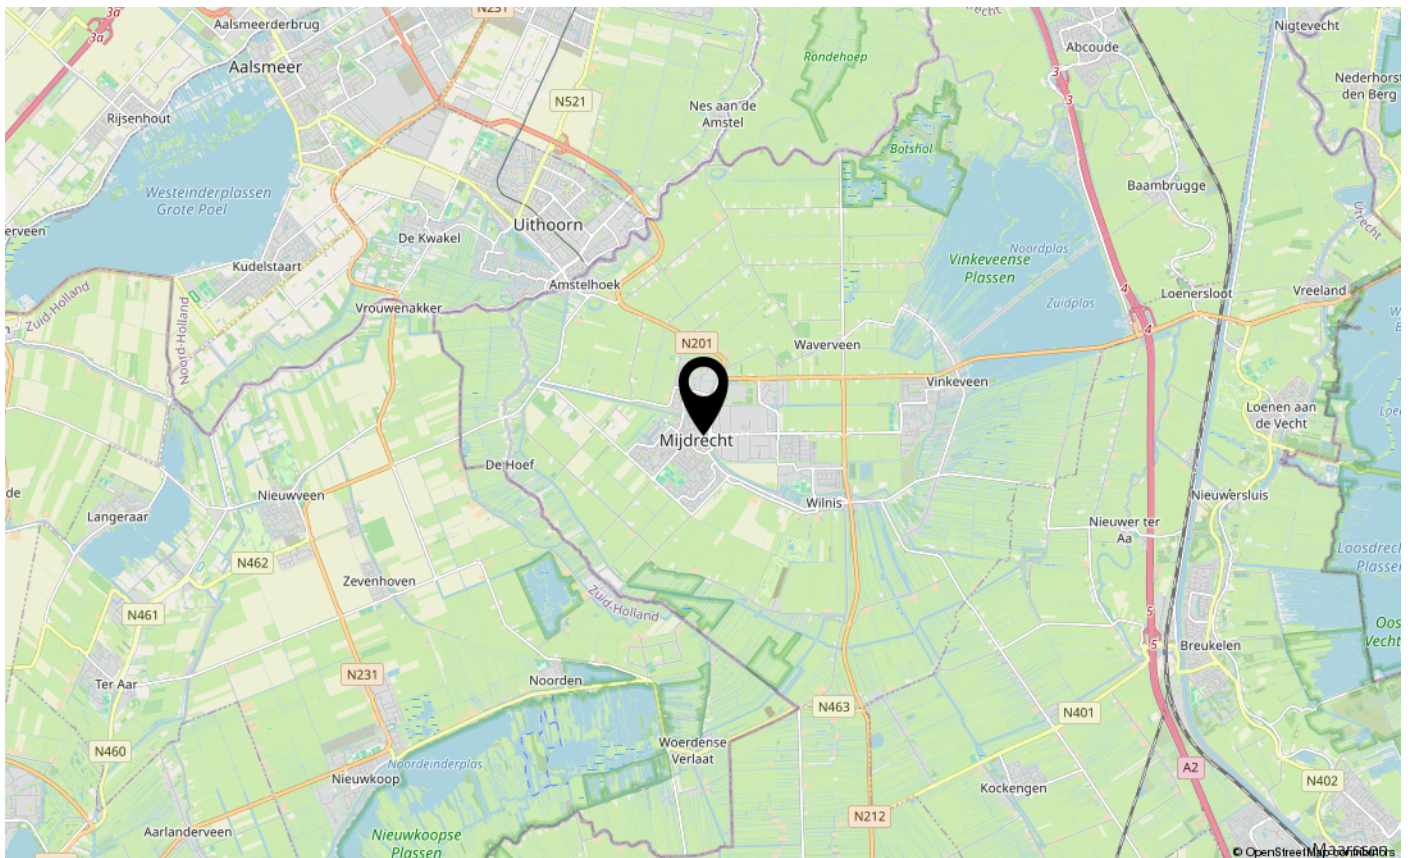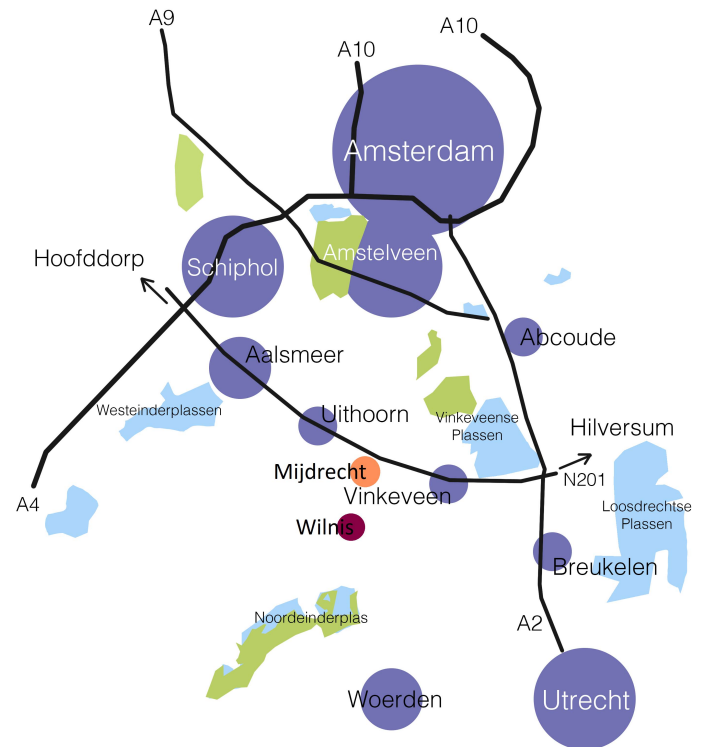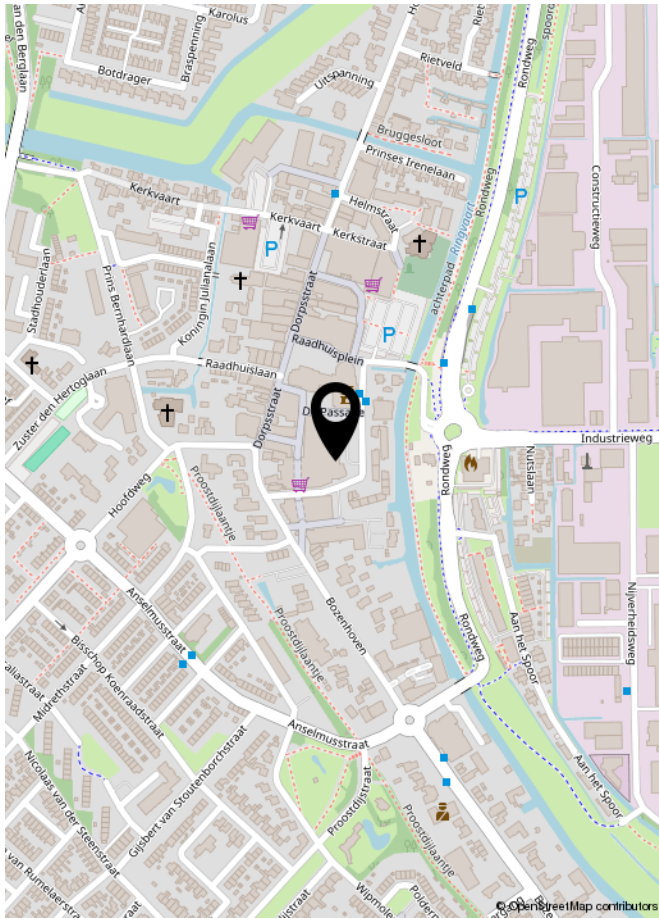

wonen is leven!

LIJST VAN ZAKEN

	Blijft achter	Gaat mee	Ter overname	NVT
Woning - Interieur				
(Voorzet) openhaard met toebehoren				X
Allesbrander				X
Houtkachel				X
(Gas)kachels	X			
Designradiator(en)				X
Radiatorafwerking	X			
Verlichting, te weten				
- inbouwspots/dimmers	X			
- opbouwspots/armaturen/lampen/dimmers	X			
- losse (hang)lampen	X			
-				X
-				X
(Losse)kasten, legplanken, te weten				
- Grote witte kledingkasten			X	
-				X
Raamdecoratie/zonwering binnen, te weten				
- gordijnrails	X			
- gordijnen	X			
- overgordijnen	X			
- vitrages	X			
- rolgordijnen	X			
- lamellen				X
- jaloezieën				X
- (losse) horren/rolhorren	X			
-				X
-				X
Vloerdecoratie, te weten				
- vloerbedekking	X			
- parketvloer				X
- houten vloer(delen)				X
- laminaat				X
- plavuizen				X
- PVC vloer	X			

LIJST VAN ZAKEN

	Blijft achter	Gaat mee	Ter overname	NVT
-				X
Overig, te weten				
- spiegelwanden			X	
- schilderij ophangstelsel	X			
- Bureau			X	
- Bureaustoel			X	
-				X
-				X
Woning - Keuken				
Keukenblok (met bovenkasten)	X			
Keuken (inbouw)apparatuur, te weten				
- kookplaat	X			
- (gas)fornuis	X			
- afzuigkap	X			
- magnetron				X
- oven	X			
- combi-oven/combimagnetron	X			
- koelkast	X			
- vriezer	X			
- koel-vriescombinatie				X
- vaatwasser	X			
- Quooker				X
- koffiezetapparaat				X
-				X
-				X
Keukenaccessoires, te weten				
-				X
-				X
-				X
-				X
-				X
-				X
-				X
-				X

LIJST VAN ZAKEN

	Blijft achter	Gaat mee	Ter overname	NVT
Woning - Sanitair/sauna				
Sauna met toebehoren				X
				X
				X
Toilet met de volgende toebehoren				
- toilet	X			
- toiletrolhouder	X			
- toiletborstel(houder)		X		
- fontein	X			
-				X
-				X
Badkamer met de volgende toebehoren				
- ligbad	X			
- jacuzzi/whirlpool				X
- douche (cabine/scherf)	X			
- stoomdouche (cabine)				X
- wastafel	X			
- wastafelmeubel	X			
- planchet				X
- toiletkast				X
- toilet				X
- toiletrolhouder				X
- toiletborstel(houder)				X
-				X
-				X
Woning - Extérieur/installaties/veiligheid/energiebesparing				
Schotel/antenne				X
Brievenbus	X			
Kluis				X
(Voordeur)bel	X			
Alarminstallatie				X
(Veiligheids)sloten en overige inbraakpreventie				X
Rookmelders	X			

LIJST VAN ZAKEN

	Blijft achter	Gaat mee	Ter overname	NVT
(Klok)thermostaat	X			
Airconditioning				X
Screens				X
Rolluiken	X			
Zonwering buiten				X
Telefoonaansluiting/internetaansluiting	X			
Veiligheidsschakelaar wasautomaat				X
Waterslot wasautomaat				X
Zonnepanelen				X
Oplaadpunt elektrische auto				X
				X
				X
				X
				X
				X
Warmwatervoorziening, te weten				
- CV-installatie	X			
- boiler				X
- geiser				X
-				X
-				X
-				X
Isolatievoorzieningen (voorzetramen/radiatorfolie etc.), te weten				
-				X
-				X
Tuin - Inrichting				
Tuinaanleg/bestrating	X			
Beplanting				X
				X
Tuin - Verlichting/installaties				
Buitenverlichting	X			
Tijd- of schemerschakelaar/bewegingsmelder	X			
				X

LIJST VAN ZAKEN

	Blijft achter	Gaat mee	Ter overname	NVT
Tuin - Bebouwing				
Tuinhuis/buitenberging				X
Kasten/werkbank in tuinhuis/berging				X
(Broei)kas				X
				X
				X
Tuin - Overig				
Overige tuin, te weten				
- (sier)hek				X
- vlaggenmast(houder)				X
- Loungeset tuin			X	
-				X
Overig - Contracten				
CV: Nee				
Boiler: Nee				
Zonnepanelen: Nee				

BELASTINGTARIEVEN

Indicatie belastingtarieven 2025 Gemeente De Ronde Venen

Onroerendezaakbelasting

Onroerendezaakbelasting OZB-eigenaar

OZB-eigenaar niet-woning

OZB-gebruiker

Rioolrechten

Per aansluiting

Afvalstoffenheffing

Kleine container (140 liter) of ondergronds

Grote container (240 liter)

Ondergronds (geen container)

Waterschapsbelasting

Zuiveringsheffing

Per vervuilingseenheid

Watersysteemheffing ingezetenen

per huishouden

Tarieven

0.0726 % van de getaxeerde waarde

0.2835 % van de getaxeerde waarde

0.2063 % van de getaxeerde waarde

€ 244,20

€ 288,00

€ 388,00

€ 288,00

€ 92,79

€ 201,73

Aan deze bedragen kunnen geen rechten worden ontleend. Voor meer informatie kunt u contact opnemen met Gemeente De Ronde Venen. Telefoonnummer: 0297 – 29 16 16

wonen is leven!

VOORWAARDEN EN WETENSWAARDIGHEDEN

Vraagprijs

De vraagprijs geldt slechts als een uitnodiging tot het doen van een bod.

Koopovereenkomst

Nadat er overeenstemming is bereikt over de koopsom, de opleverdatum en alle eventuele overige voorwaarden zal door ons een koopovereenkomst conform het NVM model worden opgesteld, welke zo snel mogelijk door partijen wordt ondertekend.

Rechtsgeldige koopovereenkomst pas ná ondertekening

Een mondelinge overeenstemming tussen de particuliere verkoper en de particuliere koper is niet rechtsgeldig. Met andere woorden: er is geen koop. Er is pas sprake van een rechtsgeldige koop als de particuliere verkoper en de particuliere koper de koopovereenkomst hebben ondertekend. Dit vloeit voort uit artikel 7:2 Burgerlijk Wetboek. Een bevestiging van de mondelinge overeenstemming per e-mail of een toegestuurd concept van de koopovereenkomst wordt overigens niet gezien als een 'ondertekende overeenkomst'.

Financiering

Wanneer u een financieringsvoorboud opneemt dan kan dat voor maximaal 100 % van de koopsom echter nooit hoger dan de vraagprijs.

Waarborgsom/bankgarantie

Tot zekerheid van de nakoming van de verplichtingen van koper wordt door de koper binnen drie weken na overeenstemming, een waarborgsom op de derdengeldenrekening van de notaris gestort of binnen 1 week na het rondkomen van de financiering een bankgarantie gesteld; groot 10% van de koopsom.

Notaris

Door de koper aan te wijzen
Indien de kosten die door de notaris in rekening zullen worden gebracht en die verband houden met de aflossing van overbruggingsleningen en/of aflossing en doorhaling van verkopers' hypothe(k)en en/of beslagen die op het verkochte rust(en), meer bedragen dan:
€ 250,00 per akte van doorhaling (Dit bedrag is inclusief BTW en inclusief kadastraal recht), dan zal koper dit meerdere voor zijn rekening nemen. Deze extra kosten zal de notaris op de afrekening ter zake van de levering direct doorberekenen aan de koper. Dit artikel is tevens van toepassing indien er administratiekosten, kantoorkosten en/of beheerkosten in rekening gebracht wordt. Genoemde kosten zijn gebaseerd op bedragen zoals die algemeen en redelijkerwijs door notarissen bij een verkopende partij in rekening worden gebracht op betreffende verrichtingen.

Indien de door de koper aangewezen notaris voor de betreffende verrichtingen meer aan kosten in rekening brengt dan genoemde bedragen, komt het meerdere voor rekening en risico van koper.

Financieringskosten

In de meeste gevallen zal men ook een hypotheek afsluiten. Hiervoor wordt door de geldverstrekker kosten in rekening gebracht. De geldverstrekker verlangt tevens dat er voor het aangekochte object een taxatierapport wordt overlegd. Dit taxatierapport wordt door een onafhankelijke (niet bij de transactie betrokken) taxateur gemaakt en hij/zij zal hiervoor taxatiekosten in rekening brengen. De hypotheek wordt bij de eigendomsoverdracht ingeschreven in de daarvoor bestemde openbare registers van het Kadaster (overigens net zoals de eigendomsakte van de notaris). De notaris brengt hiervoor kosten in rekening. De kosten van de financiering zijn fiscaal aftrekbaar. Voor een uitgebreid en vrijblijvend hypotheekadvies op maat maken wij graag een afspraak voor u.

Baten en lasten

Alle baten, lasten en eventueel verschuldigde canons en dergelijke komen voor rekening van de koper met ingang van datum van de feitelijke eigendomsoverdracht. De lopende baten, lasten en dergelijke, zullen tussen partijen naar rato worden verrekend.

Verzekering

Vanaf de dag dat de woning feitelijk aan u wordt overgedragen (de sleuteloverdracht – dit is meestal de dag van het notariële transport) draagt u ook het risico van de woning. U moet derhalve zelf tijdig voor de verzekering van de woning zorgdragen.

Nutsvoorzieningen

Huiseigenaren hebben de mogelijkheid zelf een energieleverancier te kiezen voor gas en elektra. In verband hiermee verzoeken leveranciers nieuwe bewoners zich uiterlijk drie weken voor de transportdatum bij hen te melden. Doet u dit niet dan bestaat de kans dat uw nutsvoorzieningen worden afgesloten en later aan u aansluitkosten in rekening worden gebracht.

Informatie

Deze brochure is met de meeste zorgvuldigheid samengesteld, echter voor de informatie wordt zowel door de eigenaar als verkopend makelaar geen aansprakelijkheid aanvaard.

CLAUSULES

In de koopakte wordt de navolgende clausule opgenomen

Meetinstructie

De woning is gemeten volgens de Meetinstructie die is gebaseerd op de NEN 2580. De Meetinstructie is bedoeld om een meer eenduidige manier van meten toe te passen voor het geven van een indicatie van de gebruiksoppervlakte. De Meetinstructie sluit verschillen in meetuitkomsten niet volledig uit, door bijvoorbeeld interpretatieverschillen, afrondingen of beperkingen van het uitvoeren van de metingen.

Energielabel

Verkoper zal bij notariële overdracht zorgdragen voor een definitief energieprestatiecertificaat.

Bouwkundige keuring

U kunt de woning door een onafhankelijk bouwtechnisch bureau, laten keuren en eventueel een garantieverzekering afsluiten.

Neem uw eigen NVM-makelaar mee!

Vida makelaars behartigt bij de verkoop van deze woning de belangen van de verkoper. De koop van een huis of appartement is niet iets wat u dagelijks doet. Wilt u ervan overtuigd zijn dat u geen belangrijke zaken over het hoofd ziet? Kies dan voor een eigen makelaar die u met raad en daad terzijde staat. Zo vergroot u uw kans op een succesvolle aankoop en beperkt u de risico's. Wij brengen u graag in contact met één van onze NVM-collega's.

HET TEAM VAN VIDA MAKELAARS



Vida makelaars bestaat uit een enthousiast team dames met het beste makelaars-kantoor in de Ronde Venen! Wij beschikken over twee ervaren registermakelaars en twee commercieel medewerksters, allen met jarenlange ervaring in de regio. Samen delen wij één passie: u zo goed mogelijk begeleiden in de aan- en verkoop van uw woning in De Ronde Venen.

Ervaren NVM-makelaar, Thuis in De Ronde Venen

Vida makelaars kent de regio op haar duimpje. In alle plaatsen van gemeente De Ronde Venen zijn wij actief. Zowel in de bestaande bouw als bij diverse nieuwbouwprojecten. Vida makelaars biedt wat u van een goede makelaar verwacht: kennis van de markt en deskundig advies. Wij laten het kopen of verkopen van uw woning op een onbezorgde en plezierige manier voor u verlopen.

NRVT-taxateur

Vida makelaars beschikt over twee gecertificeerde makelaars/taxateurs met meer dan 30 jaar ervaring in de regio De Ronde Venen. Heeft u een taxatie nodig omdat u een hypotheek wilt aanvragen, een woning wilt kopen of een bestaande hypotheek wilt oversluiten dan heeft u altijd een officieel NWW-gevalideerd rapport nodig. Dit rapport moet zijn gemaakt door een Register Makelaar Taxateur voor woningtaxaties. Waar u ook een taxatie voor nodig heeft: wij zorgen voor een zorgvuldig opgesteld taxatierapport met goede onderbouwing.

Persoonlijke aandacht

Door onze persoonlijke aandacht weten wij wat voor u belangrijk is en kunnen wij u gericht adviseren en begeleiden. Met bevologenheid en vakmanschap staan wij voor maatwerk, kwaliteit, creativiteit en snelheid. Als u met een goed gevoel en vol vertrouwen het spannende proces van kopen en/of verkopen heeft afgerond, gaan wij met een voldaan gevoel naar huis.

Vida makelaars – úw NVM-makelaar in De Ronde Venen

Martine van Acker

Register makelaar /
beëdigd taxateur /
woningmarktconsultant



✉ martine@vidamakelaars.nl
☎ 0297 – 212 987
📱 06 – 50 554 835

Inge van Groningen

Register makelaar /
register taxateur



✉ inge@vidamakelaars.nl
☎ 0297 – 212 987
📱 06 – 54 377 815

Irma van der Moolen

Commercieel
medewerkster



✉ irma@vidamakelaars.nl
☎ 0297 – 212 987

Sabrina de Vries

Commercieel
medewerkster



✉ sabrina@vidamakelaars.nl
☎ 0297 – 212 987

AANTEKENINGEN

women is leven!



**INTERESSE IN DEZE WONING?
NEEM DAN VRIJBLIJVEND CONTACT MET ONS OP**



wonen is leven!