


Azaleastraat 11

ALBLASSERDAM / 2951 BB

Ideale starterswoning met
diepe tuin!

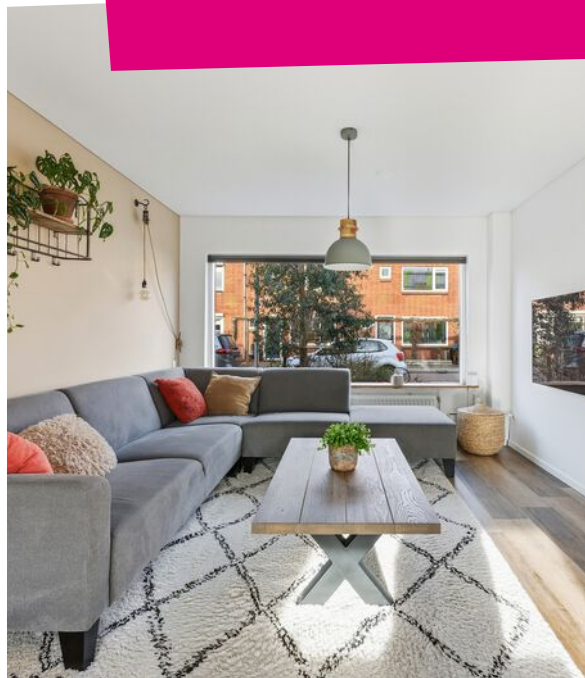

steef!
MAKELAARS



KOM JE OP
DE **KOFFIE?**



Word fan van Steef! en krijg
toegang tot exclusieve
aanbiedingen en previews!



/steefmakelaars

Steef! Aangenaam!

Als geen ander kent Steef! Makelaars de fijnere nuances in het vak. Het vak als makelaar is enorm gewijzigd. Zo speelt de geldigheidsduur van een hypotheekofferte een rol bij het aan- en/of verkoopproces. Kopers zijn er toch genoeg in deze tijd wordt er gedacht. Er leeft veel frustratie onder deze groep woningzoekenden. Hoe gaan we daar ethisch goed mee om? Dat is waar Steef! Makelaars voor staat; *een tevreden verkoper en een gelukkige koper die zich serieus genomen voelt!* Daar zijn bekwame mensen voor nodig. Hieronder presenteren wij met trots ons team met ieder voor zich een passie voor de dienstverlening.



Stephan Bahlman
Register Makelaar Taxateur



Bram Muilwijk
Register Makelaar



Annemarie Huijser
Assistent Makelaar



Anne-Sophie Aarnoudse
Assistent Makelaar



Marianne de Pee
Secretaresse



Gezina Bons
Administratief medewerkster

Kenmerken

Woonoppervlakte

77m²

Ov. in pandige ruimte

9m²

Externe bergruimte

14m²

Perceeloppervlakte

177m²

Tuinligging

Zuiden

Aantal slaapkamers

3

Bouwjaar

1956

Energie label

D



Steef! woning beoordeling

Deze tussenwoning uit 1956 is ideaal voor starters. De woning beschikt over een ruime tuin met een prachtige schuur en veel privacy. De schuur is een echte eyecatcher! De woning ligt in de wijk Blokweer en bevindt zich in de directe omgeving van winkels, scholen, openbaar vervoer en uitvalswegen. Met een energielabel D is er nog ruimte voor verduurzaming.

Energiezuinig

Ligging

Kwaliteit





Begane grond

Bij binnenkomst tref je de hal met toilet en trap. De begane grond biedt een lichte, sfeervolle leefruimte met zithoek, eethoek en open keuken aan tuinzijde.

De gezellige doorzonwoonkamer beslaat de volledige lengte van de woning. De ruimte toont licht en **ruimtelijk**. Dankzij de **vloerverwarming** is de ruimte het hele jaar door heerlijk warm. Aan de achterzijde openen **openslaande deuren** zich naar de tuin. Hier kun je een **gezellige leefruimte** creëren met een zithoek en een knusse eethoek aan de tuinzijde.

De keuken staat in **open verbinding** met de woonkamer en is opgesteld in een L-vorm. Er is diverse inbouwapparatuur aanwezig, zoals een **Boretti 5-pitsgasfornuis** met twee ovens, een afzuigkap, vaatwasser, magnetron en een koel-vriescombinatie. De **achterdeur** is voorzien van een hor en geeft toegang tot de achtertuin.





Heerlijke leefruimte!




Eerste verdieping


De overloop geeft toegang tot drie slaapkamers en de badkamer. Er zijn twee op maat gemaakte inbouwkasten, wat zorgt voor praktische extra bergruimte.

De badkamer is volledig betegeld en voorzien van een comfortabele inloofdouche, wastafel, designradiator en inbouwspots. Daarnaast zorgen elektrische ventilatie en een raam voor extra comfort en frisse lucht. Op de verdieping bevinden zich drie slaapkamers, allemaal uitgerust met **onderhoudsarme kunststof kozijnen**. Aan de achterzijde van de woning liggen twee slaapkamers, beide voorzien van **rolluiken** en horren voor de ramen. De ruime master bedroom beschikt bovendien over een royale inbouwkast. De derde slaapkamer aan de voorzijde kijkt gezellig uit over de Azaleastraat en is eveneens voorzien van horren.



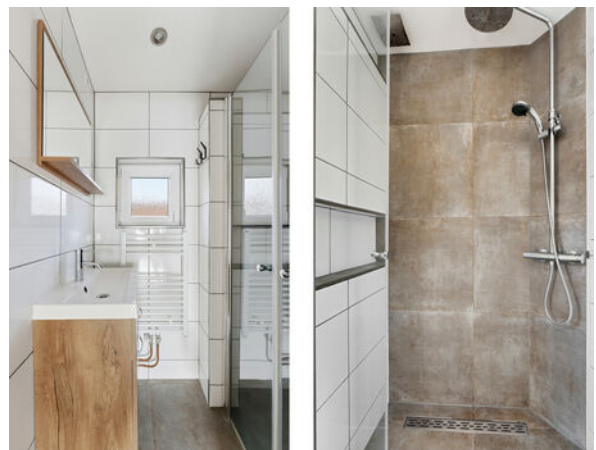

Fijne slaapkamers!

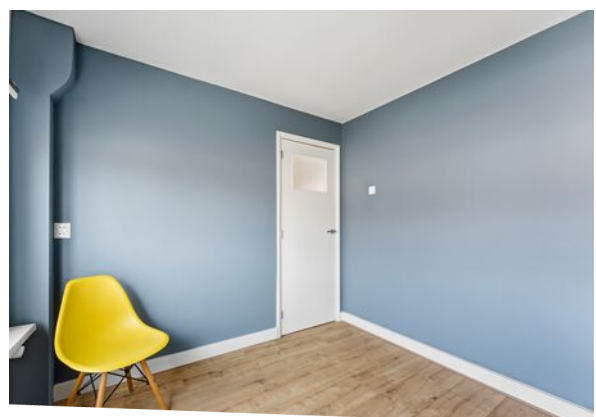


Tweede verdieping

Op de tweede verdieping bevinden zich de opstelplaats van de cv-ketel (2016) en de aansluitingen voor de wasmachine en de droger. Je vindt hier meer dan genoeg opbergruimte!

De bergzolder is voorzien van twee kleine **dakramen** en wordt momenteel gebruikt als bergruimte, maar biedt aanzienlijk meer potentie. Met het plaatsen van een nokverhoging of dakkapel kan hier eenvoudig een volwaardige extra verdieping worden gerealiseerd, bijvoorbeeld als extra slaapkamer, thuiswerkplek of hobbyruimte. De ruimte is afgewerkt met een laminaatvloer en een plafond van houten delen. Deze ruimte vormt een uitstekende basis om verder naar eigen wens in te delen.



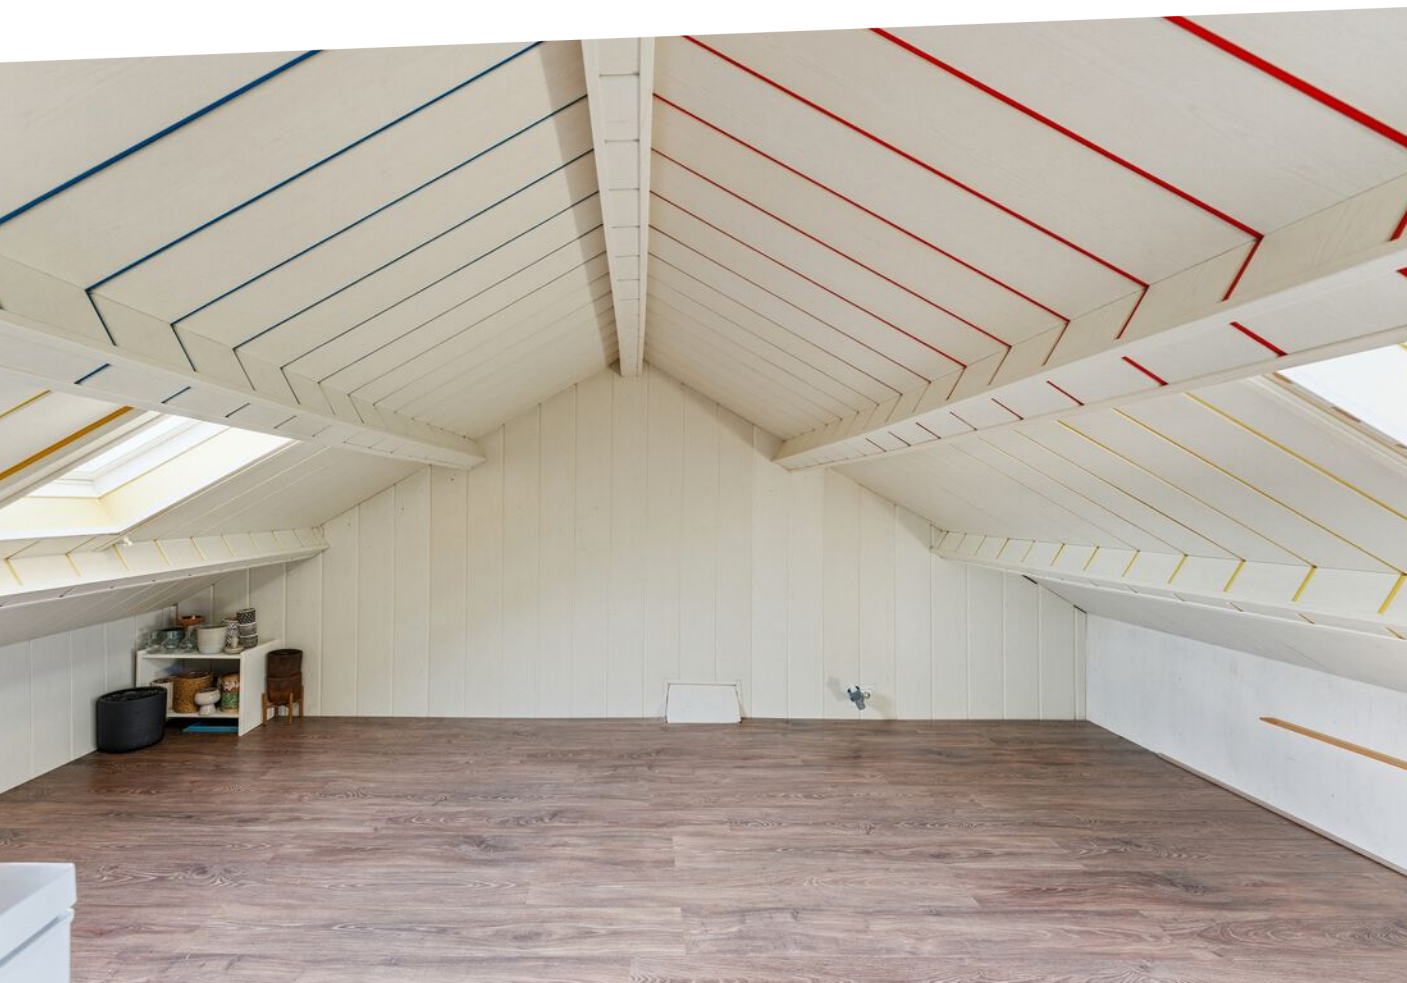

Volop potentie!




Tuin


De verzorgde voortuin (afm. ca. 6,0 x 5,4 m) is gelegen op het noorden en is fraai aangelegd. De tuin is ingericht met sierbestrating en groene tuimborders, waarin een mooie boom en diverse beplanting zijn geplant.

De achtertuin (afm. ca. 16,2 x 5,4 m) ligt op het zuiden en heeft een langgerekte opzet. De tuin is leuk opgezet met **vlonderplanken**, een gazon en bestrating. De tuin is achterom bereikbaar en voorzien van een watervoorziening en elektra-aansluiting. Achter in de tuin vind je een prachtige houten schuur, die de tuin compleet maakt. De **fraaie houten schuur** is voorzien van elektra en een charmant zadeldak. Dankzij de ruime opzet is er **volop bergruimte** aanwezig, ideaal voor fietsen, tuingereedschap en andere spullen. Kortom, een praktische én sfeervolle berging met meer dan genoeg ruimte.




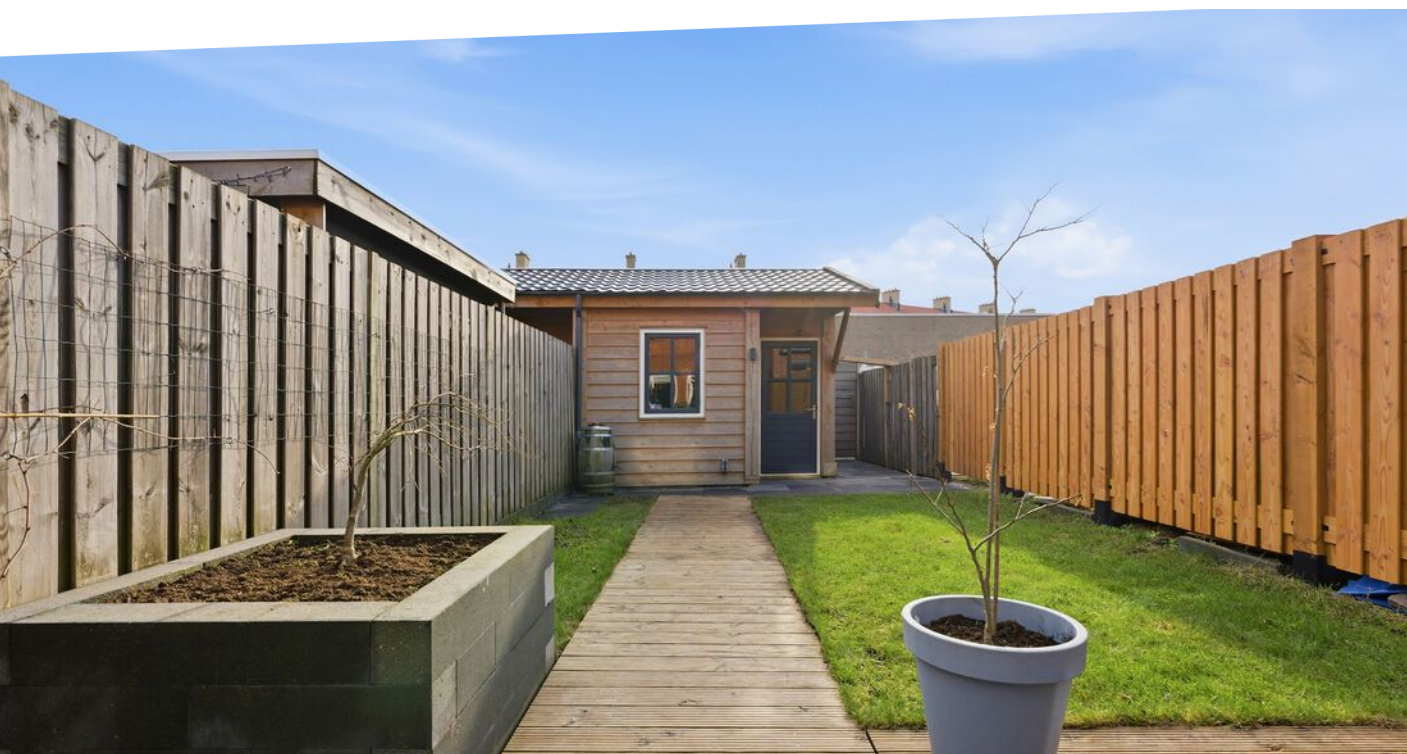





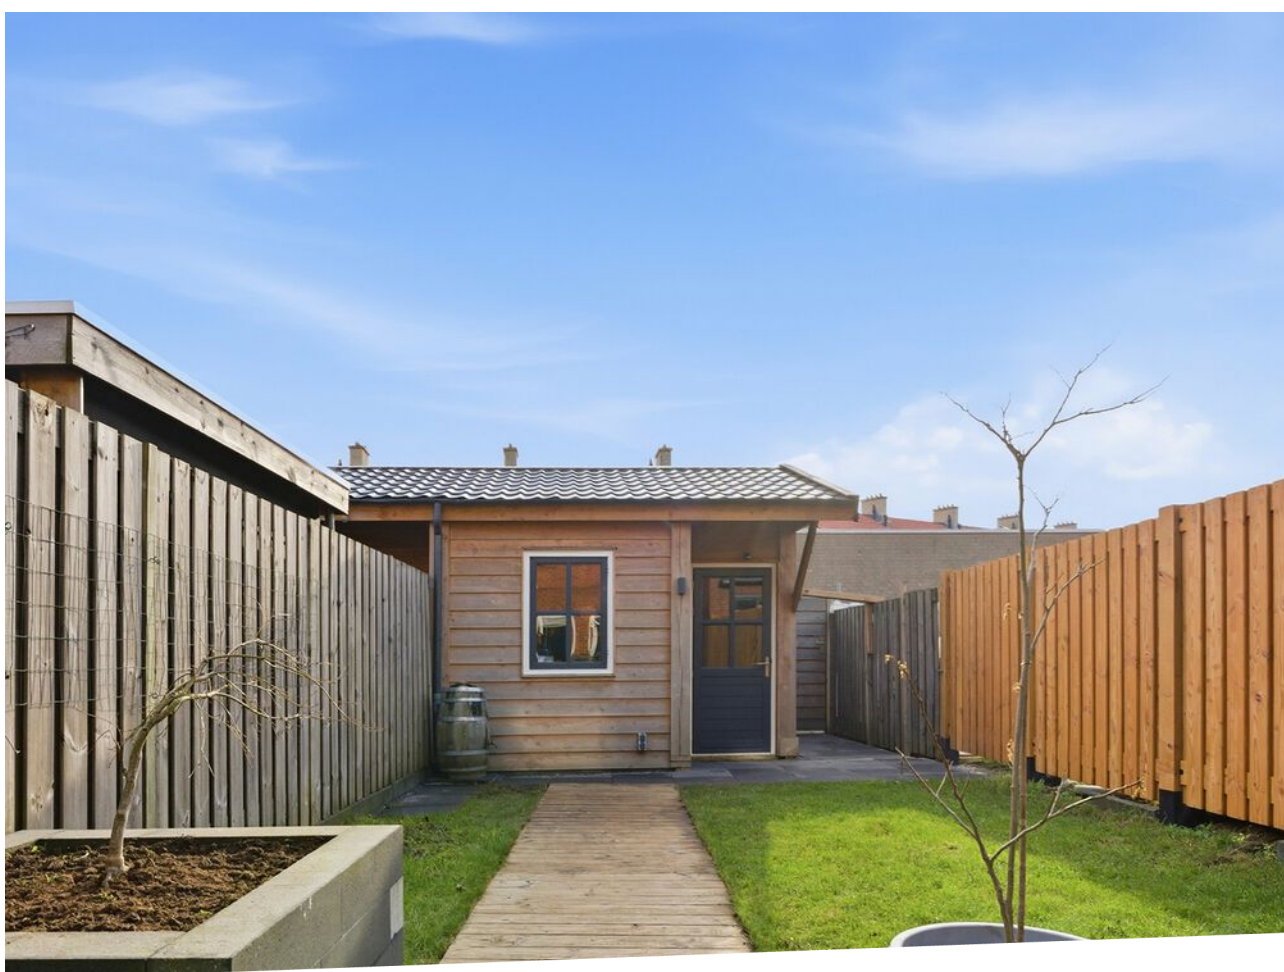


Plattegronden

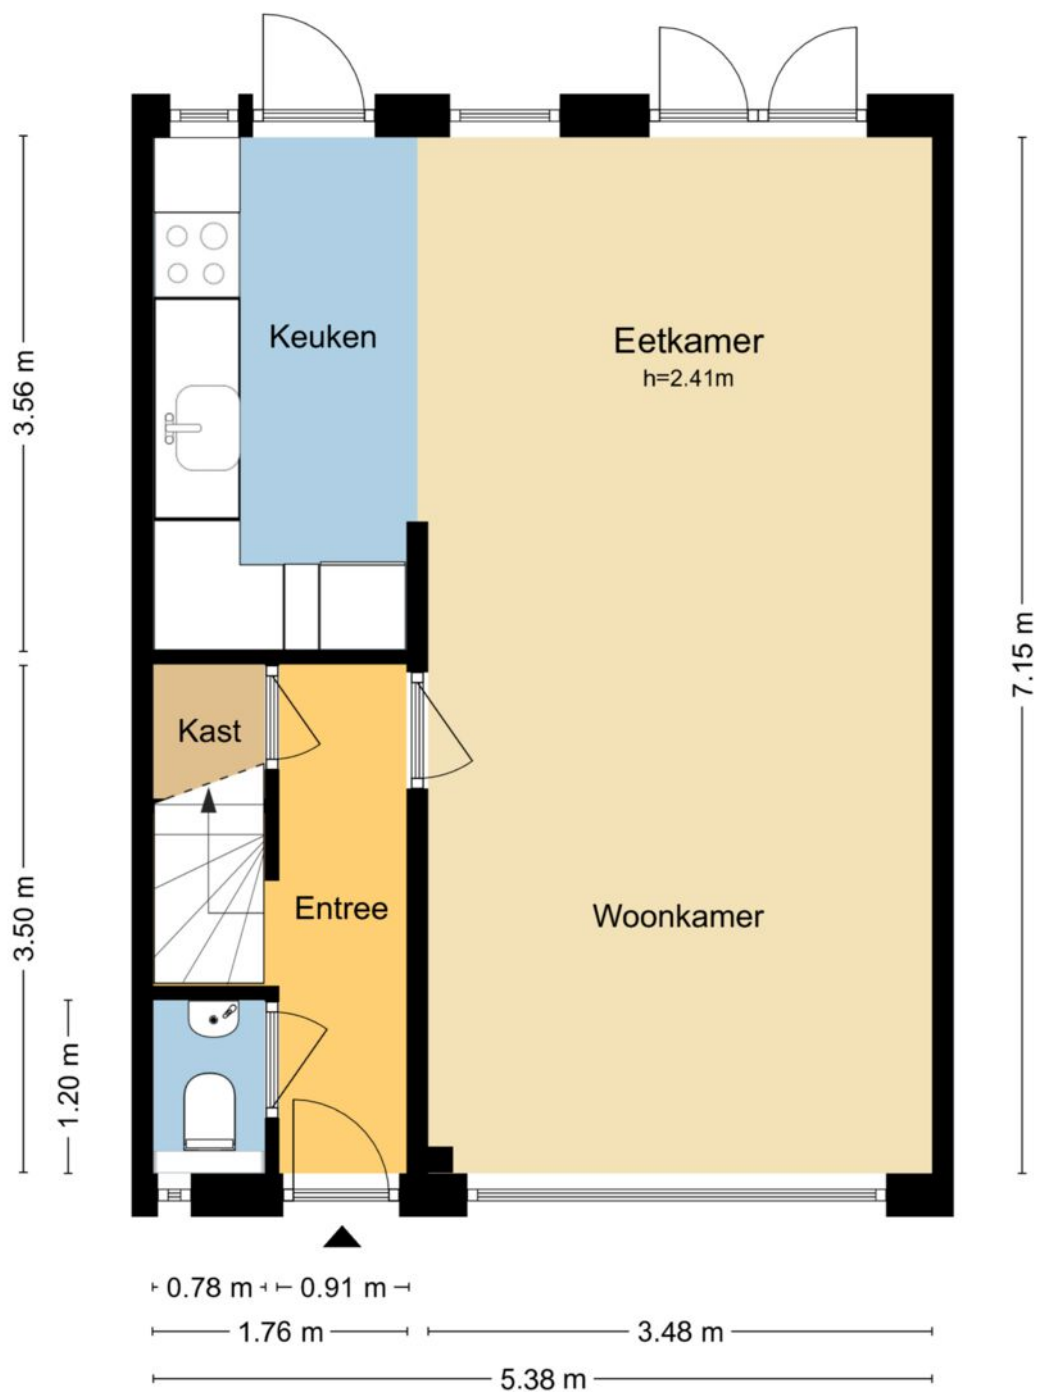



MAATVOERINGEN ZIJN INDICATIEF
Aan deze tekening kunnen geen rechten worden ontleend.
© Wij-Zien.nl

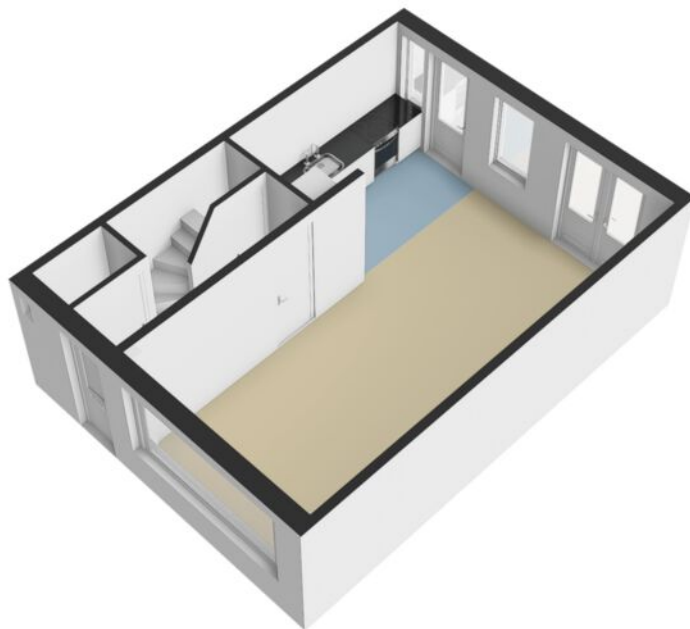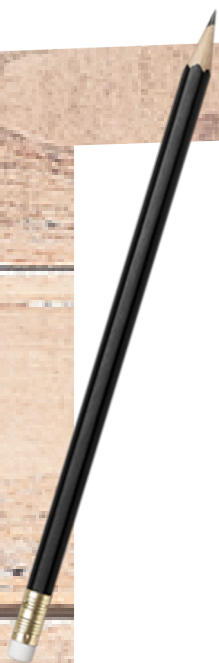

Plattegronden

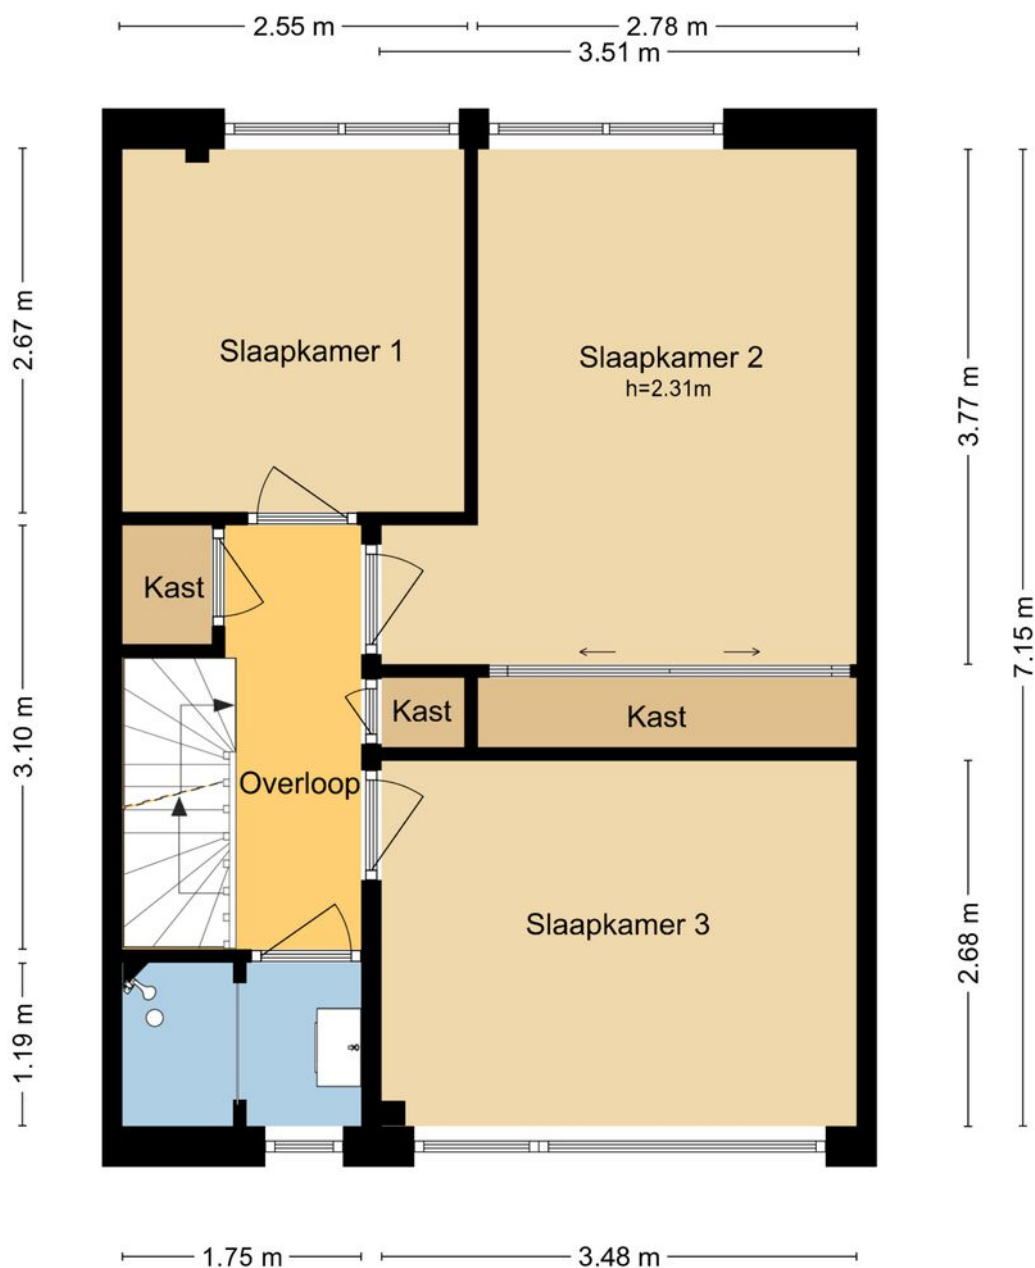


MAATVOERINGEN ZIJN INDICATIEF
Aan deze tekening kunnen geen rechten worden ontleend.
© Wij-Zien.nl

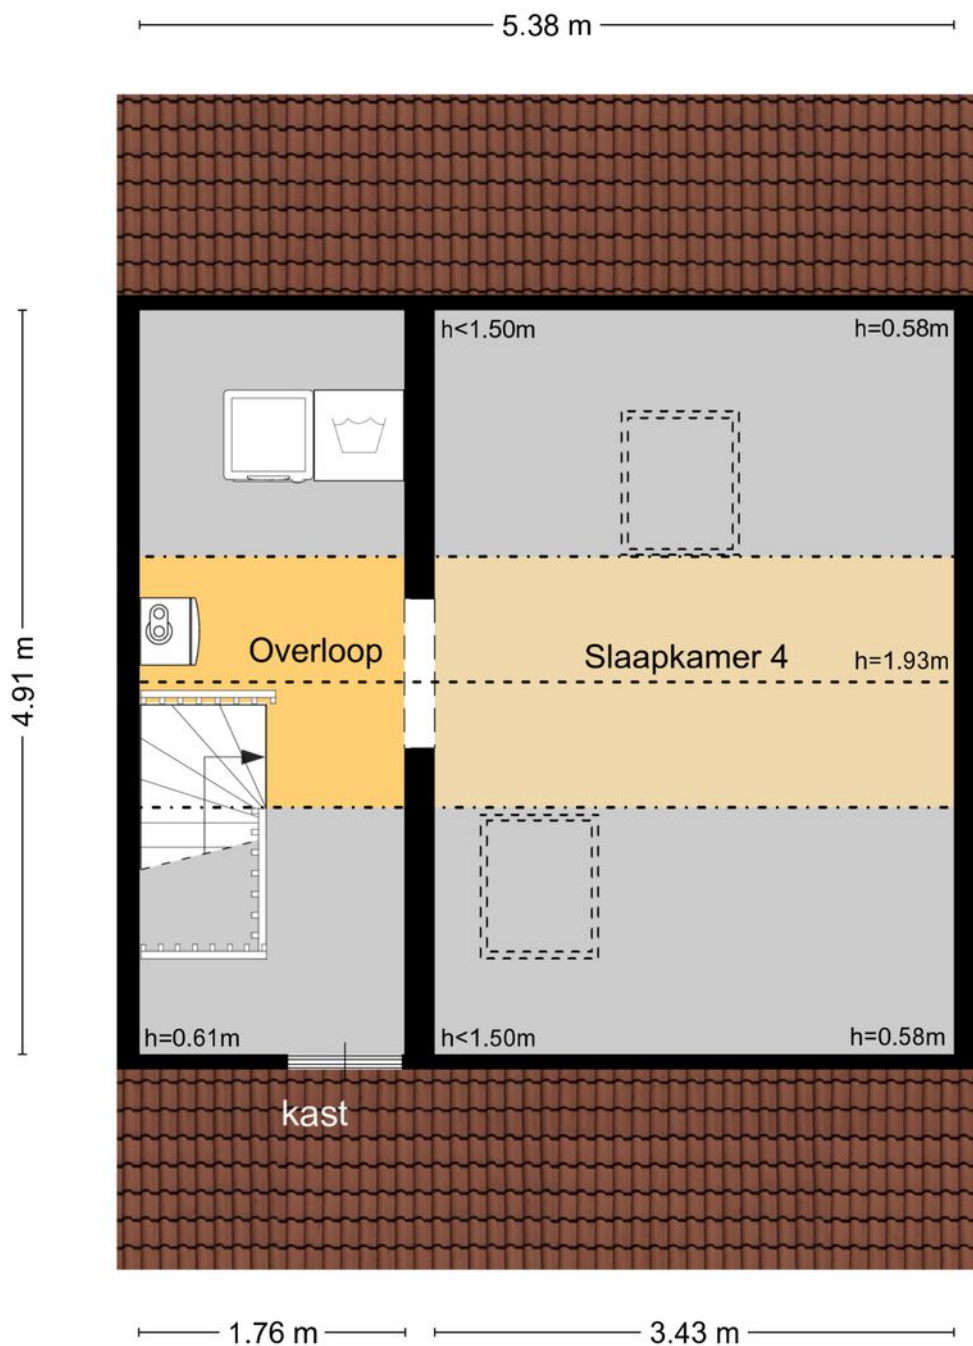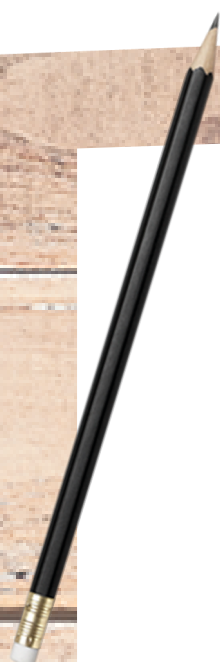

MAATVOERINGEN ZIJN INDICATIEF
Aan deze tekening kunnen geen rechten worden ontleend.
© Wij-Zien.nl




Plattegronden

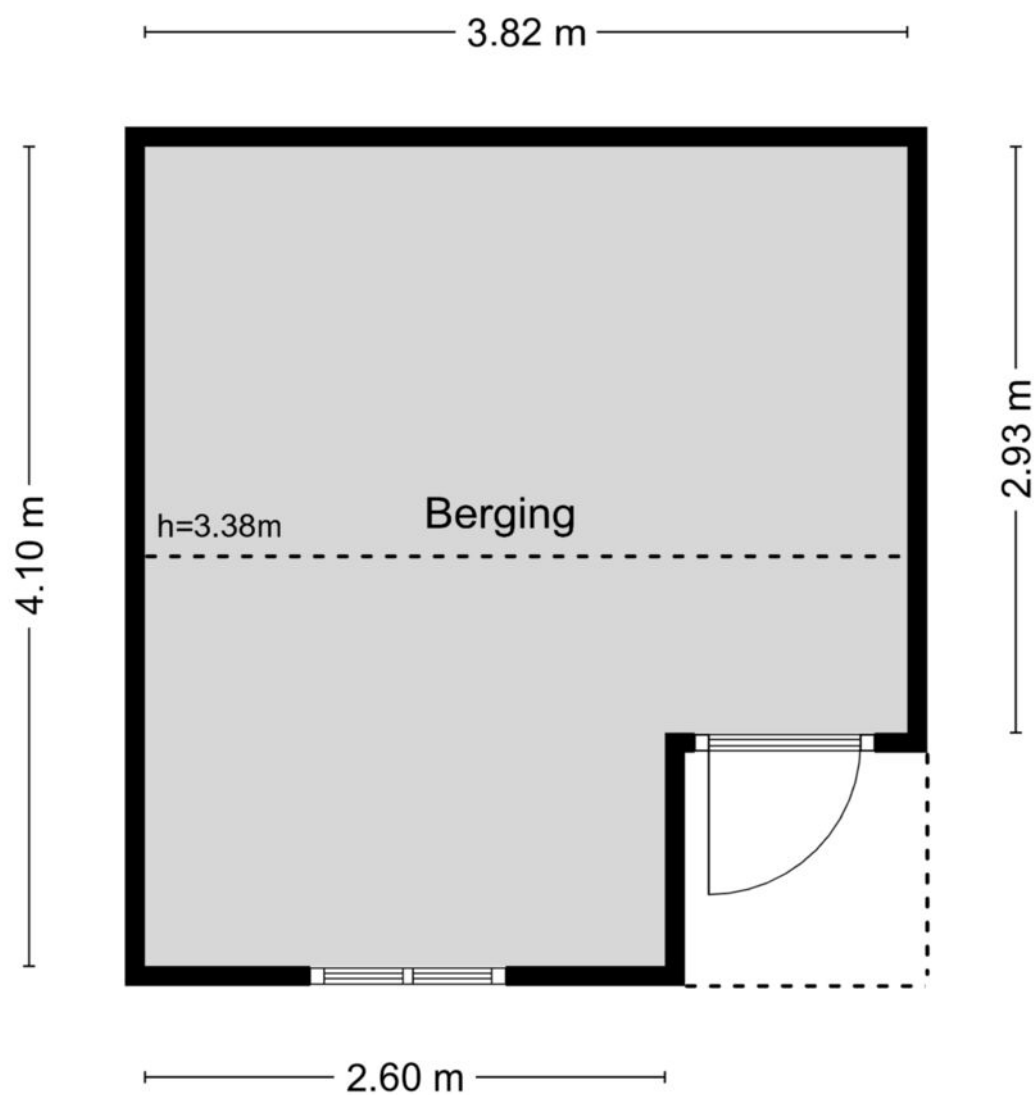

MAATVOERINGEN ZIJN INDICATIEF
Aan deze tekening kunnen geen rechten worden ontleend.
© Wij-Zien.nl




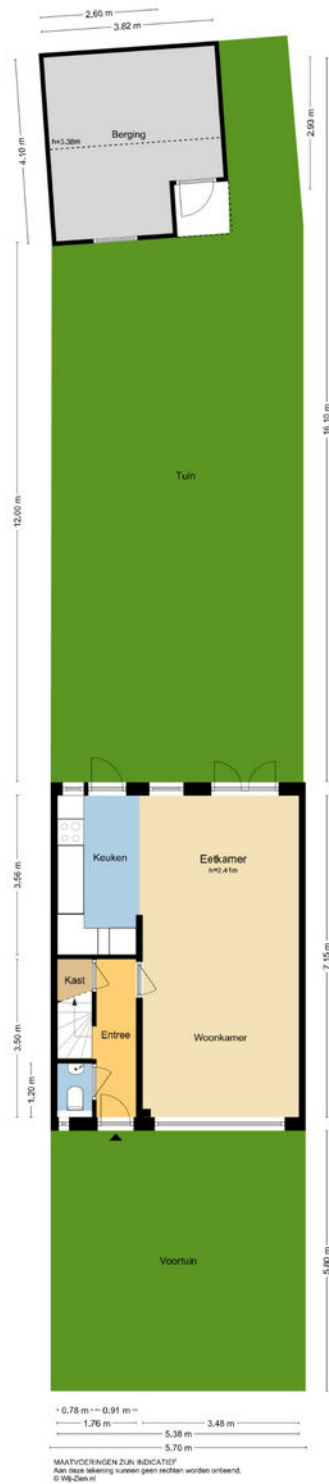

Kadastrale kaart

Kadastrale kaart

Uw referentie: Azaleastraat 11

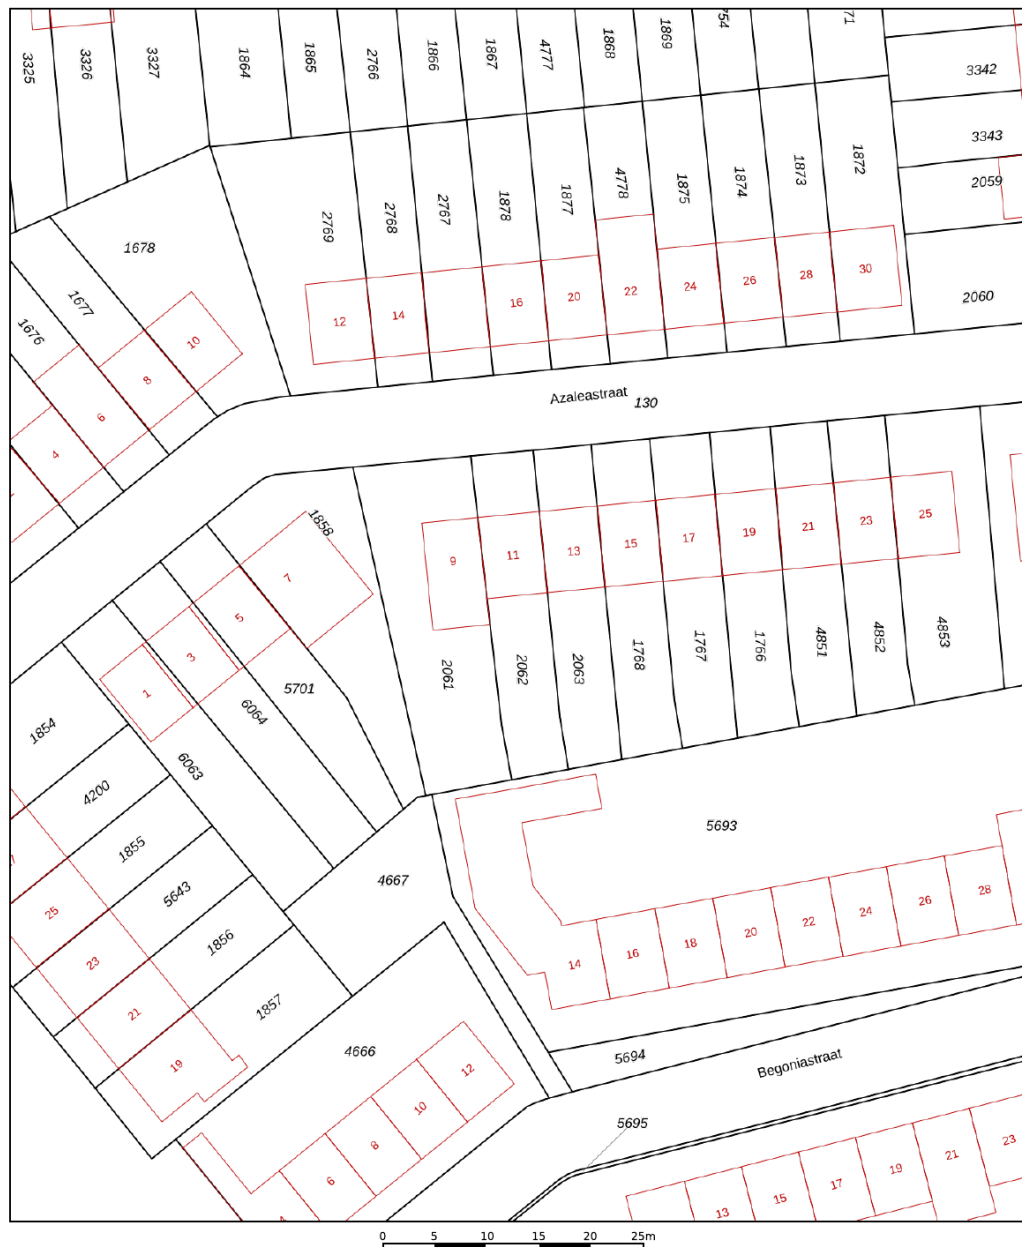

12345

Deze kaart is noordgericht

Perceelnummer

Huisnummer

Vastgestelde kadastrale grens

Voorlopige kadastrale grens

Administratieve kadastrale grens

Bebouwing

Schaal 1: 500

Kadastrale gemeente Alblasserdam


Sectie C




Perceel 2062

kadaster

Voor een aansluitend uittreksel, geleverd op 12 januari 2026
De bewaarder van het kadaster en de openbare registers

Aan dit uittreksel kunnen geen betrouwbare maten worden ontleend.
De Dienst voor het kadaster en de openbare registers behoudt zich de intellectuele
eigendomsrechten voor, waaronder het auteursrecht en het databankenrecht.

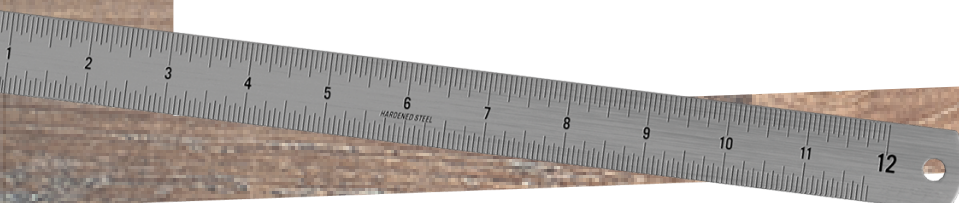

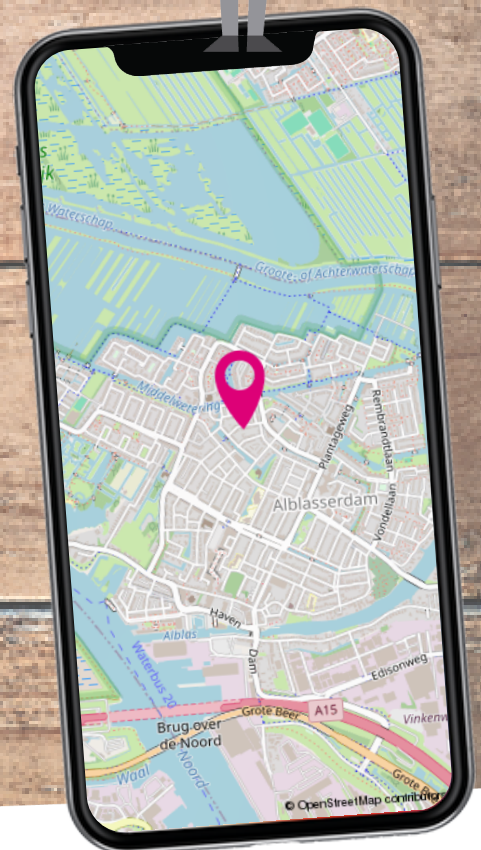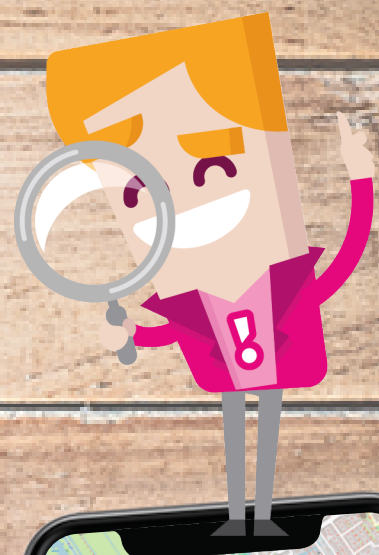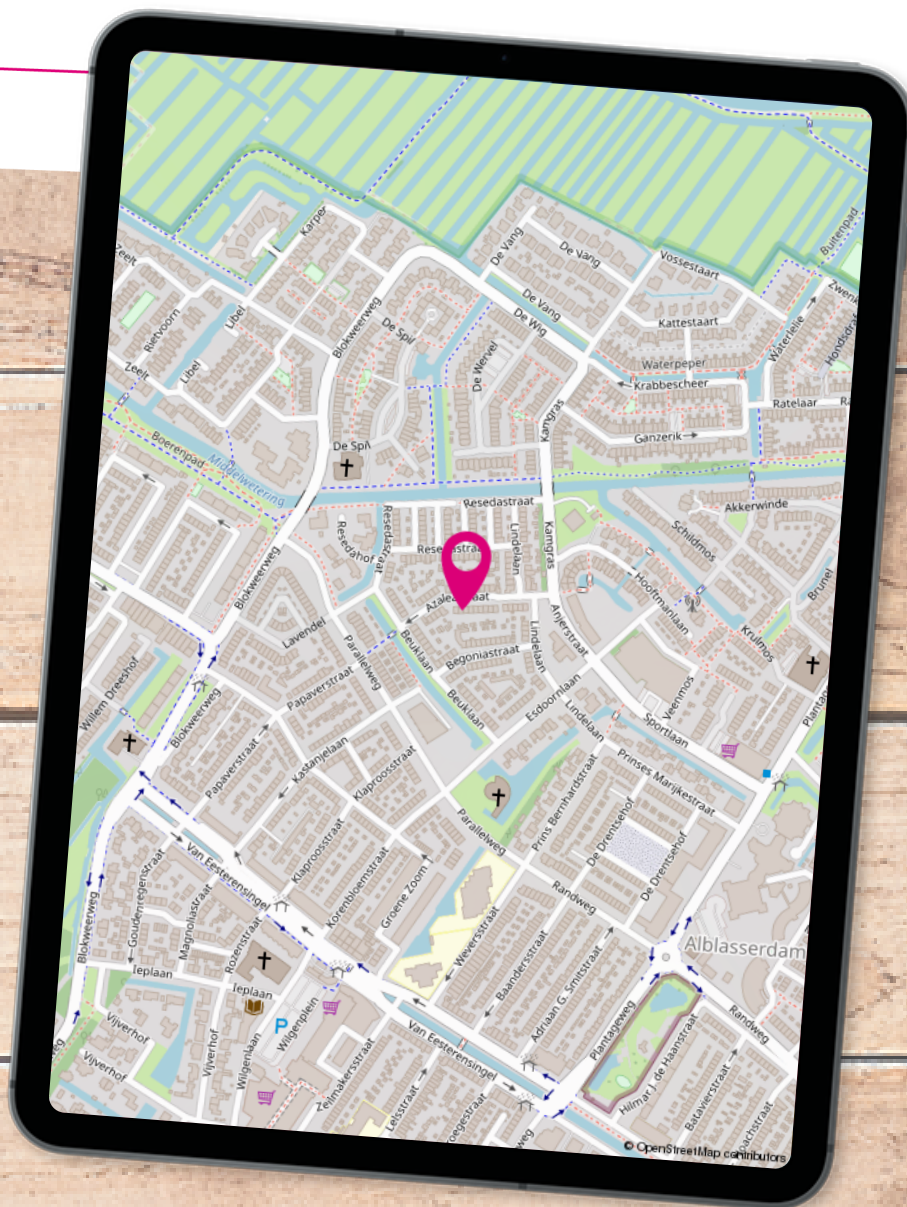

Locatie op de kaart

De Azaleastraat is gelegen in een rustige buurt in de wijk Blokweer, dicht bij het gezellige centrum van Alblasterdam. Op korte afstand van de woning vind je veel voorzieningen zoals een basisschool, supermarkten en speeltuinen.

Lijst van zaken

	Blijft achter	Gaat mee	Ter overname
Buiten			
Tuinaanleg/bestrating/beplanting	X		
Buitenverlichting	X		
Tijd- of schemerschakelaar/bewegingsmelder	X		
Tuinhuis/buitenberging	X		
Waterton		X	
Accessoires in schuur excl. werkbank		X	
Tuinset		X	
Woning			
(Voordeur)bel	X		
Rookmelders	X		
Rolluiken	X		
Vliegenhorren	X		
Raamdecoratie, te weten			
Rolgordijnen	X		
Plisségordijnen begane grond	X		
Vloerdecoratie, te weten			
Laminaat	X		
PVC vloer	X		
Warmwatervoorziening / CV			
CV met toebehoren	X		
Thermostaat	X		
Mechanische ventilatie/luchtbehandeling	X		
Keuken (inbouw)apparatuur, te weten			
Keukenmeubel	X		
Magnetron	X		
Gasfornuis	X		
Oven	X		
Vaatwasser	X		
Afzuigkap	X		
Koel-vriescombinatie	X		



Lijst van zaken

	Blijft achter	Gaat mee	Ter overname
Koffiezetapparaat		X	
Losse apparatuur		X	
Rek met haakjes			X
Verlichting, te weten			
Inbouwverlichting / dimmers	X		
Opbouwverlichting	X		
Losse (hang) lampen		X	
Lamp achter de bank		X	
(Losse) kasten, legplanken, te weten			
Losse kasten		X	
Legplanken (entree)		X	
Werkbank in schuur	X		
Spiegelwanden	X		
Sanitaire voorzieningen			
Badkameraccessoires	X		
Wastafel(s)	X		
Toiletaccessoires	X		
Telefoontoestel/-installatie			
Telefoonaansluiting / internetaansluiting	X		



Wonen in ...

In Alblasserdam woon je **centraal in de Randstad**. Door de gunstige ligging ten opzichte van verschillende uitvalswegen en het gemak van de Waterbus, zijn steden zoals Dordrecht en Rotterdam uitermate gemakkelijk bereikbaar. Tegelijkertijd geniet je hier van een prachtig groen achterland en **rivier De Alblas** waar volop gevaren en gezwommen kan worden. Met recht een unieke woonomgeving!

In Alblasserdam mengen heden en verleden zich op een unieke manier. Naast de bouw van verschillende moderne nieuwbouwwijken, wordt ook het **oude centrum** met zorg en aandacht onderhouden. Dit is prachtig zichtbaar wanneer je het dorp binnenkomt via de historische Dam. Het **molengebied van Kinderdijk** is vanuit Alblasserdam gemakkelijk bereikbaar en leent zich uitstekend voor wandel- en fietstochten. Ieder seizoen heeft hier zijn charme en het uitzicht verveelt nooit. Het dorp heeft veel faciliteiten en mag uitermate geschikt worden genoemd voor **jonge gezinnen**. Er is een groot aanbod aan basisscholen die verschillende soorten onderwijs faciliteren.



Alblasserdam





Daarnaast beschikt Alblasserdam over diverse sportfaciliteiten, waaronder **sportpark Souburgh** met tennisbanen, hockey- en voetbalvelden. Er is een indoor zwembad en meerdere overdekte sporthallen waar (sport-) verenigingen hun activiteiten organiseren. Bij **cultureel centrum Landvast** kan niet alleen ontspannen een filmpje worden gepakt, maar zijn ook diverse verenigingen actief en worden gezellige feesten georganiseerd. Het wordt niet voor niets de huiskamer van Alblasserdam genoemd!

Naast een aantal supermarkten, beschikt Alblasserdam over het knusse overdekte winkelcentrum **Makado**. Met meer dan 30 winkels onder één dak is het aanbod hier vrij divers. Parkeren kan voor de deur en is gratis, ook niet onbelangrijk!



*Alblasserdam, een
dijk van een dorp!
met voorzieningen
als sport, horeca en
het molengebied.*

Een terrasje in de zon of luxe dineren? Aan **horecagelegenheden** beschikt Alblasserdam ook over voldoende aanbod. Van gezellige kroegen tot knusse bistro's en toonaangevende restaurants, voor iedereen is hier wel iets naar eigen smaak te vinden. Jaarlijks worden een aantal grote evenementen georganiseerd, waaronder de beroemde Paardenmarkt, het Havenfestival, een Koningsfeest en de Wielerronde.



Toelichting bij het kopen van een woning



Zoals u gewend bent van Steef! Makelaars bedienen wij onze klanten en relaties naar beste kunnen. Juist daarom bieden wij u deze toelichting aan met de meest gestelde vragen over het kopen van een woning. Uiteraard kunt u deze vragen ook altijd persoonlijk aan uw makelaar stellen. Wij hopen u met deze bijlage op een juiste manier van dienst te zijn en zien u graag weer bij ons terug.

Wanneer ben ik in onderhandeling?

U kunt niet afdwingen dat u in onderhandeling bent. U bent pas in onderhandeling als de verkoper reageert op uw bod. Dus: als de verkoper een tegenbod doet. Ook kan de verkopende makelaar uitdrukkelijk aangeven dat hij met u in onderhandeling is. U bent niet in onderhandeling als de verkopende makelaar aangeeft dat hij uw bod met de verkoper zal overleggen.

Mag een makelaar doorgaan met bezichtigingen als er al over een bod onderhandeld wordt?

Dat mag. Een onderhandeling hoeft nog niet tot een verkoop te leiden. De verkoper zal graag willen weten of er meer belangstelling is. Het 1e bod hoeft niet de beste te zijn. Vaak zal de verkopende makelaar aan belangstellenden vertellen dat de woning 'onder bod' is.

De makelaar zal geen mededelingen doen over de hoogte van biedingen. Dit zou het overbieden kunnen uitlokken. Vraag de makelaar naar de te volgen procedure, indien u óók een bod wenst uit te brengen.

Kan verkoper de vraagprijs van een woning tijdens de onderhandeling verhogen?

Het antwoord is ja. De vraagprijs is alleen een uitnodiging tot het doen van een bod. Als de verkopende partij een bod aanvaardt, dan is er sprake van een koop. Als de verkoper een tegenbod doet dat afwijkt van het bod dat de verkopende partij eerder heeft gedaan, dan vervalt het eerdere bod van de verkopende partij. Dus ook als de partijen 'naar elkaar toekomen' in het biedingsproces, kan de verkoper ineens besluiten om toch zijn tegenbod weer te verhogen en de koper om zijn bod weer te verlagen.

Word ik koper als ik de vraagprijs bied?

Nee niet automatisch. De vraagprijs is een uitnodiging tot het doen van een bod. Als u de vraagprijs biedt, doet u een bod. De verkoper kan dan nog beslissen of hij uw bod wel of niet aanvaardt of dat hij zijn makelaar een tegenbod laat doen.

Mag een makelaar tijdens de onderhandeling het systeem van verkoop wijzigen?

Dat mag. Één van de partijen mag de onderhandeling beëindigen. Soms zijn er zoveel belangstellenden dat het moeilijk is te bepalen wie de beste koper is. In dat geval kan de verkopende makelaar – natuurlijk in overleg met de verkoper – besluiten de lopende onderhandeling af te breken en de biedprocedure te wijzigen. Uiteraard dient hij eerst de eventuele gedane toezeggingen na te komen. De makelaar kiest bijvoorbeeld voor een inschrijvingsprocedure. Alle bidders hebben een gelijke kans om het hoogste (uiterste) bod uit te brengen. Vraag bij uw makelaar naar de te volgen procedure.

Mag een makelaar vertellen wat andere gegadigden bieden, zodat ik mijn bod kan verhogen?

Een makelaar mag nooit vertellen wat andere kandidaten hebben geboden en verschillende partijen tegen elkaar op laten bieden. Er is echter één uitzondering op deze regel. Namelijk dat men deze werkwijze vooraf kenbaar maakt. In dat geval is het wel toegestaan om hogere biedingen te vragen nadat er al geboden is en biedingen van andere kandidaten te delen. In de praktijk wordt dit vaak gezien als onethisch handelen. Als het goed is houden de meeste makelaars zich hier aan. We begrijpen dat het lastig is om het juiste bod uit te brengen. Wij adviseren daarom altijd om een bedrag te bieden wat je er maximaal voor over hebt.

Als de verkoper mijn bod accepteert heb ik dan definitief overeenstemming?

De Nederlandse wet schrijft zogenaamde schriftelijkheidsvereiste voor bij registergoed overeenkomsten. Dit houdt in dat de verkoper pas na ondertekening van een koopovereenkomst gehouden is aan de gemaakte afspraken binnen deze overeenkomst.

Als ik de eerste ben die belt voor een bezichtiging, als ik de eerste ben die de woning bezichtigt of als ik de eerste ben die een bod uitbrengt, moet de makelaar ook het eerste met mij in onderhandeling gaan?

Op deze drie vragen is het antwoord nee. De verkopende makelaar bepaalt samen met de verkoper de verkoopprocedure. De verkopende makelaar heeft wel de verplichting u daarover te informeren. Het is verstandig, als u serieus belangstelling heeft, de makelaar te vragen wat uw positie is. Dat kan veel teleurstelling voorkomen.

Zit de makelaarscourtage in de 'kosten koper'?

Nee, voor rekening van de koper komen de kosten die de overheid 'hangt' aan de overdracht van de woning. Dat is de overdrachtsbelasting (2%). Tevens komen voor rekening van de koper de kosten van de notaris voor het opmaken van de leveringsakte en het inschrijven daarvan in de registers, taxatiekosten en eventueel de kosten voor een bouwkundige keuring. Als de verkoper een makelaar inschakelt om zijn woning te verkopen, dan moet hij zelf met de makelaar afrekenen voor deze dienst (makelaarscourtage). De makelaar dient bij de verkoop vooral het belang van de verkoper, dus niet dat van de koper. Het kan daarom eveneens voor de koper van belang zijn een eigen makelaar in te schakelen.

Heeft u elders een leuke woning gezien? Wij staan je graag bij als aankoopmakelaar! Bel naar ons kantoor voor de mogelijkheden.

Buurtinformatie - Blokweer

Leeftijd



0 - 14: 18%

15 - 24: 14%

25 - 44: 21%

45 - 64: 24%

65+: 24%

Huishoudens



Eenpersoons: 24%

Zonder kinderen: 36%

Met kinderen: 40%

Koop / huur



Koop: 76%

Huur: 24%



50%



50%



1,1 per huishouden

Aantekeningen



VERKOCHT

Ben je al verkocht? Noteer hier je plus en/of minpunten van de woning. Bekijk de woning nog eens op steef.nl



*Tevreden klanten
maken ons blij!*

Onze klanten
beoordelen ons
op Funda
gemiddeld
met een:

9,4



*Wordt u ook een
tevreden klant? Velen
gingen u al voor!*

Professioneel &
klantvriendelijk

Een geweldige
makelaar!

Zowel eerlijk naar
de koper als naar
de verkoper

Lees deze en meer reviews terug
op onze website!

