

TE KOOP




Atalantastraat 53, Oss

Vraagprijs € 500.000 k.k.

Akker Makelaardij
Telefoon: 0412-474687
info@akkermakelaardij.nl

't Dorp 13, 5384 MA Heesch
Geurdenhof 46, 5345 BB Oss
www.akkermakelaardij.nl



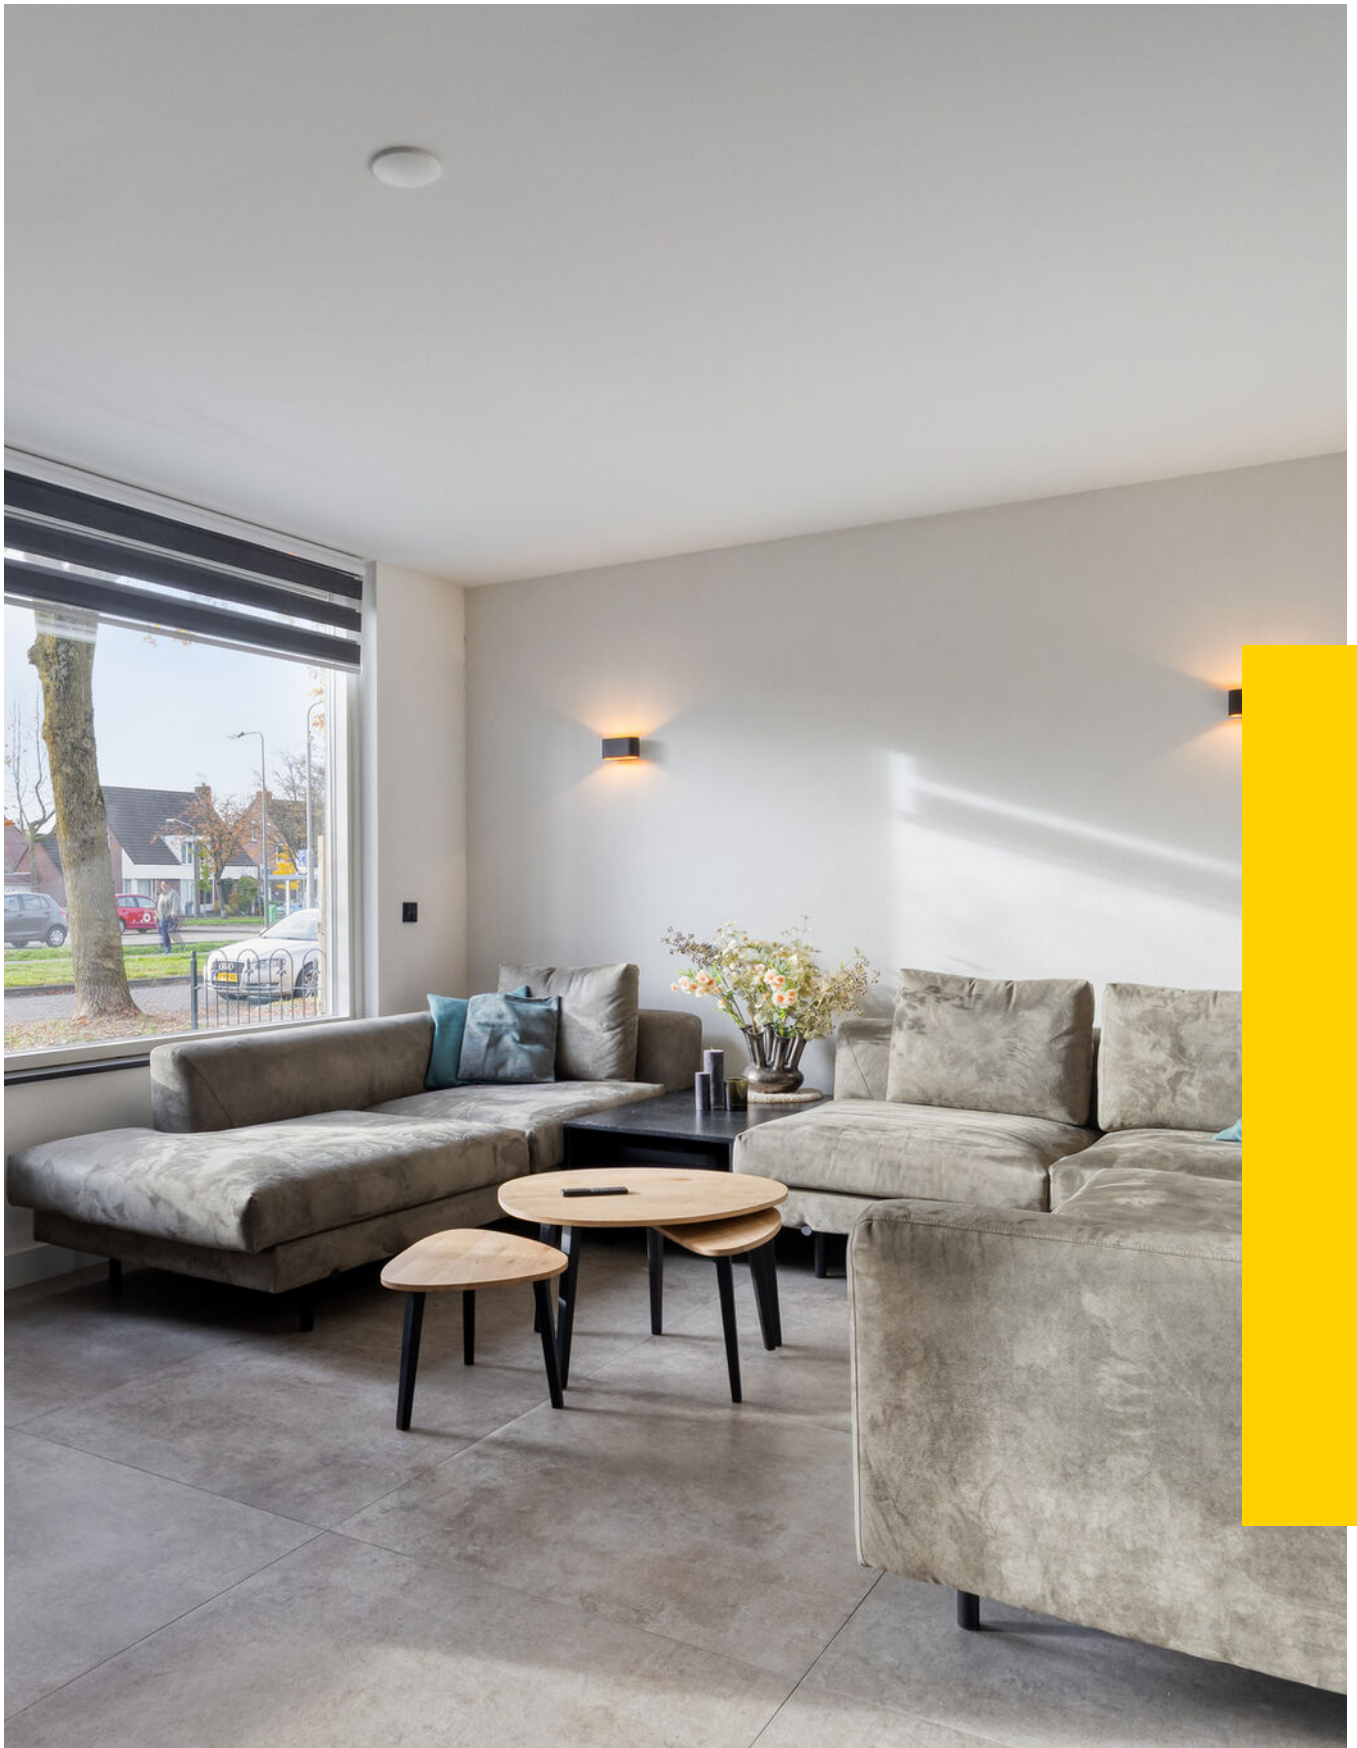

“Kom binnen kijken!”



> Kenmerken

Woonoppervlakte
148 m²

Perceeloppervlakte
262 m²

Inhoud
524 m³

Bouwjaar
1989

Energie label
B

> Omschrijving

In een rustige woonwijk staat deze keurig onderhouden twee-onder-een-kapwoning met eigen oprit, carport en garage. De woning geniet aan de voorzijde van een vrij uitzicht en is gelegen op korte afstand van diverse voorzieningen. De woning is volledig geïsoleerd, voorzien van isolerende beglazing en rondom nagenoeg geheel uitgerust met rolluiken. Daarnaast is de woning voorzien van 8 zonnepanelen. In 2022 is de gehele begane grond vernieuwd en hoogwaardig afgewerkt. In 2025 is er een airco geplaatst voor extra comfort.

Bij binnenkomst valt meteen de strakke afwerking op. De hal met toilet en meterkast leidt naar de ruime woonkamer, waar de tegelvloer met vloerverwarming en het moderne stuc- en spachtelputzwerk zorgen voor een verzorgde uitstraling. Grote ramen en een schuifpui met lichtstraat brengen veel natuurlijk licht binnen, waardoor de ruimte een aangename, open sfeer heeft. De luxe leefkeuken is een echte eyecatcher: voorzien van een kookeiland en hoogwaardige inbouwapparatuur, waaronder een 4-pits inductiekookplaat met geïntegreerde afzuiging, koffiezetapparaat, combi-oven, vaatwasser en koelkast. Hier komen stijl en functionaliteit perfect samen.

Aan de overloop op de eerste verdieping grenzen drie ruime slaapkamers, elk keurig afgewerkt met laminaatvloeren, spachtelputz op de wanden en spuit- / stucwerk op de plafonds. De badkamer is geheel betegeld en uitgerust met een ligbad met douche, een wastafel met meubel en een toilet.

De tweede verdieping tref je eerst de overloop, waar je de cv-opstelling en extra bergruimte vindt. Daarnaast biedt deze verdieping een vierde slaapkamer met dakraam en airco, ideaal als logeerkamer, werkruimte of extra slaapkamer.

De aangebouwde stenen garage is volledig geïsoleerd en voorzien van verwarming, elektra en aansluitingen voor witgoed. Dankzij de nette afwerking met tegelvloer en stucwerk is deze ruimte multifunctioneel te gebruiken, bijvoorbeeld als kantoor of hobbyruimte. De garage is bereikbaar via openslaande deuren aan de voorzijde en een loopdeur naar de keuken.

De achtertuin, gelegen op het noorden, is geheel omsloten en biedt optimale privacy. De verzorgde aanleg met gazon, bestrating en plantenborders zorgt voor een fraai geheel. Onder de ruime terrasoverkapping met elektra en verlichting is het bovendien heerlijk genieten, ongeacht het weer.





Kortom: een instapklare, modern afgewerkte woning met alle comfort, gelegen op een fijne plek en voorzien van alle gemakken; klaar voor een nieuwe bewoner die waarde hecht aan ruimte, kwaliteit en een verzorgde uitstraling.

Bijzonderheden:


- Keurig onderhouden 2-onder-1-kapwoning
- Volledig geïsoleerd en voorzien van isolerende beglazing
- Begane grond voorzien van vloerverwarming
- Ruime woonkamer met veel lichtinval
- Moderne leefkeuken met diverse inbouwapparatuur
- Vier slaapkamers verdeeld over de verdiepingen
- Badkamer met ligbad, douche, toilet en wastafel
- Aangebouwde stenen garage, volledig geïsoleerd
- Keurig aangelegde achtertuin gelegen op het noorden
- Sfeervolle overkapping met verlichting en elektra

Locatie:

- Aan de voorzijde heerlijk vrij gelegen
- Op korte afstand van diverse voorzieningen
- Oss is een middelgrote stad
- De stad heeft een rijk verenigingsleven en moderne sportaccommodaties
- In Oss vindt u alles wat hoort bij een middelgrote stad: bioscoop, theater, basisscholen, voortgezet onderwijs, winkelcentra etc.
- Voor het openbaar vervoer kunt u gebruik maken van busverbindingen of een van de twee NS-stations
- Op korte afstand van snelwegen, met een goede verbinding naar Eindhoven, 's-Hertogenbosch en Nijmegen
- Op het gebied van cultuur biedt Oss een zeer royaal aanbod met het respectabele theater "De Lievekamp", cultuurpodium "De Groene Engel" en het Centrum voor Kunsten Muzelinck
- Ook diverse festivals en evenementen maken Oss tot een zeer plezierige stad om te wonen

> Overige kenmerken

Soort woning	eengezinswoning
Type woning	2-onder-1-kapwoning
Aantal kamers	5 waarvan 4 slaapkamers
Ligging	rustige weg in woonwijk
Tuin	achtertuintuin, voortuintuin
Garage	aangebouwd steen, carport
Verwarming	c.v.-ketel, vloerverwarming gedeeltelijk

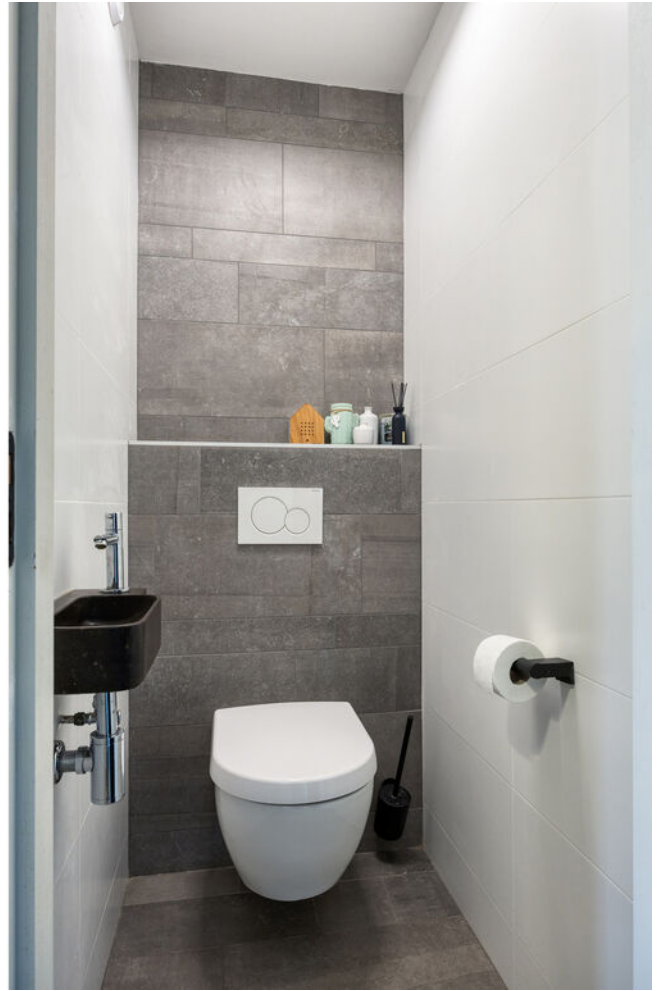






































> Plattegrond



Deze tekening is met zorg samengesteld. Er kan echter geen recht aan ontleend worden.


> Plattegrond

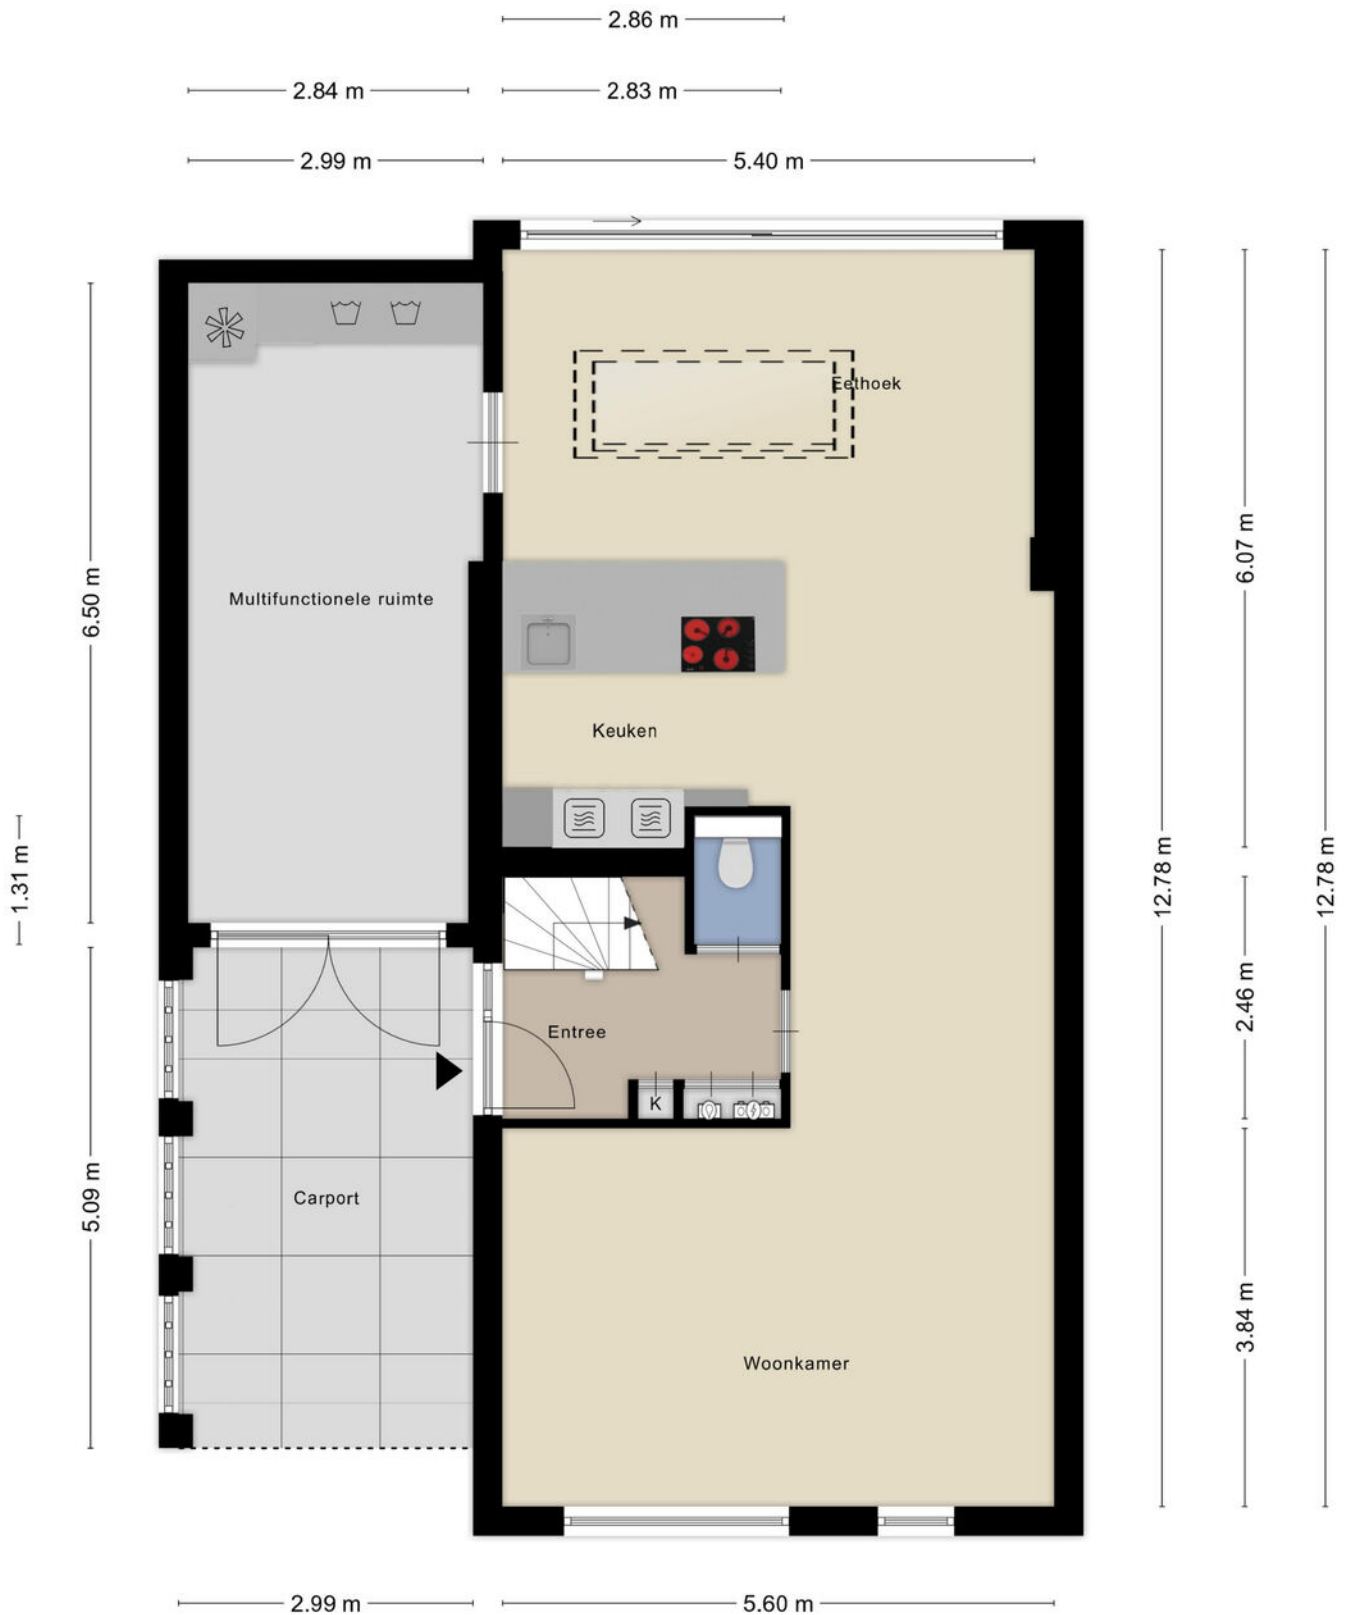

> Plattegrond




> Plattegrond

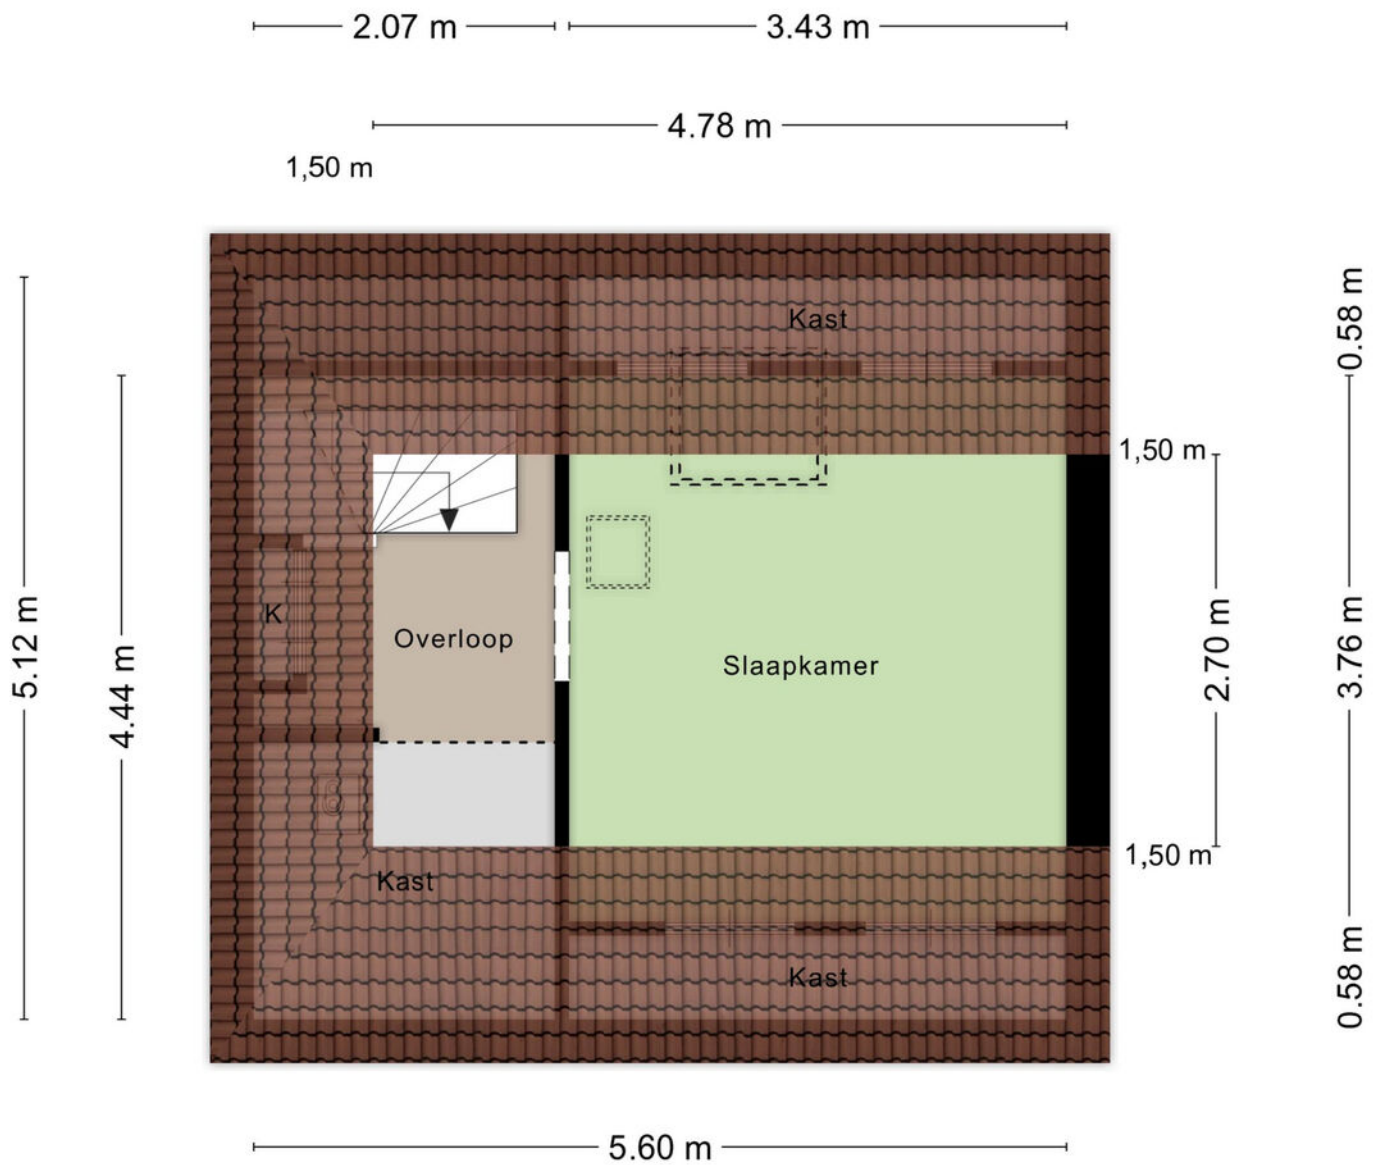

Aan de plattegronden kunnen geen rechten worden ontleend
© Zibber www.zibber.nl

> Plattegrond

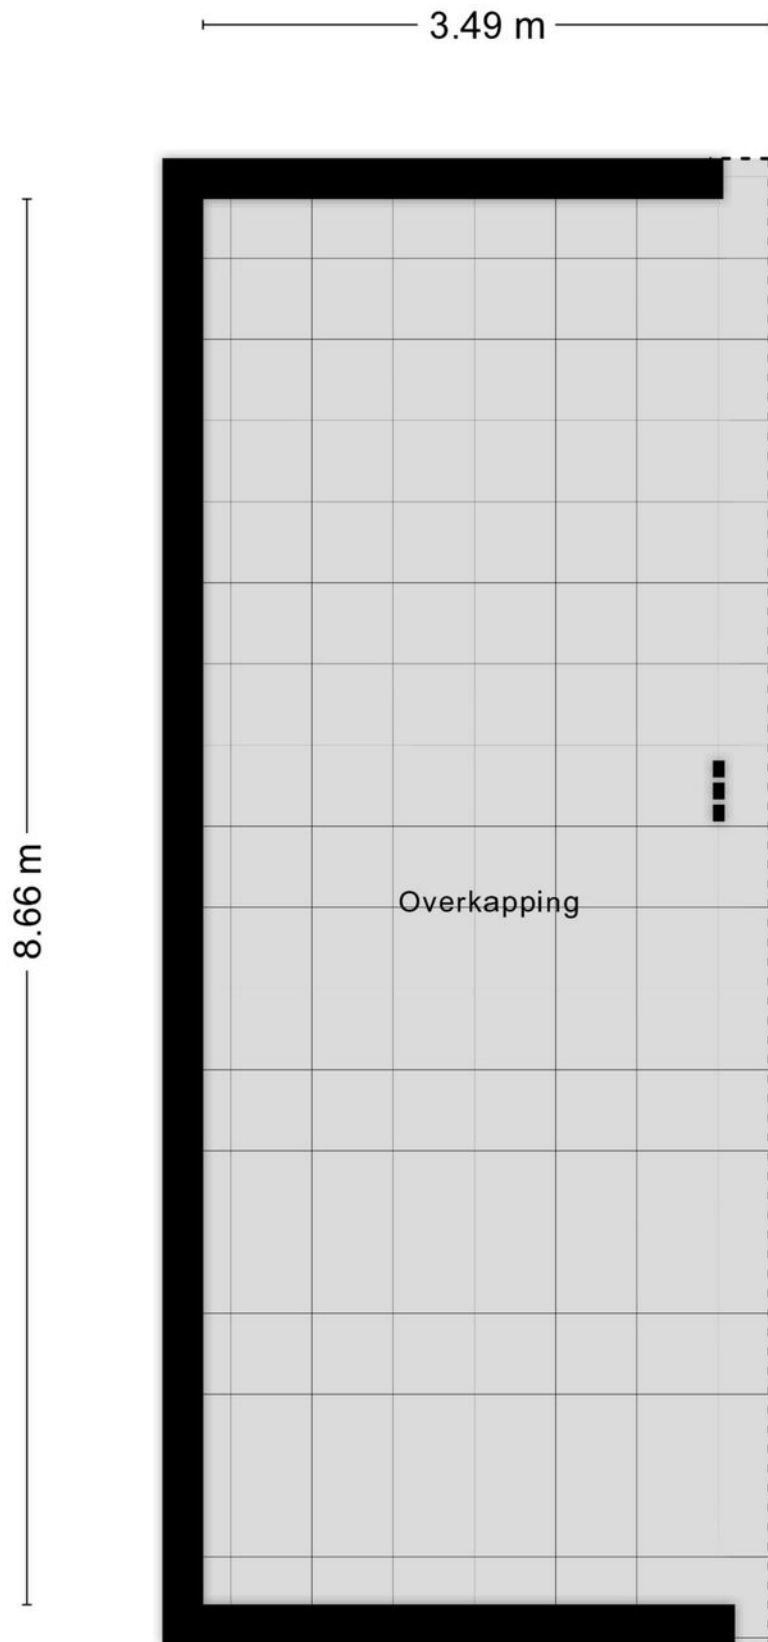

> Kadaster


Ontdek het perceel...
van Atalantastraat 53

Kadastrale kaart

Uw referentie: Akker Makelaardij



0 5 10 15 20 25m

12345	Deze kaart is noordgericht	Schaal 1: 500	
25	Perceelnummer	Kadastrale gemeente Oss	
	Huisnummer	Sectie K	
	Vastgestelde kadastrale grens	Perceel 3902	
	Voorlopige kadastrale grens		
	Administratieve kadastrale grens		
	Bebouwing		

Voor een eensluidend uittreksel, geleverd op 15 oktober 2025
De bewaarder van het kadaster en de openbare registers

Aan dit uittreksel kunnen geen betrouwbare maten worden ontleend.
De Dienst voor het kadaster en de openbare registers behoudt zich de intellectuele eigendomsrechten voor, waaronder het auteursrecht en het databankenrecht.

> Lijst van zaken

	Blijft achter	Gaat mee	Ter overname	NVT
Woning - Interieur				
(Voorzet) openhaard met toebehoren				X
Allesbrander				X
Houtkachel				X
(Gas)kachels				X
Designradiator(en)				X
Radiatorafwerking	X			
Verlichting, te weten				
- inbouwspots/dimmers	X			
- opbouwspots/armaturen/lampen/dimmers			X	
- losse (hang)lampen		X		
-				X
-				X
(Losse)kasten, legplanken, te weten				
-				X
-				X
Raamdecoratie/zonwering binnen, te weten				
- gordijnrails			X	
- gordijnen			X	
- overgordijnen				X
- vitrages				X
- rolgordijnen	X			
- lamellen	X			
- jaloezieën				X
- (losse) horren/rolhorren	X			
-				X

> Lijst van zaken

	Blijft achter	Gaat mee	Ter overname	NVT
-				X
Vloerdecoratie, te weten				
- vloerbedekking	X			
- parketvloer	X			
- houten vloer(delen)	X			
- laminaat	X			
- plavuizen	X			
-				X
-				X
Overig, te weten				
- spiegelwanden				X
- schilderij ophangstelsel				X
-				X
-				X
-				X
-				X
Woning - Keuken				
Keukenblok (met bovenkasten)	X			
Keuken (inbouw)apparatuur, te weten				
- kookplaat	X			
- (gas)fornuis				X
- afzuigkap	X			
- magnetron				X
- oven				X
- combi-oven/combimagnetron	X			

> Lijst van zaken

	Blijft achter	Gaat mee	Ter overname	NVT
- koelkast	X			
- vriezer		X		
- koel-vriescombinatie				X
- vaatwasser	X			
- Quooker				X
- koffiezetapparaat	X			
-				X
-				X
Keukenaccessoires, te weten				
-				X
-				X
-				X
-				X
-				X
-				X
-				X
-				X
Woning - Sanitair/sauna				
Sauna met toebehoren				X
				X
				X
Toilet met de volgende toebehoren				
- toilet	X			
- toiletrolhouder	X			
- toiletborstel(houder)	X			
- fontein	X			

> Lijst van zaken


	Blijft achter	Gaat mee	Ter overname	NVT
-				X
-				X
Badkamer met de volgende toebehoren				
- ligbad	X			
- jacuzzi/whirlpool				X
- douche (cabine/scherm)	X			
- stoomdouche (cabine)				X
- wastafel	X			
- wastafelmeubel	X			
- planchet				X
- toiletkast				X
- toilet	X			
- toiletrolhouder				X
- toiletborstel(houder)		X		
-				X
-				X
Woning - Exterieur/installaties/veiligheid/ energiebesparing				
Schotel/antenne				X
Brievenbus	X			
Kluis		X		
(Voordeur)bel		X		
Alarminstallatie		X		
(Veiligheids)sloten en overige inbraakpreventie	X			
Rookmelders		X		
(Klok)thermostaat	X			

> Lijst van zaken


	Blijft achter	Gaat mee	Ter overname	NVT
Airconditioning	X			
Screens	X			
Rolluiken	X			
Zonwering buiten				X
Telefoonaansluiting/internetaansluiting		X		
Veiligheidsschakelaar wasautomaat				X
Waterslot wasautomaat				X
Zonnepanelen	X			
Oplaadpunt elektrische auto		X		
				X
				X
				X
				X
				X
Warmwatervoorziening, te weten				
- CV-installatie	X			
- boiler	X			
- geiser				X
-				X
-				X
-				X
Isolatievoorzieningen (voorzetramen/radiatorfolie etc.), te weten				
-				X
-				X
Tuin - Inrichting				

> Lijst van zaken

	Blijft achter	Gaat mee	Ter overname	NVT
Tuinaanleg/bestrating	X			
Beplanting	X			
				X
Tuin - Verlichting/installaties				
Buitenverlichting	X			
Tijd- of schemerschakelaar/bewegingsmelder	X			
				X
Tuin - Bebouwing				
Tuinhuis/buitenberging		X		
Kasten/werkbank in tuinhuis/berging		X		
(Broei)kas				X
				X
				X
Tuin - Overig				
Overige tuin, te weten				
- (sier)hek	X			
- vlaggenmast(houder)	X			
- Tuintafel + bar			X	
-				X
Overig - Contracten				
CV: Nee				
Boiler: Nee				
Zonnepanelen: Nee				

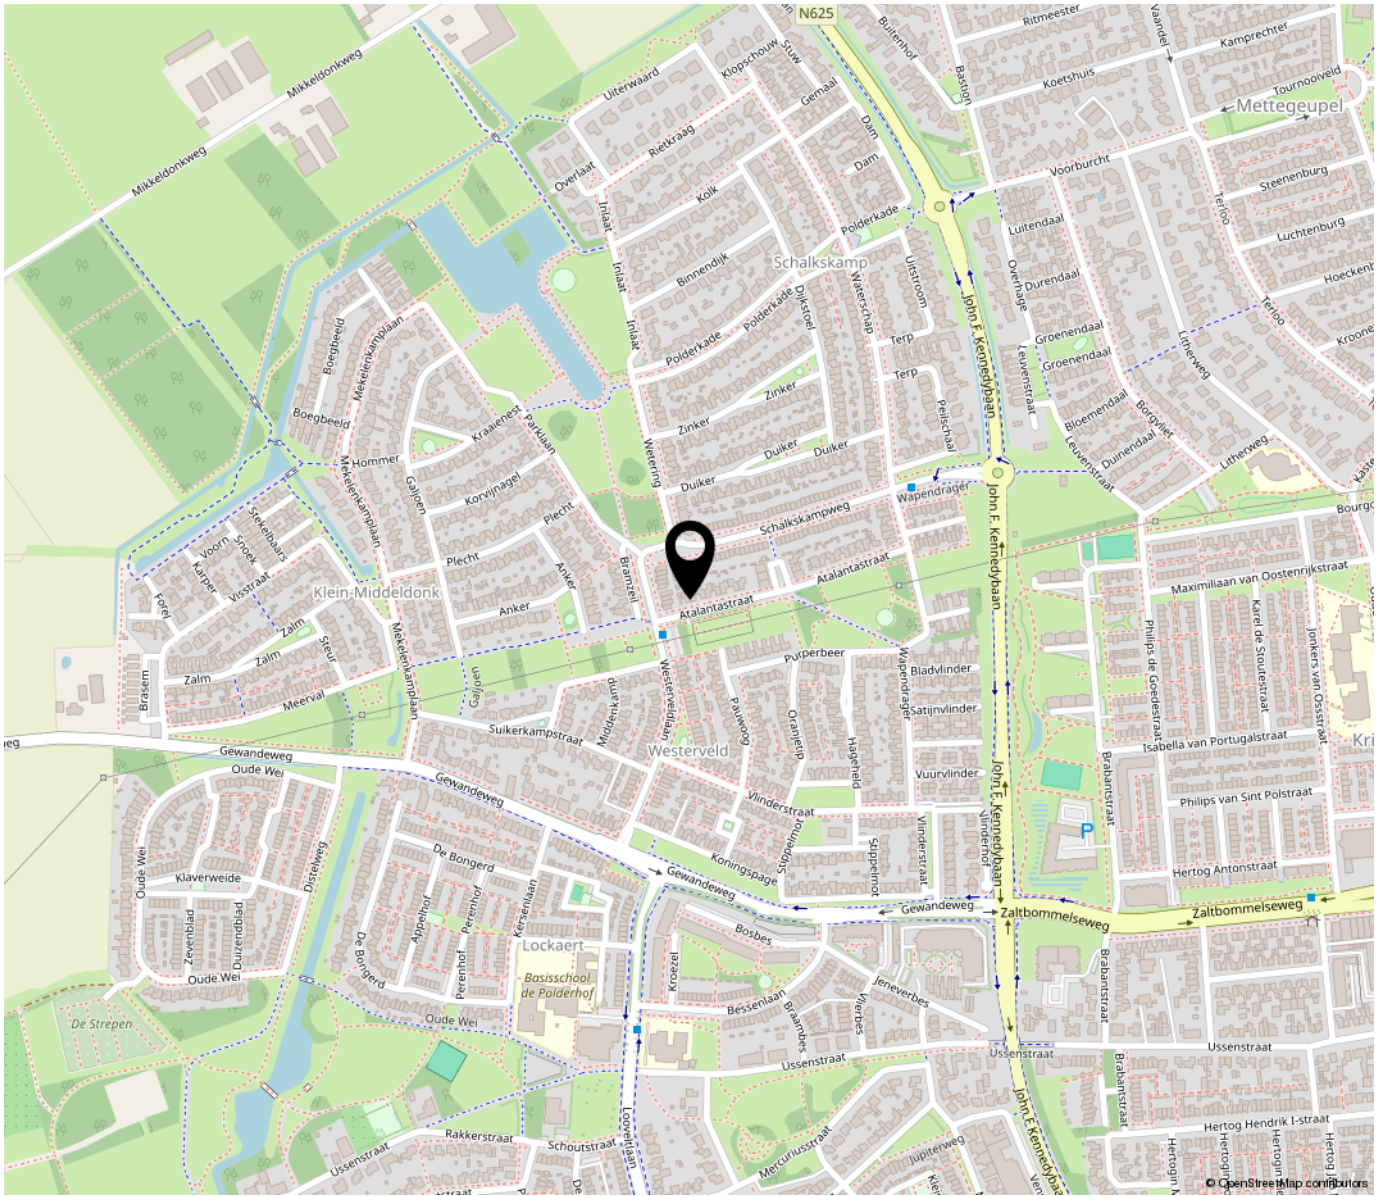

**“Woon jij
binnenkort op
deze locatie?”**

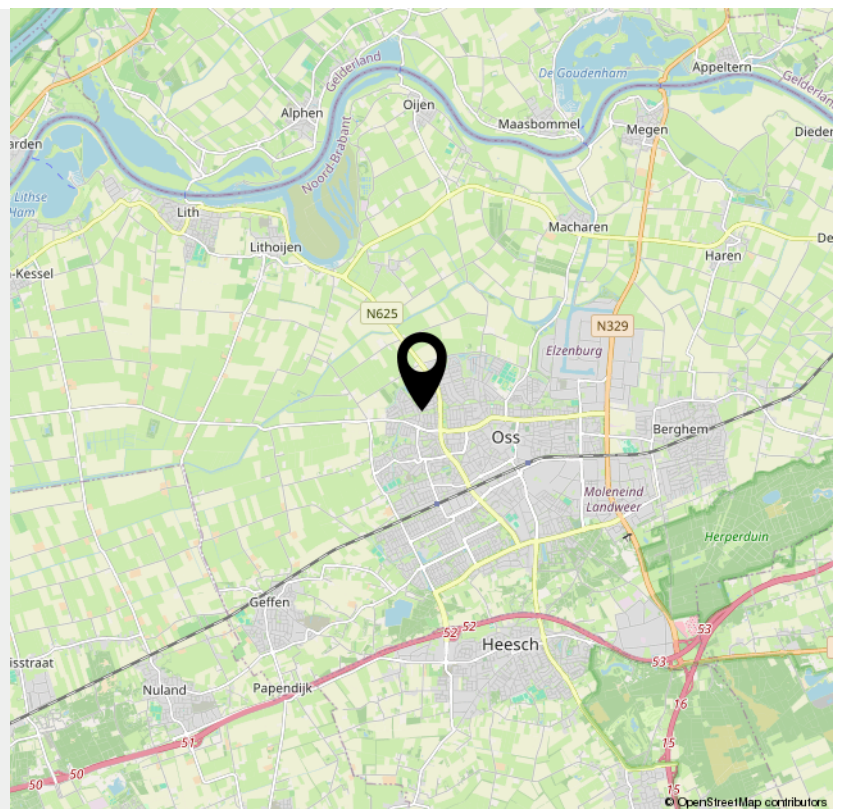

> Extra informatie

Rechtsgeldige koopovereenkomst pas na ondertekening

Een mondelinge overeenkomst tussen een particuliere verkoper en een particuliere koper is niet rechtsgeldig. Met andere woorden: er is geen koop. Er is pas sprake van een rechtsgeldige koop als de particuliere verkoper en de particuliere koper de koopovereenkomst hebben ondertekend. Dit vloeit voort uit artikel 7:2 Burgerlijk Wetboek. Een bevestiging van de mondelinge overeenkomst per e-mail of een toegestuurd concept van de koopovereenkomst wordt niet gezien als een "ondertekende koopovereenkomst".

Kosten koper (k.k.) / vrij op naam (v.o.n.)

De kosten koper (k.k.) houden in dat aan de verwerving van de onroerende zaak verbonden kosten voor rekening van de koper komen. Deze kosten bestaan uit overdrachtsbelasting, kadasterkosten, notariskosten (akte van levering/ inschrijving hypotheekakte). Een deel is fiscaal aftrekbaar. Indien vrij op naam (v.o.n.) wordt verkocht, komen deze kosten grotendeels voor rekening van verkoper. Bij kosten koper zijn de enige kosten die de notaris in rekening mag brengen bij de verkoper, de kosten voor doorhaling inschrijving hypotheek bij het kadaster voor maximaal € 250,- (incl. BTW) per doorhaling.

Baten en lasten

Alle baten, lasten en verschuldigde canons, waaronder begrepen heffingen die voortvloeien uit de akte van splitsing en/of reglement, komen voor rekening van de kopende partij vanaf de datum van notarieel transport. De lopende baten, lasten e.d., met uitzondering van de onroerende zaakbelasting wegens feitelijk gebruik, zullen tussen partijen door de notaris naar rato worden verrekend.

Koopovereenkomst

Indien een (mondelinge) koopovereenkomst tot stand komt, wordt deze door ons kantoor schriftelijk vastgelegd in een koopakte conform het VBO-model. In de koopovereenkomst wordt een ontbindende voorwaarde voor financiering opgenomen. Ter zekerheid van de koper kan koper de koopovereenkomst laten inschrijven in de openbare registers van het kadaster.

Asbest

Woningen van vòòr 1 juli 1993 kunnen asbesthoudende materialen bevatten. Derhalve wordt in de koopovereenkomst een asbestclausule opgenomen, welke inhoudt dat koper de eventuele aanwezigheid van asbest in het gekochte aanvaardt en accepteert.

Keuze van notaris

De koper wordt in de gelegenheid gesteld een notaris van zijn voorkeur te kiezen. Indien koper niet binnen twee weken na het tekenen van de koopovereenkomst een notaris heeft gekozen, heeft verkoper het recht een notaris te kiezen. Indien de door koper gekozen notaris meer dan 20 km van het gekochte pand kantoor houdt, heeft verkoper het recht bij volmacht te passeren. De kosten voor deze volmacht zijn voor rekening van koper.

Waarborgsom

Tot zekerheid van de nakoming van de verplichtingen van koper, dient koper bij de notaris waar het transport gaat plaatsvinden een waarborgsom te storten of een bankgarantie gesteld ter grootte van 10% van de koopsom.

Boeteclausule

In de koopovereenkomst wordt een boeteclausule opgenomen in verband met het feit dat partijen elkaar in gebreke kunnen stellen indien een der partijen niet aan haar verplichtingen voldoet. Bij ontbinding van de overeenkomst kan aan de nalatige partij een boete worden opgelegd van 10% van de koopsom.

Oplevering

De woning wordt in de huidige staat opgeleverd met alle daarbij behorende rechten, aanspraken, zichtbare en onzichtbare gebreken (voor zover bij de verkoper niet bekend, daar de verkoper zich aan de mededelingsplicht omtrent de hem bekende gebreken heeft te houden), heersende en lijdende erfdienstbaarheden, kwalitatieve rechten en plichten en vrij van hypotheek, beslagen en inschrijvingen daarvan. Los van het feit dat verkoper een mededelingsplicht heeft, wordt in het Burgerlijk Wetboek ook de onderzoeksplicht van de koper vermeld. Dit betekent dat ook koper zijn eigen verantwoordelijkheid c.q. onderzoeksplicht heeft m.b.t. datgene wat voor hem belangrijk is bij de aankoop.

Toelichtingsclausule NEN2580

De Meetinstructie is gebaseerd op de NEN2580. De Meetinstructie is bedoeld om een meer eenduidige manier van meten toe te passen voor het geven van een indicatie van de gebruiksoppervlakte. De Meetinstructie sluit verschillen niet volledig uit, door bijv. interpretatieverschillen, afrondingen of beperkingen bij het uitvoeren van de meting. Koper kan hieraan geen enkel recht ontlede, de makelaar c.q. verkoper kan niet aansprakelijk worden gesteld voor eventuele verschillen.

Algemeen

Op al onze activiteiten zijn de VBO-voorwaarden van toepassing. Deze verkoopinformatie is met de grootst mogelijke zorg samengesteld, echter blijft de mogelijkheid bestaan dat er fouten, afwijkingen of onvolledigheden in de brochure aanwezig zijn. De koper wordt er uitdrukkelijk op geattendeerd dat ook een opsomming van eventuele gebreken niet betekent dat de eigenaar en/of verkopende makelaar garandeert dat het object voor het overige vrij is van gebreken.

Neem voor vragen contact met ons op!

Telefoon: 0412-474687

info@akkermakelaardij.nl

www.akkermakelaardij.nl

VOEL JE THUIS

bij Akker Makelaardij



GRATIS WAARDEBEPALING

Misschien wil je weten wat jouw huidige woning opbrengt. Wij maken graag een afspraak met je voor een gratis en vrijblijvende waardebeoordeling, zodat je weet welke vervolgstappen je kunt zetten.

Bel of mail ons voor een afspraak, of stuur een whatsapp bericht op het moment dat het jou uitkomt.



Telefoon:
0412-474687



Whatsapp:
06 14 92 02 83



of mail ons op:
info@akkermakelaardij.nl



Volg ons op facebook:
facebook.com/akkermakelaardij



Volg ons op Instagram:
instagram.com/akkermakelaardij



Akker Makelaardij
Telefoon: 0412-474687
info@akkermakelaardij.nl

't Dorp 13, 5384 MA Heesch
Geurdenhof 46, 5345 BB Oss
www.akkermakelaardij.nl

