

Op een mooie plek gelegen



GRAMSBERGEN | Boslaan 1 R 193


vraagprijs € 117.500 k.k.



HORSTRA
makelaardij & taxaties

0523 – 680 865 | info@horstra.nl
www.horstra.nl

Kenmerken & specificaties

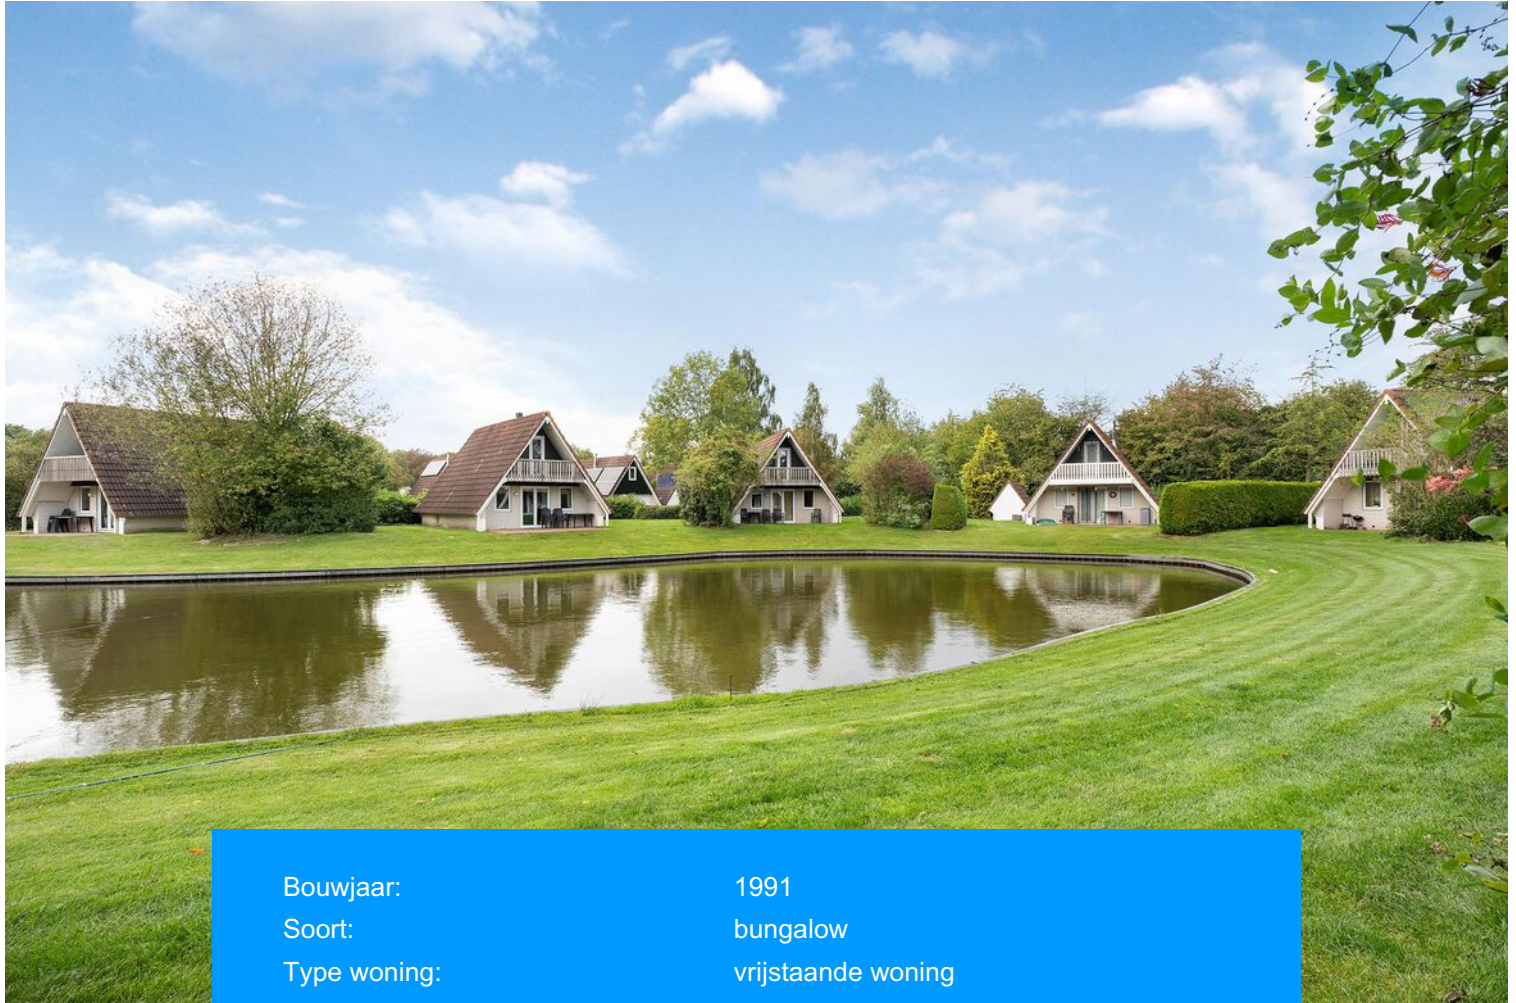

Bouwjaar:	1991
Soort:	bungalow
Type woning:	vrijstaande woning
Kamers:	3
Inhoud:	224 m ³
Perceeloppervlakte:	230 m ²
Woonoppervlakte:	60 m ²
Ligging:	aan water
Isolatie:	dakisolatie, muurisolatie, dubbel glas
Verwarming:	elektrische verwarming
Garage:	geen garage



Omschrijving

Op een mooie locatie aan het water treft u deze vrijstaande recreatiebungalow aan. De tuin van de woning grenst aan een waterpartij, wat het vakantiegevoel versterkt. Indien het weer het niet toelaat om op het terras te vertoeven, kunt u binnen gezellig bij de openhaard zitten.

Het vakantiepark 't Hooge Holt biedt veel faciliteiten waaronder een binnen en buiten zwembaden, indoor speeltuin Mad Monkey Jungle, animatieteam (weekend&schoolvakanties), Glow in the dark bowlingbanen, een escape room, arcade gamehal (pooltafels, airhockey en meer) binnen en buiten midgetgolfbaan, jeu de boules baan, diverse speeltuinen en air trampoline, dierenweide/ kinderboerderij, kapsalon (elektrische) fiets, tandem, skelter & elektrische chopper verhuur, een a-la-carte restaurant gasterij Spiezz met overdekt terras en het plaza met snackbar en pizzeria.

Indeling

Begane grond: entree/gang met toilet en badkamer (2023 gemoderniseerd) welke beschikt over een inloofdouche, wastafel, wasmachine en wasdroger aansluiting, slaapkamer. De woonkamer met openhaard en tuindeuren geven toegang tot een klein overdekt terras met lounge set en direct grenzend aan waterpartij. De open keuken is in 2023 gemoderniseerd met inductie kookplaat, inbouw afzuigkap met plasma filter, oven, stoomoven, vaatwasser, koelkast, vriezer. Vaste trap naar.....

1e verdieping: Overloop, twee slaapkamers (beide met twee eenpersoonsbedden). Eén van de slaapkamers is voorzien van een tuindeur naar het balkon. Op één van de slaapkamers bevindt zich een zonnehemel, die bij de prijs is inbegrepen.

Bijzonderheden:

- Het vakantiepark 't Hooge Holt is een veelzijdig park met een breed faciliteitenaanbod voor jong en oud.
- Badkamer gemoderniseerd in 2023
- Open keuken gemoderniseerd in 2023
- Wasmachine en wasdroger zijn smart. Geplaatst in 2023
- Geschikt voor 6 personen
- Op loopafstand gelegen van de karakteristieke dorpskern van Gramsbergen en N.S.-station.
- Meubilair is bij de prijs inbegrepen
- Permanente bewoning is niet toegestaan

Kortom: wilt u genieten in deze prachtige recreatiebungalow op één van de mooiste plekken van het vakantiepark 't Hooge Holt? Dan is dit uw kans!

Deze verkoopbrochure is met de grootst mogelijke zorg samengesteld. Toch kunnen wij niet altijd voorkomen dat de informatie enigszins afwijkt van hetgeen u in of rond de woning ziet of heeft gezien. Dit kan met name gelden voor (bouw)tekeningen, schetsen, afmetingen en maatvoeringen. Hieraan kunnen dan ook geen rechten worden ontleend. Alle maten en oppervlakten zijn indicatief.




Alles in huis voor een gegarandeerd goede (ver)koop & taxatie







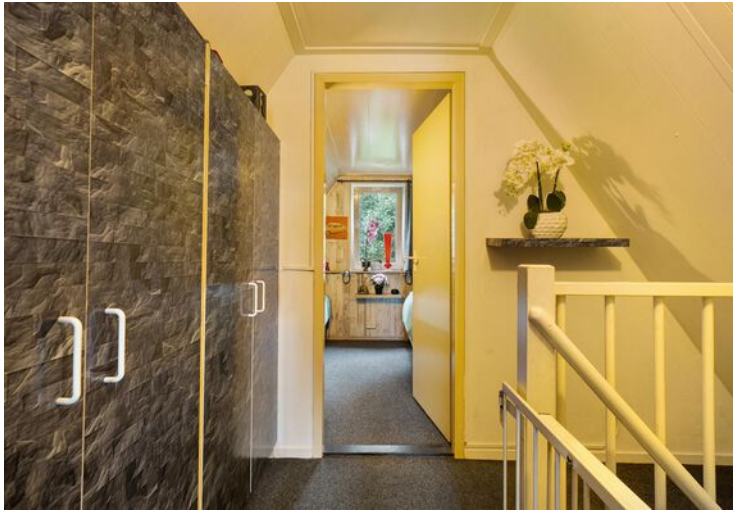







Vakantiepark 't Hooge Holt

Gelegen in het Vechtdal, op loopafstand van Gramsbergen en nabij de Duitse grens. Het park beschikt over diverse faciliteiten, waaronder een overdekt zwembad, speeltuin, restaurant en animatie.






Boslaan 1 R 193

Gramsbergen






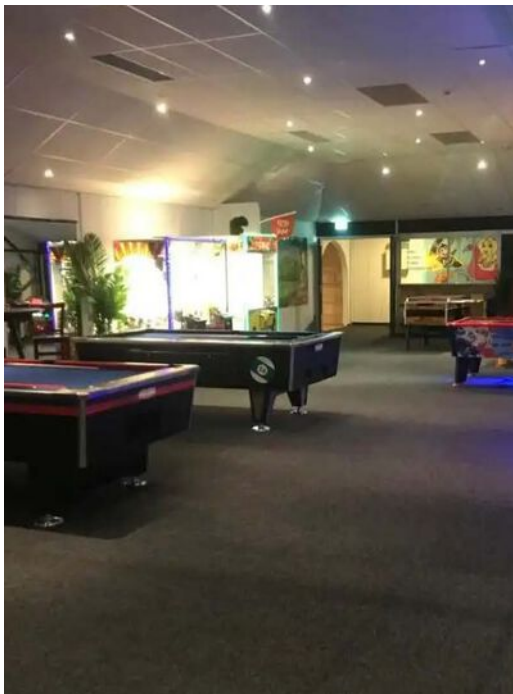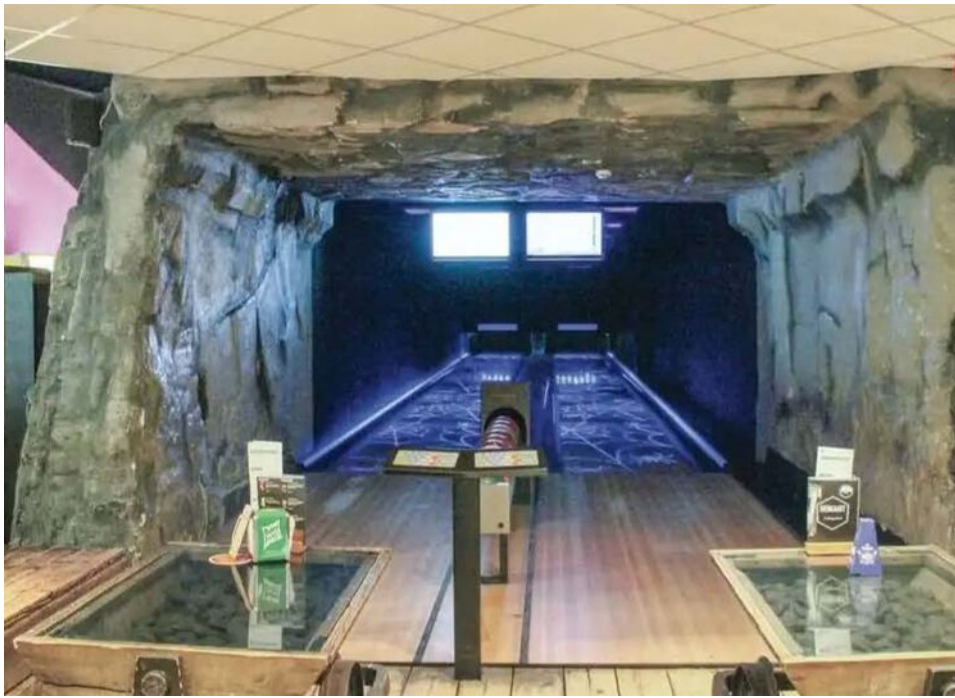

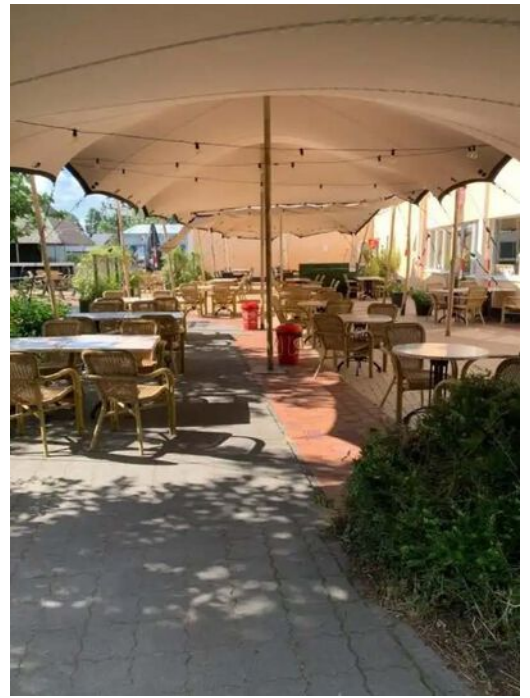


Plattegrond

Begane grond

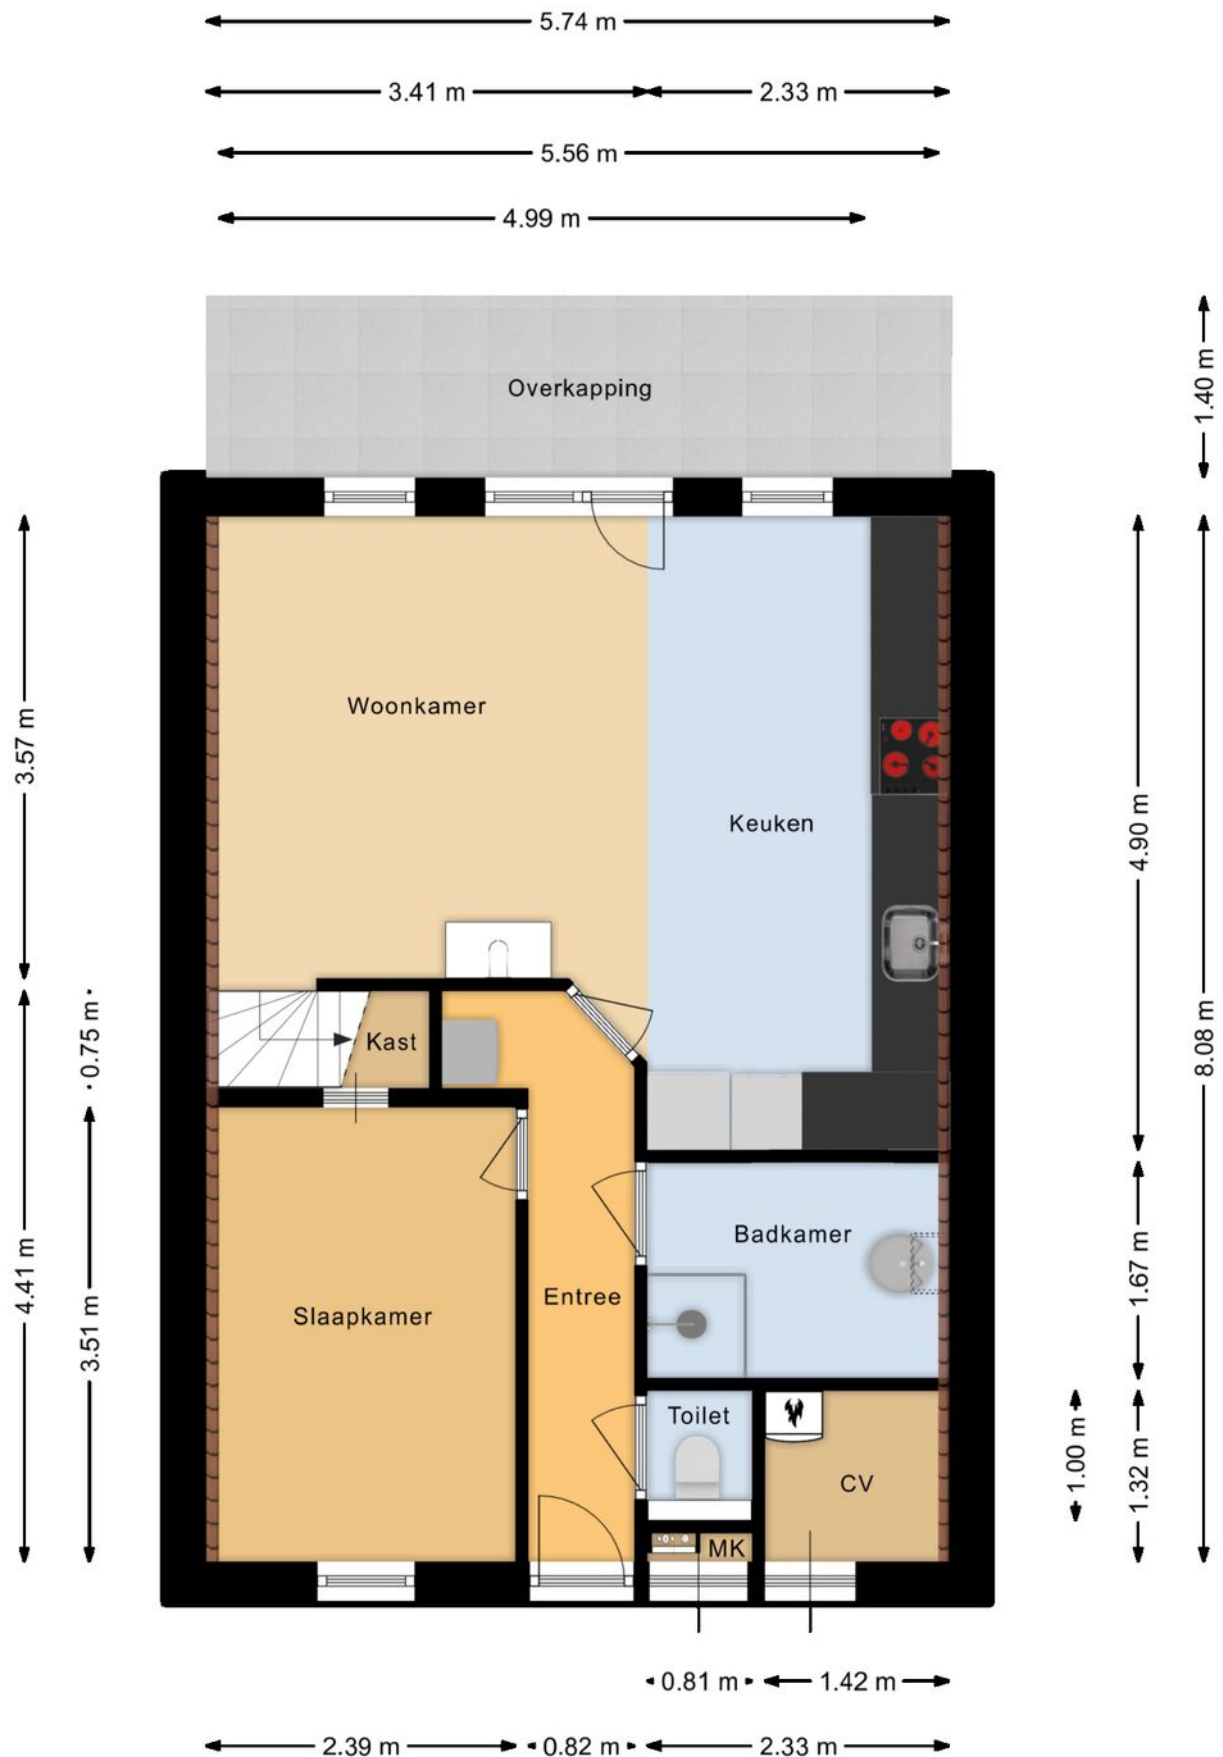


Plattegrond

Begane grond

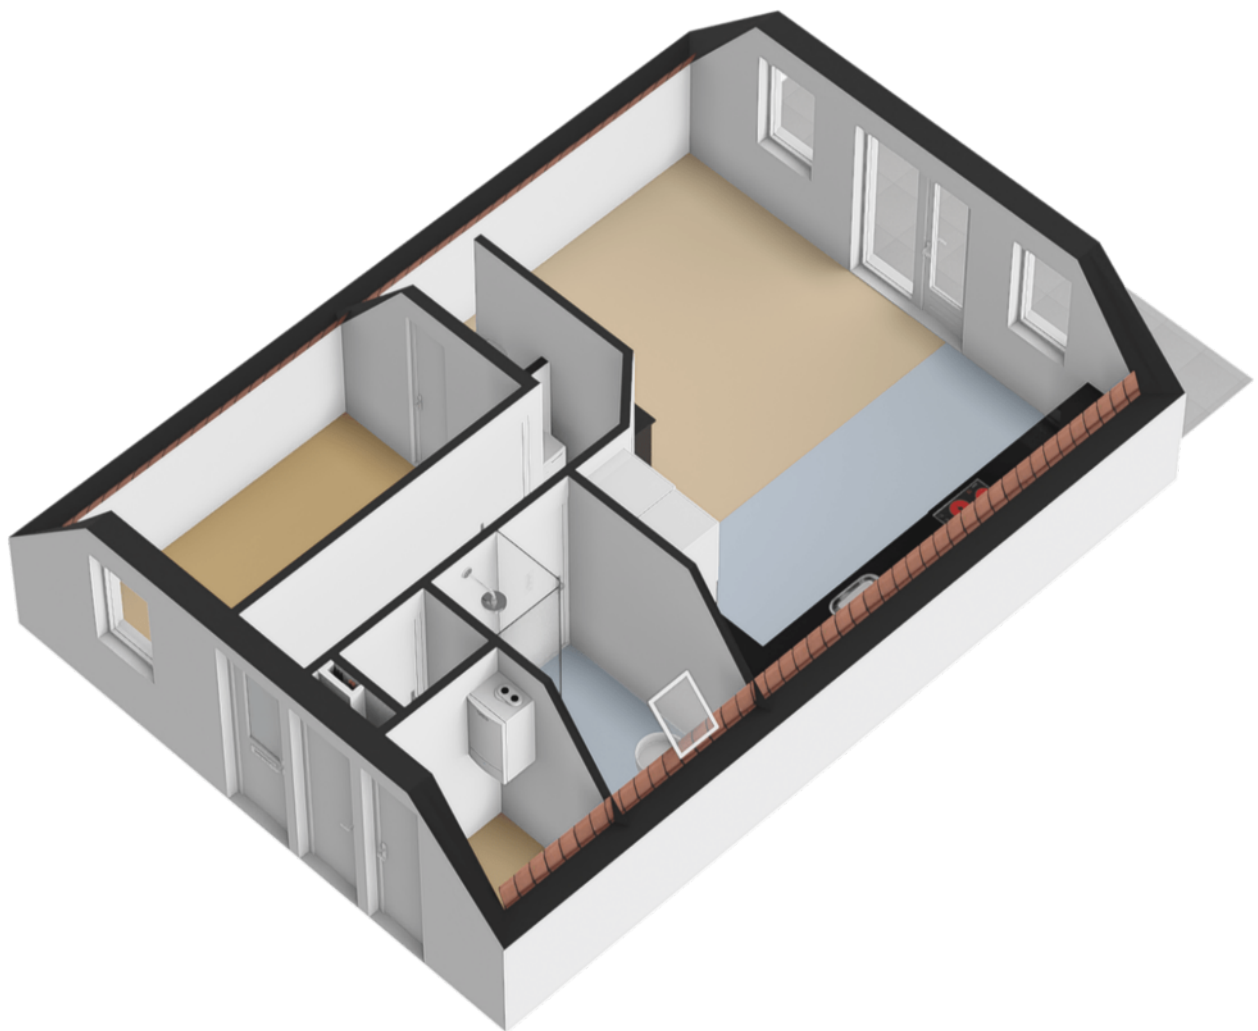


Plattegrond

1e verdieping

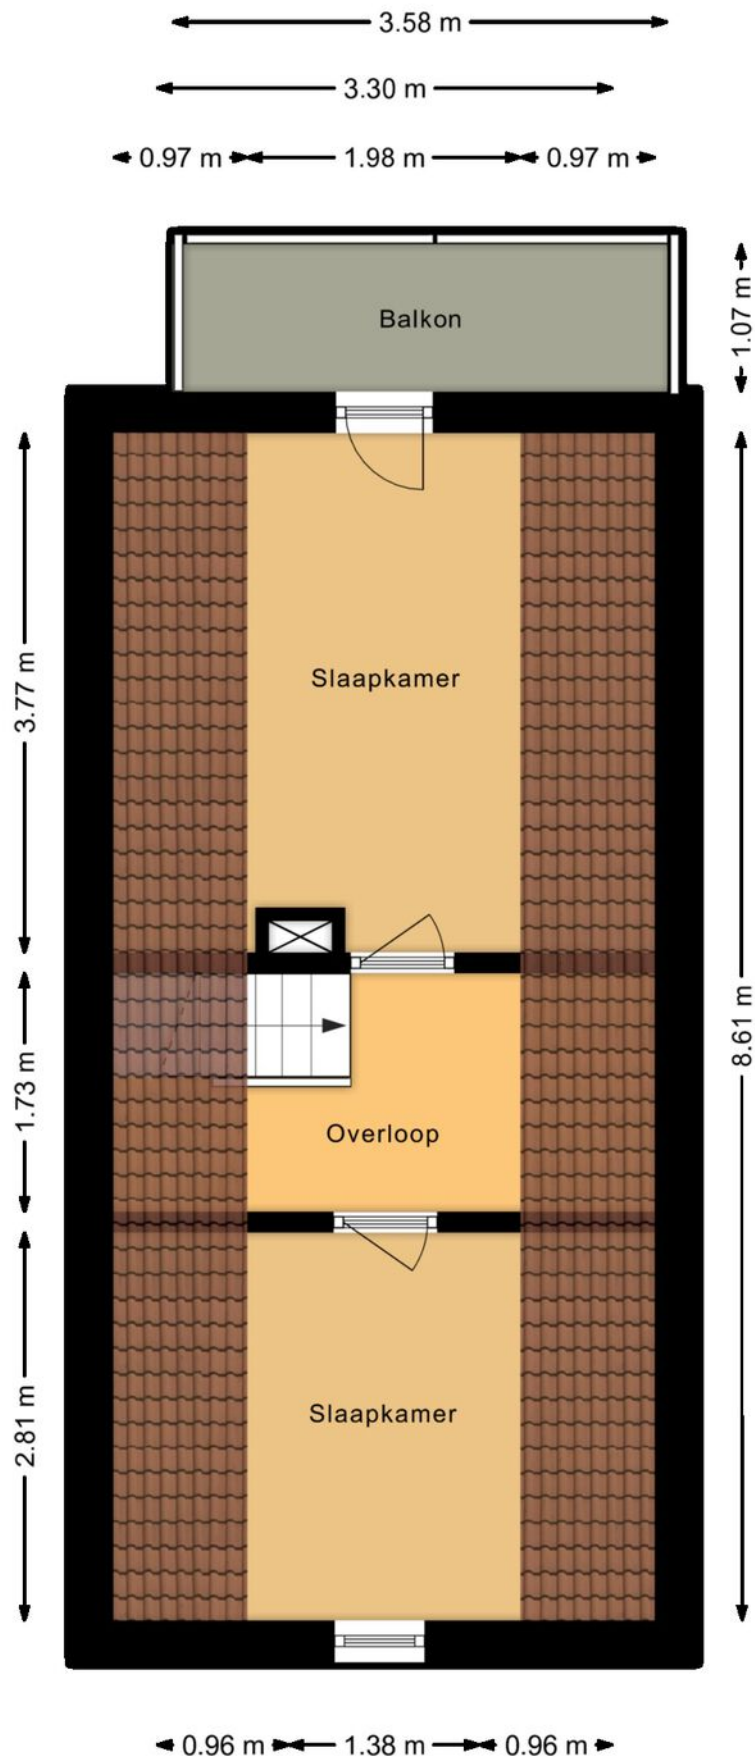

Plattegrond

1e verdieping

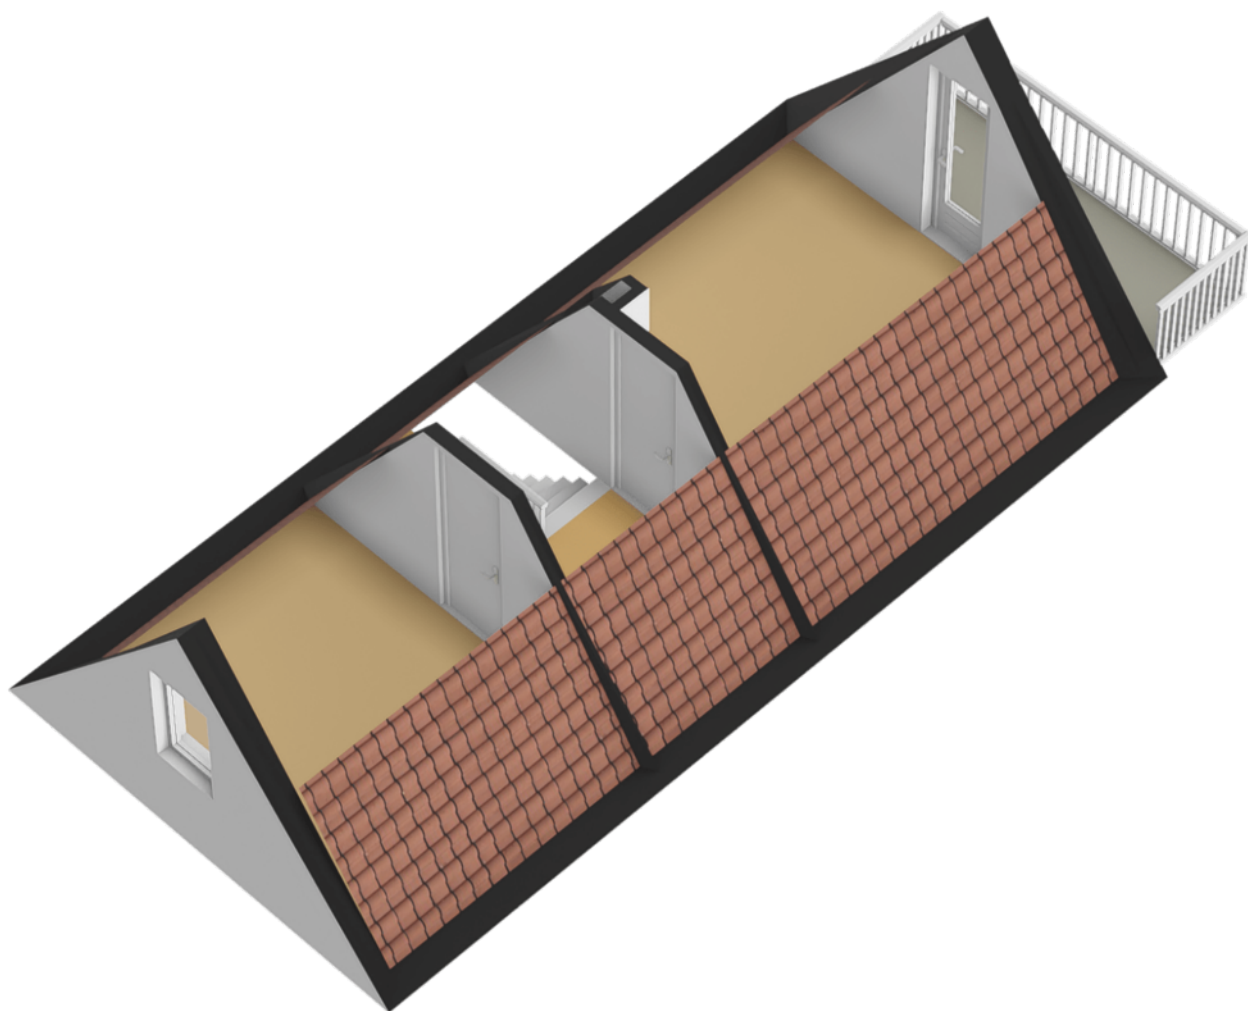

Kadastrale kaart





Copyright © 2024 ESRI
Nederland B.V.,
Sweco Nederland B.V.

Auteur: Auteur onbekend
Datum: 4-10-2024

Schaal: 1: 1721

De weergegeven informatie is met zorgvuldigheid samengesteld en onderhouden. NVM is wat de juistheid, volledigheid, en actualiteit van de data betreft echter mede afhankelijk van de bronhouder, en kan daarom niet verantwoordelijk worden gehouden voor enige weergegeven informatie. U kunt geen rechten ontleen aan deze informatie. De NVM en de NVM-leden sluiten iedere aansprakelijkheid uit voor schade, van welke aard dan ook, die verband houdt met het gebruik van NVM Geografische Informatie.

Locatie op de kaart

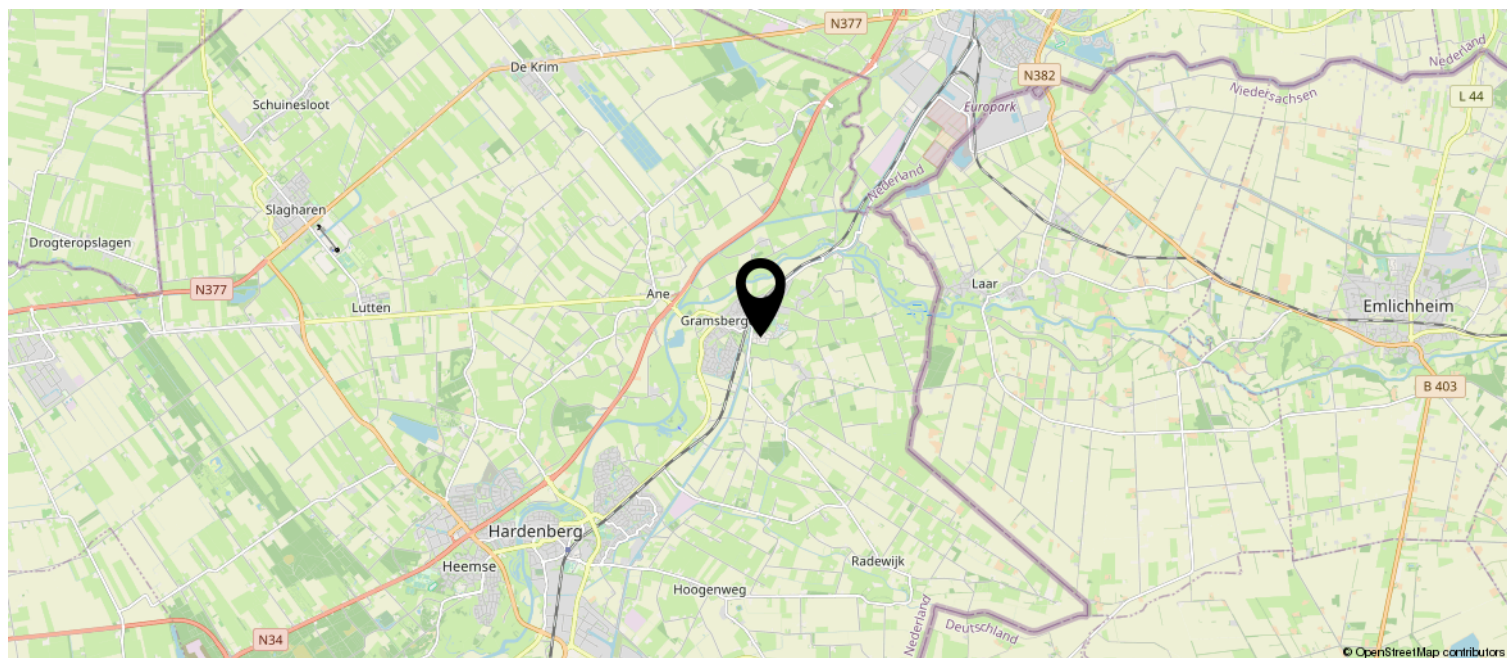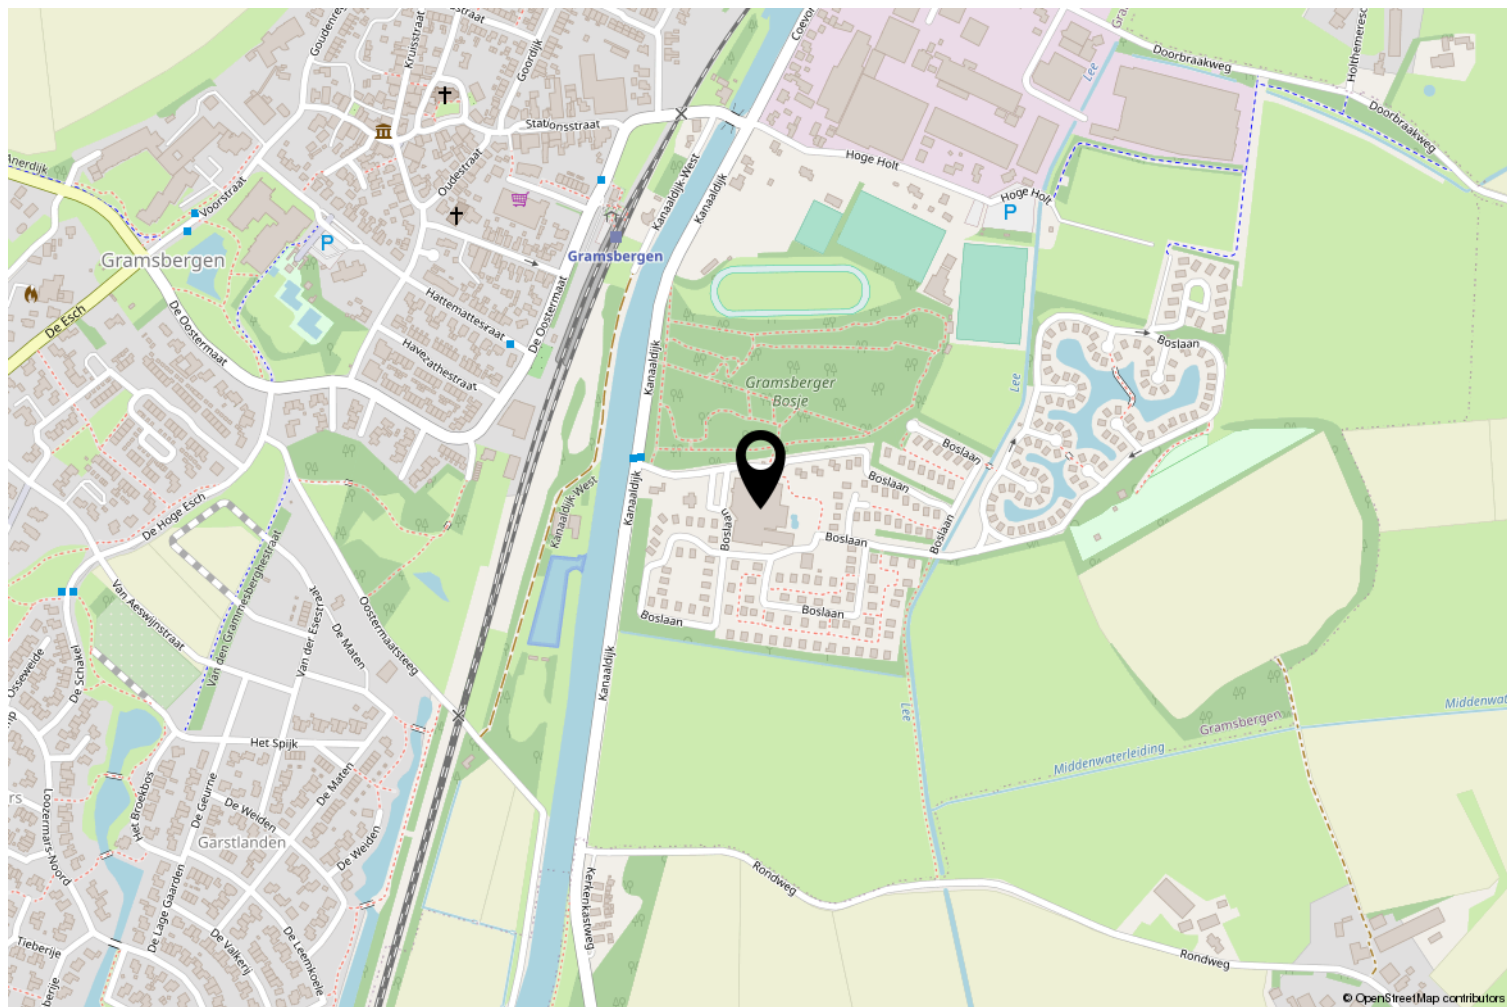

Lijst van zaken

	Blijft achter	Gaat mee	Ter overname
Woning - Interieur			
(Voorzet) openhaard met toebehoren	X		
Verlichting, te weten			
- inbouwspots/dimmers	X		
- opbouwspots/armaturen/lampen/dimmers	X		
(Losse)kasten, legplanken, te weten			
- Wandmeubel living	X		
- Kast op tussen loop	X		
Raamdecoratie/zonwering binnen, te weten			
- gordijnrails	X		
- overgordijnen	X		
- rolgordijnen	X		
Vloerdecoratie, te weten			
- vloerbedekking	X		
- laminaat	X		
Overig, te weten			
- spiegelwanden	X		
- Uv verwarming living badkamer en slaapkamer	X		
- Smart tv living en slaapkamer beneden , radio living	X		
- Bovenverdieping 2 slaapkamers een met zonnehemel en een met twee relax zetels en balkon met lounge zetel	X		
Woning - Keuken			
Keukenblok (met bovenkasten)	X		
Keuken (inbouw)apparatuur, te weten			
- kookplaat	X		
- magnetron	X		
- oven	X		
- combi-oven/combimagnetron	X		
- koel-vriescombinatie	X		
- vaatwasser	X		



Lijst van zaken

	Blijft achter	Gaat mee	Ter overname
- koffiezetapparaat	X		
- Airfryer, friteuse , fruitpers	X		
Keukenaccessoires, te weten			
- Inbouw afzuig met plasma filter	X		
Woning - Sanitair/sauna			
Toilet met de volgende toebehoren			
- toilet	X		
- toiletrolhouder	X		
- toiletborstel(houder)	X		
Badkamer met de volgende toebehoren			
- douche (cabine/scherf)	X		
- wastafel	X		
- wastafelmeubel	X		
- Spiegel met UV verwarming en licht	X		
- Smart wasmachine en wasdroger kleur zwart	X		
Woning - Extérieur/installaties/ veiligheid/energiebesparing			
(Voordeur)bel	X		
Rookmelders	X		
(Klok)thermostaat	X		
Telefoonaansluiting/internetaansluiting	X		
Veiligheidsschakelaar wasautomaat	X		
Waterslot wasautomaat	X		
Warmwatervoorziening, te weten			
- boiler	X		
Tuin - Inrichting			
Beplanting	X		
Tuin - Verlichting/installaties			
Tijd- of schemerschakelaar/ bewegingsmelder	X		



Lijst van zaken

	Blijft achter	Gaat mee	Ter overname
Tuin - Bebouwing			
Kasten/werkbank in tuinhuis/berging	X		
Lounge set	X		
Tuin - Overig			
Overige tuin, te weten			
- Lounge set, grote ronde houten tafel, zes stoelen, BBQ op gas	X		
Overig - Contracten			
Boiler: Moet worden overgenomen			



Over ons

Een huis kopen of verkopen doe je niet van de ene op de andere dag. Daar gaat een periode van nadenken en afwegen aan vooraf. Uiteindelijk heb je voor jezelf alle voor- en nadelen op een rijtje gezet en ben je tot de conclusie gekomen dat je wilt verhuizen. Op zo'n moment is het prettig dat je een beroep kunt doen op een makelaar, die kennis heeft van de lokale en regionale woningmarkt, die je begrijpt, adviseert en alles voor je regelt. Een betrokken adviseur die gericht en actief voor jou aan de slag gaat.

Alles in huis om koper en verkoper bij elkaar te brengen

Johan Horstra is al zo'n 20 jaar werkzaam in de makelaardij en heeft sinds 2003 een eigen makelaarskantoor in Hardenberg. Johan is uitstekend op de hoogte van wat er in de regionale markt speelt, hij kent de omgeving perfect en spreekt de juiste kanalen aan om de beste match tot stand te brengen tussen koper en verkoper. Zijn kennis en ervaring als NVM makelaar in de regio Hardenberg zet hij graag voor je in om jouw huis te verkopen, je te helpen bij een aankoop, of een deskundige taxatie te verzorgen.

Verkoop

Bij de verkoop van je woning komt heel wat kijken. Johan Horstra begeleidt je tijdens dit hele traject, geeft deskundig en objectief advies en neemt je heel wat werk uit handen. Horstra Makelaardij & Taxaties heeft alles in huis om op een eigentijdse manier koper en verkoper bij elkaar te brengen, passend bij jouw persoonlijke situatie.

Waardebepaling

Je hebt je droomhuis gezien? Je wilt groter gaan wonen? Je hebt nieuwbouwplannen? In al deze situaties wil je graag weten wat je huidige woning waard is, zodat je precies weet welke stappen je kunt nemen. Maak een afspraak voor een vrijblijvende waardebepaling en Johan Horstra komt bij je langs om de woning te bekijken. Hij geeft een waarde-indicatie van jouw woning en een deskundig onderbouwd advies over de beste vraagprijs.

Aankoop

Als aankoopmakelaar helpt Horstra Makelaardij & Taxaties je bij het vinden van je droomhuis. Johan Horstra begeleidt je tijdens het gehele aankoop-proces, adviseert bij de juridische aspecten van de aankoop,

zorgt ervoor dat je niet te veel betaalt en wijst je op zaken die je wellicht zelf over het hoofd ziet. Zo weet je zeker dat je nieuwe woning een verantwoorde aankoop is.

Taxatie

De taxatie is een belangrijk en steeds terugkomend aspect bij verkoop en aankoop van onroerende zaken en het af- of oversluiten van een hypotheek. Voor goede beslissingen is een deskundige taxatie een must. Johan Horstra is erkend taxateur voor NWWI en Taxateursunie, lid van TMI (commercieel vastgoed) en ingeschreven bij VastgoedCert. Johan Horstra voldoet daarmee aan alle eisen die professionele opdrachtgevers stellen aan een taxatie-rapport en zijn taxaties worden door alle geld-verstrekkers geaccepteerd.

Meer informatie?

Jouw persoonlijke wensen en situatie staan bij ons centraal. Onze kracht schuilt in onze jarenlange ervaring in de makelaardij, ons uitgebreide netwerk, betrokkenheid, specialistische kennis en persoonlijke dienstverlening. Wil je graag meer informatie? Johan Horstra komt graag bij je langs voor een persoonlijk gesprek, een vrijblijvende waarde-bepaling van jouw woning en een toelichting op onze dienstverlening. Bel ons voor een afspraak (0523) 680 865 of kijk op www.horstra.nl.



Alles in huis voor een gegarandeerd goede (ver)koop & taxatie

Overige belangrijke informatie

Bezichtiging

Voor een bezichtiging van de woning kan je altijd (geheel vrijblijvend) een afspraak maken. Houd je er rekening mee dat (een afspraak voor) een bezichtiging voor jou tot geen enkele verplichting leidt, maar dat je hieraan ook geen rechten kunt ontlenen. Dit betekent dat wij vrij zijn om ook met andere kandidaten afspraken voor bezichtigingen te maken.

Na de bezichtiging

Een bezichtiging is ook voor de verkoper een spannende aangelegenheid. Wij stellen het daarom zeer op prijs als je jouw bevindingen binnen enkele dagen na de bezichtiging aan ons kenbaar maakt.

Een huis kopen doe je niet iedere dag

Wij gaan ervan uit dat je, voordat je een bod uitbrengt op de woning, onderzoek hebt gedaan naar alle aspecten die in het algemeen en voor jou in het bijzonder van belang zijn bij het nemen van je aankoopbeslissing. Daartoe behoort uiteraard het bestuderen van deze brochure, het inwinnen van informatie bij de gemeente en een onderzoek naar jouw financiële mogelijkheden.

Verzeker je er van dat alle voor jou belangrijke zaken ter sprake komen. Schroom niet om ons om tekst en uitleg te vragen over de woning en de te volgen procedure.

Vaak is het verstandig je te laten begeleiden door een collega (NVM)-makelaar die jouw belangen in het aankoopproces behartigt. Als verkopend makelaar behartigen wij immers primair de belangen van de verkoper. Uiteraard zullen wij je naar behoren informeren, maar in de onderhandelingen zijn wij jouw tegenpartij.

Het uitbrengen van een bod

Bij het uitbrengen van een bieding is niet alleen het bedrag van belang, maar dien je je ook duidelijk uit te spreken over o.a. de navolgende zaken:

- eventuele ontbindende voorwaarde(n)
- datum van aanvaarding
- overname van roerende zaken

Over ontbindende voorwaarde(n) moeten partijen het eens zijn voor of tijdens de (mondelinge)koop. Als bidder krijg je niet automatisch een ontbindende voorwaarde voor bijvoorbeeld de financiering. Je dient dit expliciet bij jouw bod te vermelden.

Koopakte

Indien koper en verkoper het over alle hierboven genoemde zaken eens zijn, is de overeenkomst in beginsel rond. Voor de rechtsgeldigheid van de overeenkomst moet deze echter schriftelijk worden vastgelegd. Na overhandiging van een kopie van de door beide partijen ondertekende akte aan de koper begint de volgende dag om 00.00 uur 's morgens voor de koper een bedenktijd van drie dagen.

Tenzij anders vermeld, zal de koopakte door ons kantoor worden opgemaakt conform de modelkoopakte, opgesteld door de Nederlandse Vereniging van

Makelaars in Onroerende goederen en vastgoeddeskundigen (NVM), de Consumentenbond en de Vereniging Eigen Huis.

Bankgarantie/Waarborgsom

Tenzij anders overeengekomen, zal in de koopakte een bepaling worden opgenomen waardoor de koper, tot zekerheid van de nakoming van zijn verplichtingen, gehouden is binnen een bepaalde periode een bankgarantie te doen stellen, dan wel een waarborgsom bij de notaris te storten ter grootte van 10% van de koopsom.

Bouwtechnisch rapport

Indien er met betrekking tot het aangeboden woonobject geen bouwtechnisch rapport aanwezig is op ons kantoor, kan de kandidaat-koper ook tijdens het onderhandelingsproces een voorbehoud maken voor wat betreft de opmaak van een bouwtechnisch rapport. Dit rapport kan door een erkend en onafhankelijk bouwkundig bureau worden opgemaakt. Voor meer informatie kun je contact opnemen met ons kantoor of met je eigen aankopende makelaar.

Onderzoeksplicht

Nadrukkelijk wijzen wij je erop dat de aanwezigheid van een eventueel bouwtechnisch rapport je niet ontslaat van de eigen onderzoeksplicht die je als koper hebt.

Lijst van zaken

Bij aankoop wordt de staat van oplevering in de regel vastgesteld middels een lijst van zaken (roerend en/of onroerend) die in de woning achterblijven, zaken die meegaan en zaken die door koper tegen vergoeding overgenomen kunnen worden. Voor zover in deze brochure een lijst van zaken is toegevoegd, is deze onder voorbehoud van tussentijdse wijzigingen.

Hypotheken/verzekeringen

Hoewel wij over kennis beschikken op het gebied van hypotheken en verzekeringen, hebben wij ervoor gekozen dit niet in onze dienstverlening op te nemen. Wij willen ons uitsluitend en alleen richten op onroerend goed.

Ons kantoor werkt wel nauw samen met erkende hypotheekadviseurs. Bij de aankoop van jouw nieuwe woning kunnen wij je adviseren bij de keuze van erkende en deskundige hypotheekadviseurs die je betrouwbaar advies geven over de beste financiering.

Deze documentatie is met zorg samengesteld. Voor de juistheid van de verstrekte informatie, tekeningen, afmetingen etc. zijn wij in grote mate afhankelijk van derden. Wij, noch de verkoper, aanvaarden geen enkele aansprakelijkheid.

Horstra begeleidt je tijdens het gehele aankoop-proces,



[illegible]

Heeft u interesse?



Europaweg 1
7772 BN Hardenberg

0523 – 680 865 | info@horstra.nl
www.horstra.nl





GRATIS WAARDE BEPALING

Krijg samen met ons inzicht in
de verkoopkansen van je woning



Johan Horstra

NVM makelaar
beëdigd taxateur

Als je eenmaal de stap hebt genomen om je woning te verkopen dan is het heel belangrijk dat je weet wat je woning waard is! Laat je in dit geval goed adviseren. Bijvoorbeeld door een afspraak te maken met Horstra Makelaardij & Taxaties voor een vrijblijvende waardebeoordeling van je huis.

Voor een vrijblijvende waardebeoordeling komt Johan Horstra bij je langs om je woning te bekijken. Een waardebeoordeling geeft je inzicht in de beste verkoopwaarde van je woning. Johan bekijkt je woning en de prijsontwikkeling van de woningmarkt in jouw buurt of plaats.

Ook maakt hij gebruik van de meest recente woningmarkt-rapportages. Op basis van deze gegevens geeft hij een goed onderbouwde waarde-indicatie van de woning en adviseert jou over de beste vraagprijs.



Gratis indicatie ontvangen **binnen 2 minuten?**

Ook dat is mogelijk via onze website.
Ga naar onze website en klik op de button
rechtsonder "Wat is mijn huis waard?".

Vul het formulier in en ontvang
binnen 2 minuten een waarde
indicatie van uw woning.

www.horstra.nl/mijnhuis

WAARDECHEQUE

Gratis waardebepaling van je woning

Ook zo benieuwd naar de waarde van jouw woning? Vul dan deze kaart in.

Wij maken na ontvangst een afspraak met je voor een nauwkeurige waardebepaling.

Gratis en geheel vrijblijvend.

DEZE KAART
IS GELD WAARD
niet weggooiden dus

De heer/mevrouw _____

Adres _____

Postcode _____

Telefoon _____

Woonplaats _____

E-mail _____

adres

Europaweg
7772 BN Hardenberg

telefoon

0523 - 680 865

mail

info@horstra.nl

Je kunt deze kaart aan ons opsturen of afgeven bij ons kantoor: Makelaardij Horstra, Europaweg 1, 7772 BN Hardenberg.

www.horstra.nl

SAMEN EEN KOPJE KOFFIE DOEN?

GRATIS
WAARDE
BEPALING



↑ scan mij

IN RUIL VOOR VRIJBLIJVEND VERKOOPADVIES!

We verkennen dan samen
vrijblijvend de mogelijkheden
op de woningmarkt voor de
verkoop van jouw woning.



DOEN?

Bel 0523 680 865
WWW.HORSTRA.NL

