



Abe Lenstrahof 21

6833 LT Arnhem | € 830.000 k.k.

Kenmerken

 172 m²

 373 m²

 4 Slaapkamers

 Arnhem, Bakenhof

Welkom in uw nieuwe thuis

 (026) 355 21 00

 wonen@bmvmakelaars.nl

www.bmvmakelaars.nl





” Wij maken van deze prachtige woning uw nieuwe thuis.

Uw contactpersonen



Paul Holterman

Makelaar/Taxateur RMT



06 46 71 02 41



holterman@bmvmakelaars.nl



Britt Beumer

Commercieel medewerker
woningmakelaardij



026 - 355 21 00



beumer@bmvmakelaars.nl



Inhoud

- 04 De woning
- 06 Begane grond
- 08 1ste verdieping
- 10 2de verdieping
- 12 Tuin
- 15 Plattegronden
- 20 Arnhem, prachtige stad
- 22 Lijst van zaken
- 26 Extra informatie
- 29 Hypotheek
- 30 Onze dienstverlening
- 31 Klanttevredenheid
- 32 Ons team

De woning

Aan de rand van de nieuwbouwwijk Bakenhof in Arnhem-Zuid, ligt aan het eind van de straat deze royale en vrij gelegen half vrijstaande woning die je direct weet te verrassen. Het huis is met oog voor detail afgewerkt, beschikt over een moderne uitstraling en biedt dankzij de huidige indeling volop mogelijkheden voor wonen, of een combinatie van wonen en werken.

Momenteel is in de woning een zeer luxe cosmetische kliniek gevestigd. De verschillende ruimtes zijn sfeervol en met luxe materialen ingericht, maar kunnen op relatief eenvoudige wijze worden omgevormd tot een volwaardige woning met riante leefkeuken, royale woonkamer en meerdere slaapkamers. De aansluitingen voor een keuken zijn al aanwezig, waardoor de toekomstige bewoner de vrijheid heeft om de woonruimte geheel naar eigen smaak in te richten.





Specificaties

Vraagprijs: € 830.000,- k.k.

Soort woning: eengezinswoning

Bouwjaar: 2009

Woonoppervlakte: 172 m²

Perceeloppervlakte: 373 m²

Aantal kamers: 7

Aantal slaapkamers: 4

Aantal woonlagen: 3

Tuinligging: noordwest

Wijk: Bakenhof

Energie label: A



Drie ruime kamers

Begane grond


De begane grond begint bij de voordeur, waar achter een riante hal te vinden is. Hier tref je ook het luxe toilet, de meterkast en de trapopgang naar de eerste verdieping. Drie ruime vertrekken nodigen uit om hier een combinatie van bijvoorbeeld woonkamer, zitkamer en woonkeuken te realiseren. Twee van deze vertrekken kijken uit op de achtertuin en de kamer aan de achterzijde heeft dubbele tuindeuren.






1ste verdieping

De eerste verdieping biedt twee grote kamers. Het vertrek aan de achterzijde heeft een pantry, maar deze kan desgewenst ook uitgroeien tot een volwaardige woonkeuken. Een tweede luxe toilet is te bereiken via de overloop. Tussen beide kamers is een zeer luxe badkamer met ligbad, bubbelbad en sauna. De geïntegreerde TV past perfect in de fraai vormgegeven wandtegels die hier zijn aangebracht. Het strakke wastafelblad heeft 2 waskommen. Boven dit brede blad is over de volle breedte ook nog eens een grote spiegel in de wand verwerkt. De badkamer is helemaal volmaakt dankzij de royale inloopdouche, die middels een glazen deur van de rest van de badkamer is afgescheiden.

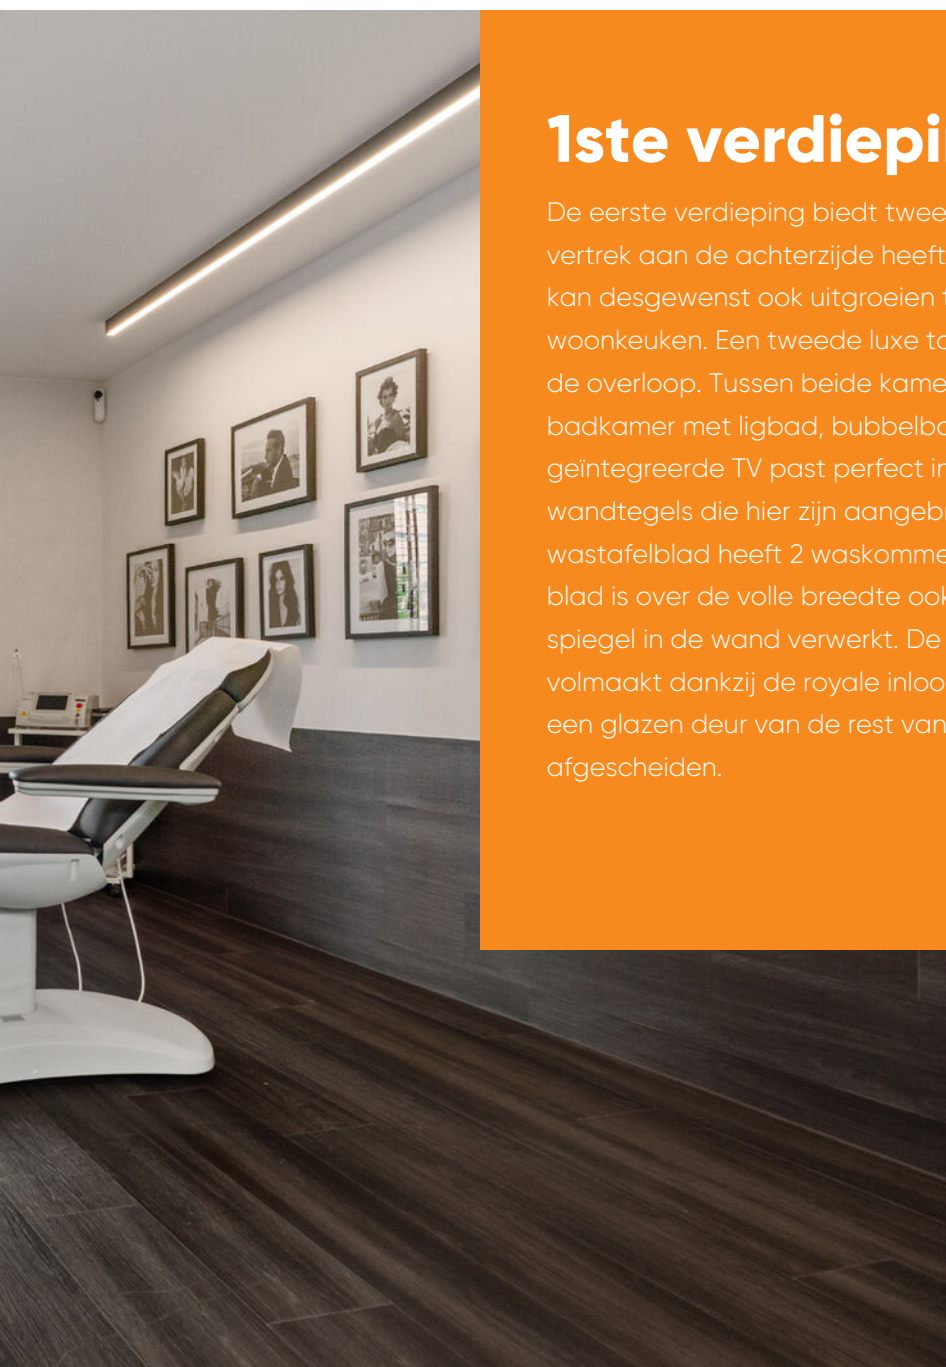


Moderne badkamer

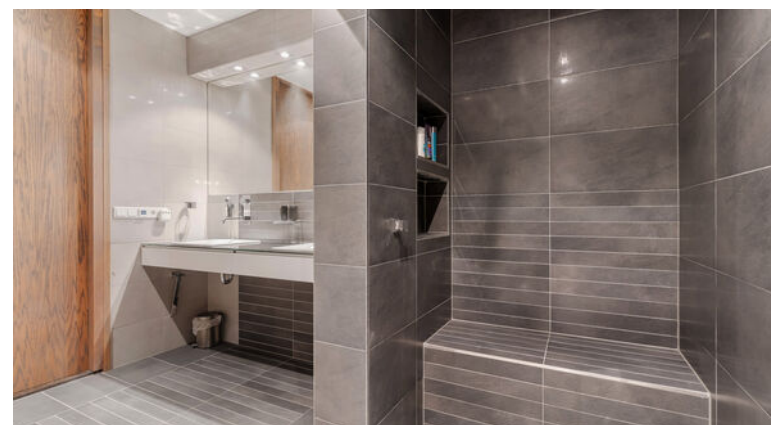







2 riante slaapkamers

2de verdieping

Op de tweede verdieping zijn nog eens 2 riante slaapkamers. Aangezien in beide vertrekken een wastafel aanwezig is, behoort een tweede badkamer hier ook tot de mogelijkheden. De overloop is kleiner dan op de eerste verdieping, maar dat is helemaal niet erg, want het is groot genoeg om van hieruit je toegang te verschaffen tot de in pandige berging.

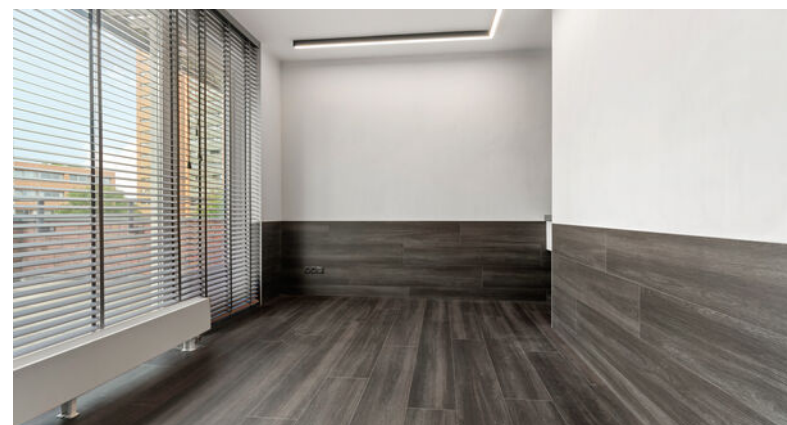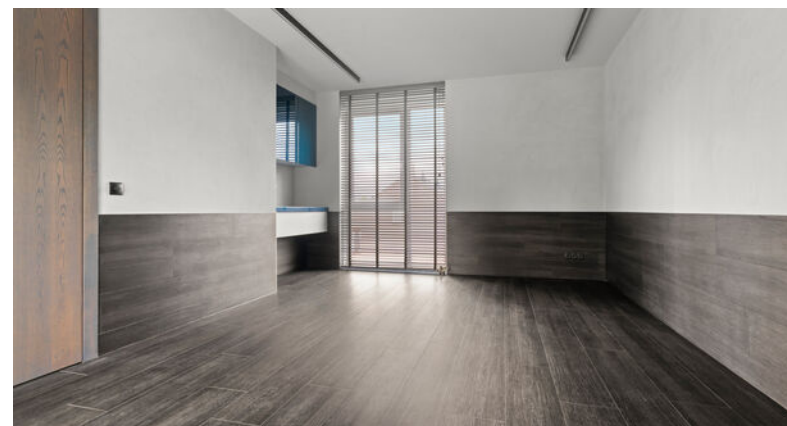

De tuin

De buitenruimte biedt ruimte voor ontspanning en gezelligheid. Daarnaast beschikt de woning over een eigen oprit en garage. Het grote dakterras, circa 17 m2 groot, is gelegen op het zuidwesten en kun je bereiken via een balkondeur in de kamer aan de voorzijde.



Tuin op het noordwesten






Plattegrond

Begane grond



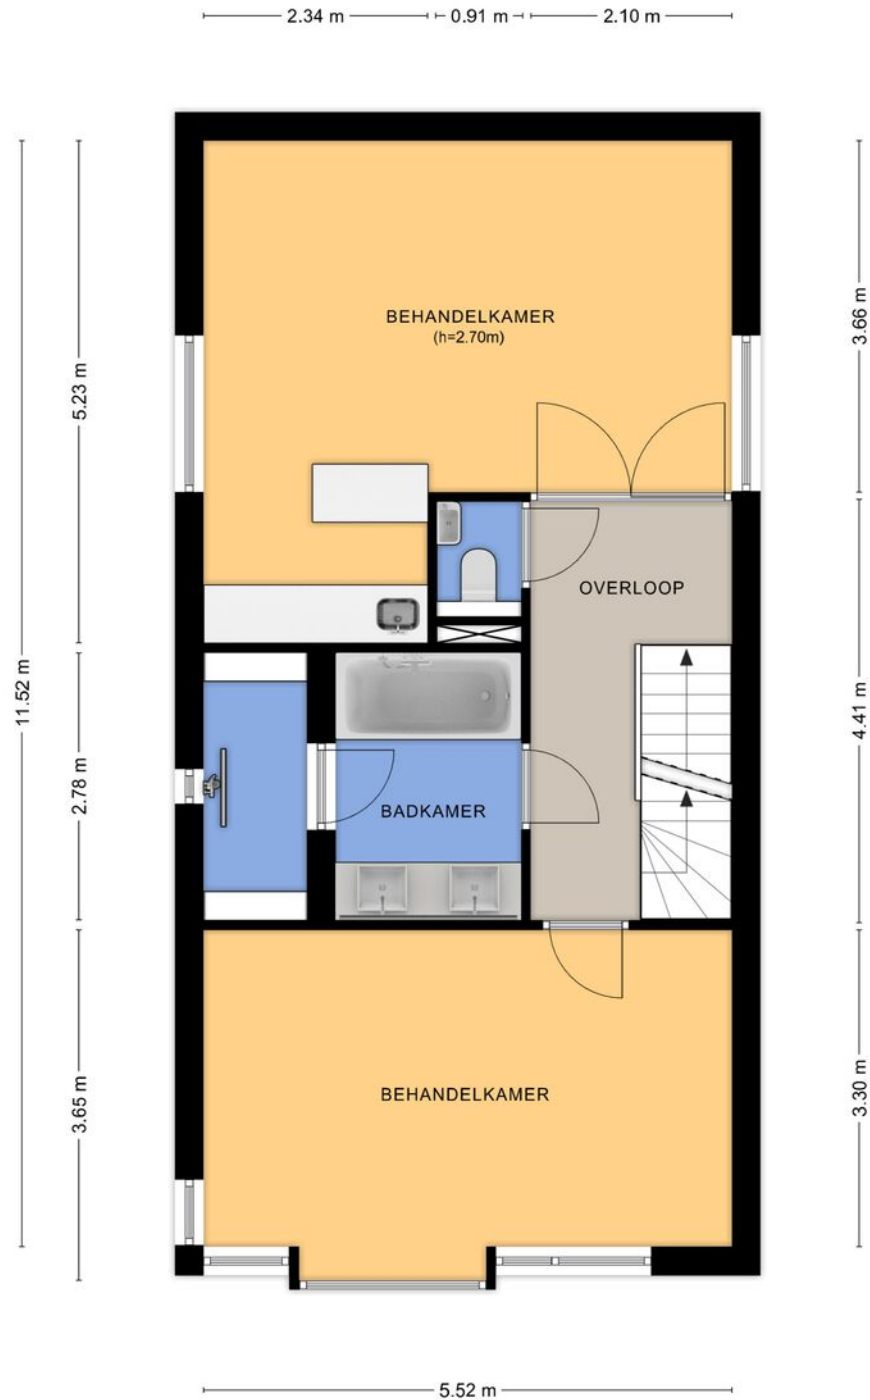


Plattegrond

Eerste verdieping

Plattegrond


Tweede verdieping

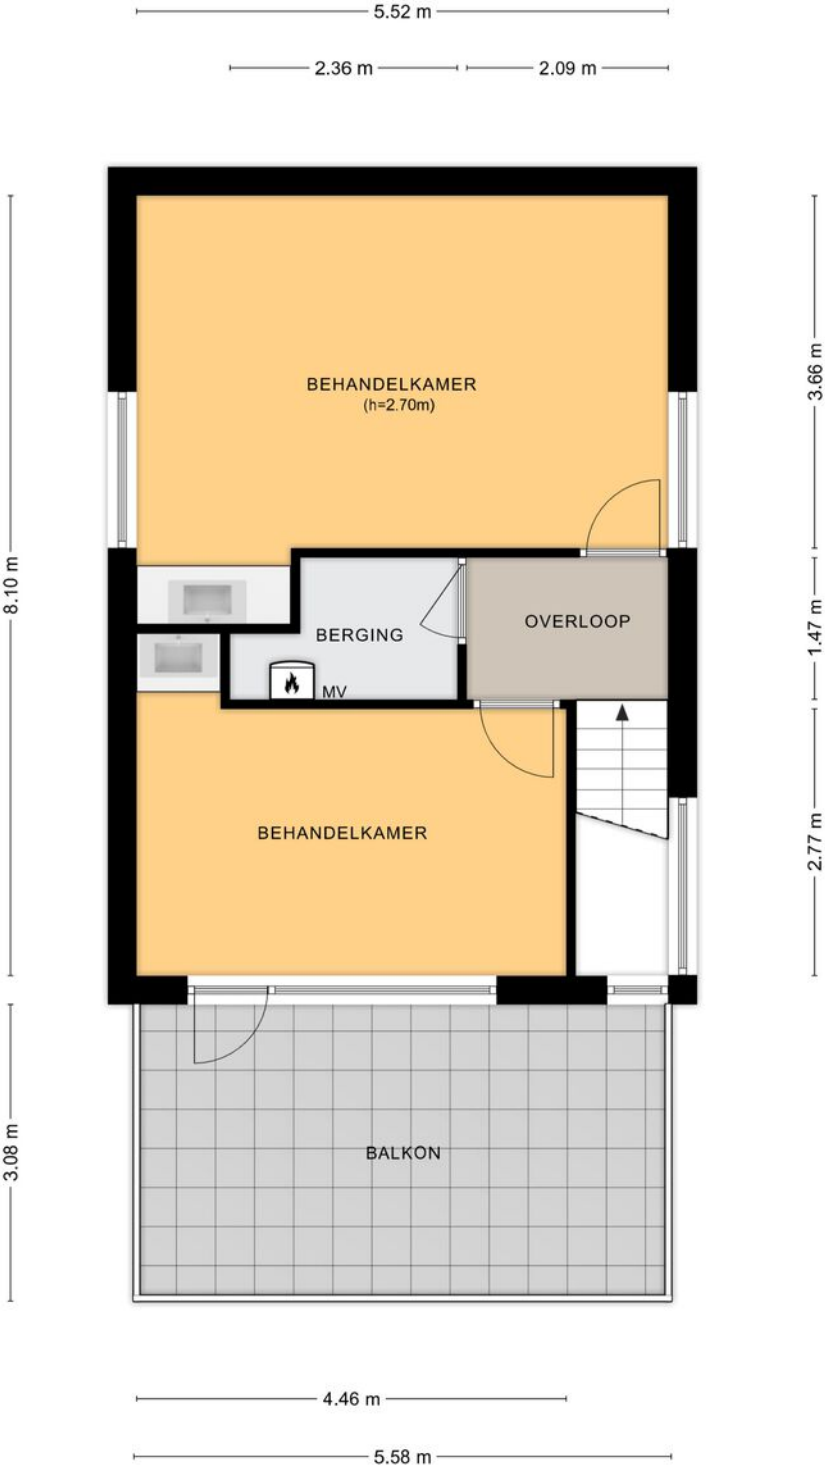

Plattegrond

Garage

Abe Lenstrahof 21 te Arnhem
Garage

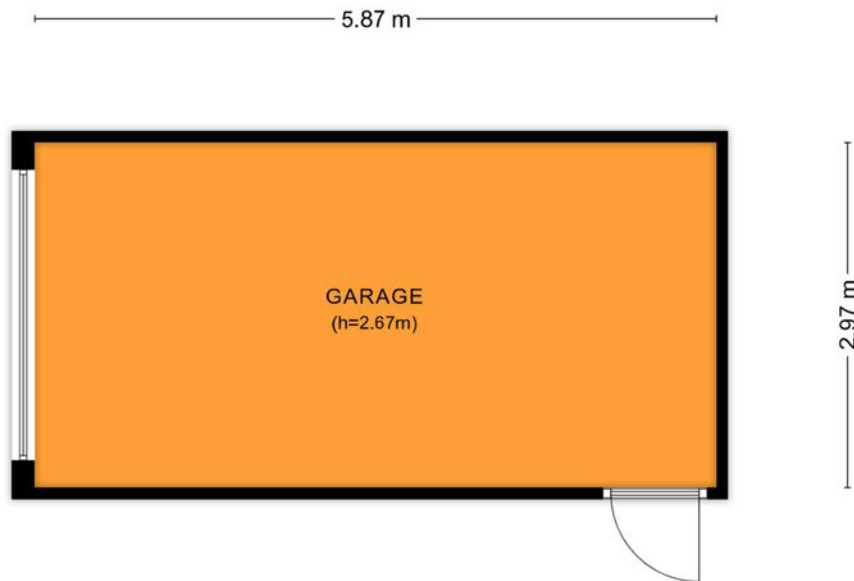

Aan de plattegronden kunnen geen rechten worden ontleend.
© Tekenplan Vastgoedpresentatie



Plattegrond

Kadastrale kaart

Gemeente:	Arnhem
Sectie:	W
Huisnummer:	21
Perceelnummer:	3938
Grootte:	373 m²

12345

25

Deze kaart is noordgericht

Perceelnummer

Huisnummer

Vastgestelde kadastrale grens

Voorlopige kadastrale grens

Administratieve kadastrale grens

Bebouwing

Schaal 1: 500

Kadastrale gemeente Arnhem

Sectie W

Perceel 3938

kadaster

Aan dit uittreksel kunnen geen betrouwbare maten worden ontleend.
De Dienst voor het kadaster en de openbare registers behoudt zich de intellectuele
eigendomsrechten voor, waaronder het auteursrecht en het databankenrecht.



Wonen in Arnhem-Zuid

Over de stad

Het zuidelijke deel van Arnhem is volop in ontwikkeling. Direct ten westen van station Arnhem-Zuid is het gloednieuwe winkelcentrum Schuytgraaf gerealiseerd. Kenmerkend voor de groei van het zuidelijke deel van Arnhem. Inmiddels woont vrijwel de helft van de Arnhemse bevolking in Arnhem-Zuid en dit aandeel groeit nog steeds. Arnhem-Zuid is een bijzondere 'plek' in opkomst!



Lijst van zaken

	Blijft achter	Gaat mee	Ter overname	NVT		Blijft achter	Gaat mee	Ter overname	NVT
Woning - Interieur					- vitrages				X
(Voorzet) openhaard met toebehoren				X	- rolgordijnen				X
Allesbrander				X	- lamellen				X
Houtkachel				X	- jaloezieën			X	
(Gas)kachels				X	- (losse) horren/rolhorren				X
Designradiator(en)				X	-				X
Radiatorafwerking				X	-				X
Verlichting, te weten					Vloerdecoratie, te weten				
- inbouwspots/dimmers				X	- vloerbedekking				X
- opbouwspots/armaturen/lampen/dimmers			X		- parketvloer				X
- losse (hang)lampen			X		- houten vloer(delen)				X
-				X	- laminaat				X
-				X	- plavuizen				X
(Losse)kasten, legplanken, te weten					- de vloer boven is PVC met doorlopende lambresering op de muur , die gaat mee	X			
- 3 kasten net wastafel van epoxy blauw in slaapkamer			X		- eerste etage is betegeld met design lambresering zwart met hout aan de muur , de trap bij eerste en tweede etage is op maat gemaakt van PVC die doorloopt op de vloer bij eerste en de tweede etage , op de muur bij de eerste en de tweede etage is er ook design lambresering	X			
- Twee houtplanken in slaapkamer			X						
Raamdecoratie/zonwering binnen, te weten					Overig, te weten				
- gordijnrails				X					
- gordijnen				X					
- overgordijnen				X					

- spiegelwanden
- schilderij ophangstelsysteem
- bij de slaapkamer zijn er twee op maat gemaakte houtplanken aan de muur
- in slaapkamers zijn er kasten met aanrecht en wastafel die zijn op maat gemaakt van design epoxy materiaal
-
-

- Keukenblok (met bovenkasten)
- Keuken (inbouw)apparatuur, te weten
 - kookplaat
 - (gas)fornuis
 - afzuigkap
 - magnetron
 - oven
 - combi-oven/combimagnetron
 - koelkast
 - vriezer
 - koel-vriescombinatie
 - vaatwasser
 - Quooker

- koffiezetapparaat
- een wastafel met kast in de keuken
-

Keukenaccessoires, te weten

-
-
-
-
-
-
-
-
-

Woning - Sanitair/sauna

Sauna met toebehoren

Toilet met de volgende toebehoren

- toilet
- toiletrolhouder
- toiletborstel(houder)
- fontein

Lijst van zaken

	Blijft achter	Gaat mee	Ter overname	NVT		Blijft achter	Gaat mee	Ter overname	NVT
-				X	(Voordeur)bel			X	
-				X	Alarminstallatie			X	
Badkamer met de volgende toebehoren					(Veiligheids)sloten en overige inbraakpreventie	X			
- ligbad				X	Rookmelders			X	
- jacuzzi/whirlpool			X		(Klok)thermostaat	X			
- douche (cabine/schermb)			X		Airconditioning			X	
- stoomdouche (cabine)	X				Screens				X
- wastafel			X		Rolluiken				X
- wastafelmeubel			X		Zonwering buiten				X
- planchet				X	Telefoonaansluiting/internetaansluiting			X	
- toiletkast			X		Veiligheidsschakelaar wasautomaat				X
- toilet	X				Waterslot wasautomaat				X
- toiletrolhouder	X				Zonnepanelen				X
- toiletborstel(houder)	X				Oplaadpunt elektrische auto				X
-				X					X
-				X					X
Woning - Extérieur/installaties/veiligheid/energiebesparing					Ring voordeurbel			X	
Schotel/antenne				X					X
Brievenbus				X	Warmwatervoorziening, te weten				
Kluis				X	- CV-installatie				X
					- boiler				X
					- geiser				X

Lijst van zaken

	Blijft achter	Gaat mee	Ter overname	NVT		Blijft achter	Gaat mee	Ter overname	NVT
-				X					X
-				X					X
-				X					
Isolatievoorzieningen (voorzetramen/ radiatorfolie etc.), te weten					Tuin - Overig				
-				X	Overige tuin, te weten				
-				X	- (sier)hek			X	
					- vlaggenmast(houder)				X
					-				X
					-				X
Tuin - Inrichting									
Tuinaanleg/bestrating	X				Overig - Contracten				
Beplanting	X				CV: Nee				
				X	Boiler: Nee				
					Zonnepanelen: Nee				
Tuin - Verlichting/installaties									
Buitenverlichting	X								
Tijd- of schemerschakelaar/bewegingsmelder				X					
				X					
Tuin - Bebouwing									
Tuinhuis/buitenberging				X					
Kasten/werkbank in tuinhuis/berging				X					
(Broei)kas				X					

Extra informatie

Onderhoud

De staat van onderhoud en beoordeling van de bouwkundige staat geldt op basis van visuele waarnemingen, gerelateerd aan de ouderdom van het object. Een uitgebreide bouwkundige opname valt nadrukkelijk buiten het kader van deze brochure. Dit behoort eventueel tot de onderzoeksplicht van de kandidaat-koper(s).

Aansprakelijkheid

Het bovenstaande behelst slechts een globale omschrijving van een object. De informatie berust deels op door derden aan onze kantoren verstrekte gegevens. Met de meeste zorg hebben wij deze informatie verwerkt doch kunnen ten aanzien van de juistheid van deze gegevens geen aansprakelijkheid aanvaarden. Aan deze brochure kunnen geen rechten worden ontleend.

Koopakte

De koopakte wordt opgesteld volgens model NVM.

Ontbinding

De termijn die wordt opgenomen voor eventuele (overeengekomen) ontbindende voorwaarden (b.v. financiering) is 6 weken na de dag dat overeenstemming is bereikt over de koopsom en de overige voorwaarden.

Zekerheidsstelling

De waarborgsom/bankgarantie is 10% van de koopsom. De koper dient deze binnen 7 weken na de dag dat overeenstemming is bereikt over de koopsom en de overige voorwaarden bij de desbetreffende notaris te deponeren.

Onderzoeksplicht van de koper

Koper is te allen tijde gerechtigd voor eigen rekening een bouwkundige keuring te (laten) verrichten dan wel andere adviseurs te raadplegen teneinde een goed inzicht te verkrijgen over de staat van onderhoud.

Lijst van zaken

Een lijst van zaken is in deze brochure aanwezig.

Bedenktijd

De koper die een natuurlijke persoon is en niet handelt in de uitoefening van een beroep of bedrijf heeft bedenktijd om de koopovereenkomst te ontbinden. De bedenktijd duurt drie dagen en begint om 00.00 uur op de dag die volgt op de dag dat de tussen partijen opgemaakte akte (in kopie) aan de koper ter hand wordt gesteld.

Deze objectinformatie beoogt geen uitputtende lijst te geven met betrekking tot mogelijk aanwezige gebreken in de woning.

De informatie die is vermeld, is verkregen van de eigenaar/verkoper en uit eigen waarnemingen ter plaatse en heeft als bedoeling om de koper zo goed mogelijk te informeren en tegelijk te voldoen aan de op de verkoper rustende mededelingsplicht.

Onderzoeksplicht koper + mededelingsplicht

Op grond van het Burgerlijk Wetboek rust er op de koper van een woning een onderzoeksplicht. Dit houdt in dat de koper zelf verantwoordelijk is voor de beoordeling of de woning de eigenschappen zal bezitten om te voldoen

voor het gebruik dat hij van de woning zal willen maken. Het verdient dan ook aanbeveling om een ter zake (bouwkundig) deskundige in te schakelen. Indien koper besluit om niet tot inschakeling van een deskundige over te gaan, komen eventuele nadelige gevolgen hiervan volledig voor zijn en/of haar rekening.

Mededeling tot verkoop

Alle verstrekte informatie dient gezien te worden als een uitnodiging om in onderhandeling te treden. Een bieding gelijk aan de gestelde vraagprijs doet dan ook niet direct een koopovereenkomst tot stand komen.

Biedverloop

Het biedverloop bij onderhandelingen over onroerende zaken kent diverse bijzonderheden die u het best vooraf met de makelaar kunt bespreken.

Gunning

Verkoper behoudt zich uitdrukkelijk het recht voor het object te gunnen aan de gegadigde van zijn en/of haar keuze. Een overeenkomst komt tot stand, indien overeenstemming is bereikt over de koopsom, oplevering, bijkomende voorwaarden, roerende zaken en de koopovereenkomst is ondertekend en de wettelijke bedenktijd is verlopen.

Koopakte

Behoudens nadere afspraken gelden de standaardregels, zoals deze voorkomen in de modelkoopakte die is opgesteld door de Nederlandse Vereniging van Makelaars NVM, de Consumentenbond en de Vereniging Eigen Huis. De waarborgsom (of bankgarantie) is gebruikelijk 10% van de koopsom en

wordt voldaan aan de notaris.

Eventueel door de koper te maken voorbehouden (zoals het verkrijgen van hypotheek, Nationale Hypotheek Garantie), worden alleen vermeld als deze in de onderhandelingen zijn afgesproken. Voor zover er in deze brochure aanvullende clausules zijn vermeld, worden deze opgenomen in de koopakte. Het verdient aanbeveling in plaats van een waarborgsom van 10% van de koopsom te storten bij de notaris, een bankgarantie van 10% van de koopsom bij de notaris te doen deponeren in verband met mogelijke discussie met de inspecteur van de Inkomsten Belasting.

Erfdienstbaarheden en bijzondere bepalingen

Aan elke onroerende zaak kunnen bijzondere bepalingen verbonden zijn. Deze worden dan aan elke opvolgende eigenaar opgelegd. Ze staan gewoonlijk in het eigendomsbewijs. Een kopie van het eigendomsbewijs is op te vragen via de makelaar. Bepalingen die het gebruik van de onroerende zaak (kunnen) beperken vindt u, indien van toepassing, in deze informatie onder aanvullende clausules.

Indien de woning gebouwd is in de periode van 1965-1983 bestaat de mogelijkheid dat de constructie is uitgevoerd met betonnen vloeren zoals Kwaaitaal-, Omnia- of Mantavloeren. Er is gebleken dat in gebieden met een hoge vochtigheidsgraad betonschade kan ontstaan door in de vloer aanwezige chloriden, die de sterkte van het beton en eventuele bewapening kan aantasten.

Extra informatie

Indien de woning gebouwd is in de periode tussen 1963–1983 zijn er mogelijkwerijs asbesthoudende materialen verwerkt. Bij de eventuele verwijdering van deze materialen dienen op grond van de geldende milieuregelingen speciale maatregelen genomen te worden, die extra verwijderingskosten met zich mee kunnen brengen. Na 1983 is vrijwel geen losgebonden asbest meer toegepast. De toepassing en verkoop van asbest zijn sinds 1 juli 1993 nagenoeg verboden.

Bouwkundige risico's

Deze brochure is door ons kantoor met de meeste zorg samengesteld aan de hand van de door de verkoper aan ons ter hand gestelde gegevens en tekeningen. Derhalve kunnen wij geen garanties verstrekken, noch kunnen wij op enigerlei wijze eventuele aansprakelijkheid voor deze gegevens aanvaarden.

De Meetinstructie is gebaseerd op de NEN2580. De Meetinstructie is bedoeld om een meer eenduidige manier van meten toe te passen voor het geven van een indicatie van de gebruiksoppervlakte. De Meetinstructie sluit verschillen in meetuitkomsten niet volledig uit, door bijvoorbeeld interpretatieverschillen, afrondingen of beperkingen bij het uitvoeren van de meting.

Notariskeuze koper

Indien u als koper een notaris verkiest buiten een straal van 20km van het pand, zullen eventuele kosten ten behoeve van een volmacht voor verkopers voor rekening van kopers komen.

Koop onroerende zaken en aanneming van werk

Op grond van deze wet kan de koopovereenkomst van een woonhuis nog slechts schriftelijk worden aangegaan. Een door beide partijen getekend exemplaar of afschrift hiervan moet aan de koper ter hand worden gesteld. De koper heeft dan (vanaf de dag erop volgend, 0.00 uur) gedurende drie werkdagen het recht de koop te ontbinden.

Daarnaast heeft de koper het recht de koopovereenkomst in te schrijven in de openbare registers. Gedurende de bedenktijd kan dit slechts wanneer de akte is opgesteld en mede ondertekend door een notaris. Deze inschrijving / registratie biedt de koper bescherming tegen rechtshandeling en rechtsfeiten, die zich na de dag van inschrijving hebben voorgedaan zoals vervreemding, bezwaring, verhuur, faillissement of onder bewindstelling. Deze inschrijving heeft slechts effect indien de juridische levering (eigendomsoverdracht) binnen 6 maanden na de inschrijving zal plaatsvinden. De kosten welke hieraan zijn verbonden komen voor rekening van koper.

Deze wet is op 1 september 2003 in werking getreden en geldt alleen voor koopovereenkomsten die op of na 1 september 2003 worden gesloten.

De wet identificatieplicht bij dienstverlening

Deze wet brengt mee, dat wij onze opdrachtgevers dienen te identificeren aan de hand van een geldig paspoort, een Nederlands rijbewijs of een geldig verblijfsdocument. Kopieën van deze documenten dienen tevens bij de koopakte te worden gevoegd.

Maakt u zich vooral géén zorgen over uw hypotheek

Bij het kopen van een woning komt er veel op u af. Eén van de zaken die waarschijnlijk geregeld moet worden, is de financiering.

Wat kunt u maximaal lenen? Welke hypotheekvorm en rentevariant passen het beste bij uw situatie? Is het verstandig om eigen geld in het huis te steken? Er is vaak meer mogelijk dan u denkt!

Voor het antwoord op dit soort vragen bevelen wij u van harte aan:

- ✓ Onafhankelijk financieel dienstverlener
- ✓ Keuze uit alle hypotheekverstrekkers
- ✓ Altijd uw eigen, vaste adviseur
- ✓ Lokale betrokkenheid

buro **philip van den hurk**



Nieuwsgierig naar de werkwijze?



Bob Janssen

☎ (026) 3552100

✉ bob.janssen@burophilipvandenhurk.nl

Onze dienstverlening



Ik wil mijn huis verkopen

Wij kennen uw wijk, uw straat en uw potentiële kopers. Hierdoor bepalen onze ervaren makelaars samen met u de optimale vraagprijs en realiseren wij aantoonbaar het beste verkoopresultaat.

- ✓ Sneller verkocht dan de gemiddelde verkoop
- ✓ Kleiner verschil tussen koopsom en vraagprijs dan de gemiddelde verkoop
- ✓ Lokale en landelijke dekking en marketing



Ik wil een huis kopen

U staat op het punt een huis te kopen. Eén van de grootste aankopen in uw leven. Het kopen van een huis vereist deskundigheid, ervaring, een realistische blik en onafhankelijk advies. Daarom neemt u een aankoopmakelaar mee.

- ✓ Het in kaart brengen van uw woonwensen en het geven van een realistisch woonadvies
- ✓ Uw ideale huis eerder vinden, nog voordat deze op Funda staat
- ✓ Tijdig advies en raad op de juiste momenten



Ik wil mijn huis laten taxeren

Bij de koop van een huis, een verbouwing of bij het oversluiten van uw hypotheek heeft u een taxatierapport nodig. Onze taxateurs kennen de regio en leveren een leesbaar, betrouwbaar en door alle partijen geaccepteerd taxatierapport.

- ✓ Objectief en betrouwbaar
- ✓ Taxatierapport binnen 5 werkdagen na opname van de woning
- ✓ Tegen een aantrekkelijk tarief!



Erwin Broersma
Makelaar/Taxateur RMT

☎ 06 51 83 37 51
✉ broersma@bmvmakelaars.nl



Marc Bakker
NVM Makelaar

☎ 06 10 20 84 56
✉ bakker@bmvmakelaars.nl



Paul Holterman
Makelaar/Taxateur RMT

☎ 06 46 71 02 41
✉ holterman@bmvmakelaars.nl



Wouter Verhoeven
NVM Makelaar

☎ 06 39 32 15 02
✉ verhoeven@bmvmakelaars.nl

Klanttevredenheid

Alles naar wens geweest?
Laat een beoordeling achter op www.funda.nl



"Had veel kennis en zelfs persoonlijke ervaring van het type woning dat werd verkocht. Veel aandacht, advies en persoonlijke uitleg over de te volgen weg. Heeft zeker bijgedragen aan een snelle verkoop van de woning. Wij zijn er heel tevreden over.."

9,3 **De heer Verlinden**
Geschreven op 30 december 2023

"Alles zeer snel en goed verkopen. Verkoop ging volledig volgens vooraf ingeschatte scenario. Zou een volgende keer zeker weer BMV inschakelen bij een aan- of verkoop."

9,8 **Een funda gebruiker**
Geschreven op 8 januari 2024

Verkoop gemiddelde

9,3

Op basis van 305 reviews



Aankoop gemiddelde

9,3

Op basis van 53 reviews



Ons team



Erwin Broerma

Makelaar/Taxateur Wonen RMT

☎ 06 51 83 37 51

✉ broersma@bvmakelaars.nl



Marc Bakker

NVM Makelaar

☎ 06 10 20 84 56

✉ bakker@bvmakelaars.nl



Paul Holterman

Makelaar/Taxateur RMT

☎ 06 46 71 02 41

✉ holterman@bvmakelaars.nl



Wouter Verhoeven

NVM Makelaar

☎ 06 39 32 15 02

✉ verhoeven@bvmakelaars.nl



Marin Retel

Aankoopcoördinator

☎ 026 355 21 00

✉ retel@bvmakelaars.nl



Joy Oude Bekke

Commercieel medewerker woningmakelaardij

☎ 026-355 21 00

✉ oudebekke@bvmakelaars.nl



Britt Beumer

Commercieel medewerker woningmakelaardij

☎ 026 - 355 21 00

✉ beumer@bvmakelaars.nl

11/11/2016

Wordt Arnhem uw nieuwe thuis?



Neem contact met ons op!

BMV Makelaars Arnhem-Noord

Sweerts de Landasstraat 27
6814 DA Arnhem

BMV Makelaars Arnhem-Zuid

Fortunastraat 37
6846 XZ Arnhem

☎ (026) 355 21 00

✉ wonen@bmvmakelaars.nl

BMV Makelaars Ede

Stationsweg 103
6711 PM Ede

☎ 0318 270 000

✉ ede@bmvmakelaars.nl

www.bvmakelaars.nl