

LEYGRAAF



Groot Nieuwland 45 Alkmaar

Kenmerken van de woning

BOUW:

Soort	eengezinswoning
Type	halfvrijstaande woning
Bouwjaar	1922
Ligging tuin	oost
Bestemming	Woonruimte
Parkeren	parkeervergunningen

OPPERVLAKTE:

Woonoppervlakte	ca. 92 m ²
Perceeloppervlakte	ca. 152 m ²
Inhoud	ca. 356 m ³
Overige inpandige ruimte	ca. 9 m ²

ENERGIE:

Isolatie	dakisolatie, vloerisolatie
Glasisolatie	dubbel glas
Verwarming	c.v.-ketel, vloerverwarming gedeeltelijk, houtkachel
Warm water	c.v.-ketel
Energie label	C

OVERIGE INFORMATIE:

- In 1995 bijna geheel in originele stijl opnieuw opgetrokken, met fraaie kozijnen en een mooie snijvoeg
- Energielabel C
- Parkeren kan door middel van parkeervergunningen

OVERNAME APPARATUUR:

Indien er apparatuur wordt overgenomen, geeft de verkoper geen garantie op de werking hiervan na de inspectie.

"Deze informatie is geheel vrijblijvend, uitsluitend bestemd voor geadresseerde en niet bedoeld als een aanbod. Ten aanzien van de juistheid kan door Leygraaf Makelaars geen aansprakelijkheid worden aanvaard, noch kan aan de vermelde informatie enig recht worden ontleend"

Vraagprijs:

€ 625.000,- k.k.



Wonen &
dineren

Groot Nieuwland 45

Gelegen in hartje centrum van Alkmaar treft u deze karakteristieke woning uit 1922 die in 1995 bijna geheel in originele stijl opnieuw is opgetrokken, met fraaie kozijnen en een mooie snijvoeg. De woning beschikt over een woonoppervlakte van ca. 92 m², een royale woonkamer met veel lichtinval, een heerlijk diepe achtertuin die je niet vaak tegenkomt in de binnenstad en een keurig onderhoudsniveau.

De woning is gelegen aan het Groot Nieuwland, een mooie en authentieke straat die de verbinding vormt tussen de Oudegracht en de Laet. Een plek waar de charme van de binnenstad duidelijk voelbaar is. De gezellige winkelstraatjes, terrasjes en restaurants bevinden zich allemaal op loopafstand. Ook voor de dagelijkse boodschappen hoeft u niet ver, want de bakker, slager en zelfs de supermarkt liggen om de hoek. Daarnaast is het Waagplein met de iconische Waagtoren ook binnen enkele minuten wandelen te bereiken.

Indeling

Bij binnenkomst loopt u via de entree door naar de royale woonkamer. Deze ruimte is bijzonder licht dankzij de grote, karakteristieke raampartijen aan zowel de voor- als achterzijde van de woning. De woonkamer is afgewerkt met een mooie houten vloer, strak gestucte wanden en plafonds en beschikt over een sfeervolle houtkachel. Aan de achterzijde zorgen openslaande deuren voor een fijne verbinding met de achtertuin.

Vanuit de woonkamer bereikt u de keuken, die in 2021 gedeeltelijk is vernieuwd. De keuken is voorzien van een vaatwasser, oven, magnetron, 5-pits gaskookplaat, afzuigkap en een koelkast. Ook vanuit hier heeft u toegang tot de heerlijk diepe achtertuin.

De achtertuin is een sfeervolle stadstuin waar u op verschillende plekken van de zon kunt genieten. De tuin is verzorgd aangelegd met oude klinkers en groene borders en heeft een prettige, beschutte uitstraling. De royale diepte van de tuin zorgt ervoor dat er altijd een zonnig terras te vinden is. De erfafscheiding bestaat uit een karakteristieke, oude muur die bijdraagt aan de authentieke sfeer.

De achtergevel van de woning is uitgevoerd in originele stijl met onder andere houten delen van Red Cedar. In de tuin staat een stenen berging met pannendak en betontegelvloer, voorzien van elektra en aansluitingen voor de wasmachine en droger.











Douchen
slapen &







Terug in de woonkamer bereikt u de hal met toegang tot het toilet en de trapopgang naar de eerste verdieping. De eerste verdieping is volledig voorzien van een nette houten vloer en is vergroot door een praktische dakkapel. Hier beschikt u over twee ruime slaapkamers en de badkamer.

De badkamer bevindt zich aan de voorzijde van de woning en is ingericht met een wastafelmeubel, ligbad, inloepdouche en een tweede toilet. Eén slaapkamer ligt aan de voorzijde, de andere aan de achterzijde van de woning. De slaapkamer aan de achterzijde beschikt over handige inbouwkasten en geeft tevens toegang tot de bergzolder. Deze ruimte is ideaal voor extra opslag en hier bevindt zich ook de cv-ketel.

Bijzonderheden:

- Energielabel C;
- Heerlijk diepe achtertuin;
- Midden in het centrum gelegen;
- Goed onderhoudsniveau;
- Parkeren kan door middel van parkeervergunningen;
- Aanvaarding in overleg, maar kan snel.









Ontdek Alkmaar



De molen van Piet



Oude stad



Grote kerk



Overstad



Alkmaars kanaal



6.

17.

7.



20.

16.

19.



1.

5.

21.

14.



18.

15.

2.

4.

12.

8.

3.

11.



10.

9.

13.

1. Bakkerij Beerse

Adres: Laat 186, 1811 EM Alkmaar

Beschrijving: Een bekende bakkerij in Alkmaar, bekend om hun versgebakken brood en banket.

2. Biermuseum de Boom

Adres: Houttil 1, 1811 JL Alkmaar

Beschrijving: Dit museum, gehuisvest in een historische brouwerij, biedt inzicht in het brouwproces van bier. Na een rondleiding kun je genieten van een proeverij in het proeflokaal.

3. Bloembinderij Wim van Assem

Adres: Fnidsen 66, 1811 NH Alkmaar

Beschrijving: Bloembinderij Wim van Assem is een bekende bloemist in Alkmaar, geliefd om hun prachtige bloemarrangementen en uitstekende service. Ze bieden een breed scala aan bloemen en planten voor diverse gelegenheden zoals bruiloften, rouwbloemen en seizoensboeketten, met aandacht voor detail en vakmanschap.

4. De Kaasmarkt

Adres: Waagplein, 1811 JP Alkmaar

Beschrijving: De iconische kaasmarkt vindt elke vrijdag plaats van april tot september. Hier kun je zien hoe kaasdragers de kazen aanvoeren en verhandelen. Het is een historische ervaring die niet mag worden gemist.

5. Eetcafé Pluim

Adres: Ritsevoort 12, 1811 DN Alkmaar

Beschrijving: Eetcafé Pluim is een ideale plek voor koffie met gebak, lunches, borrels en diners, voor jong en oud.

6. Filmhuis Alkmaar

Adres: Pettemerstraat 3, 1823 CW Alkmaar

WBeschrijving: Voor film liefhebbers biedt het Filmhuis een selectie van artistieke en internationale films.

7. Het Beatles Museum

Adres: Pettemerstraat 12A, 1823 CW Alkmaar

Beschrijving: Voor muziekliefhebbers is dit museum een must-visit. Het beschikt over de grootste privécollectie van Beatles-items ter wereld, inclusief unieke geluids- en beeldopnamen.

8. Ijssalon de Mient

Adres: Mient 20, 1811 NC Alkmaar

Beschrijving: Een populaire ijssalon in het centrum van Alkmaar, bekend om hun ambachtelijk bereid ijs.

9. Kaatje's Deli

Adres: Ridderstraat 17, 1811 EX Alkmaar

Beschrijving: Gelegen in de Ridderstraat, biedt Kaatje's Deli een uitgebreide selectie van delicatessen, waaronder Beemsterkaas, Italiaanse Lardo, Spaanse Pata Negra, en Portugese Pasteis de nata. Naast kazen en charcuterie vind je er ook olijven, gevulde pasta's, wijnen, noten, snacks, olijfolie, en meer. Ze staan bekend om hun rijk belegde broodjes, zoals het populaire broodje warme pastrami.

10. Kropsla

Adres: Fnidsen 8, 1811 NE Alkmaar

Beschrijving: Een groente- en fruitwinkel die bekend staat om zijn verse en lokale producten.

11. Luttik

Adres: Appelsteeg 1, 1811 NA Alkmaar

Beschrijving: Een charmant boetiekhotel met een koffiebar en winkel, ideaal voor een ontspannen verblijf in Alkmaar.

12. Poelier Ackermann

Adres: Mient 18, 1811 NC Alkmaar

Beschrijving: Gespecialiseerd in gevogelte en wild, biedt deze poelier een breed scala aan kwaliteitsproducten.

13. Pop-Eye / Velvet Music

Adres: Boterstraat 10, 1811 HP Alkmaar

Beschrijving: Een bekende winkel voor muziek, waaronder vinylplaten, cd's en muziekinstrumenten. Ze bieden een breed scala aan muziekgenres en zijn een geliefde plek voor muzikliefhebbers.

14. Rivs Store

Adres: Ritsevoort 21, 1811 DM Alkmaar

Beschrijving: Een modeboetiek met een unieke selectie kleding en accessoires.

15. Slagerij Jeroen de Vries

Adres: Achterstraat 19, 1811 LH Alkmaar

Beschrijving: Slagerij Jeroen de Vries is een bekende slagerij in Alkmaar, beroemd om hun ambachtelijke vleesproducten en zelfgemaakte vleeswaren.

16. Stedelijk Museum Alkmaar

Adres: Canadaplein 1, 1811 KE Alkmaar

Beschrijving: Dit museum combineert oude en moderne kunst en biedt inzicht in de geschiedenis van de stad. Het is een geweldige plek voor kunst- en geschiedenisliefhebbers.

17. Vue Cinemas

Adres: Pettemerstraat 1, 1823 CW Alkmaar

Beschrijving: De grootste bioscoop in Alkmaar, waar je de nieuwste films kunt bekijken.

18. Zaterdagmarkt in Alkmaar

Adres: Hofplein en Gedempte Nieuwesloot, 1811 JD Alkmaar

Beschrijving: Op de zaterdagmarkt in Alkmaar heerst een levendige sfeer. De markt biedt een breed scala aan verse groenten en fruit, bloemen en planten, en allerlei kazen en zuivelproducten. Voor een gezonde snack zijn de noten- en gedroogd fruitkramen perfect, en voor de fijnproevers zijn er kramen met een grote variëteit aan kruiden en specerijen.

19. TAQA Theater De Vest

Adres: Canadaplein 2, 1811 KE Alkmaar

Beschrijving: TAQA Theater De Vest is een modern theater in het centrum van Alkmaar, bekend om zijn diverse aanbod aan voorstellingen zoals toneel, musicals, concerten en cabaret. Het theater biedt een comfortabele en sfeervolle omgeving voor bezoekers.

20. Artiance, Centrum voor De Kunsten

Adres: Canadaplein 3, 1811 KE Alkmaar

Beschrijving: Artiance is het centrum voor de kunsten in Alkmaar, waar je cursussen en workshops kunt volgen in muziek, dans, theater en beeldende kunst. Het centrum organiseert regelmatig tentoonstellingen en uitvoeringen.

21. Wijnkoperij De Gouden Ton

Adres: Ritsevoort 22, 1811 DN Alkmaar

Beschrijving: Wijnkoperij De Gouden Ton biedt een uitgebreid assortiment kwaliteitswijnen uit de hele wereld. De winkel organiseert regelmatig proeverijen en biedt deskundig advies aan wijnliefhebbers.

Kaarten lijsten &

Plattegrond

Begane grond




Plattegrond Eerste verdieping




Aan de plattegronden kunnen geen rechten worden ontleend
© Zibber www.zibber.nl

Plattegrond Zolder

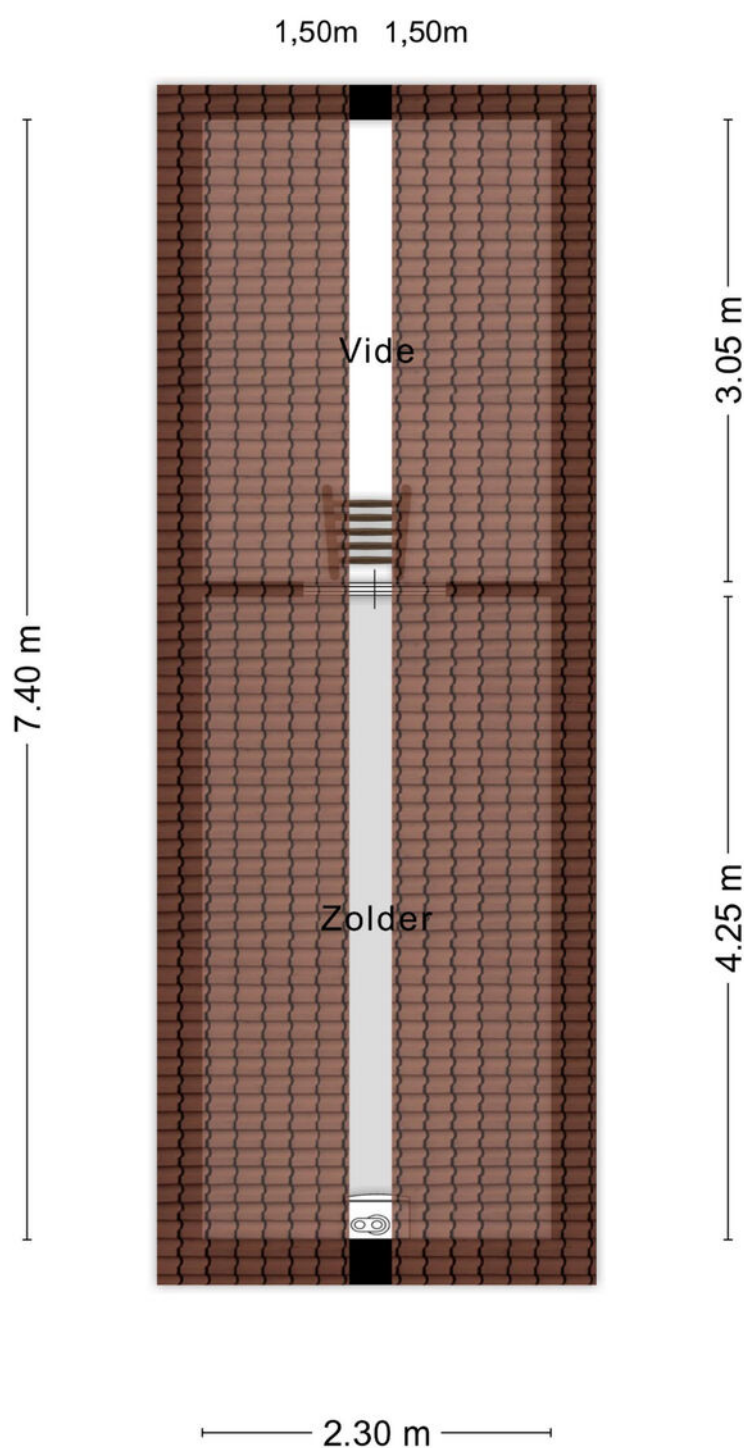

Aan de plattegronden kunnen geen rechten worden ontleend
© Zibber www.zibber.nl

Locatie kaart

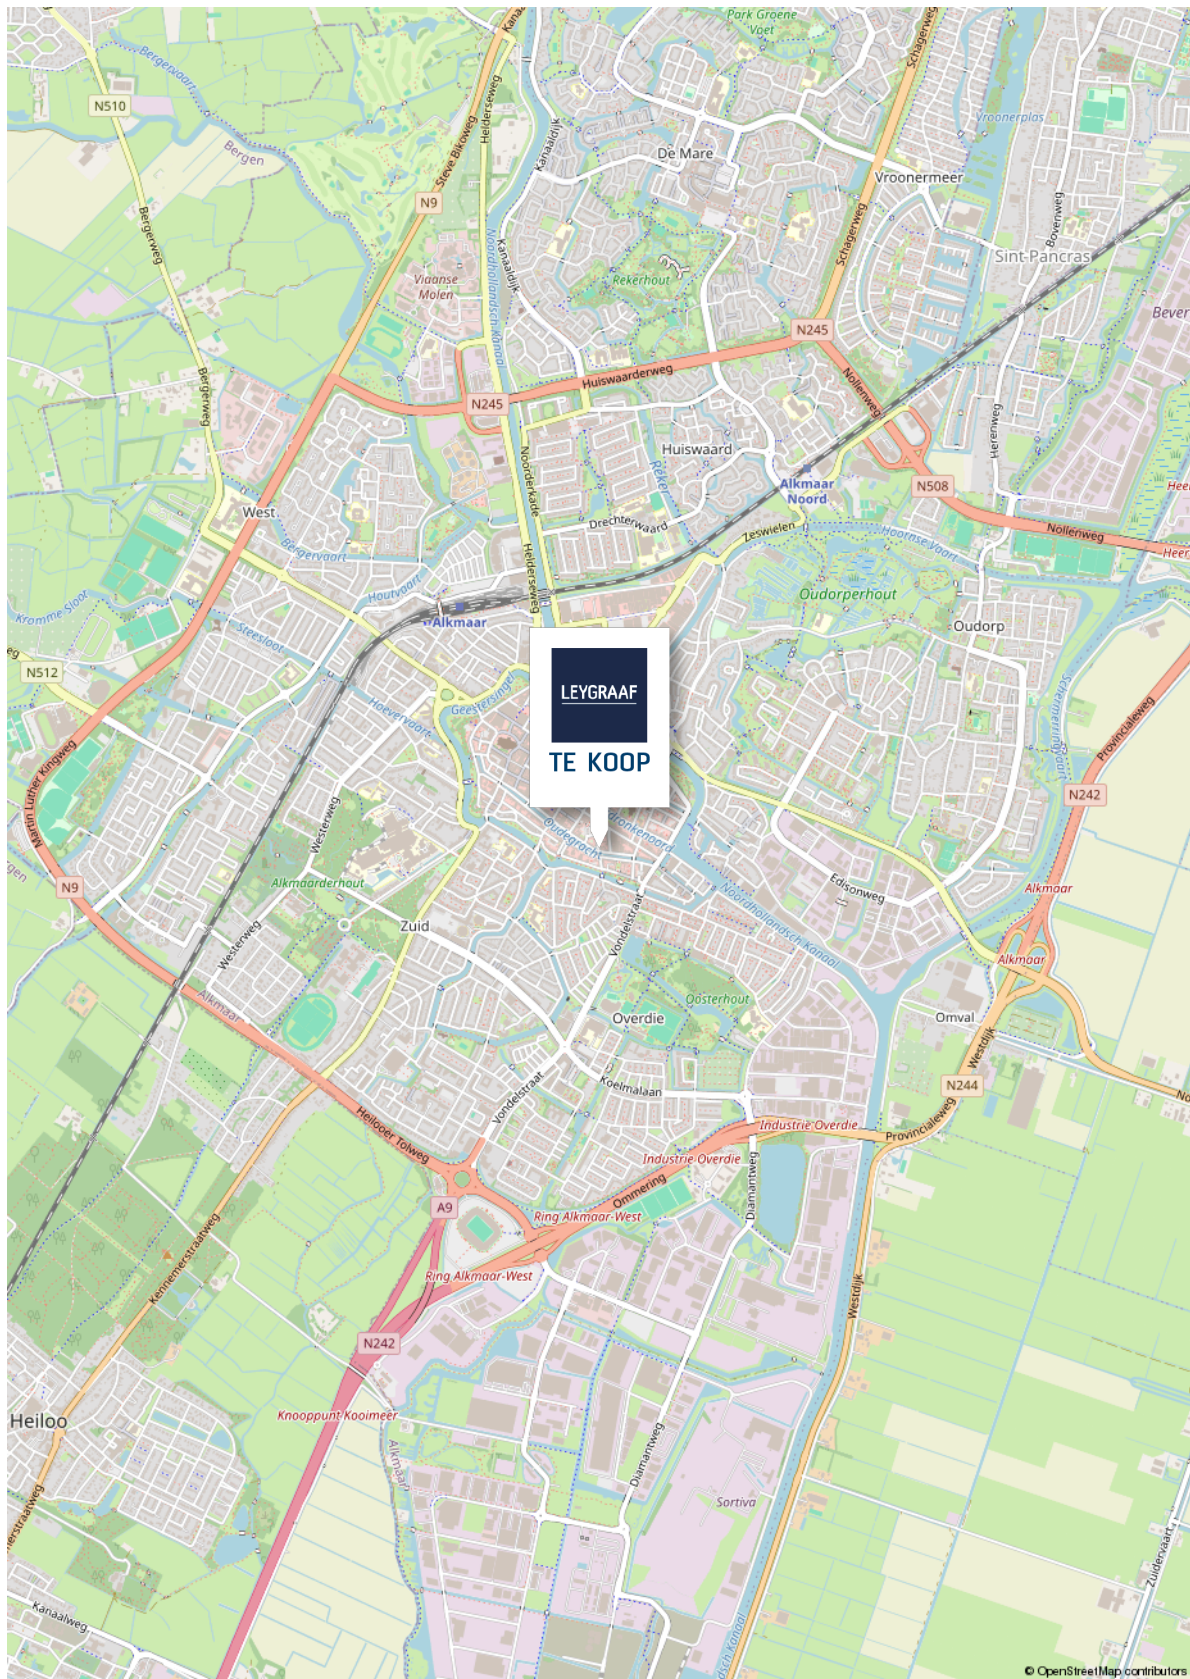

Kadastrale kaart

Kadastrale kaart

Uw referentie: ---



12345

25

Deze kaart is noordgericht

Perceelnummer

Huisnummer

Vastgestelde kadastrale grens

Voorlopige kadastrale grens

Administratieve kadastrale grens

Bebouwing

Schaal 1: 500

Kadastrale gemeente Alkmaar

Sectie B

Perceel 6319

kadaster

Aan dit uittreksel kunnen geen betrouwbare maten worden ontleend.
De Dienst voor het kadaster en de openbare registers behoudt zich de intellectuele
eigendomsrechten voor, waaronder het auteursrecht en het databankenrecht.

Voor een eensluidend uittreksel, geleverd op 31 december 2025
De bewaarder van het kadaster en de openbare registers

Lijst van zaken

	BLIJFT ACHTER	GAAT MEE	TER OVERNAME
Woning - Interieur			
Houtkachel	✕		
Designradiator(en)	✕		
Verlichting, te weten			
- inbouwspots/dimmers	✕		
- opbouwspots/armaturen/lampen/dimmers	✕		
- losse (hang)lampen		✕	
Raamdecoratie/zonwering binnen, te weten			
- gordijnrails	✕		
- gordijnen	✕		
- overgordijnen	✕		
- rolgordijnen	✕		
- Luiken	✕		
Vloerdecoratie, te weten			
- vloerbedekking	✕		
- parketvloer	✕		
- houten vloer(delen)	✕		
- plavuizen	✕		
Woning - Keuken			
Keukenblok (met bovenkasten)	✕		
Keuken (inbouw)apparatuur, te weten			
- kookplaat	✕		
- (gas)fornuis	✕		
- afzuigkap	✕		

"Deze informatie is geheel vrijblijvend, uitsluitend bestemd voor geadresseerde en niet bedoeld als een aanbod.

Ten aanzien van de juistheid kan door Leygraaf Makelaars geen aansprakelijkheid worden aanvaard, noch kan aan de vermelde informatie enig recht worden ontleend"

Lijst van zaken

	BLIJFT ACHTER	GAAT MEE	TER OVERNAME
- magnetron	☒		
- oven	☒		
- koelkast	☒		
- vaatwasser	☒		
Woning - Sanitair/sauna			
Toilet met de volgende toebehoren			
- toilet	☒		
- toiletrolhouder	☒		
Badkamer met de volgende toebehoren			
- ligbad	☒		
- douche (cabine/scherf)	☒		
- wastafel	☒		
- wastafelmeubel	☒		
- toiletkast	☒		
- toilet	☒		
- toiletrolhouder	☒		
Woning - Exterieur/installaties/veiligheid/energiebesparing			
Brievenbus	☒		
(Voordeur)bel	☒		
(Klok)thermostaat	☒		
Waterslot wasautomaat		☒	
Warmwatervoorziening, te weten			
- CV-installatie	☒		

"Deze informatie is geheel vrijblijvend, uitsluitend bestemd voor geadresseerde en niet bedoeld als een aanbod.

Ten aanzien van de juistheid kan door Leygraaf Makelaars geen aansprakelijkheid worden aanvaard, noch kan aan de vermelde informatie enig recht worden ontleend"

Lijst van zaken

	BLIJFT ACHTER	GAAT MEE	TER OVERNAME
Tuin - Inrichting			
Tuinaanleg/bestrating			
Beplanting			
Tuin - Verlichting/installaties			
Buitenverlichting			
Tuin - Bebouwing			
Tuinhuis/buitenberging			
Tuin - Overig			
Overige tuin, te weten			
- vlaggenmast(houder)			

"Deze informatie is geheel vrijblijvend, uitsluitend bestemd voor geadresseerde en niet bedoeld als een aanbod.

Ten aanzien van de juistheid kan door Leygraaf Makelaars geen aansprakelijkheid worden aanvaard, noch kan aan de vermelde informatie enig recht worden ontleend"

Algemene informatie

Deze informatie is door ons met zorgvuldigheid samengesteld. Door LEYGRAAF Makelaars wordt echter geen enkele aansprakelijkheid aanvaard voor enige onvolledigheid, onjuistheid of anderszins, dan wel de gevolgen daarvan. Alle opgegeven maten en oppervlakten zijn indicatief. Door LEYGRAAF Makelaars wordt geen aansprakelijkheid aanvaard, behalve waar de door ons verplicht afgesloten beroeps-aansprakelijkheidsverzekering in voorkomend geval aanspraak geeft op uitkering.

VOORSTEL UITBRENGEN: Wilt u een voorstel uitbrengen dan kunt u dit schriftelijk doen naar informatie@leygraafmakelaars.nl. Onze opdrachtgever stelt uitdrukkelijk dat een transactie niet eerder tot stand komt dan nadat niet alleen over hoofzaken (object en prijs), maar ook over details en voorwaarden (zoals datum van aanvaarding, financiering, roerende zaken en voorbehouden) overeenstemming is bereikt.

BEHANDELING VOORSTEL: Één van onze makelaars neemt uw voorstel in behandeling en zal zo spoedig mogelijk contact met u en onze opdrachtgever opnemen om nader te overleggen. Een door u uitgebracht voorstel wordt vertrouwelijk behandeld en alleen aan onze opdrachtgever kenbaar gemaakt. Onze opdrachtgever kan uw voorstel accepteren, een tegenvoorstel uitbrengen of uw voorstel afwijzen.

SCHRIFTELIJKE VASTLEGGING: De overeenstemming is pas bindend wanneer alle partijen de overeenkomst hebben ondertekend.

KOOPAKTE/HUUROVEREENKOMST: Na overeenstemming zullen afspraken worden vastgelegd in een koopakte conform het model van de Nederlands Vereniging van Makelaars (NVM) of een huurovereenkomst conform het model Raad voor Onroerende Zaken (ROZ). In deze overeenkomst zullen onder andere de onderstaande bijzonderheden worden opgenomen.

ONTBINDENDE VOORWAARDE FINANSIERING: Ten behoeve van een eventueel opgenomen voorbehoud voor het verkrijgen van een financiering hanteert LEYGRAAF Makelaars een in de koopovereenkomst genoemd termijn waarbinnen op grond van deze voorwaarden ontbonden kan worden.

WAARBORG SOM/BANKGARANTIE: De koopovereenkomst vereist van de koper altijd een waarborgsom of bankgarantie ten bedrage van 10% van de koopsom. De termijn wordt in de koopovereenkomst vastgesteld. Bij verhuur zal dit per object verschillen.

MELDINGSPLICHT: Onze opdrachtgever heeft een meldingsplicht. De koper/huurder mag daarom verwachten dat de informatie die door onze opdrachtgever wordt verstrekt correct is. Er moet altijd melding worden gemaakt van eventuele gebreken en bijzondere omstandigheden.

ONDERZOEKSPLICHT: De koper/huurder heeft zijn eigen onderzoeksplicht. Dit betekent dat de koper/huurder zelf onderzoek dient te verrichten naar de diverse zaken die van belang zijn bij het nemen van de juiste beslissing. Gezien de complexe materie, met name waar het uw onderzoeksplicht betreft, raden wij u aan een eigen NVM-makelaar in te schaken voor de aankoop of aanhuur van een object.

ENERGIELABEL: De verkoper is wettelijk verplicht om bij de notariële overdracht een energielabel aan de koper te overhandigen. Van het voorgaande kan door onze opdrachtgever worden afgeweken indien op grond van het 'besluit energieprestatie gebouwen' een dergelijk label of certificaat niet noodzakelijk is. Voor meer informatie verwijzen wij door naar www.energielabel.nl

ERFDIENSTBAARHEDEN: Indien er op het object of perceel erfdienstbaarheden, kwalitatieve verplichtingen en/of andere bedingen rusten, gaan ze over op de koper/huurder en worden ze als bijlage behorend bij de overeenkomst, meestal in de vorm van het eigendomsbewijs, ter beschikking gesteld.

MEETINSTRUCTIE: De Meetinstructie is gebaseerd op de NEN2580. De Meetinstructie is bedoeld om een eenduidige manier van meten toe te passen voor het geven van een indicatie van de gebruiksoppervlakte. De Meetinstructie sluit verschillen in meetuitkomsten niet volledig uit. Verkoper en verkopend makelaar aanvaarden geen aansprakelijkheid voor foutieve meetuitkomsten. De koper wordt altijd in de gelegenheid gesteld het verkochte zelf in te (laten) meten.

OUDERDOMSCLAUSULE: Indien het object ouder dan 15 jaar is, wordt in de koopovereenkomst een ouderdomsclausule opgenomen. Dit betekent dat de eisen die aan de bouwkwaliteit gesteld mogen worden, lager kunnen liggen dan bij nieuwe(re) objecten. Tenzij onze opdrachtgever de kwaliteit ervan garandeert, staat hij niet in voor de kwaliteit van vloeren, dak, gevels, fundering, installaties, leidingen, riolering en aanwezigheid van doorslaand of optrekkend vocht. Onze opdrachtgever verzwijgt echter niet moedwillig gebreken aan bovenstaande zaken.

ASBEST: In de onroerende zaak kunnen asbesthoudende stoffen/materialen aanwezig zijn. In het geval deze worden verwijderd, dient door de koper/huurder de maatregelen en voorzieningen te worden getroffen die de wetgeving voorschrijft. Koper/huurder verklaart met deze wetgeving bekend te zijn en vrijwaart onze opdrachtgever van alle aansprakelijkheid die uit de aanwezigheid in en/of de verwijdering van asbest uit de desbetreffende onroerende zaak kan voortvloeien.

Over Leygraaf Makelaars



Leygraaf Makelaars is een gerenommeerde makelaar in de bruisende stad Alkmaar en omstreken. Met meer dan vijftig jaar ervaring in de regio zijn wij uw vertrouwde partner voor al uw vastgoedbehoeften. Onze deskundigheid, creativiteit en onverdeelde focus op het belang van onze opdrachtgevers onderscheiden ons in de markt. Of het nu gaat om de aankoop, verkoop of investering in onroerend goed, wij streven ernaar om het maximale uit uw vastgoed te halen.

Bij Leygraaf Makelaars begrijpen we dat het vinden van de juiste woning of het verkopen van uw eigendom een belangrijke beslissing is. Daarom bieden wij u een uitgebreid netwerk en diepgaande kennis van de (regio) Alkmaarse markt. Met ons gedegen advies en maatwerkoplossingen staan wij klaar om uw doelen te verwezenlijken. Onze betrokkenheid gaat verder dan alleen het afhandelen van transacties; wij streven ernaar om u volledig te ontzorgen.

Als uw betrouwbare partner in vastgoed, zorgen wij ervoor dat uw ervaring met Leygraaf Makelaars soepel en zorgeloos verloopt. Onze toegewijde aanpak en het wegnemen van eventuele hindernissen stellen u in staat om met vertrouwen te vertrouwen op onze diensten. Of u nu op zoek bent naar uw droomwoning in (of in de regio) Alkmaar, uw vastgoed wilt verkopen of een rendabele investering wilt doen, wij zijn er om u te begeleiden op elke stap van het proces.

Neem vandaag nog contact met ons op en ontdek hoe Leygraaf Makelaars uw vastgoedambities in of rondom Alkmaar kan realiseren. Wij kijken ernaar uit om met u samen te werken en u te helpen bij het verwezenlijken van uw vastgoeddromen.

Ons team werkt proactief



Wilt u ook verkopen?

Als u ook verkoopplannen heeft of u wilt een gratis en vrijblijvende waardebeoordeling van uw woning?

Neem dan contact met ons op via:

072-5114318 of

informatie@leygraafmakelaars.nl.

leygraafmakelaars.nl



Disclaimer

De informatie in deze brochure is met zorg samengesteld door Leygraaf Makelaars en is bedoeld om een algemeen overzicht te geven van de aangeboden woning. Hoewel wij ons uiterste best hebben gedaan om alle gegevens nauwkeurig te vermelden, kunnen er geen rechten worden ontleend aan de inhoud van deze brochure.

- Informatie: Alle informatie, inclusief maar niet beperkt tot beschrijvingen, afmetingen, prijzen en andere details, wordt verstrekt naar beste weten van Leygraaf Makelaars. Wij kunnen echter niet garanderen dat alle informatie volledig, juist of up-to-date is. Eventuele wijzigingen kunnen zonder voorafgaande kennisgeving worden doorgevoerd. Leygraaf Makelaars is niet verantwoordelijk voor eventuele fouten of onvolledigheden in de verstrekte informatie. Indien u waarde hecht aan de exacte informatie, raden wij u aan deze zelf te verifiëren of een deskundige in te schakelen.

- Afmetingen en illustraties: De opgegeven maten en plattegronden zijn indicatief en kunnen afwijken van de werkelijke situatie. Illustraties en foto's dienen uitsluitend ter illustratie en kunnen elementen bevatten die niet tot de verkoop behoren.

